

ID: 6640.106.2021  
Województwo : małopolskie  
Powiat : chrzanowski  
Jedn. ewid. : [120301\_5]  
Alwernia - obszar wiejski  
Obręb : [0009]Poręba Żegoty  
Jedn. ewid. : [120301\_4]  
Alwernia - miasto  
Obręb : [0001] Alwernia


MAPA DO CELÓW PROJEKTOWYCH  
pod projekt chodnika  
w skali 1:500  
arkusz mapy 1 (2)

Układ odniesienia wysokości Kronsztad 86  
Układ wsp. poziomych 2000/18  
Mapa aktualna na dzień 26.08.2021r.  
Sektory: 6.125.34.10.4.3, 6.125.34.10.4.1, 6.125.34.10.4.3,  
6.125.34.10.4.4, 6.125.34.15.2.2

Legenda:  
@20 - słupki hektometry


Mapa powstała na podstawie:  
- wektorowej mapy zasadniczej;  
- wektorowej mapy ewidencyjnej (granicie działek, kalsoużytki)  
zakres opracowania zaznaczono linią przerywaną koloru niebieskiego  
Granice działek wniesiono na podstawie wektorowej mapy ewidencyjnej.  
Mapa została wykonana bez ustalenia przebiegu  
granic ewidencyjnych działek oraz badania obciążenia gruntowych.  
W granicach niniejszej mapy brak aktualnych  
uzgodnień i narad koordynacyjnych.  
Nie przeprowadzono wywiadów branżowych.  
Nie wykluza się istnienia w terenie uzbrojenia  
podziemnego nie zgłoszonego do inwentaryzacji

Wykonał: 19.11.2021r.

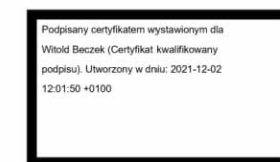

Poświadczam, że niniejszy dokument został opracowany w wyniku prac geodezyjnych i kartograficznych, których rezultaty zawiera operat techniczny pozytywnie zweryfikowany. Jednocześnie informuję, że jestem świadomy odpowiedzialności karnej za złożenie fałszywego oświadczenia.

Identyfikator zgłoszenia prac geodezyjnych	6640.106.2021
Organ służby geodezyjnej, który otrzymał zgłoszenie	Starosta Chrzanowski
Wykonawca prac geodezyjnych	GEODEZJA I KARTOGRAFIA "GEOSMART" Marcin Tiałka
Nr oraz data sporządzenia dokumentu zawierającego wyniki pozytywnej weryfikacji	Protokół nr 6640.106.2021_28946 z dnia 01.12.2021r.
Imię i nazwisko oraz nr uprawnień zawodowych kierownika prac	Włod Bezek nr. upr.5333 (1, 2)

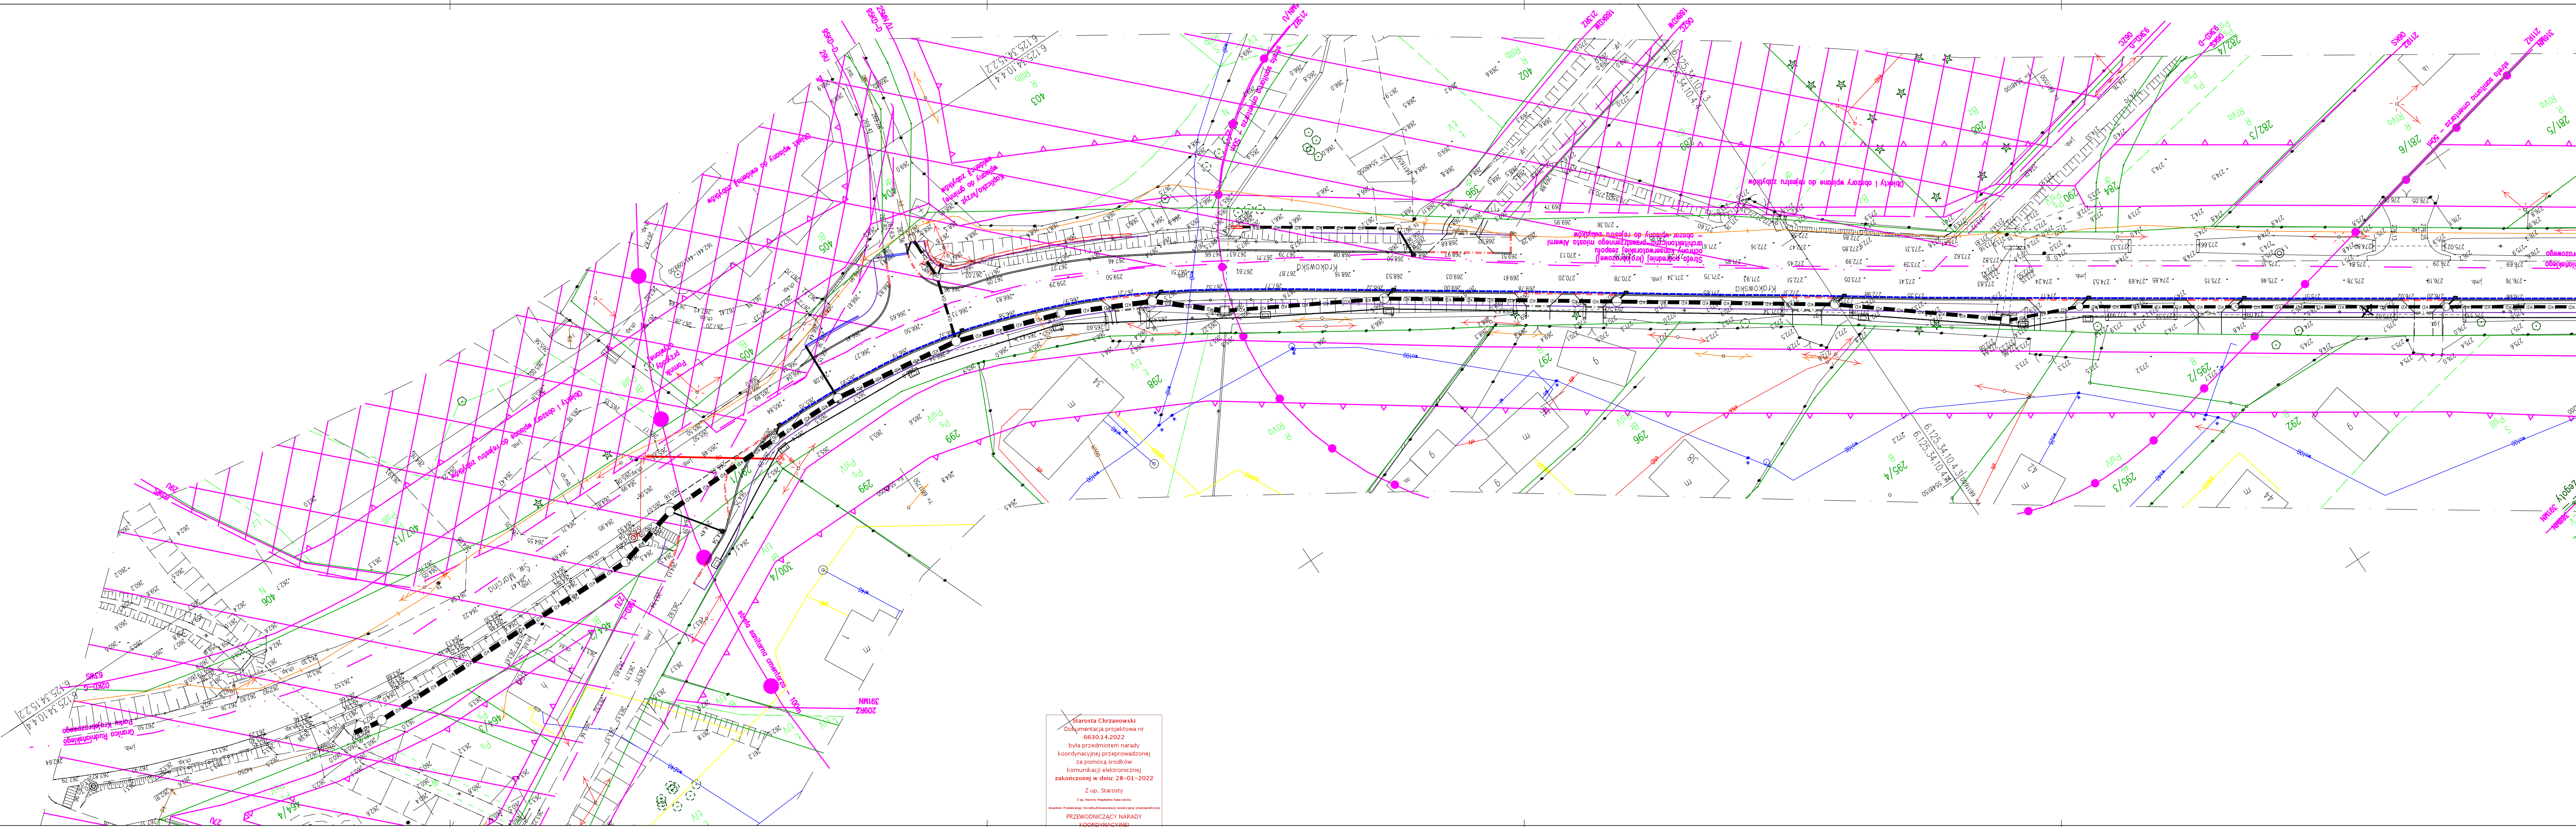

Starosta Chrzanowski  
Dziękuję za udzielenie zgłoszenia nr 6630.14.2022  
była przedmiotem narady koordynacyjnej przeprowadzonej za pomocą środków komunikacji elektronicznej  
zakończoną w dniu: 28-01-2022  
Z up. Starosty  
Przewodniczący Narady Koordynacyjnej

LEGENDA:

- PROJEKTOWANY KRAWĘŻNIK BETONOWY 20x30 WYSOKI 6-12cm
- PROJEKTOWANY KRAWĘŻNIK BETONOWY 20x30 OBNIŻONY 2-4cm
- PROJEKTOWANY KRAWĘŻNIK BETONOWY 20x30 WTOPIONY 0cm
- PROJEKTOWANE OBRZEŻE BETONOWE 8x30
- PROJEKTOWANA KRAWĘDZ JAZDOWA
- PROJEKTOWANY ŚCIEK TYPU "MULDA"
- PROJEKTOWANA ŚCIEK PRZYKRAWĘŻNIKOWY Z DWÓCH RZĘDÓW KOSTKI
- PROJEKTOWANE ODWODNIENIE LINIOWE
- DRZEWIA DO WYCINKI
- PROJEKTOWANY KANAŁ TECHNOLOGICZNY Ø125
- PROJEKTOWANA STUDZIENKA TELETECHNICZNA SKR-2
- PROJEKTOWANE PRZYKANALIKI PVC-U klasy S
- PROJEKTOWANA STUDNIA REWIZYJNA
- PROJEKTOWANA STUDNIA WLOTOWO OSADNIKOWA
- PROJEKTOWANA KANALIZACJA DESZCZOWA
- PROJEKTOWANA STUDZIENKA ŚCIEKOWA

Jednostka projektowa: <b>MBD PROJEKT</b>		MBD Projekt Dariusz Augustyn ul. Żabiniec 101/2 31-215 Kraków Tel. 501 152 913, 694 686 568 www.mbdprojekt.pl, e-mail: biuro@mbdprojekt.pl	
Temat: Projekt budowy ciągu pieszo-jezdnego, chodnika, oraz odwodnienia przy drodze wojewódzkiej 780 w obrębie miejscowości Poręba-Żegoty i Alwernia			
Część: MATERIAŁY NA NARADĘ KOORDYNACYJNĄ		Nr rys. 2.1	Skala: 1:500
Tytuł rys.: PLAN SYTUACYJNY – cz.1		Data: Styczeń 2022	
Inwestor: Gmina Alwernia ul. Zbigniewa Gęsikowskiego 7 32-566 Alwernia		Lokalizacja: Województwo: małopolskie Powiat: chrzanowski Miejscowość: Poręba-Żegoty, Alwernia	
Funkcja: Imię, Nazwisko:	Nr uprawnień:	Podpis:	
Branża: DROGOWA			
Projektant: Krzysztof Kozłowski	83/93 B-B		
Opracował: mgr inż. Dariusz Augustyn			