



# RZUT Z GÓRY

1:100

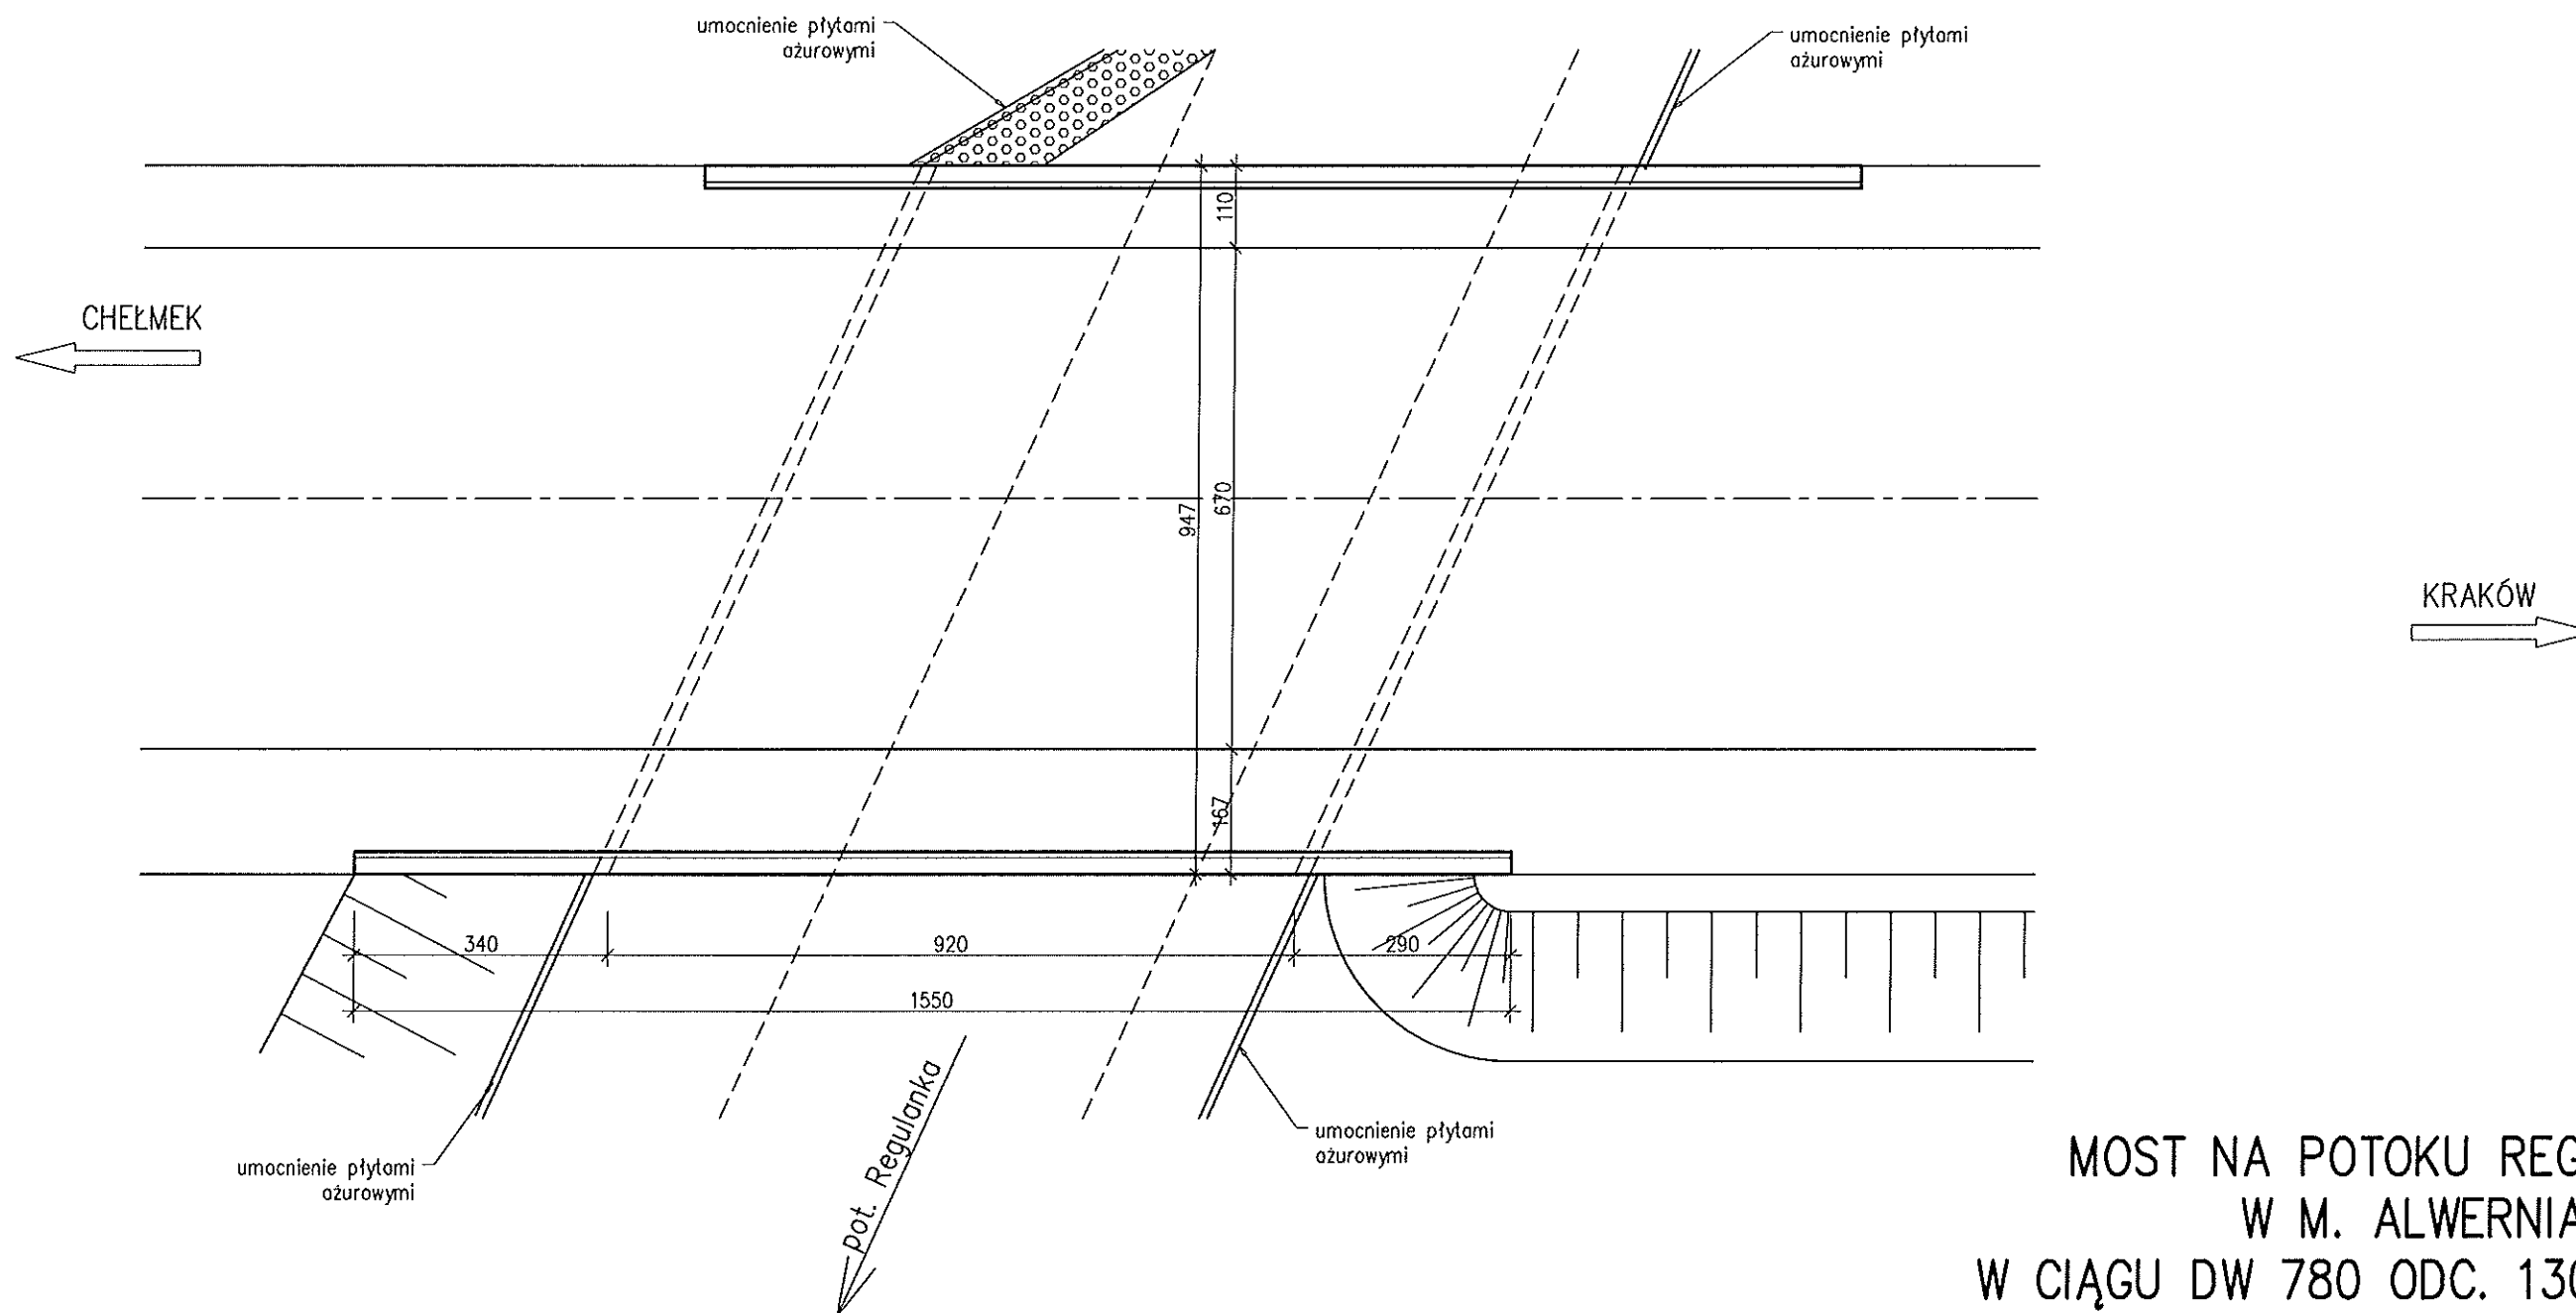

MOST NA POTOKU REGULANKA  
W M. ALWERNIA  
W CIĄGU DW 780 ODC. 130 KM 1+830


TYTUŁ RYS. INWENTARYZACJA RZUT Z GÓRY				
FUNKCJA:	TYTUŁ, IMIĘ I NAZWISKO:	SPECJALNOŚĆ:	NR UPRAWNIEŃ:	PODPIS:
PROJEKTANT:				
PROJEKTANT:				
OPRACOWAŁ:	mgr inż. B.Śliwka	konstr.-bud. bez ogr.	604/01	
SPRAWDZAJĄCY:	mgr inż. P.Śliwka	mostowa bez ogr.	SLK/1110/PWOM/05	
			STADIUM IN	ZLECENIE ZDW Kraków
			FORMAT 06.2015	SKALA 1:100
			PLIK	NR RYS. IN.1

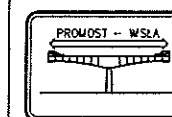



**PROMOST-WISŁA**  
Sp. z o.o.  
43-460 Wiśła, ul. Radosna 8a


# WIDOK Z BOKU

1:50

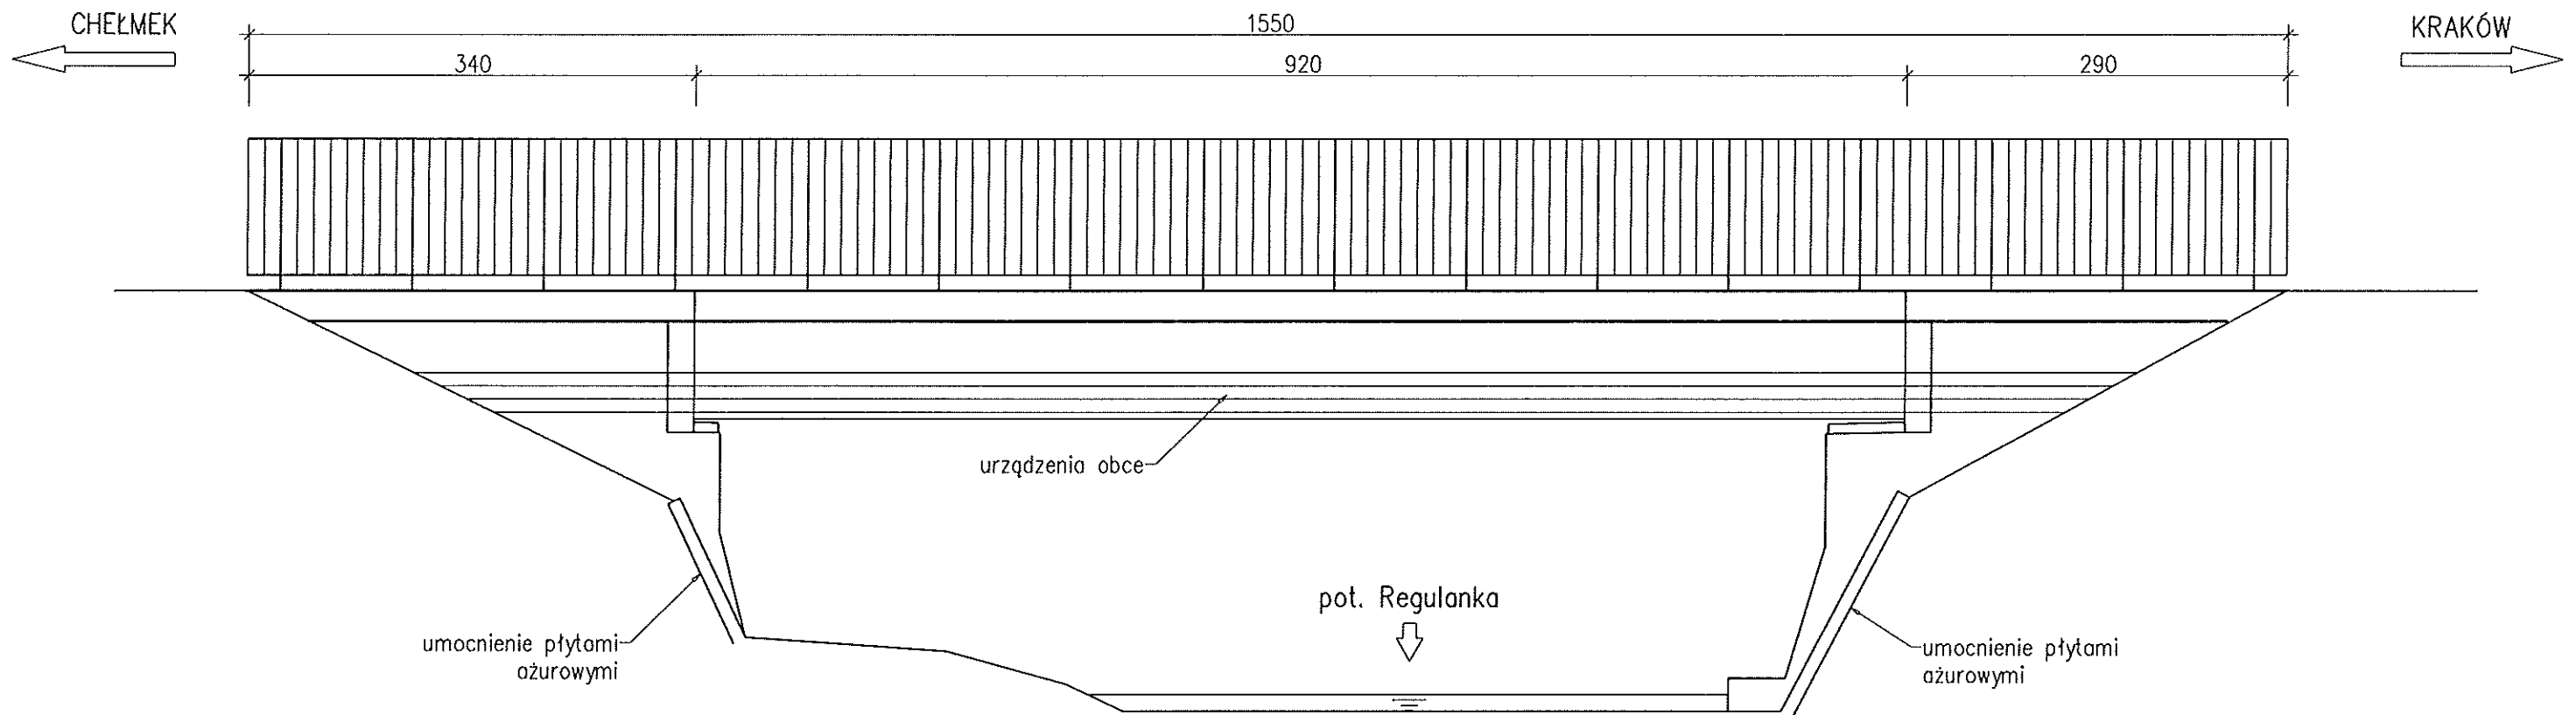


MOST NA POTOKU REGULANKA  
W M. ALWERNIA  
W CIĄGU DW 780 ODC. 130 KM 1+830

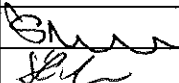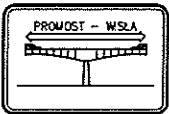
TYTUŁ RYS. INWENTARYZACJA WIDOK Z BOKU					
FUNKCJA:	TYTUŁ, IMIĘ I NAZWISKO:	SPECJALNOŚĆ:	NR UPRAWNIENI:	PODPIS:	
PROJEKTANT:					
PROJEKTANT:					
OPRACOWAŁ:	mgr inż. B.Śliwka	konstr.–bud. bez ogr.	604/01		
SPRAWDZAJĄCY:	mgr inż. P.Śliwka	mostowa bez ogr.	SLK/1110/PWOM/05		
 <b>PROMOST – WISŁA</b> <b>Sp. z o.o.</b> 43-460 Wiśła, ul. Radosna 8a			STADIUM	ZLECENIE	
			IN	ZDW Kraków	
			FORMAT	DATA	SKALA
				06.2015	1:50
			PLIK	NR RYS.	
				IN.2	

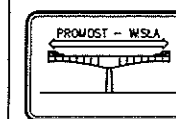

**PROMOST - WISŁA**  
Sp. z o.o.  
43-460 Wiśła, ul. Radosna 8a


## 1:50

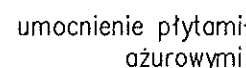

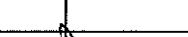TYTUŁ RYS.				INWENTARYZACJA	
				RZEKRÓJ POPRZECZNY	
FUNKCJA:	TYTUŁ, IMIĘ I NAZWISKO:	SPECJALNOŚĆ:	NR UPRAWNIEN:	PODPIS:	
PROJEKTANT:					
PROJEKTANT:					
OPRACOWAŁ:	mgr inż. B.Śliwka	konstr.-bud. bez ogr.	604/01		
SPRAWDZAJĄCY:	mgr inż. P.Śliwka	mostowa bez ogr.	SLK/1110/PWOM/05		
 <b>PROMOST - WISŁA</b> <b>Sp. z o.o.</b> 43-460 Wiśła, ul. Radosna 8a			STADIUM		ZLECENIE
			IN		ZDW Kraków
			FORMAT	DATA	SKALA
				06.2015	1:50
			PLIK	NR RYS.	
				IN.3	

# WIDOK SPODU KONSTRUKCJI


1:100

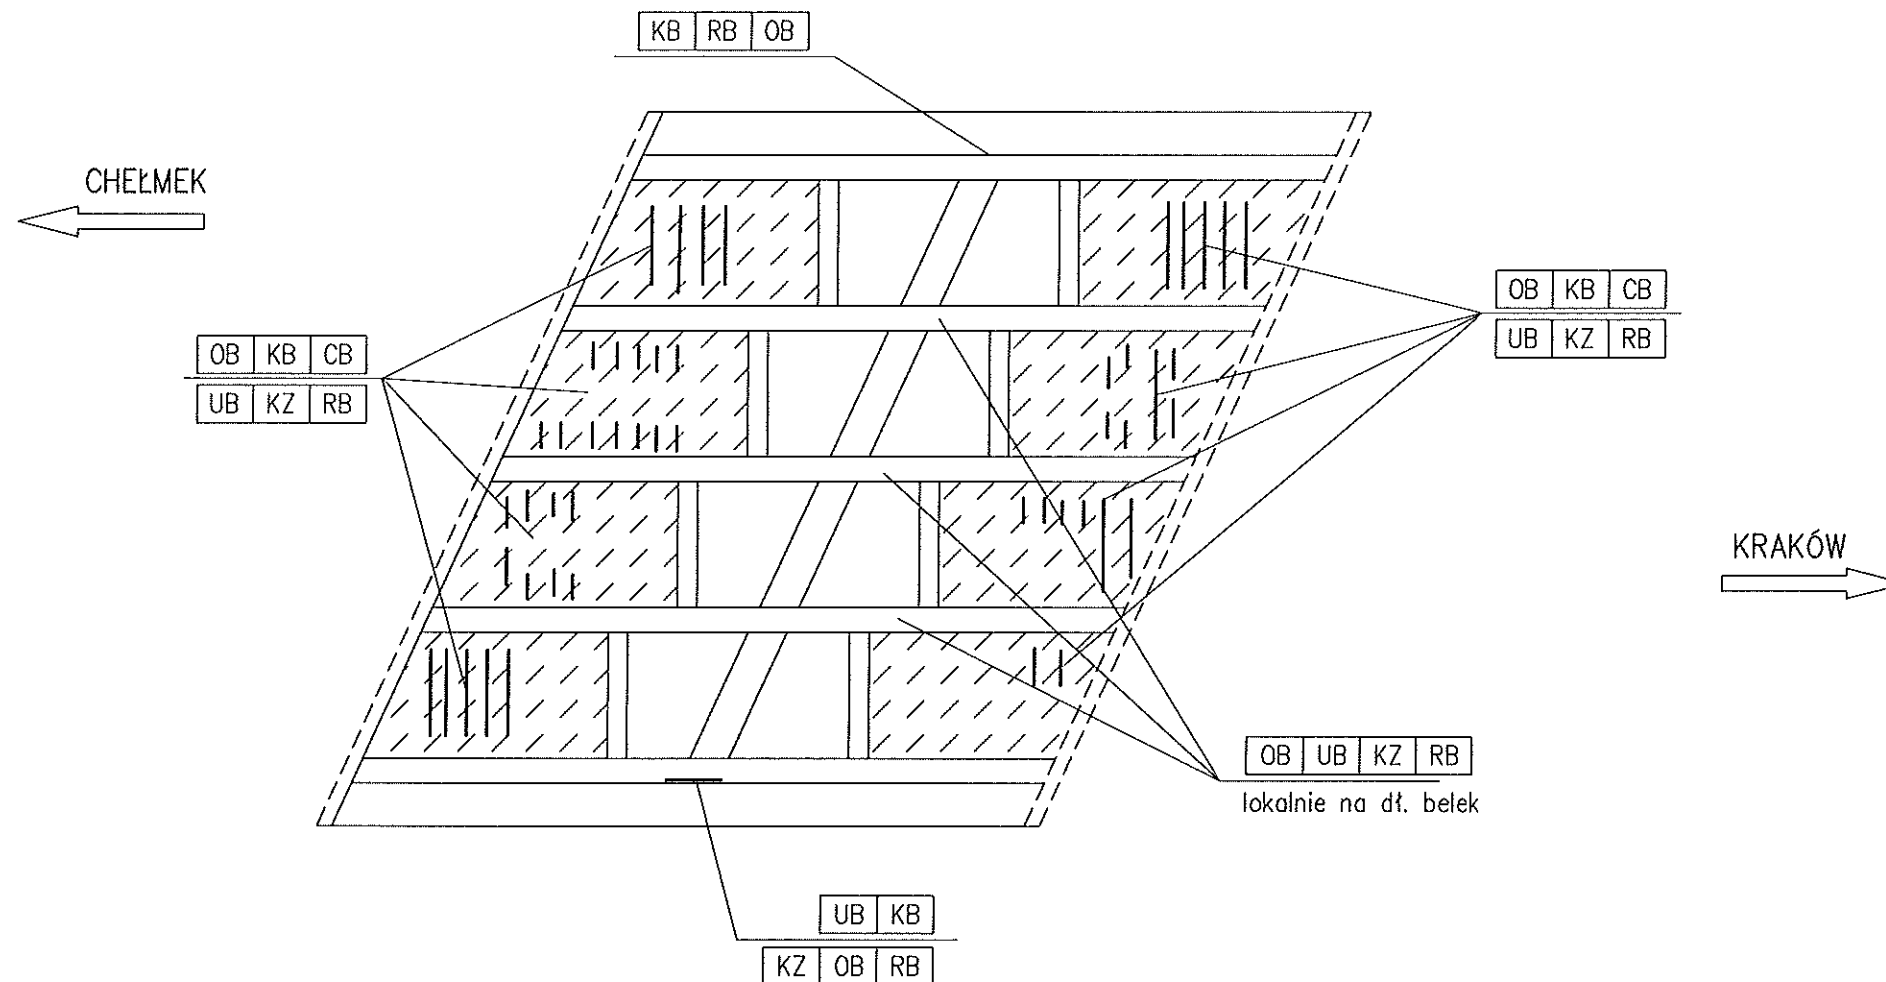

KATALOG USZKODZEŃ ELEMENTÓW MOSTÓW DLA PRZEGLĄDÓW		USZKODZONY MATERIAŁ											
		B	D	C	K	S	P	Z	G	A	T	M	
RODZAJ USZKODZENIA		BETON	DREWNO	CEGLA	KAMIEŃ	KONSTR.	SPRĘŻENIE	ZBROJENIE	GUMA	ASFALT	GRUNT	TWORZYWO SZTUCZNE	
N	ZANIECZYSZCZENIA	NB	ND	NC	NK	NS	NP		NG	NA	NT	NM	
W	WEGETACJA ROŚLIN	WB	WD	WC	WK	WS			WG	WA	WT	WM	
C	PRZECIEKI WODY	CB	CD	CC	CK	CS	CP		CG	CA	CT	CM	
O	OSADY, WYKWITY	OB	OD	OC	OK	OS	OP		OG			OM	
A	ZANIECZYSZCZENIE ZABEZP. ANTYKOROZYJNEGO	AB	AD	AC	AK	AS	AP	AZ				AM	
K	KOROZJA, GNICIE, STARZENIE	KB	KD	KC	KK	KS	KP	KZ	KG	KA		KM	
R	ZARYSOWANIA I PĘKNIĘCIA	RB	RD	RC	RK	RS	RP	RZ	RG	RA		RM	
L	USZKODZENIA SPOIN I ŁĄCZNIKÓW	LB	LD	LC	LK	LS	LP	LZ	LG			LM	
D	DEFORMACJE	DB	DD			DS	DP	DZ	DG	DA		DM	
P	PRZEMIESZCZENIA, OSIADANIE	PB	PD	PC	PK	PS	PP	PZ	PG	PA	PT	PM	
B	ZABLOKOWANIE LUB OGRANICZENIE RUCHU	BB	BD			BS	BP		BG	BA	BT	BM	
U	UBYTEKI MATERIAŁU, BRAKI LUB EROZJA	UB	UD	UC	UK	US	UP	UZ	UG	UA	UT	UM	
Z	ZNISZCZENIE STRUKTURY MATERIAŁU	ZB	ZD	ZC	ZK	ZS	ZP	ZZ	ZG	ZA		ZM	

## MOST NA POTOKU REGULANKA W M. ALWERNIA W CIĄGU DW 780 ODC. 130 KM 1+830


TYTUŁ RYS. INWENTARYZACJA USZKODZEŃ WIDOK SPODU KONSTRUKCJI				
FUNKCJA:	TYTUŁ, IMIĘ I NAZWISKO:	SPECJALNOŚĆ:	NR UPRAWNIENI:	PODPIS:
PROJEKTANT:				
PROJEKTANT:				
OPRACOWAŁ:	mgr inż. B.Śliwka	konstr.-bud. bez ogr.	604/01	<i>[Signature]</i>
SPRAWDZAJĄCY:	mgr inż. P.Śliwka	mostowa bez ogr.	SLK/1110/PWOM/05	<i>[Signature]</i>
STADIUM IN			ZLECENIE ZDW Kraków	
FORMAT DATA 06.2015		SKALA 1:100		
PLIK		NR RYS. IN.4		

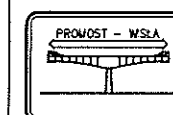

**PROMOST - WISŁA**  
Sp. z o.o.  
43-460 Wiśła, ul. Radosna 8a


# WIDOK Z BOKU

1:50

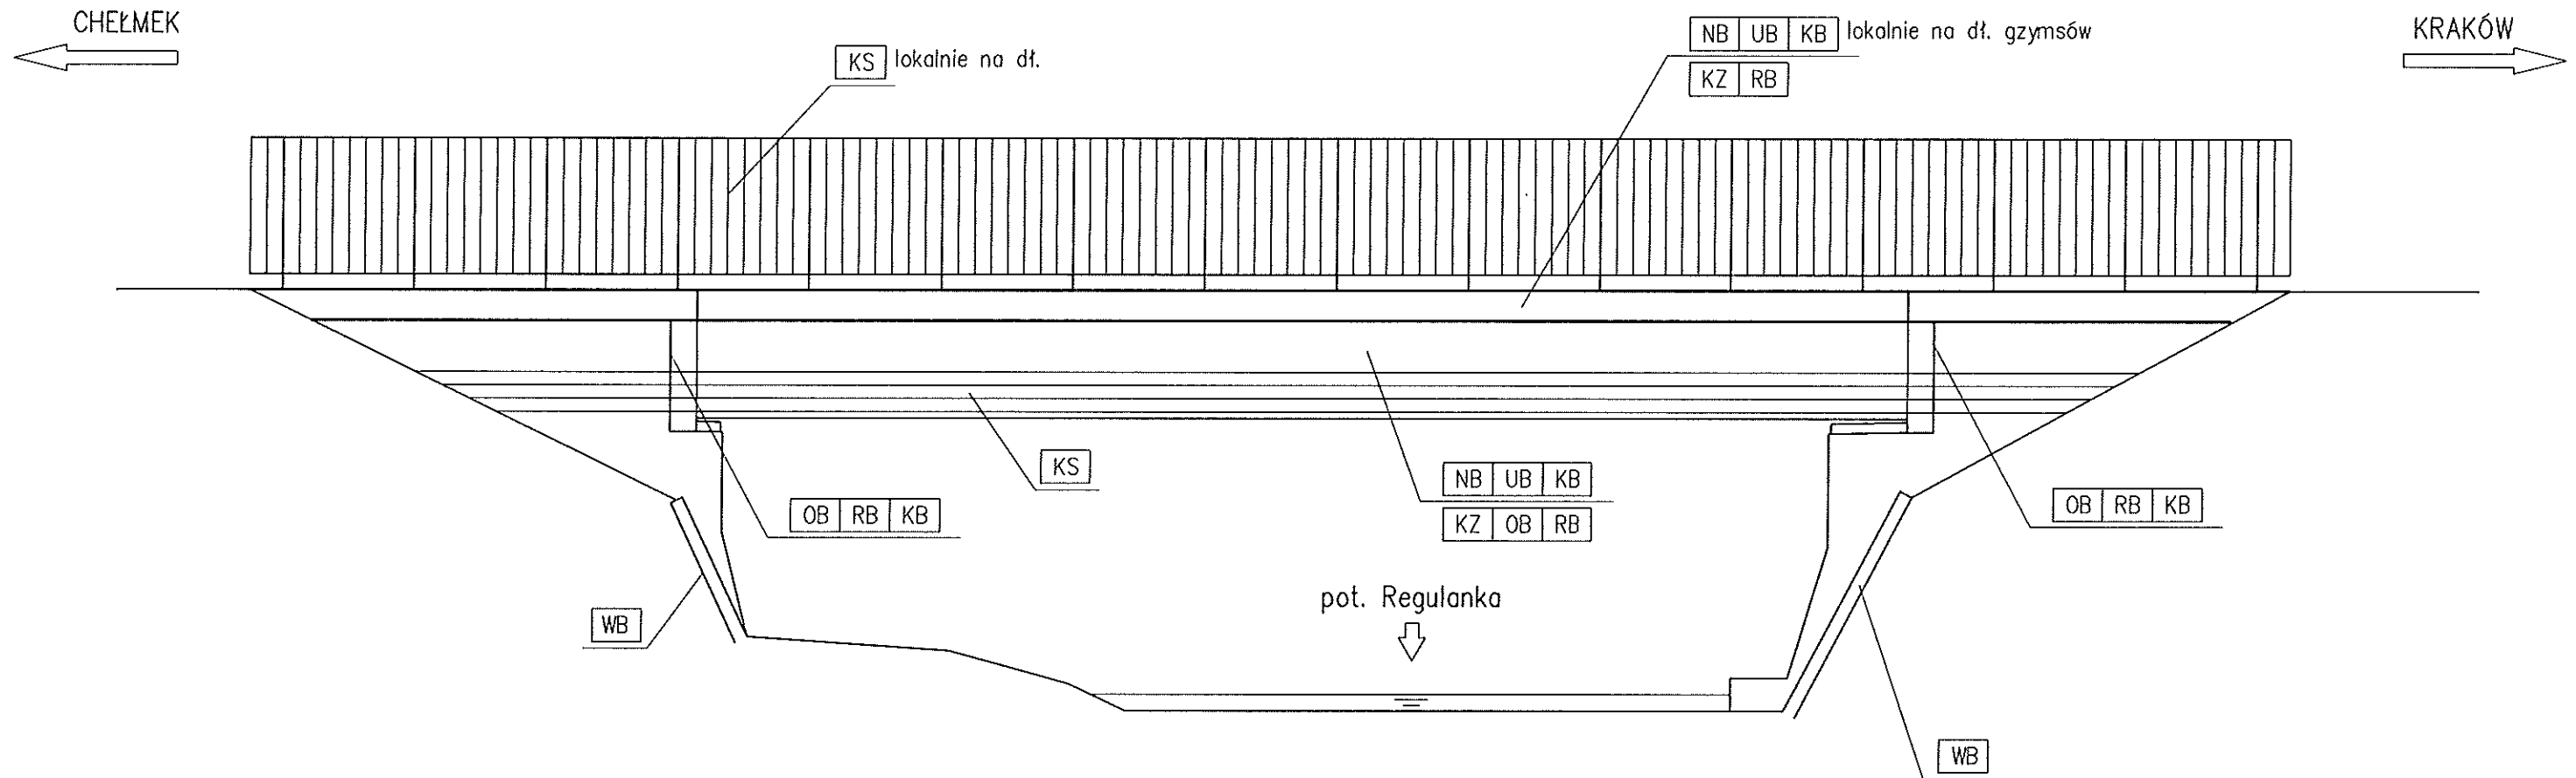


KATALOG USZKODZEŃ ELEMENTÓW MOSTÓW DLA PRZEGLĄDÓW		USZKODZONY MATERIAŁ											
		B	D	C	K	S	P	Z	G	A	T	M	
		BETON	DREWNO	CEGLA	KAMIEŃ	KONSTR.	SPRĘŻENIE	ZBROJENIE	GUMA	ASFALT	GRUNT	TWORZYWO SZTUCZNE	
RODZAJ USZKODZENIA													
N	ZANIECZYSZCZENIA	NB	ND	NC	NK	NS	NP		NG	NA	NT	NM	
W	WEGETACJA ROŚLIN	WB	WD	WC	WK	WS			WG	WA	WT	WM	
C	PRZECIEKI WODY	CB	CD	CC	CK	CS	CP		CG	CA	CT	CM	
O	OSADY, WYKWITY	OB	OD	OC	OK	OS	OP		OG			OM	
A	ZANIECZYSZCZENIE ZABEZP. ANTYKOROZYJNEGO	AB	AD	AC	AK	AS	AP	AZ				AM	
K	KOROZJA, GNICIE, STARZENIE	KB	KD	KC	KK	KS	KP	KZ	KG	KA		KM	
R	ZARYSOWANIA I PĘKNIĘCIA	RB	RD	RC	RK	RS	RP	RZ	RG	RA		RM	
L	USZKODZENIA SPOIN I ŁĄCZNIKÓW	LB	LD	LC	LK	LS	LP	LZ	LG			LM	
D	DEFORMACJE	DB	DD			DS	DP	DZ	DG	DA		DM	
P	PRZEMIESZCZENIA, OSIADANIE	PB	PD	PC	PK	PS	PP	PZ	PG	PA	PT	PM	
B	ZABLOKOWANIE LUB OGRANICZENIE RUCHU	BB	BD			BS	BP		BG	BA	BT	BM	
U	UBYTEKI MATERIAŁU, BRAKI LUB EROZJA	UB	UD	UC	UK	US	UP	UZ	UG	UA	UT	UM	
Z	ZNISZCZENIE STRUKTURY MATERIAŁU	ZB	ZD	ZC	ZK	ZS	ZP	ZZ	ZG	ZA		ZM	

## MOST NA POTOKU REGULANKA W M. ALWERNIA W CIĄGU DW 780 ODC. 130 KM 1+830

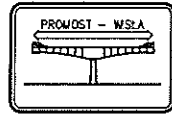TYTUŁ RYS. INWENTARYZACJA USZKODZEŃ WIDOK Z BOKU				
FUNKCJA:	TYTUŁ, IMIĘ I NAZWISKO:	SPECJALNOŚĆ:	NR UPRAWNIENI:	PODPIS:
PROJEKTANT:				
PROJEKTANT:				
OPRACOWAŁ:	mgr inż. B.Śliwka	konstr.-bud. bez ogr.	604/01	
SPRAWDZAJĄCY:	mgr inż. P.Śliwka	mostowa bez ogr.	SLK/1110/PWOM/05	
 <b>PROMOST - WISŁA</b> Sp. z o.o. 43-460 Wiśła, ul. Radosna 8a			STADIUM IN	ZLECENIE ZDW Kraków
			FORMAT DATA 06.2015	SKALA 1:50
			PLIK	NR RYS. IN.5


# PRZEKRÓJ POPRZECZNY Z WIDOKIEM NA PRZYCZÓŁEK

1:50

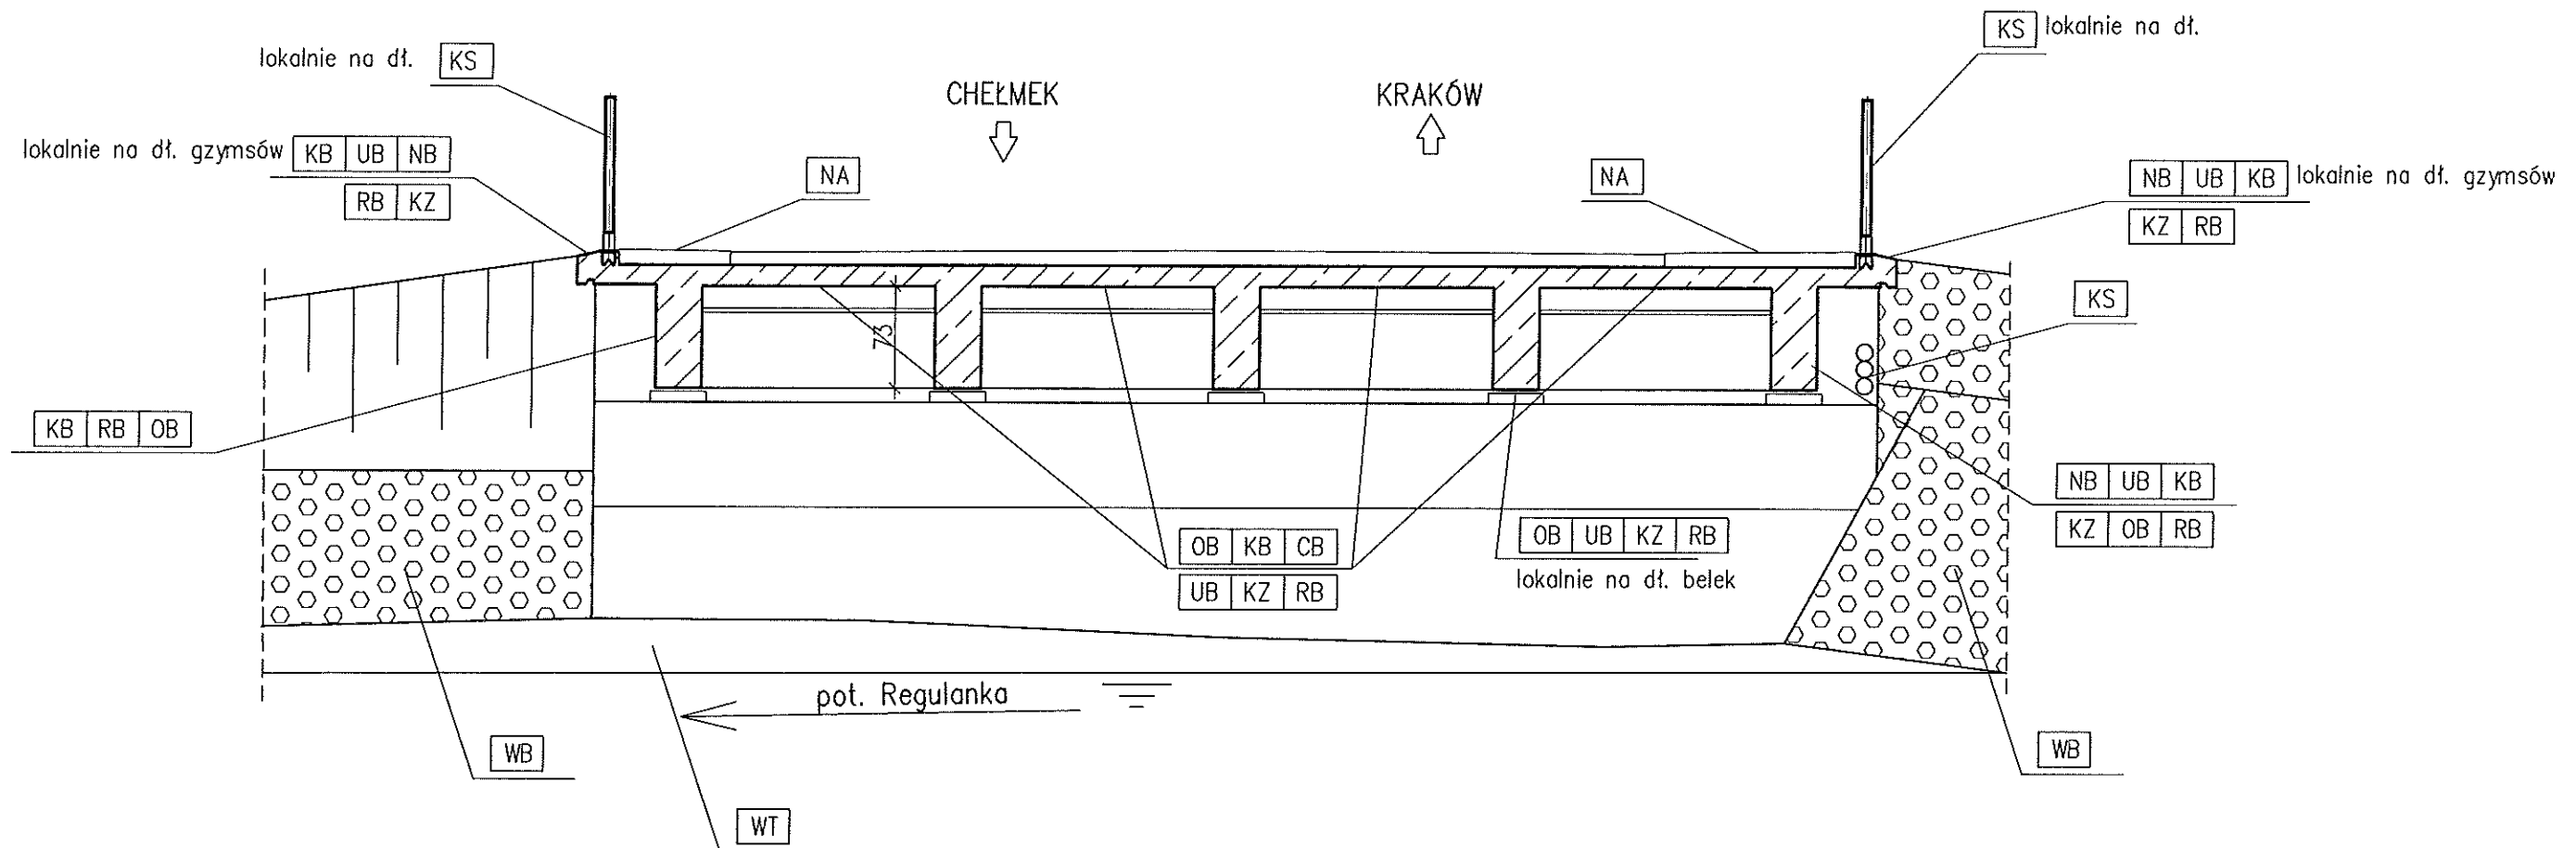

KATALOG USZKODZEŃ ELEMENTÓW MOSTÓW DLA PRZEGLĄDÓW		USZKODZONY MATERIAŁ											
		B	D	C	K	S	P	Z	G	A	T	M	
		BETON	DREWNO	CEGLA	KAMIEŃ	KONSTR.	SPRĘŻENIE	ZBROJENIE	GUMA	ASFALT	GRUNT	TWORZYWO SZTUCZNE	
N	ZANIECZYSZCZENIA	NB	ND	NC	NK	NS	NP		NG	NA	NT	NM	
W	WEGETACJA ROŚLIN	WB	WD	WC	WK	WS			WG	WA	WT	WM	
C	PRZECIEKI WODY	CB	CD	CC	CK	CS	CP		CG	CA	CT	CM	
O	OSADY, WYKWITY	OB	OD	OC	OK	OS	OP		OG			OM	
A	ZANIECZYSZCZENIE ZABEZP. ANTYKOROZYJNEGO	AB	AD	AC	AK	AS	AP	AZ				AM	
K	KOROZJA, GNICIE, STARZENIE	KB	KD	KC	KK	KS	KP	KZ	KG	KA		KM	
R	ZARYSOWANIA I PEKNIĘCIA	RB	RD	RC	RK	RS	RP	RZ	RG	RA		RM	
L	USZKODZENIA SPOIN I ŁĄCZNIKÓW	LB	LD	LC	LK	LS	LP	LZ	LG			LM	
D	DEFORMACJE	DB	DD			DS	DP	DZ	DG	DA		DM	
P	PRZEMIESZCZENIA, OSIADANIE	PB	PD	PC	PK	PS	PP	PZ	PG	PA	PT	PM	
B	ZABLOKOWANIE LUB OGRANICZENIE RUCHU	BB	BD			BS	BP		BG	BA	BT	BM	
U	UBYTEK MATERIAŁU, BRAKI LUB EROZJA	UB	UD	UC	UK	US	UP	UZ	UG	UA	UT	UM	
Z	ZNISZCZENIE STRUKTURY MATERIAŁU	ZB	ZD	ZC	ZK	ZS	ZP	ZZ	ZG	ZA		ZM	

## MOST NA POTOKU REGULANKA W M. ALWERNIA W CIĄGU DW 780 ODC. 130 KM 1+830

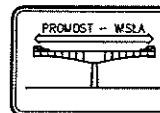TYTUŁ RYS. INWENTARYZACJA USZKODZEŃ RZEKRÓJ POPRZECZNY				
FUNKCJA:	TYTUŁ, IMIĘ I NAZWISKO:	SPECJALNOŚĆ:	NR UPRAWNIENI:	PODPIS:
PROJEKTANT:				
PROJEKTANT:				
OPRACOWAŁ:	mgr inż. B.Śliwka	konstr.-bud. bez ogr.	604/01	<i>[Signature]</i>
SPRAWDZAJĄCY:	mgr inż. P.Śliwka	mostowa bez ogr.	SLK/1110/PWOM/05	<i>[Signature]</i>
 <b>PROMOST - WISŁA</b> Sp. z o.o. 43-460 Wiśła, ul. Radosna 8a			STADIUM IN	ZLECENIE ZDW Kraków
			FORMAT 06.2015	SKALA 1:50
			PLIK	NR RYS. IN.6