ZA ZGODNOŚĆ Z ORYGINAŁEM

Geodeta uprawniony
mgr inż. Robert Dudziński
upr. nr 20151

Biuro Usług Geodezyjnych
GEO centrum
Robert Dudziński
ul. Krakowska 171, 32-069 Biały Kościół
TEL. 501-468-566
NIP 944-194-74-72 REGON 120596735

LEGENDA: Miejscowy plan zagospodarowania przestrzennego Gminy Niepołomice dla części miejscowości Podłęże - ETAP XI.

- tereny rozgraniczające tereny o różnym przeznaczeniu lub różnych zasadach zagospodarowania
- nieprzekraczalna linia zabudowy
- przebieg głównych ciągów pieszo - rowerowych
- 103-58/87 - strefa ochrony archeologicznej
- 10 - obiekty ujęte w gminnej ewidencji zabytków

MU2- tereny zabudowy mieszkaniowej i usług
MN3- tereny zabudowy mieszkaniowej jednorodzinnej
UP- tereny usług publicznych
U2 - tereny zabudowy usługowej
KDL - tereny dróg publicznych klasy lokalnej
KDD - tereny dróg publicznych klasy dojazdowej
KDG - tereny dróg publicznych klasy głównej
KX - tereny ciągów pieszo - jezdnych

Warunkiem rozpoczęcia prac budowlanych jest wytyczenie w terenie projektowej budowli, a po jej zakończeniu wykonanie inwentaryzacji powykonawczej, przez uprawnionego wykonawcę geodezyjnego na zlecenie inwestora.

Nie wyklucza się istnienia w terenie innych nie wskazanych na rysunku mapy urządzeń podziemnych, które nie były zgłoszone do inwentaryzacji, lub o których brak jest informacji w instytucjach branżowych.

W obrębie niniejszej mapy wyrysowano projektowane sieci uzbrojenia terenu.

W obrębie niniejszej wyrysowano obowiązujący MPZP.

Granice nieruchomości zostały przyjęte na podstawie danych ewidencji gruntów i budynków.

Niniejsza mapa została wykonana bez ustalenia dokładnej dok. złożonego gruntownych.

Legenda:

- 220+1.9 - słupek hektometrowy
- ID: 6640.6136.2023

MAPA DO CELÓW PROJEKTOWYCH

SEKCJA: 7.124.13.13.3.2, 7.124.13.13.3.4, 7.124.13.13.4.1, 7.124.13.13.4.3

powiat: wielicki
j.ewid.: Niepołomice - G [121904_5]
obr.: Podłęże [00013]
obiekt: Podłęże, ul. Wielicka, dz. 596

skala 1:500

Układ odniesienia wysokości EVRF 2007
Układ wsp. poziomych "2000"

Wykonał:

Geodeta uprawniony mgr inż. Robert Dudziński upr. nr 20151

Sporządził:

Ks.rob.345/2023
Data opracowania mapy: 21.05.2024r.

Poświadczam, że niniejszy dokument został opracowany w wyniku prac geodezyjnych i kartograficznych, których wyniki zawiera operat techniczny pozytywnie zweryfikowany. Jednocześnie informuje, że zgodnie z art. 246 § 1 ustawy z dnia 6 czerwca 1997 r. Kodeks karny (Dz. U. z 2024 r. poz. 17) za złożenie fałszywego oświadczenia grozi kara pozbawienia wolności.

Identyfikator zgłoszenia prac geodezyjnych	6640.6136.2023
Organ służby geodezyjnej, który otrzymał zgłoszenie	Starosta Wielicki
Wykonawca prac geodezyjnych	Biuro Usług Geodezyjnych GeoCentrum Robert Dudziński
Nr oraz data sporządzenia dokumentu, zawierającego wynik pozytywnej weryfikacji	Protokół weryfikacji nr 6640.6136.2023_85237 z dnia 29.05.2024r.
Imię i nazwiska oraz nr uprawnień zawodowych kierownika prac	Geodeta uprawniony mgr inż. Robert Dudziński upr. nr 20151

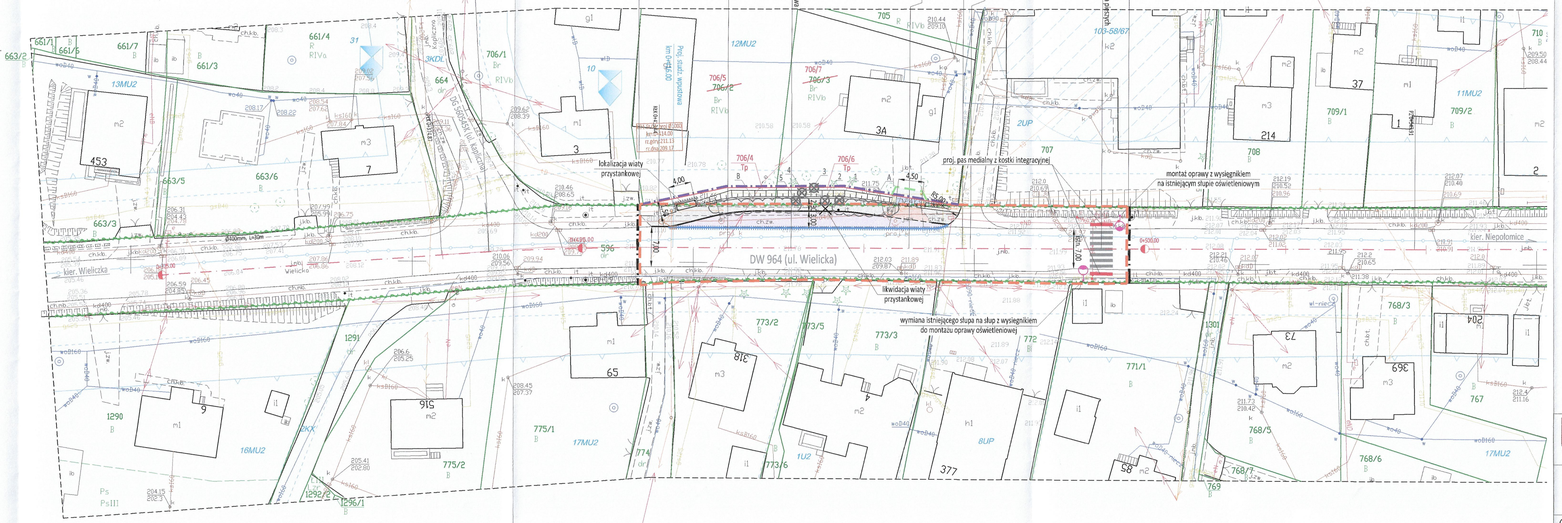

LEGENDA:

- NR/1 - NUMER DZIAŁKI - STAN ISTNIEJĄCY PRZED PODZIAŁEM
- NUMER DZIAŁKI - STAN PO PODZIALE
- LINIA PODZIAŁOWA NIERUCHOMOŚCI
- ISTNIEJĄCY PAS DW 964
- LINIA ROZGRANICZAJĄCA TEREN INWESTYCJI STANOWIĄCA GRANICĘ PASA DROGOWEGO DW 964
- LINIA DOWIĄZANIA POCZĄTEK I KONIEC ROBÓT
- LINIA WYZNACZAJĄCA TEREN POD ROBOTY BUDOWLANE NA PODSTAWIE OŚW. O DYSP. NIERUCH. NA CELE BUD.
- LINIA WYZNACZAJĄCA OBSZAR OBJĘTY OBOWIĄZKIEM BUDOWY LUB PRZEBUDOWY ZJAZDÓW
- ISTNIEJĄCA OŚ DROGI
- PROJEKTOWANY KRAWĘŻNIK BETONOWY WYSOKI
- PROJEKTOWANY KRAWĘŻNIK BETONOWY OBNIŻONY
- PROJEKTOWANY KRAWĘŻNIK BETONOWY 12x25cm
- PROJEKTOWANE OBRZEŻE BETONOWE
- PROJEKTOWANA KRAWĘDŹ JEZDNI
- PROJEKTOWANA KRAWĘDŹ POBOCZA
- PROJEKTOWANA KRAWĘDŹ ZJAZDU
- PROJEKTOWANY CHODNIK Z KOSTKI BETONOWEJ
- PROJEKTOWANE POBOCZE
- PROJEKTOWANE ZJAZDY I SKRZYŻOWANIA ASFALTOWE
- ZJAZDY Z KOSTKI BETONOWEJ
- PROJEKTOWANE ZATOKA AUTOBUSOWA
- PROJEKTOWANA SKARPA
- PROJEKTOWANE ELEMENTY PREFABRYKOWANE OPOROWE
- PROJEKTOWANY ŚCIEK Z 4 RZ. KOSTKI BETONOWEJ
- PROJEKTOWANY PRZYKANALIK
- PROJEKTOWANA STUDNIA REWIZYJNA
- PROJEKTOWANA STUDZIENKA WPUSTOWA
- ELEMENTY ZAGOSPODAROWANIA DO LIKWIDACJI
- DRZEWA I KRZEWY PRZEZNACZONE DO WYCINKI

Wojewoda Małopolski

Z up. Wojewody Małopolskiego
Magdalena Sałwa
Zastępca Kierownika Oddziału
w Wydziale Infrastruktury

Załącznik nr 1
do decyzji nr 251/2024
znak: NR-VI.3220.1.18.2024.AR
z dnia: 2024-12-17

Zarząd Województwa Małopolskiego
ul. Basztowa 22
31-156 Kraków

Inwestor:
Wykonawca:
Nazwa inwestycji:

Firma Drogowa VIA
Michał Swatek
ul. Piastów 5/35
31-023 Kraków

Budowa zatoki autobusowej przy ul. Wielickiej w Podłężu
(DW 964 odc.ref. 325)

Gmina: NIEPOŁOMICE Powiat: WIELICKI Województwo: MAŁOPOLSKIE

Część projektu: MAPA Z PROPONOWANYM PRZEBIEGIEM DROGI Skala: 1:500

BRANŻA DROGOWA i ZIELEŃ

Funkcja:	Imię i Nazwisko:	specjalizacja/nr uprawnień:	Podpis:
Projektant:	mgr inż. Michał Swatek	b. drogowa MAP/0105/PWOD/07	
Sprawdzający:	mgr inż. Sebastian Gwizdek	b. drogowa MAP/0092/PWOD/07	
Nazwa rysunku:	PLAN SYTUACYJNY	Nr rys.:	2

Kraków, grudzień 2024r.

NPOM/-243216-EIID/DO