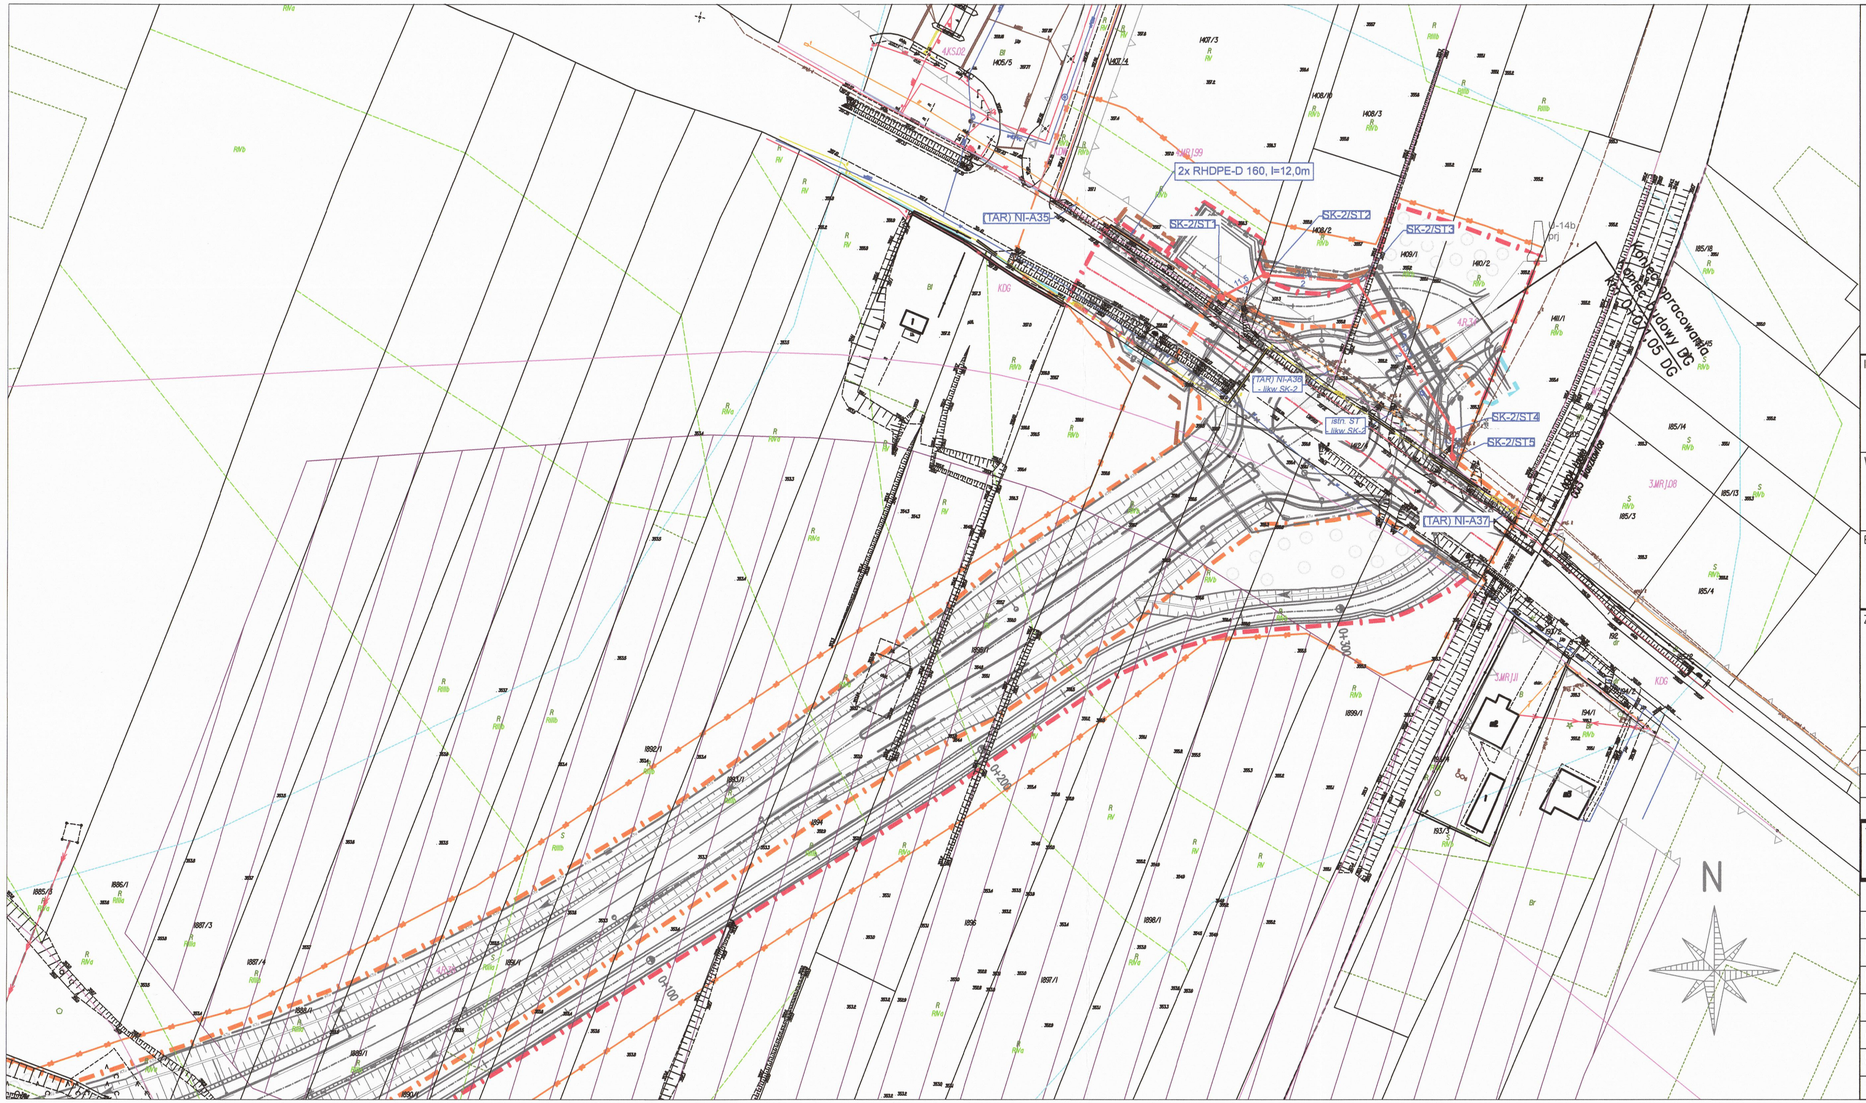


WOJEWODA MAŁOPOLSKI

LEGENDA

– proj. studnia kablowa

– proj. kanalizacja kablowa

– demontaż infrastruktury telekomunikacyjnej

INWESTOR:

Zarząd Województwa Małopolskiego
ul. Basztowa
31–156 Kraków

WYKONAWCA:

NOWAK MOSTY

Nowak–Mosty sp. z o.o.
ul. Srokowskiego 27
41–300 Dąbrowa Górnicza

BIURO PROJEKTOWE:

AUTOSTRADA II Spółka z o.o. BIURO PROJEKTÓW

AUTOSTRADA II sp. z o.o.
40–467 Katowice, ul. 73 Pułku Piechoty 1
tel./fax. (32) 735–20–55; 735–21–41
e–mail: biuro@autostradaii.pl

ZADANIE:

"Budowa nowego przebiegu drogi wojewódzkiej nr 969 klasy G o długości 3,03km w województwie małopolskim, powiecie nowosądeckim, na terenie gminy Łącko w ramach zadania: "Obwodnica Łącka – zaprojektowanie i wykonanie robót budowlanych."

| | | | | | |
|---|---|---|---|---|---|
| OBIEKT: | PRZEBUDOWA SIECI TELEKOMUNIKACYJNYCH | | | NR ZADANIA | 0147 |
| STADIUM: | PB | DATA: | 06.2025 | DATA AKTUALIZACJI | 05.2026 |
| SKALA: | 1:1000 | NR RYSUNKU: | 0147/PB/T/02.05 | | |
| BRANŻA: | TELETECHNICZNA | | | | |

TYTUŁ RYSUNKU: **PLAN SYTUACYJNY**

| FUNKCJA: | TYTUŁ, IMIĘ, NAZWISKO: | SPECJALNOŚĆ: | NR UPRAWNIEŃ: | PODPIS: |
|---|---|---|---|---|
| PROJEKTANT | mgr inż. Janusz Miedzuniecki | telekomunikacja | SLK/7150/PWBT/16 | |
| PROJEKTANT | – | – | – | – |
| PROJEKTANT | – | – | – | – |
| PROJEKTANT | – | – | – | – |
| ASYSTENT PROJ. | – | – | – | – |
| SPRAWDZAJĄCY | mgr inż. Edward Miedzuniecki | telekomunikacja | 0068/96/U | |