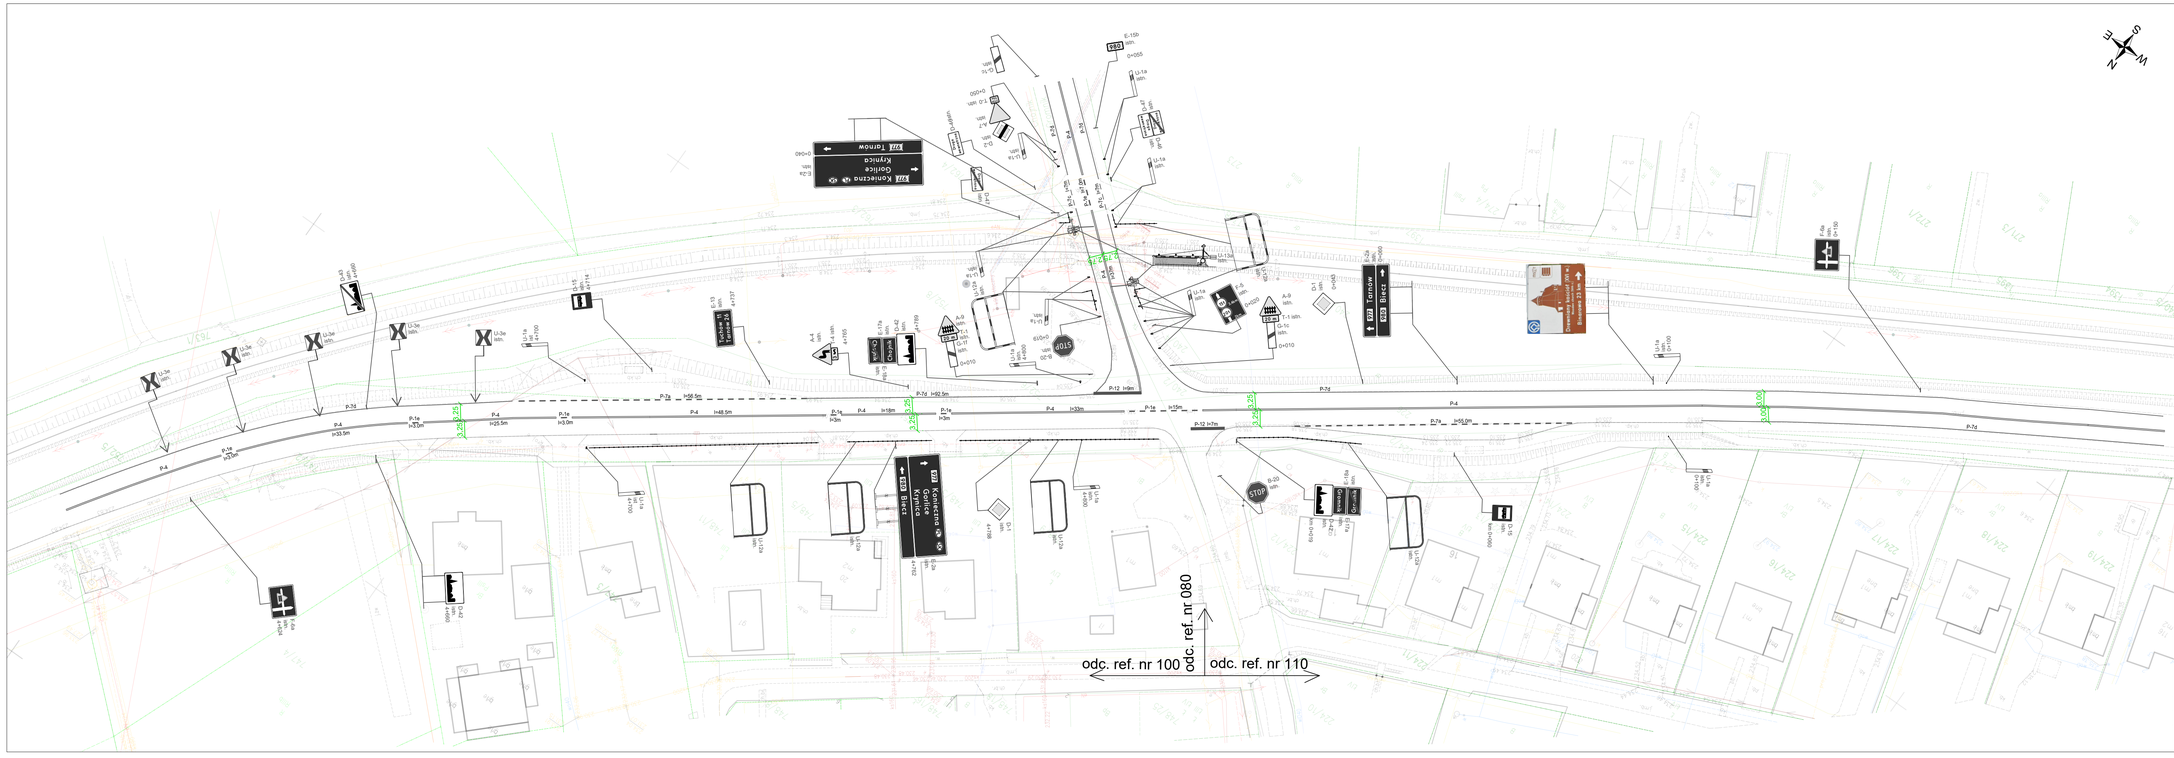

LEGENDA:

- istn. pas drogowy DW
- istn. pas drogowy DG
- proj. pas drogowy
- istn. teren kolejowy zamknięty
- proj. jezdnia
- proj. chodnik - kostka betonowa
- proj. zieleniec
- proj. zatoka autobusowa
- proj. wyspa azylu
- proj. pow. brukowa
- proj. zjazd zwykły

D-6 proj. / D-6 istn. - znaki pionowe projektowane / istniejące

P-4 96 - oznakowanie poziome projektowane

P-4 96 - oznakowanie poziome istniejące

- projektowana sygnalizacja świetlna
- projektowane oświetlenie uliczne
- projektowane doświetlenie przejścia dla pieszych
- istniejące urządzenia obsługi przejazdu kolejowego

Zamawiający:

Zarząd Dróg Wojewódzkich w Krakowie
INSTYTUCJA WOJEWÓDZTWA MAŁOPOLSKIEGO

Zarząd Dróg Wojewódzkich w Krakowie
ul. Głowackiego 56 30-085 Kraków

Wykonawca:

ZUP ELSTOP Sp. z o.o.
ul. Królowej Jadwigi 34, 33-300 Nowy Sącz

Temat:

Opracowanie wielowariantowych koncepcji rozbudowy/ przebudowy skrzyżowań w ciągu dróg wojewódzkich z podziałem na części: Część nr 3 -rozbudowa skrzyżowania DW 977 z DW 980 w m. Gromnik

Tytuł rysunku:

Organizacja ruchu - stan istniejący

Projektował: mgr inż. Justyna Dębosz	branża: drogowa	nr uprawnień: -	Podpis:	
Projektował: mgr inż. Michał Czerwiński	branża: drogowa	nr uprawnień: -	Podpis:	
Sprawdził: mgr inż. Patrycja Czerwińska-Pawłowska	branża: drogowa	nr uprawnień: MAP/0008/PBD/19	Podpis:	
Sprawdził: dr inż. Michał Jukowski	branża: drogowa	nr uprawnień: LUB/0001/PBD/23	Podpis:	
Datum: KP	skala: 1:500	nr rys: KP_5.0	Data: LISTOPAD 2025 r.	