




DW 977 – KR 4 PRZEKRÓJ TYPOWY NA PROSTEJ

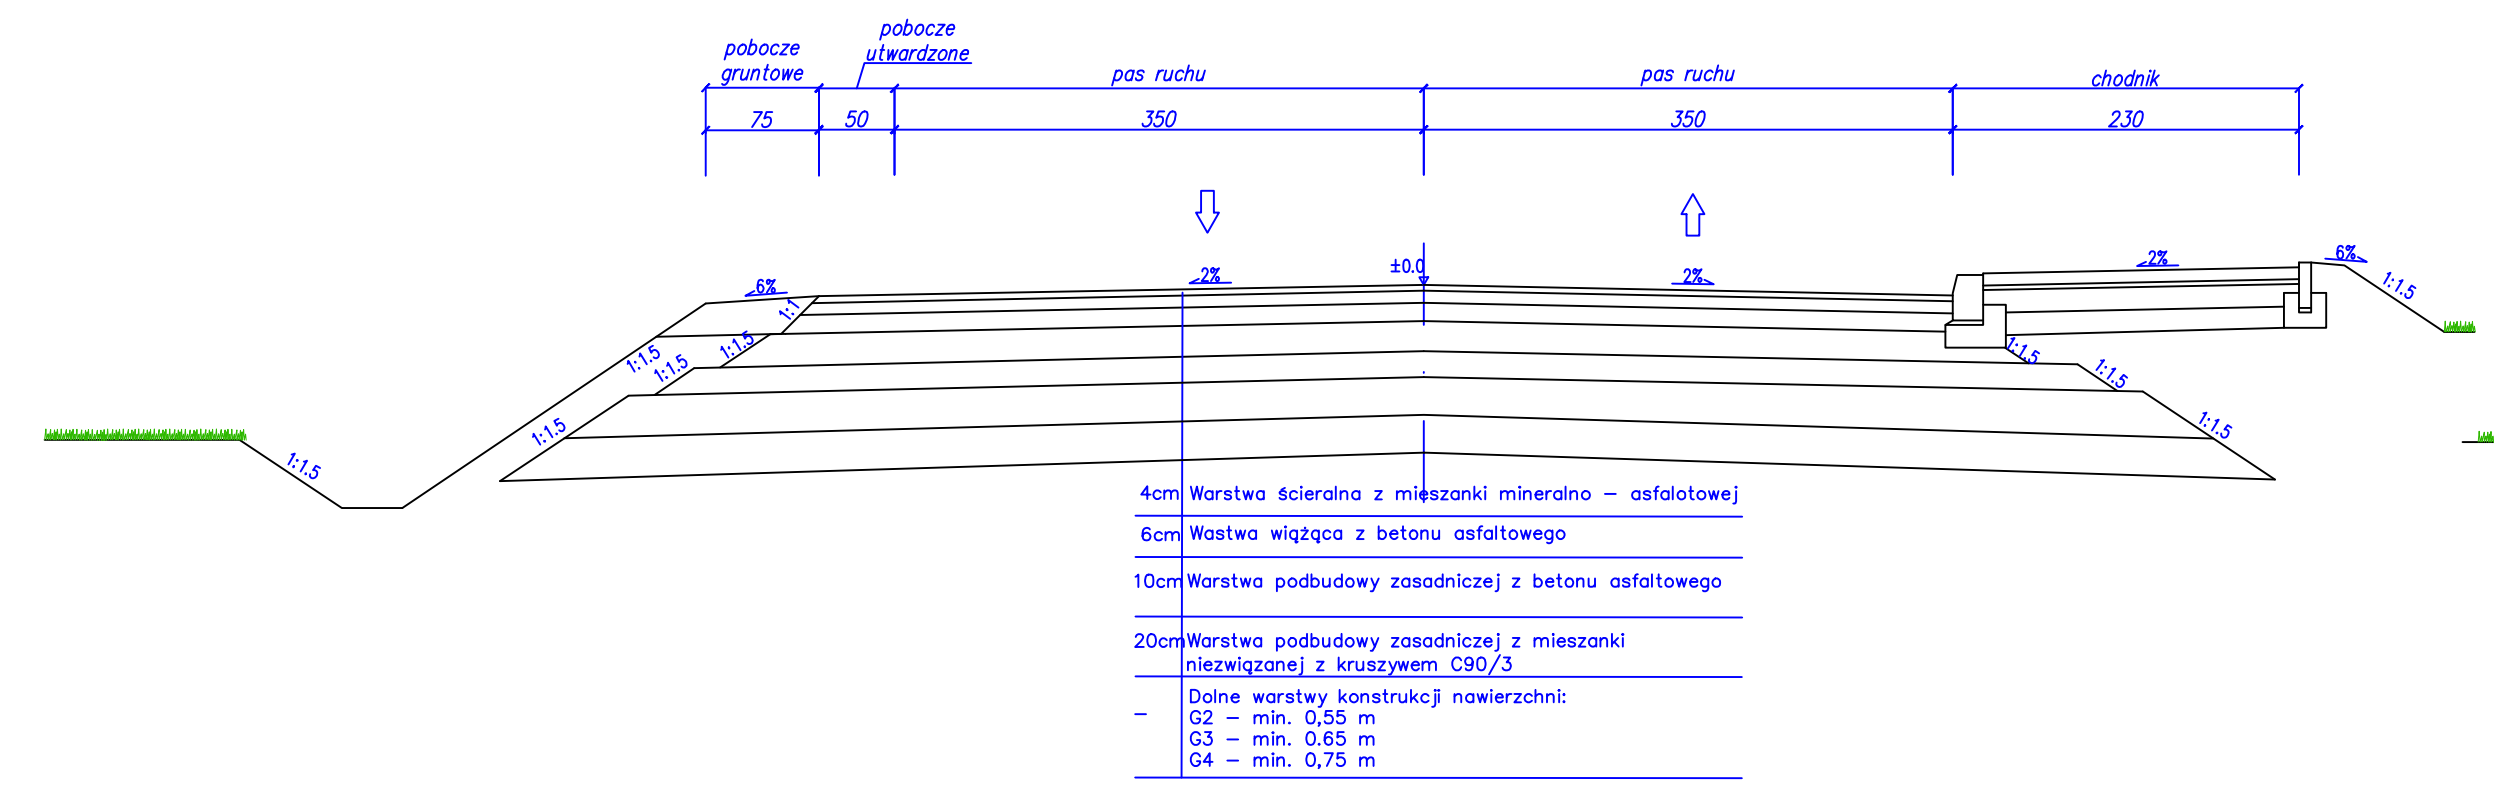


DW 977 – KR 4 PRZEKRÓJ TYPOWY NA PROSTEJ Z LEWOSKRĘTEM

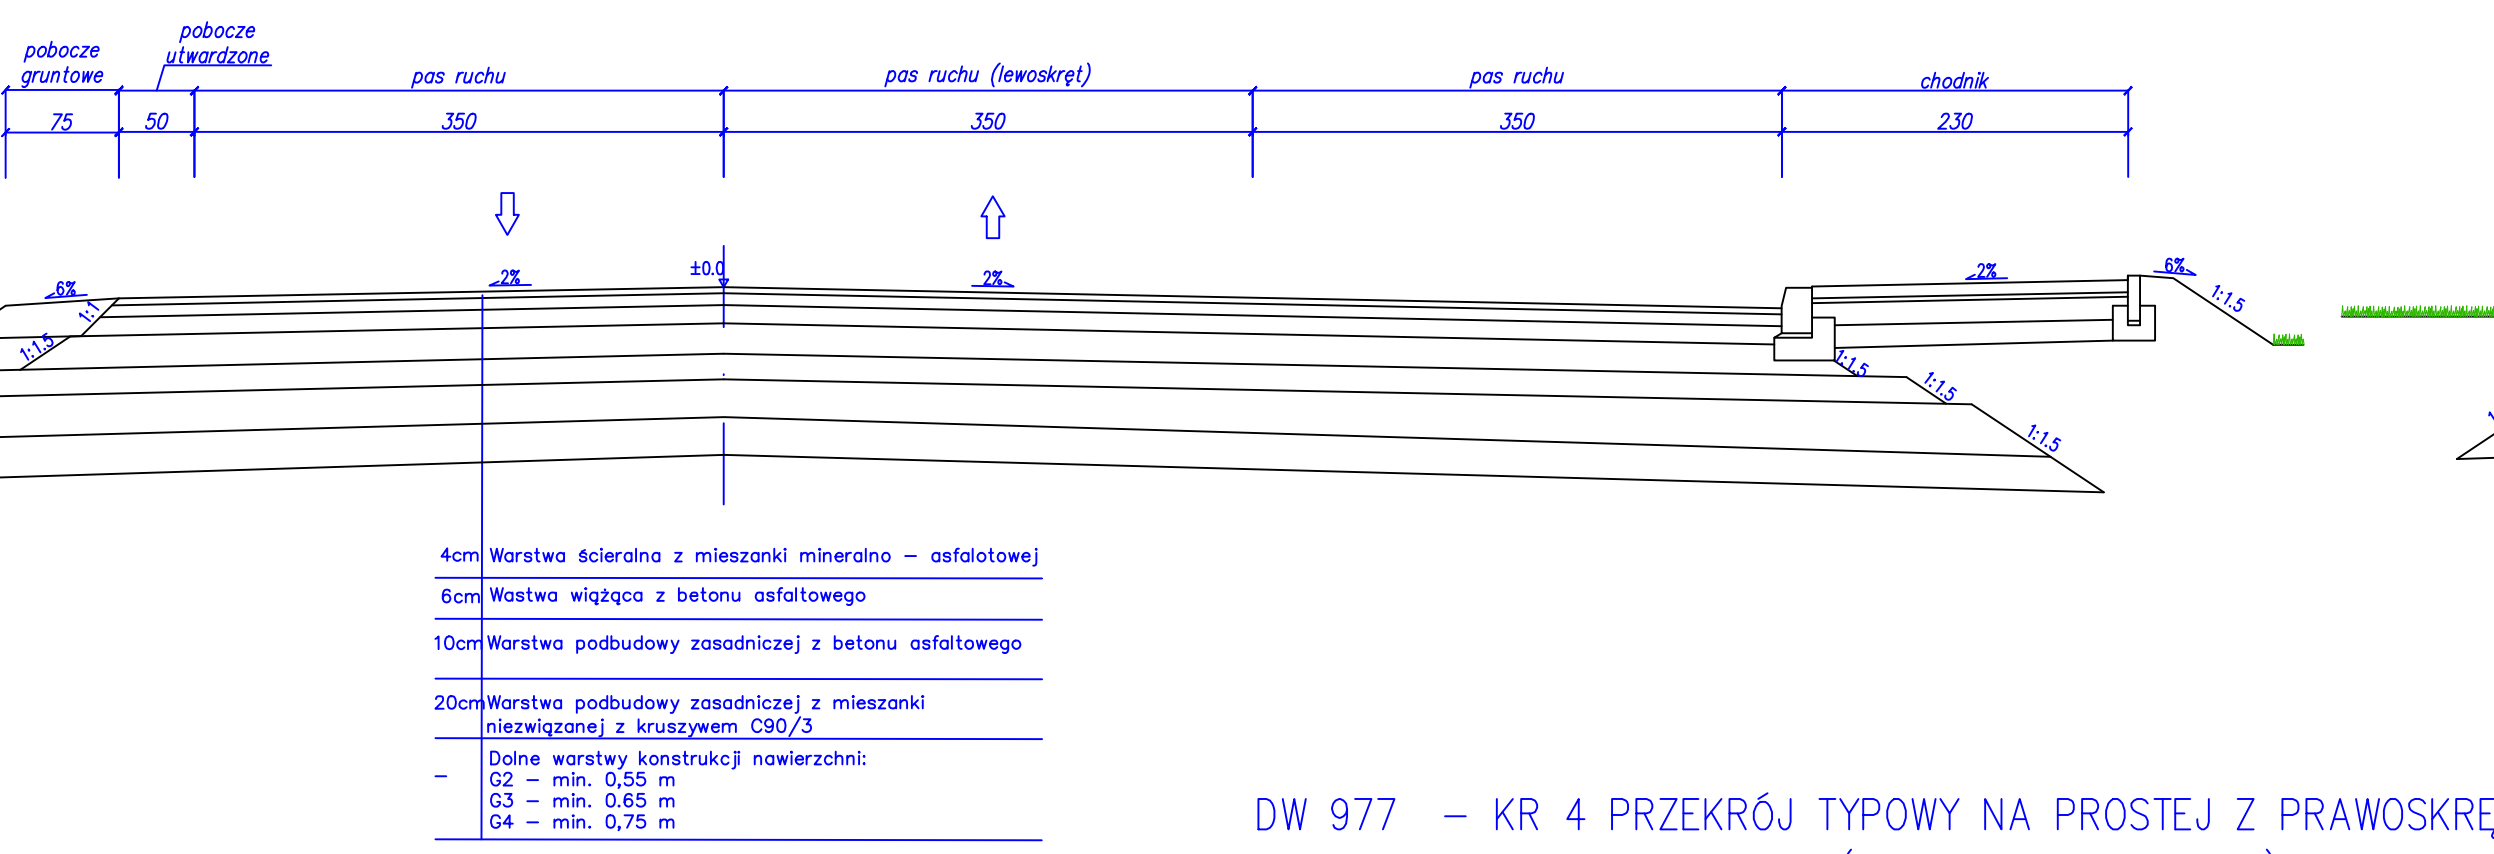


DW 980 – KR 4 PRZEKRÓJ TYPOWY NA PROSTEJ

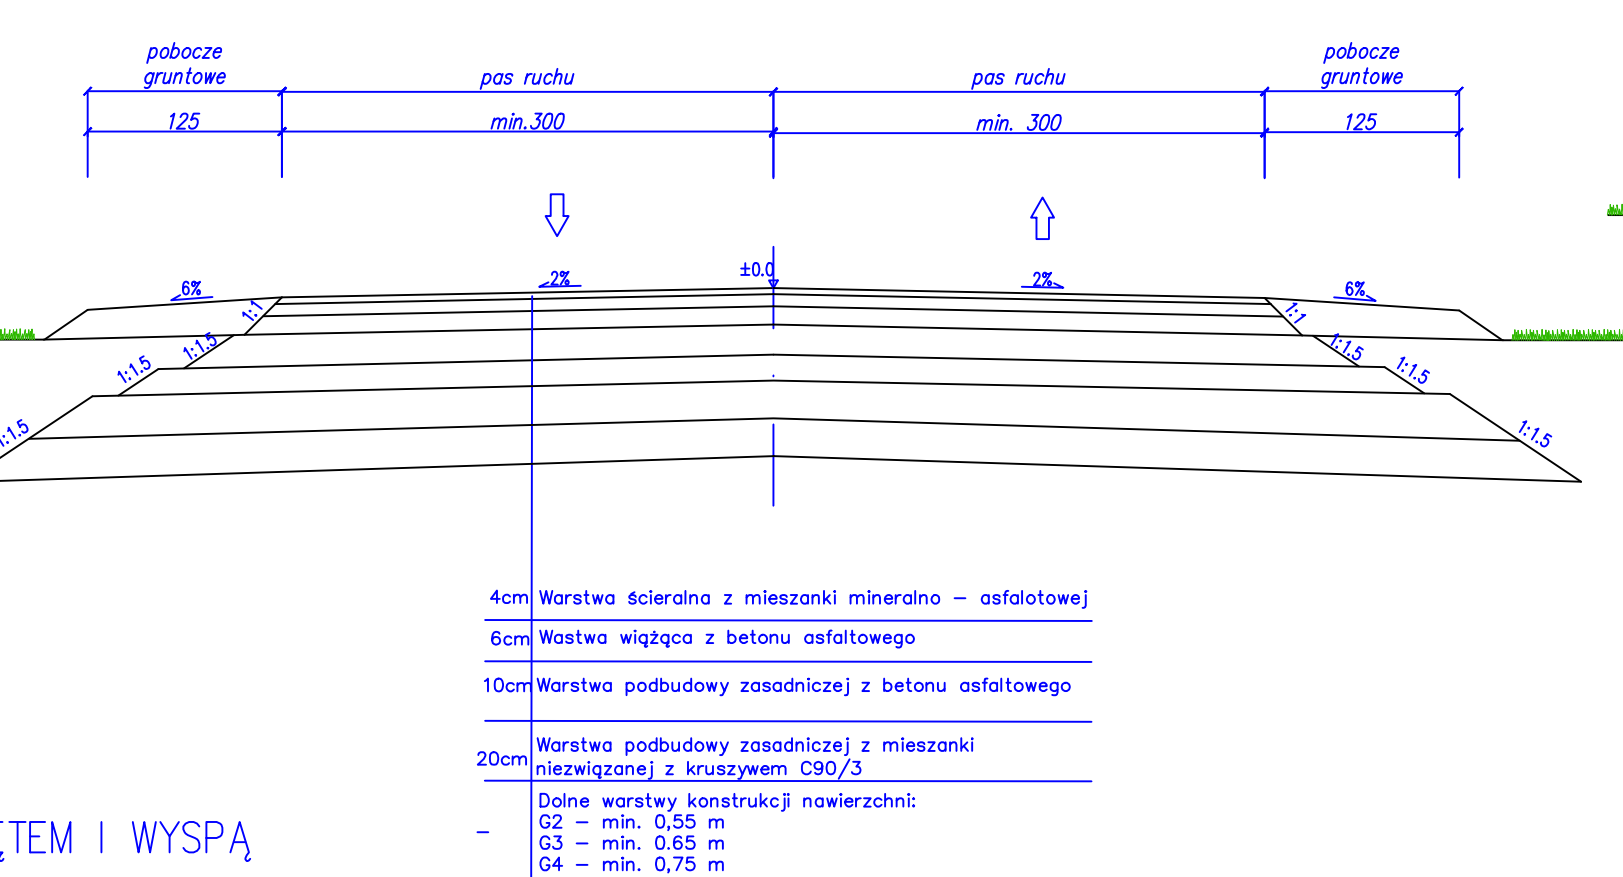


DW 980 – KR 4 PRZEKRÓJ TYPOWY NA PROSTEJ

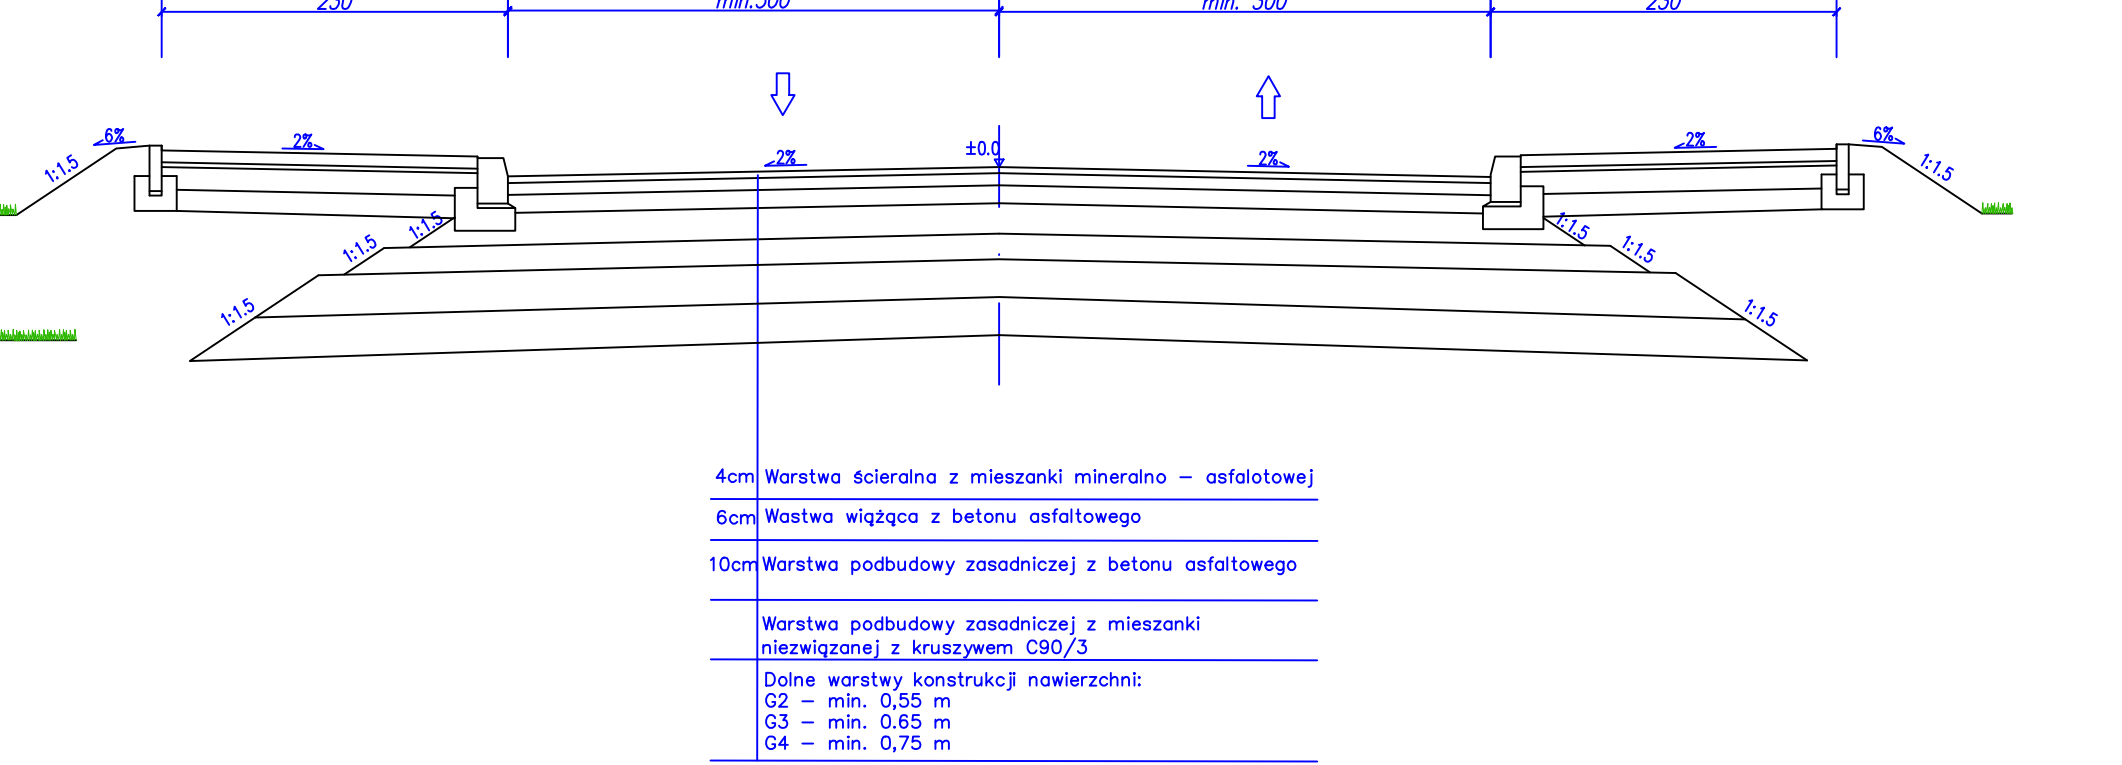


DW 977 – KR 4 PRZEKRÓJ TYPOWY NA PROSTEJ Z PRAWOSKRĘTEM I WYSPĄ AZYLU

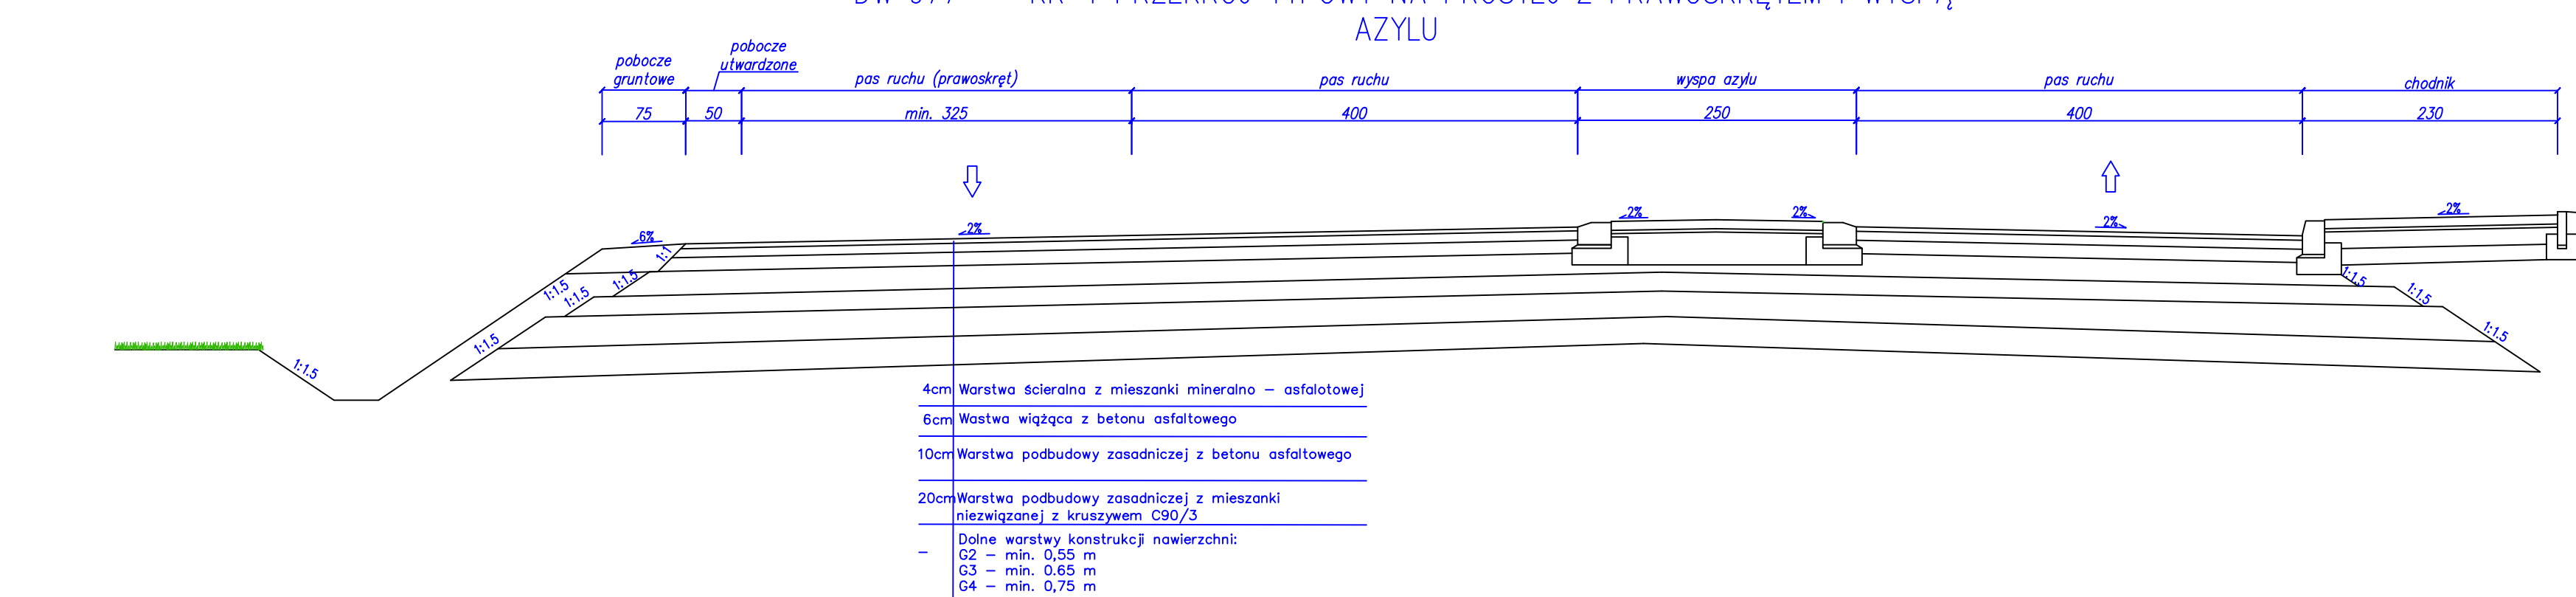

DW 977 – KR 4 PRZEKRÓJ TYPOWY NA PROSTEJ Z PRAWOSKRĘTEM I WYSPĄ AZYLU (przejście dla pieszych)

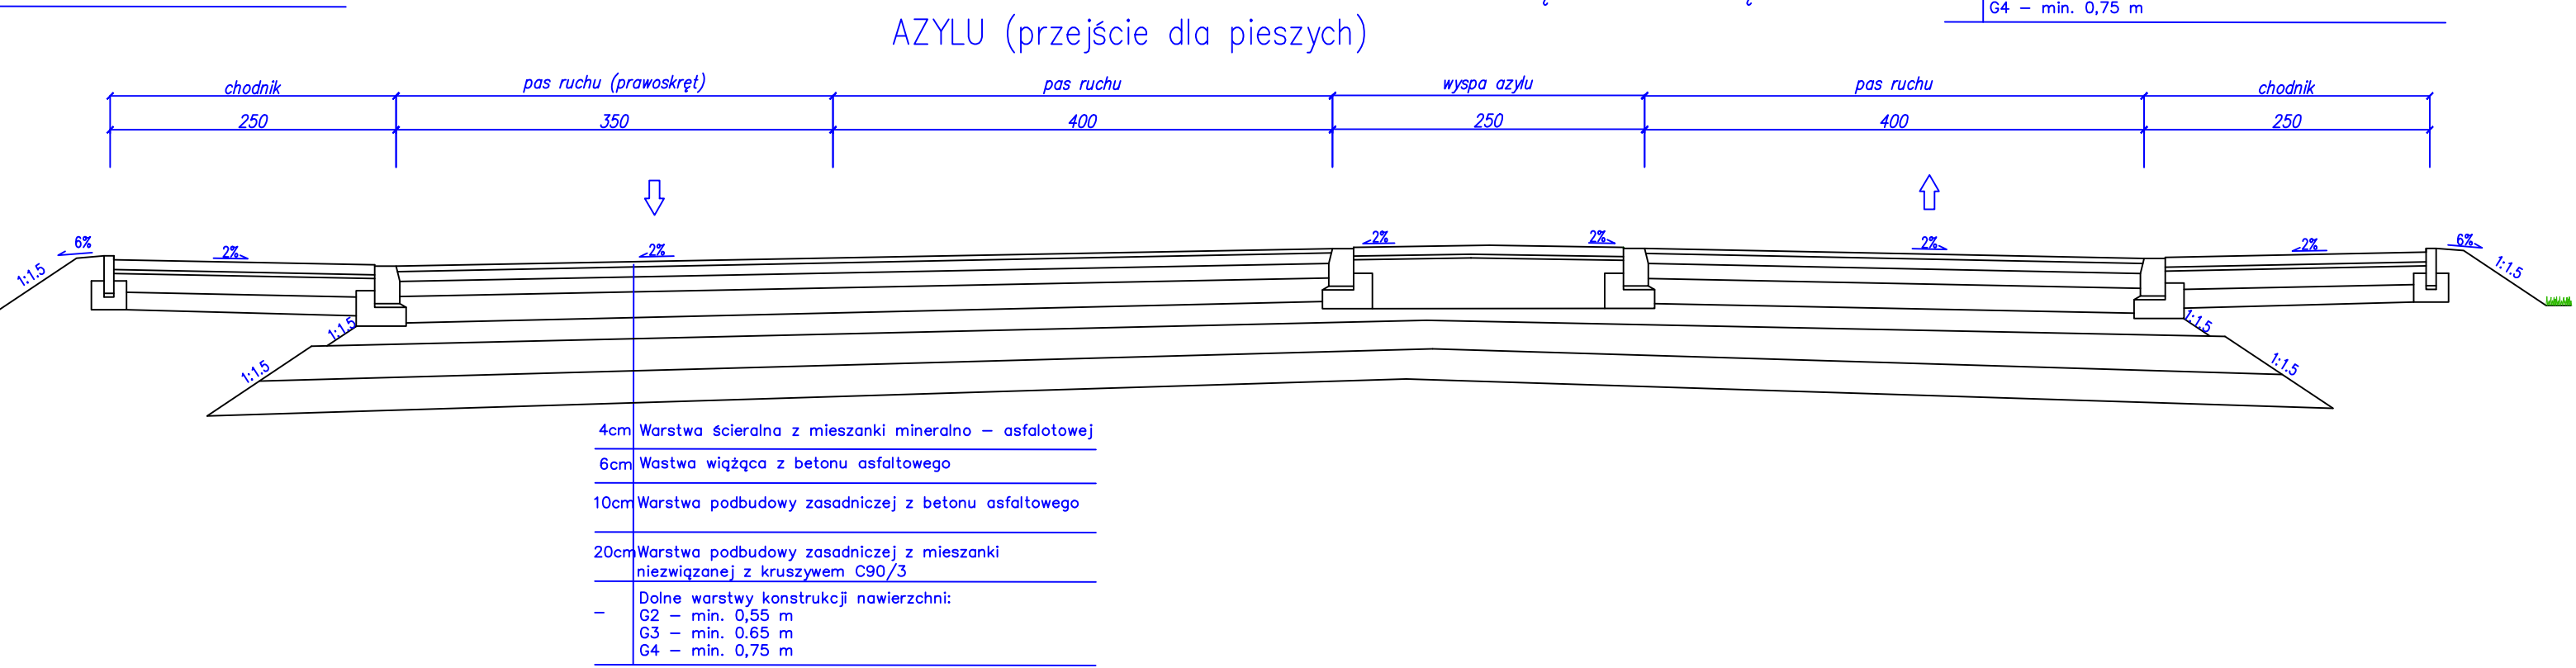

DG 200038K – KR 2 PRZEKRÓJ TYPOWY NA PROSTEJ

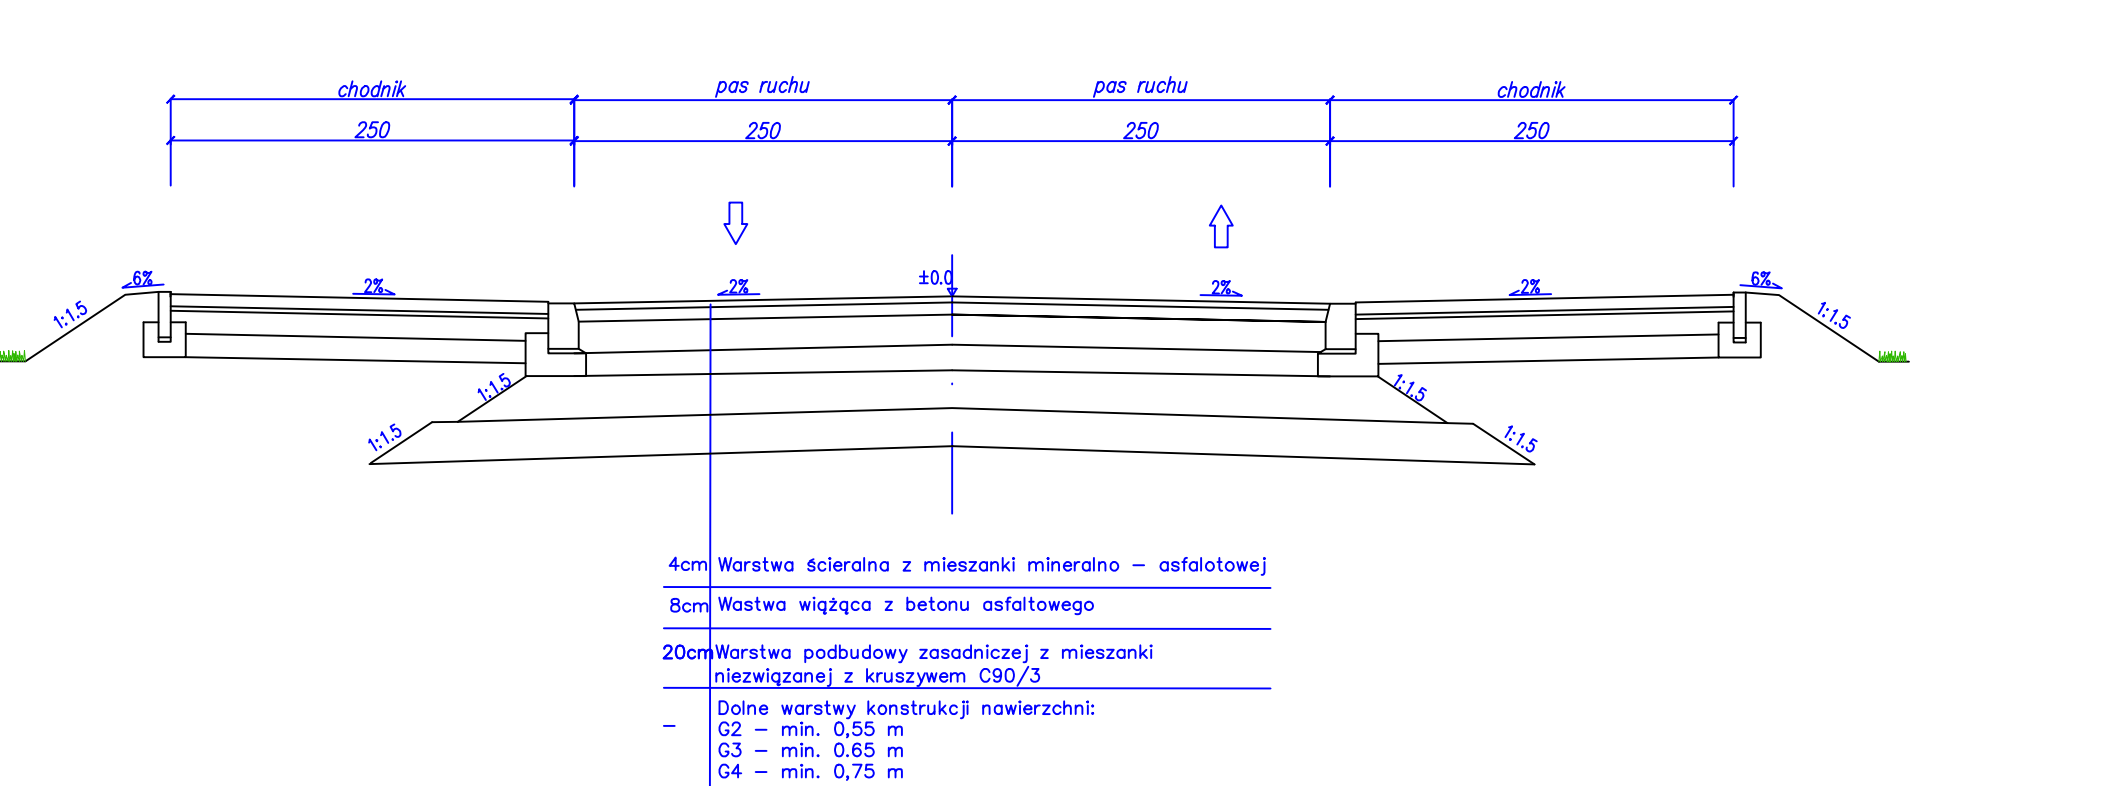

Zamawiający: Zarząd Dróg Wojewódzkich w Krakowie  
Instytucja Województwa Małopolskiego

Wykonawca: ZUP ELSTOP Sp. z o.o.  
ul. Królowej Jadwigi 34, 33-300 Nowy Sącz

Temat: Opracowanie wielowariantowych koncepcji rozbudowy/przebudowy skrzyżowań w ciągu dróg wojewódzkich z podziałem na części: Część nr 3 - rozbudowa skrzyżowania DW 977 z DW 980 w m. Gromnik

Tytuł rysunku: Przekroje konstrukcyjne

Projektant	mgr inż. Patrycja Czerwika-Pawłowska	Wzrost	MAP0008/PSD19	Podpis	[Signature]
Wzrost	mgr inż. Michał Jurek	Wzrost	LUB0001/PSD23	Podpis	[Signature]
Wzrost	mgr inż. Justyna Dobosz	Wzrost	-	Podpis	[Signature]
Wzrost	mgr inż. Michał Czerwinski	Wzrost	-	Podpis	[Signature]

KP 1:50 KP\_4 LISTOPAD 2025 r.