
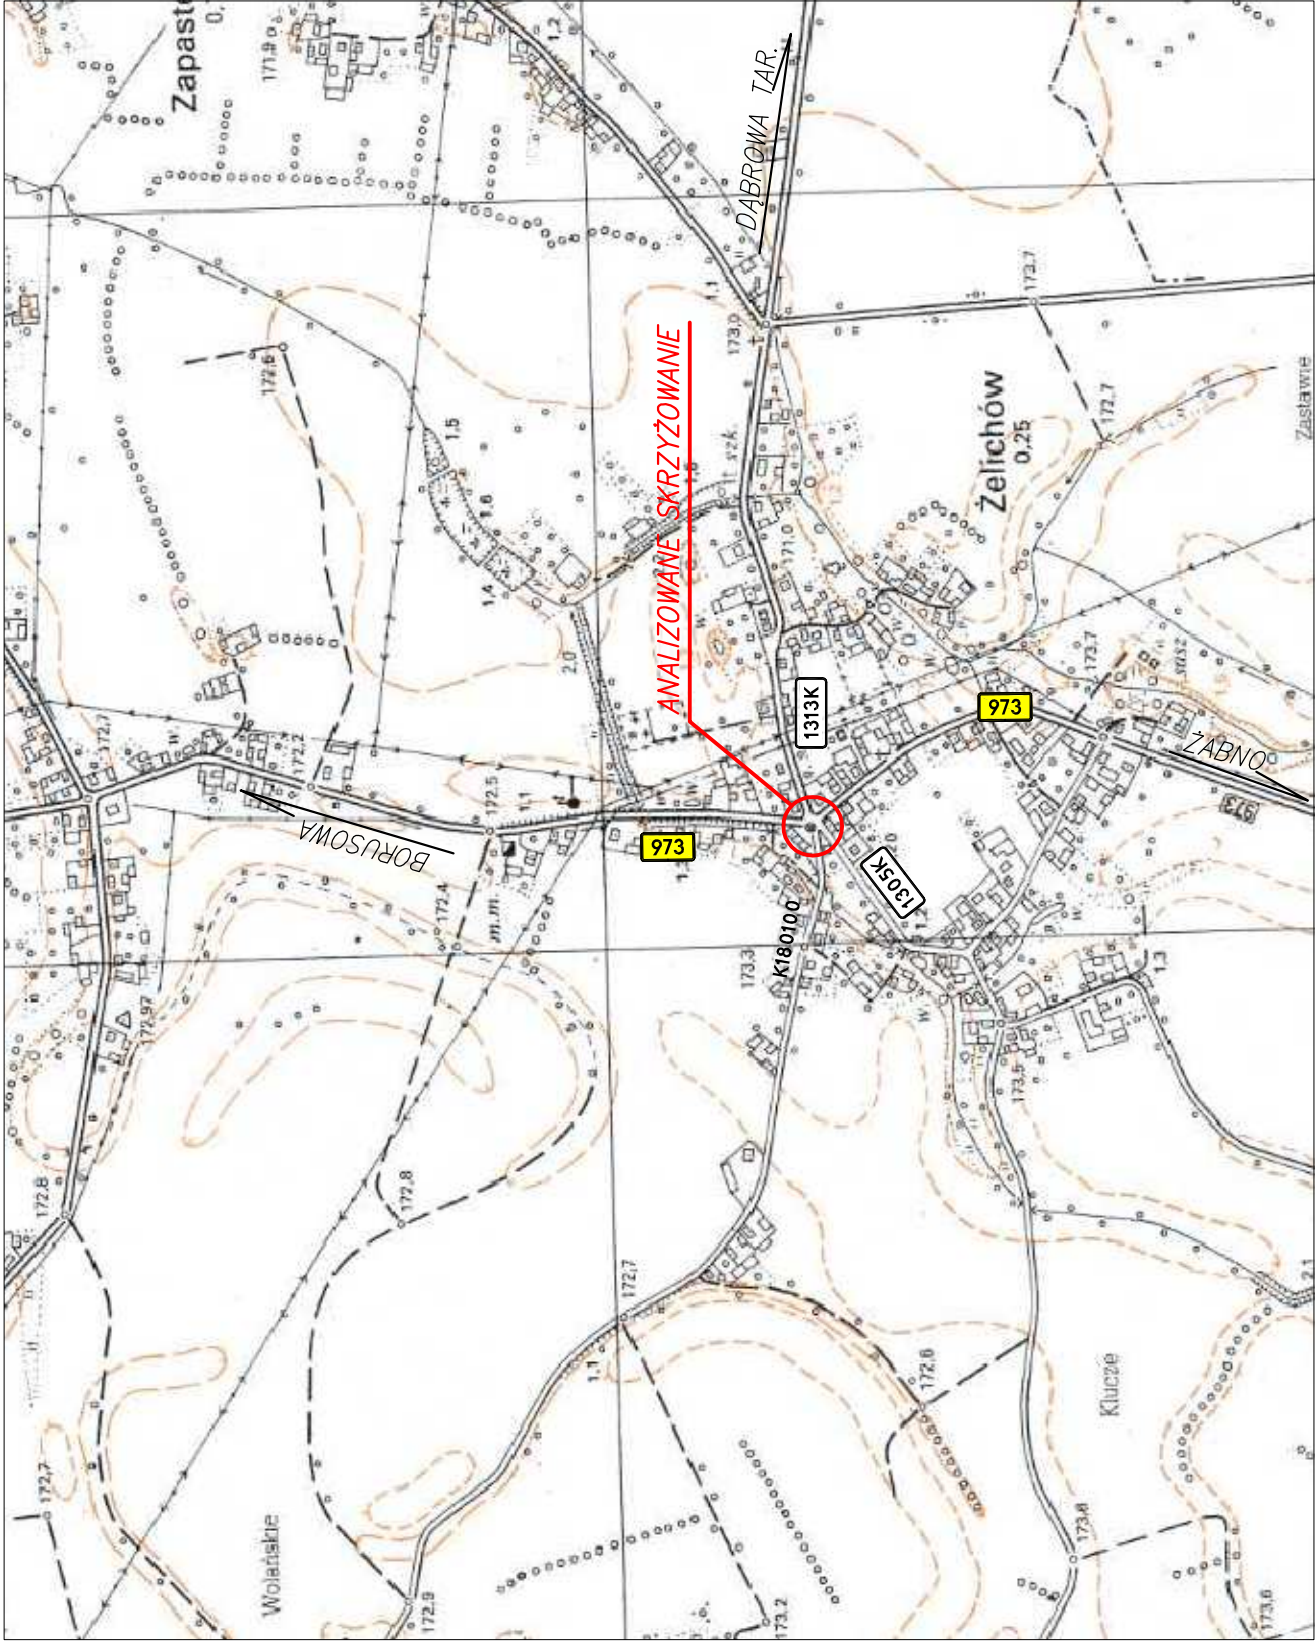



ORIENTACJA  
SKALA 1:10000

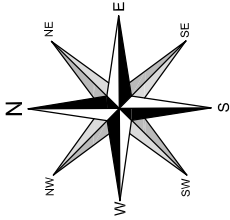

Pracownia projektowa:  <b>FP PROJEKT</b> <small>SPÓŁKA Z O.O. UL. KOŁKOVA 14, 31-500 KRAKÓW</small>		Zleciodawca: Zarząd Dróg Wojewódzkich w Krakowie ul. Basztowa 22 31-156 Kraków	
Rodzaj projektu: <b>PROJEKT KONSEPCYJNY</b>		Temat: Rozbudowa/przebudowa skrzyżowania drogi wojewódzkiej nr 973 z drogami powiatowymi nr 1305K i 1313K w m. Żelichów – wieloariantowa koncepcja	
Tytuł rysunku: ORIENTACJA			
Opracował: mgr inż. Jacek Swider		Podpis:	
Opracował: inż. Tomasz Kawalerczyk		Podpis:	
Opracował: mgr inż. Tomasz Passon upr. nr PDK/0199/PW00/14		Podpis:	
Prawa autorskie zastrzeżone. © FP PROJEKT spółka z o.o.		Data: 12.2020	Skala: 1:10000
Nieautoryzowane kopiowanie, modyfikowanie, rozpowszechnianie oraz wykorzystywanie do innych opracowań zabronione.		Nr rys.: 0	Nr ark.: 1