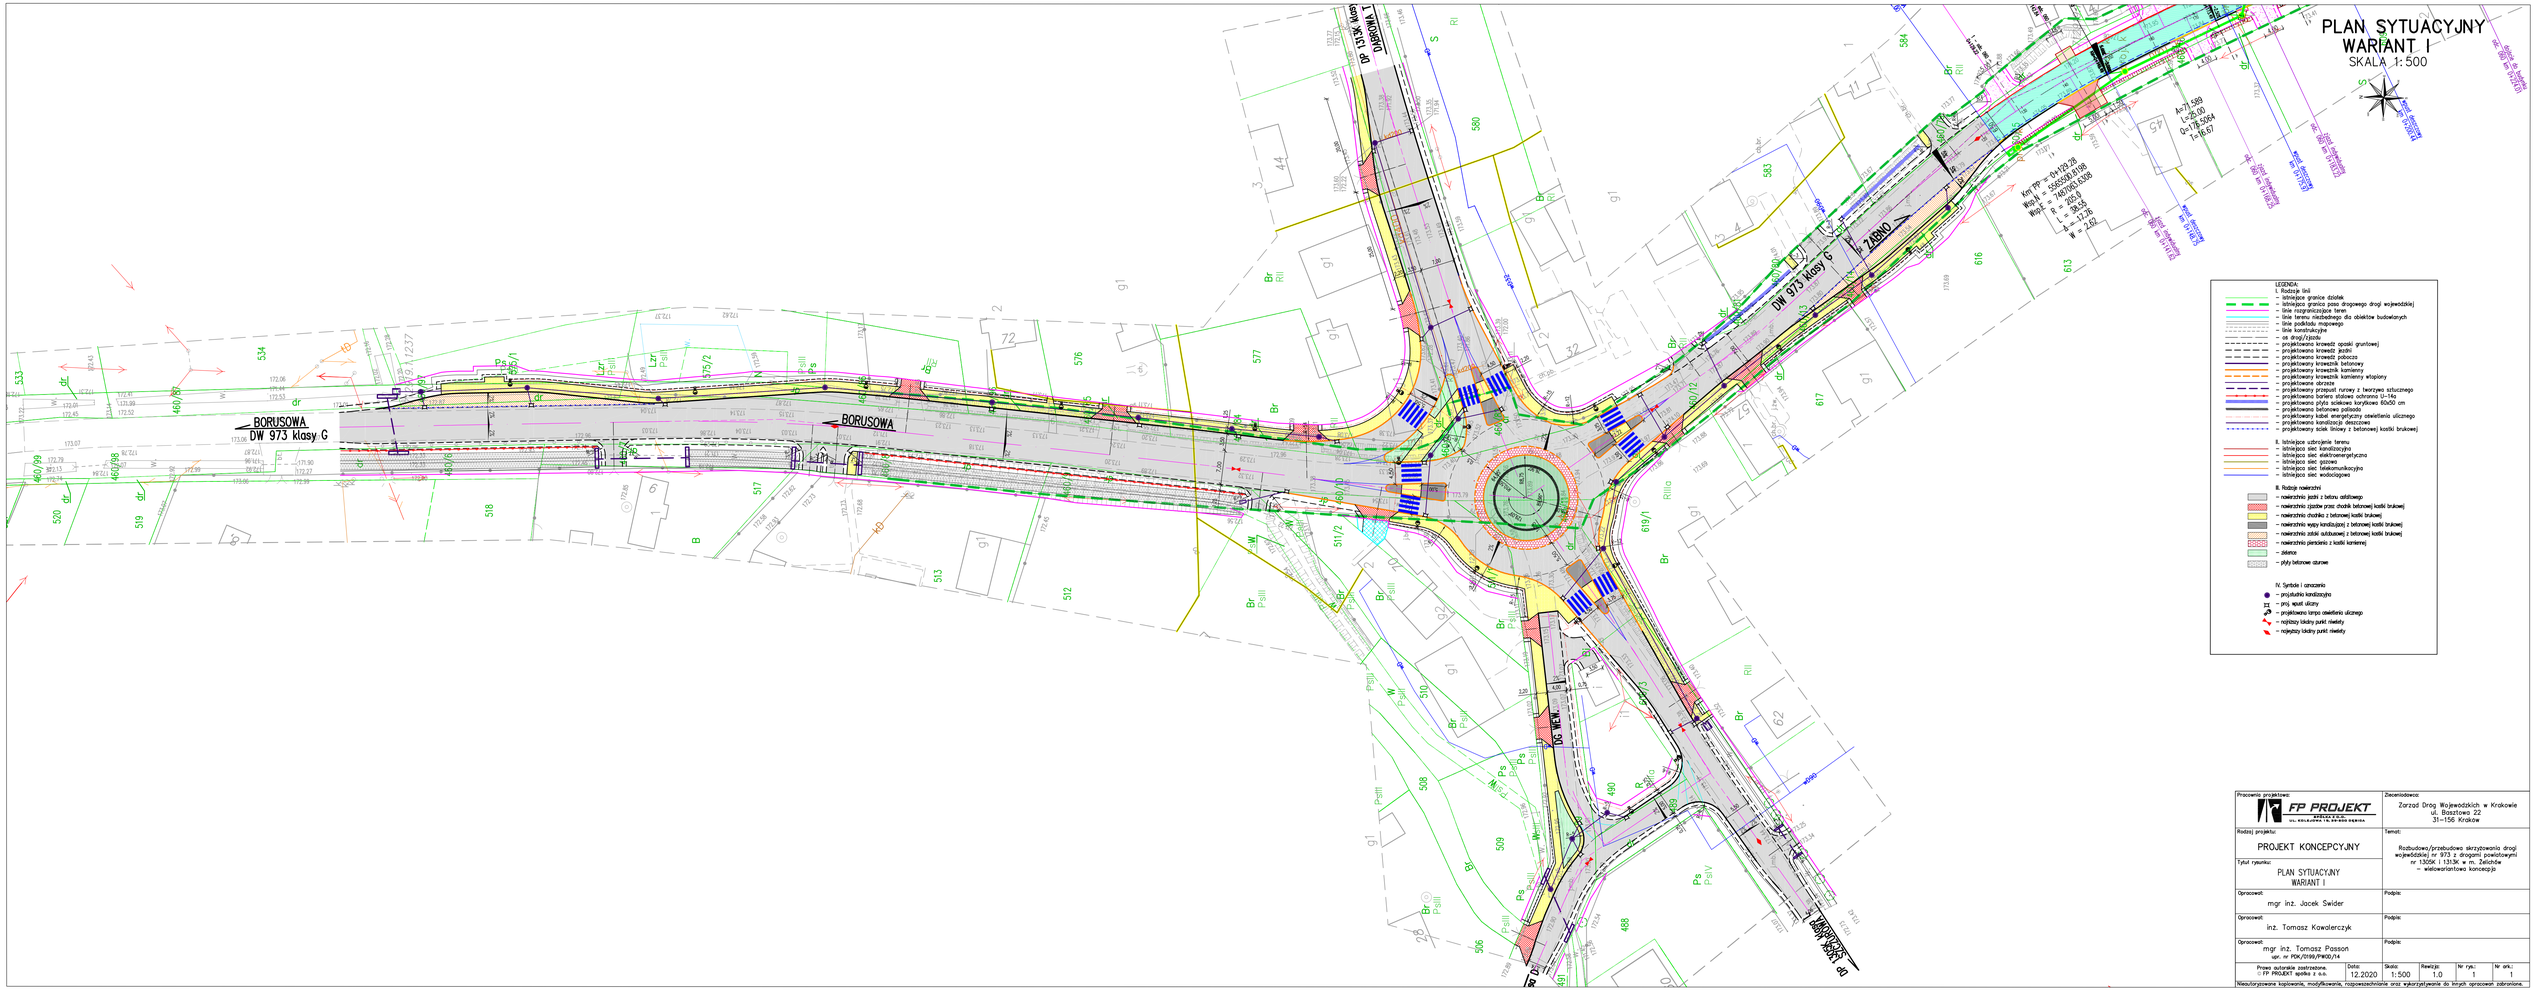
PLAN SYTUACYJNY
WARIANT I
SKALA 1:500
BORUSOWA
DW 973 klasy G
ZABNO
ul. BORUSOWA
ul. JASKÓŁCZA
ul. JASKÓŁCZA
ul. JASKÓŁCZ