


PROFIL PODŁUŻNY

SKALA 1:500/50

BORUSOWA

ŻABNO

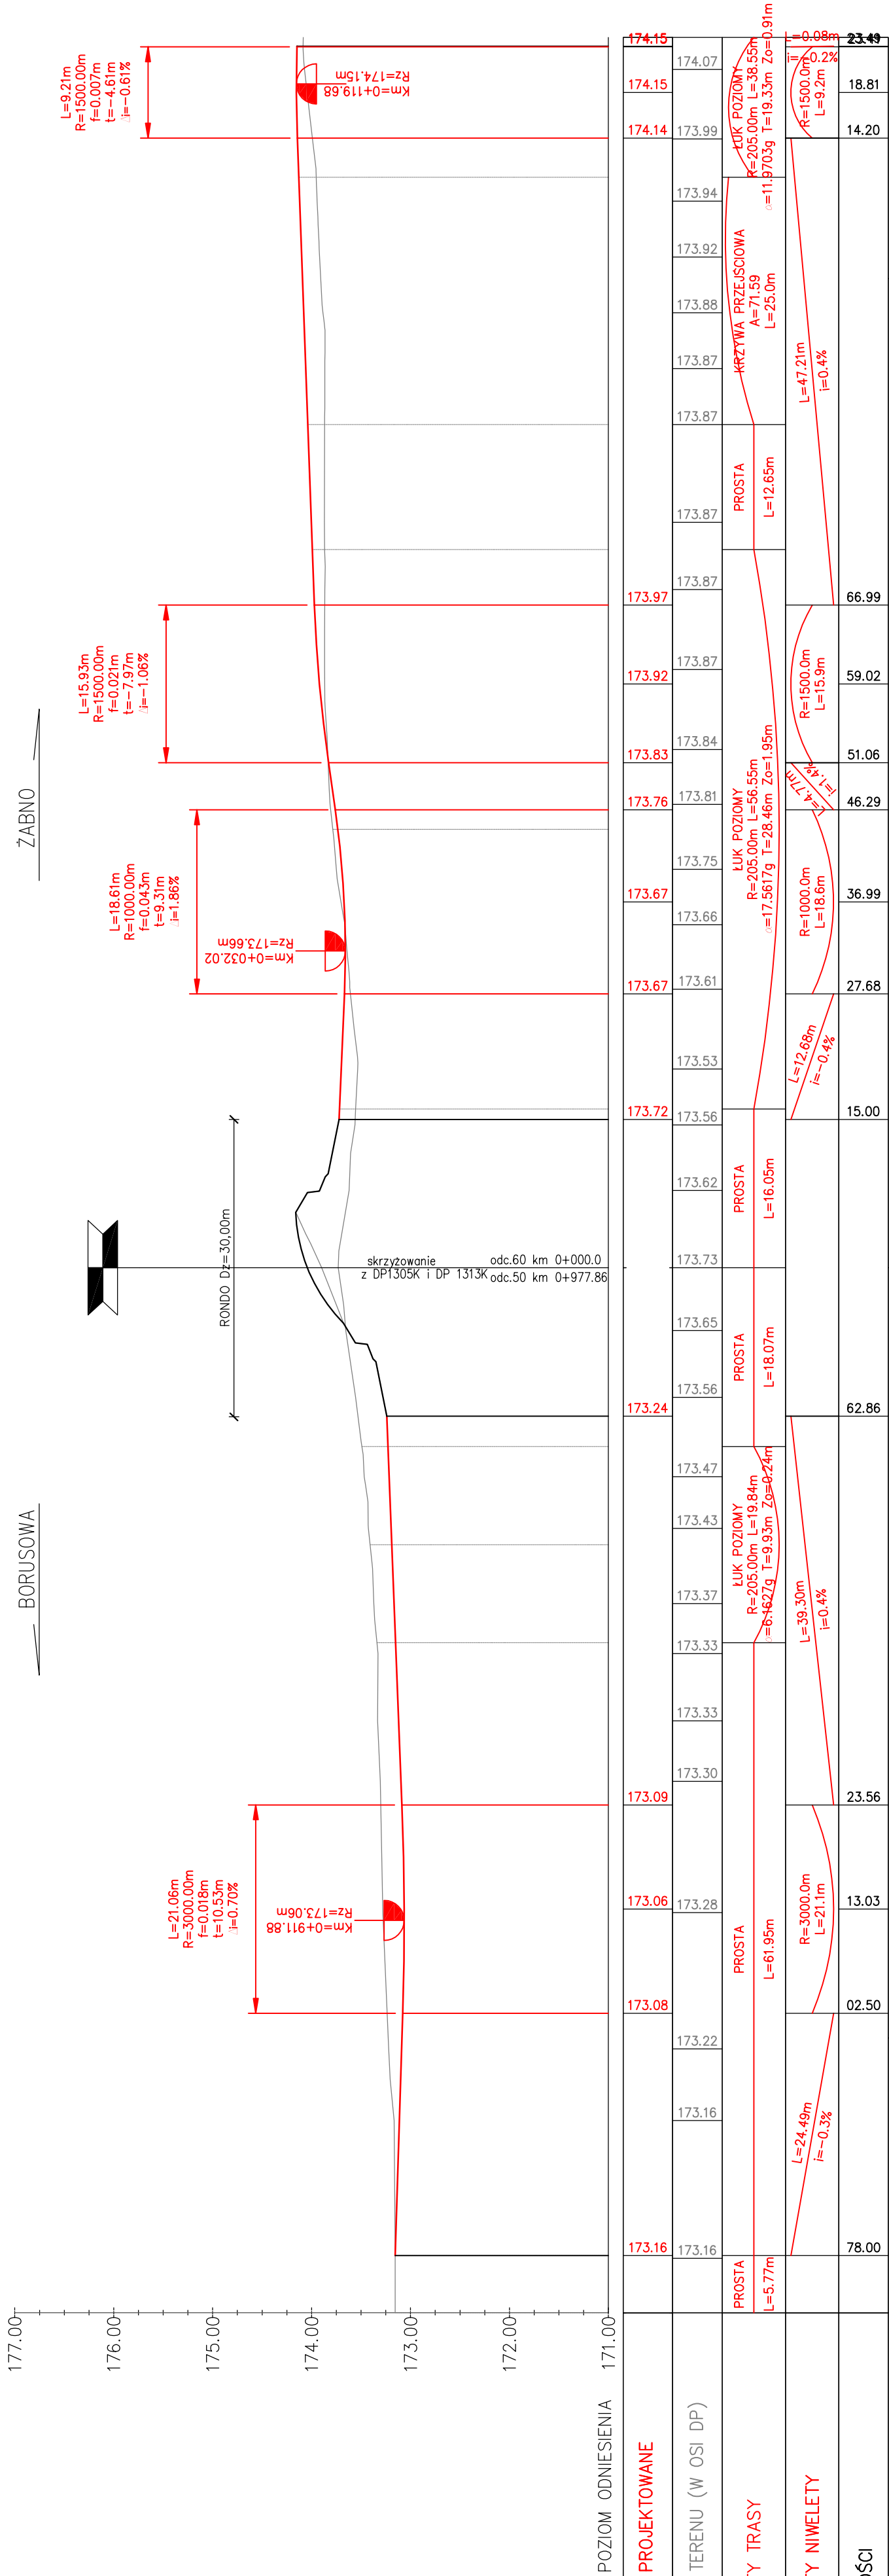

LEGENDA:

I. Rodzaje linii

- projektowana niweleta w osi geometrycznej
- niweleta terenu

II. Symbole i oznaczenia

- najniższy/najwyższy lokalny punkt niwelety

Pracownia projektowa:	FP PROJEKT SPRACOWNIA PROJEKTOWA ul. Żelichów 13, 31-156 Kraków	Zlecający:	Zarząd Drog Wojewódzkich w Krakowie ul. Borsowa 22 31-156 Kraków
Rodzaj projektu:	PROJEKT KONCEPCYJNY	Temat:	Rozbudowa/przebudowa skrzyżowania drogi wojewódzkiej nr 973 z drogami powiatowymi nr 1305K i 1313K w m. Żelichów – wieloarterialna koncepcja
Tytuł rysunku:	PRZEKROJE TYPOWE WARIANT II		
Opracował:	mgr inż. Jacek Świder	Podpis:	
Opracował:	inż. Tomasz Kawalerczyk	Podpis:	
Opracował:	mgr inż. Tomasz Passon upr. nr PDK/0199/PW00/14	Podpis:	
Proje autorskie zastrzeżone. © FP PROJEKT spółka z o.o.		Skala:	1:500/50
Data:		12.2020	Nr rys.: 2
Nieautoryzowane kopiowanie, modyfikowanie, rozpowszechnianie oraz wykorzystywanie do innych pracowań zabronione.		© FP PROJEKT	Nr ark.: 5.1