


PROFIL PODŁUŻNY


SKALA 1:500/50

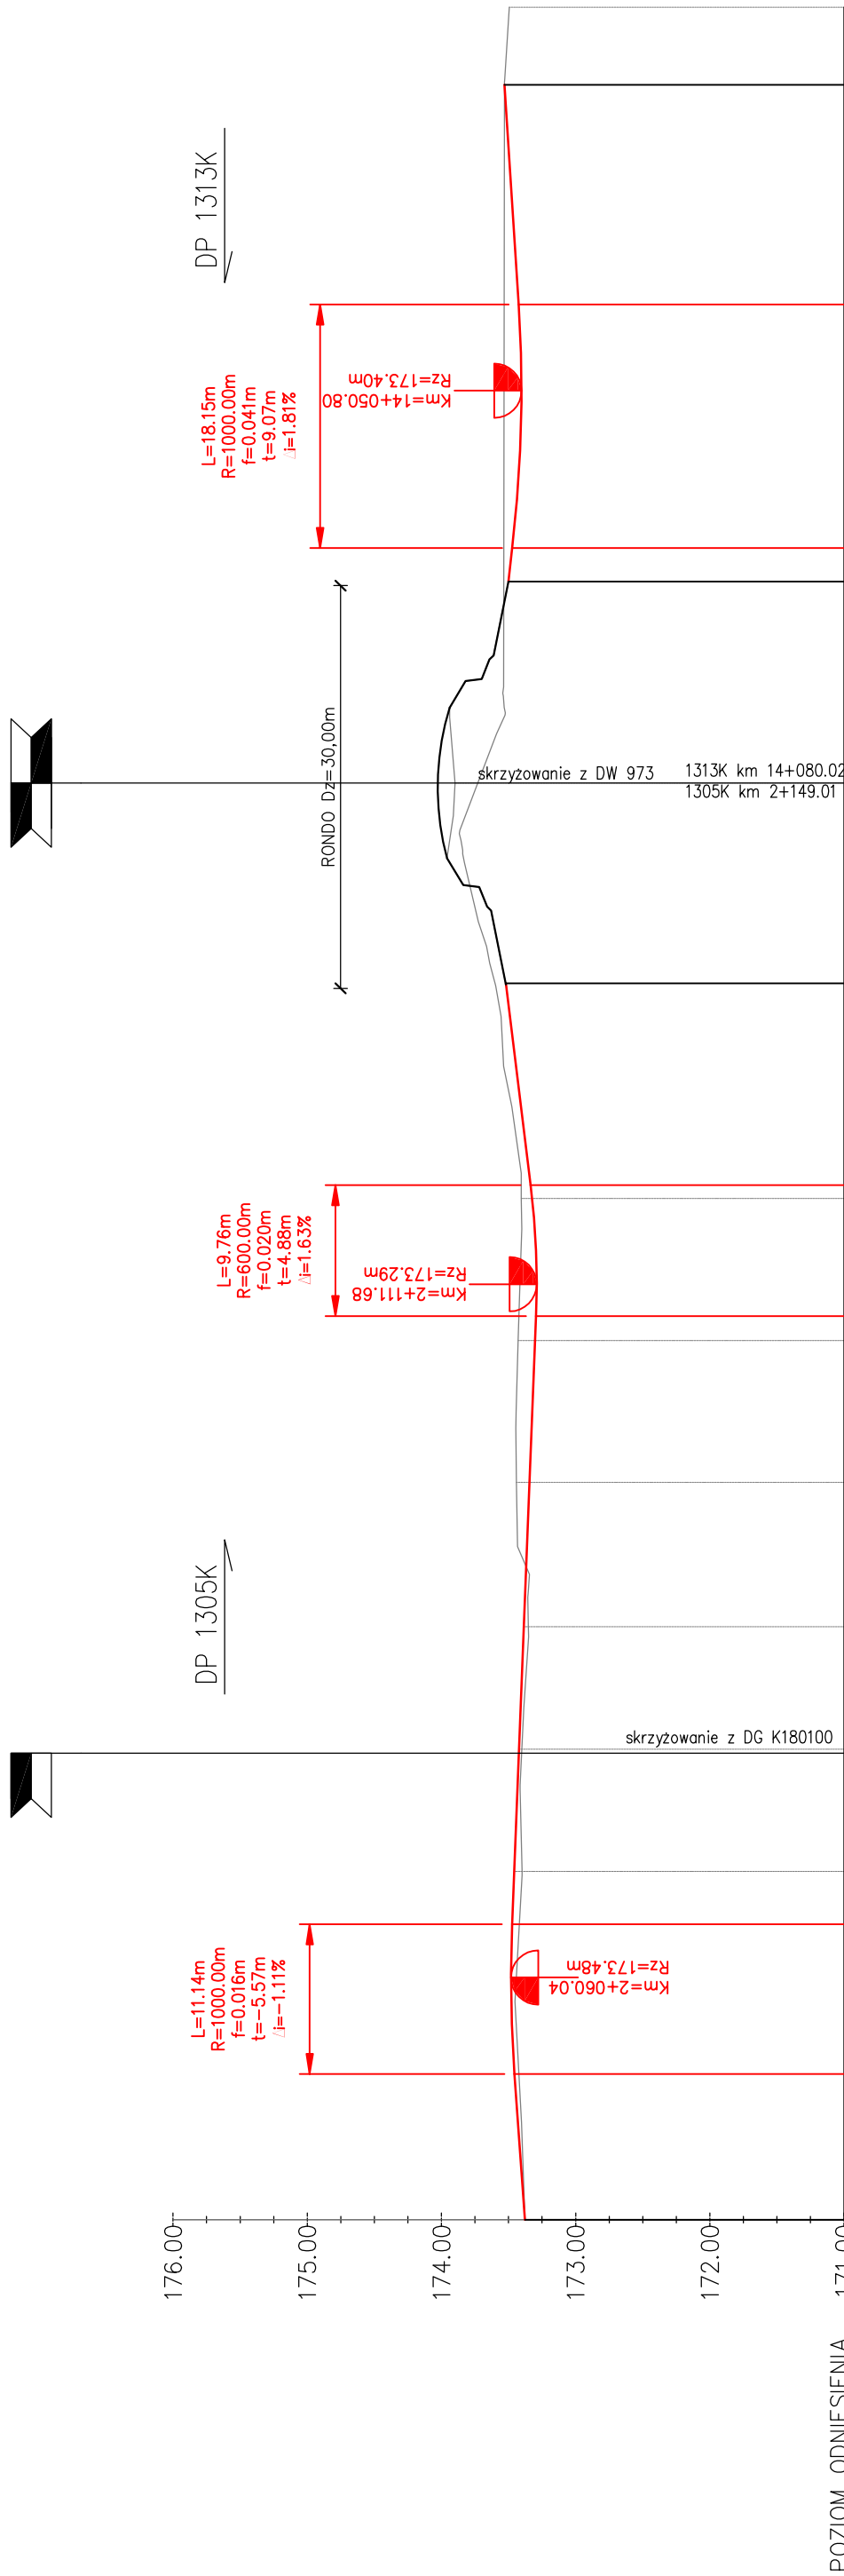

- LEGENDA:
- I. Rodzaje linii
- projektowana niweleta w osi geometrycznej
 - niweleta terenu
- II. Symbole i oznaczenia
- najniższy/najwyższy lokalny punkt niwelety

RZĘDNE PROJEKTOWANE	173.53	173.42	173.41	173.47	173.50	</
---------------------	--------	--------	--------	--------	--------	--	--	----

2+100

Pracownia projektowa:  FP PROJEKT SPÓŁKA Z O.O. UL. KOŁEJOWA 19, 31-200 KRAKÓW		Zleciłodawca: Zarząd Drog Wojewódzkich w Krakowie ul. Basztowa 22 31-156 Kraków	
Rodzaj projektu: PROJEKT KONSEPCYJNY	Temat: Rozbudowa/przebudowa skrzyżowania drogi wojewódzkiej nr 973 z drogami powiatowymi nr 1305K i 1313K w m. Żelichów – wieloalternatywna koncepcja		
Tytuł rysunku: PRZEKROJE TYPOWE WARIANT II	Podpis:		
Opracował: mgr inż. Jacek Świder	Podpis:		
Opracował: inż. Tomasz Kawalerczyk	Podpis:		
Opracował: mgr inż. Tomasz Passon upr. nr PK/0199/PW00/14	Podpis:		
Prawa autorskie zastrzeżone. © FP PROJEKT spółka z o.o.	Data: 12.2020	Składa: 1:500/50	Revizja: 1.0
Nieautoryzowane kopiowanie, modyfikowanie, rozpowszechnianie oraz wykorzystywanie do innych opracowań zabronione.		Nr rys.: 2	Nr ark.: 52