



PRZEKROJE TYPOWE

SKALA 1:50

KATEGORIA RUCHU: KR 3  
GRUPA NOŚNOŚCI: G4

DROGA POWIATOWA 1305K  
KLASA L

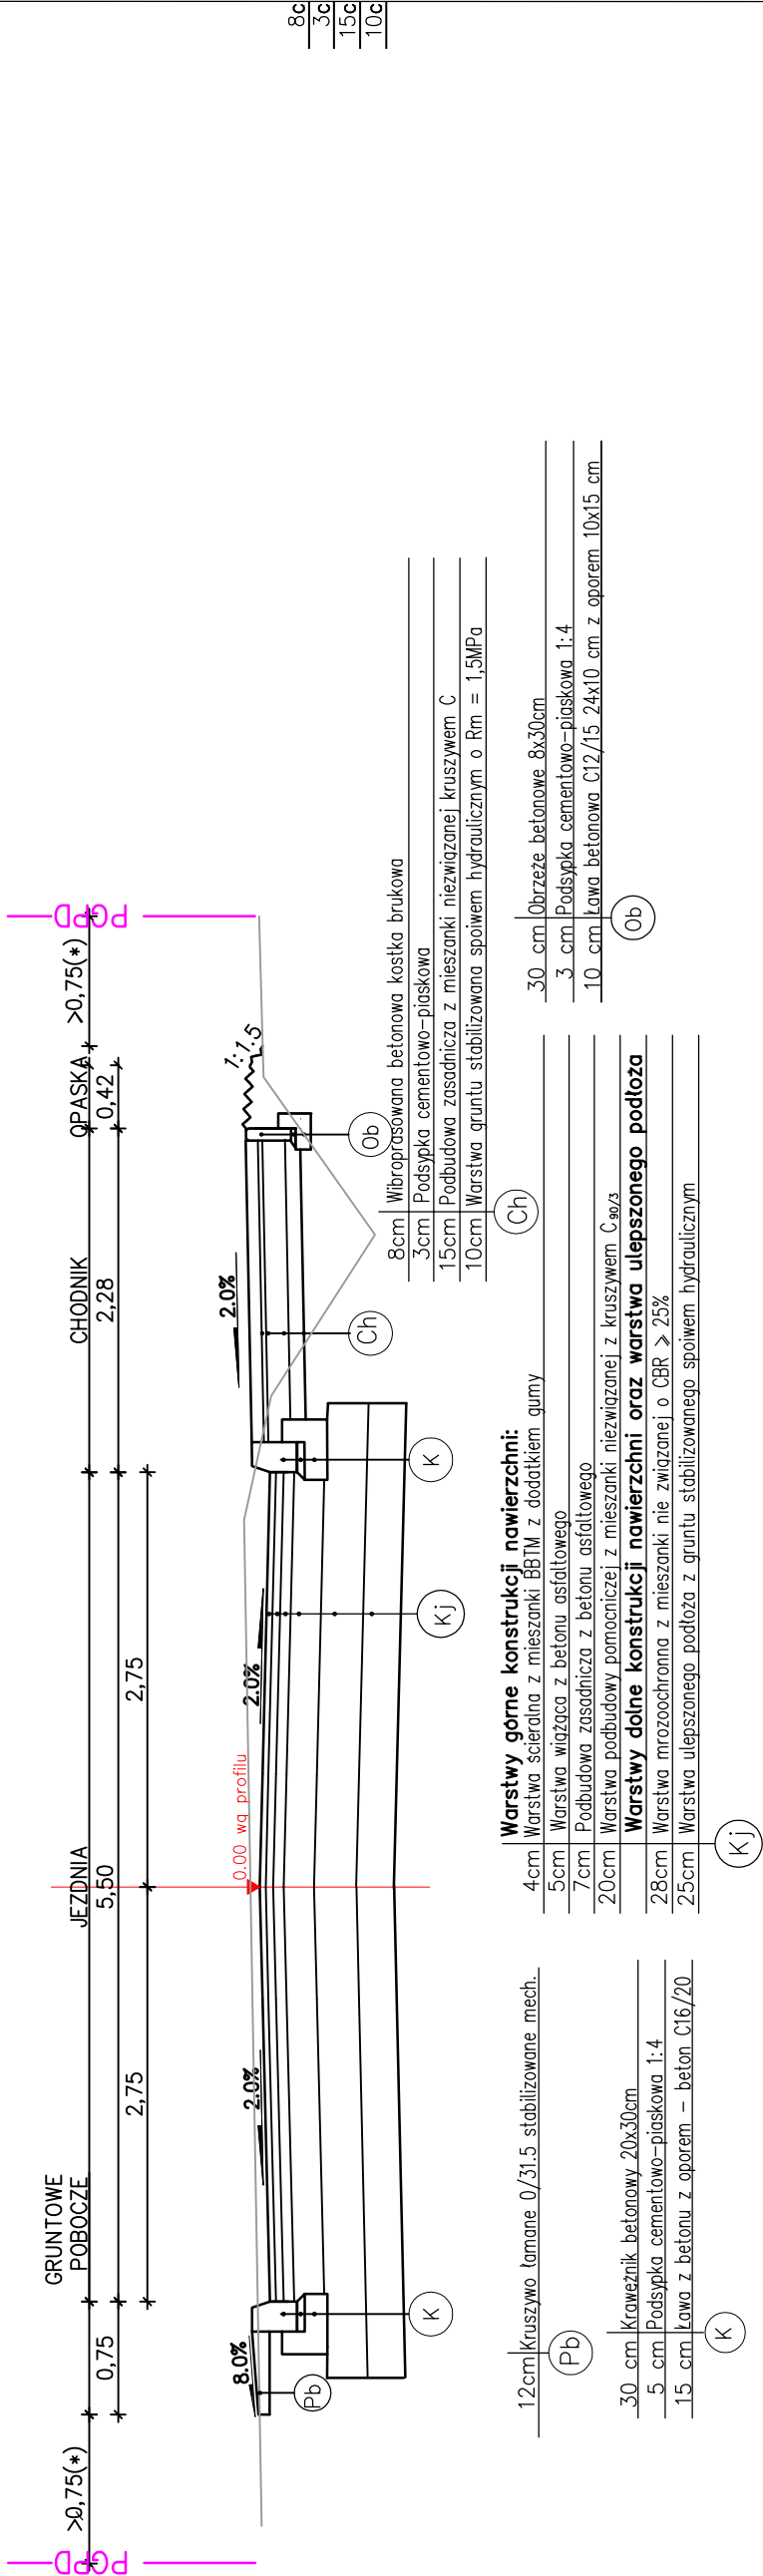

Pracownia projektowa:  <b>FP PROJEKT</b> SPÓŁKA Z O.O. UL. KOŁKOJÓWA 1A, 33-100 BIEŁA		Zleceniodawca: Zarząd Drog Wojewódzkich w Krakowie ul. Basztowa 22 31-156 Kraków				
Rodzaj projektu: PROJEKT KONCEPCYJNY		Temat: Rozbudowa/przebudowa skrzyżowania drogi wojewódzkiej nr 973 z drogami powiatowymi nr 1305K i 1313K w m. Żelichów – wieloalternatywa koncepcja				
Tytuł rysunku: PRZEKROJE TYPOWE WARIANT II		Podpis:				
Opracował: mgr inż. Jacek Świder		Podpis:				
Opracował: inż. Tomasz Kawalerczyk		Podpis:				
Opracował: mgr inż. Tomasz Passon upr. nr PDK/0199/PW00/14		Podpis:				
Prawa autorskie zastrzeżone. © FP PROJEKT spółka z o.o.		Data: 12.2020	Skala: 1:50	Revizja: 1.0	Nr rys.: 2	Nr ark.: 6.3
Nieautoryzowane kopiowanie, modyfikowanie, rozpowszechnianie oraz wykorzystywanie do innych opracowań zabronione.						