


# PRZEKROJE TYPOWE

SKALA 1:50


KATEGORIA RUCHU: KR 3  
GRUPA NOŚNOŚCI: G4

DROGA POWIATOWA 1313K  
KLASA Z

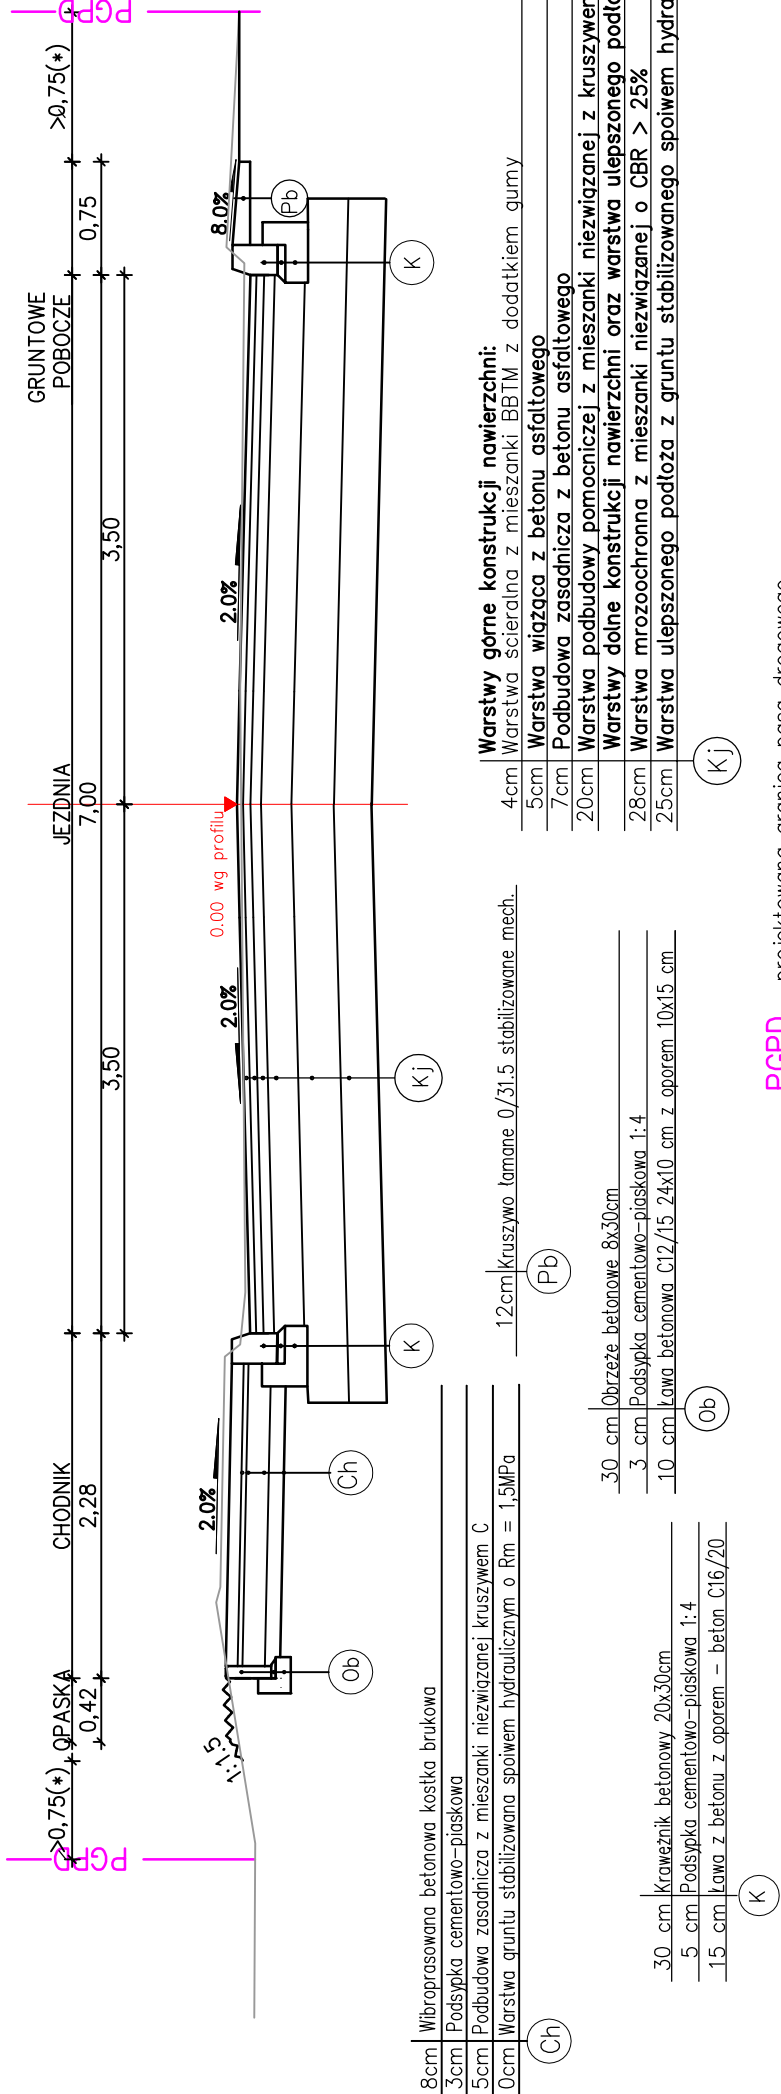

**PGPD** – projektowana granica pasa drogowego

(\*) – odległość o której mowa w artyku le 34 ustawy z dnia 21 marca 1985r. o drogach publicznych

Pracownia projektowa:   <b>FP PROJEKT</b> SPÓŁKA Z O.O. UL. KOLEJOWA 19, 59-500 BĘDZIA	Zleceniodawca:  Zarząd Dróg Wojewódzkich w Krakowie ul. Basztowa 22 31-156 Kraków		Nr ark.:  6.4	
	Temat:  Rozbudowa/przebudowa skrzyżowania drogi wojewódzkiej nr 973 z drogami powiatowymi nr 1308K i 1313K w m. Żelichów – wielowariantowa koncepcja		Nr rys.:  2	
	Podpis:		Rewizja:  1.0	
	Podpis:		Skala:  1:50	
	Podpis:		Data:  12.2020	
Rodzaj projektu:	PROJEKT KONSEPCYJNY		Prawa autorskie zastrzeżone. © FP PROJEKT spółka z o.o.	
Tytuł rysunku:	PRZEKROJE TYPOWE WARIANT II		Nieautoryzowane kopiowanie, modyfikowanie, rozpowszechnianie oraz wykorzystywanie do innych opracowań zabronione.	
Opracował:	mgr inż. Jacek Świder		mgr inż. Tomasz Passon upr. nr PDK/0199/PW00/14	
Opracował:	inż. Tomasz Kawalerczyk			
Opracował:				