



PRZEKROJE TYPOWE

SKALA 1:50

DROGA WOJEWÓDZKA NR 973 KLASA G
ODCINEK REF. 050 OD BORUSOWEJ

KATEGORIA RUCHU: KR 4
GRUPA NOSNOSCI: G4

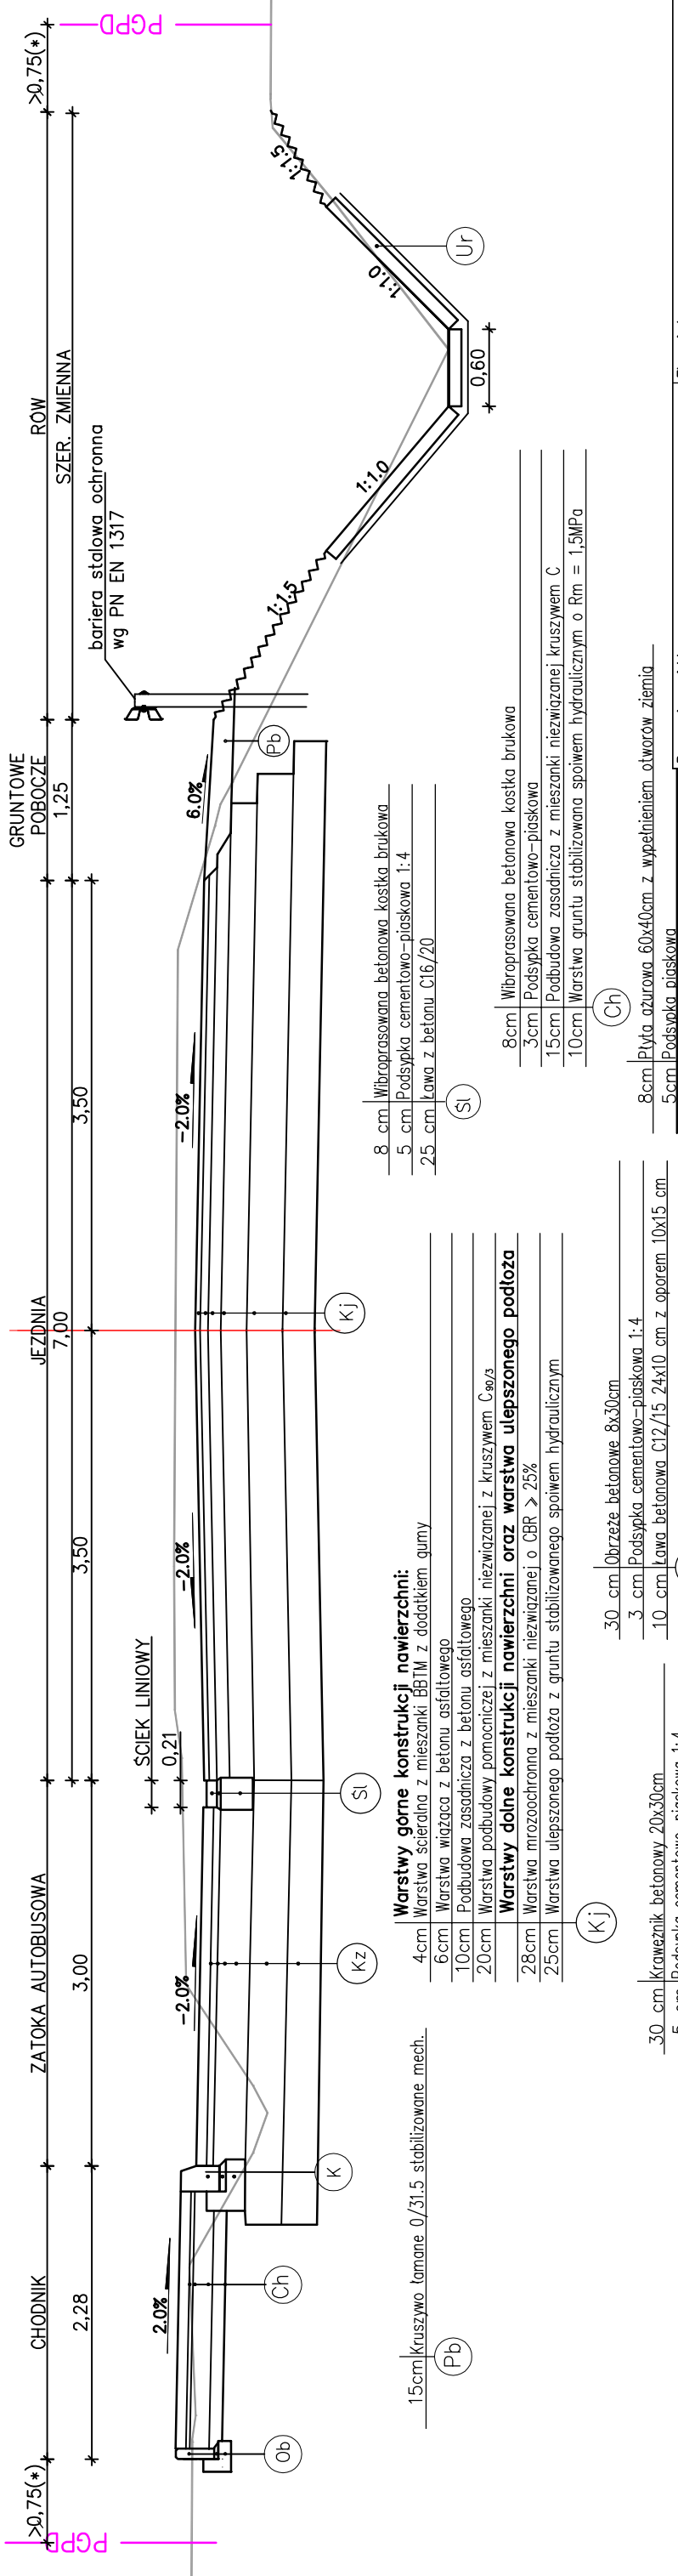

Pracownia projektowa:		Zleciłodawca:	
 FP PROJEKT SPÓŁKA Z O.O. UL. KOLEJOWA 16, 31-500 BIEŁKA		Zarząd Drog Wojewódzkich w Krakowie ul. Basztowa 22 31-156 Kraków	
Rodzaj projektu:		Temat:	
PROJEKT KONCEPCYJNY		Rozbudowa/przebudowa skrzyżowania drogi wojewódzkiej nr 973 z drogami powiatowymi nr 1305K i 1313K w m. Żelichów – wieloalternatywa koncepcja	
Tytuł rysunku:		Podpis:	
PRZEKROJE TYPOWE WARIANT II			
Opracował:		Podpis:	
mgr inż. Jacek Swider			
Opracował:		Podpis:	
inż. Tomasz Kawalerczyk			
Opracował:		Podpis:	
mgr inż. Tomasz Passon upr. nr PDK/0199/PW00/14			
Prawa autorskie zastrzeżone. © FP PROJEKT spółka z o.o.		Data:	
		12.2020	
Skala:	1:50	Nr rys.:	2
Nr ark.:	6.5	Nieautoryzowane kopiowanie, modyfikowanie, rozpowszechnianie oraz wykorzystywanie do innych opracowań zabronione.	

(*) – odległość o której mowa w artykułe 34 ustawy z dnia 21 marca 1985r. o drogach publicznych

PGPD – projektowana granica pasa drogowego