


PRZEKROJE TYPOWE

SKALA 1:50


KATEGORIA RUCHU: KR 4
GRUPA NOŚNOŚCI: G4

DRUGA WOJEWÓDZKA NR 973 KLASA G
ODCINEK REF. 060 KIERUNEK ŻABNO

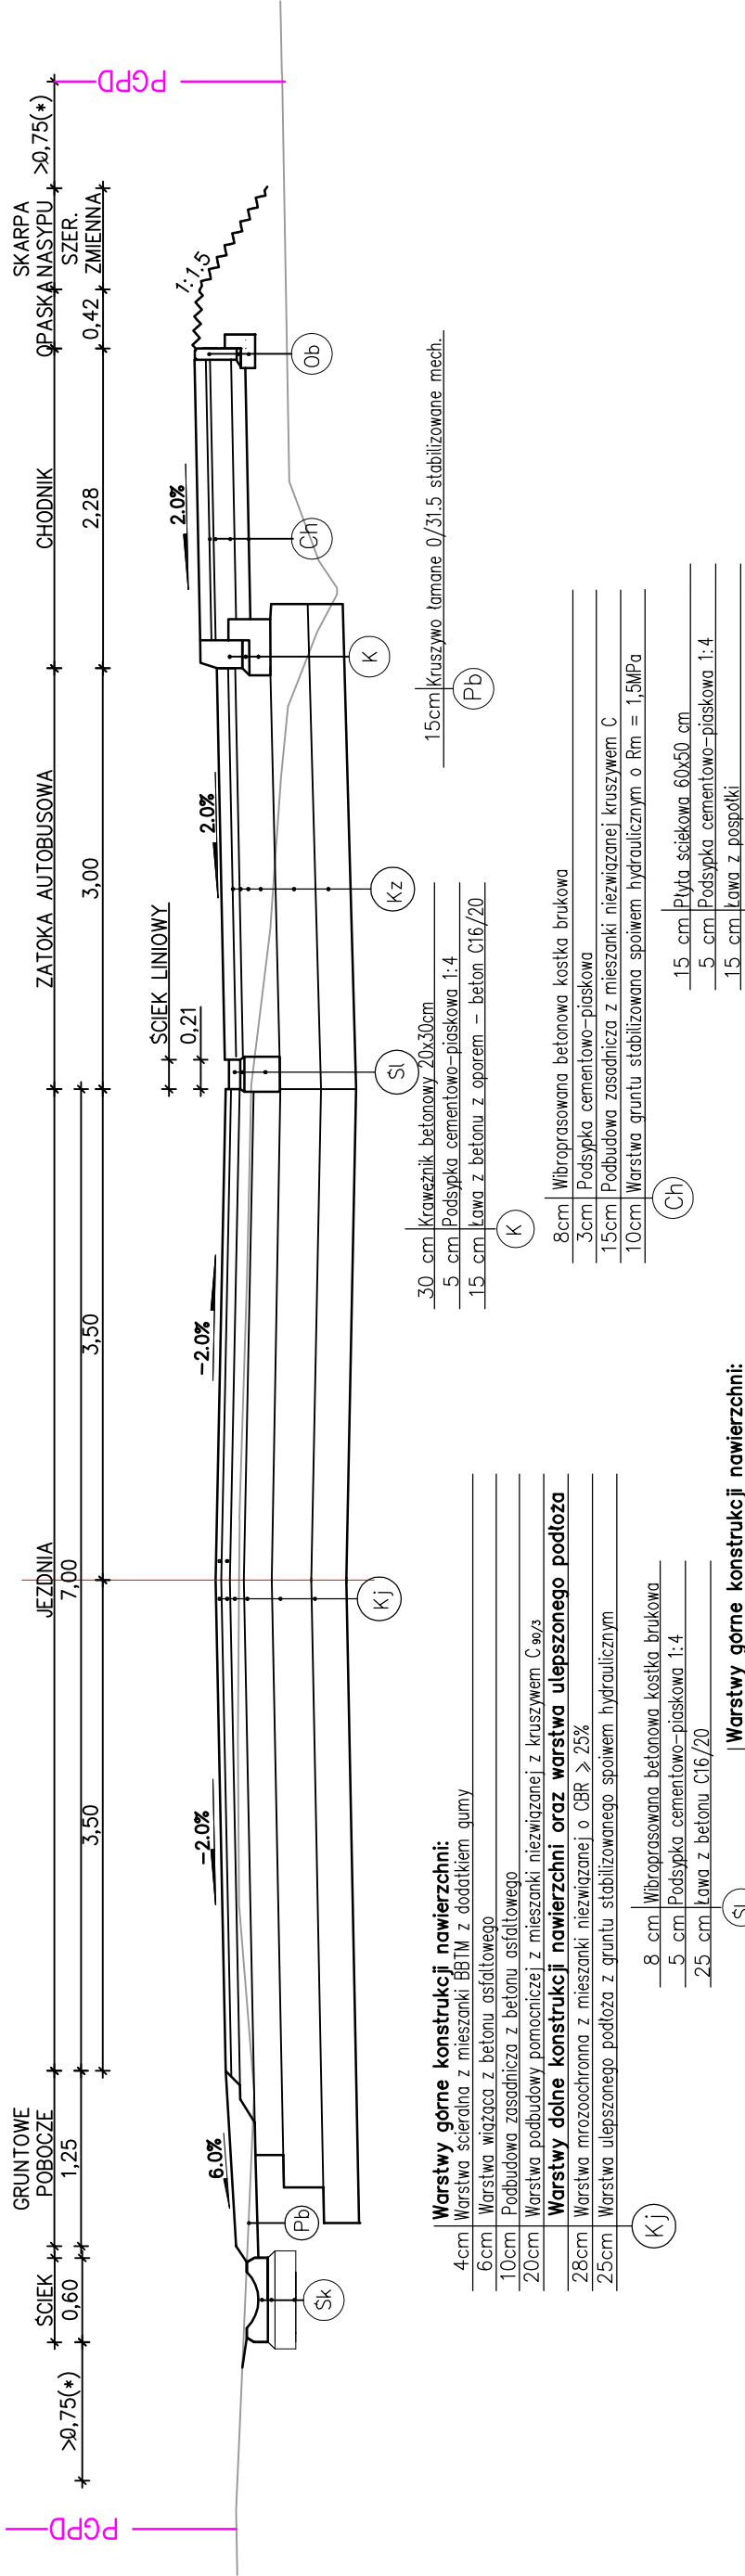

PGPD – projektowana granica pasa drogowego

(*) – odległość o której mowa w artyku le 34 ustawy z dnia 21 marca 1985r. o drogach publicznych

Pracownia projektowa:  FP PROJEKT SPÓŁKA Z O.O. UL. KOLEJOWA 1B, 59-500 BĘDZIA	Zaceniodawca: Zarząd Dróg Wojewódzkich w Krakowie ul. Basztowa 22 31-156 Kraków		Nr ark.: 6.6	
	Temat: Rozbudowa/przebudowa skrzyżowania drogi wojewódzkiej nr 973 z drogami powiatowymi nr 1305K i 1313K w m. Żelichów – wieloariantowa koncepcja		Nr rys.: 2	
	Podpis:		Revizja: 1.0	
	Podpis:		Skala: 1:50	
	Podpis:		Data: 12.2020	
Rodzaj projektu:	Projekt koncepcyjny		Prawa autorskie zastrzeżone. © FP PROJEKT spółka z o.o.	
Tytuł rysunku:	Przekroje typowe Wariant II		Nieautoryzowane kopiowanie, modyfikowanie, rozpowszechnianie oraz wykorzystywanie do innych opracowań zabronione.	
Opracował:	mgr inż. Jacek Świder			
Opracował:	inż. Tomasz Kawalerzyk			
Opracował:	mgr inż. Tomasz Passon upr. nr PDK/0199/PW00/14			