


PRZEKROJE TYPOWE

SKALA 1:50

KATEGORIA RUCHU: KR 4  
GRUPA NOSNOSCI: G4

RONDO

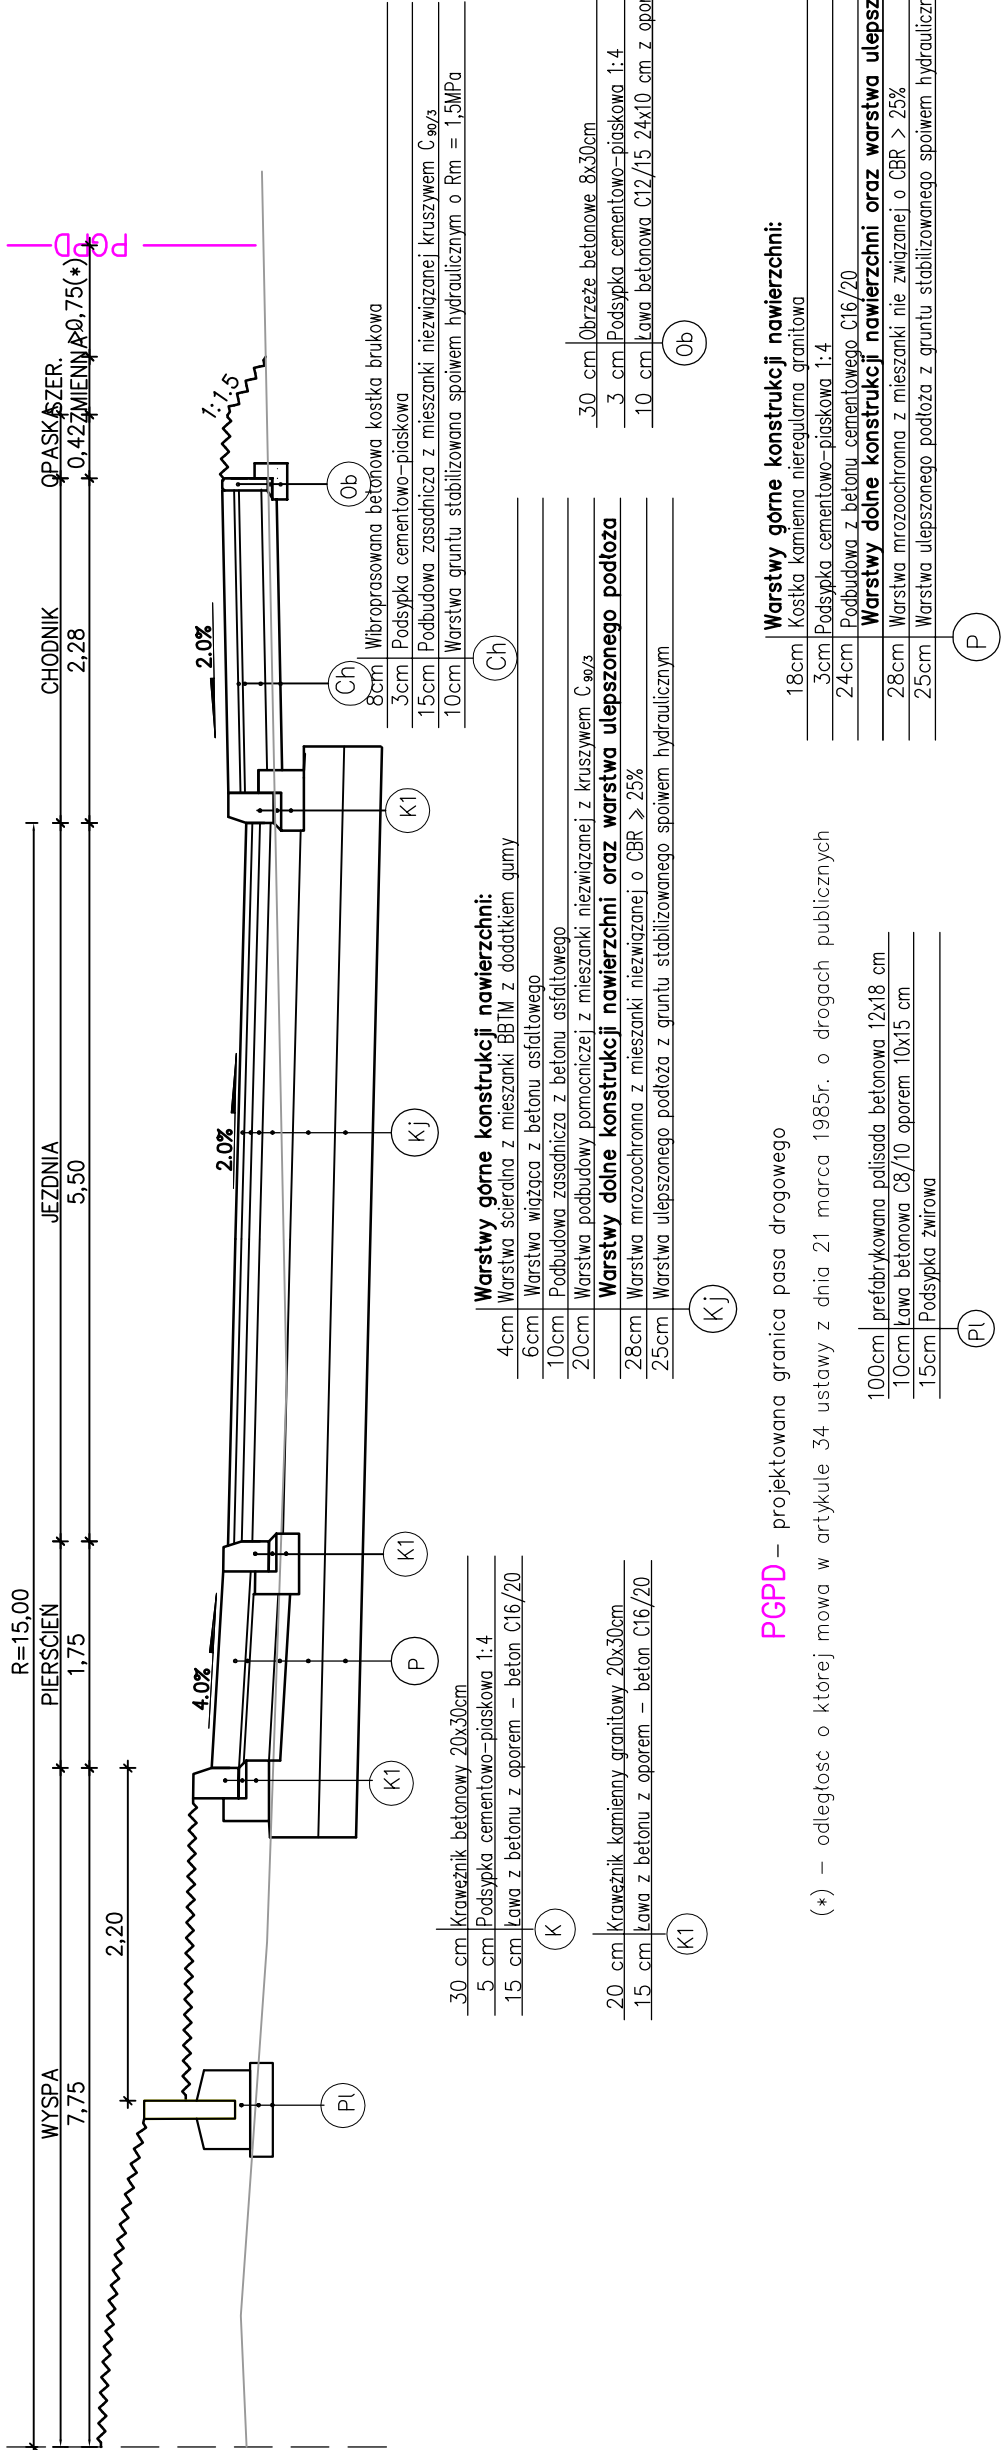

PGPD – projektowana granica pasa drogowego

(\*) – odległość o której mowa w art. 34 ustawy z dnia 21 marca 1985r. o drogach publicznych

Pracownia projektowa: <b>FP PROJEKT</b> SPÓŁKA Z O.O. UL. KOŁUDOWA 15, 31-500 KRAKÓW		Zlecienniodawca: Zarząd Dróg Wojewódzkich w Krakowie ul. Basztowa 22 31-156 Kraków	
Rodzaj projektu: PROJEKT KONCEPCYJNY		Temat: Rozbudowa/przebudowa skrzyżowania drogi wojewódzkiej nr 973 z drogami powiatowymi nr 1305K i 1313K w m. Żelichów – wieloalternatywa koncepcja	
Tytuł rysunku: PRZEKROJE TYPOWE WARIANT II		Podpis: mgr inż. Jacek Swider	
Opracował: mgr inż. Jacek Swider		Podpis: inż. Tomasz Kawalerczyk	
Opracował: mgr inż. Tomasz Passon upr. nr PDK/0199/PW00/14		Podpis:	
Prawa autorskie zastrzeżone. © FP PROJEKT spółka z o.o.		Data: 12.2020	Skala: 1:50
Nieautoryzowane kopiowanie, modyfikowanie, rozpowszechnianie oraz wykorzystywanie do innych opracowań zabronione.		Nr rys.: 2	Nr ark.: 6.7