


PROFIL PODŁUŻNY

SKALA 1:500/50

BORUSOWA

ZABNO

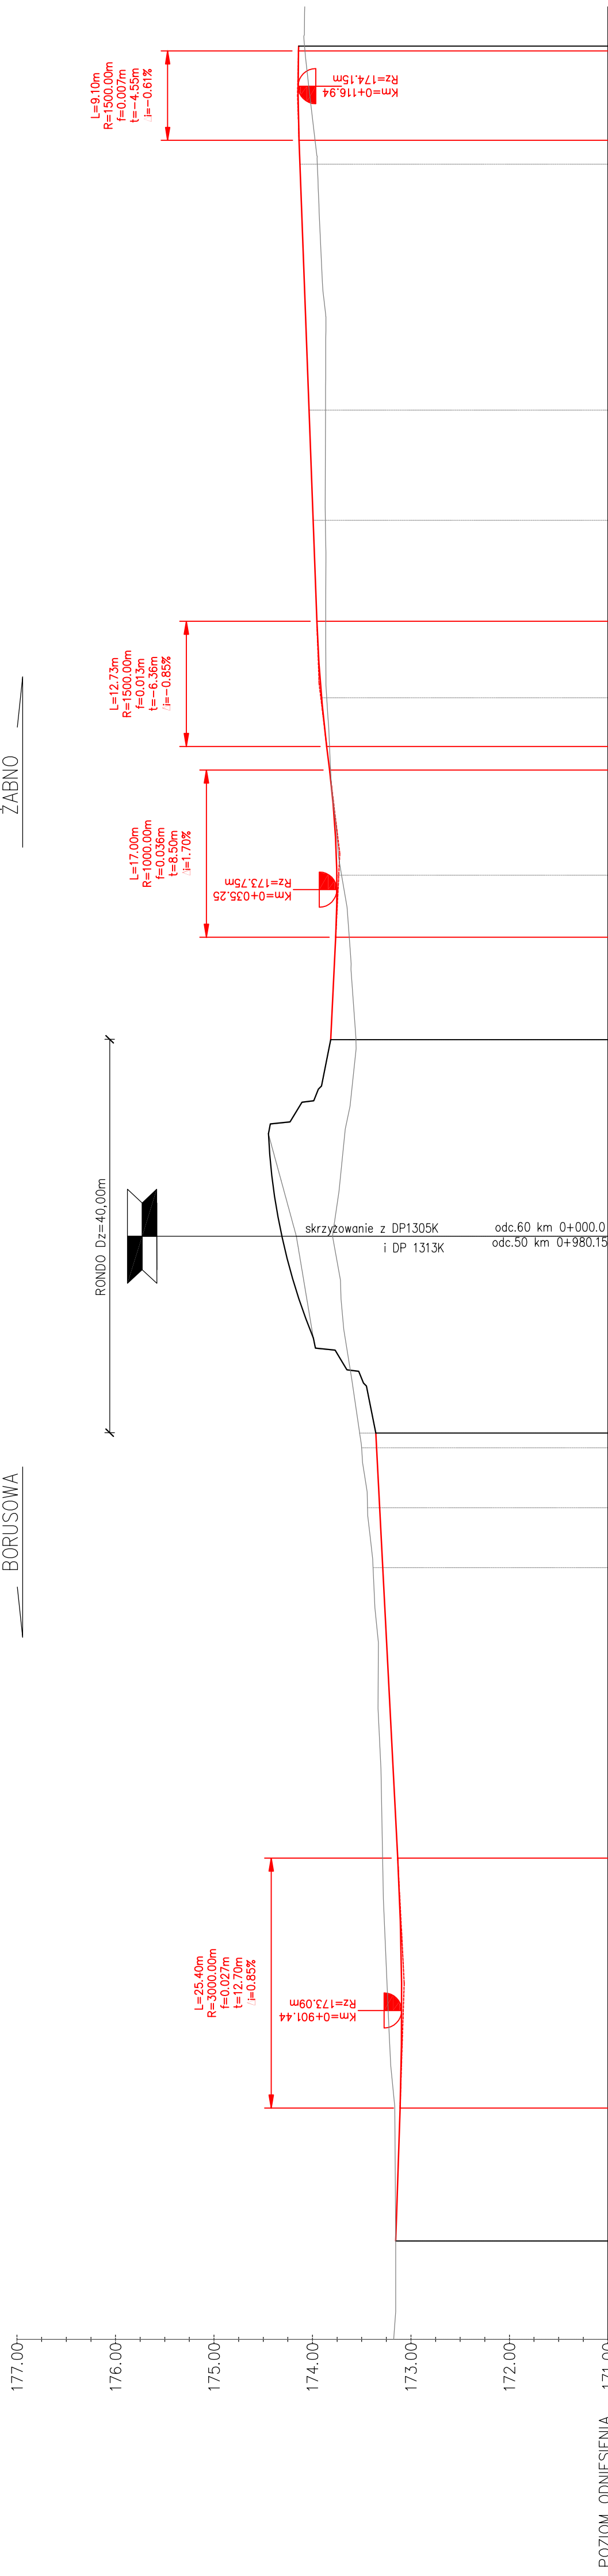

LEGENDA:


Rodzaje linii

- projektowana niweleta w osi geometrycznej
- niweleta terenu

1. Symbole i oznaczenia

- najniższy/najwyższy lokalny punkt niwelety

[illegible]

<p>Zadania projektowa:</p>  <p>UL. KIELCZAŃSKA 19, 31-200 KRAKÓW</p>	<p>Zleceniodawca:</p> <p>Zarząd Drog Wojewódzkich w Krakowie</p> <p>ul. Baszowa 22</p> <p>31-156 Kraków</p>													
	<p>Temat:</p> <p>Rozbudowa/przebudowa skrzyżowania drogi wojewódzkiej nr 973 z drogami powiatowymi nr 1305K i 1313K w m. Łanów – wieloetapowa koncepcja</p>													
	<p>Podpisz:</p>													
	<p>Podpisz:</p>													
	<p>Podpisz:</p>													
<p>Rodzaj projektu:</p> <p>PROJEKT KONSEPCYJNY</p> <p>PROFIL PODŁUŻNY</p> <p>WARIANT IV</p>	<p>Opracował:</p> <p>mgr inż. Jacek Świder</p>	<p>Opracował:</p> <p>inż. Tomasz Kawalerczyk</p>	<p>Opracował:</p> <p>mgr inż. Tomasz Passon</p> <p>upr. nr PDK/0199/PW00/14</p>	<table border="1"> <thead> <tr> <th>Data:</th> <th>Strona:</th> <th>Rewizja:</th> <th>Nr rys.:</th> <th>Nr ark.:</th> </tr> </thead> <tbody> <tr> <td>12.2020</td> <td>1/500/50</td> <td>1.0</td> <td>4</td> <td>5.1</td> </tr> </tbody> </table> <p>Prawa autorskie zastrzeżone.</p> <p>© FP PROJEKT spółka z o.o.</p> <p>Wszelkie użyczenie kopowania, modyfikowanie, rozpowszechniania oraz wykorzystywanie do innych celów jest zabronione.</p>	Data:	Strona:	Rewizja:	Nr rys.:	Nr ark.:	12.2020	1/500/50	1.0	4	5.1
Data:	Strona:	Rewizja:	Nr rys.:	Nr ark.:										
12.2020	1/500/50	1.0	4	5.1										