


PRZEKROJE TYPOWE

SKALA 1:50


KATEGORIA RUCHU: KR 3
GRUPA NOŚNOŚCI: G4

DROGA POWIATOWA 1305K
KLASA L

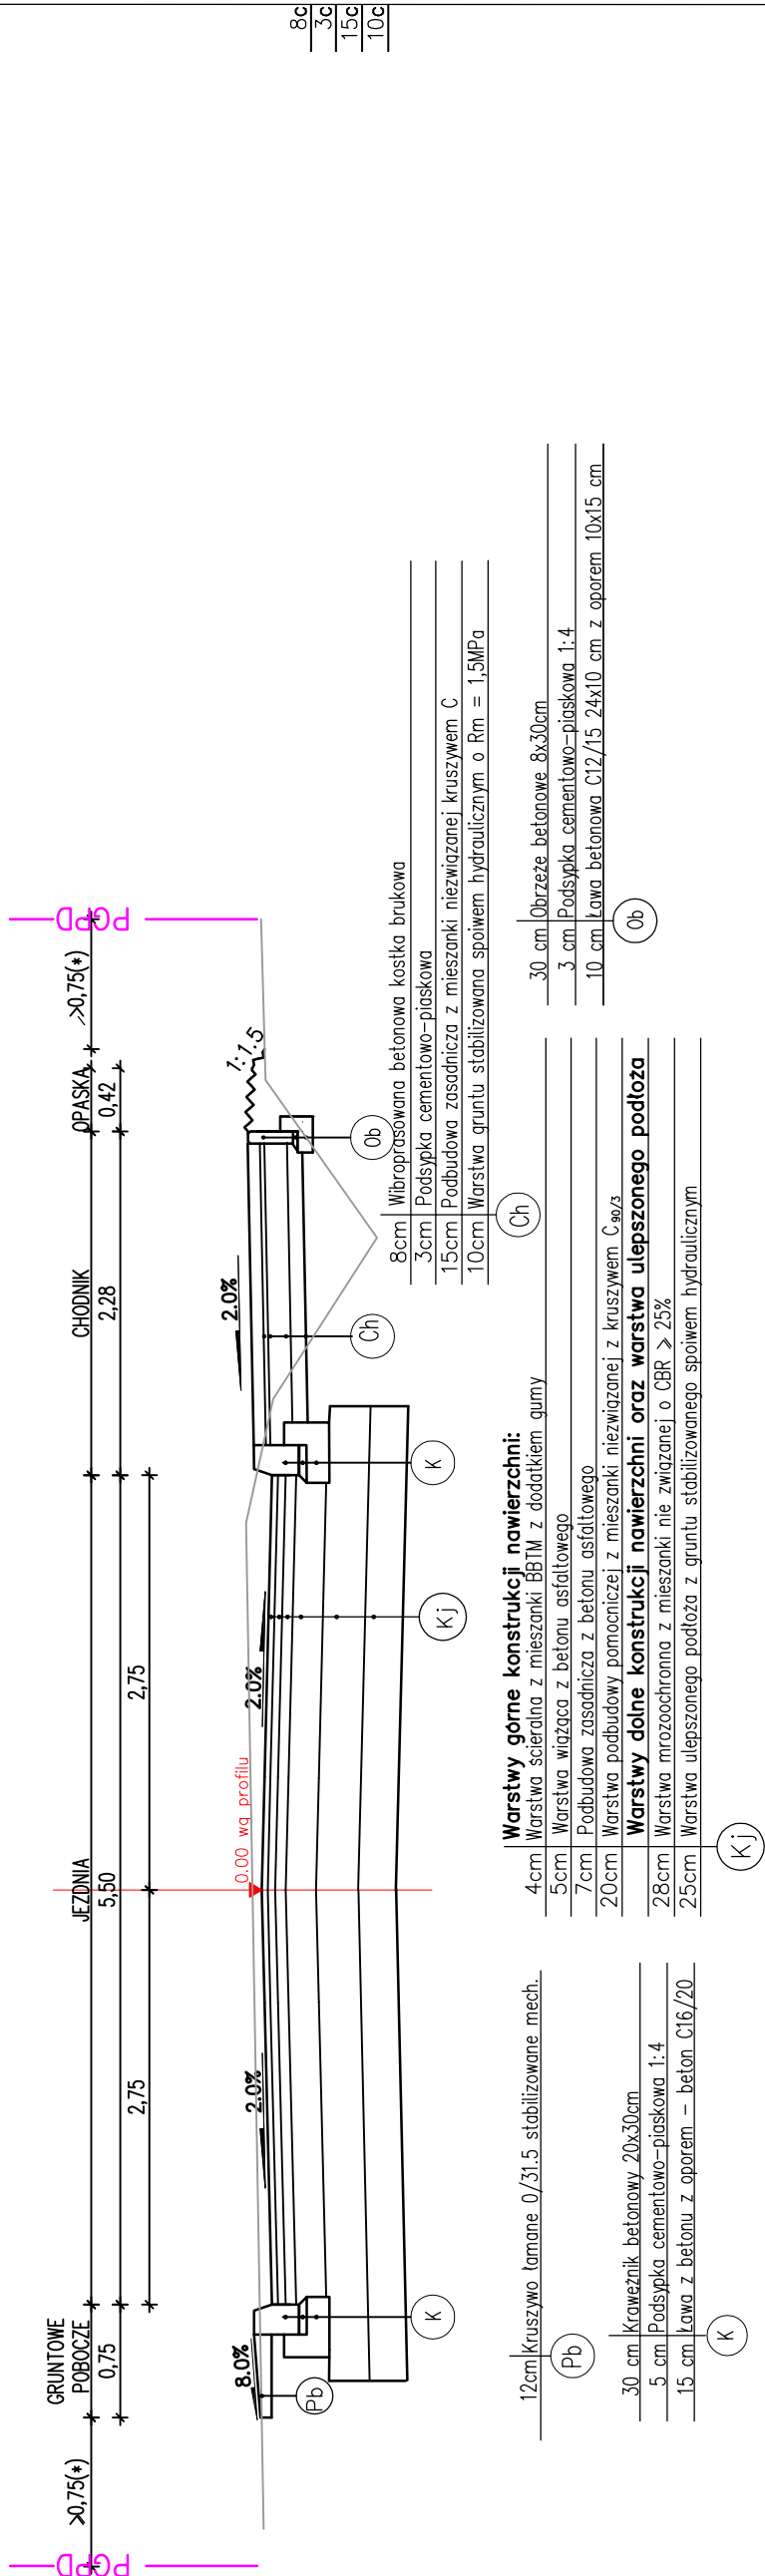

PGPD – projektowana granica pasa drogowego

(*) – odległość o której mowa w artyku le 34 ustawy z dnia 21 marca 1985r. o drogach publicznych

Pracownia projektowa:  FP PROJEKT SPÓŁKA Z O.O. UL. KOLEJOWA 1B, 20-250 BIAŁDA	Zleceniodawca: Zarząd Drog Wojewódzkich w Krakowie ul. Basztowa 22 31-156 Kraków			
	Temat: Rozbudowa/przebudowa skrzyżowania drogi wojewódzkiej nr 973 z drogami powiatowymi nr 1305K i 1313K w m. Żelichów – wieloosłonowa koncepcja			
	Podpis: Podpis: Podpis:			
	Podpis:			
Rodzaj projektu: PROJEKT Koncepcyjny	Tytuł rysunku: PRZEKROJE TYPOWE WARIANT IV			
Opracował: mgr inż. Jacek Świder	Podpis: Podpis: Podpis:			
Opracował: inż. Tomasz Kawalerzyk	Podpis:			
Opracował: mgr inż. Tomasz Passon upr. nr PDK/0199/PW00/14	Podpis:			
Prawa autorskie zastrzeżone. © FP PROJEKT spółka z o.o.	Skala: 1:50	Rewizja: 1.0	Nr rys.: 4	Nr ark.: 6.3
Nieautoryzowane kopiowanie, modyfikowanie, rozpowszechnianie oraz wykorzystywanie do innych opracowań zabronione.				