


PRZEKROJE TYPOWE

SKALA 1:50


KATEGORIA RUCHU: KR 3
GRUPA NOSNOŚCI: G4

DROGA POWIATOWA 1313K
KLASA Z

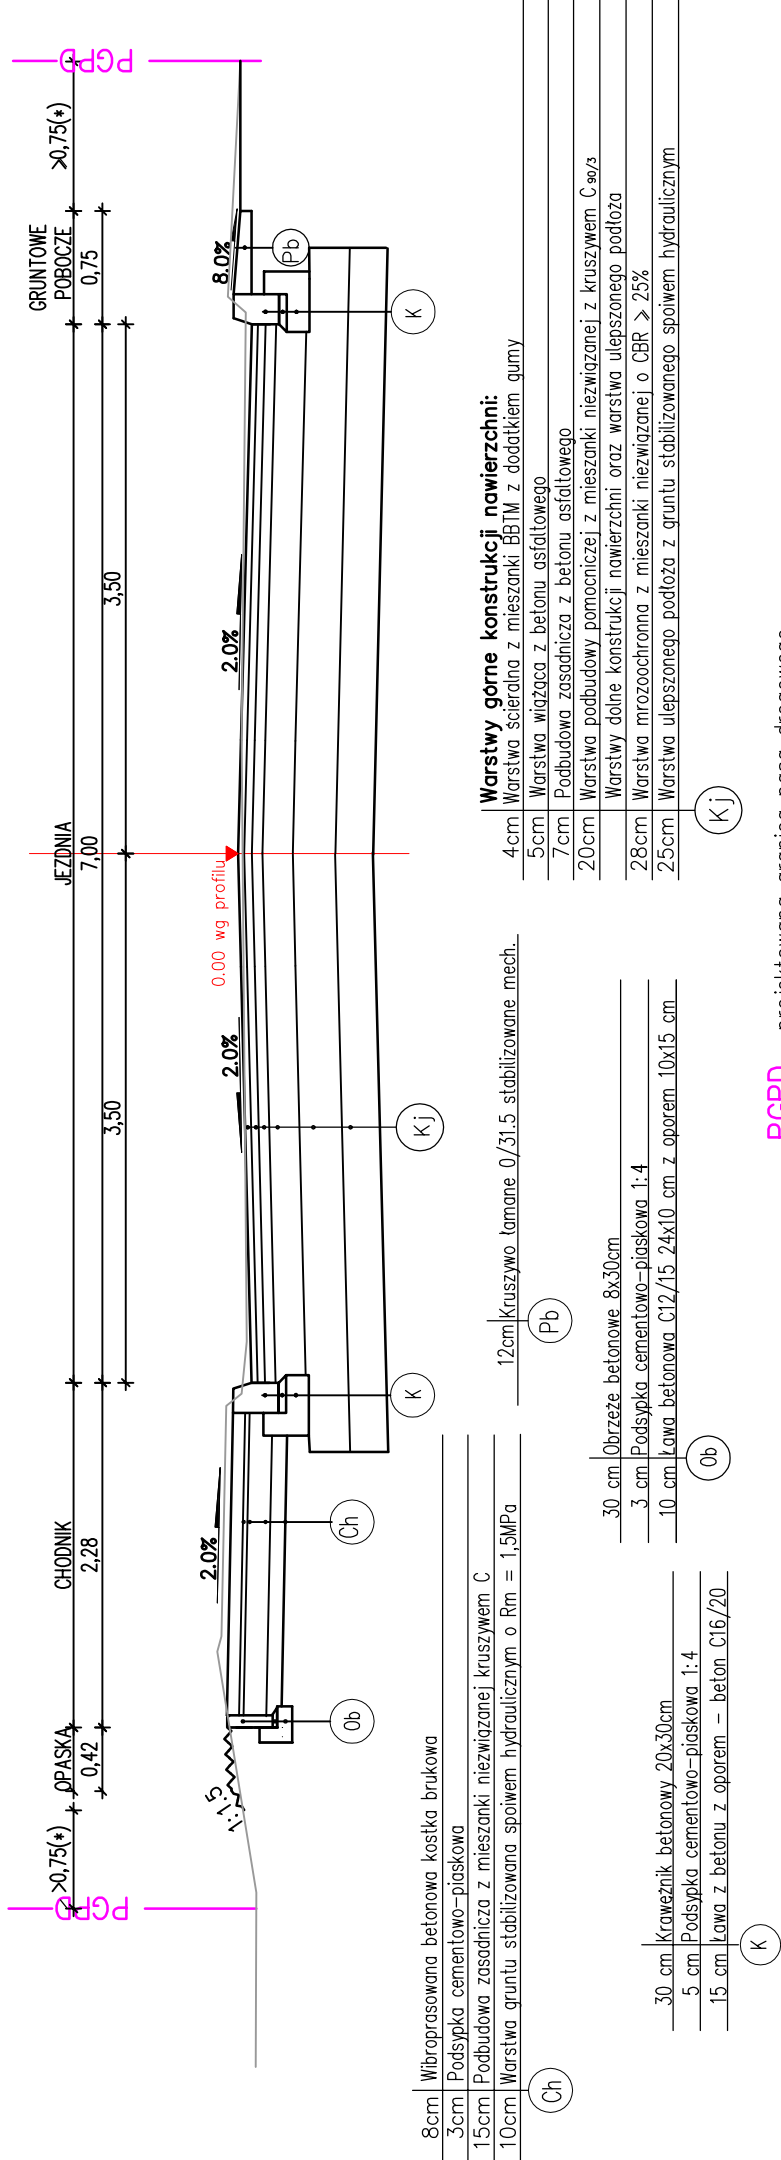

PCPD – projektowana granica pasa drogowego

(*) – odległość o której mowa w artykułe 34 ustawy z dnia 21 marca 1985r. o drogach publicznych

Pracownia projektowa: <div> FP PROJEKT <small>SPÓŁKA Z O.O. UL. KOŁKOVA 1A, 31-500 KRAKÓW</small></div>	Zleceniodawca: Zarząd Drog Wojewódzkich w Krakowie ul. Basztowa 22 31-156 Kraków				
	Rodzaj projektu: PROJEKT KONCEPCYJNY	Temat: Rozbudowa/przebudowa skrzyżowania drogi wojewódzkiej nr 973 z drogami powiatowymi nr 1305K i 1313K w m. Żelichów – wieloalariantowa koncepcja			
	Tytuł rysunku: PRZEKROJE TYPOWE WARIANT IV	Podpis:			
	Opracował: mgr inż. Jacek Świder	Podpis:			
	Opracował: inż. Tomasz Kawalerczyk	Podpis:			
Opracował: mgr inż. Tomasz Passon upr. nr PDK/0199/PW00/14	Podpis:				
Prawa autorskie zastrzeżone. © FP PROJEKT spółka z o.o.	Data: 12.2020	Skala: 1:50	Revizja: 1.0	Nr rys.: 4	Nr ark.: 6.4
Nieautoryzowane kopiowanie, modyfikowanie, rozpowszechnianie oraz wykorzystywanie do innych opracowań zabronione.					