


PRZEKROJE TYPOWE

SKALA 1:50


KATEGORIA RUČHU: KR 4
GRUPA NOŚNOŚCI: G4

DRUGA WOJEWÓDZKA NR 973 KLASA G
ODCINEK REF. 050 OD BORUSOWEJ

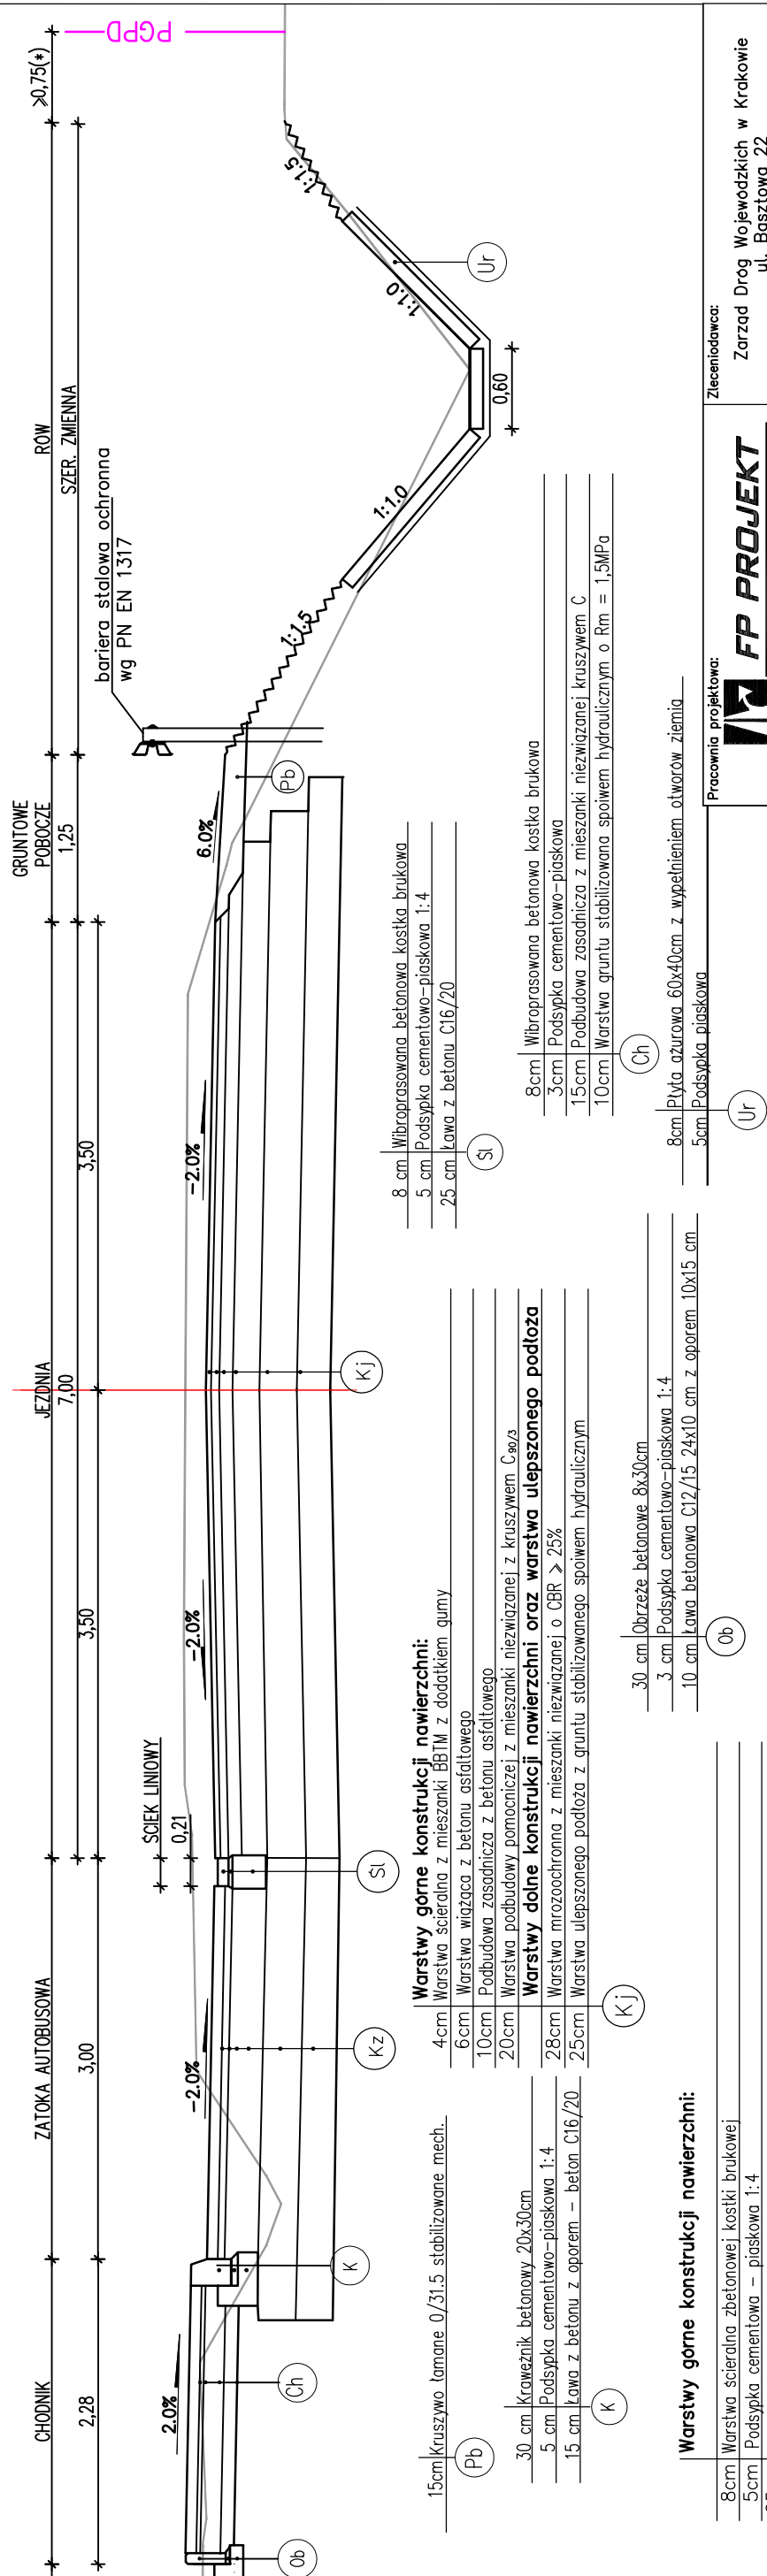

PCPD – projektowana granica pasa drogowego

(*) – odległość o której mowa w artykuł 34 ustawy z dnia 21 marca 1985r. o drogach publicznych

Pracownia projektowa:  FP PROJEKT SPÓŁKA Z O.O. UL. KOLEJOWA 19, 29-250 BŁĘDIA	Zleceniiodawca:		Zarząd Drog Wojewódzkich w Krakowie ul. Basztowa 22 31-156 Kraków			
	Rodzaj projektu:	Temat:				
	Tytuł rysunku:	Rozbudowa/przebudowa skrzyżowania drogi wojewódzkiej nr 973 z drogami powiatowymi nr 1305K i 1313K w m. Żelichów – wielowariantowa koncepcja				
	Opracował:	Podpis:				
Opracował:	mgr inż. Jacek Świder	Podpis:				
Opracował:	inż. Tomasz Kawalerzyk	Podpis:				
Opracował:	mgr inż. Tomasz Passon upr. nr PDK/0199/PW00/14	Podpis:				
Prawo autorskie zastrzeżone. © FP PROJEKT spółka z o.o.		Skala:	Revizja:	Nr rys.:	Nr ark.:	
Nieautoryzowane kopiowanie, modyfikowanie, rozpowszechnianie oraz wykorzystywanie do innych opracowań zabronione.		1:50	1.0	4	6.5	
		Data:				
		12.2020				