


# PRZEKROJE TYPOWE

# SKALA 1:50


KATEGORIA RUCHU: KR 4  
GRUPA NOŚNOŚCI: G4

DRUGA WOJEWÓDZKA NR 973 KLASA G  
ODCINEK REF. 060 KIERUNEK ŻABNO

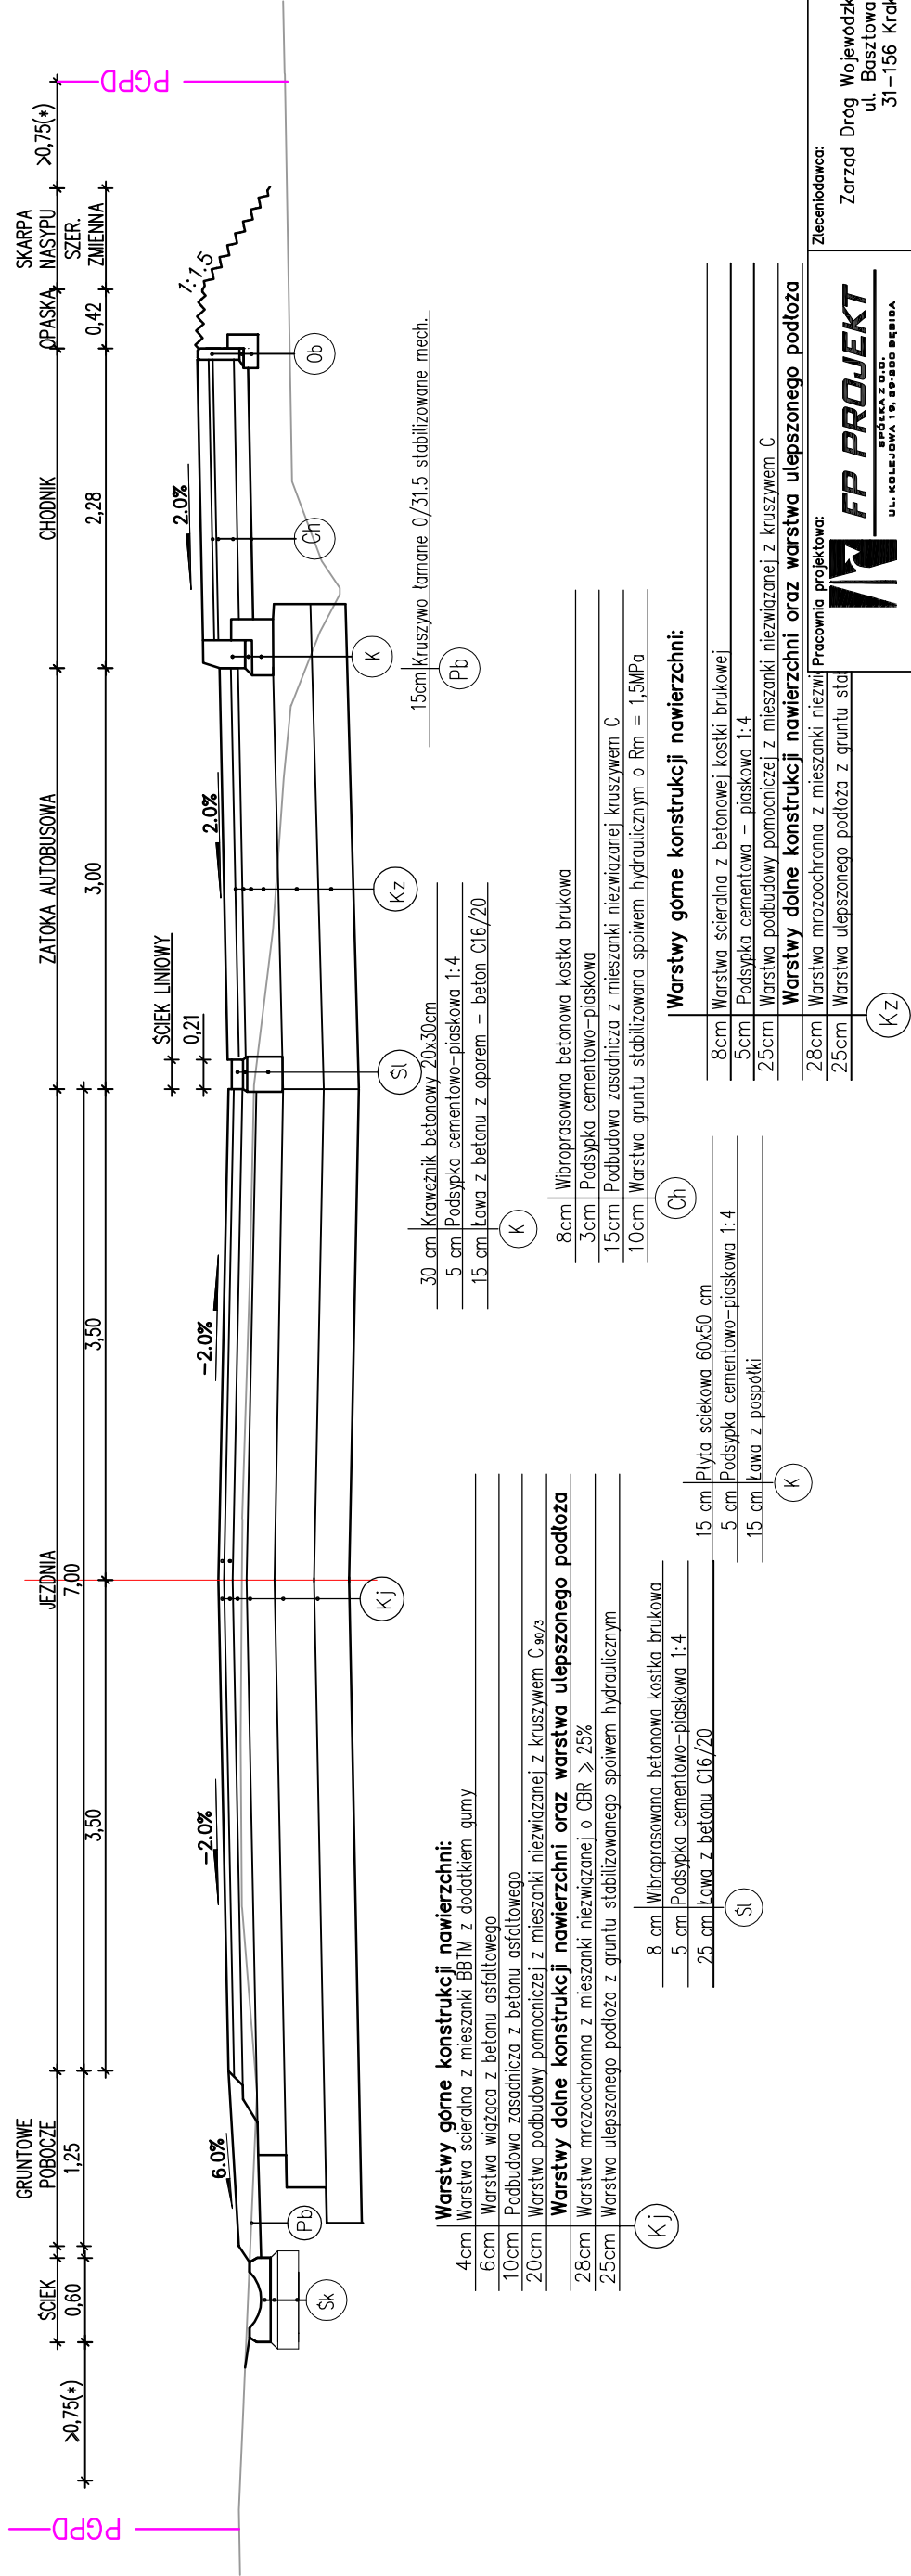

**PCPD** – projektowana granica pasa drogowego

(\*) – odległość o której mowa w artykule 34 ustawy z dnia 21 marca 1985r. o drogach publicznych

<div>Pracownia projektowa:</div> <div><div><b>FP PROJEKT</b> SPÓŁKA Z O.O. UL. KOLEJOWA 1B, 39-260 BĘDZIA</div></div>	Zacznodawca:		Zarząd Drog Wojódzkich w Krakowie ul. Basztowa 22 31-156 Kraków		Nr ark.: 6.6	
	Rodzaj projektu:	Temat:				Nr rys.: 4
	Tytuł rysunku:	Rozbudowa/przebudowa skrzyżowania drogi wojódzkiej nr 973 z drogami powiatowymi nr 1305K i 1313K w m. Żelichów – wieloalutowana koncepcja				
	Opracował:	Podpis:				Skala: 1:50
	Opracował:	Podpis:				
	Opracował:	Podpis:				Prawo autorskie zastrzeżone. © FP PROJEKT spółka z o.o.
Nieautorowane kopiowanie, modyfikowanie, rozpowszechnianie oraz wykorzystywanie do innych opracowań zabronione.						