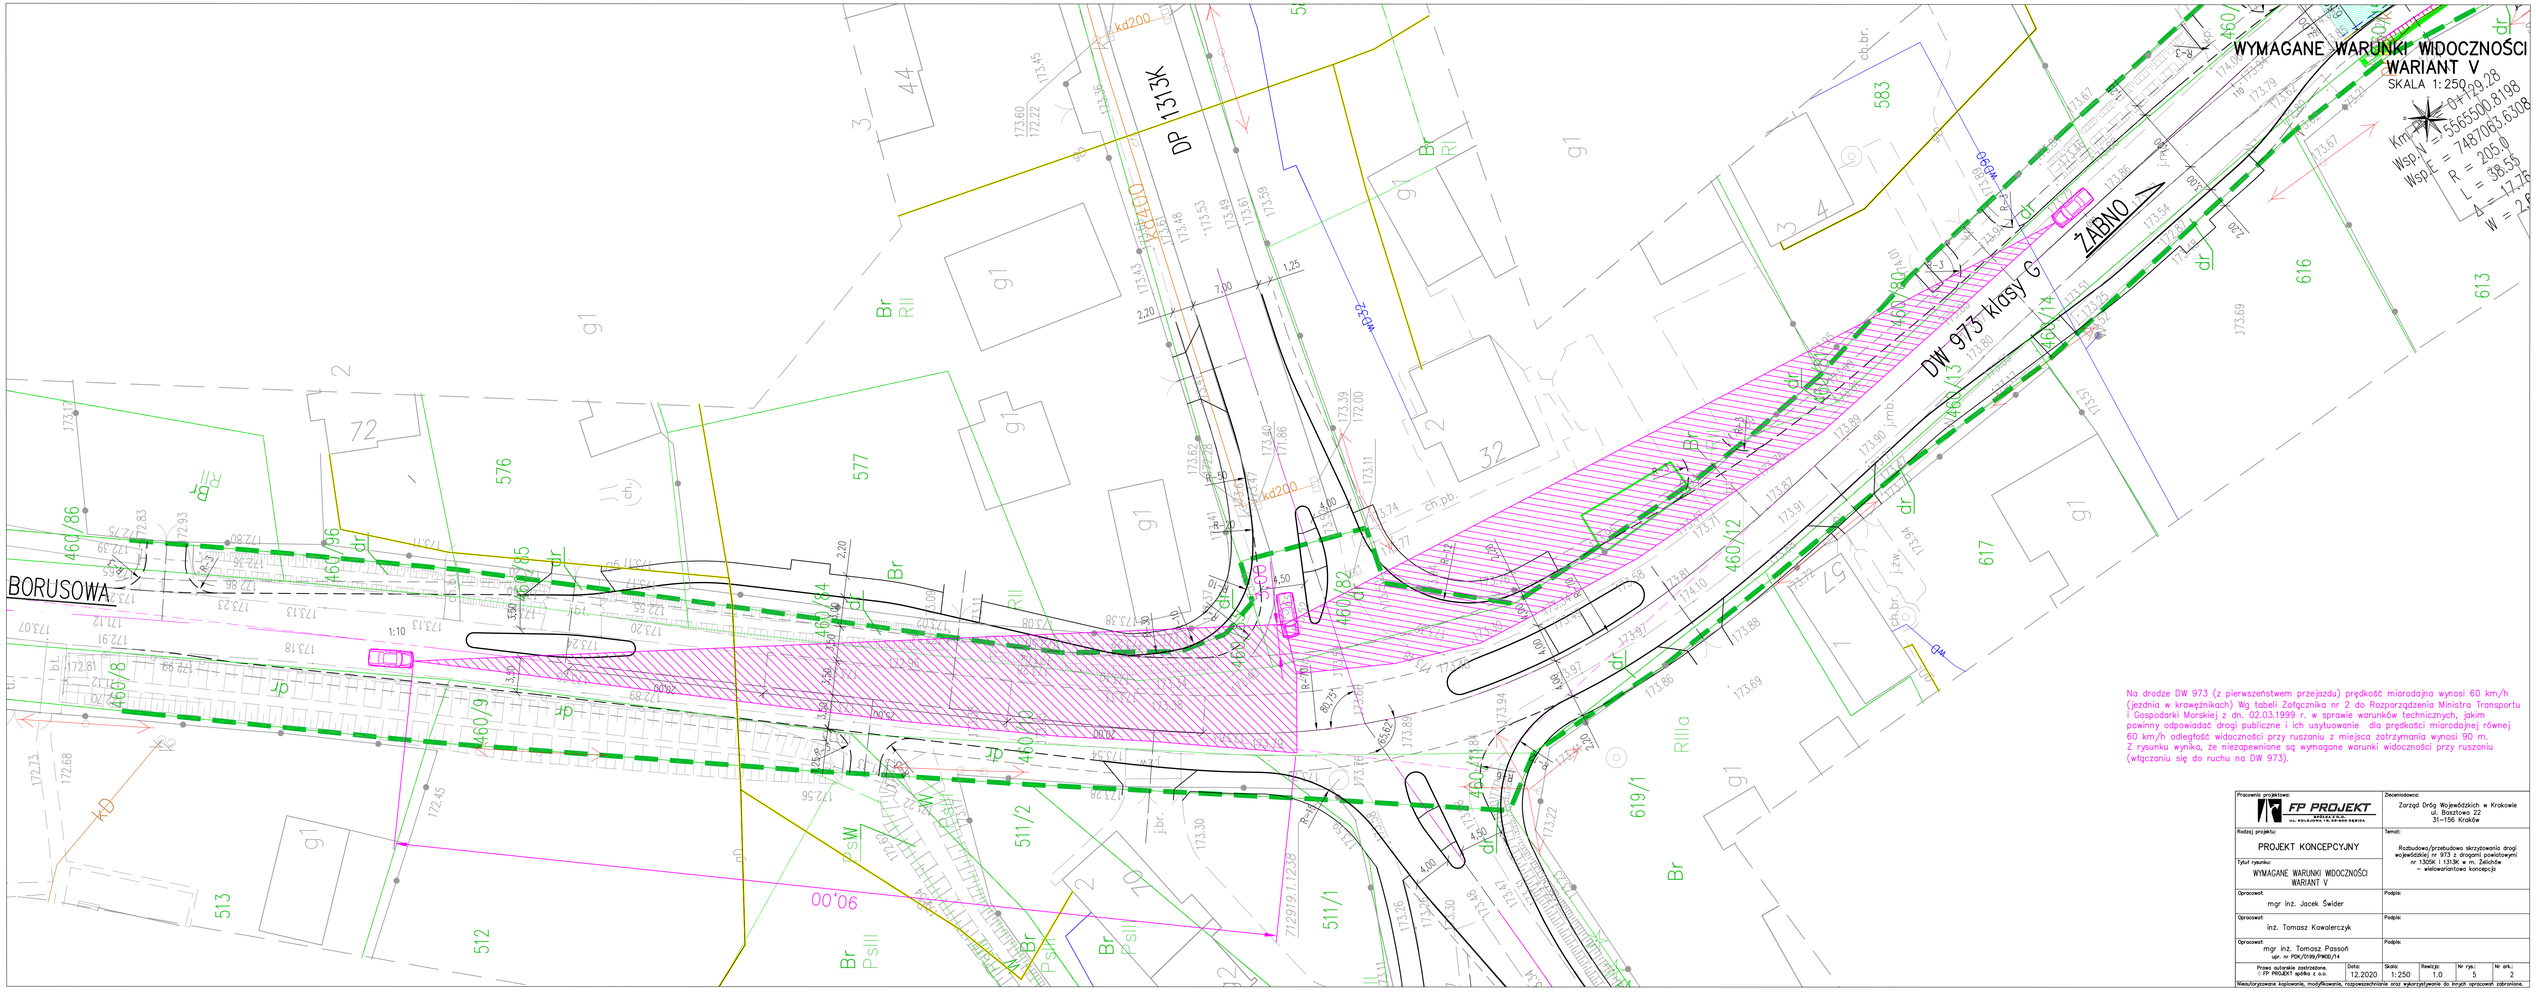
WYMAGANE WARUNKI WIDOCZNOŚCI
WARIANT V
SKALA 1:250
DP 1313K
DW 973 klasy G
ŻABNO
BORUSOWA
Km = 0+129.28
Wsp.N = 5565500.8198
Wsp.E = 7487065.6308
R = 205.0
L = 38.55
Δ = 17.76
W = 2.8
Na drodze DW 973 (z pierwszeństwem przejazdu) prędkość miarodajna wynosi 60 km/h (jezdnia w krawężnikach) Wg tabeli Załącznika nr 2 do Rozporządzenia Ministra Transportu i Gospodarki Morskiej z dn. 02.03.1999 r. w sprawie warunków technicznych, jakim powinny odpowiadać drogi publiczne i ich usytuowanie dla prędkości miarodajnej równej 60 km/h odległość widoczności przy ruszaniu z miejsca zatrzymania wynosi 90 m. Z rysunku wynika, że niezapewnione są wymagane warunki widoczności przy ruszaniu (włączaniu się do ruchu na DW 973).
Pracownia projektowa: FP PROJEKT
Zarząd Dróg Wojewódzkich w Krakowie
ul. Basztowa 22
31-156 Kraków
Rodzaj projektu:
PROJEKT KONCEPCYJNY
Temat:
Rozbudowa/przebudowa skrzyżowania drogi wojewódzkiej nr 973 z drogami powiatowymi nr 1305K i 1313K w m. Żelichów – wielowariantowa koncepcja
Tytuł rysunku:
WYMAGANE WARUNKI WIDOCZNOŚCI WARIANT V
Opracował: mgr inż. Jacek Świder
Podpis:
Opracował: inż. Tomasz Kowalerczyk
Podpis:
Opracował: mgr inż. Tomasz Passoń upr. nr PDK/0118/PWOD/14
Podpis:
Prawa autorskie zastrzeżone. © FP PROJEKT spółka z o.o.
Data: 12.2020
Skala: 1:250
Rewizja: 1.0
Nr rys.: 5
Nr ark.: 2
Nieautoryzowane kopiowanie, modyfikowanie, rozpowszechnianie oraz wykorzystywanie do innych opracowań zabronione.