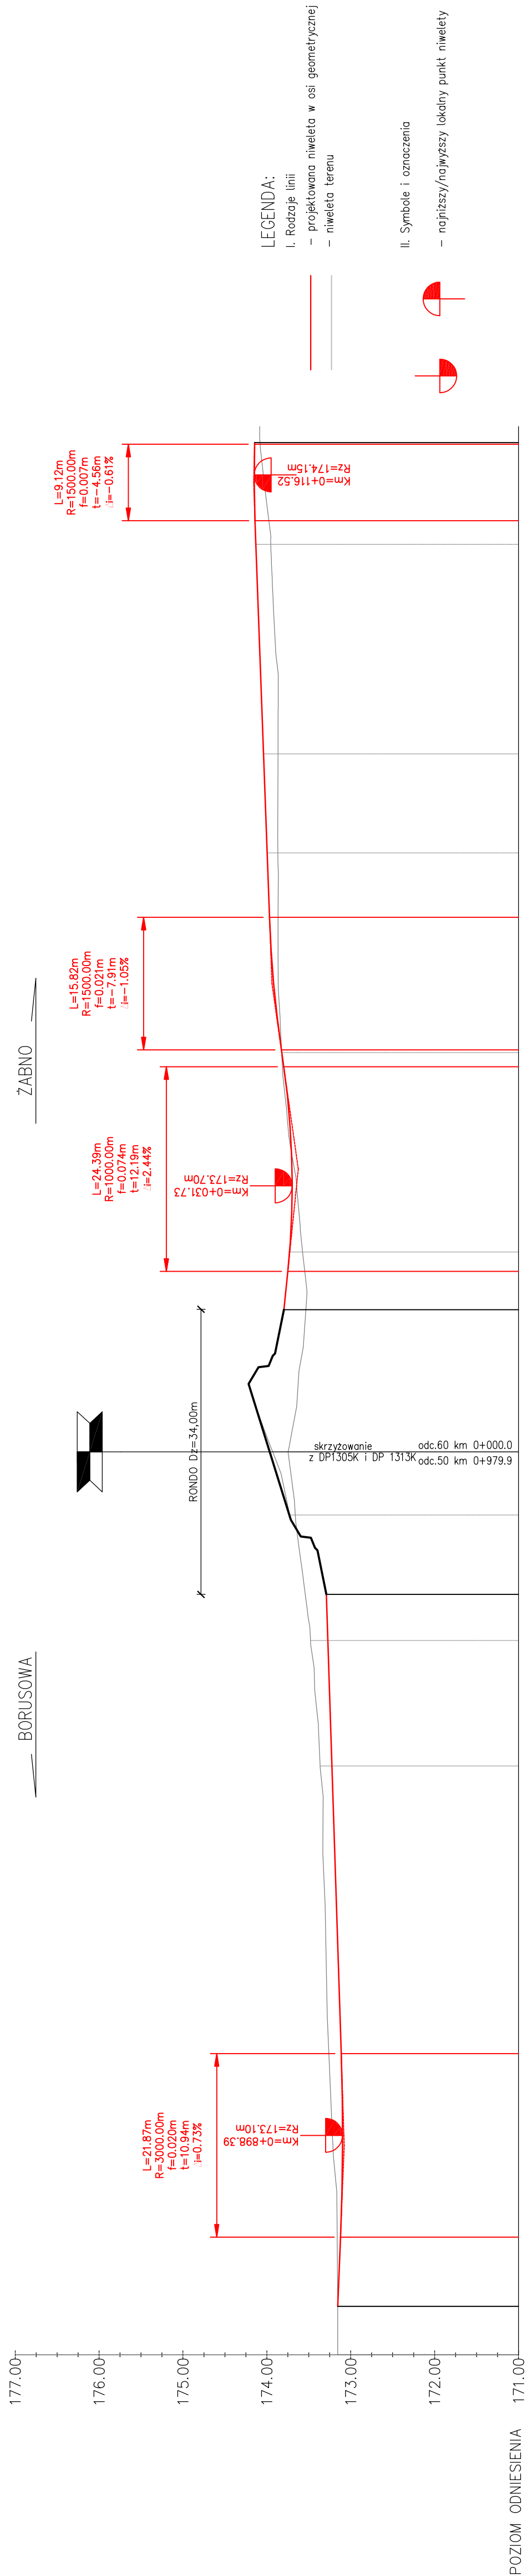



PROFIL PODŁUŻNY

SKALA 1: 500/50

[illegible]

<div><div>Pracownia projektowa: FP PROJEKT SPÓŁKA Z O.O. UL. KOLEJOWA 18, 52-500 WARSZAWA</div></div>	Zleceniokawo: Zarząd Drog Wojewódzkich w Krakowie ul. Bieżanowa 22 31-136 KRAKÓW									
	Temat: Rozbudowa/przebudowa skrzyżowania drogi wojewódzkiej nr 973 z drogami powiatowymi nr 1305K i 1313K w m. Żelichów – wielowariantowa koncepcja	Podpis:								
	Podpis:	Podpis:								
Rodzaj projektu: PROJEKT KONCEPCYJNY Tytuł rysunku: PRZEKROJE TYPOWE WARIANT VII	Opracował: mgr inż. Jacek Swider	Podpis:								
	Opracował: inż. Tomasz Kawalerczyk	Podpis:								
	Opracował: mgr inż. Tomasz Passon wp. nr PDK/0189/PW00/14	Podpis:								
		<table><tr><td>Skład:</td><td>Realizja:</td><td>Nr rys.:</td><td>Nr ark.:</td></tr><tr><td>1: 50</td><td>1.0</td><td>7</td><td>5.1</td></tr></table> <p>Data: 12.2020</p> <p>© FP PROJEKT spółka z o.o.</p> <p>Prawa autorskie zastrzeżone.</p> <p>Neautorowanie kopiowania, modyfikowania, rozpowszechniania oraz wykorzystywanie do innych celów jest zabronione.</p>	Skład:	Realizja:	Nr rys.:	Nr ark.:	1: 50	1.0	7	5.1
Skład:	Realizja:	Nr rys.:	Nr ark.:							
1: 50	1.0	7	5.1							