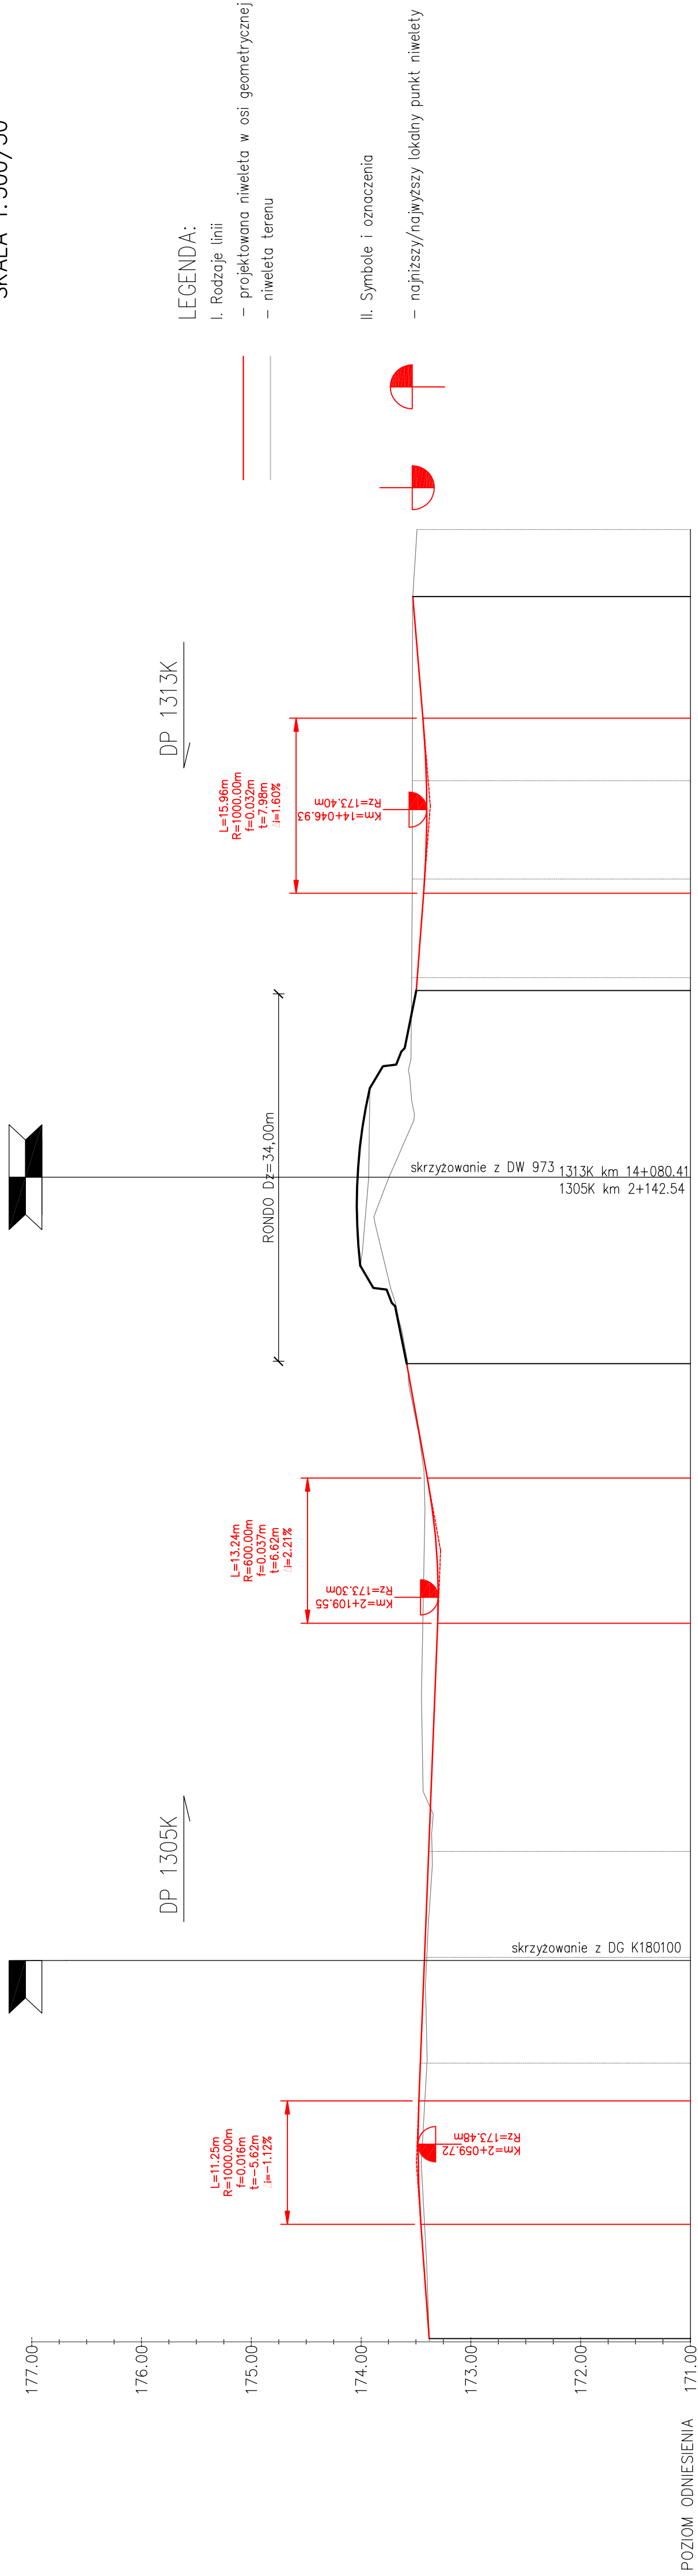



PROFIL PODŁUŻNY

SKALA 1:500/50

[illegible]

2+100

Pracownia projektowa:  F.P. PROJEKT SP. Z O.O. UL. KOŁKOWA 19-23-25 BIELSKA	Zzemiałowacz:	Zarząd Drog Wojewódzkich w Krakowie ul. Basztowa 22 31-156 Kraków			
	Rodzaj projektu:	Temat:			
	Tytuł rysunku:	Rozbudowa/przebudowa skrzyżowania drogi wojewódzkiej nr 973 z drogami powiatowymi nr 1305K i 1313K w m. Żelichów – wieloetapowa koncepcja			
	Opracował:	Podpis:			
	Opracował:	Podpis:			
	Opracował:	Podpis:			
Prawo autorskie zastrzeżone. © FP PROJEKT spółka z o.o.	Data:	Składa:	Revizja:	Nr rys.:	Nr ark.:
Nieautorizowane kopiowanie, modyfikowanie, rozpowszechnianie oraz wykorzystywanie do innych opracowań zabronione.	12.2020	1:50	1.0	7	5.2