


PRZEKROJE TYPOWE

SKALA 1:50


KATEGORIA RUCHU: KR 3
GRUPA NOŚNOŚCI: G4

DROGA POWIATOWA 1305K
KLASA L

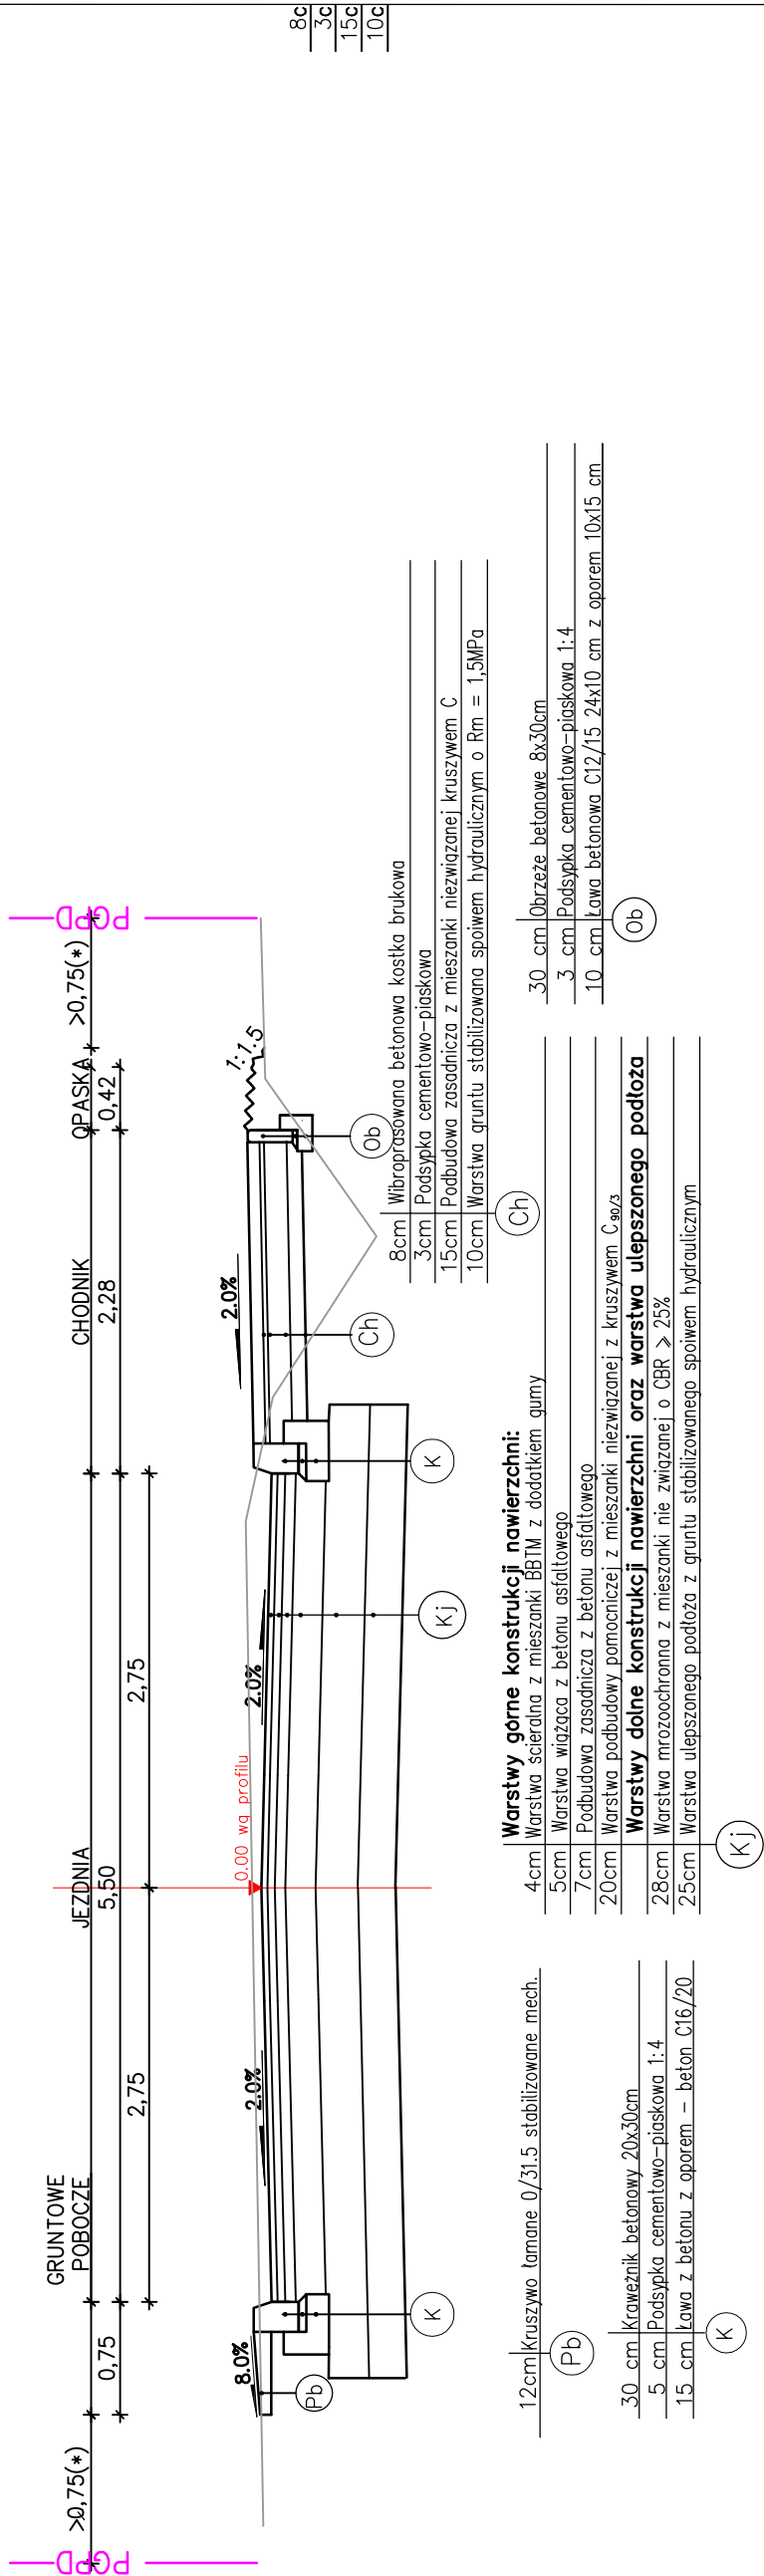

PGPD – projektowana granica pasa drogowego

(*) – odległość o której mowa w artykułе 34 ustawy z dnia 21 marca 1985r. o drogach publicznych

Pracownia projektowa:  FP PROJEKT SPÓŁKA Z O.O. UL. KOŁKOŁOWA 1A, 32-000 BIEŁKA		Zleceniodawca: Zarząd Drog Wojewódzkich w Krakowie ul. Basztowa 22 31-156 Kraków			
Rodzaj projektu: PROJEKT KONCEPCYJNY	Temat: Rozbudowa/przebudowa skrzyżowania drogi wojewódzkiej nr 973 z drogami powiatowymi nr 1305K i 1313K w m. Żelichów – wieloalantowa koncepcja				
Tytuł rysunku: PRZEKROJE TYPOWE WARIANT VII					
Opracował: mgr inż. Jacek Świder	Podpis:				
Opracował: inż. Tomasz Kawalerczyk	Podpis:				
Opracował: mgr inż. Tomasz Passon upr. nr PDK/0199/PW00/14	Podpis:				
Prawa autorskie zastrzeżone. © FP PROJEKT spółka z o.o.	Data: 12.2020	Skala: 1:50	Revizja: 1.0	Nr rys.: 7	Nr ark.: 6.3
Nieautoryzowane kopiowanie, modyfikowanie, rozpowszechnianie oraz wykorzystywanie do innych opracowań zabronione.					