


# PRZEKROJE TYPOWE


SKALA 1:50

KATEGORIA RUCHU: KR 3  
GRUPA NOŚNOŚCI: G4

DROGA POWIATOWA 1313K  
KLASA Z

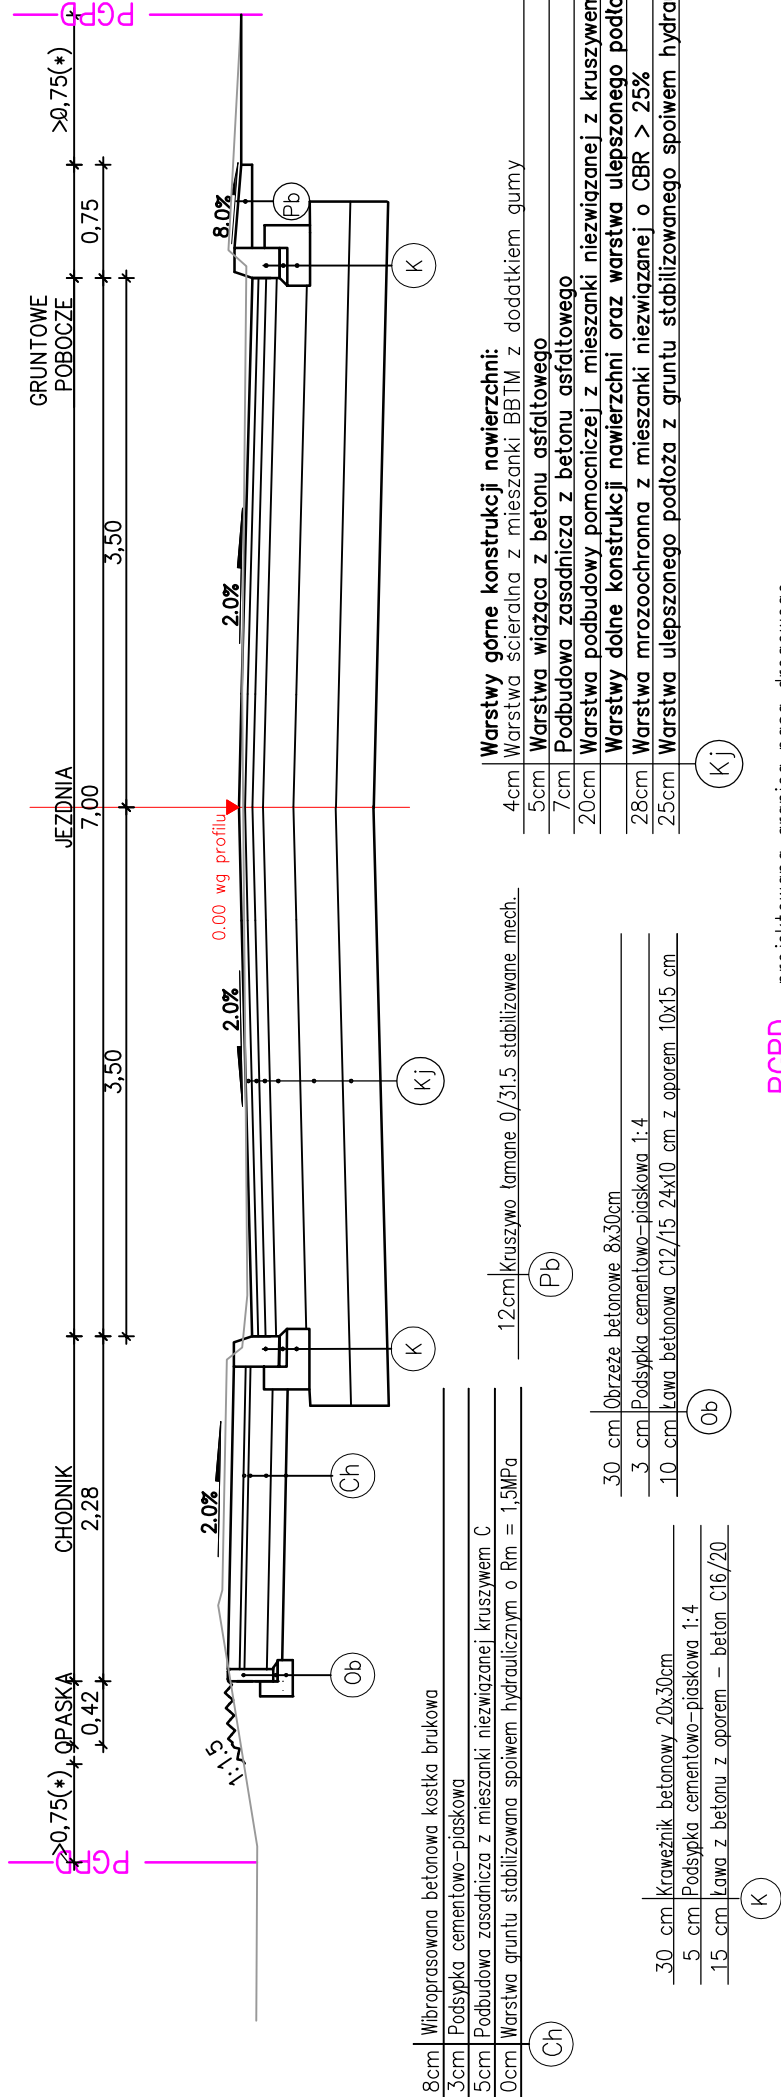

(\*) – odległość o której mowa w artyku le 34 ustawy z dnia 21 marca 1985r. o drogach publicznych

Pracownia projektowa:  <b>FP PROJEKT</b> SPÓŁKA Z O.O. UL. KOLEJOWA 1B, 59-500 BĘDZIA	Zaceniodawca: Zarząd Dróg Wojewódzkich w Krakowie ul. Basztowa 22 31-156 Kraków		Temat: Rozbudowa/przebudowa skrzyżowania drogi wojewódzkiej nr 973 z drogami powiatowymi nr 1305K i 1313K w m. Żelichów – wieloetapowa koncepcja	
	Rodzaj projektu: PROJEKT KONSEPCYJNY	Tytuł rysunku: PRZEKROJE TYPOWE WARIANT VII	Opracował: mgr inż. Jacek Świder	Podpis:
Opracował: mgr inż. Tomasz Passon upr. nr PDK/0199/PW00/14	inż. Tomasz Kawalerzyk		Podpis:	Nr ark.: 6.4
	Data: 12.2020		Podpis:	
Prawa autorskie zastrzeżone. © FP PROJEKT spółka z o.o.		Skala: 1:50	Revizja: 1.0	Nr rys.: 7
Nieautoryzowane kopiowanie, modyfikowanie, rozpowszechnianie oraz wykorzystywanie do innych opracowań zabronione.				