



PRZEKROJE TYPOWE

SKALA 1:50

DROGA WOJEWÓDZKA NR 973 KLASA G  
ODCINEK REF. 050 OD BORUSOWEJ

KATEGORIA RUCHU: KR 4  
GRUPA NOSNOSCI: G4

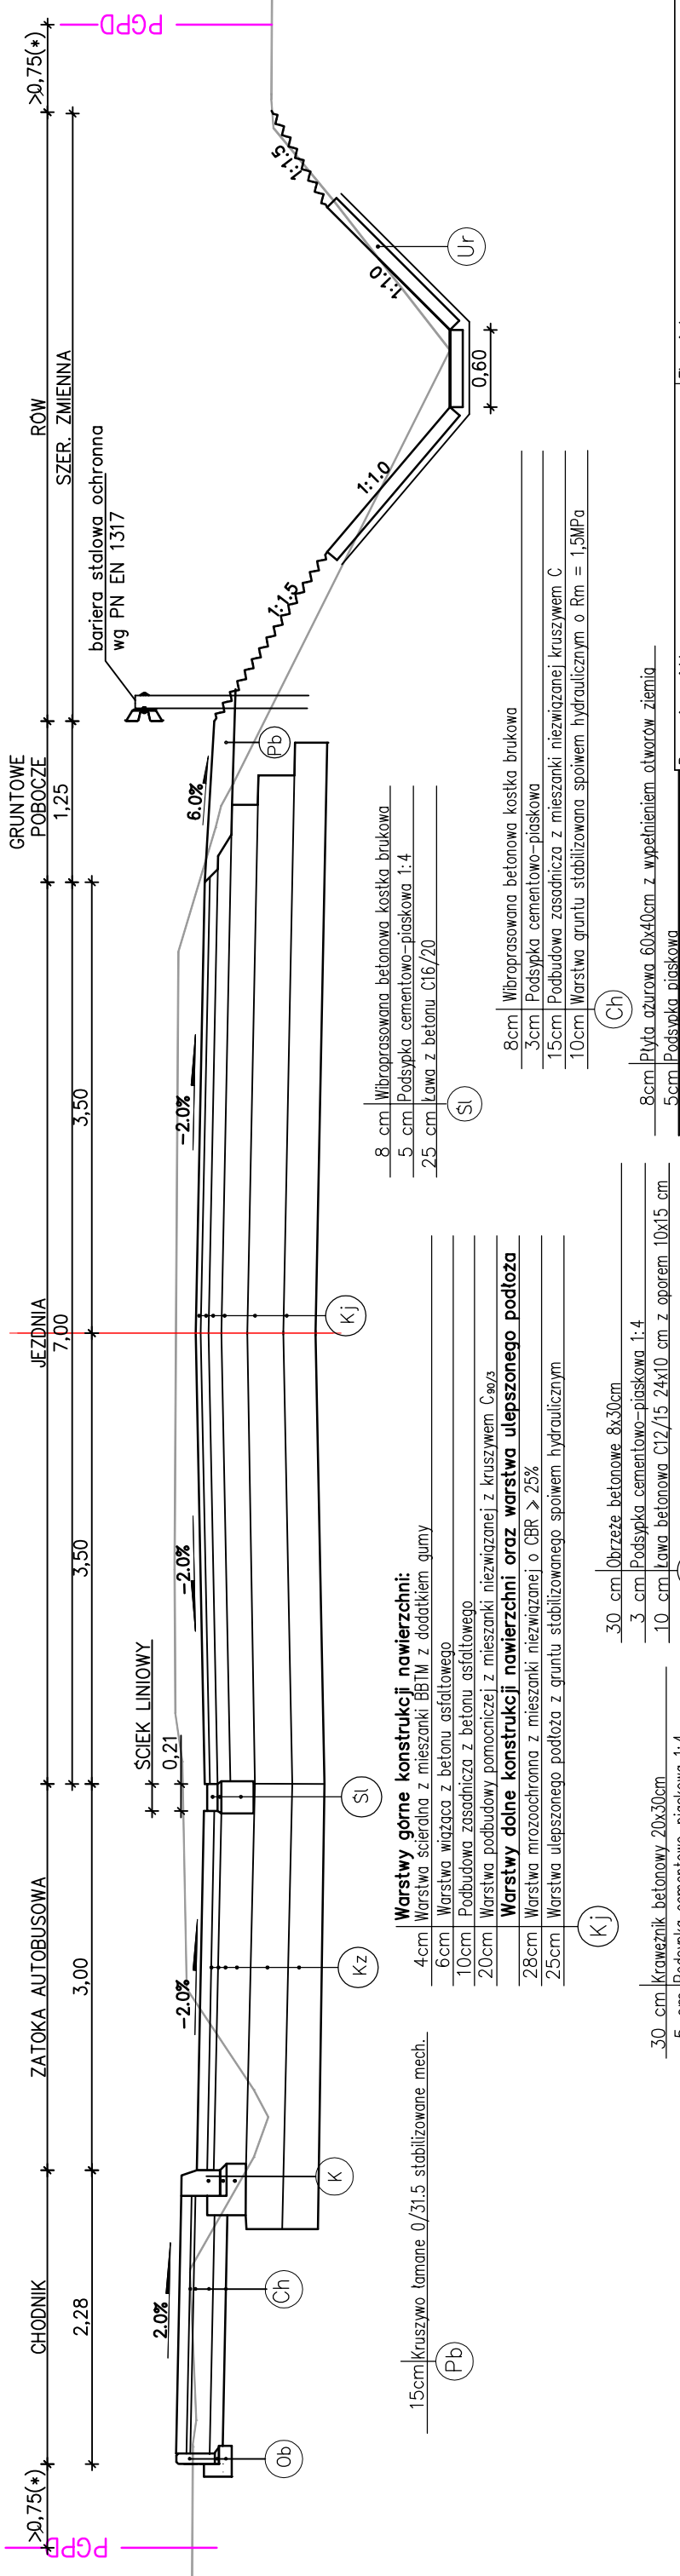

Pracownia projektowa:		Zleciłodawca:	
 <b>FP PROJEKT</b> SPÓŁKA Z O.O. UL. KOŁKOVA 1A, 31-050 BERKA		Zarząd Drog Wojewódzkich w Krakowie ul. Basztowa 22 31-156 Kraków	
Rodzaj projektu:		Temat:	
PROJEKT KONCEPCYJNY		Rozbudowa/przebudowa skrzyżowania drogi wojewódzkiej nr 973 z drogami powiatowymi nr 1305K i 1313K w m. Żelichów – wieloalternatywa koncepcja	
Tytuł rysunku:		Podpis:	
PRZEKROJE TYPOWE WARIANT VII		mgr inż. Jacek Swider	
Opracował:		Podpis:	
inż. Tomasz Kawalerczyk		Podpis:	
Opracował:		Podpis:	
mgr inż. Tomasz Passon upr. nr PDK/0199/PW00/14		Podpis:	
Prawa autorskie zastrzeżone. © FP PROJEKT spółka z o.o.		Data:	
12.2020		Skala:	
1:50		Nr rys.:	
7		Nr ark.:	
6.5		Nieautoryzowane kopiowanie, modyfikowanie, rozpowszechnianie oraz wykorzystywanie do innych opracowań zabronione.	

PGPD – projektowana granica pasa drogowego

(\*) – odległość o której mowa w artykułie 34 ustawy z dnia 21 marca 1985r. o drogach publicznych