



PRZEKROJE TYPOWE

SKALA 1:50

KATEGORIA RUCHU: KR 4
GRUPA NOŚNOŚCI: G4

DROGA WOJEWÓDZKA NR 973 KLASA G
ODCINEK REF. 060 KIERUNEK ŻABNO

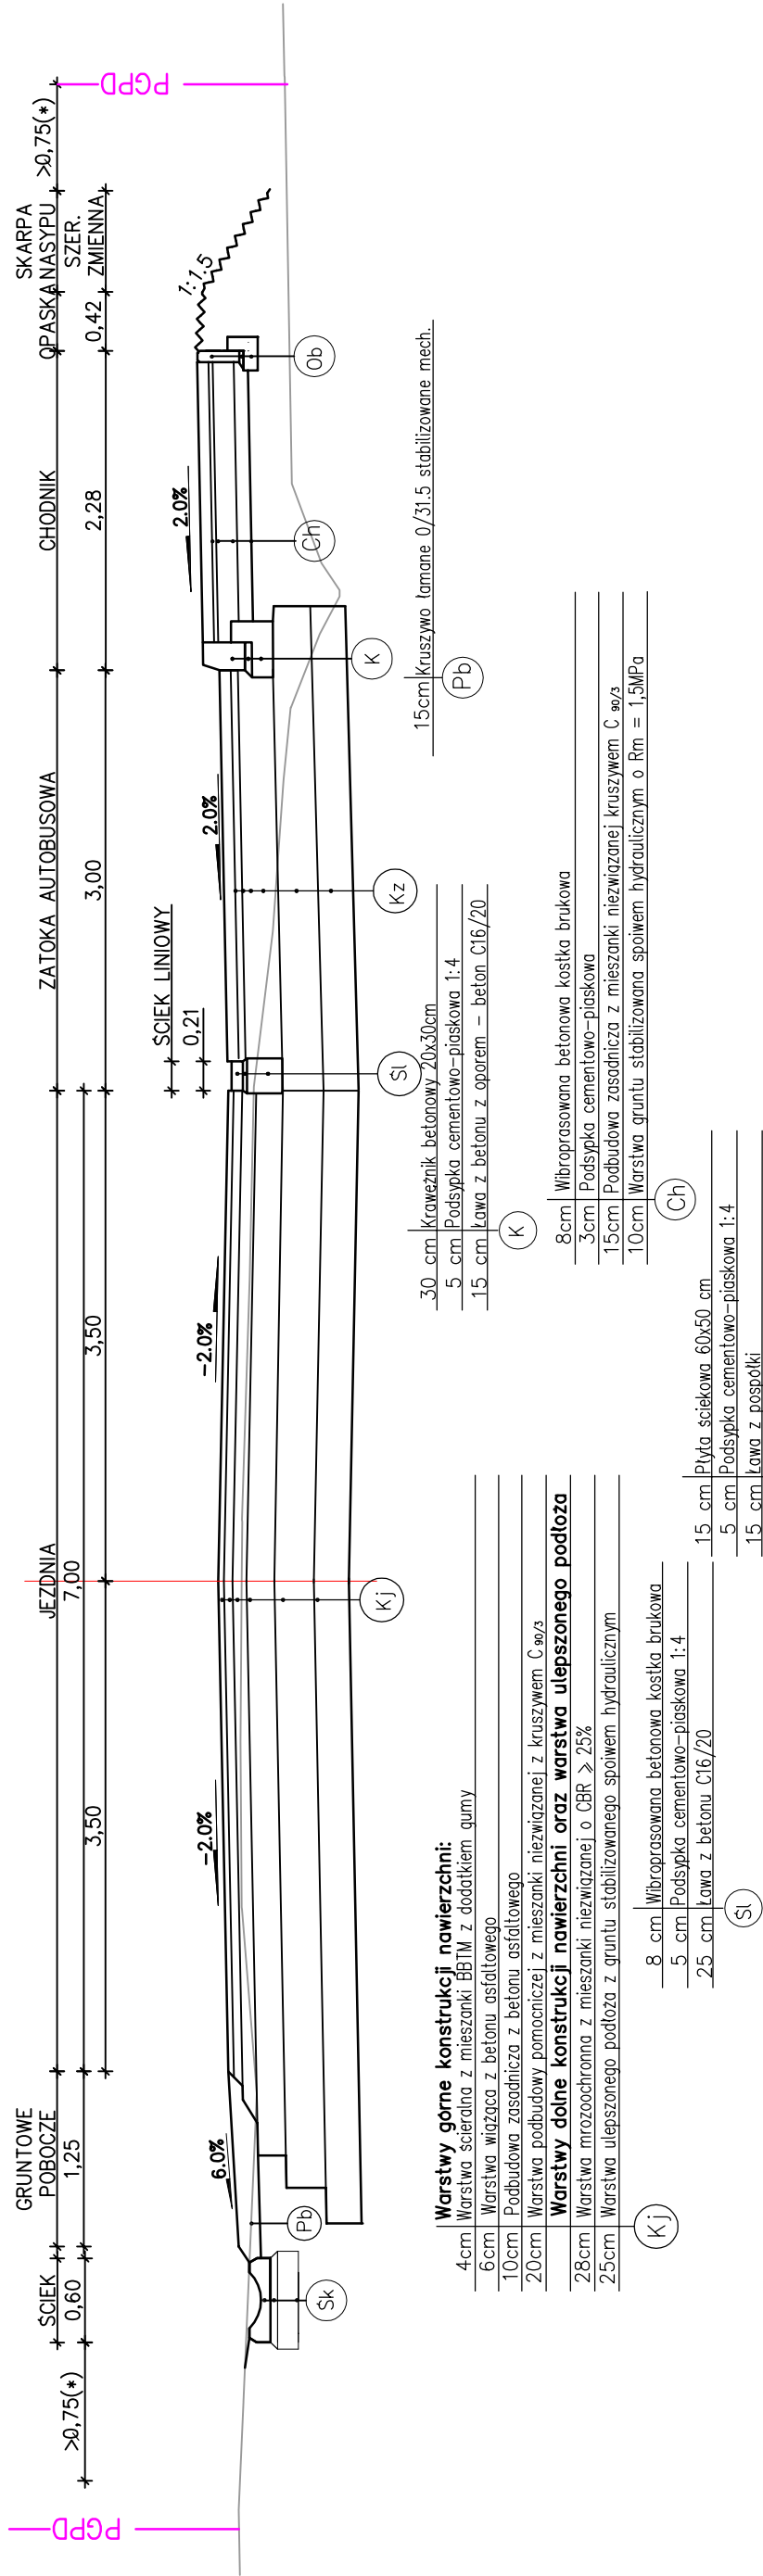

Pracownia projektowa:  FP PROJEKT SPÓŁKA Z O.O. UL. KOLEJOWA 1B, 59-500 BĘDZIA	Zaceniodawca: Zarząd Dróg Wojewódzkich w Krakowie ul. Basztowa 22 31-156 Kraków		Nr ark.: 6.6	
	Temat: Rozbudowa/przebudowa skrzyżowania drogi wojewódzkiej nr 973 z drogami powiatowymi nr 1305K i 1313K w m. Żelichów – wieloetapowa koncepcja		Nr rys.: 7	
	Opracował:	mgr inż. Jacek Świder	Skala:	1:50
	Opracował:	inż. Tomasz Kawalerzyk	Revizja:	1.0
	Opracował:	mgr inż. Tomasz Passon upr. nr PDK/0199/PW00/14	Skala:	1:50
Rodzaj projektu: PROJEKT KONSEPCYJNY		Data: 12.2020		
Tytuł rysunku: PRZEKROJE TYPOWE WARIANT VII		Prawa autorskie zastrzeżone. © FP PROJEKT spółka z o.o.		
Nieautoryzowane kopiowanie, modyfikowanie, rozpowszechnianie oraz wykorzystywanie do innych opracowań zabronione.				

PCPD – projektowana granica pasa drogowego

(*) – odległość o której mowa w artykule 34 ustawy z dnia 21 marca 1985r. o drogach publicznych