


PRZEKROJE TYPOWE

SKALA 1:50


KATEGORIA RUCHU: KR 4
GRUPA NOSNOSCI: G4

RONDO

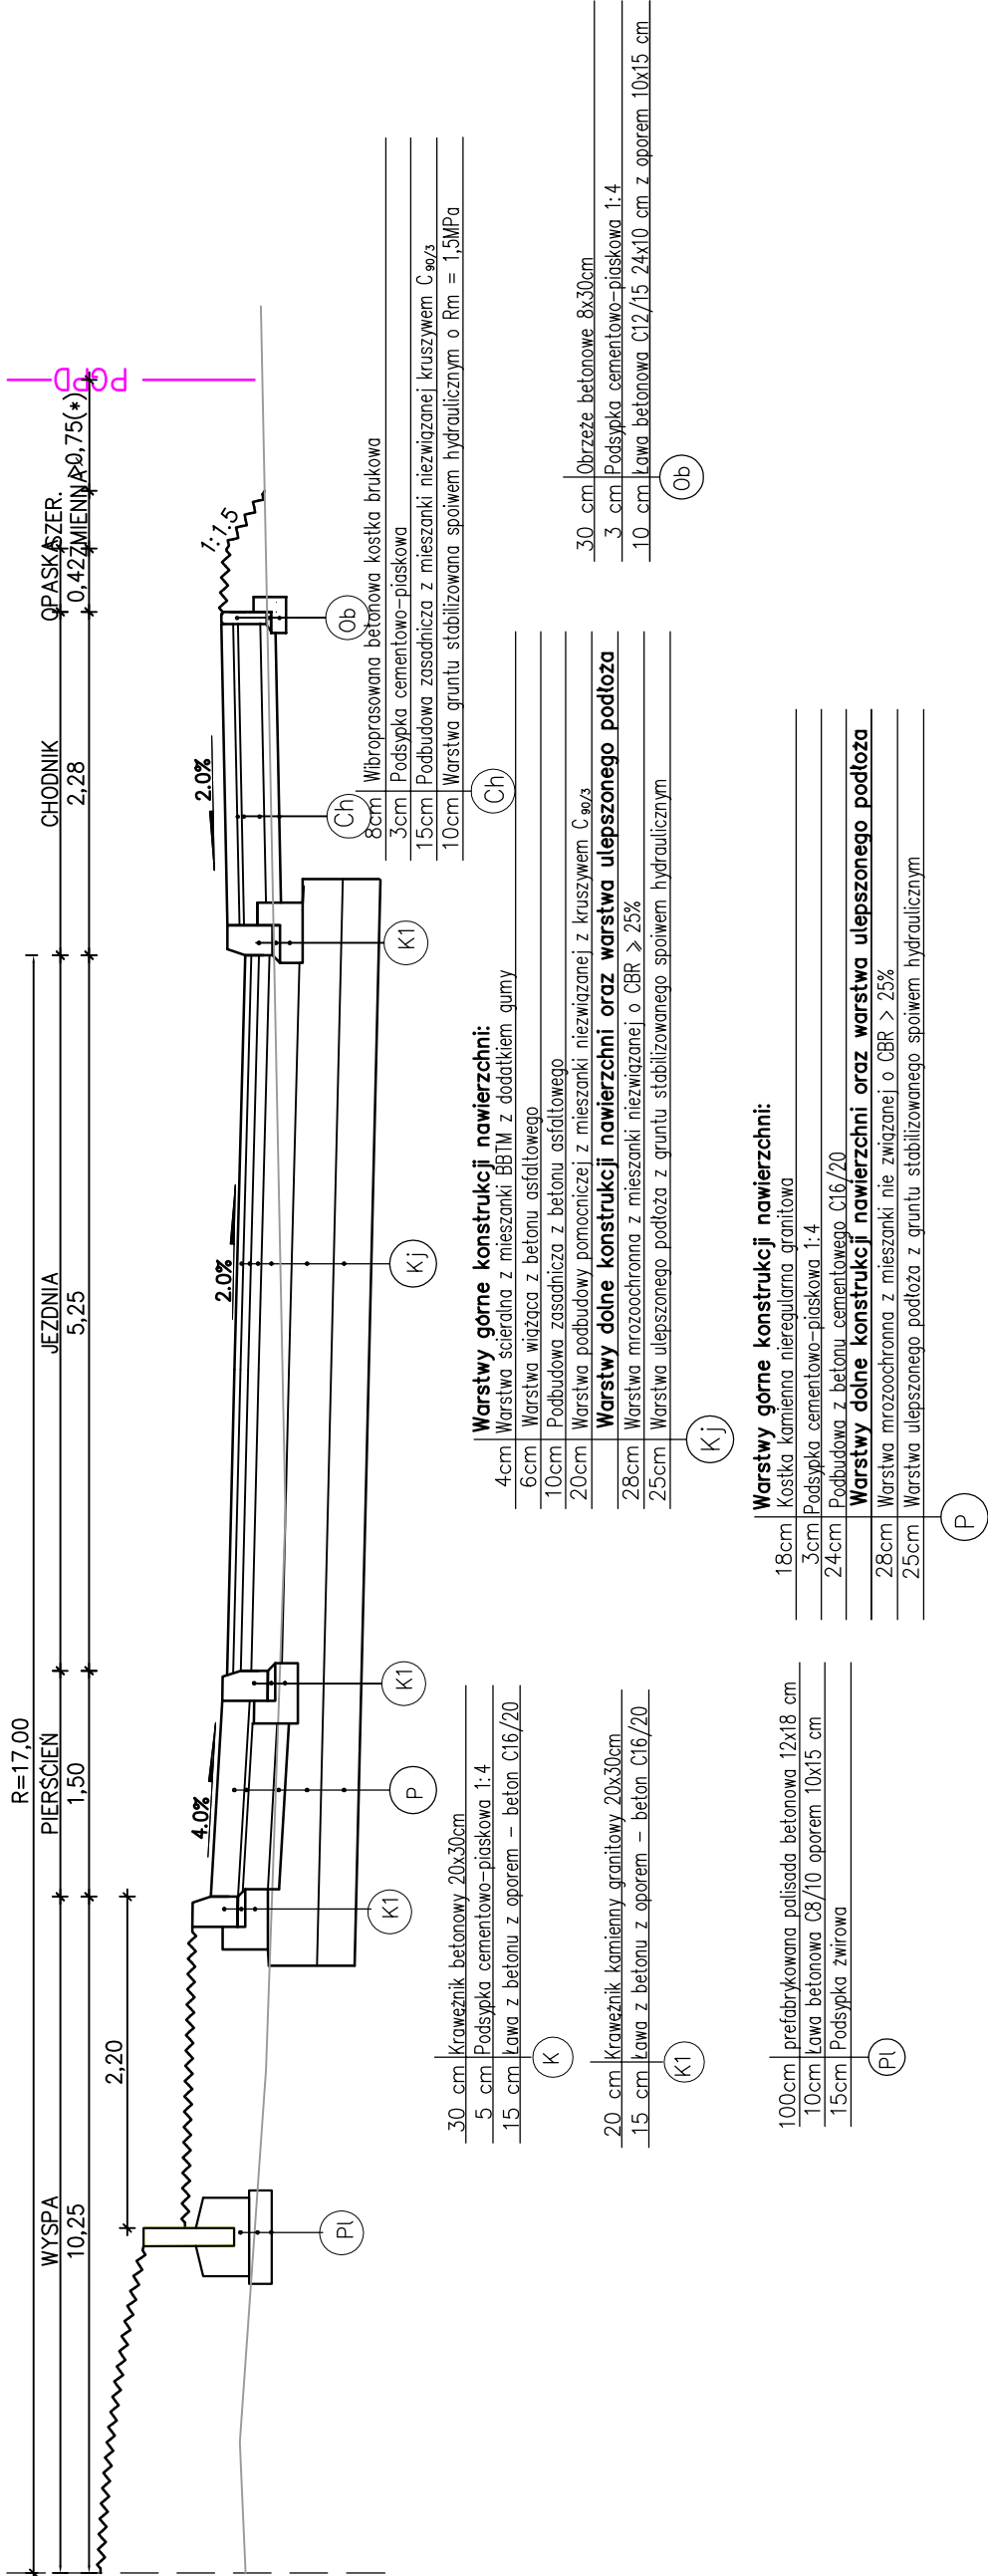

(*) – odległość o której mowa w artykule 34 ustawy z dnia 21 marca 1985r. o drogach publicznych

PGPD – projektowana granica pasa drogowego

Pracownia projektowa:		Zleciłodawca:	
		Zarząd Dróg Wojewódzkich w Krakowie ul. Basztowa 22 31-156 Kraków	
Rodzaj projektu:		Temat:	
PROJEKT KONCEPCYJNY		Rozbudowa/przebudowa skrzyżowania drogi wojewódzkiej nr 973 z drogami powiatowymi nr 1305K i 1313K w m. Żelichów – wieloalternatywa koncepcja	
Tytuł rysunku:		Podpis:	
PRZEKROJE TYPOWE WARIANT VII		mgr inż. Jacek Swider	
Opracował:		Podpis:	
inż. Tomasz Kawalerczyk		Podpis:	
Opracował:		Podpis:	
mgr inż. Tomasz Passon upr. nr PDK/0199/PW00/14		Data:	
Prawa autorskie zastrzeżone. © FP PROJEKT spółka z o.o.		12.2020	
		Skala:	
		1:50	
		Rewizja:	
		1.0	
		Nr rys.:	
		7	
		Nr ark.:	
		6.7	

Nieautoryzowane kopiowanie, modyfikowanie, rozpowszechnianie oraz wykorzystywanie do innych opracowań zabronione.