



PRZEPUST P16  
odc.090 km 2+368.84  
przekrój podłużny przez przepust

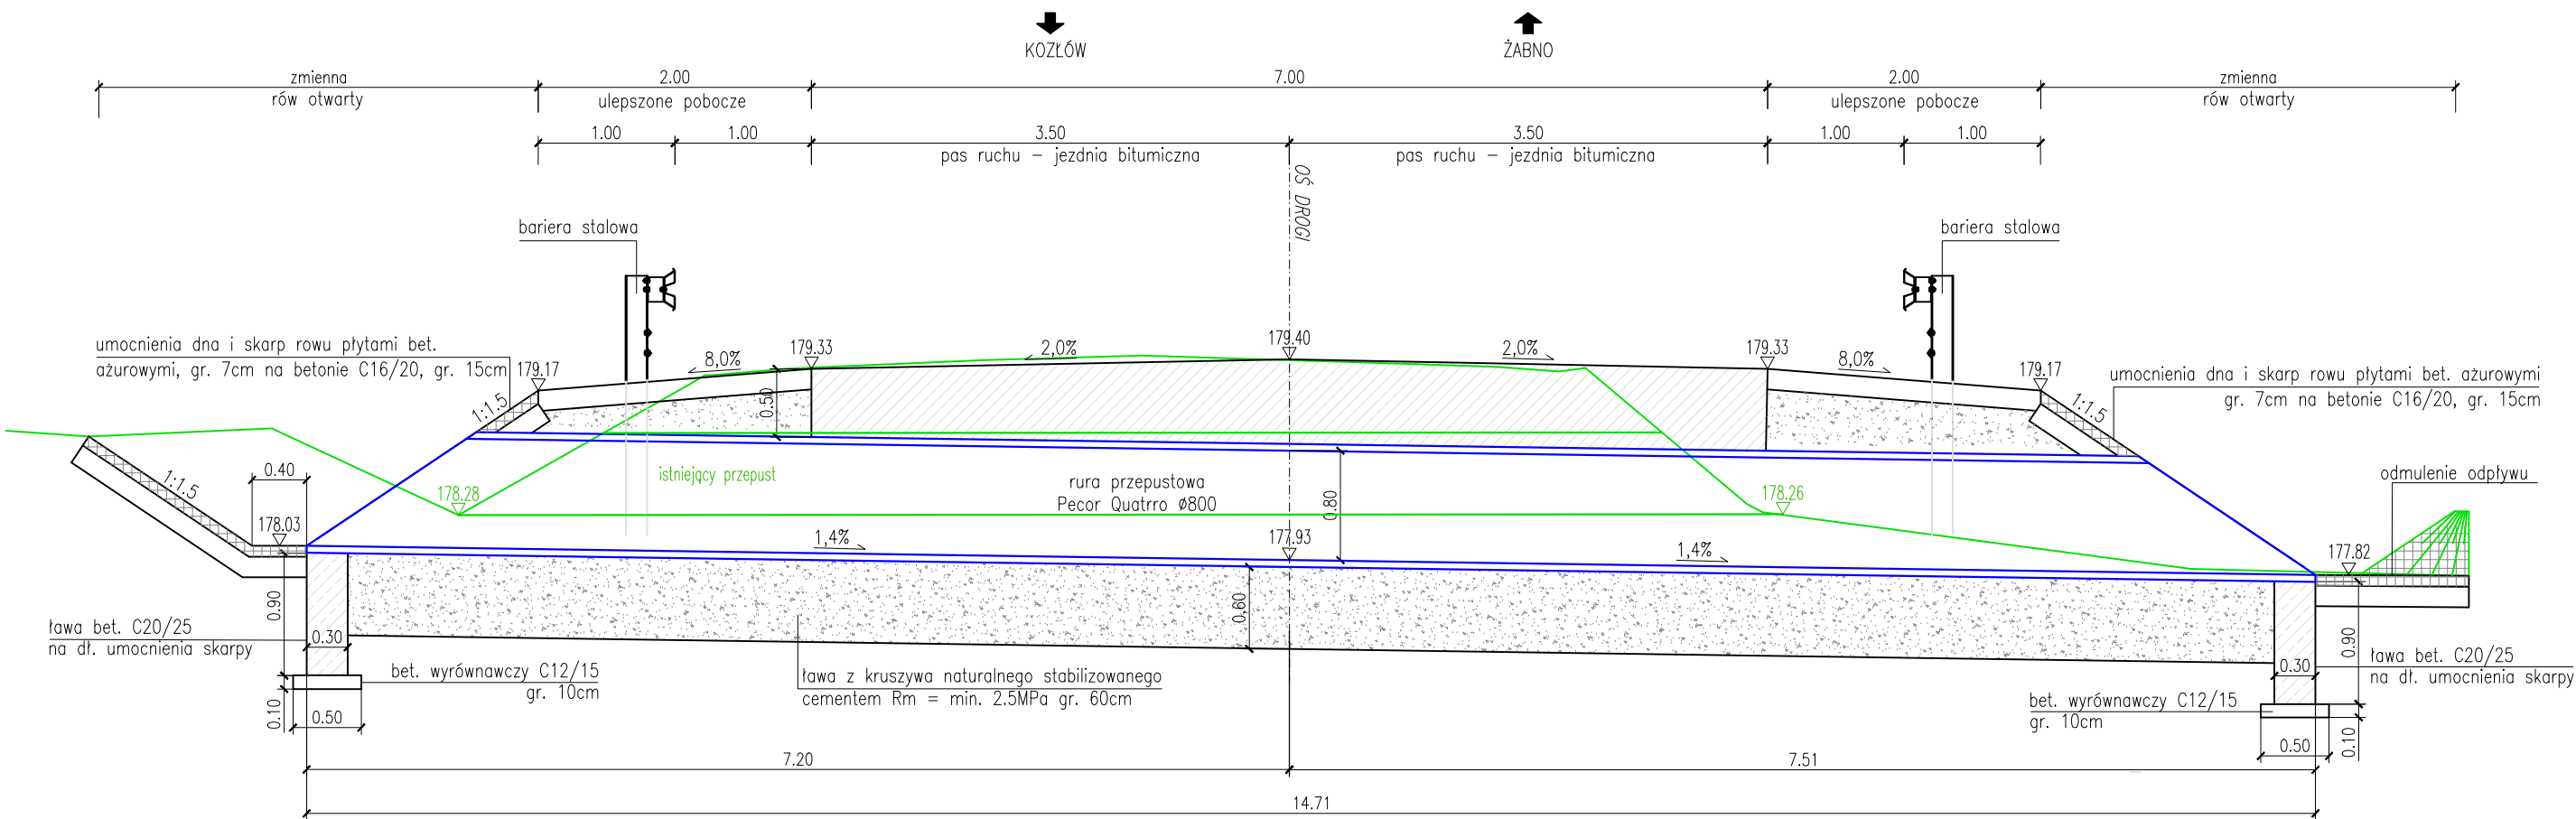

przekrój poprzeczny

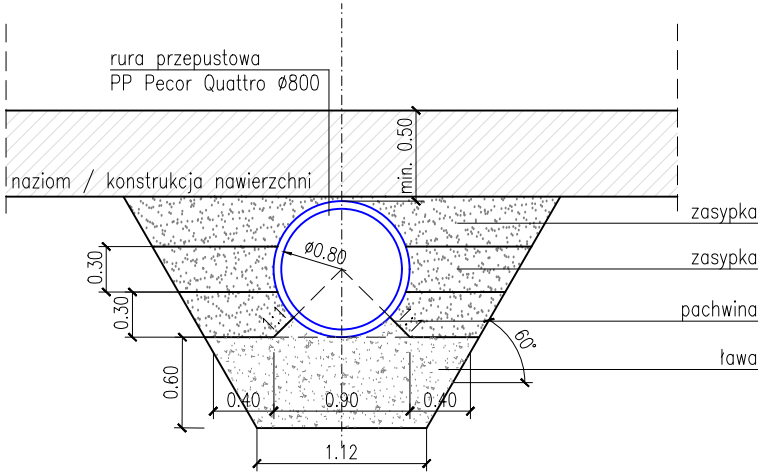

Materiał na zasypkę:  
Żwiry, pospółki, mieszanki żwirowo-piaskowe o maksymalnym wymiarze pojedynczych ziaren 31,5mm

Dodatkowe warunki:  
- wskaźnik różnoziarnistości  $C_u \geq 4$   
- wskaźnik krzywizny  $1 \leq C_c \leq 3$   
- wskaźnik wodoprzepuszczalności  $k_{f0} > 6 \text{ m/dobę}$

Wskaźnik zagęszczenia podsypki i zasyпки nie mniejszy niż  $I_s = 0,98$

**Wykonawca:**

**Przedsiębiorstwo Drogowo-Mostowe S.A.**  
ul. Drogowców 1  
39-200 Dębica

**Zarząd Województwa Małopolskiego**  
ul. Basztowa 22  
31-156 Kraków

**Opracowanie dokumentacji:**

**way Biuro Projektów**  
Michał Chrzanowski  
ul. Światowida 16G/1 30-429 Kraków  
tel. +48 603 793 210  
e-mail: chrzanowski.michal@gmail.com

**Nazwa inwestycji**

"Rozbudowa DW 973 Żabno - Kozłów - zadanie 1  
zaprojektowanie i wykonanie robót budowlanych"

**Przedmiot opracowania**

"Rozbudowa drogi wojewódzkiej DW 973 w m. Otfinów, Czyżów, Gorzyce, Nieciecza, Podlesie Dębowe oraz Żabno, gmina Żabno na odcinku w odc. 090 km 1+150 - odc. 100 km 2+800"

**Tytuł rysunku**

**PRZĘKRÓJ PODŁUŻNY- PRZEPUST P16**

Branża	DROGOWA				rodzaj opracowania
Funkcja	imię i nazwisko	specjalność	nr uprawnień	podpis	
Projektant	mgr inż. Michał Chrzanowski	drogowa	MAP/0004/POOD/12		PB
Sprawdzający	mgr inż. Paweł Szczepaniak	drogowa	MAP/0034/POOD/12		
Kraków, luty 2022			numer rysunku	3.1	skala rysunku 1:50