



PRZEPUST P18
odc.100 km 0+244.12
przekrój podłużny przez przepust

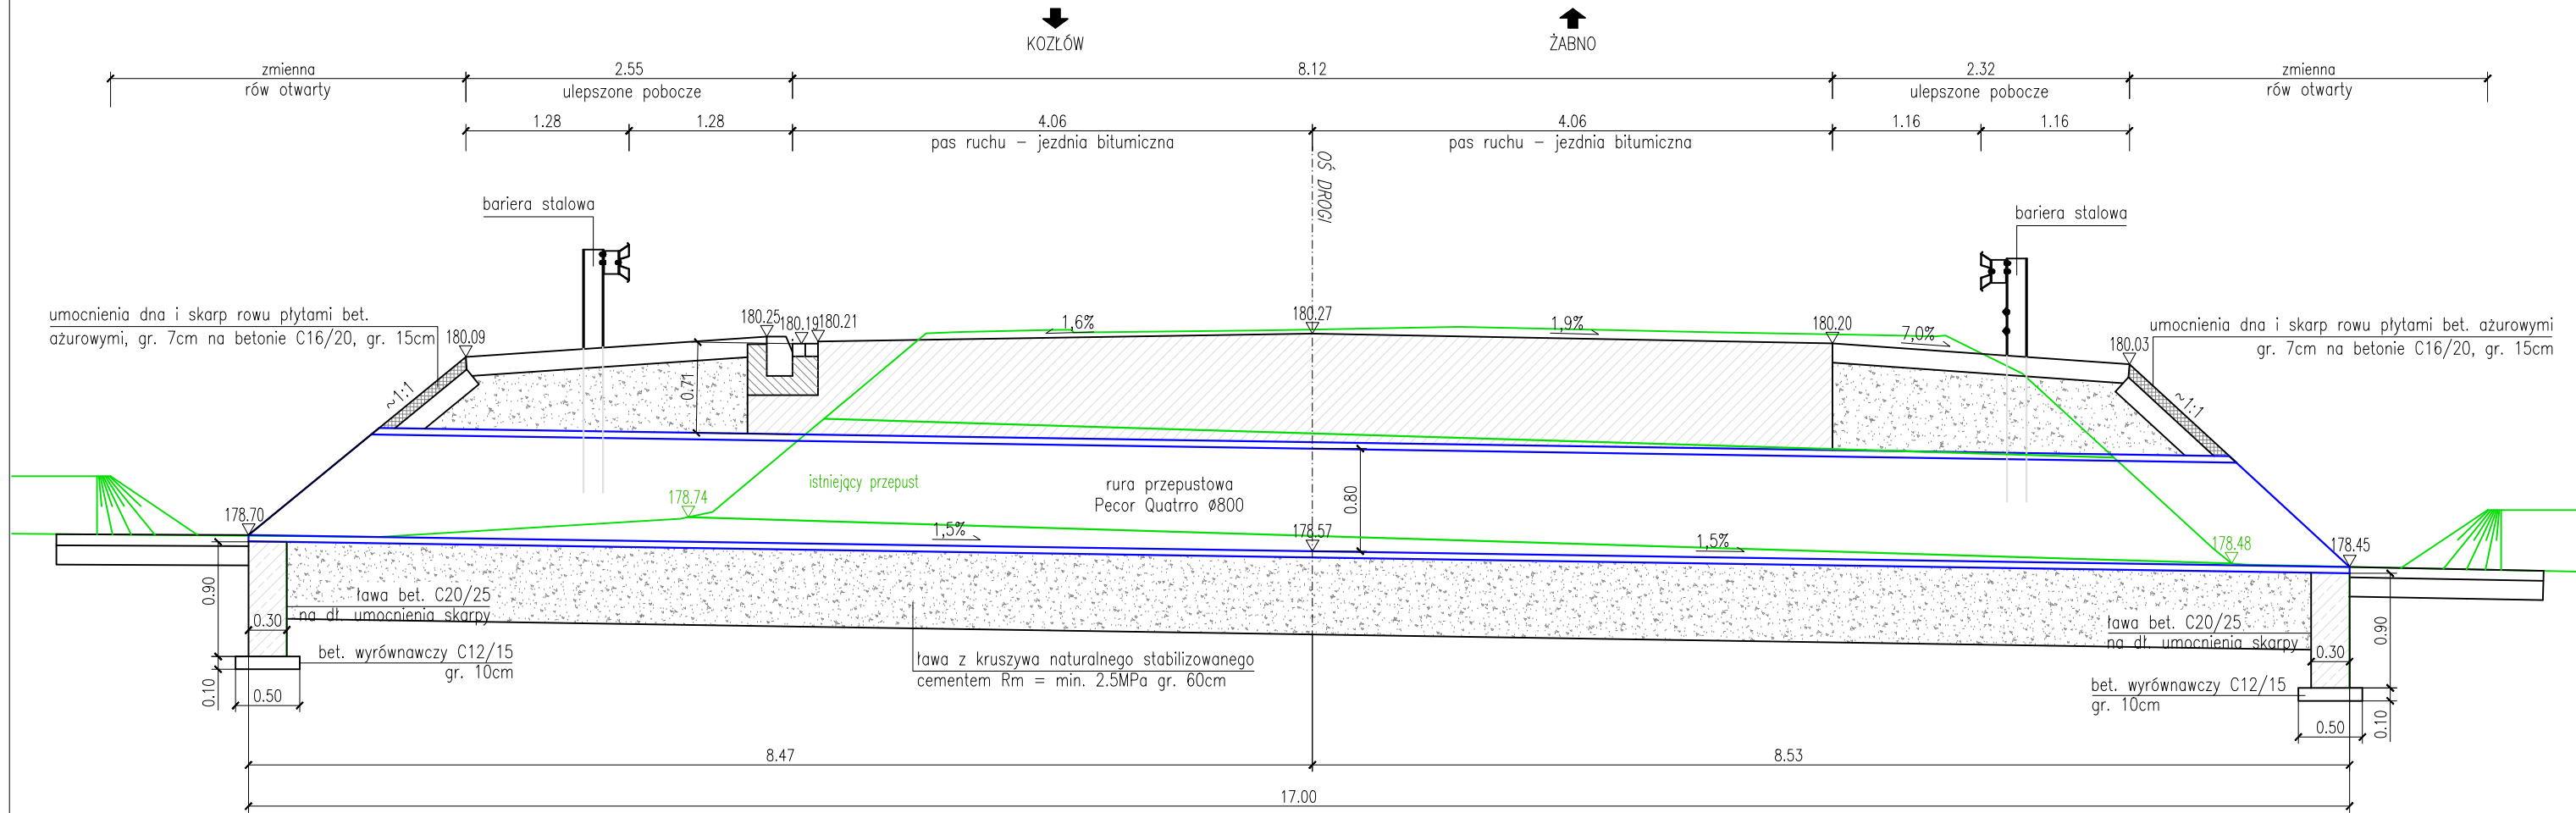

przekrój poprzeczny

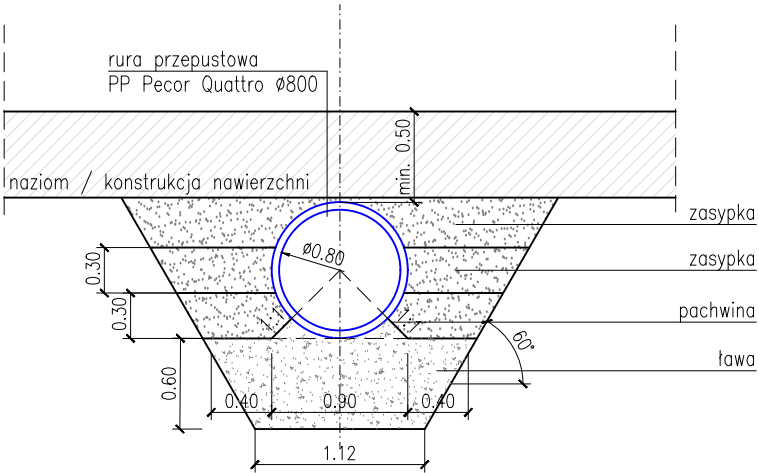

Materiał na zasypkę:
Żwiry, pospółki, mieszanki żwirowo-piaskowe o maksymalnym wymiarze pojedynczych ziaren 31,5mm

Dodatkowe warunki:
- wskaźnik różnoziarnistości $C_u \geq 4$
- wskaźnik krzywizny $1 \leq C_c \leq 3$
- wskaźnik wodoprzepuszczalności $k_{10} > 6 \text{ m/dobę}$

Wskaźnik zagęszczenia podsypki i zasyпки nie mniejszy niż $I_s = 0,98$



Fundusze Europejskie
Program Regionalny



MAŁOPOLSKA



Unia Europejska
Europejski Fundusz
Rozwoju Regionalnego

Wykonawca:



PDM

Przedsiębiorstwo Drogowo-Mostowe S.A.

ul. Drogowców 1
39-200 Dębica

Inwestor:



Zarząd Województwa Małopolskiego
ul. Basztowa 22
31-156 Kraków

Opracowanie dokumentacji:



way Biuro Projektów
Michał Chrzanowski
ul. Światowida 16G/1 30-429 Kraków
tel. +48 603 793 210
e-mail: chrzanowski.michal@gmail.com

Nazwa inwestycji

"Rozbudowa DW 973 Żabno - Kozłów - zadanie 1
zaprojektowanie i wykonanie robót budowlanych"

Przedmiot opracowania

"Rozbudowa drogi wojewódzkiej DW 973 w m. Otfinów, Czyżów, Gorzyce, Nieciecza,
Podlesie Dębowe oraz Żabno, gmina Żabno na odcinku
w odc. 090 km 1+150 - odc. 100 km 2+800"

Tytuł rysunku

PRZĘKRÓJ PODŁUŻNY- PRZEPUST P18

Branża	DROGOWA				rodzaj opracowania
Funkcja	imię i nazwisko	specjalność	nr uprawnień	podpis	
Projektant	mgr inż. Michał Chrzanowski	drogowa	MAP/0004/POOD/12		PB
Sprawdzający	mgr inż. Paweł Szczepaniak	drogowa	MAP/0034/POOD/12		
Kraków, luty 2022			numer rysunku	3.3	skala rysunku 1:50