

## DROGA WOJEWÓDZKA 973

klasa techniczna drogi : G kategoria ruchu : KR4

- istniejąca granica pasa drogowego DW 973

— — — linia rozgraniczająca

kabeł YAKY 3x1,6mm<sup>2</sup>, YKY 3x6mm<sup>2</sup>, YKY 3x2,5mm<sup>2</sup> w rurowie osłonowej karbowanej DWR075

rurowa osłonięta D160/5 lub przepustowa SRS110 (wg opisu)

oprawa do przejść dla pieszych ze źródłem LED 60W

oprawa drogowa ze źródłem LED 30W


stół stół dwustronnie ocynkowany z blachy o gr 4mm o wys 5m z wycienikiem 1m

skup stolowe dwustronne, owalowe i kwadratowe. Wymiary: 100x100x100 cm, 100x100x100 cm, 100x100x100 cm.

• 32 słupkowy uwstosowanie ocynkowany z blachy o gr. 4mm o wys. 611 z wystęgniakami 11

☑ ZKs istniejące złocze kablowe słupowe

☒ SSO projektowana szafa sterowania oświetleniem

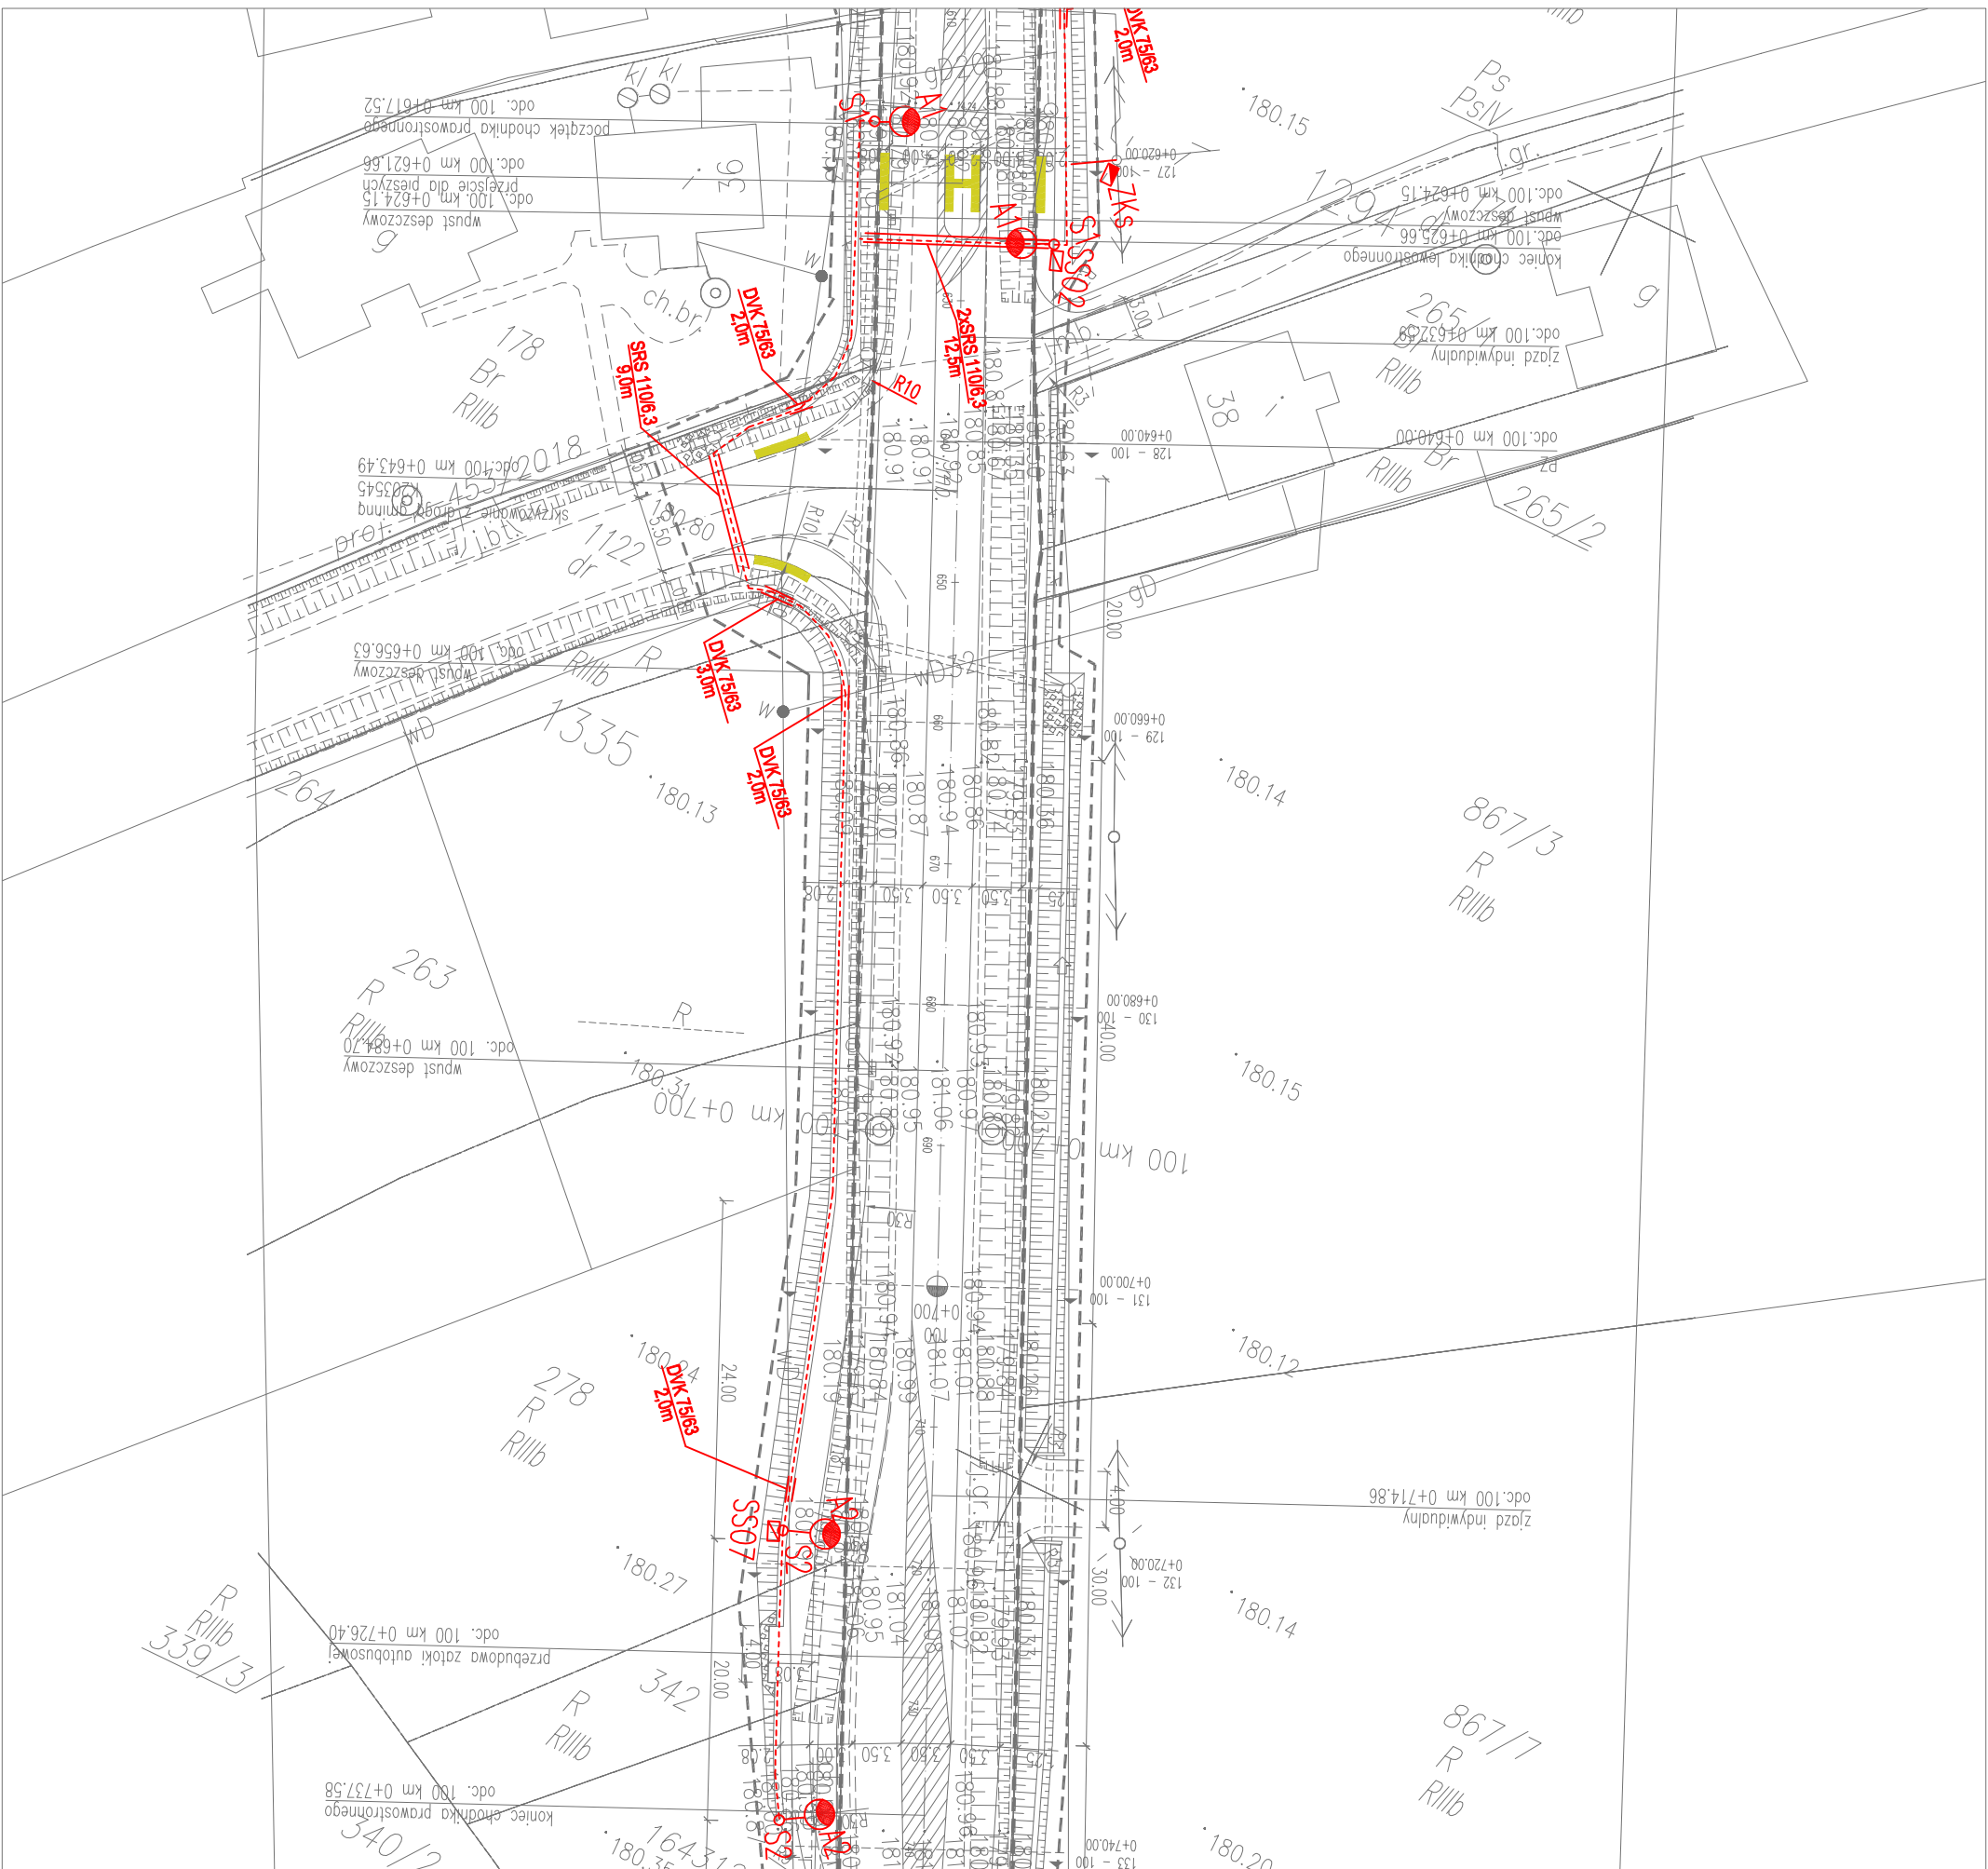

<b>DROGA WOJEWÓDZKA 973</b>	
klasa techniczna drogi : G kategorii ruchu : KR4	
----- istniejąca granica pasa drogowego DW 973 - - - - - linia rozgraniczająca	
	kabel YAKY 3x16mm², YKY 3x6mm², YKY 3x2,5mm² w rurze osłonowej karbowanej DKRø75
	rura osłonowa karbowana DKRø75 lub przepustowa SRSø110 (wg opisu)
	oprawa do przejść dla pieszych ze źródłem LED 60W
	oprawa drogowa ze źródłem LED 30W
	słup stołowy dwustronnie ocynkowany z blochy o gr. 4mm o wys. 5m z występnikiem 1m
	słup stołowy dwustronnie ocynkowany z blochy o gr. 4mm o wys. 8m z występnikiem 1m
	istniejące złącze kablów słupowe
	projektowana szafa sterowania oświetleniem