Skrzynka oświetleniowa SSO3 - proj.

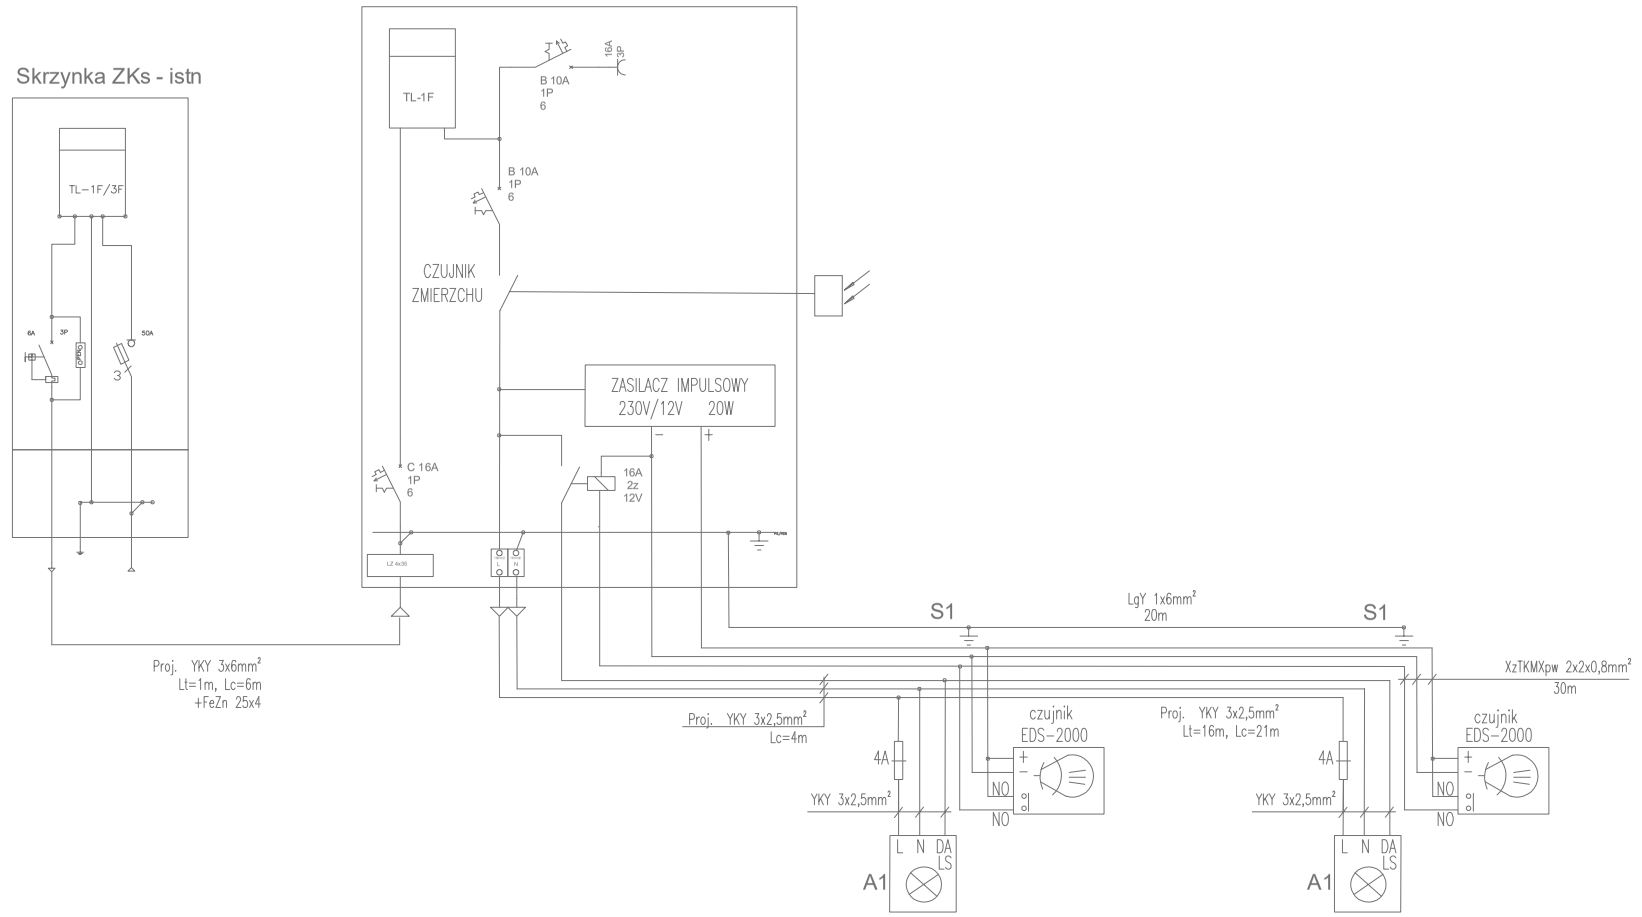

Skrzynka oświetleniowa SSO4 - proj.

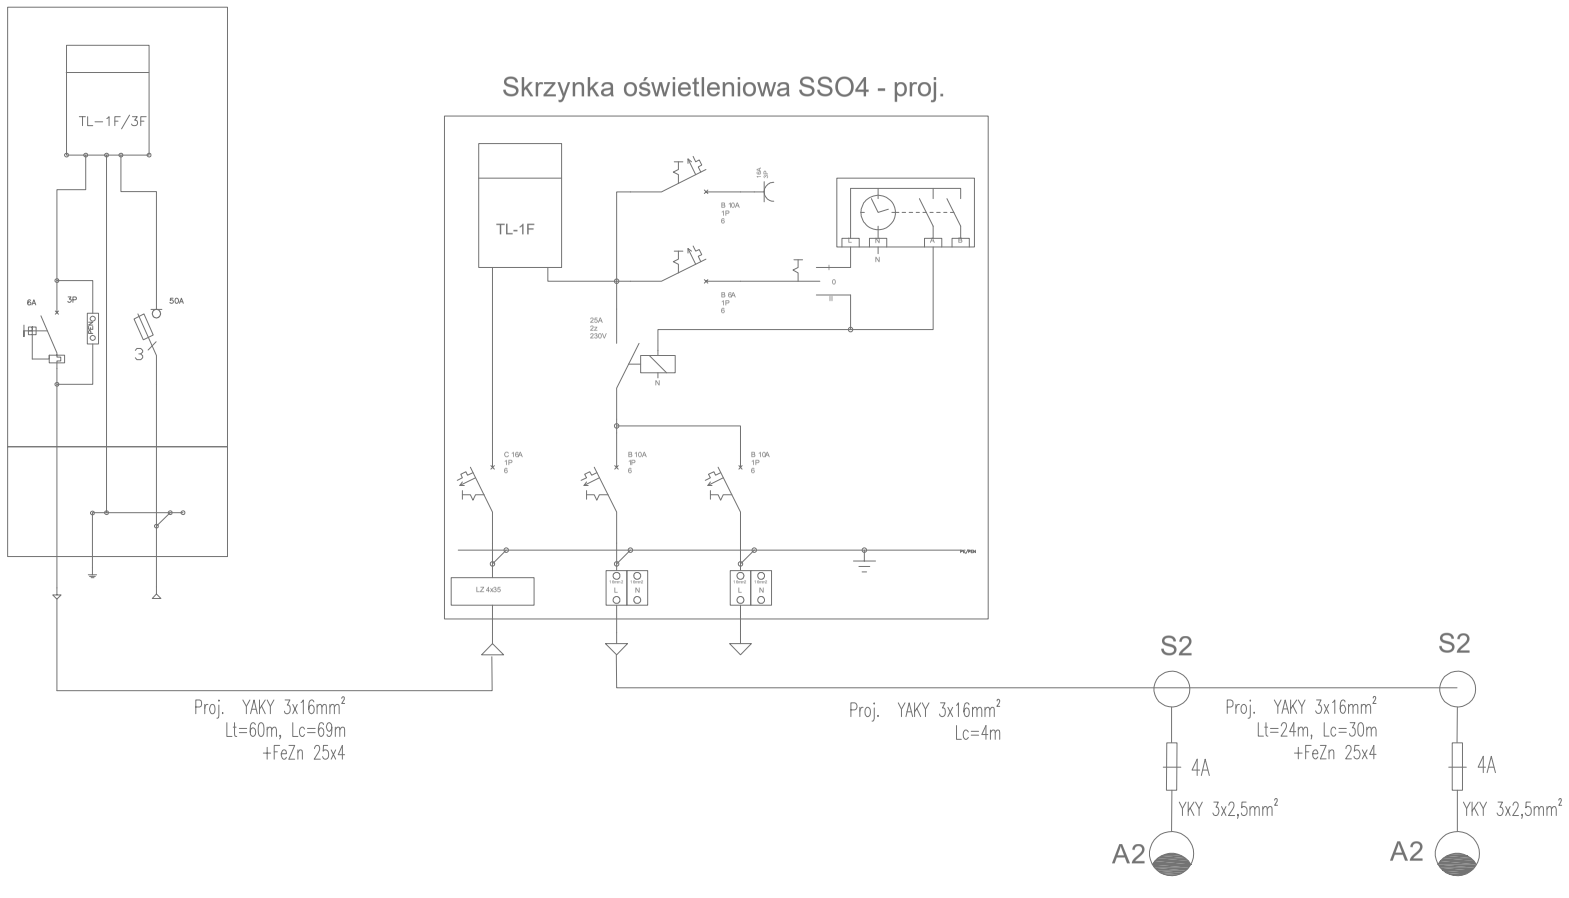

Fundusze Europejskie Program Regionalny | MAŁOPOLSKA | Unia Europejska Europejski Fundusz Rozwoju Regionalnego

Wykonawca:

Przedsiębiorstwo Drogowo-Mostowe S.A.
ul. Drogowców 1
39-200 Dębica

Inwestor:

Zarząd Województwa Małopolskiego
ul. Basztowa 22
31-156 Kraków

Opracowanie dokumentacji:

Biuro Projektów Michał Chrzanowski
ul. Zdunów 18A/9 30-428 Kraków
tel. +48 603 793 210
e-mail: chrzanowski.michal@gmail.com

Nazwa inwestycji

"Rozbudowa DW 973 Żabno - Kozłów - zadanie 1
zaprojektowanie i wykonanie robót budowlanych"

Przedmiot opracowania

"Rozbudowa drogi wojewódzkiej DW 973 w m. Otfinów, Czyżów, Gorzyce, Nieciecza, Podlesie Dębowe oraz Żabno, gmina Żabno
na odcinku w odc. 090 km 1+150 - odc. 100 km 2+800"

Tytuł rysunku

Oświetlenie przejść dla pieszych i zatok autobusowych
- schemat ideowy SS03, SS04

Branża	ELEKTRYCZNA				*rodzaj opracowania*
Funkcja	*imię i nazwisko*	*specjalność*	*nr uprawnień*	*podpis*	
Projektant	mgr inż. Sebastian Michta	elektryczna	SWK/0174/PWOE/11		PB
Sprawdzający	mgr inż. Krzysztof Matłok	elektryczna	PDK/0146/POOE/17		
					skala rysunku
Kraków, październik 2021			*numer rysunku*	5	---