


DROGA WOJEWÓDZKA 973  
klasa techniczna drogi : G kategoria ruchu : KR4

- LEGENDA DO BR. DROGOWEJ
- projektowana oś drogi
  - granicą istniejącego pasa drogowego
  - projektowana linia rozgraniczająca
  - projektowana krawężń jezdní bitumicznej
  - projektowana krawężń pobocza z destruktu
  - projektowana krawężń nawierzchni zjazdu z kruszywa łamanego 0/31.5
  - projektowany krawężnik betonowy 20x30 odkrycie 12 cm
  - projektowane obrzeże betonowe 8x30 zatopione
  - projektowane obrzeże betonowe 8x30
  - projektowany krawężnik betonowy 20x30 wysokość 2cm na przejściach 4cm na zjazdach / zatopiony
  - projektowany ściek przykrawężnikowy z dwóch rzędów kostki betonowej
  - projektowany wpust deszczowy
  - rów otwarty ze skarpą i kierunkiem splywu
  - projektowana bariera stalowa
  - projektowany przepust pod zjazdem z murkiem czołowym
  - projektowane korytko betonowe za poboczem

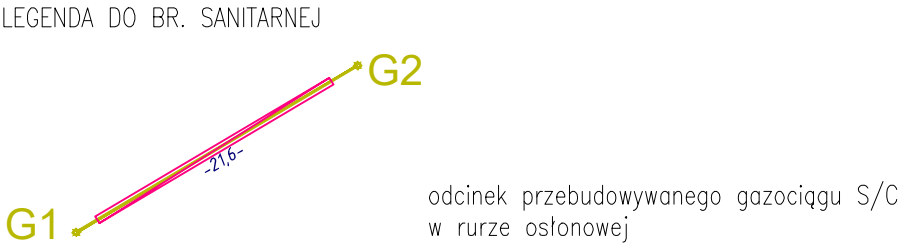

Wykonawca:

**Przedsiębiorstwo Drogowo-Mostowe S.A.**  
ul. Drogowców 1  
39-200 Dębica

Inwestor:

Zarząd Województwa Małopolskiego  
ul. Basztowa 22  
31-156 Kraków

Opracowanie dokumentacji:

**way** Biuro Projektów  
Michał Chrzanowski  
ul. Światowida 16G/1 30-429 Kraków  
tel. +48 603 793 210  
e-mail: chrzanowski.michal@gmail.com

Nazwa inwestycji "Rozbudowa DW 973 Żabno - Kozłów - zadanie 1 zaprojektowanie i wykonanie robót budowlanych"

Przedmiot opracowania "Rozbudowa drogi wojewódzkiej DW 973 w m. Otfinów, Czyżów, Gorzyce, Nieciecza, Podlesie Dębowe oraz Żabno, gmina Żabno na odcinku w odc. 090 km 1+150 - odc. 100 km 2+800"


Tytuł rysunku **PLAN SYTUACYJNY**

Branża	SANITARNA				rodzaj opracowania
	imię i nazwisko	specjalność	nr uprawnień	podpis	
Funkcja	mgr inż. Grzegorz FURMAŃSKI	instalacyjna	NBUA-7342/43/98		PW
Projektant	mgr inż. Grzegorz PABJAN	instalacyjna	S-199/02		
Sprawdził		-	-		skala rysunku
Opracował		-	-		
Kraków, 10. 2021.			numer rysunku	S-2.1 - GA	1:500







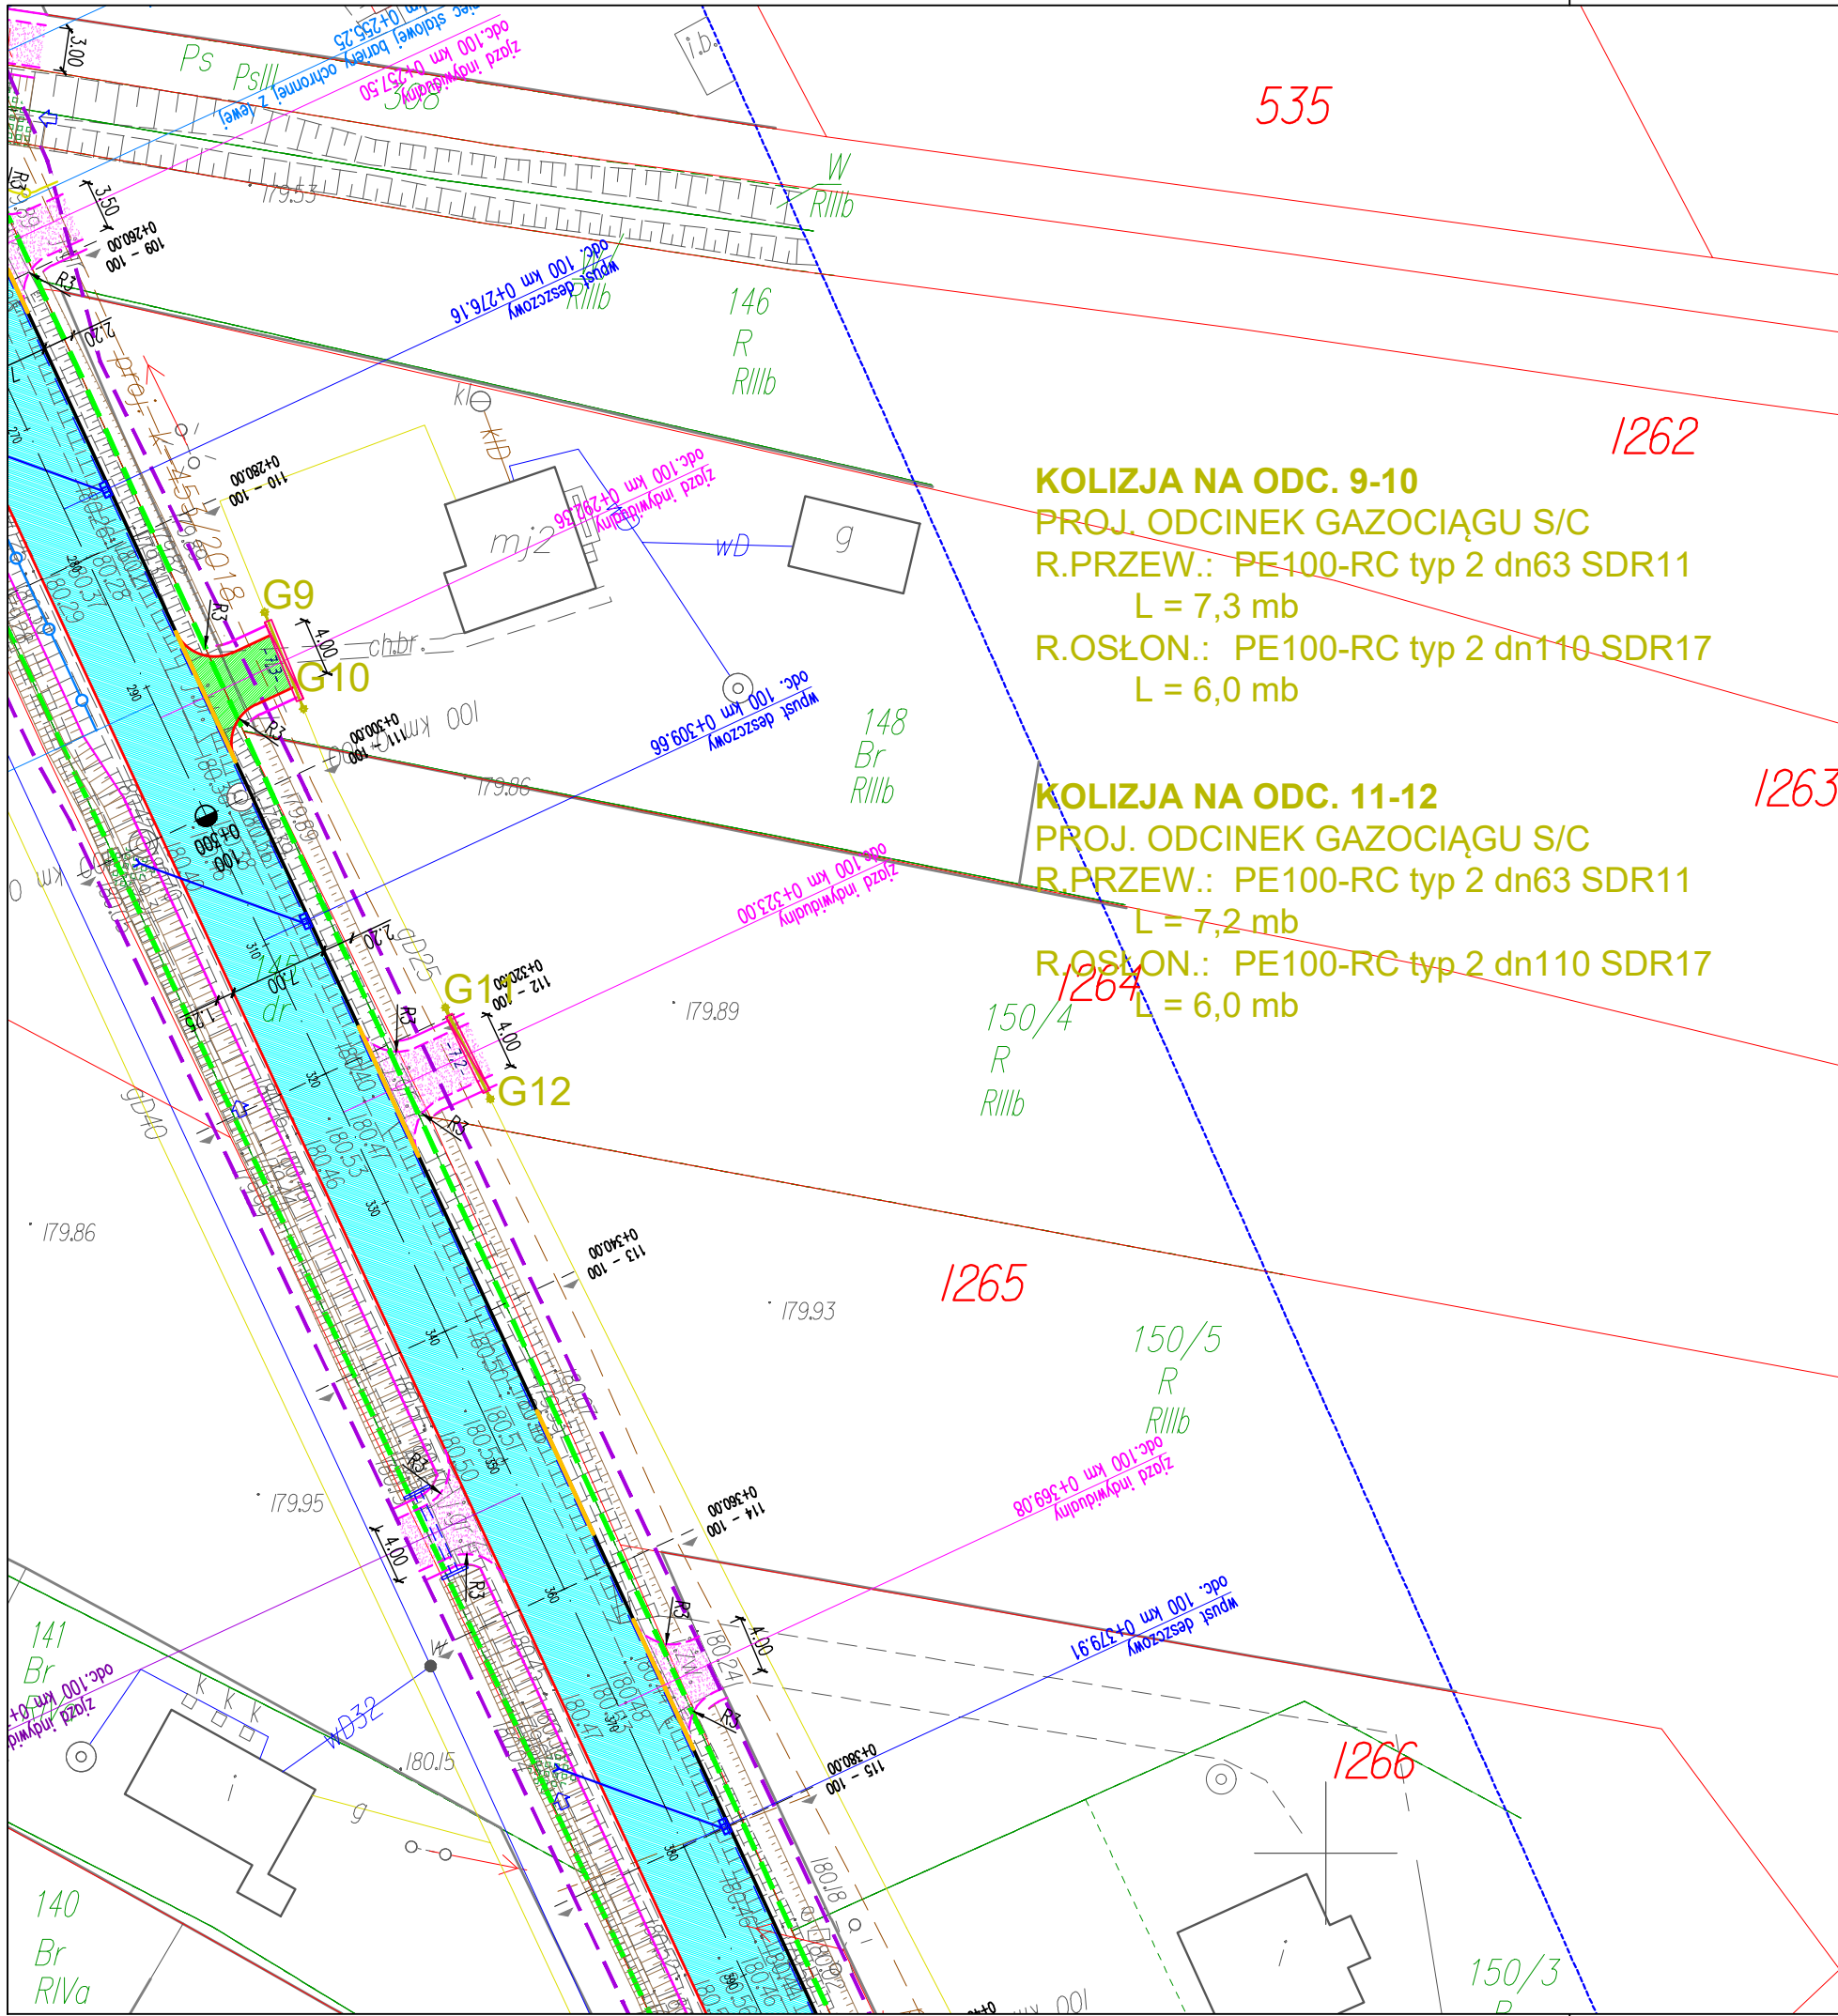



DROGA WOJEWÓDZKA 973  
klasa techniczna drogi : G kategoria ruchu : KR4


- LEGENDA DO BR. DROGOWEJ
- projektowana oś drogi
  - granica istniejącego pasa drogowego
  - projektowana linia rozgraniczająca
  - projektowana krawężnik jezdni bitumicznej
  - projektowana krawężnik pobocza z destruktu
  - projektowana krawężnik nawierzchni zjazdu z kruszywa łamanego 0/31.5
  - projektowany krawężnik betonowy 20x30 odkrycie 12 cm
  - projektowane obrzeże betonowe 8x30 zatopione
  - projektowane obrzeże betonowe 8x30
  - projektowany krawężnik betonowy 20x30 wysokość 2cm na przejściach 4cm na zjazdach / zatopiony
  - projektowany ściek przykrawężnikowy z dwóch rzędów kostki betonowej
  - projektowany wpust deszczowy
  - rów otwarty ze skarpą i kierunkiem spływu
  - projektowana bariera stalowa
  - projektowany przepust pod zjazdem z murem czołowym
  - projektowane korytko betonowe za poboczem

- LEGENDA DO BR. SANITARNEJ
- G1
  - G2
  - odcinek przebudowywanego gazociągu S/C w rurze osłonowej



Wykonawca:  Przedsiębiorstwo Drogowo-Mostowe S.A.  
ul. Drogowców 1  
39-200 Dębica



Inwestor:  Zarząd Województwa Małopolskiego  
ul. Basztowa 22  
31-156 Kraków

Opracowanie dokumentacji:  Biuro Projektów Michał Chrzanowski  
ul. Światowida 16G/1 30-429 Kraków  
tel. +48 603 793 210  
e-mail: chrzanowski.michal@gmail.com

Nazwa inwestycji "Rozbudowa DW 973 Żabno - Kozłów - zadanie 1  
zaprojektowanie i wykonanie robót budowlanych"

Przedmiot opracowania "Rozbudowa drogi wojewódzkiej DW 973 w m. Otfinów, Czyżów, Gorzyce, Nieciecza,  
Podlesie Dębowe oraz Żabno, gmina Żabno  
na odcinku w odc. 090 km 1+150 - odc. 100 km 2+800"

Tytuł rysunku PLAN SYTUACYJNY

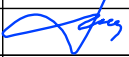Branża	SANITARNA				rodzaj opracowania
	imię i nazwisko	specjalność	nr uprawnień	podpis	
Funkcja	mgr inż. Grzegorz FURMAŃSKI	instalacyjna	NBUA-7342/43/98		PW
Projektant	mgr inż. Grzegorz PABJAN	instalacyjna	S-199/02		
Sprawdził					skala rysunku
Opracował					
Kraków, 10.2021.			numer rysunku	S-2.3 - GA	1:500



**KOLIZJA NA ODC. A-B**  
PROJ. ODCINEK GAZOCIĄGU S/C  
R.PRZEW.: PE100-RC typ 2 dn63 SDR11  
L = 100,3 mb

**KOLIZJA NA ODC. 13-14**  
PROJ. ODCINEK GAZOCIĄGU S/C  
R.PRZEW.: PE100-RC typ 2 dn63 SDR11  
L = 16,4 mb  
R.OSŁON.: PE100-RC typ 2 dn110 SDR17  
L = 15,5 mb

**KOLIZJA NA ODC. 15-16**  
PROJ. ODCINEK GAZOCIĄGU S/C  
R.PRZEW.: PE100-RC typ 2 dn63 SDR11  
L = 18,3 mb  
R.OSŁON.: PE100-RC typ 2 dn110 SDR17  
L = 17,5 mb


**KOLIZJA NA ODC. B-C**  
PROJ. ODCINEK GAZOCIĄGU S/C  
R.PRZEW.: PE100-RC typ 2 dn63 SDR11  
L = 71,1 mb

DROGA WOJEWÓDZKA 973  
klasa techniczna drogi : G kategoria ruchu : KR4

LEGENDA DO BR. DROGOWEJ

- projektowana oś drogi
- granica istniejącego pasa drogowego
- projektowana linia rozgraniczająca
- projektowana krawędź jezdni bitumicznej
- projektowana krawędź pobocza z destruktu
- projektowana krawędź nawierzchni zjazdu z kruszywa łamanego 0/31.5
- projektowany krawężnik betonowy 20x30 odkrycie 12 cm
- projektowane obrzeże betonowe 8x30 zatopione
- projektowane obrzeże betonowe 8x30
- projektowany krawężnik betonowy 20x30 wysokość 2cm na przejściach 4cm na zjazdach / zatopiony
- projektowany ściek przykrawężnikowy z dwóch rzędów kostki betonowej
- projektowany wpust deszczowy
- rów otwarty ze skarpą i kierunkiem splywu
- projektowana bariera stalowa
- projektowany przepust pod zjazdem z murem czołowym
- projektowane korytko betonowe za poboczem

LEGENDA DO BR. SANITARNEJ

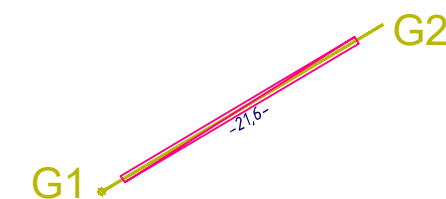

odcinek przebudowywanego gazociągu S/C  
w murze osłonowej



Wykonawca:



**Przedsiębiorstwo Drogowo-Mostowe S.A.**  
ul. Drogowców 1  
39-200 Dębica

Inwestor:



**Zarząd Województwa  
Małopolskiego**  
ul. Basztowa 22  
31-156 Kraków

Opracowanie dokumentacji:

**way** Biuro Projektów  
Michał Chrzanowski

ul. Światowida 16G/1 30-429 Kraków  
tel. +48 603 793 210  
e-mail: chrzanowski.michal@gmail.com

Nazwa inwestycji

"Rozbudowa DW 973 Żabno - Kozłów - zadanie 1  
zaprojektowanie i wykonanie robót budowlanych"

Przedmiot opracowania


Rozbudowa drogi wojewódzkiej DW 973 w m. Otfinów, Czyżów. Gorzyce, Nieciecza,  
Podlesie Dębowe, gmina Żabno na odcinku w odc. 090 km 1+150 - odc. 100 km  
2+800"

Tytuł rysunku

PLAN SYTUACYJNY

Branża	SANITARNA				rodzaj opracowania
	Funkcja	imię i nazwisko	specjalność	nr uprawnień	podpis
Projektant	mgr inż. Grzegorz FURMAŃSKI	instalacyjna	NBUA-7342/43/98		
Sprawdził	mgr inż. Grzegorz PABJAN	instalacyjna	S-199/02		
Opracował		-	-		
Kraków, 10.2021.			numer rysunku	S-2.4 - GA	skala rysunku 1:500



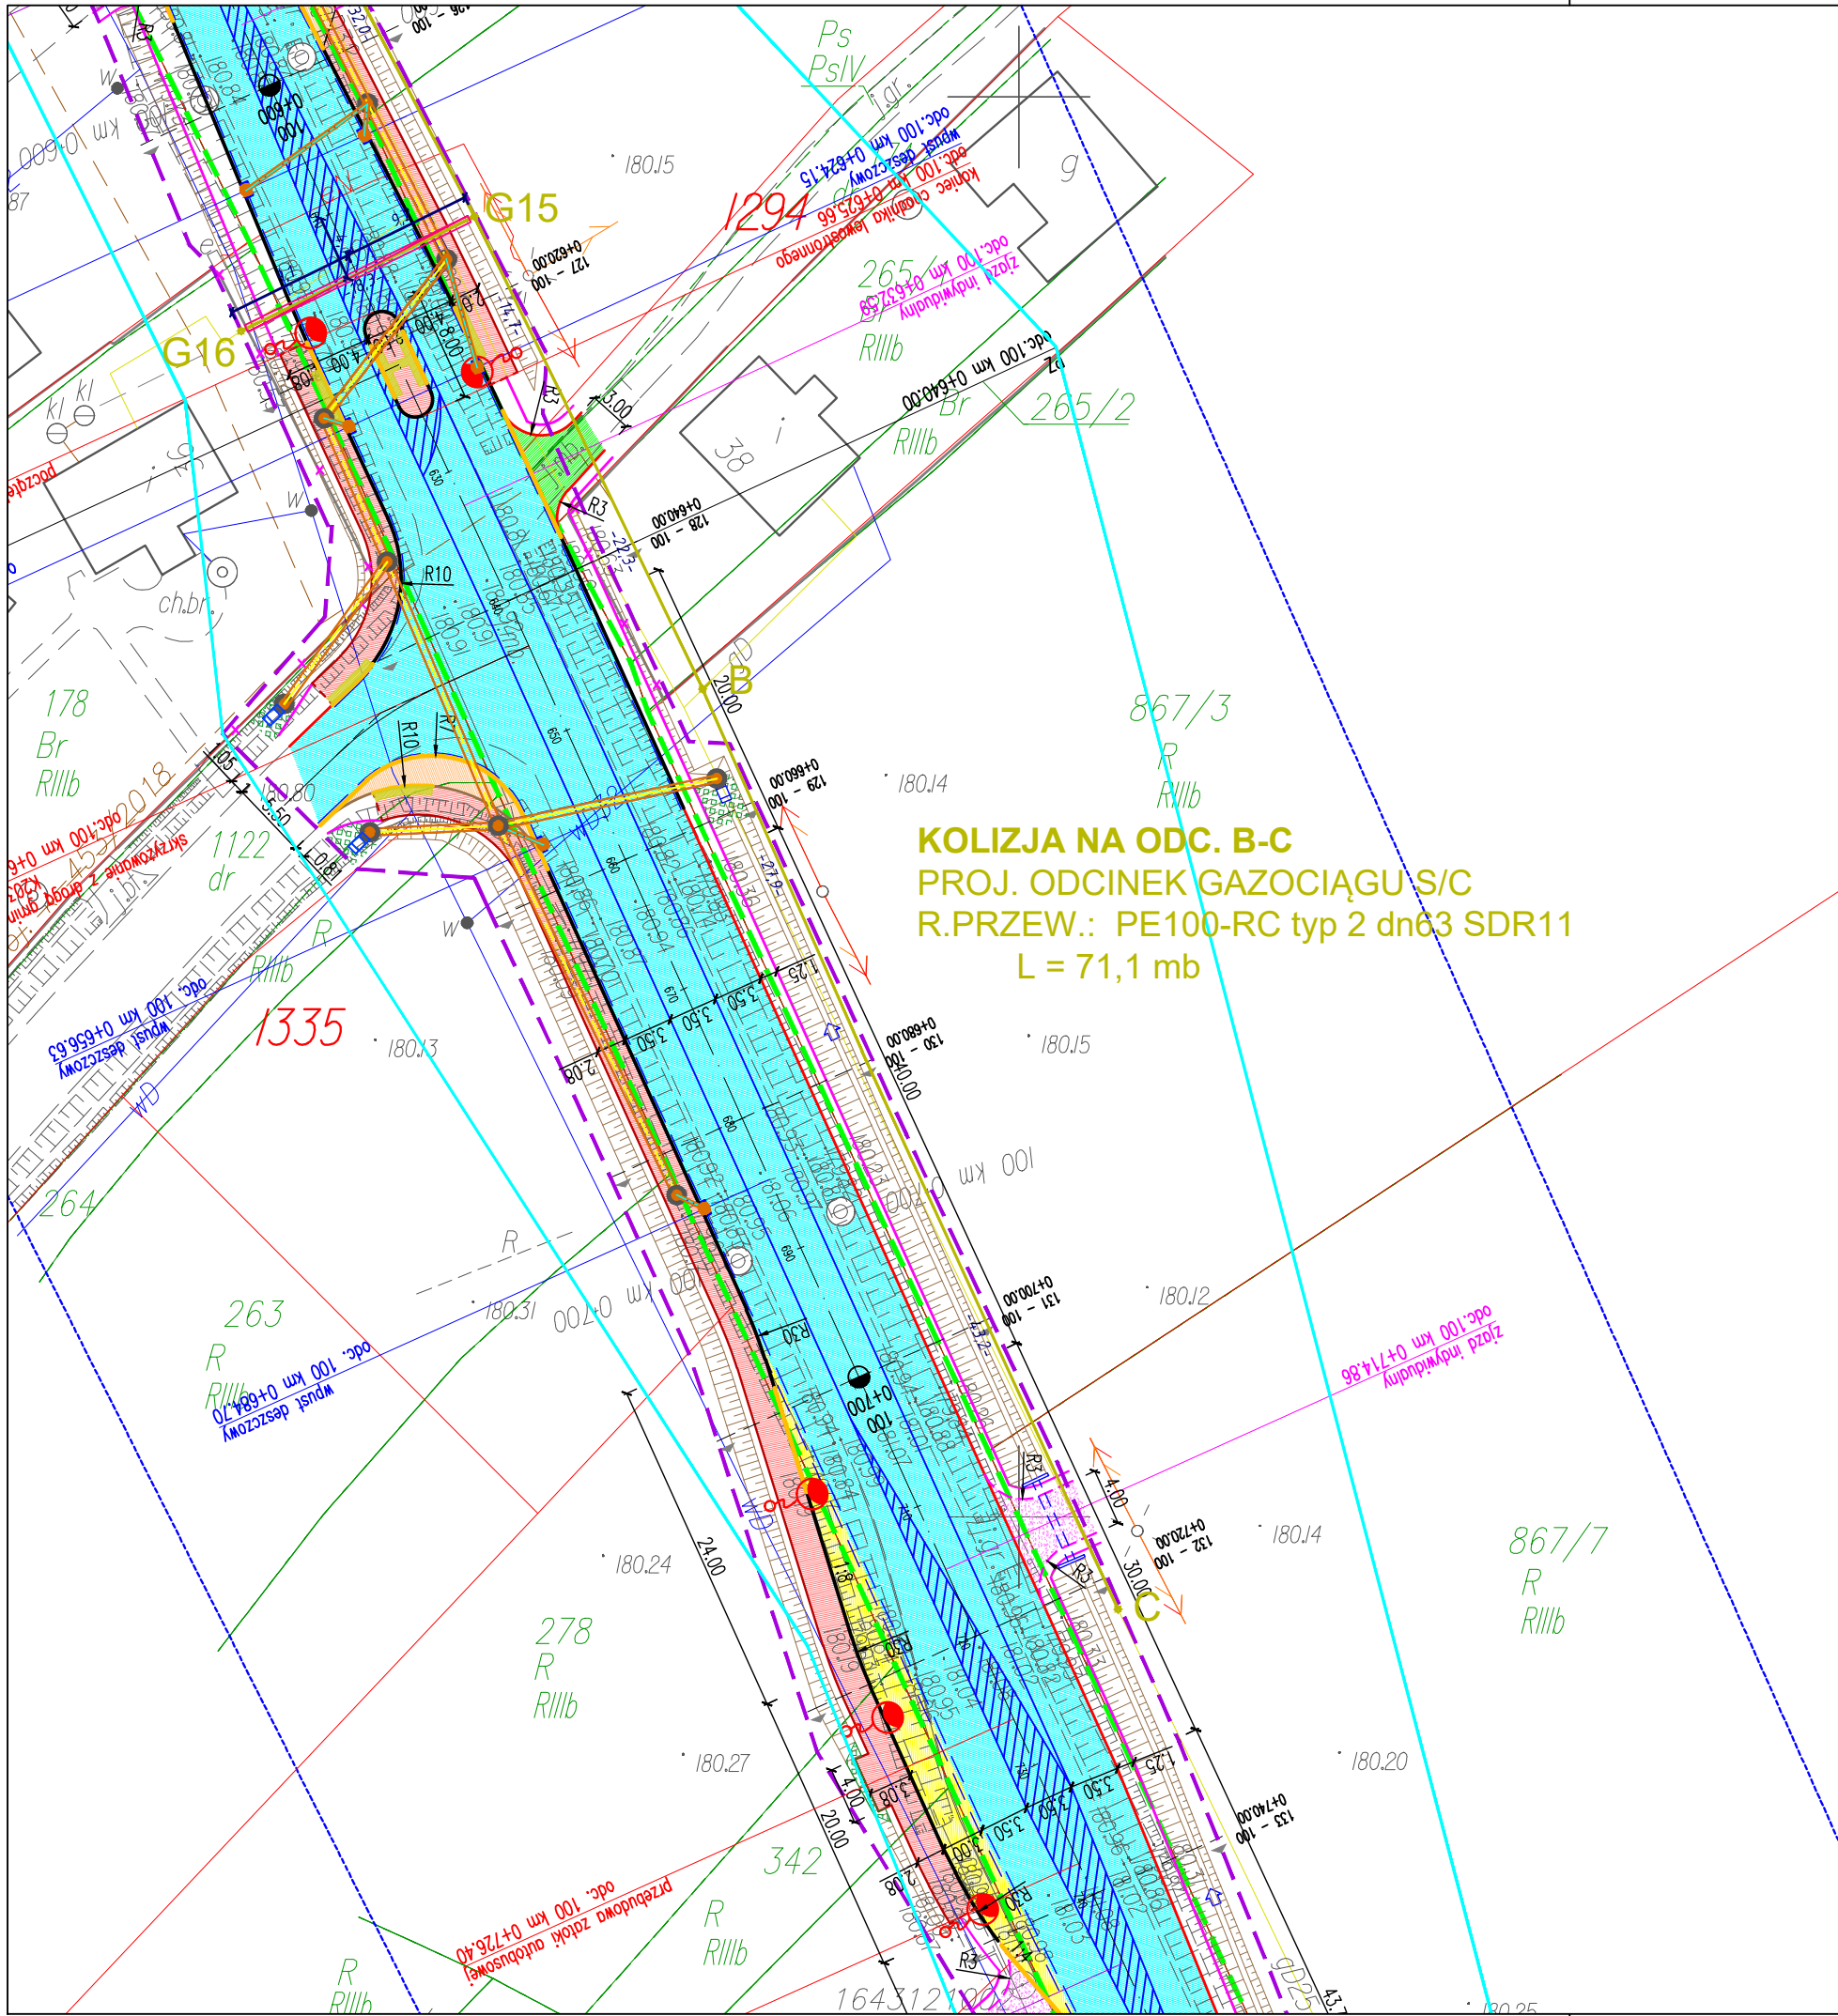



DROGA WOJEWÓDZKA 973  
klasa techniczna drogi : G kategoria ruchu : KR4


- LEGENDA DO BR. DROGOWEJ
- projektowana oś drogi
  - granica istniejącego pasa drogowego
  - projektowana linia rozgraniczająca
  - projektowana krawężnik jezdni bitumicznej
  - projektowana krawężnik pobocza z destruktu
  - projektowana krawężnik nawierzchni zjazdu z kruszywa łamanego 0/31.5
  - projektowany krawężnik betonowy 20x30 odkrycie 12 cm
  - projektowane obrzeże betonowe 8x30 zatopione
  - projektowane obrzeże betonowe 8x30
  - projektowany krawężnik betonowy 20x30 wysokość 2cm na przejściach 4cm na zjazdach / zatopiony
  - projektowany ściek przykrawężnikowy z dwóch rzędów kostki betonowej
  - projektowany wpust deszczowy
  - rów otwarty ze skarpą i kierunkiem splywu
  - projektowana bariera stalowa
  - projektowany przepust pod zjazdem z murem czołowym
  - projektowane korytko betonowe za poboczem

- LEGENDA DO BR. SANITARNEJ
- G2
  - G1
  - odcinek przebudowywanego gazociągu S/C w rurze osłonowej



Wykonawca:  Przedsiębiorstwo Drogowo-Mostowe S.A.  
ul. Drogowców 1  
39-200 Dębica



Inwestor:  Zarząd Województwa Małopolskiego  
ul. Basztowa 22  
31-156 Kraków

Opracowanie dokumentacji:  Biuro Projektów Michał Chrzanowski  
ul. Światowida 16G/1 30-429 Kraków  
tel. +48 603 793 210  
e-mail: chrzanowski.michal@gmail.com

Nazwa inwestycji "Rozbudowa DW 973 Żabno - Kozłów - zadanie 1  
zaprojektowanie i wykonanie robót budowlanych"

Przedmiot opracowania "Rozbudowa drogi wojewódzkiej DW 973 w m. Otfinów, Czyżów, Gorzyce, Nieciecza,  
Podlesie Dębowe oraz Żabno, gmina Żabno  
na odcinku w odc. 090 km 1+150 - odc. 100 km 2+800"

Tytuł rysunku PLAN SYTUACYJNY

Branża	SANITARNA				rodzaj opracowania
	imię i nazwisko	specjalność	nr uprawnień	podpis	
Funkcja	imię i nazwisko	specjalność	nr uprawnień	podpis	PW
Projektant	mgr inż. Grzegorz FURMAŃSKI	instalacyjna	NBUA-7342/43/98		
Sprawdził	mgr inż. Grzegorz PABJAN	instalacyjna	S-199/02		
Opracował		-	-		skala rysunku
Kraków, 10. 2021			numer rysunku	S-2.5 - GA	1:500