


ODCINEK 1-2

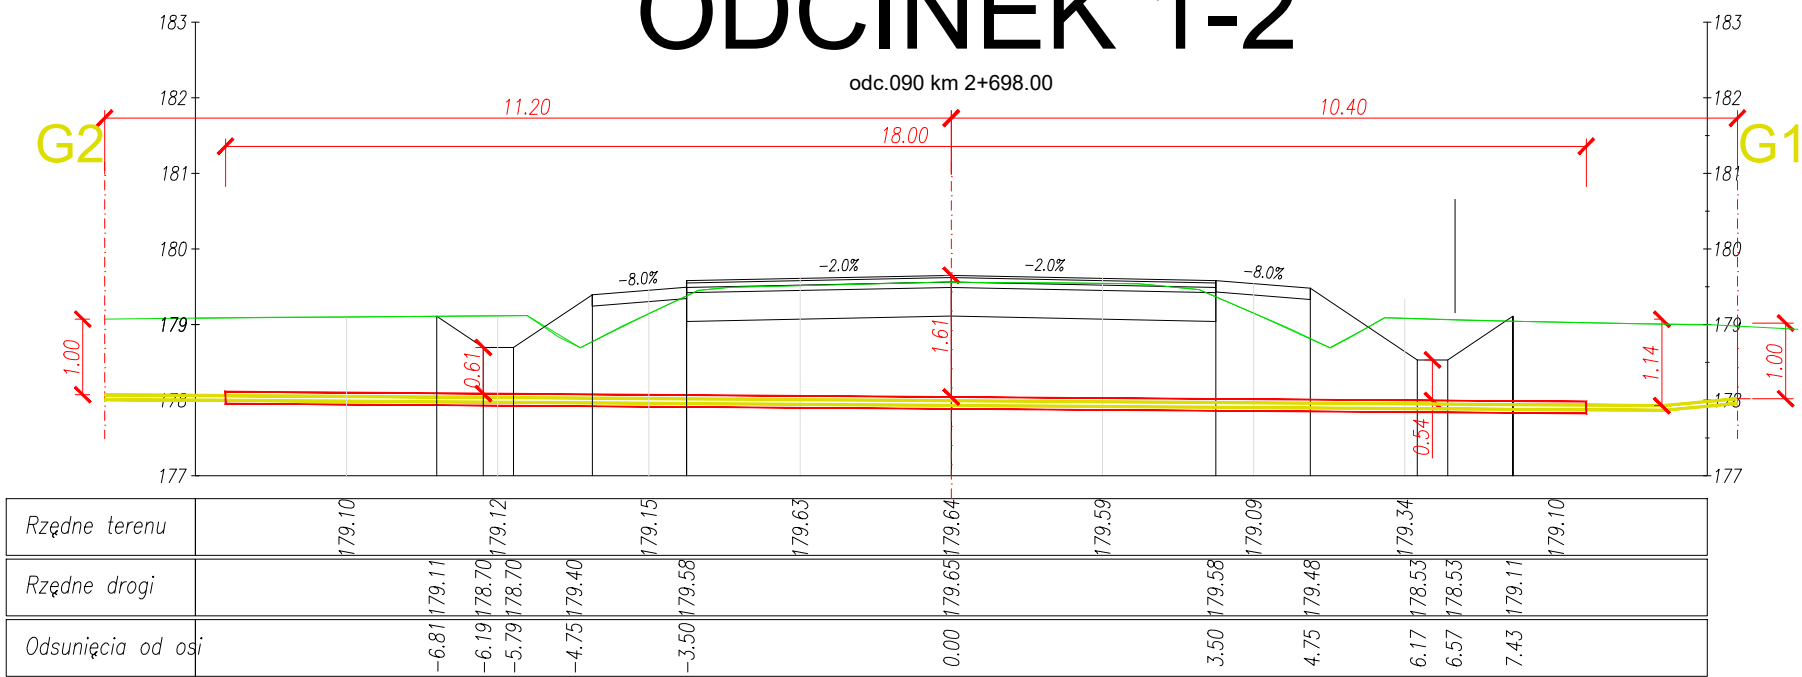

KOLIZJA NA ODC. 1-2

PROJ. ODCINEK GAZOCIĄGU S/C

R.PRZEW.: PE100-RC typ 2 dn63 SDR11

L=21,6 mb

R.OSŁON.: PE100-RC typ 2 dn110 SDR17

L=18,0mb

DROGA WOJEWÓDZKA 973
klasa techniczna drogi : G kategoria ruchu : KR4

- LEGENDA DO BR. DROGOWEJ
- projektowana oś drogi
 - granica istniejącego pasa drogowego
 - projektowana linia rozgraniczająca
 - projektowana krawężnik jezdni bitumicznej
 - projektowana krawężnik pobocza z destruktu
 - projektowana krawężnik nawierzchni zjazdu z kruszywa łamanego 0/31.5
 - projektowany krawężnik betonowy 20x30 odkrycie 12 cm
 - projektowane obrzeże betonowe 8x30 zatopione
 - projektowane obrzeże betonowe 8x30
 - projektowany krawężnik betonowy 20x30 wysokość 2cm na przejściach 4cm na zjazdach / zatopiony
 - projektowany ściek przykrawężnikowy z dwóch rzędów kostki betonowej
 - projektowany wpust deszczowy
 - rów otwarty ze skarpą i kierunkiem splywu
 - projektowana bariera stalowa
 - projektowany przepust pod zjazdem z murkiem czołowym
 - projektowane korytko betonowe za poboczem

LEGENDA DO BR. SANITARNEJ

odcinek przebudowywanego gazociągu S/C
w rurze ostonowej



Wykonawca:



Przedsiębiorstwo Drogowo-Mostowe S.A.
ul. Drogowców 1
39-200 Dębica

Inwestor:



Zarząd Województwa
Małopolskiego
ul. Basztowa 22
31-156 Kraków

Opracowanie dokumentacji:

way Biuro Projektów
Michał Chrzanowski
ul. Światowida 16G/1 30-429 Kraków
tel. +48 603 793 210
e-mail: chrzanowski.michal@gmail.com

Nazwa inwestycji

"Rozbudowa DW 973 Żabno - Kozłów - zadanie 1
zaprojektowanie i wykonanie robót budowlanych"

Przedmiot opracowania

"Rozbudowa drogi wojewódzkiej DW 973 w m. Otfinów, Czyżów, Gorzyce, Nieciecza,
Podlesie Dębowe oraz Żabno, gmina Żabno
na odcinku w odc. 090 km 1+150 - odc. 100 km 2+800"


Tytuł rysunku

PRZEKRÓJ POPRZECZNY -GAZOCIĄGI ŚREDNIOPRĘŻNE

Branża	SANITARNA				rodzaj opracowania
Funkcja	imię i nazwisko	specjalność	nr uprawnień	podpis	
Projektant	mgr inż. Grzegorz FURMAŃSKI	instalacyjna	NBUA-7342/43/98		PB
Sprawdził	mgr inż. Grzegorz PABJAN	instalacyjna	S-199/02		
Opracował		-	-		skala rysunku
Kraków, 10. 2021.			numer rysunku	S-3.1 - GA	1:500

ODCINEK 3-4

przekrój 107 odc.100 km 0+218.20

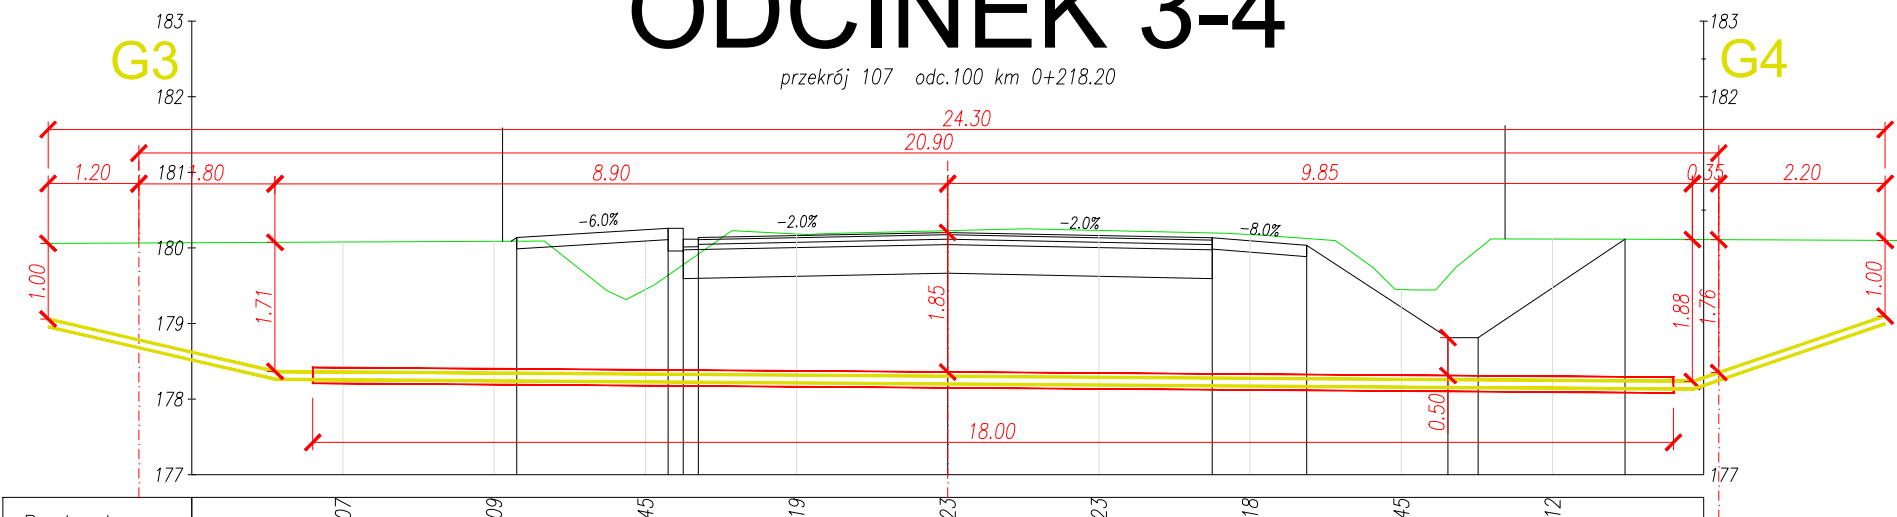



Rzędne terenu	180.07	180.09	179.45	180.19	180.23	180.18	179.45	180.12
Rzędne drogi		180.14	180.26	180.13	180.20	180.13	178.81	180.11
Odsunięcia od osi		-5.70	-3.70	-3.50	0.00	3.50	4.75	6.62


KOLIZJA NA ODC. 3-4
PROJ. ODCINEK GAZOCIAĞU S/C
R.PRZEW.: PE100-RC typ 2 dn90 SDR11
L = 21,0 mb
R.OSŁON.: PE100-RC typ 2 dn160 SDR17
L = 18,0mb


DROGA WOJEWÓDZKA 973
klasa techniczna drogi : G kategoria ruchu : KR4

- LEGENDA DO BR. DROGOWEJ
- projektowana oś drogi
 - granica istniejącego pasa drogowego
 - projektowana linia rozgraniczająca
 - projektowana krawędź jezdni bitumicznej
 - projektowana krawędź pobocza z destruktu
 - projektowana krawędź nawierzchni zjazdu z kruszywa łamanego 0/31.5
 - projektowany krawężnik betonowy 20x30 odkrycie 12 cm
 - projektowane obrzeże betonowe 8x30 zatopione
 - projektowane obrzeże betonowe 8x30
 - projektowany krawężnik betonowy 20x30 wysokość 2cm na przejściach 4cm na zjazdach / zatopiony
 - projektowany ściek przykrawężnikowy z dwóch rzędów kostki betonowej
 - projektowany wpust deszczowy
 - rów otwarty ze skarpą i kierunkiem splywu
 - projektowana bariera stalowa
 - projektowany przepust pod zjazdem z murem czołowym
 - projektowane korytko betonowe za poboczem

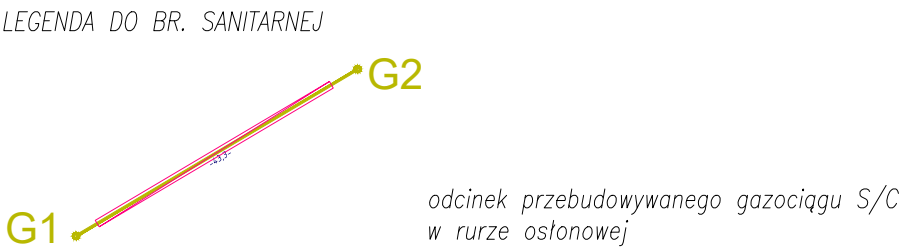

Wykonawca:  Przedsiębiorstwo Drogowo-Mostowe S.A.
ul. Drogowców 1
39-200 Dębica



Inwestor:  Zarząd Województwa Małopolskiego
ul. Basztowa 22
31-156 Kraków

Opracowanie dokumentacji:  Biuro Projektów Michał Chrzanowski
ul. Światowida 16G/1 30-429 Kraków
tel. +48 603 793 210
e-mail: chrzanowski.michal@gmail.com


Nazwa inwestycji "Rozbudowa DW 973 Żabno - Kozłów - zadanie 1
zaprojektowanie i wykonanie robót budowlanych"

Przedmiot opracowania "Rozbudowa drogi wojewódzkiej DW 973 w m. Otfinów, Czyżów, Gorzyce, Nieciecza,
Podlesie Dębowe oraz Żabno, gmina Żabno
na odcinku w odc. 090 km 1+150 - odc. 100 km 2+800"



Tytuł rysunku PRZEKRÓJ POPRZECZNY -GAZOCIAĞI ŚREDNIOPRĘŻNE

Branża	SANITARNA				rodzaj opracowania
Funkcja	imię i nazwisko	specjalność	nr uprawnień	podpis	
Projektant	mgr inż. Grzegorz FURMAŃSKI	instalacyjna	NBUA-7342/43/98		PB
Sprawdził	mgr inż. Grzegorz PABJAN	instalacyjna	S-199/02		
Opracował		-	-		skala rysunku
Kraków, 10. 2021.			numer rysunku	S-3.2 - GA	1:500

przekrój 125 odc.100 km 0+582.30

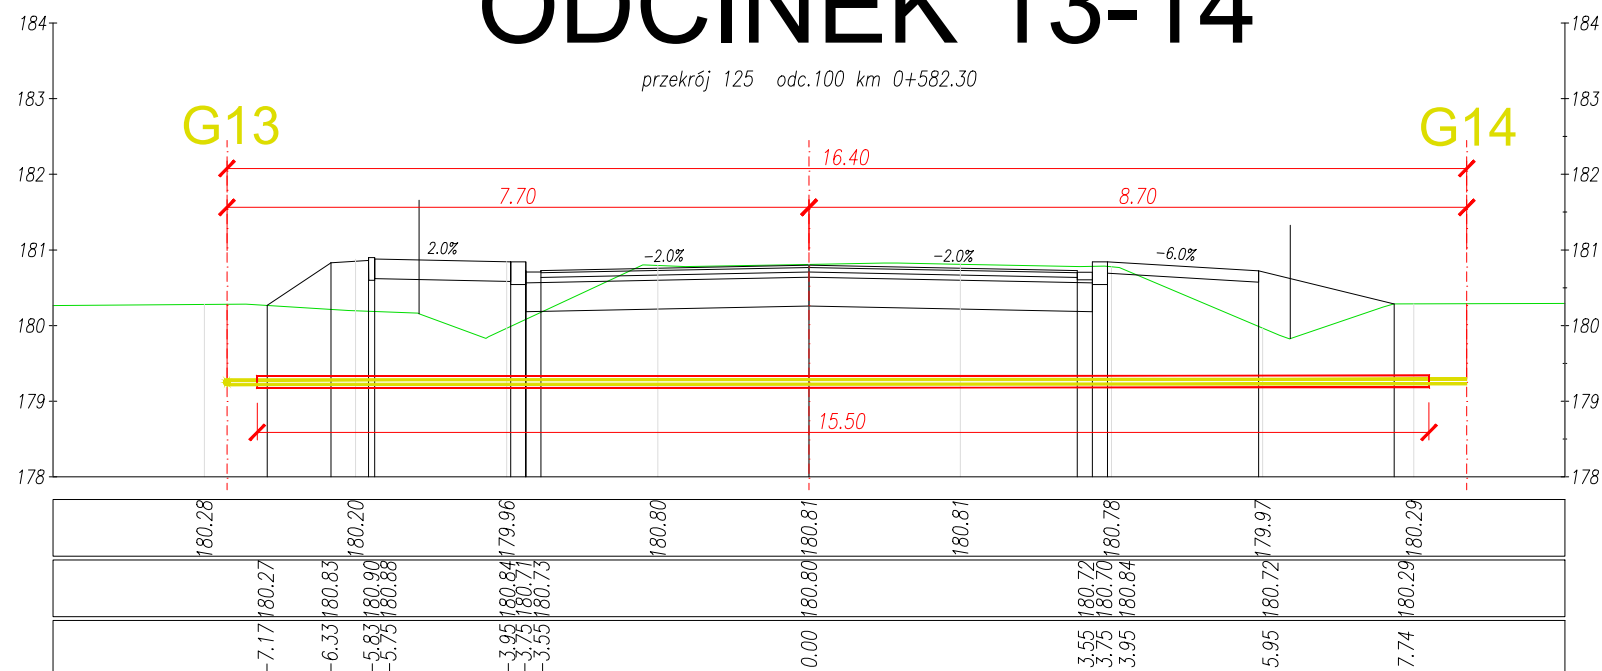


$L = 15,5 \text{ mb}$
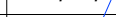
<i>Branża</i>	SANITARNA				<i>rodzaj opracowania</i>
<i>Funkcja</i>	<i>imię i nazwisko</i>	<i>specjalność</i>	<i>nr uprawnień</i>	<i>podpis</i>	
<i>Projektant</i>	mgr inż. Grzegorz FURMAŃSKI	instalacyjna	NBUA-7342/43/98		PB
<i>Sprawdził</i>	mgr inż. Grzegorz PABJAN	instalacyjna	S-199/02		
<i>Opracował</i>		-	-		<i>skala rysunku</i>
Kraków, 10. 2021.			<i>numer rysunku</i>	S-3.4 - GA	1:500

ODCINEK 15-16

przekrój 127 odc.100 km 0+614.70

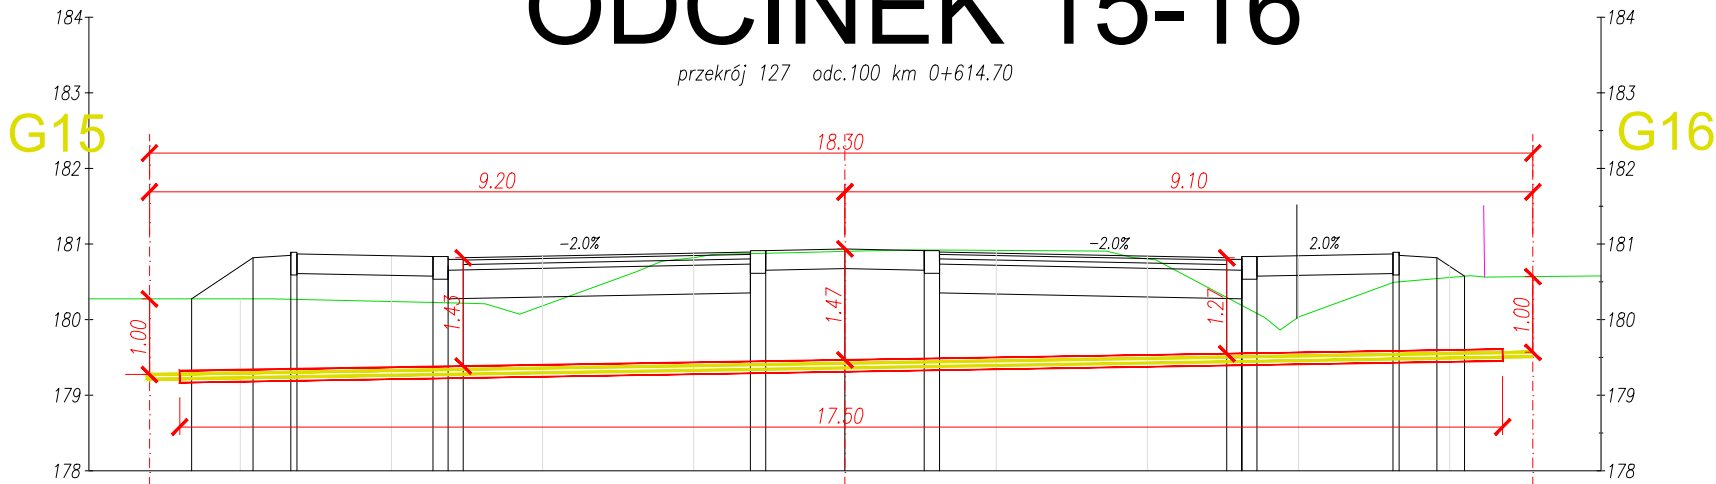

Rzędne terenu		180.28	180.24	180.18	180.82	180.90	180.92	180.80	180.04	180.56
Rzędne drogi		180.28	180.82	180.80	180.82	180.89	180.91	180.82	180.89	180.56
Odsunięcia od osi		-8.64	-7.83	-7.33	-7.25	-5.45	-5.25	-5.05	-1.25	-1.05


KOLIZJA NA ODC. 15-16
PROJ. ODCINEK GAZOCIĄGU S/C
R.PRZEW.: PE100-RC typ 2 dn63 SDR11
L = 18,3 mb
R.OSŁON.: PE100-RC typ 2 dn110 SDR17
L = 17,5 mb

DROGA WOJEWÓDZKA 973
klasa techniczna drogi : G kategoria ruchu : KR4

LEGENDA DO BR. DROGOWEJ

- projektowana oś drogi
- granica istniejącego pasa drogowego
- projektowana linia rozgraniczająca
- projektowana krawędź jezdni bitumicznej
- projektowana krawędź pobocza z destruktu
- projektowana krawędź nawierzchni zjazdu z kruszywa łamanego 0/31.5
- projektowany krawężnik betonowy 20x30 odkrycie 12 cm
- projektowane obrzeże betonowe 8x30 zatopione
- projektowane obrzeże betonowe 8x30
- projektowany krawężnik betonowy 20x30 wysokość 2cm na przejściach 4cm na zjazdach / zatopiony
- projektowany ściek przykrawężnikowy z dwóch rzędów kostki betonowej
- projektowany wpust deszczowy
- rów otwarty ze skarpą i kierunkiem splywu
- projektowana bariera stalowa
- projektowany przepust pod zjazdem z murem czołowym
- projektowane korytko betonowe za poboczem

LEGENDA DO BR. SANITARNEJ

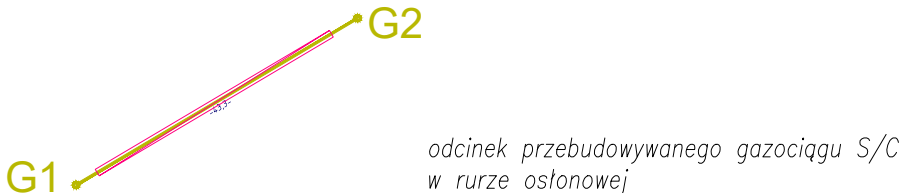

Wykonawca:



Przedsiębiorstwo Drogowo-Mostowe S.A.
ul. Drogowców 1
39-200 Dębica

Inwestor:



Zarząd Województwa
Małopolskiego
ul. Basztowa 22
31-156 Kraków

Opracowanie dokumentacji:

way Biuro Projektów
Michał Chrzanowski
ul. Światowida 16G/1 30-429 Kraków
tel. +48 603 793 210
e-mail: chrzanowski.michal@gmail.com

Nazwa inwestycji

"Rozbudowa DW 973 Żabno - Kozłów - zadanie 1
zaprojektowanie i wykonanie robót budowlanych"

Przedmiot opracowania

"Rozbudowa drogi wojewódzkiej DW 973 w m. Otfinów, Czyżów, Gorzyce, Nieciecza,
Podlesie Dębowe oraz Żabno, gmina Żabno
na odcinku w odc. 090 km 1+150 - odc. 100 km 2+800"

Tytuł rysunku

PRZEKRÓJ POPRZECZNY -GAZOCIĄGI ŚREDNIOPRĘŻNE

Branża	SANITARNA				rodzaj opracowania
Funkcja	imię i nazwisko	specjalność	nr uprawnień	podpis	
Projektant	mgr inż. Grzegorz FURMAŃSKI	instalacyjna	NBUA-7342/43/98		PB
Sprawdził	mgr inż. Grzegorz PABJAN	instalacyjna	S-199/02		
Opracował		-	-		skala rysunku 1:500
Kraków, 10. 2021.			numer rysunku	S-3.4 - GA	