


DROGA WOJEWÓDZKA 973
klasa techniczna drogi : G kategoria ruchu : KR4

- LEGENDA DO BR. DROGOWEJ
- projektowana oś drogi
 - granicz istniejącego pasa drogowego
 - projektowana linia rozgraniczająca
 - projektowana krawędź jezdni bitumicznej
 - projektowana krawędź pobocza z destruktu
 - projektowana krawędź nawierzchni zjazdu z kruszywa łamanego 0/31.5
 - projektowany krawężnik betonowy 20x30 odkrycie 12 cm
 - projektowane obrzeże betonowe 8x30 zatopione
 - projektowane obrzeże betonowe 8x30
 - projektowany krawężnik betonowy 20x30 wysokość 2cm na przejściach 4cm na zjazdach / zatopiony
 - projektowany ściek przykrawężnikowy z dwóch rzędów kostki betonowej
 - projektowany wpust deszczowy
 - rów otwarty ze skarpą i kierunkiem splywu
 - projektowana bariera stalowa
 - projektowany przepust pod zjazdem z murem czołowym
 - projektowane korytko betonowe za poboczem

- LEGENDA DO BR. SANITARNEJ
- projektowany kanał deszczowy
 - projektowane studnie na kanale deszczowym




Wykonawca:




Przedsiębiorstwo Drogowo-Mostowe S.A.
ul. Drogowców 1
39-200 Dębica

Inwestor:



Zarząd Województwa Małopolskiego
ul. Basztowa 22
31-156 Kraków


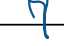
Opracowanie dokumentacji:




Nazwa inwestycji "Rozbudowa DW 973 Żabno - Kozłów - zadanie 1 zaprojektowanie i wykonanie robót budowlanych"

Przedmiot opracowania "Rozbudowa drogi wojewódzkiej DW 973 w m. Otfinów, Czyżów, Gorzyce, Nieciecza, Podlesie Dębowe oraz Żabno, gmina Żabno na odcinku w odc. 090 km 1+150 - odc. 100 km 2+800"

Tytuł rysunku PLAN SYTUACYJNY

Branża	SANITARNA				rodzaj opracowania
	Funkcja	imię i nazwisko	specjalność	nr uprawnień	podpis
Projektant	mgr inż. Grzegorz FURMAŃSKI	instalacyjna	NBUA-7342/43/98		
Sprawdził	mgr inż. Grzegorz PABJAN	instalacyjna	S-199/02		
Opracował		-	-		
Kraków, czerwiec 2020			numer rysunku	S-2.1 - KD	
					skala rysunku 1:500

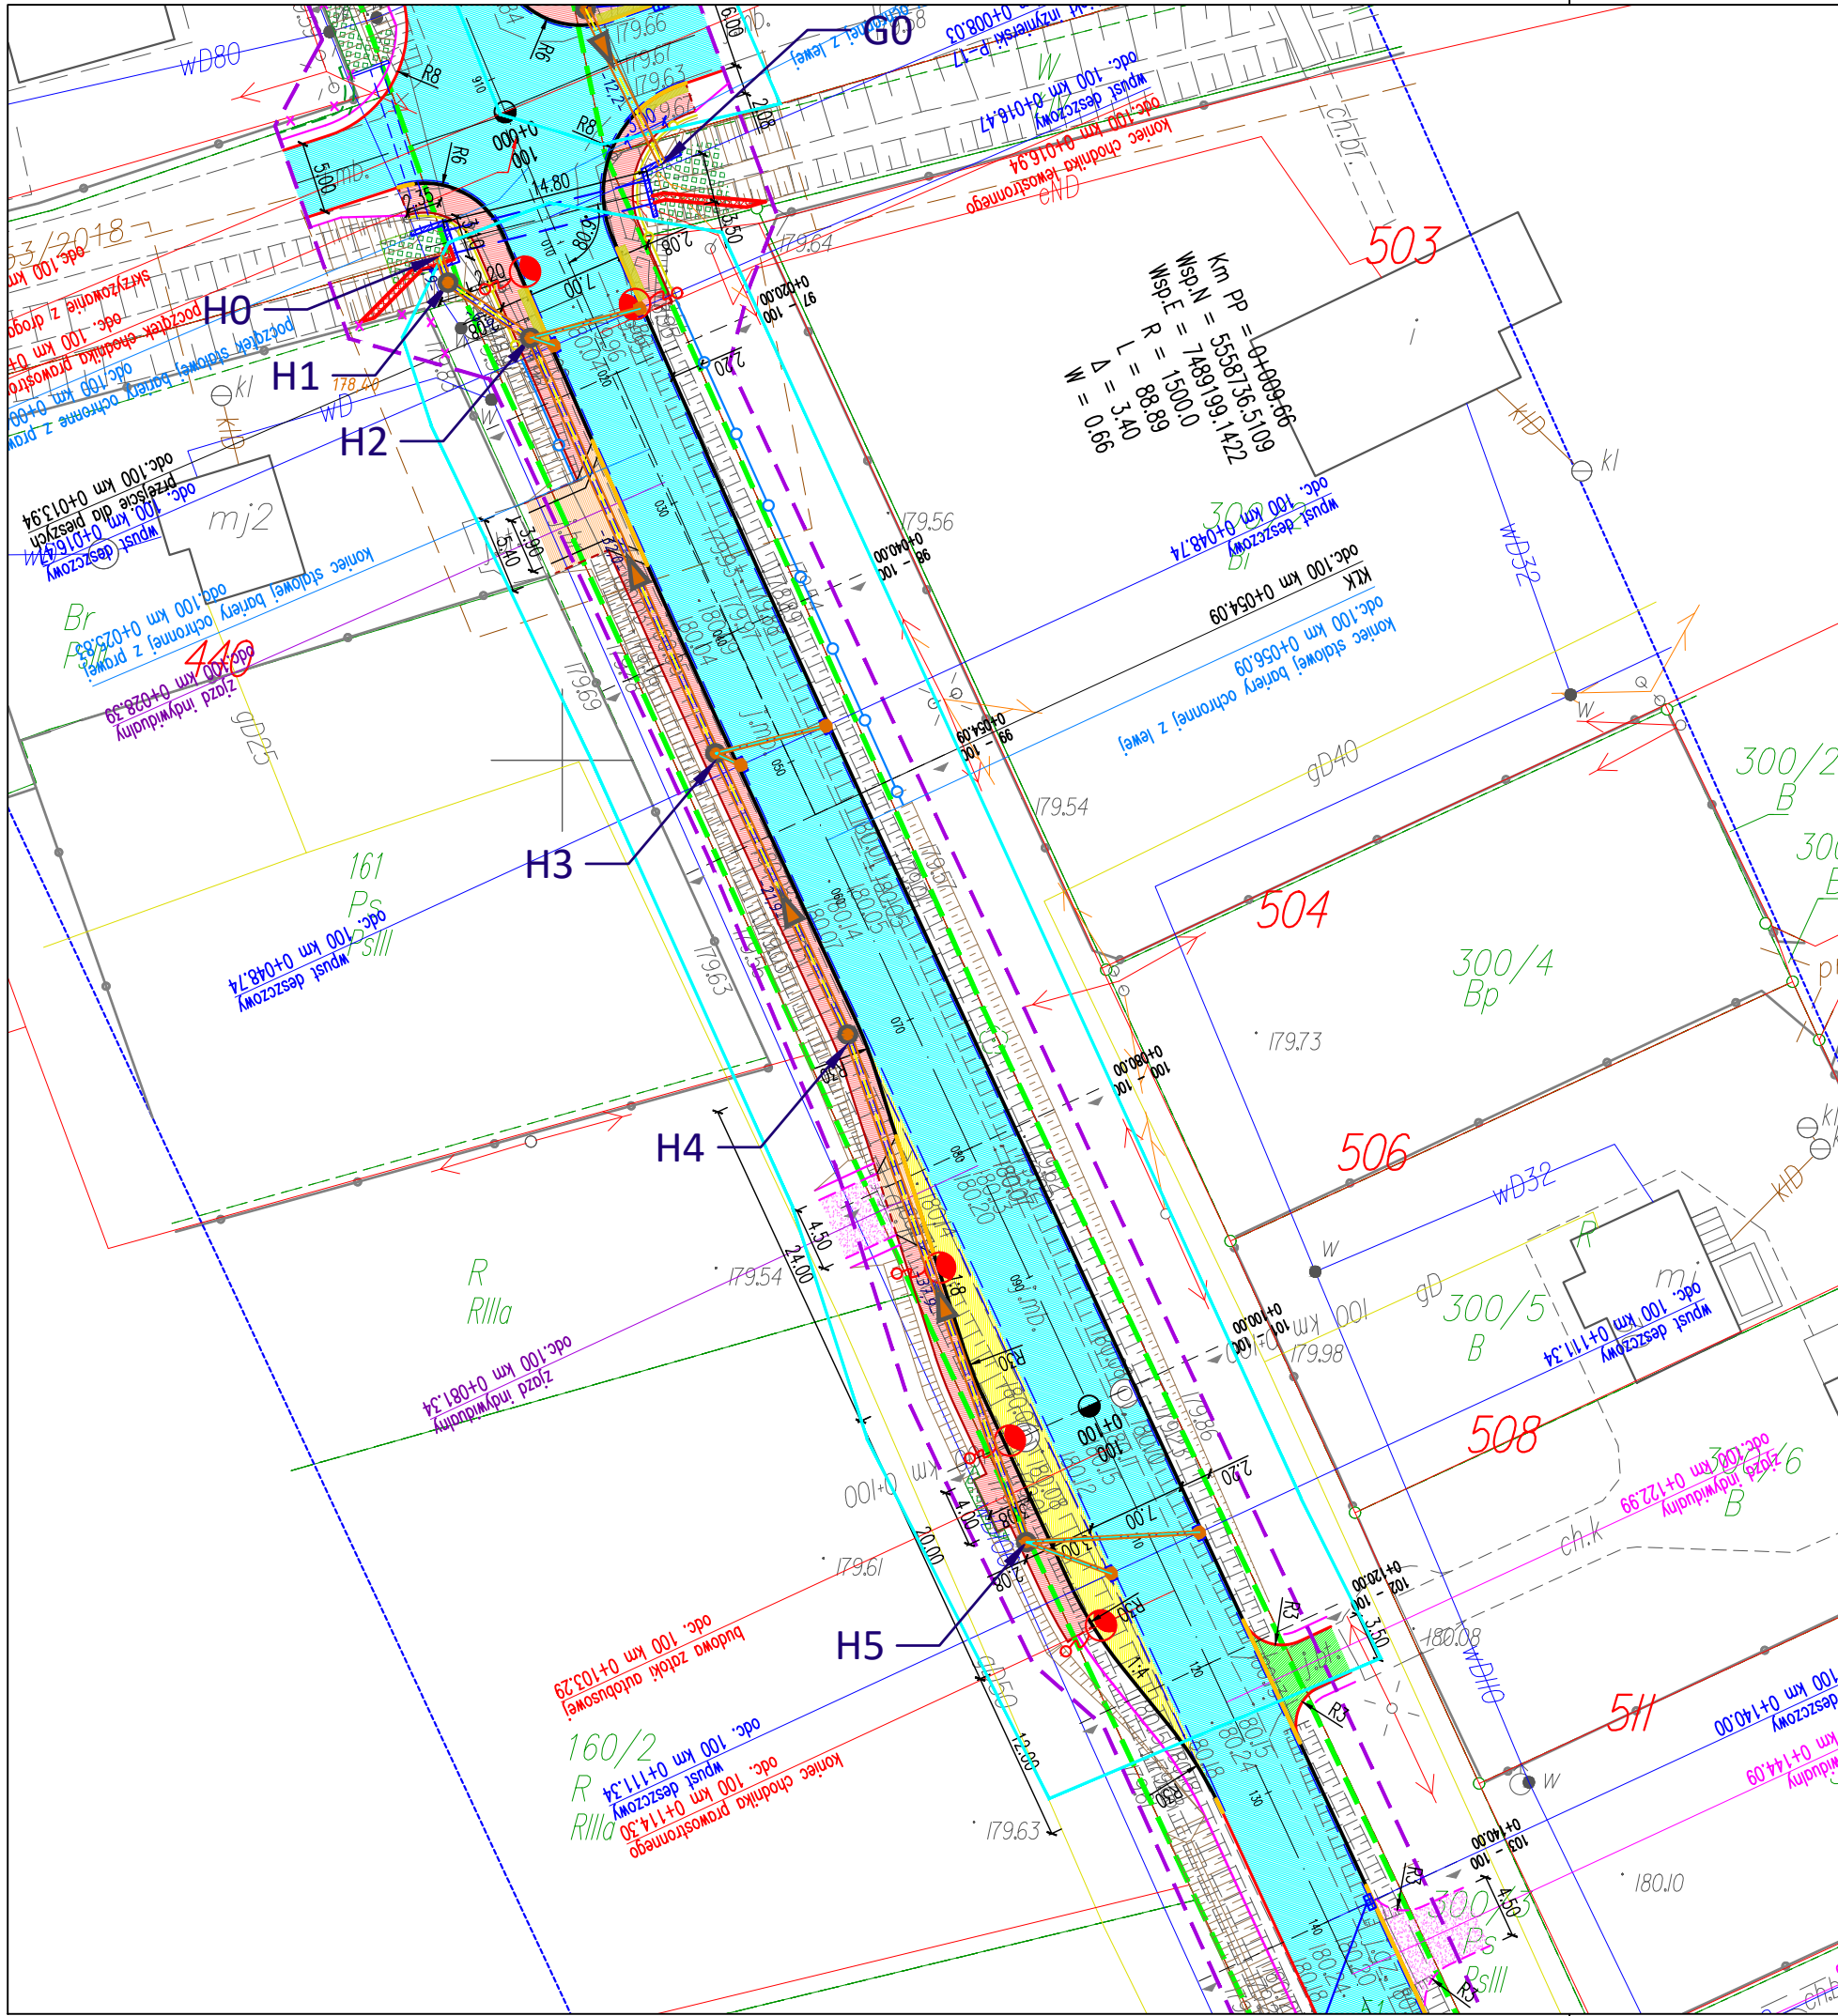



DROGA WOJEWÓDZKA 973
klasa techniczna drogi : G kategoria ruchu : KR4


- LEGENDA DO BR. DROGOWEJ
- projektowana oś drogi
 - granica istniejącego pasa drogowego
 - projektowana linia rozgraniczająca
 - projektowana krawędź jezdni bitumicznej
 - projektowana krawędź pobocza z destruktu
 - projektowana krawędź nawierzchni zjazdu z kruszywa łamanego 0/31.5
 - projektowany krawężnik betonowy 20x30 odkrycie 12 cm
 - projektowane obrzeże betonowe 8x30 zatopione
 - projektowane obrzeże betonowe 8x30
 - projektowany krawężnik betonowy 20x30 wysokość 2cm na przejściach 4cm na zjazdach / zatopiony
 - projektowany ściek przykrawężnikowy z dwóch rzędów kostki betonowej
 - projektowany wpust deszczowy
 - rów otwarty ze skarpą i kierunkiem splywu
 - projektowana bariera stalowa
 - projektowany przepust pod zjazdem z murem czołowym
 - projektowane korytko betonowe za poboczem

- LEGENDA DO BR. SANITARNEJ
- projektowany kanał deszczowy
 - projektowane studnie na kanale deszczowym



Wykonawca:  Przedsiębiorstwo Drogowo-Mostowe S.A.
ul. Drogowców 1
39-200 Dębica



Inwestor:  Zarząd Województwa Małopolskiego
ul. Basztowa 22
31-156 Kraków

Opracowanie dokumentacji:  Biuro Projektów Michał Chrzanowski
ul. Światowida 16G/1 30-429 Kraków
tel. +48 603 793 210
e-mail: chrzanowski.michal@gmail.com

Nazwa inwestycji "Rozbudowa DW 973 Żabno - Kozłów - zadanie 1
zaprojektowanie i wykonanie robót budowlanych"

Przedmiot opracowania "Rozbudowa drogi wojewódzkiej DW 973 w m. Otfinów, Czyżów, Gorzyce, Nieciecza,
Podlesie Dębowe oraz Żabno, gmina Żabno
na odcinku w odc. 090 km 1+150 - odc. 100 km 2+800"

Tytuł rysunku PLAN SYTUACYJNY

Branża	SANITARNA				rodzaj opracowania
	Funkcja	imię i nazwisko	specjalność	nr uprawnień	
Projektant	mgr inż. Grzegorz FURMAŃSKI	instalacyjna	NBUA-7342/43/98		PB
Sprawdził	mgr inż. Grzegorz PABJAN	instalacyjna	S-199/02		
Opracował		-	-		skala rysunku
Kraków, czerwiec 2020			numer rysunku	S-2.2 - KD	1:500



Tytuł rysunku		PLAN SYTUACYJNY			
Branża	SANITARNA				rodzaj opracowania PB
Funkcja	imię i nazwisko	specjalność	nr uprawnień	podpis	
Projektant	mgr inż. Grzegorz FURMAŃSKI	instalacyjna	NBUA-7342/43/98		
Sprawdził	mgr inż. Grzegorz PABJAN	instalacyjna	S-199/02		
Opracował		-	-		
Kraków, czerwiec 2020			numer rysunku	S-2.3 - KD	skala rysunku 1:500