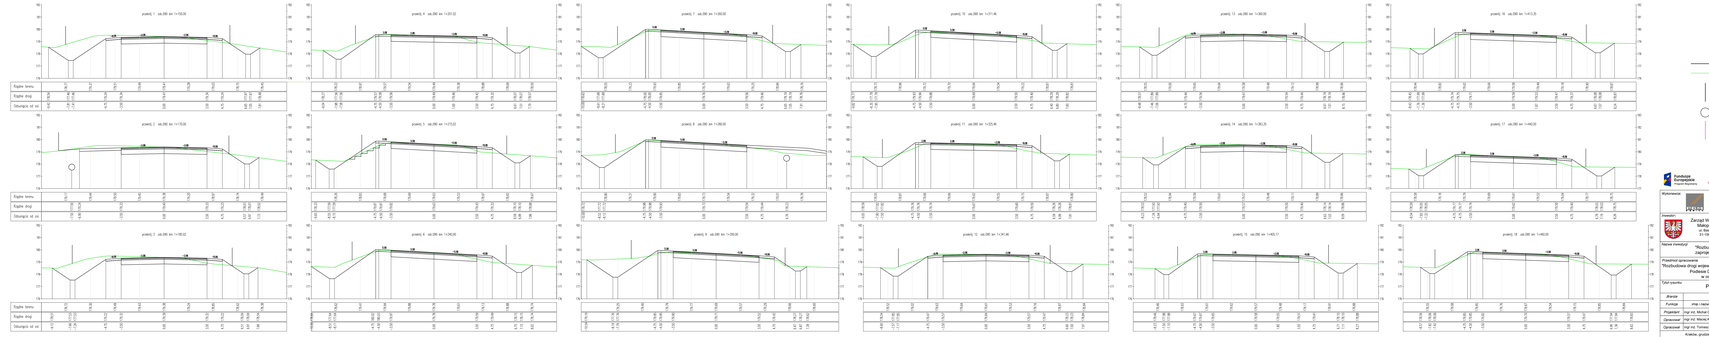

Fundusze Europejskie Program Regionalny

MAŁOPOLSKA

Unia Europejska Europejski Fundusz Rozwoju Regionalnego

Wykonawca

Przedsiębiorstwo Drogowo-Mostowe S.A.
ul. Drogowców 1
39-200 Dębica

Zarząd Województwa Małopolskiego
ul. Basztowa 22
31-156 Kraków

Opracował

Biuro Projektów Drogowych
Richal Drożnowski
ul. Tarnowska 19/21, 32-426 Kraków
tel. 12 266 40 00, 606 123 456
e-mail: drozniowski.richal@gmail.com

Nazwa inwestycji

"Rozbudowa DW 973 Zabno – Kozłów – zadanie 1 zagospodarowanie i wykonanie robót budowlanych"

Przedmiot opracowania

"Rozbudowa drogi wojewódzkiej DW 973 w m. Ołtowie, Czyżów, Gorzyce, Nieciecza, Podwale Dębowe oraz Zabno, gmina Zabno na odcinku w km: 0+000 km 1+720 - odc. 100 km 2+4500"

Tytuł rysunku

PRZEKROJE POPRZECZNE

Branża	BRANŻOWA				nr/kol. opracowania
Funkcja	imię i nazwisko	specjalność	nr uprawnień	podpis	
Projektant	mgr inż. Michał Drożnowski	drogowa	lubelskie/0123/PWOD/11		PW
Opracował	mgr inż. Wanda Kuczewska	-	-		
Sprawdził	mgr inż. Tomasz Bator	-	-		data opracow.
Kraków, grudzień 2023			numer rysunku	5.1	skala 1:100