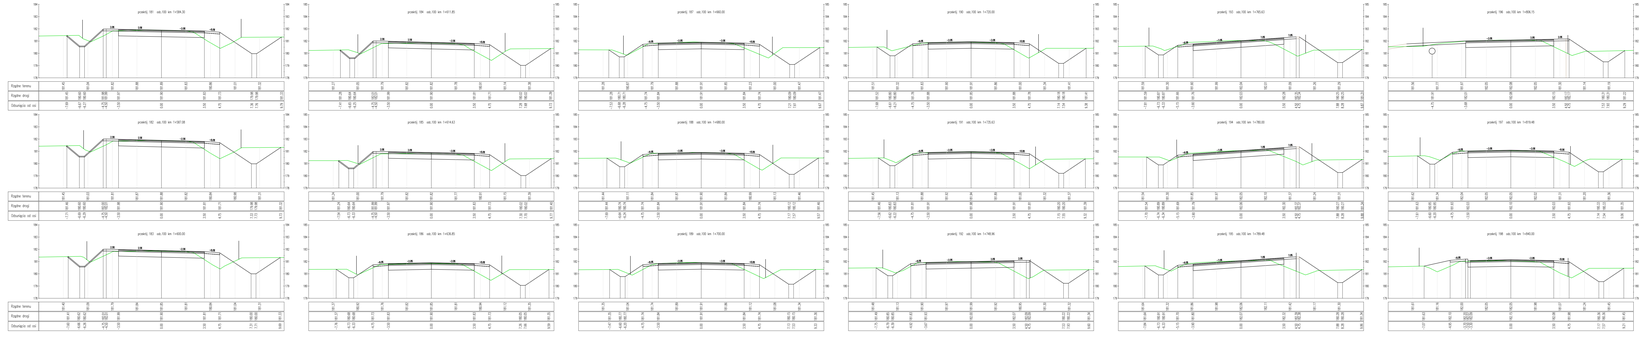

Fundusze Europejskie Program Regionalny

MAŁOPOLSKA

Unia Europejska Europejski Fundusz Rozwoju Regionalnego

Wykonawca:	Przedsiębiorstwo Drogowo-Mostowe S.A. ul. Drogowców 1 39-200 Dębica
Zamawiający:	Zarząd Województwa Małopolskiego ul. Basztowa 22 31-156 Kraków
Opracował:	Biuro Projektów Michał Chrzanowski ul. Bosakowska 16/21, 30-839 Kraków tel. 606 140 140 e-mail: michal.chrzanowski.biuro@gmail.com
Nazwa inwestycji:	"Rozbudowa DW 973 Zabno - Kozłów - zadanie 1 zagospodarowanie i wykonanie robót budowlanych"
Przedmiot opracowania:	"Rozbudowa drogi wojewódzkiej DW 973 w m. Ołtarzew, Czyżów, Gorzyce, Nieciecza, Podlesie Dębowe oraz Zabno, gmina Zabno na odcinku w odc. 000 km 1+150 - odc. 103 km 2+850"
Tytuł rysunku:	PRZEKROJE POPRZECZNE

zlecenie		PROJEKTOWE				nazwa pliku rysunku
Funkcja	imię i nazwisko	specjalność	nr uprawnień	podpis		
Projektant	mgr inż. Michał Chrzanowski	drogowa	DOŚ/0007/POOD/13			PW
Opracował	mgr inż. Mikołaj Kuchmierski	-	-			
Sprawdził	mgr inż. Tomasz Bator	-	-			skala rysunku
Kraków, grudzień 2021		numer zeszytu				1:100