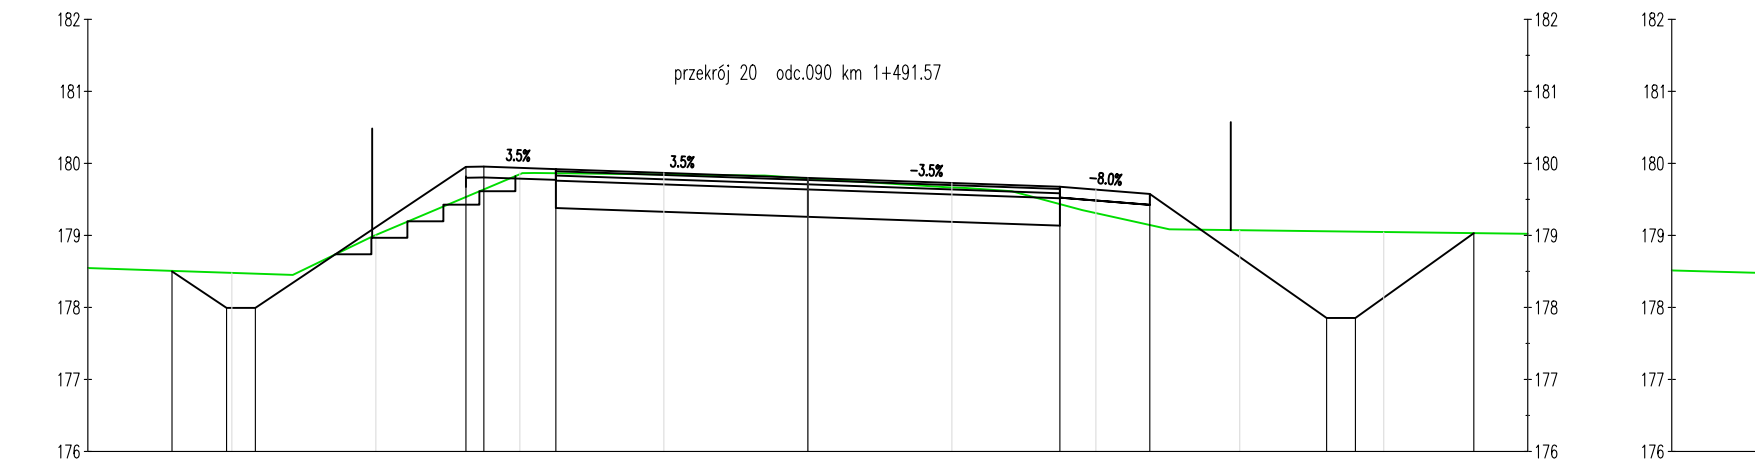
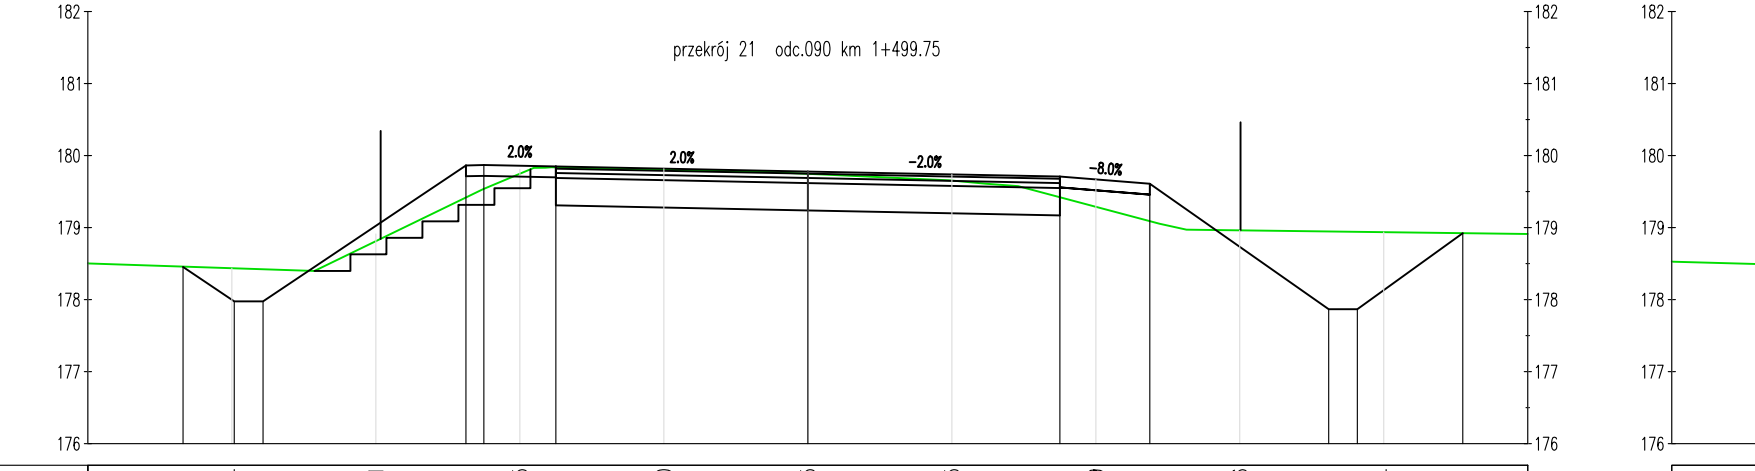
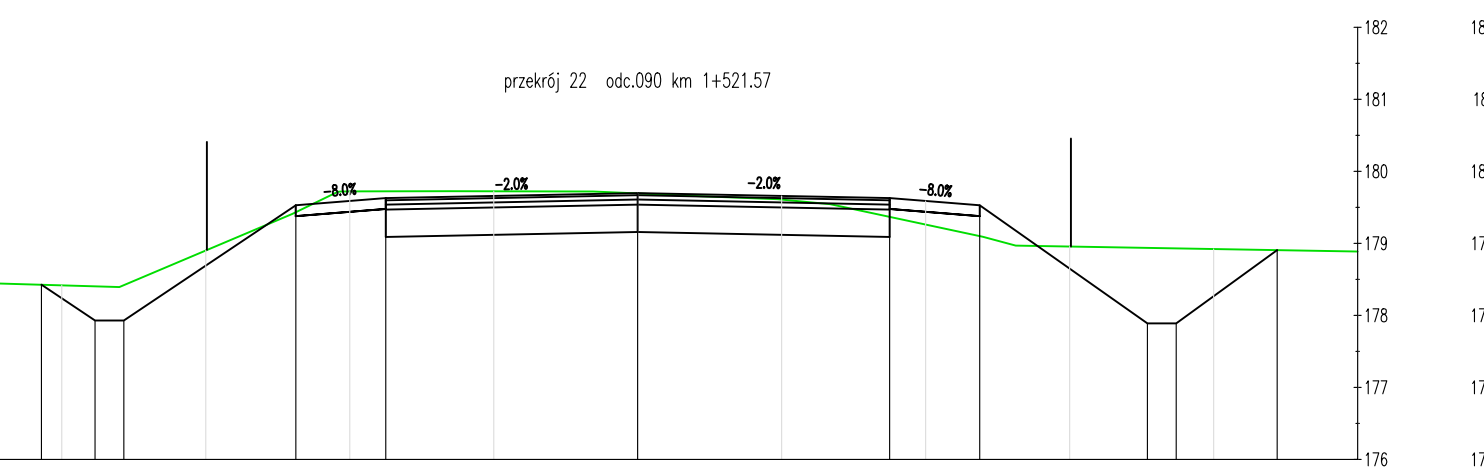
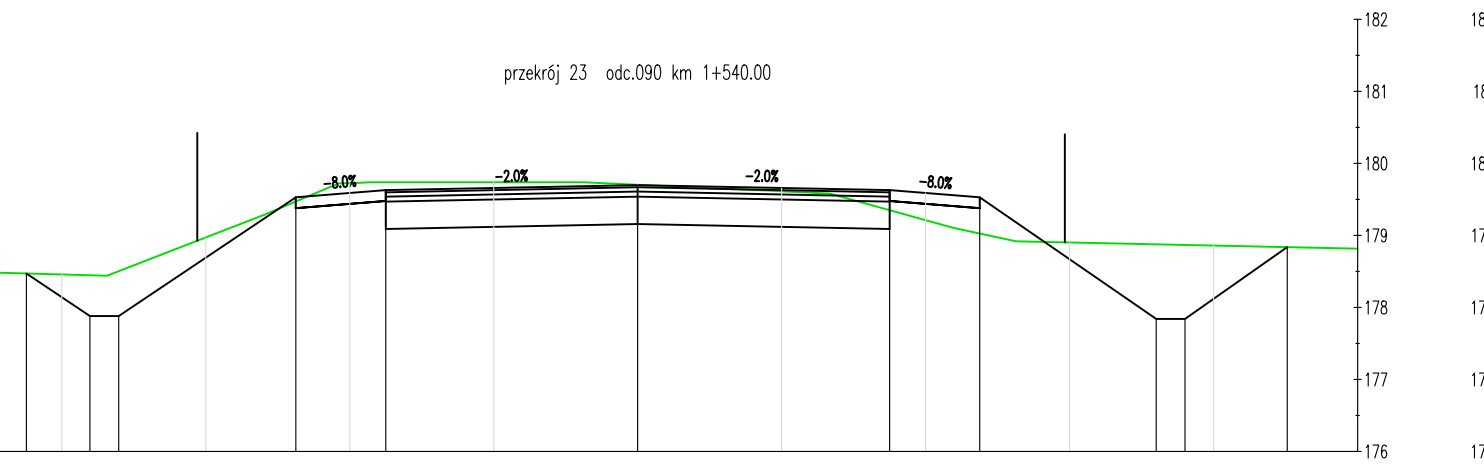
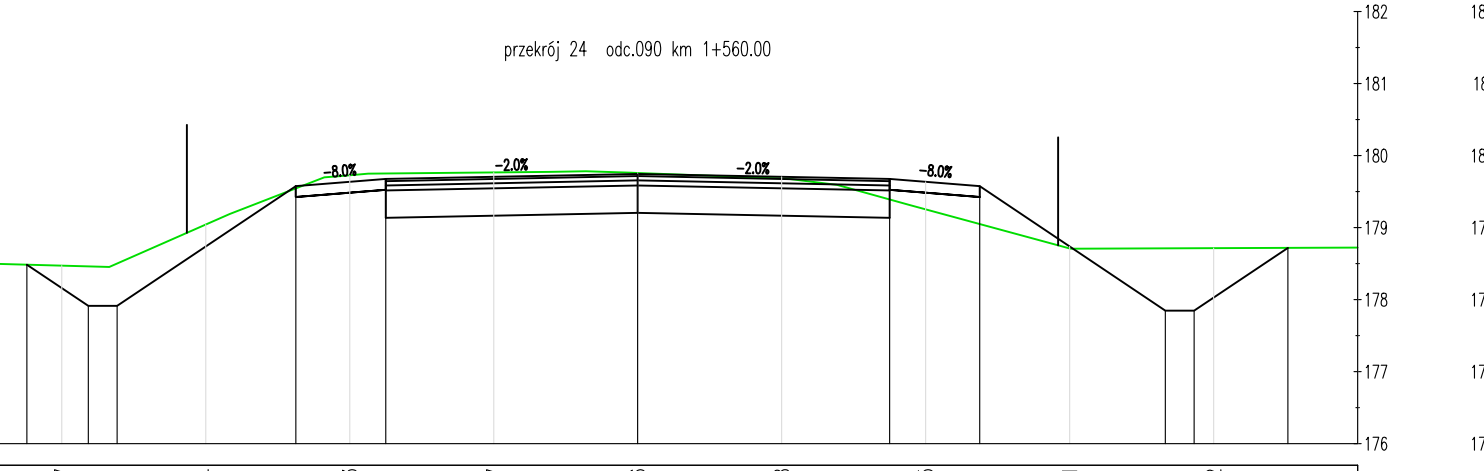
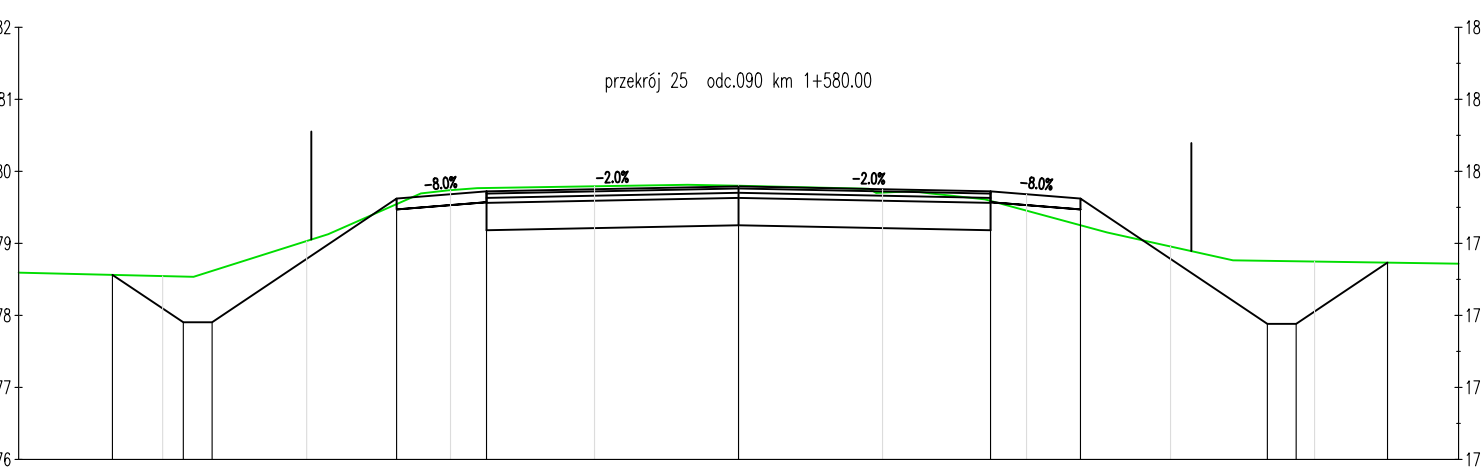
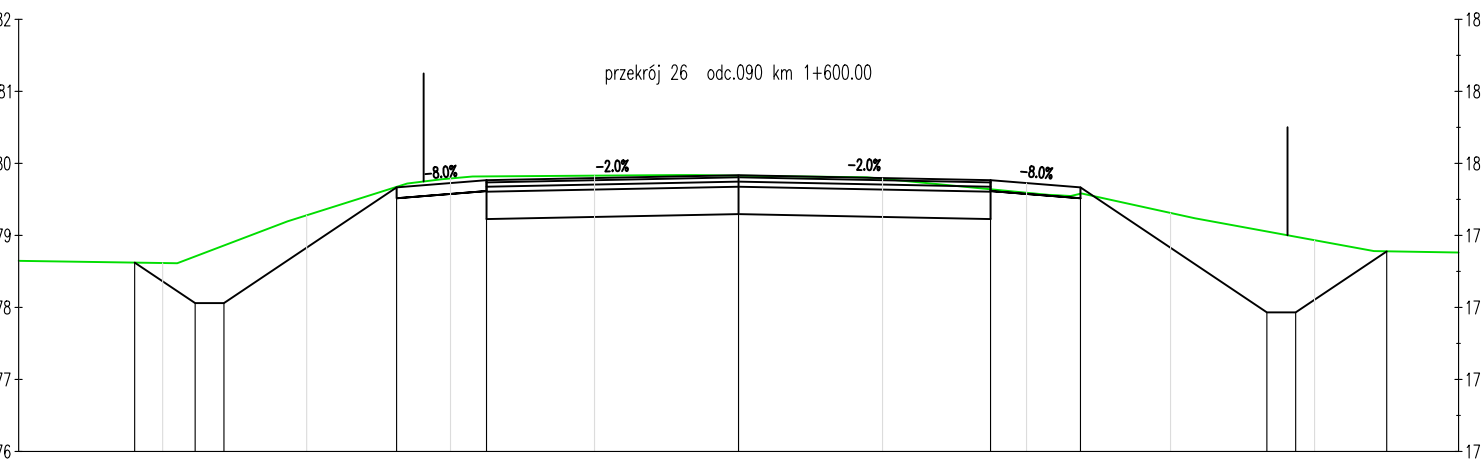
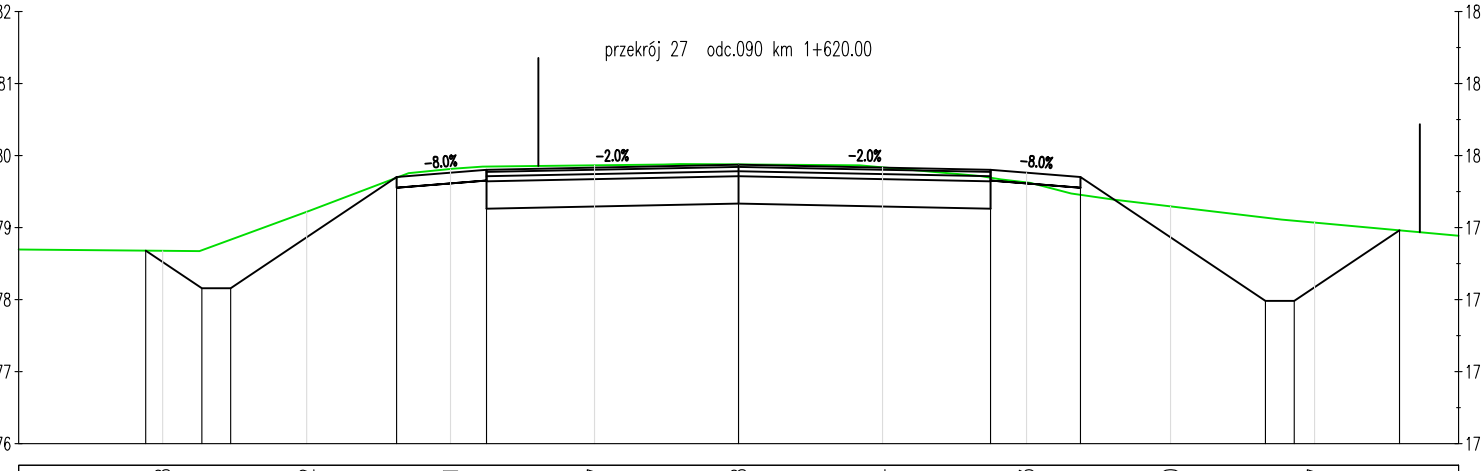
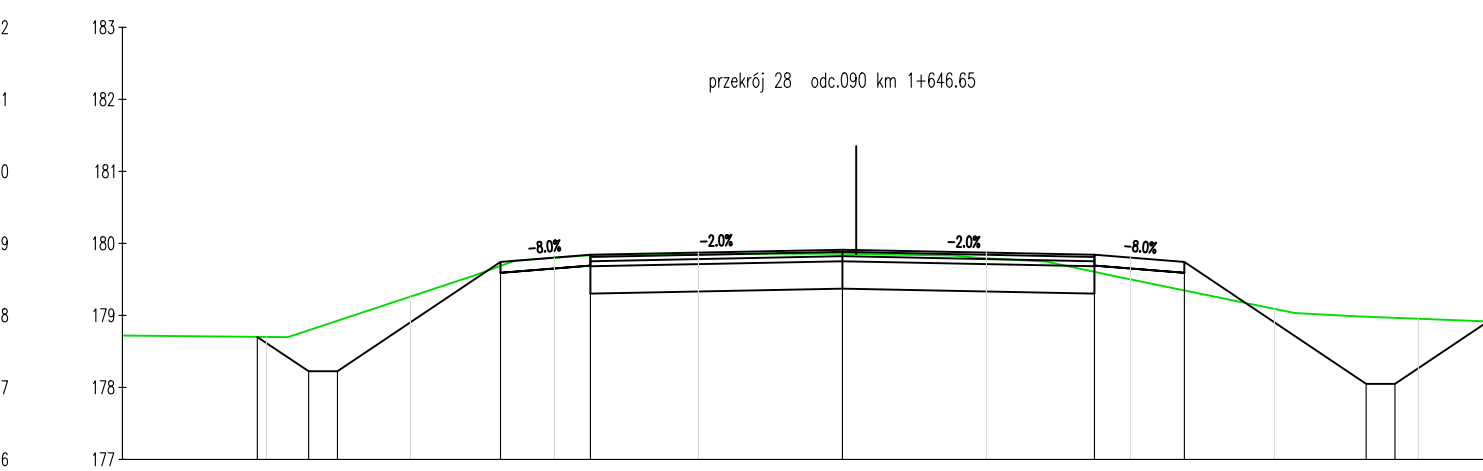
[illegible][illegible][illegible][illegible]


-6.49	178.47	176.46
-7.61	177.98	176.97
-7.21	177.88	176.97
-4.75	179.53	179.74
-3.50	179.63	179.74
0.00	179.70	179.70
3.50	179.63	179.61
4.75	179.53	179.21
7.20	177.84	176.90
7.60	177.84	176.96
9.02	178.84	

[illegible][illegible]


	-0.39	176.61	176.62
	-7.55	176.66	176.67
	-7.15	176.66	176.66
			175.26
	-4.75	179.67	179.79
	-3.50	179.77	179.83
	0.00	179.84	179.83
			179.79
	3.50	179.77	179.59
	4.75	179.67	
	7.34	177.93	179.31
	7.74	177.93	179.93
	9.00	178.78	

[illegible]





	-8.13	178.70	178.70
	-7.41	178.22	178.22
	-7.01	178.22	178.22
			179.26
	-6.75	179.24	179.80
	-3.50	179.84	179.84
	0.00	179.93	179.95
	1.50	179.88	179.79
	3.50	179.84	179.50
	4.75	179.74	178.95
	7.28	179.05	179.09
	7.68	178.05	178.95
	8.23	178.20	178.95

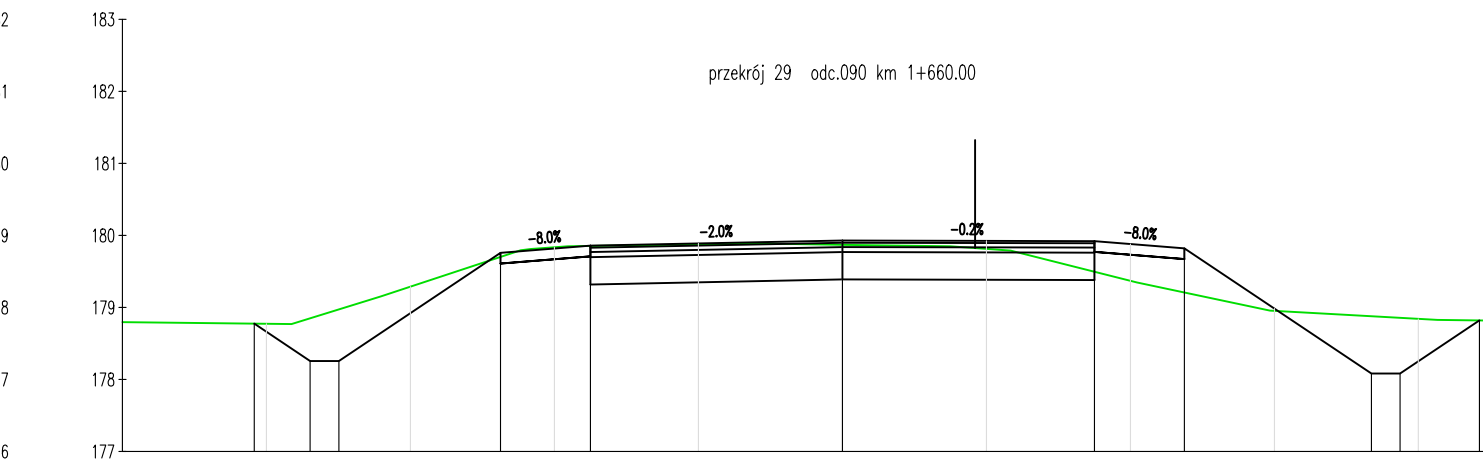


	-8.17	178.78	170.77
	-7.39	178.26	170.77
	-6.99	178.26	170.77
	-4.75	179.16	170.77
	-3.50	179.96	170.84
	-1.90	179.90	170.84
	0.00	179.93	170.87
	3.50	179.92	170.87
	4.75	179.82	170.84
	7.35	178.08	170.84
	7.75	178.08	170.84
	8.95	178.91	170.84

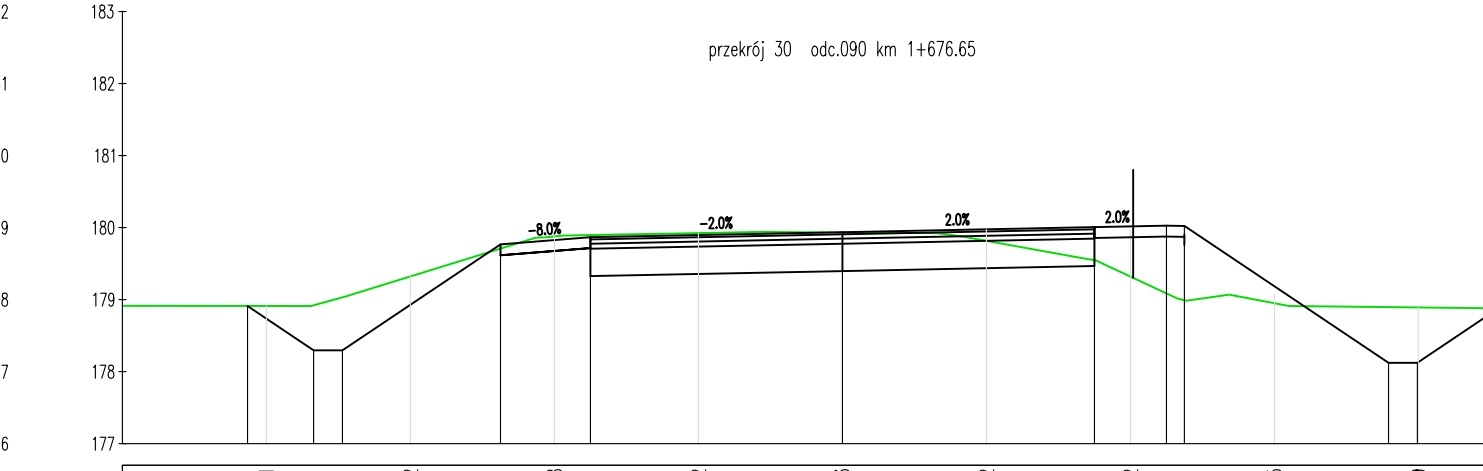

	-8.26	178.91	178.91
	-7.34	178.10	178.10
	-6.94	178.10	178.10
		178.32	178.32
	-4.75	179.77	179.77
	-3.50	179.87	179.87
		179.92	179.92
	0.00	179.94	179.94
	3.50	180.00	180.00
	4.50	180.02	180.02
	4.75	180.02	180.02
	7.56	178.12	178.12
	7.96	178.12	178.12
		178.96	178.96

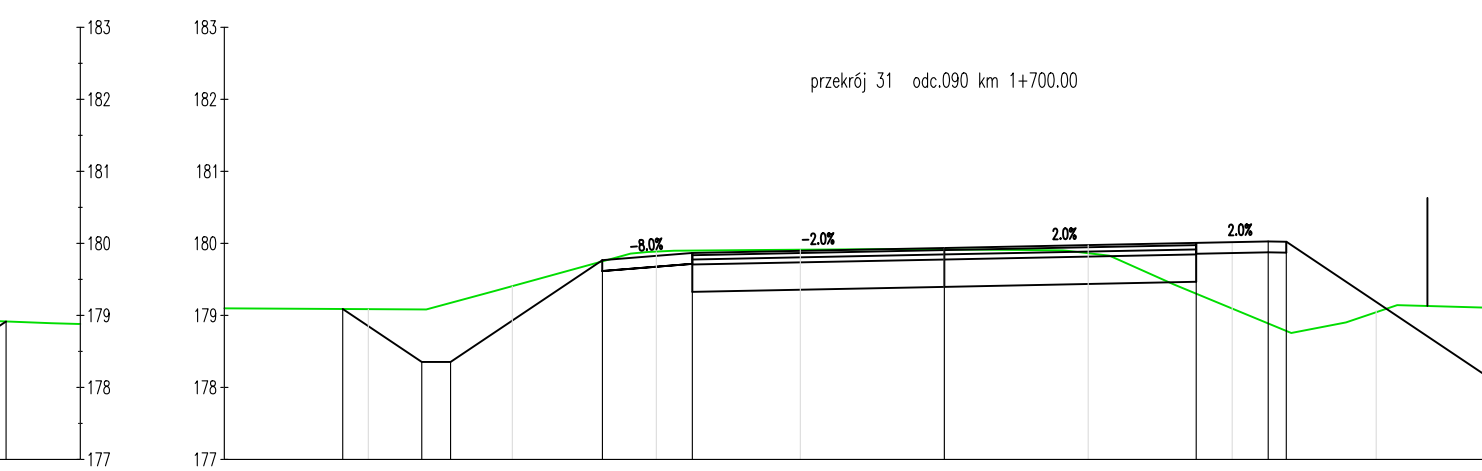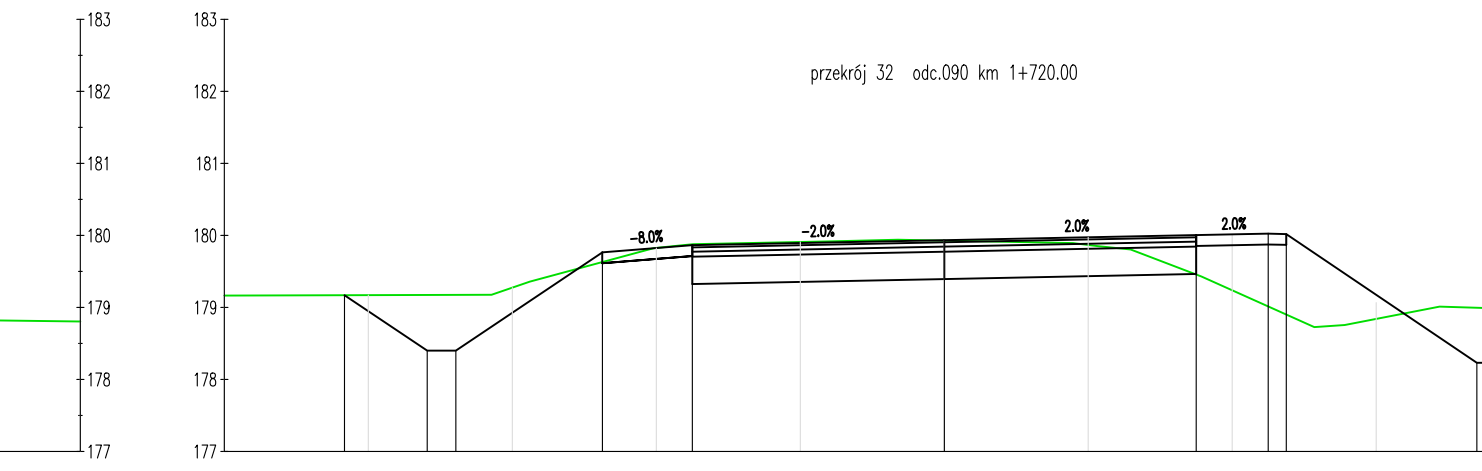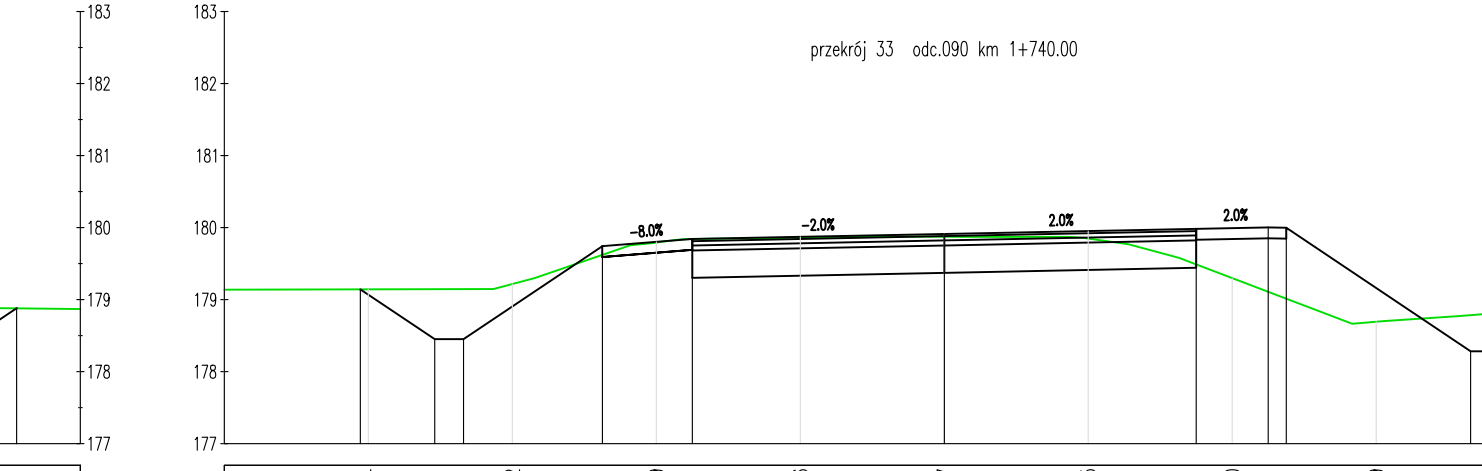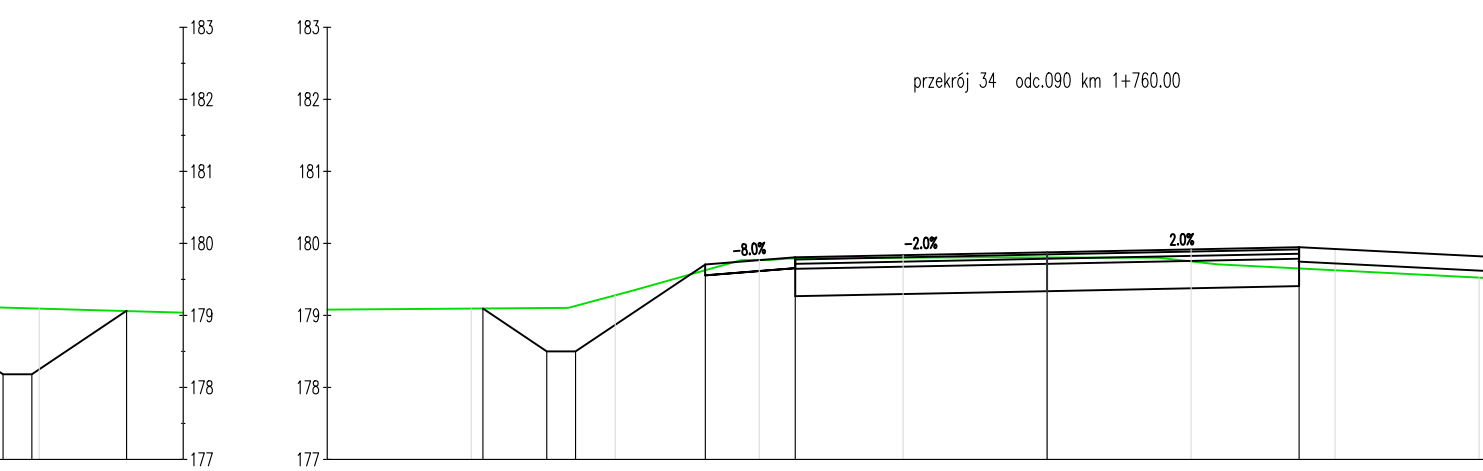
[illegible][illegible][illegible]

7.50	782.8		
7.50	782.6		
9.22	793.06		


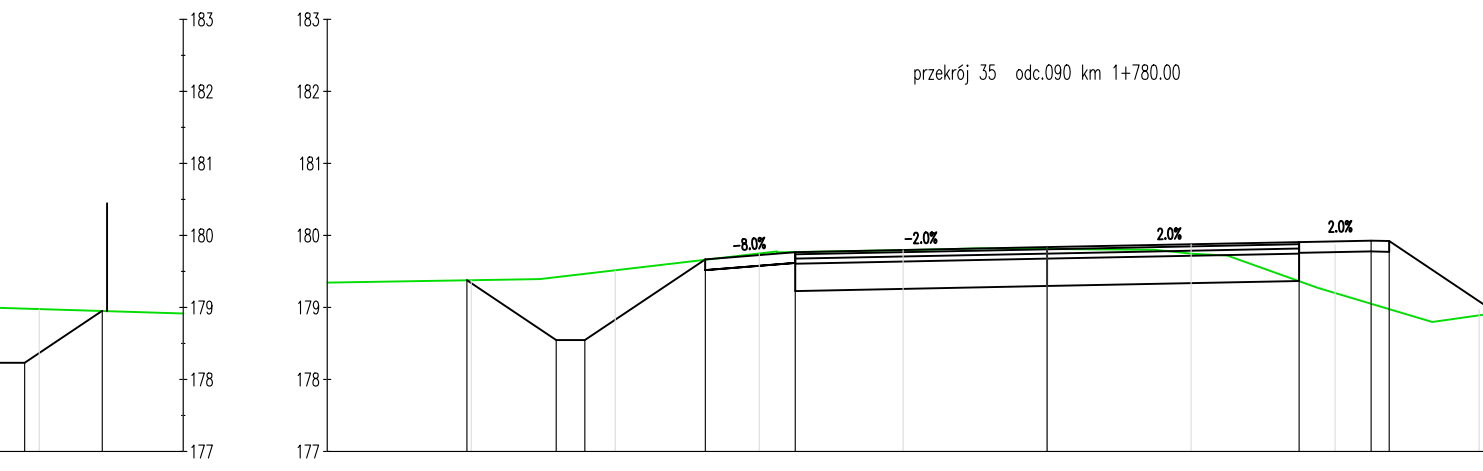


	783	179.21	175.90
	8.93	178.65	


	-6.06	172.38	173.39
	-6.62	175.55	
	-6.42	173.55	175.52
	-4.75	179.67	
	-3.50	179.77	173.75
			175.60
	0.00	179.84	179.81
			173.75
	3.50	179.91	
	4.50	179.92	173.20
	4.75	179.92	
			175.80

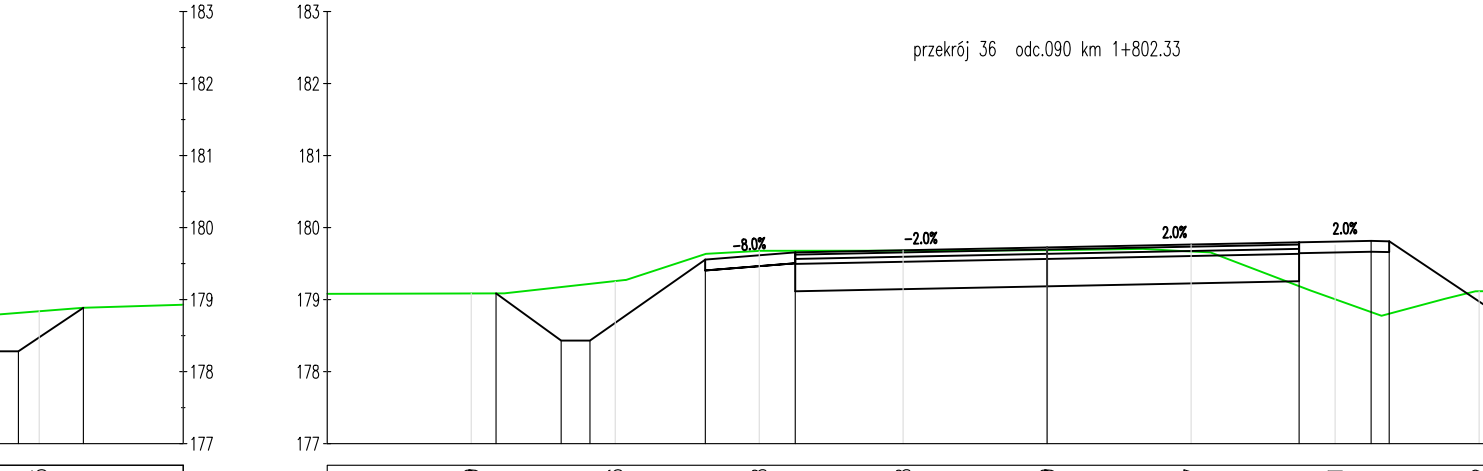

7.71	178.28	178.85	
8.61	178.89	179.50	
		179.09	
	-7.66	179.09	
	-6.75	178.43	
	-6.35	178.43	
		179.26	
	-4.75	179.56	
	-4.75	179.56	
		178.68	
	-3.50	179.66	
		178.68	
0.00	179.43	179.68	
		178.63	
3.50	179.80	179.01	
4.50	179.81	179.01	
4.75	179.51	178.15	

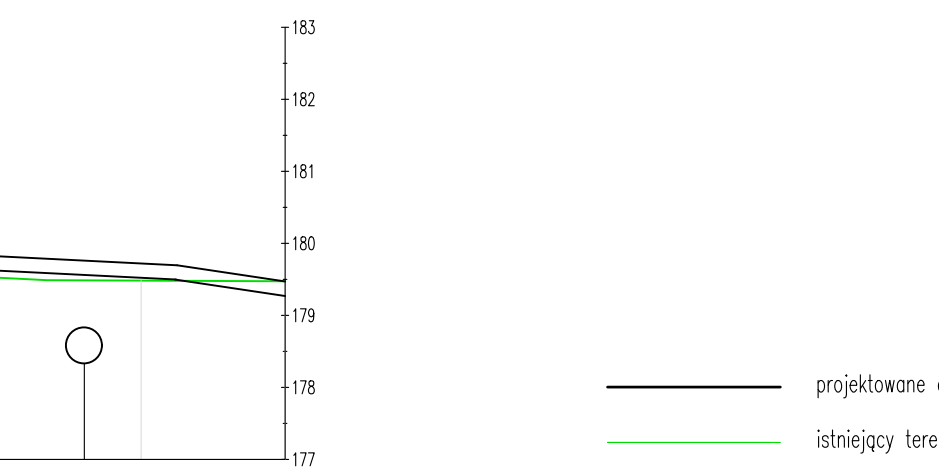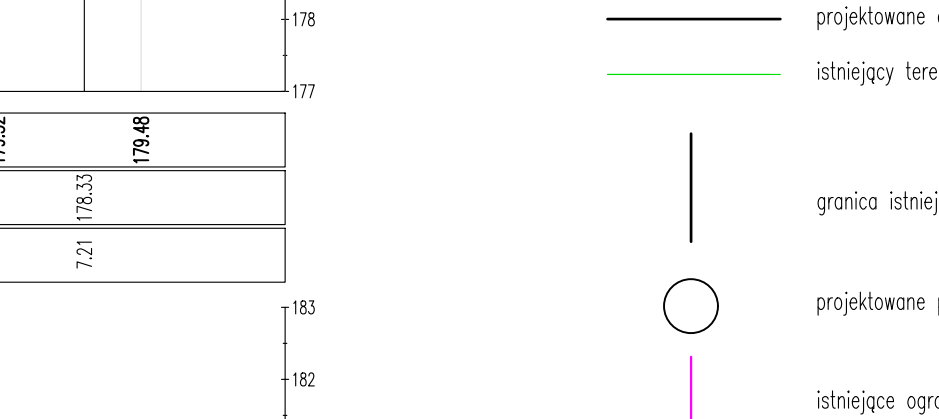

119,52		
7,21	178,33	
		179,48

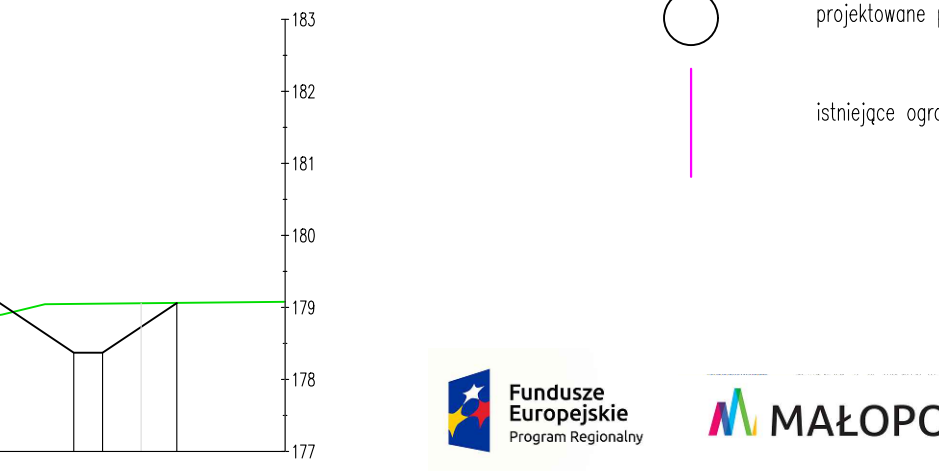

7,07	178,37	179,06
7,47	178,37	179,06
8,50	179,06	

Wykonawca:  Przedsiębiorstwo




ul. 39

Investor: Zarząd Województwa

Fundusze Europejskie
Program Regionalny

 MAŁOPOLSKA

Unia Europejska
Europejski Fundusz Rozwoju Regionalnego

nazwa:		Przedsiębiorstwo Drogowo-Mostowe S.A.
adres:	ul. Drogowców 1	ul. Drogowców 1
kod pocztowy:	39-200 Dębica	39-200 Dębica
autor:		Opracowanie dokumentacji:
nazwa:	Zarząd Województwa Małopolskiego	
adres:	ul. Basztowa 22	ul. Światowida 163/1 30-42
kod pocztowy:	31-156 Kraków	tel. +48 603 793 21
e-mail:	chrzanowski.michal@wp.pl	e-mail: chrzanowski.michal@wp.pl

"Rozbudowa DW 973 Żabno - Kozłów - zadanie 1
zaprosjektowanie i wykonanie robót budowlanych"

zadanie 1

zadanie 2

z

DROGOWA				
inż.	imię i nazwisko	specjalność	nr uprawnień	podpis
ekspert	mgr inż. Michał Chrzanowski	drogowa	MAP/0004/POOD/12	<i>H. Chrzanowski</i>
opracował	mgr inż. Maciej Kuranowski	-	-	<i>M. Kuranowski</i>
opracował	mgr inż. Tomasz Bator	-	-	<i>T. Bator</i>
Kraków, grudzień 2021			numer rysunku	5.2

	rodzaj/ opracowania
✓	PW
	skala rysunku
	1:100