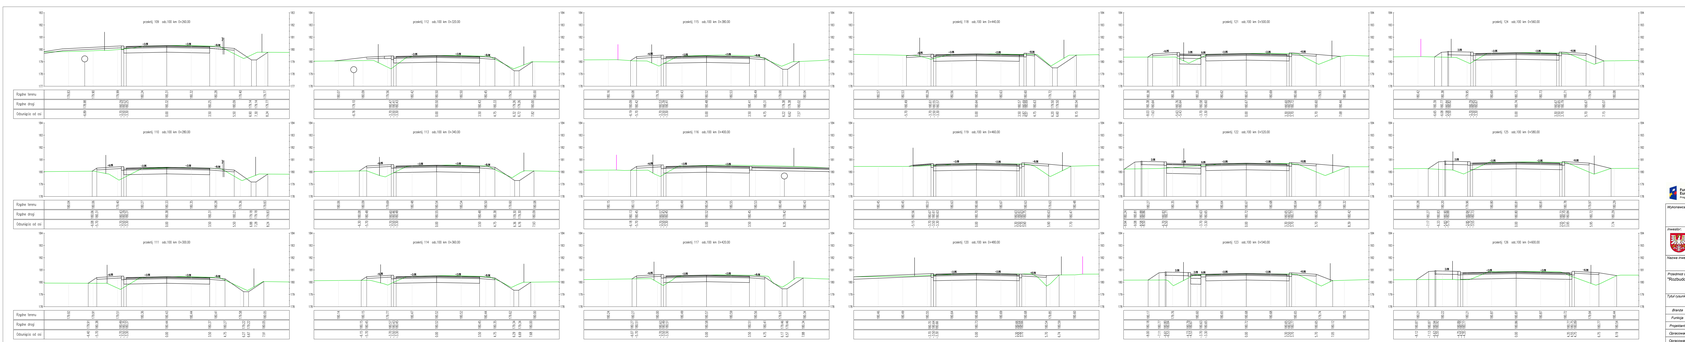

projektowane elementy drogi

istniejący teren

granice istniejącego pasa drogowego

projektowane przepusty / zbiorowiska

istniejące ogrodzenia posesji

Fundusze Europejskie dla Małopolski 2014-2020

MAŁOPOLSKA

Unia Europejska Europejski Fundusz Rolny na rzecz Rozwoju Obszarów Wiejskich

Wykonawca: Przedsiębiorstwo Drogowo-Mostowe S.A. ul. Drogowców 1 39-200 Dębica

Projektant: Zakład Projektowy Budownictwa Komunikacyjnego mgr inż. Michał Orzonowski

Opracowanie: Biuro Projektów Michał Orzonowski

ul. ks. Jana Twardowskiego 3 tel. 144 632 752 23 e-mail: biuroprojektow@gmail.com

Nazwa inwestycji: "Rozbudowa DW 973 Zabno - Krzyżów - zadanie 1 zaprojektowanie i wykonanie robót budowlanych"

Przedmiot opracowania: "Rozbudowa drogi wojewódzkiej DW 973 w m. Gilowice, Czyżówka, Gorzyce, Nieszkowa, Podwale Dębowe oraz Zabrzeg, gmina Zabrzeg na odcinku w km. 000 km 1+150 - odc. 100 km 2+800"

Tytuł rysunku: PRZEKRÓJE POPRZECZNE

Branża		SPECJALNOŚĆ			nr/str. rysunku
Funkcja	imię i nazwisko	podpis	nr uprawnień	podpis	
Projektant	mgr inż. Michał Orzonowski	drogowa	MAŁOPOLSKA/0011/PWOD/07		PW
Sprawdził	mgr inż. Mariola Kurowska				
Opracował	mgr inż. Tomasz Bator				4/20
	Kraków, grudzień 2021			skala rysunku	5,7 1:100