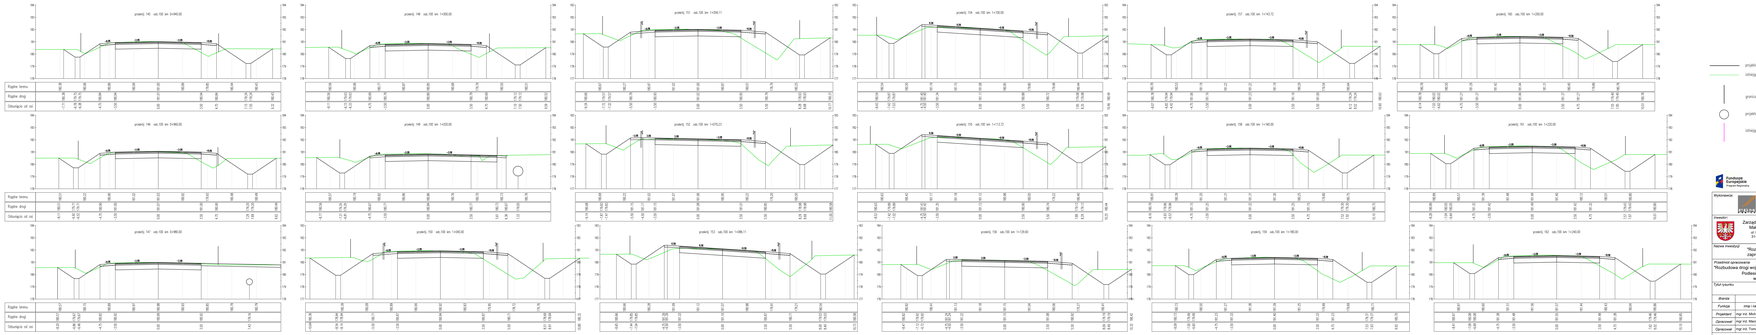

Fundusze Europejskie Program Regionalny

MAŁOPOLSKA

Unia Europejska Europejski Fundusz Rozwoju Regionalnego

Wykonawca

Przedsiębiorstwo Drogowo-Mostowe S.A.
ul. Drogowców 1
39-200 Dębica

Zamawiający

Zarząd Województwa Małopolskiego
ul. Basztowa 22
31-156 Kraków

Opracował

Biuro Projektów Richt Drożnowski
ul. Tenisowa 6, 30-241 Kraków
tel. 12 266 40 00, 606 100 200
e-mail: drozniowski.richt@gmail.com

Nazwa inwestycji

"Rozbudowa DW 973 Zabno - Kozłów - zadanie 1 - zagospodarowanie i wykonanie robót budowlanych"

Przedmiot opracowania

"Rozbudowa drogi wojewódzkiej DW 973 w m. Olchowe, Czyżów, Goryczyn, Nieciecza, Podwale Dębowe oraz Zabno, gmina Zabno na odcinku w ods. 100 km 1+720 - ods. 100 km 2+600"

Tytuł rysunku

PRZEKROJE POPRZECZNE

| Zmiana | | |