


ODCINEK 1-2

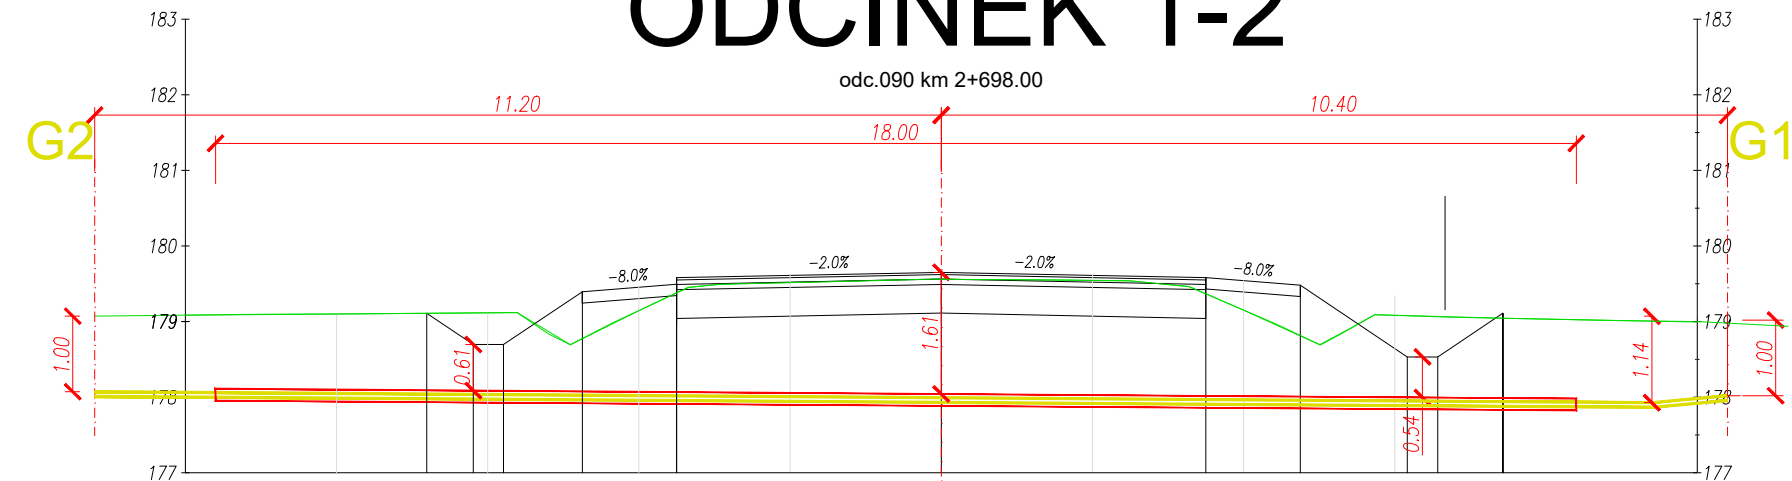

Rzędne terenu	179.10	179.11	179.12	179.15	179.63	179.64	179.59	179.09	179.34	179.10
Rzędne drogi		179.11	178.70	179.40	179.58	179.65	179.58	179.48	178.53	179.11
Odsunięcia od osi		-6.81	-6.19	-4.75	-3.50	0.00	3.50	4.75	6.17	7.43

KOLIZJA NA ODC. 1-2

PROJ. ODCINEK GAZOCIĄGU S/C

R.PRZEW.: PE100-RC typ 2 dn63 SDR11

L=21,6 mb

R.OSŁON.: PE100-RC typ 2 dn110 SDR17

L=18,0mb


DROGA WOJEWÓDZKA 973

klasa techniczna drogi : G kategoria ruchu : KR4

LEGENDA DO BR. DROGOWEJ

- projektowana oś drogi
- granica istniejącego pasa drogowego
- projektowana linia rozgraniczająca
- projektowana krawężnik jezdni bitumicznej
- projektowana krawężnik pobocza z destruktu
- projektowana krawężnik nawierzchni zjazdu z kruszywa łamanego 0/31.5
- projektowany krawężnik betonowy 20x30 odkrycie 12 cm
- projektowane obrzeże betonowe 8x30 zatopione
- projektowane obrzeże betonowe 8x30
- projektowany krawężnik betonowy 20x30 wysokość 2cm na przejściach 4cm na zjazdach / zatopiony
- projektowany ściek przykrawężnikowy z dwóch rzędów kostki betonowej
- projektowany wpust deszczowy
- rów otwarty ze skarpą i kierunkiem splywu
- projektowana bariera stalowa
- projektowany przepust pod zjazdem z murkiem czołowym
- projektowane korytko betonowe za poboczem

LEGENDA DO BR. SANITARNEJ

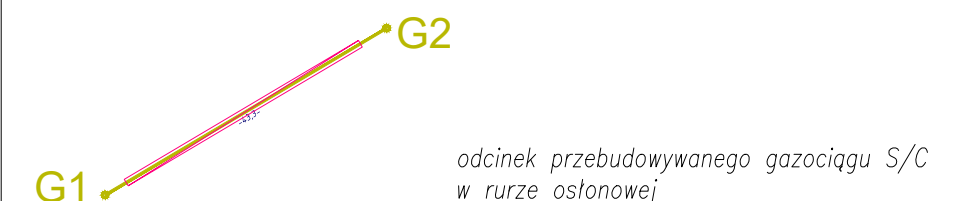

Wykonawca:



Przedsiębiorstwo Drogowo-Mostowe S.A.
ul. Drogowców 1
39-200 Dębica

Inwestor:



Zarząd Województwa
Małopolskiego
ul. Basztowa 22
31-156 Kraków

Opracowanie dokumentacji:

way Biuro Projektów
Michał Chrzanowski

ul. Światowida 16G/1 30-429 Kraków
tel. +48 603 793 210
e-mail: chrzanowski.michal@gmail.com

Nazwa inwestycji

"Rozbudowa DW 973 Żabno - Kozłów - zadanie 1
zaprojektowanie i wykonanie robót budowlanych"

Przedmiot opracowania

"Rozbudowa drogi wojewódzkiej DW 973 w m. Otfinów, Czyżów, Gorzyce, Nieciecza,
Podlesie Dębowe oraz Żabno, gmina Żabno
na odcinku w odc. 090 km 1+150 - odc. 100 km 2+800"


Tytuł rysunku

PRZEKRÓJ POPRZECZNY -GAZOCIĄGI ŚREDNIOPRĘŻNE

Branża	SANITARNA				rodzaj opracowania
Funkcja	imię i nazwisko	specjalność	nr uprawnień	podpis	
Projektant	mgr inż. Grzegorz FURMAŃSKI	instalacyjna	NBUA-7342/43/98		PW
Sprawdził	mgr inż. Grzegorz PABJAN	instalacyjna	S-199/02		
Opracował		-	-		skala rysunku
Kraków, 10. 2021.			numer rysunku	S-3.1 - GA	1:500

ODCINEK 3-4

przekrój 107 odc.100 km 0+218.20

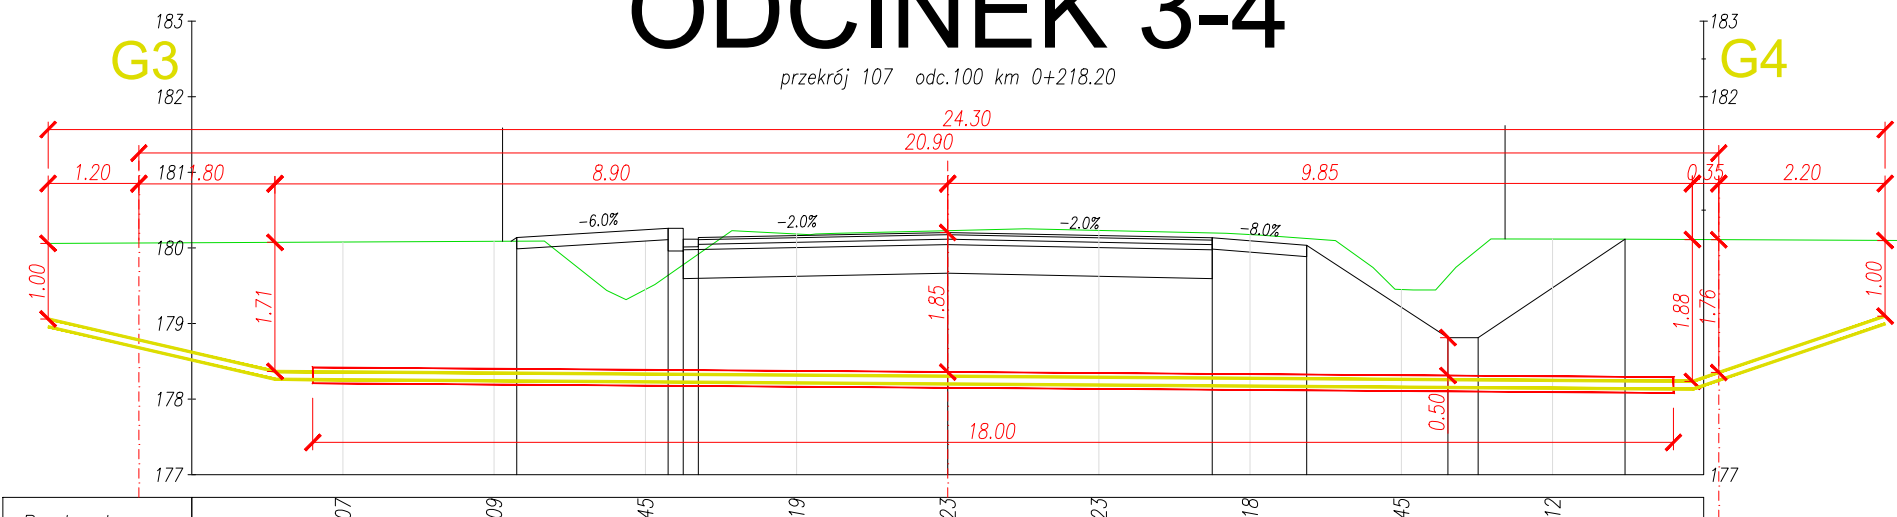

Rzędne terenu	180.07	180.09	179.45	180.19	180.23	180.18	179.45	180.12
Rzędne drogi		180.14	180.26	180.13	180.03	178.81	178.81	180.11
Odsunięcia od osi		-5.70	-3.70	0.00	3.50	4.75	6.62	8.96

KOLIZJA NA ODC. 3-4

PROJ. ODCINEK GAZOCIĄGU S/C

R.PRZEW.: PE100-RC typ 2 dn90 SDR11

L = 21,0 mb

R.OSŁON.: PE100-RC typ 2 dn160 SDR17


L = 18,0mb

DROGA WOJEWÓDZKA 973
klasa techniczna drogi : G kategoria ruchu : KR4

LEGENDA DO BR. DROGOWEJ

- projektowana oś drogi
- granica istniejącego pasa drogowego
- projektowana linia rozgraniczająca
- projektowana krawędź jezdni bitumicznej
- projektowana krawędź pobocza z destruktu
- projektowana krawędź nawierzchni zjazdu z kruszywa łamanego 0/31.5
- projektowany krawężnik betonowy 20x30 odkrycie 12 cm
- projektowane obrzeże betonowe 8x30 zatopione
- projektowane obrzeże betonowe 8x30
- projektowany krawężnik betonowy 20x30 wysokość 2cm na przejściach 4cm na zjazdach / zatopiony
- projektowany ściek przykrawężnikowy z dwóch rzędów kostki betonowej
- projektowany wpust deszczowy
- rów otwarty ze skarpą i kierunkiem splywu
- projektowana bariera stalowa
- projektowany przepust pod zjazdem z murem czołowym
- projektowane korytko betonowe za poboczem

LEGENDA DO BR. SANITARNEJ

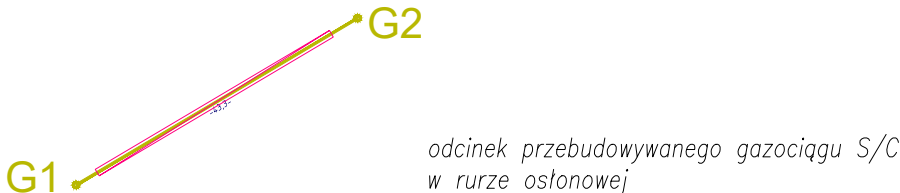

Wykonawca:



Przedsiębiorstwo Drogowo-Mostowe S.A.
ul. Drogowców 1
39-200 Dębica

Inwestor:



Zarząd Województwa
Małopolskiego
ul. Basztowa 22
31-156 Kraków

Opracowanie dokumentacji:

way Biuro Projektów
Michał Chrzanowski
ul. Światowida 16G/1 30-429 Kraków
tel. +48 603 793 210
e-mail: chrzanowski.michal@gmail.com

Nazwa inwestycji

"Rozbudowa DW 973 Żabno - Kozłów - zadanie 1
zaprojektowanie i wykonanie robót budowlanych"

Przedmiot opracowania

"Rozbudowa drogi wojewódzkiej DW 973 w m. Otfinów, Czyżów, Gorzyce, Nieciecza,
Podlesie Dębowe oraz Żabno, gmina Żabno
na odcinku w odc. 090 km 1+150 - odc. 100 km 2+800"


Tytuł rysunku

PRZEKRÓJ POPRZECZNY -GAZOCIĄGI ŚREDNIOPRĘŻNE

Branża	SANITARNA				rodzaj opracowania
Funkcja	imię i nazwisko	specjalność	nr uprawnień	podpis	
Projektant	mgr inż. Grzegorz FURMAŃSKI	instalacyjna	NBUA-7342/43/98		PW
Sprawdził	mgr inż. Grzegorz PABJAN	instalacyjna	S-199/02		
Opracował		-	-		skala rysunku
Kraków, 10. 2021.			numer rysunku	S-3.2 - GA	1:500

ODCINEK 13-14


przekrój 125 odc.100 km 0+582.30

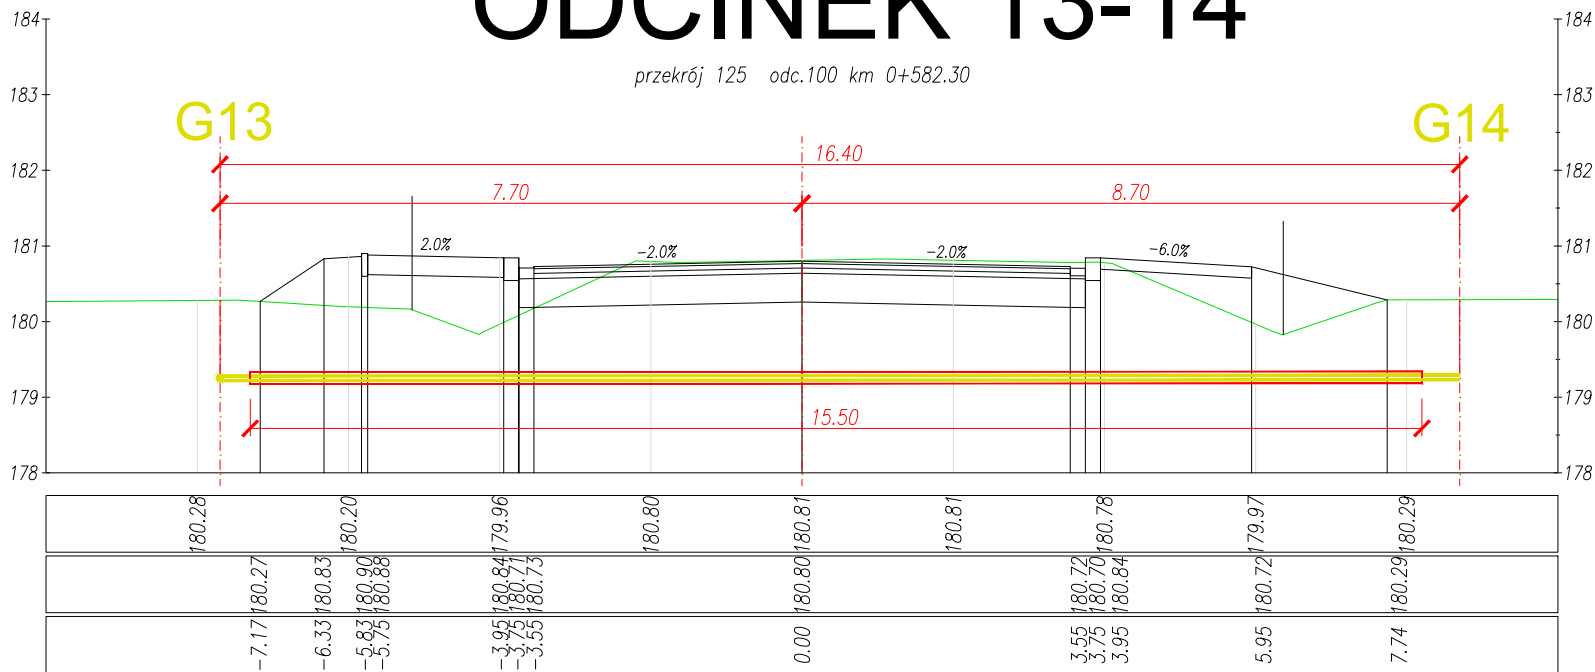

KOLIZJA NA ODC. 13-14
PROJ. ODCINEK GAZOCIĄGU S/C
R.PRZEW.: PE100-RC typ 2 dn63 SDR11
L = 16,4 mb
R.OSŁON.: PE100-RC typ 2 dn110 SDR17
L = 15,5 mb

DROGA WOJEWÓDZKA 973
klasa techniczna drogi : G kategoria ruchu : KR4

- LEGENDA DO BR. DROGOWEJ
- projektowana oś drogi
 - granica istniejącego pasa drogowego
 - projektowana linia rozgraniczająca
 - projektowana krawędź jezdni bitumicznej
 - projektowana krawędź pobocza z destruktu
 - projektowana krawędź nawierzchni zjazdu z kruszywa łamanego 0/31.5
 - projektowany krawężnik betonowy 20x30 odkrycie 12 cm
 - projektowane obrzeże betonowe 8x30 zatopione
 - projektowane obrzeże betonowe 8x30
 - projektowany krawężnik betonowy 20x30 wysokość 2cm na przejściach 4cm na zjazdach / zatopiony
 - projektowany ściek przykrawężnikowy z dwóch rzędów kostki betonowej
 - projektowany wpust deszczowy
 - rów otwarty ze skarpą i kierunkiem splywu
 - projektowana bariera stalowa
 - projektowany przepust pod zjazdem z murem czołowym
 - projektowane korytko betonowe za poboczem

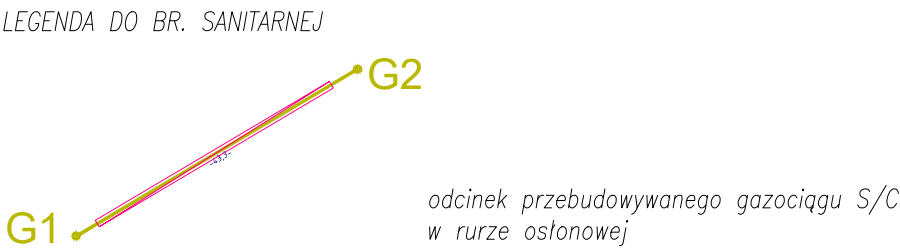

Wykonawca: Przedsiębiorstwo Drogowo-Mostowe S.A.
ul. Drogowców 1
39-200 Dębica

Inwestor: Zarząd Województwa Małopolskiego
ul. Basztowa 22
31-156 Kraków

Opracowanie dokumentacji: **Biuro Projektów Michał Chrzanowski**
ul. Światowida 16G/1 30-429 Kraków
tel. +48 603 793 210
e-mail: chrzanowski.michal@gmail.com


Nazwa inwestycji "Rozbudowa DW 973 Żabno - Kozłów - zadanie 1
zaprojektowanie i wykonanie robót budowlanych"

Przedmiot opracowania "Rozbudowa drogi wojewódzkiej DW 973 w m. Otfinów, Czyżów, Gorzyce, Nieciecza,
Podlesie Dębowe oraz Żabno, gmina Żabno
na odcinku w odc. 090 km 1+150 - odc. 100 km 2+800"

Tytuł rysunku PRZEKRÓJ POPRZECZNY -GAZOCIĄGI ŚREDNIOPRĘŻNE

Branża	SANITARNA				rodzaj opracowania
Funkcja	imię i nazwisko	specjalność	nr uprawnień	podpis	
Projektant	mgr inż. Grzegorz FURMAŃSKI	instalacyjna	NBUA-7342/43/98		PW
Sprawdził	mgr inż. Grzegorz PABJAN	instalacyjna	S-199/02		
Opracował		-	-		skala rysunku
Kraków, 10. 2021.			numer rysunku	S-3.4 - GA	1:500

przekrój 127 odc.100 km 0+614.70

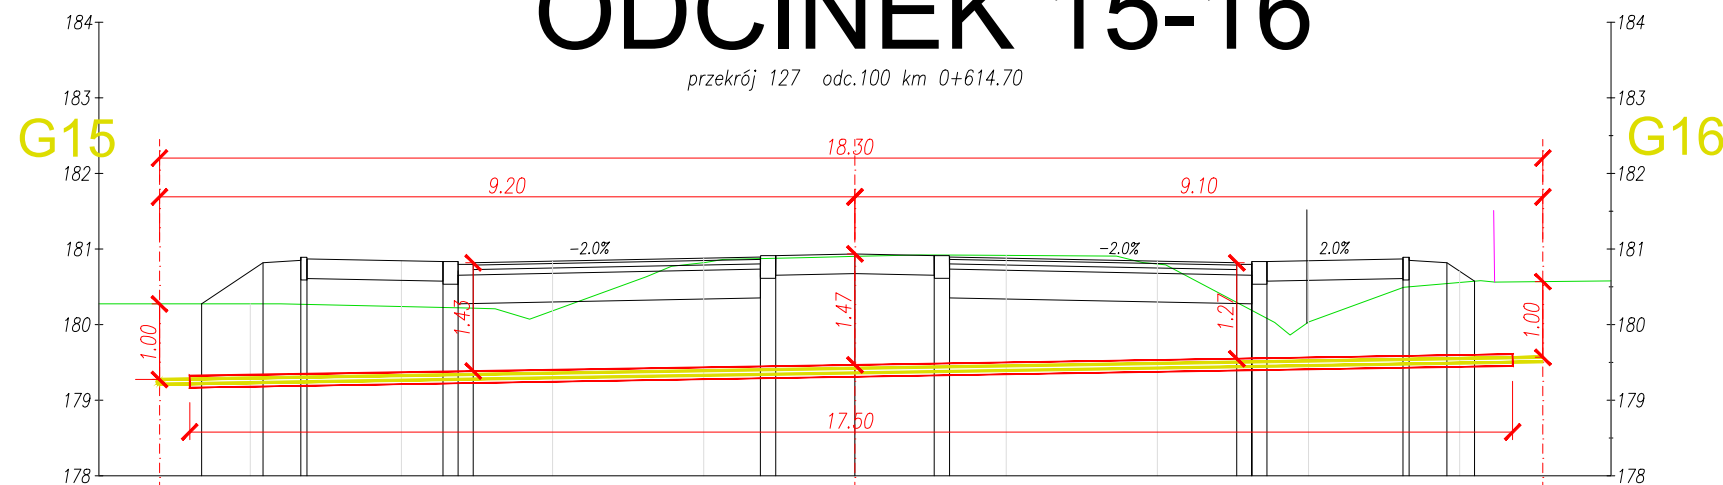[illegible]

$L = 17,5 \text{ mb}$

klasa techniczna drogi : G kategoria ruchu : KR4

	drogi
	granica istniejącego pasa drogowego
	projektowana linia rozgraniczająca
	projektowana krawędź jezdni bitumicznej
	projektowana krawędź pobocza z destruktu
	projektowana krawędź nawierzchni zjazdu z kruszywa łamanego 0/31.5
	projektowany krawężnik betonowy 20x30 odkrycie 12 cm
	projektowane obrzeże betonowe 8x30 zatopione
	projektowane obrzeże betonowe 8x30
	projektowany krawężnik betonowy 20x30 wysokość 2cm na przejściach 4cm na zjazdach / zatopiony
	projektowany ściek przykrawężnikowy z dwóch rzędów kostki betonowej
	projektowany wpust deszczowy
	rów otwarty ze skarpą i kierunkiem splywu
	projektowana bariera stalowa
	projektowany przepust pod zjazdem z murkiem czołowym
	projektowane korytko betonowe za poboczem

Diagram illustrating the construction of a gas pipeline section S/C in a trench. The diagram shows a line segment connecting two points, G1 and G2. The segment is divided into two parts: a red segment labeled "odcinek przebudowywanego gazociągu S/C" and a blue segment labeled "w rurze osłonowej". The angle between the two segments is marked as 137°.



Wykonawca:



Przedsiębiorstwo Drogowo-Mostowe S.A.
ul. Drogowców 1
39-200 Dębica

Investor:



Zarząd Województwa
Małopolskiego
ul. Basztowa 22
31-156 Kraków

Opracowanie dokumentacji:

way Biuro Projektów
Michał Chrzanowski

ul. Światowida 16G/1 30-429 Kraków
tel. +48 603 793 210
e-mail: chrzanowski.michal@gmail.com

<i>Nazwa inwestycji</i>



"Rozbudowa DW 973 Żabno - Kozłów - zadanie 1
zaprojektowanie i wykonanie robót budowlanych"

Przedmiot opracowania

"Rozbudowa drogi wojewódzkiej DW 973 w m. Otfinów, Czyżów, Gorzyce, Nieciecza,
Podlesie Dębowe oraz Żabno, gmina Żabno
na odcinku w odc. 090 km 1+150 - odc. 100 km 2+800"

Tytuł rysunku

PRZEKRÓJ POPRZECZNY -GAZOCIĄGI ŚREDNIOPRĘŻNE

<i>Branża</i>	SANITARNA				<i>rodzaj opracowania</i>
<i>Funkcja</i>	<i>imię i nazwisko</i>	<i>specjalność</i>	<i>nr uprawnień</i>	<i>podpis</i>	
<i>Projektant</i>	mgr inż. Grzegorz FURMAŃSKI	instalacyjna	NBUA-7342/43/98		PW
<i>Sprawdził</i>	mgr inż. Grzegorz PABJAN	instalacyjna	S-199/02		
<i>Opracował</i>		-	-		<i>skala rysunku</i>
Kraków, 10. 2021.			<i>numer rysunku</i>	S-3.4 - GA	1:500