PRZEKRÓJ TYPOWY WŁĄCZENIA ROWU DO STUDNI OSADNIK ZGODNY Z KPED 01.14 SKALA 1:50

PRZEKRÓJ A - A

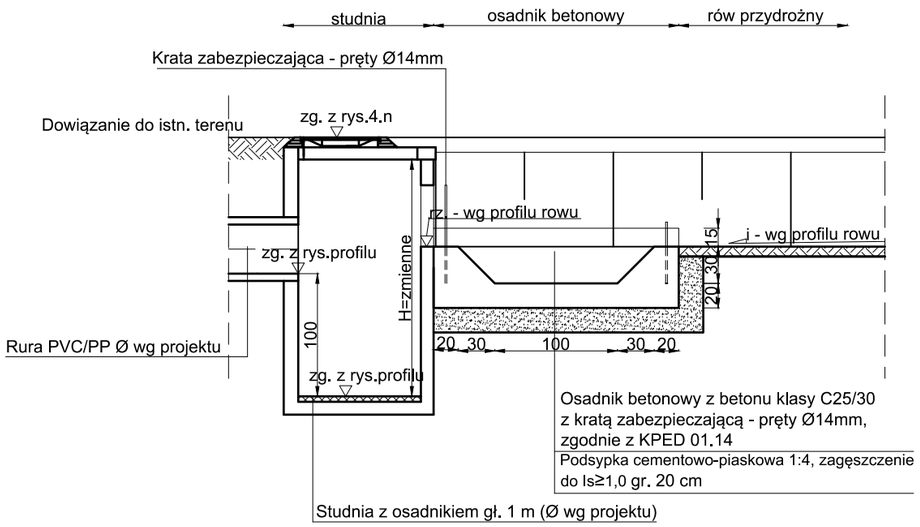

PRZEKRÓJ B - B

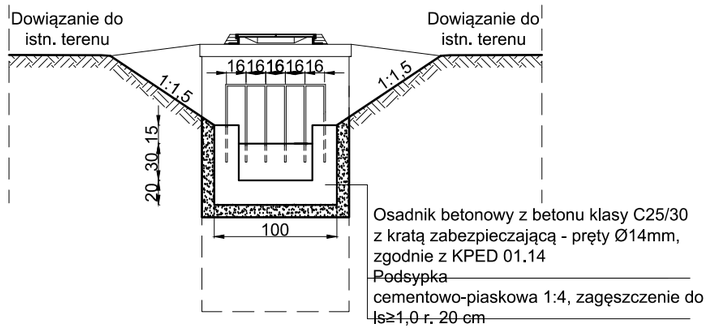

WIDOK Z GÓRY

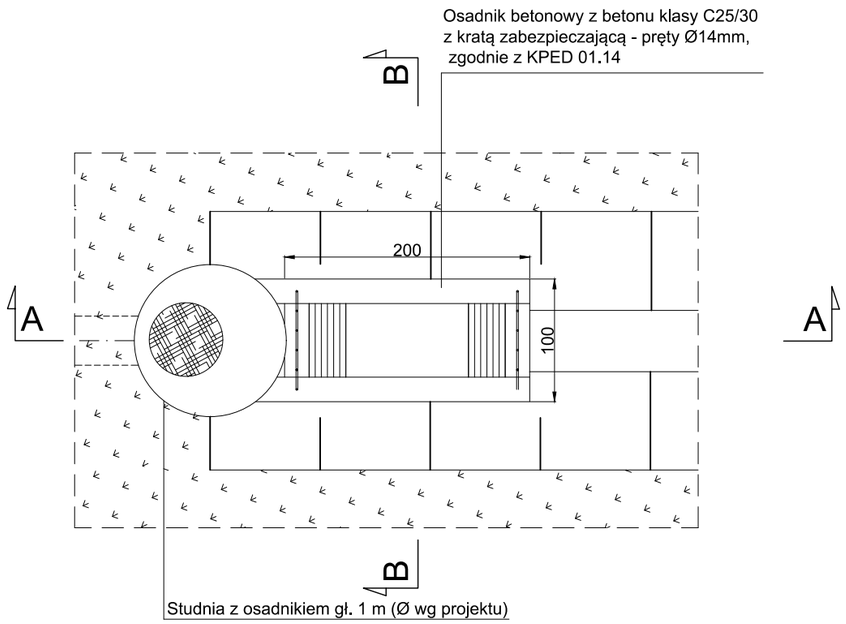

Fundusze Europejskie Program Regionalny | MAŁOPOLSKA | Unia Europejska Europejski Fundusz Rozwoju Regionalnego

Wykonawca:
Przedsiębiorstwo Drogowo-Mostowe S.A.
ul. Drogowców 1
39-200 Dębica

Inwestor:
Zarząd Województwa Małopolskiego
ul. Basztowa 22
31-156 Kraków

Opracowanie dokumentacji:
way Biuro Projektów Michał Chrzanowski
ul. Światowida 16G/1 30-429 Kraków
tel. +48 603 793 210
e-mail: chrzanowski.michal@gmail.com

Nazwa inwestycji
"Rozbudowa DW 973 Żabno - Kozłów - zadanie 1
zaprojektowanie i wykonanie robót budowlanych"

Przedmiot opracowania
"Rozbudowa drogi wojewódzkiej DW 973 w m. Otfinów, Czyżów, Gorzyce, Nieciecza, Podlesie Dębowe oraz Żabno, gmina Żabno
na odcinku w odc. 090 km 1+150 - odc. 100 km 2+800"

Tytuł rysunku PROFIL PODŁUŻNY KANALIZACJI OPADOWEJ - studnia wpadowa

Branża	SANITARNA				*rodzaj opracowania*
Funkcja	*imię i nazwisko*	*specjalność*	*nr uprawnień*	*podpis*	
Projektant	mgr inż. Grzegorz FURMAŃSKI	drogowa	NBUA-7342/43/98		PW
Sprawdził	mgr inż. Grzegorz PABJAN	-	S-199/02		
Opracował		-	-		*skala rysunku*
Kraków, styczeń 2021			*numer rysunku*	S-4.2	1:50