
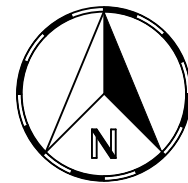


<div>DROGA WOJEWÓDZKA</div> <div>964</div>	Inwestor:		Projektant:		Temat:	Tytuł rysunku:		
	<div><div></div><div>MAŁOPOLSKA</div><div>Zarząd Województwa Małopolskiego</div><div>ul. Basztowa 22, 31-156 Kraków</div></div>		<div><div></div><div>Zarząd Dróg Wojewódzkich w Krakowie</div><div>ul. Głowackiego 56, 30-085 Kraków</div><div>INSTYTUCJA WOJEWÓDZTWA MAŁOPOLSKIEGO</div></div>		<div><div></div><div>TRAFFIC PROJECT</div><div>ul. Siostry Elżbiety Czackiej 25G</div><div>32-005 Niepolomice</div><div>tel.: +48 513 163 873</div><div>e-mail: wojciech@twardzik.pl</div></div>		<div>Projekt stałej organizacji ruchu w ciągu drogi wojewódzkiej nr 964 Kasina Wielka - Dobczyce - Wieliczka km 0+000 (odc.ref.010) do km 0+607 (odc.ref.260)</div>	
	mgr inż. Wojciech Twardzik							
					Data opracowania: Czerwiec 2023			
				Skala: 1:25000		rys.nr:	OR1	

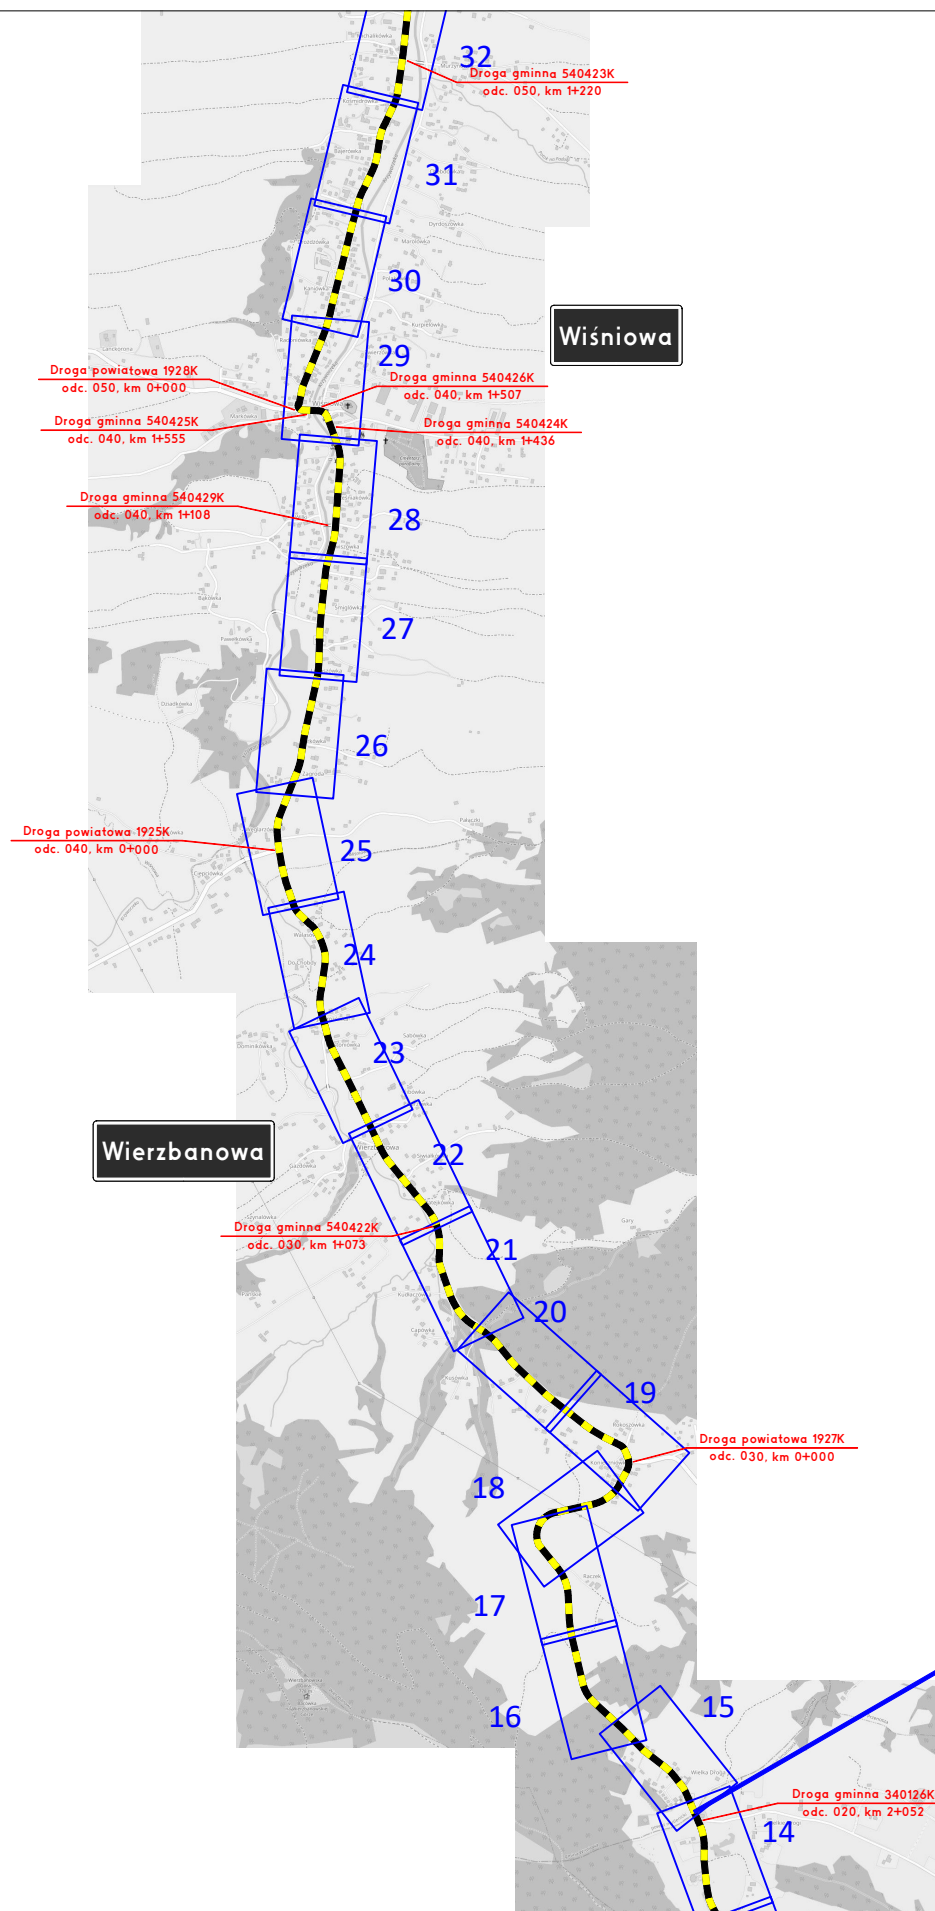

Wiśniowa

Wierzbanowa

Powiat Myślenicki
Gmina Wiśniowa

Powiat Limanowski
Gmina Dobra

DROGA WOJEWÓDZKA

964

Inwestor:

MAŁOPOLSKA
Zarząd Województwa
Małopolskiego
ul. Basztowa 22, 31-156 Kraków



ZDW
Zarząd Dróg Wojewódzkich w Krakowie
ul. Głowackiego 56, 30-085 Kraków
INSTYTUCJA WOJEWÓDZTWA MAŁOPOLSKIEGO

Projektant:



mgr inż. **Wojciech Twardzik**

TRAFFIC PROJECT
ul. Siostry Elżbiety Czackiej 25G
32-005 Niepolomice
tel.: +48 513 163 873
e-mail: wojciech@twardzik.pl

Temat:


**Projekt stałej organizacji ruchu
w ciągu drogi wojewódzkiej nr 964
Kasina Wielka - Dobczyce - Wieliczka**
km 0+000 (odc.ref.010) do km 0+607 (odc.ref.260)

Tytuł rysunku:

Plan orientacyjny

Data opracowania: Czerwiec 2023

Skala: 1:25000 rys.nr: **OR2**

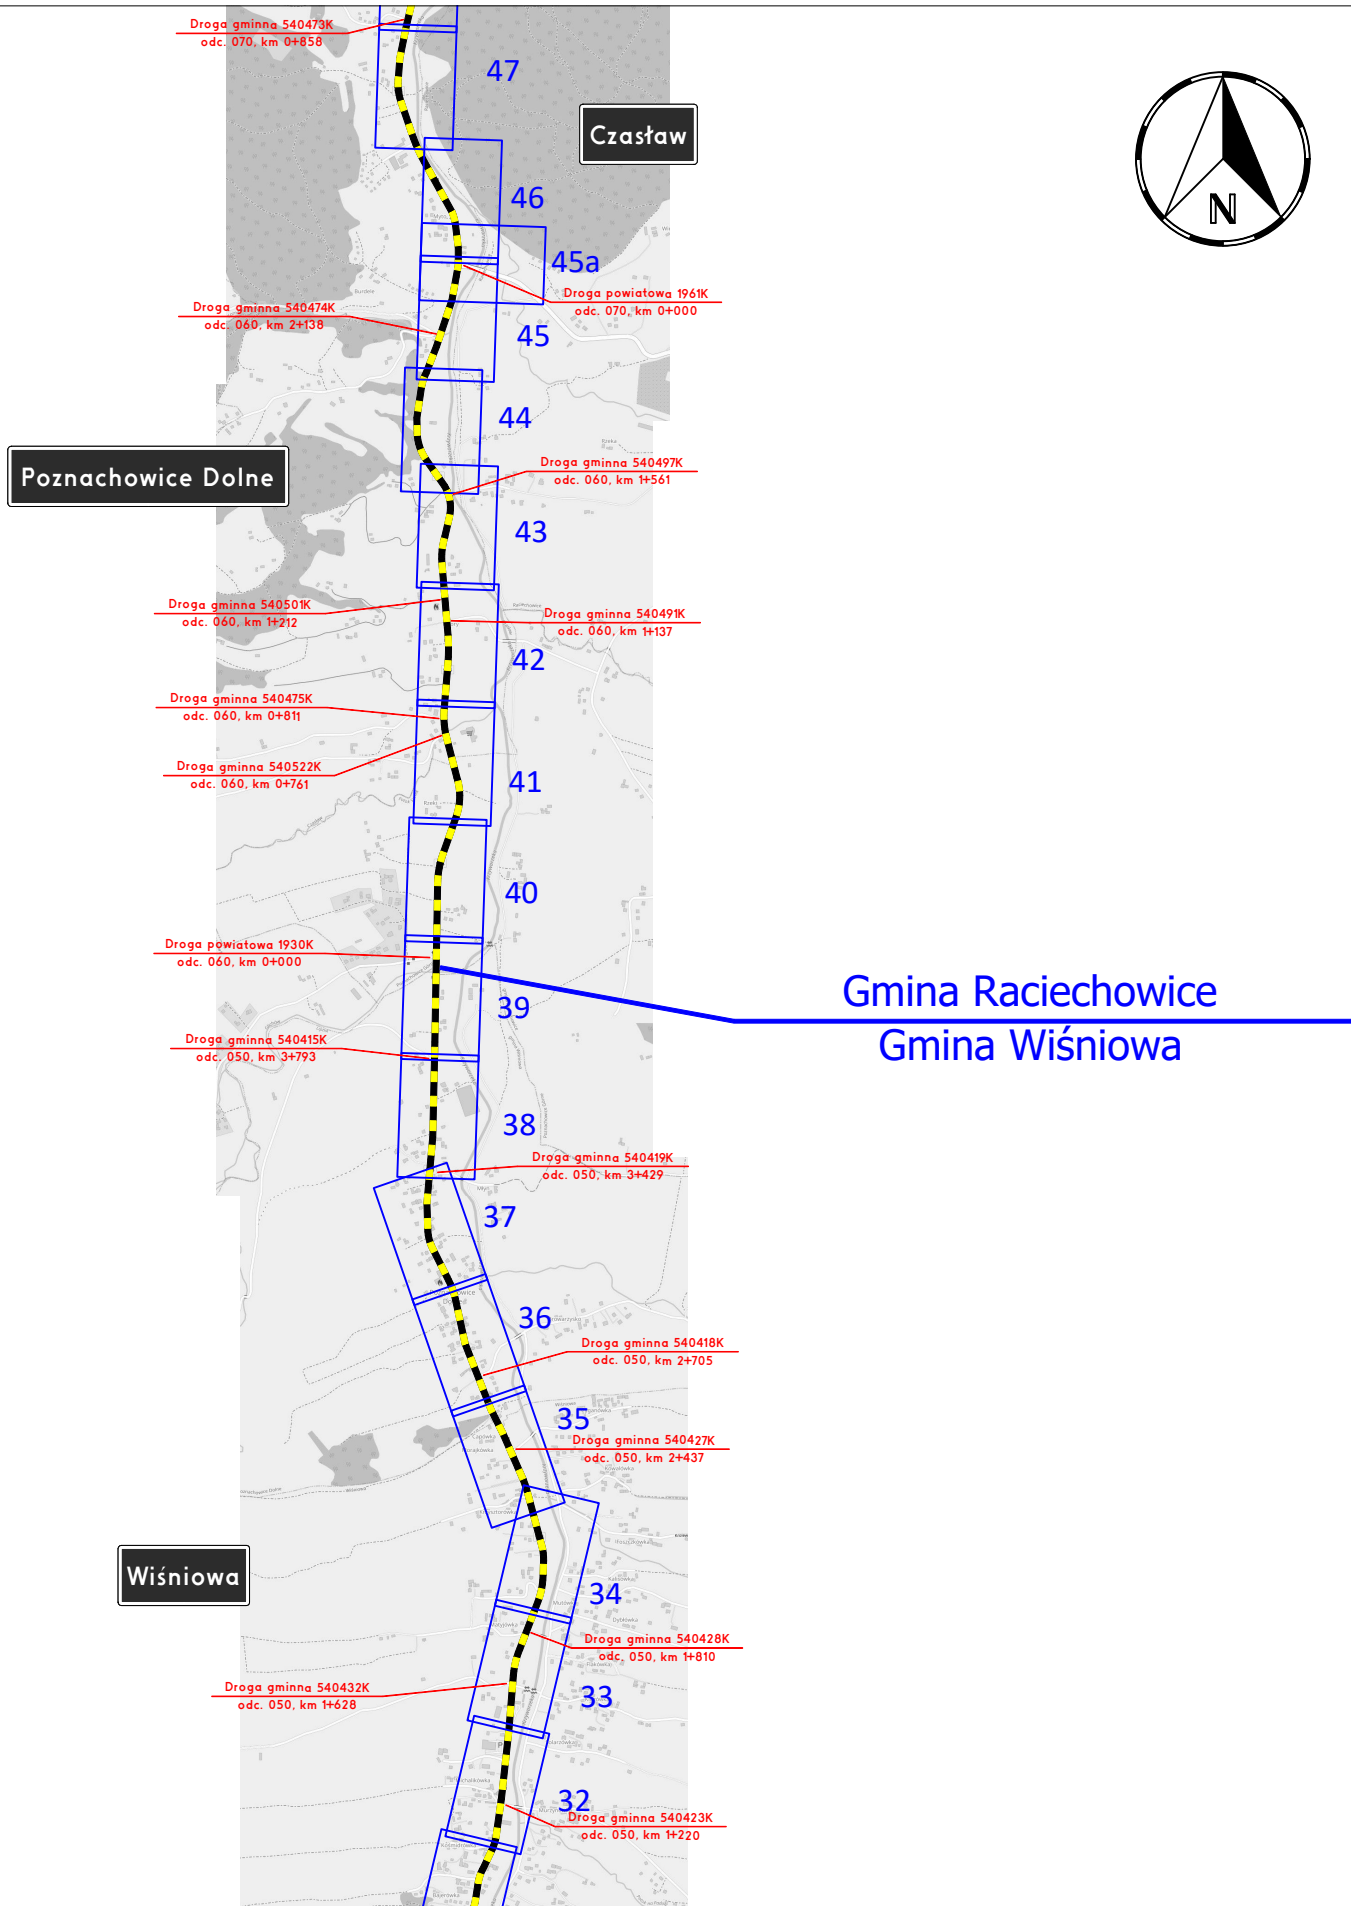

DROGA WOJEWÓDZKA

964

Inwestor:

MAŁOPOLSKA
Zarząd Województwa
Małopolskiego
ul. Basztowa 22, 31-156 Kraków



ZDW Zarząd Dróg Wojewódzkich w Krakowie
ul. Głowackiego 56, 30-085 Kraków
INSTYTUCJA WOJEWÓDZTWA MAŁOPOLSKIEGO

Projektant:



mgr inż. **Wojciech Twardzik**

TRAFFIC PROJECT
ul. Siostry Elżbiety Czackiej 25G
32-005 Niepolomice
tel.: +48 513 163 873
e-mail: wojciech@twardzik.pl

Twardzik

Temat:


**Projekt stałej organizacji ruchu
w ciągu drogi wojewódzkiej nr 964
Kasina Wielka - Dobczyce - Wieliczka**
km 0+000 (odc.ref.010) do km 0+607 (odc.ref.260)

Tytuł rysunku:

Plan orientacyjny

Data opracowania: Czerwiec 2023

Skala: 1:25000 rys.nr: **OR3**

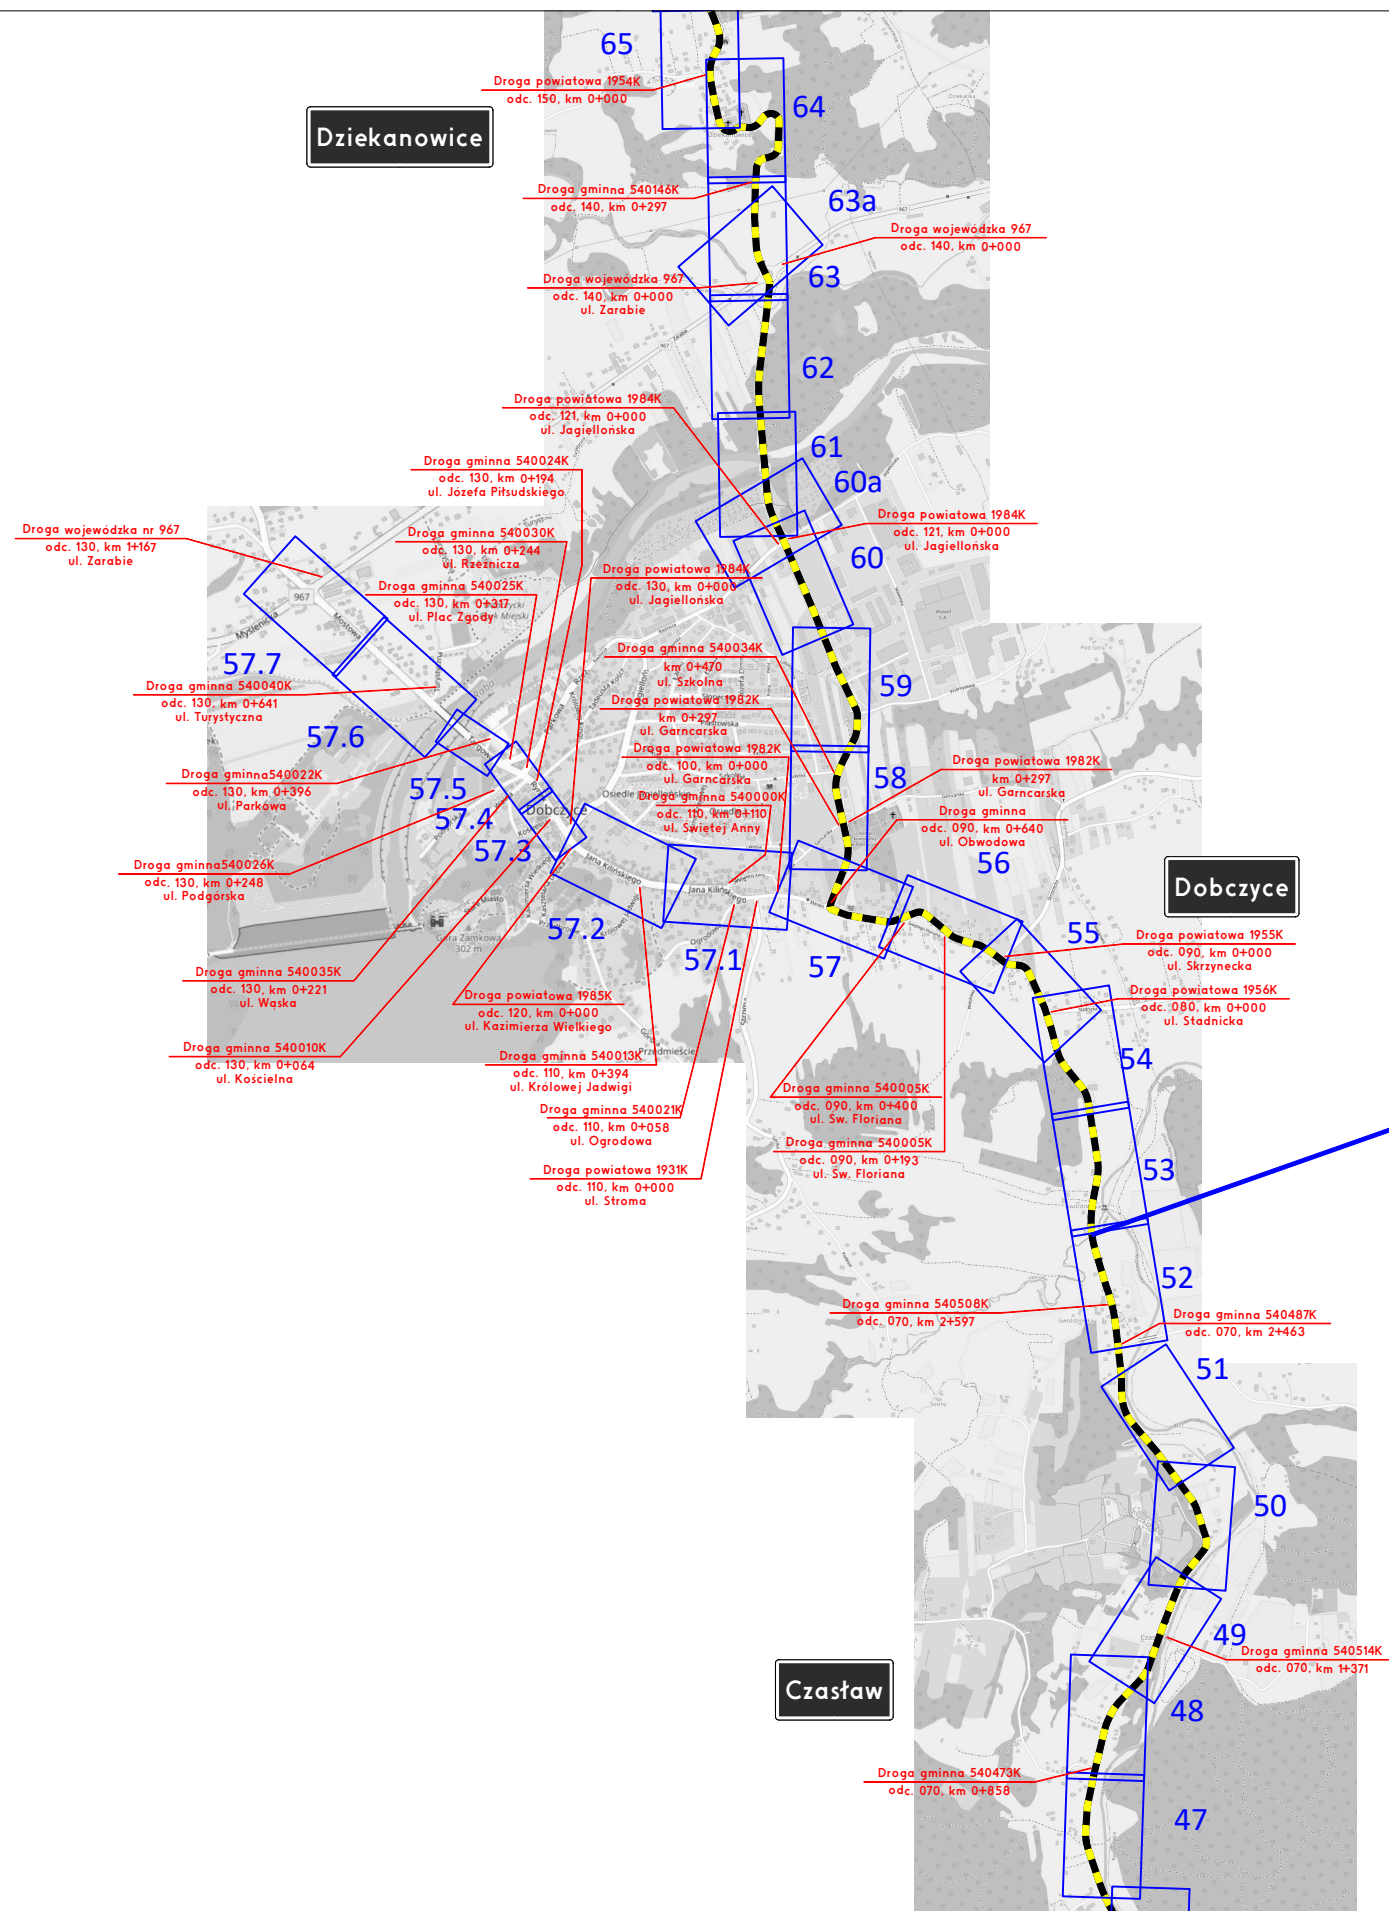

Gmina Dobczyce
Gmina Raciechowice

DROGA WOJEWÓDZKA

964

Inwestor:

MAŁOPOLSKA
Zarząd Województwa
Małopolskiego
ul. Basztowa 22, 31-156 Kraków



ZDW
Zarząd Dróg Wojewódzkich w Krakowie
ul. Głowackiego 56, 30-085 Kraków
INSTYTUCJA WOJEWÓDZTWA MAŁOPOLSKIEGO

Projektant:



TRAFFIC PROJECT
ul. Siostry Elżbiety Czackiej 25G
32-005 Niepolomice
tel.: +48 513 163 873
e-mail: wojciech@twardzik.pl

mgr inż. Wojciech Twardzik

Temat:


Projekt stałej organizacji ruchu
w ciągu drogi wojewódzkiej nr 964
Kasina Wielka - Dobczyce - Wieliczka
km 0+000 (odc.ref.010) do km 0+607 (odc.ref.260)

Tytuł rysunku:

Plan orientacyjny

Data opracowania: Czerwiec 2023

Skala: 1:25000 rys.nr: OR4

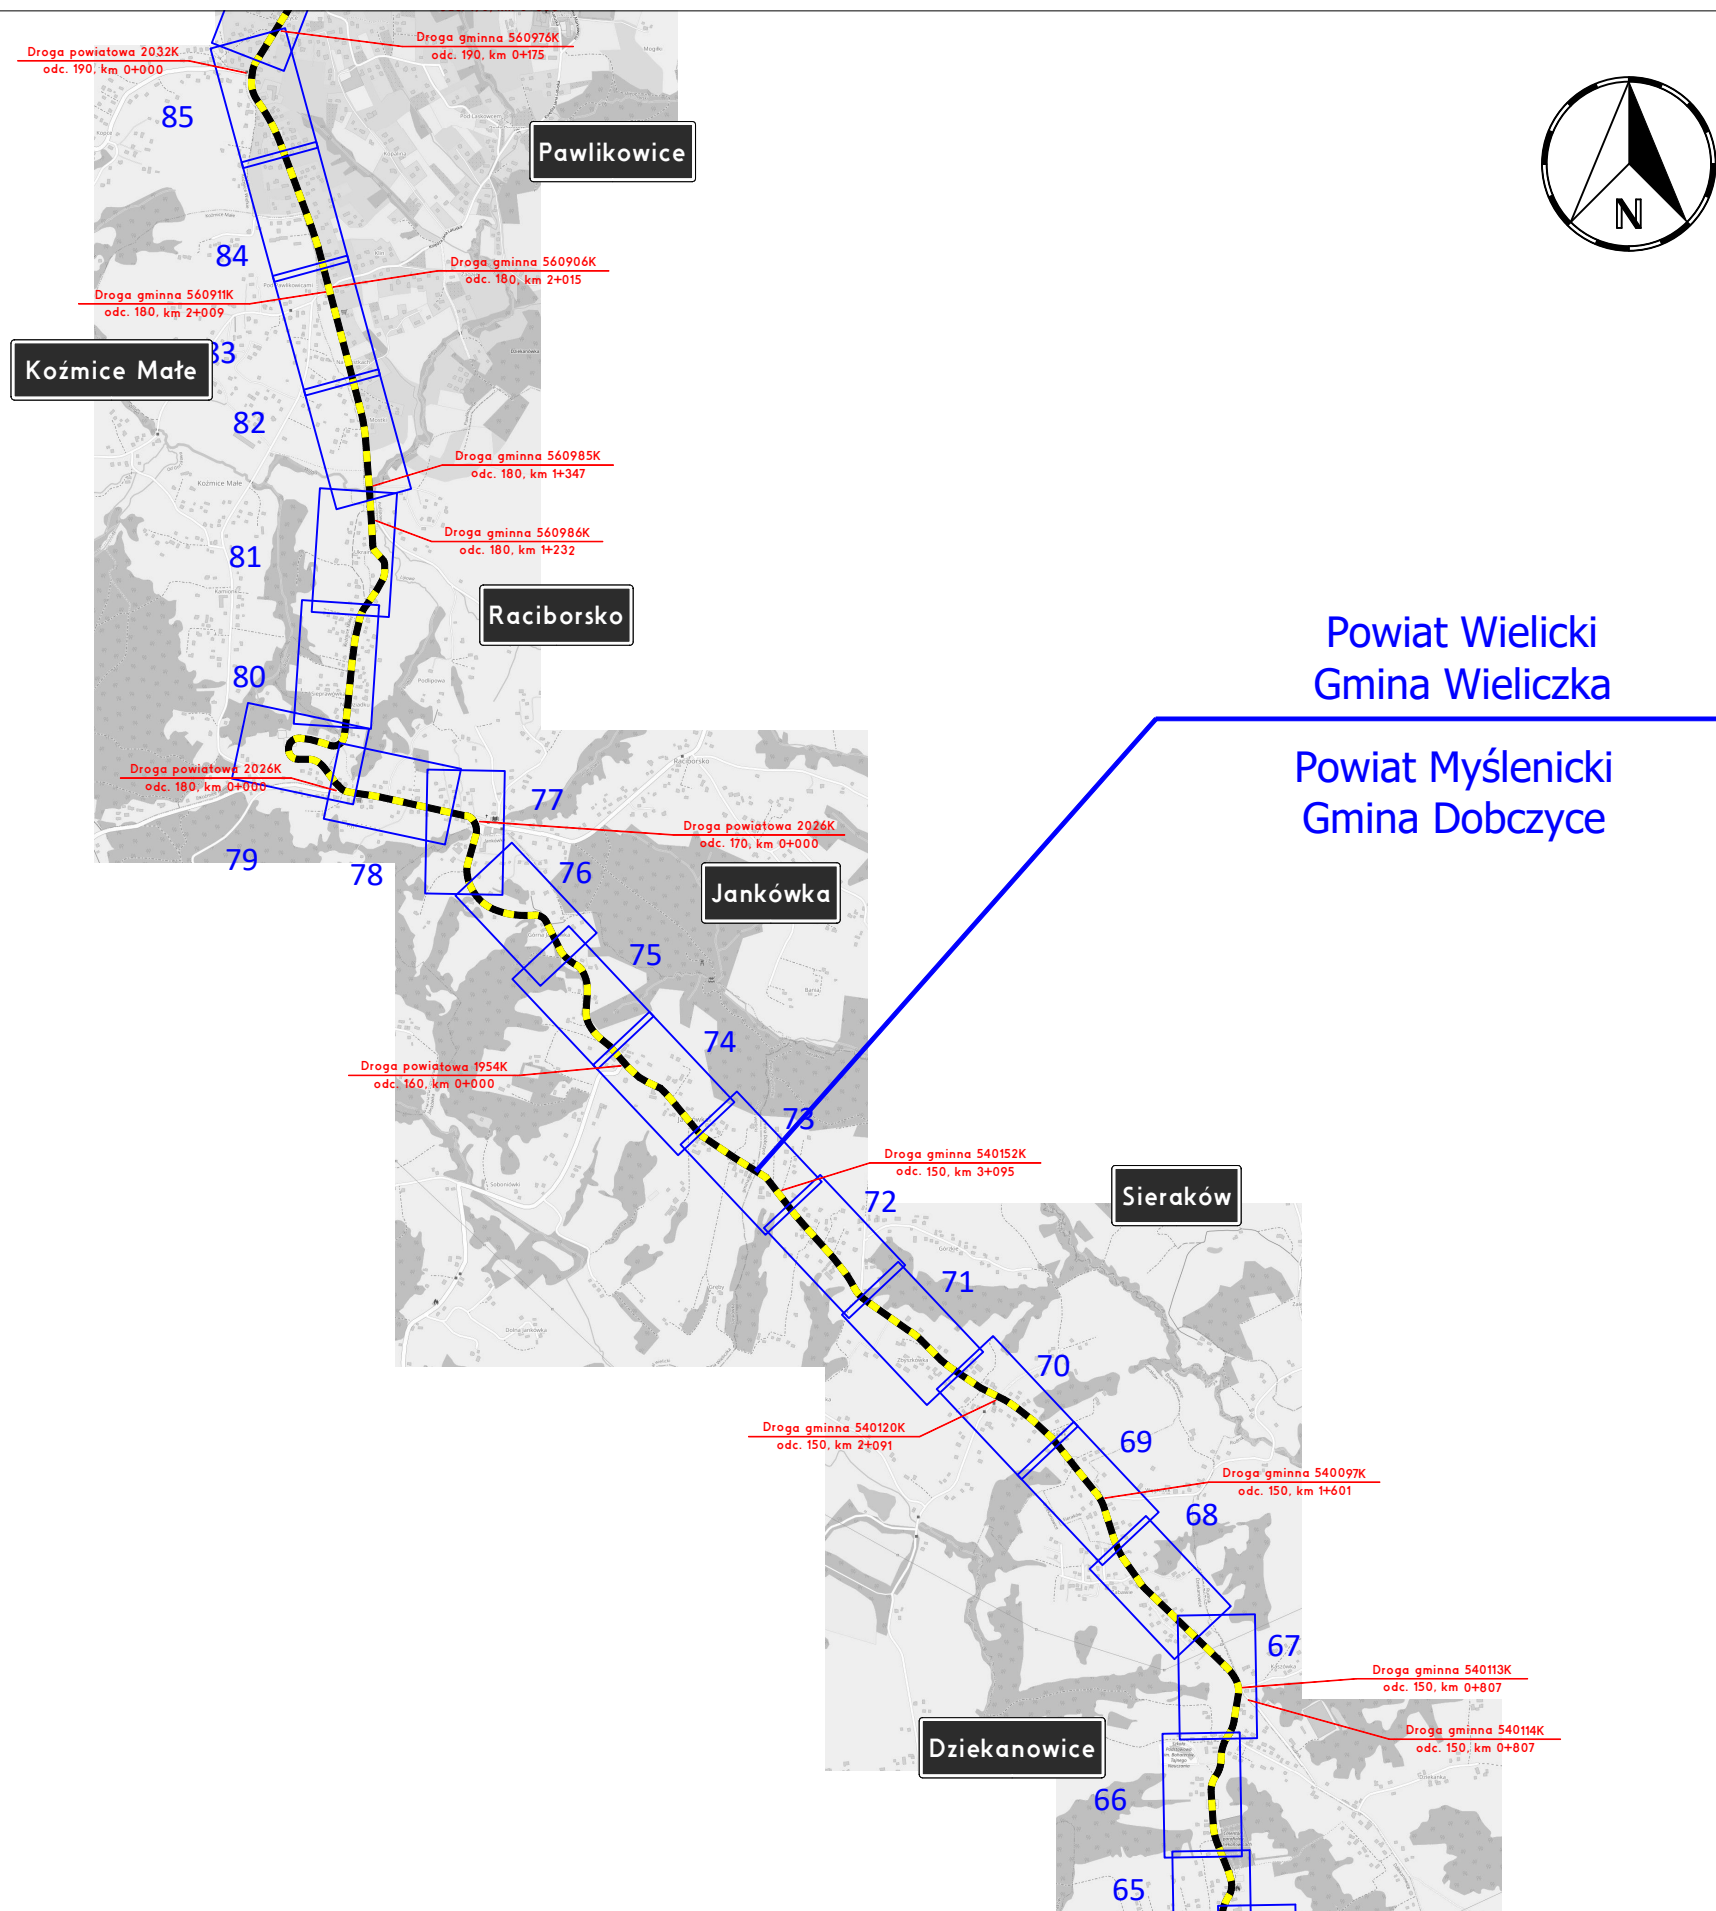

DROGA WOJEWÓDZKA

964

Inwestor:

MAŁOPOLSKA
Zarząd Województwa
Małopolskiego
ul. Basztowa 22, 31-156 Kraków



ZDW
Zarząd Dróg Wojewódzkich w Krakowie
ul. Głowackiego 56, 30-085 Kraków
INSTYTUCJA WOJEWÓDZTWA MAŁOPOLSKIEGO

Projektant:



mgr inż. Wojciech Twardzik

TRAFFIC PROJECT
ul. Siostry Elżbiety Czackiej 25G
32-005 Niepolomice
tel.: +48 513 163 873
e-mail: wojciech@twardzik.pl

Twardzik

Temat:


Projekt stałej organizacji ruchu
w ciągu drogi wojewódzkiej nr 964
Kasina Wielka - Dobczyce - Wieliczka
km 0+000 (odc.ref.010) do km 0+607 (odc.ref.260)

Tytuł rysunku:

Plan orientacyjny

Data opracowania: Czerwiec 2023

Skala: 1:25000 rys.nr: OR5

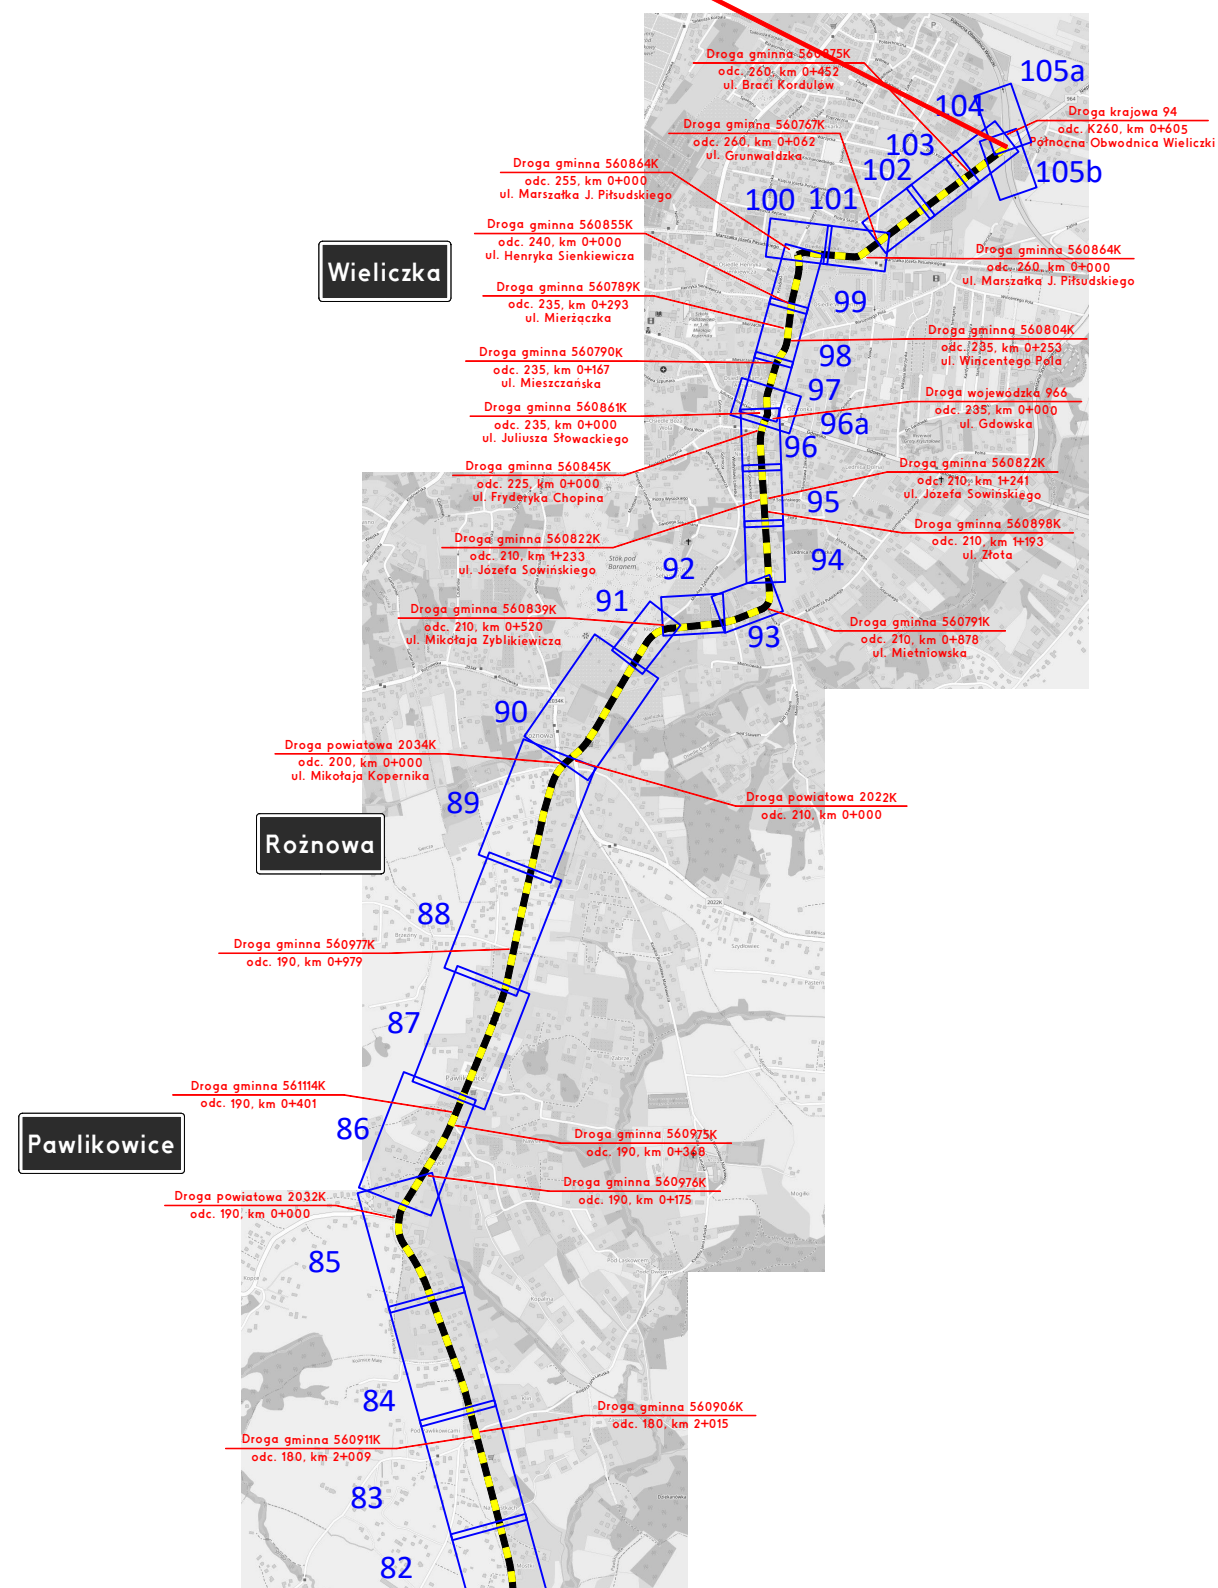

964

 **MAŁOPOLSKA**
Zarząd Województwa
Małopolskiego
ul. Basztowa 22, 31-156 Kraków



ZDW

Zarząd Dróg Wojewódzkich w Krakowie
ul. Głowackiego 56, 30-085 Kraków
WOJEWÓDZTWA MAŁOPOLSKIEGO

mgr inż. **Wojciech Twardzik**

TRAFFIC PROJECT
ul. Siostry Elżbiety Czackiej 25G
32-005 Niepołomice
tel.: +48 513 163 873
e-mail: wojciech@twardzik.pl

**Projekt stałej organizacji ruchu
w ciągu drogi wojewódzkiej nr 964
Kasina Wielka - Dobczyce - Wieliczka
km 0+000 (odc.ref.010) do km 0+607 (odc.ref.260)**

Plan orientacyjny

Data opracowania: Czerwiec 2023

Skala:	1:25000	rys.nr:	OR6
--------	---------	---------	-----