



<div>DROGA WOJEWÓDZKA</div> <div>965</div>	Inwestor:		Projektant:		Temat:		Tytuł rysunku:	
	<div><div>MAŁOPOLSKA</div><div>Zarząd Województwa Małopolskiego</div><div>ul. Basztowa 22, 31-158 Kraków</div></div> <div><div>ZDW</div><div>Zarząd Dróg Wojewódzkich w Krakowie</div><div>ul. Głowackiego 56, 30-085 Kraków</div><div>INSTYTUCJA WOJEWÓDZTWA MAŁOPOLSKIEGO</div></div>		<div><div>Traffic Project</div><div>TRAFFIC PROJECT</div><div>ul. Siostry Elżbiety Czackiej 25G</div><div>32-005 Niepołomice</div><div>tel.: +48 513 163 873</div><div>e-mail: wojciech@twardzik.pl</div></div> <div>mgr inż. Wojciech Twardzik</div>		<div>Projekt stałej organizacji ruchu</div> <div>w ciągu drogi wojewódzkiej nr 965</div> <div>Zielona - Bochnia - Limanowa</div> <div>km 0+000 (odc.ref.120) do km 1+721 (odc.ref.240)</div>		Plan sytuacyjny	
	Data opracowania: czerwiec 2024		Skala: 1:1000		rys.nr: 0			

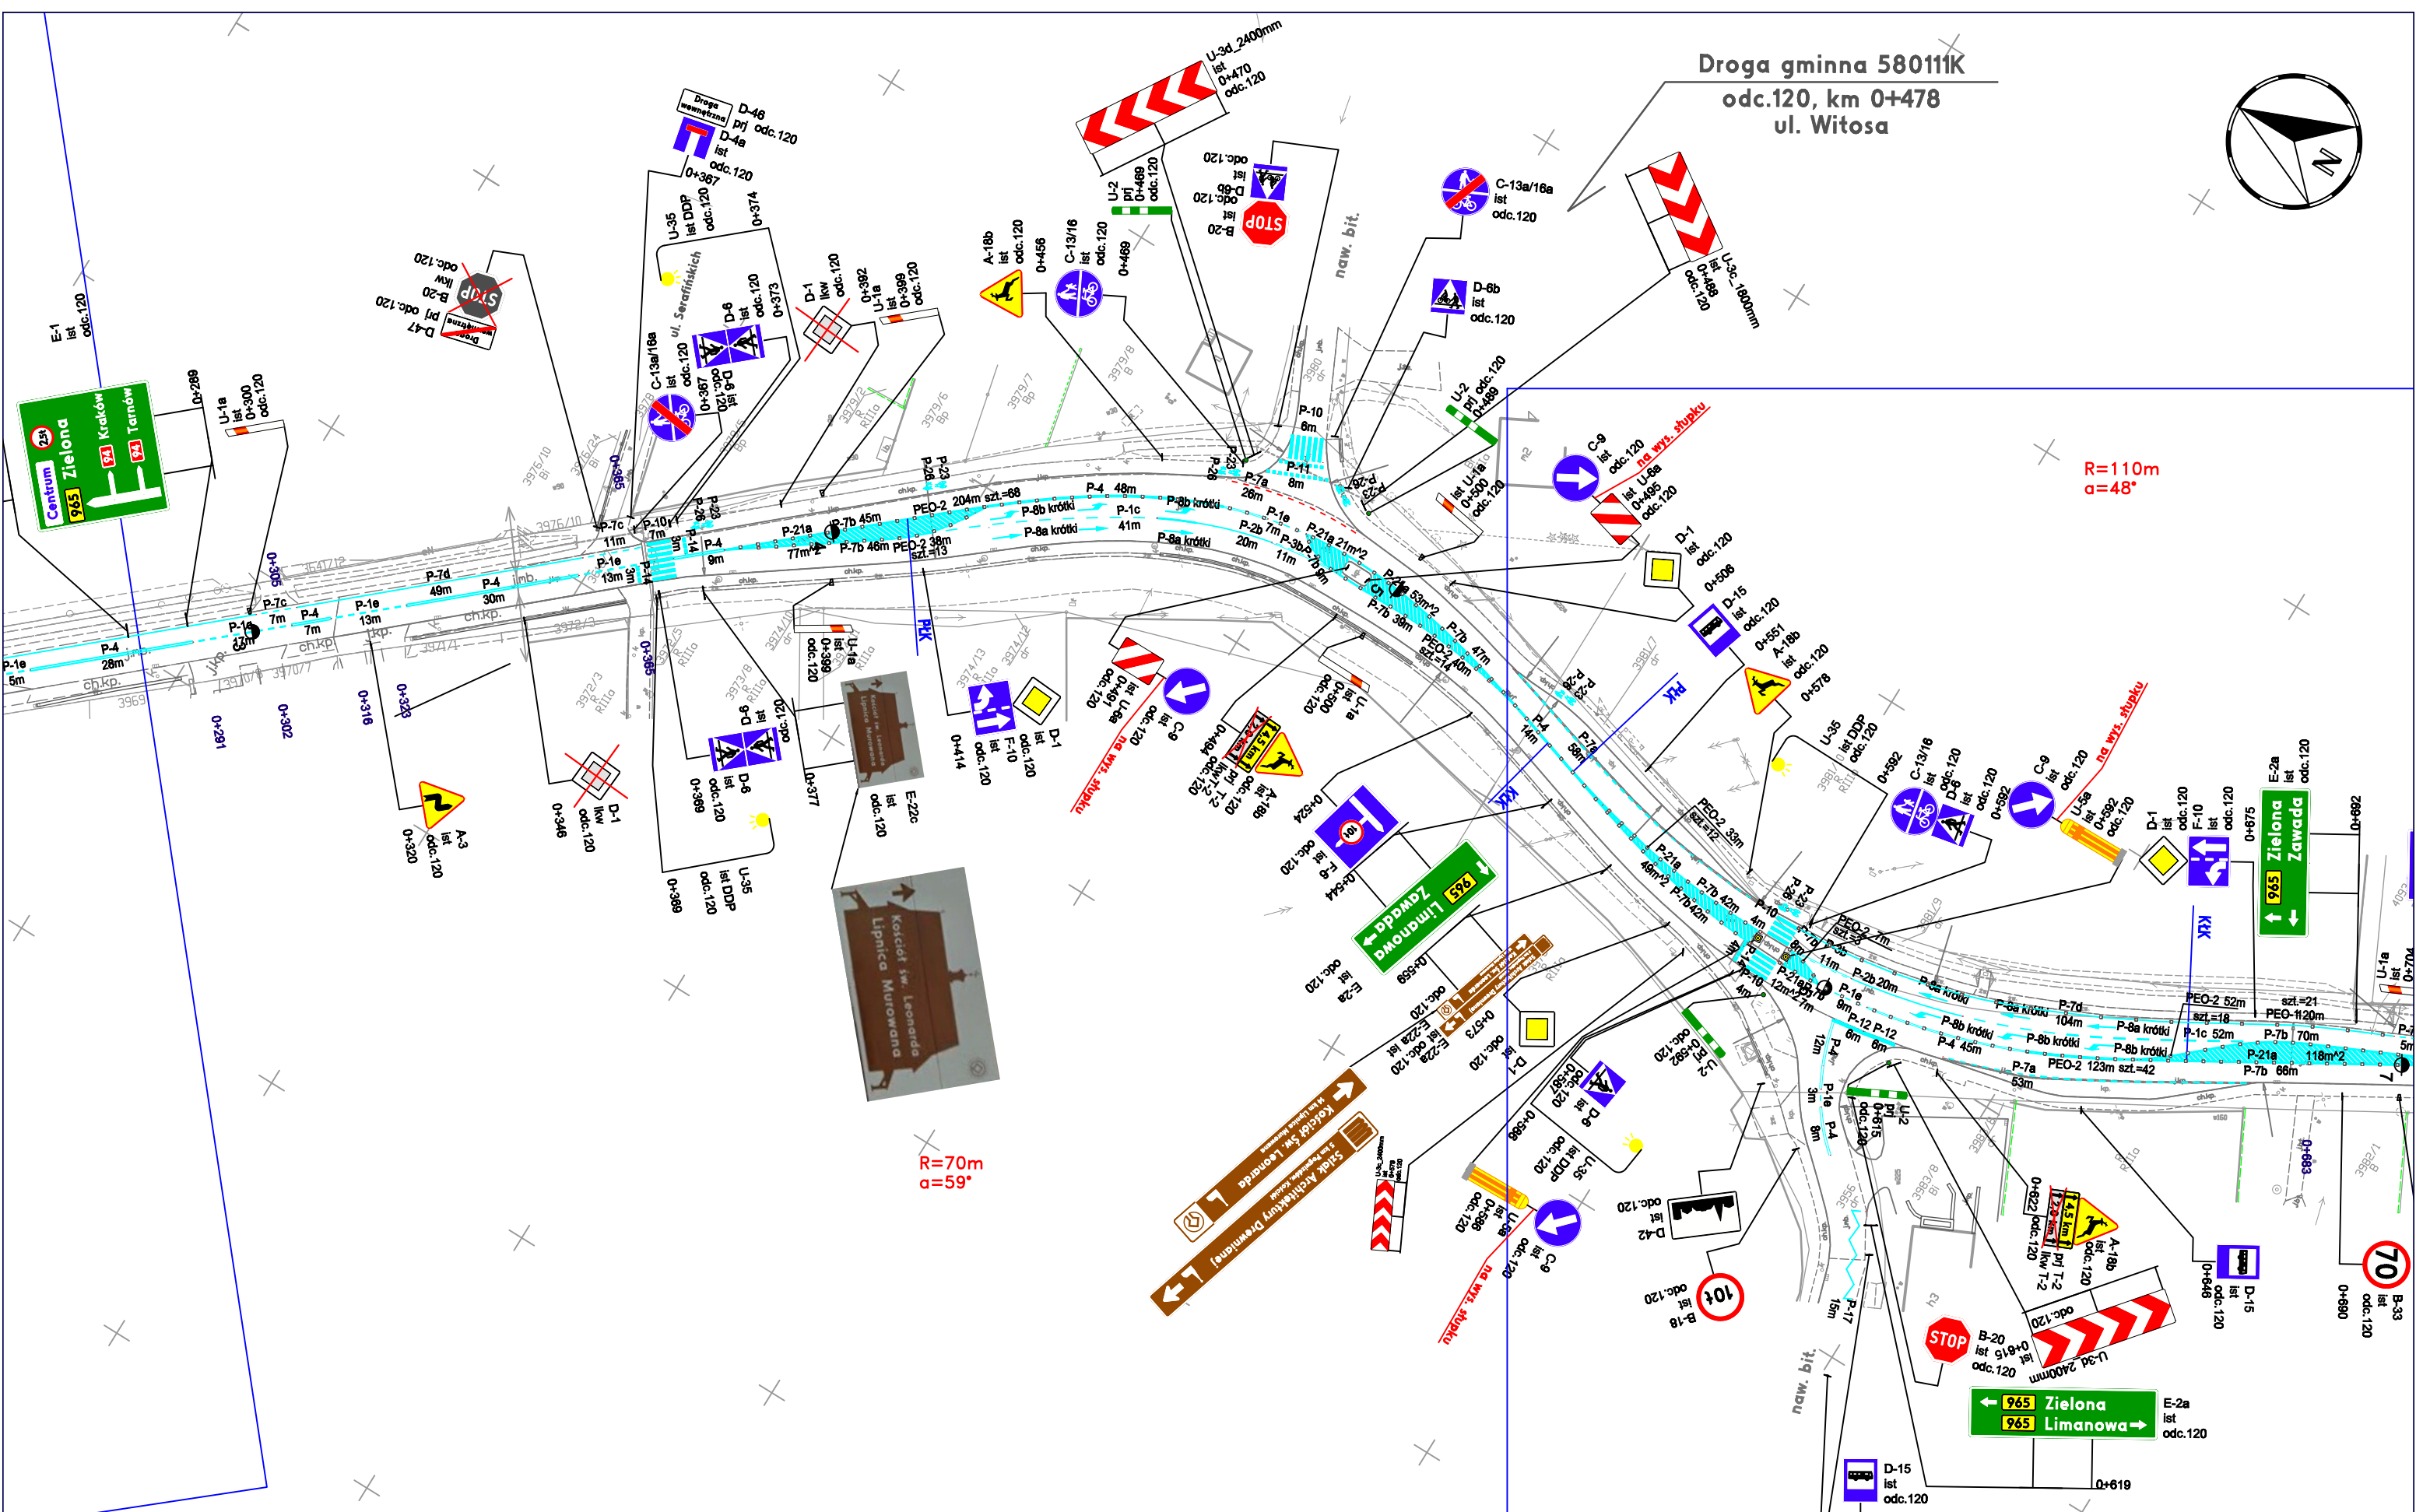



965

Skala:	1:1000	rys.nr:	2
--------	--------	---------	---

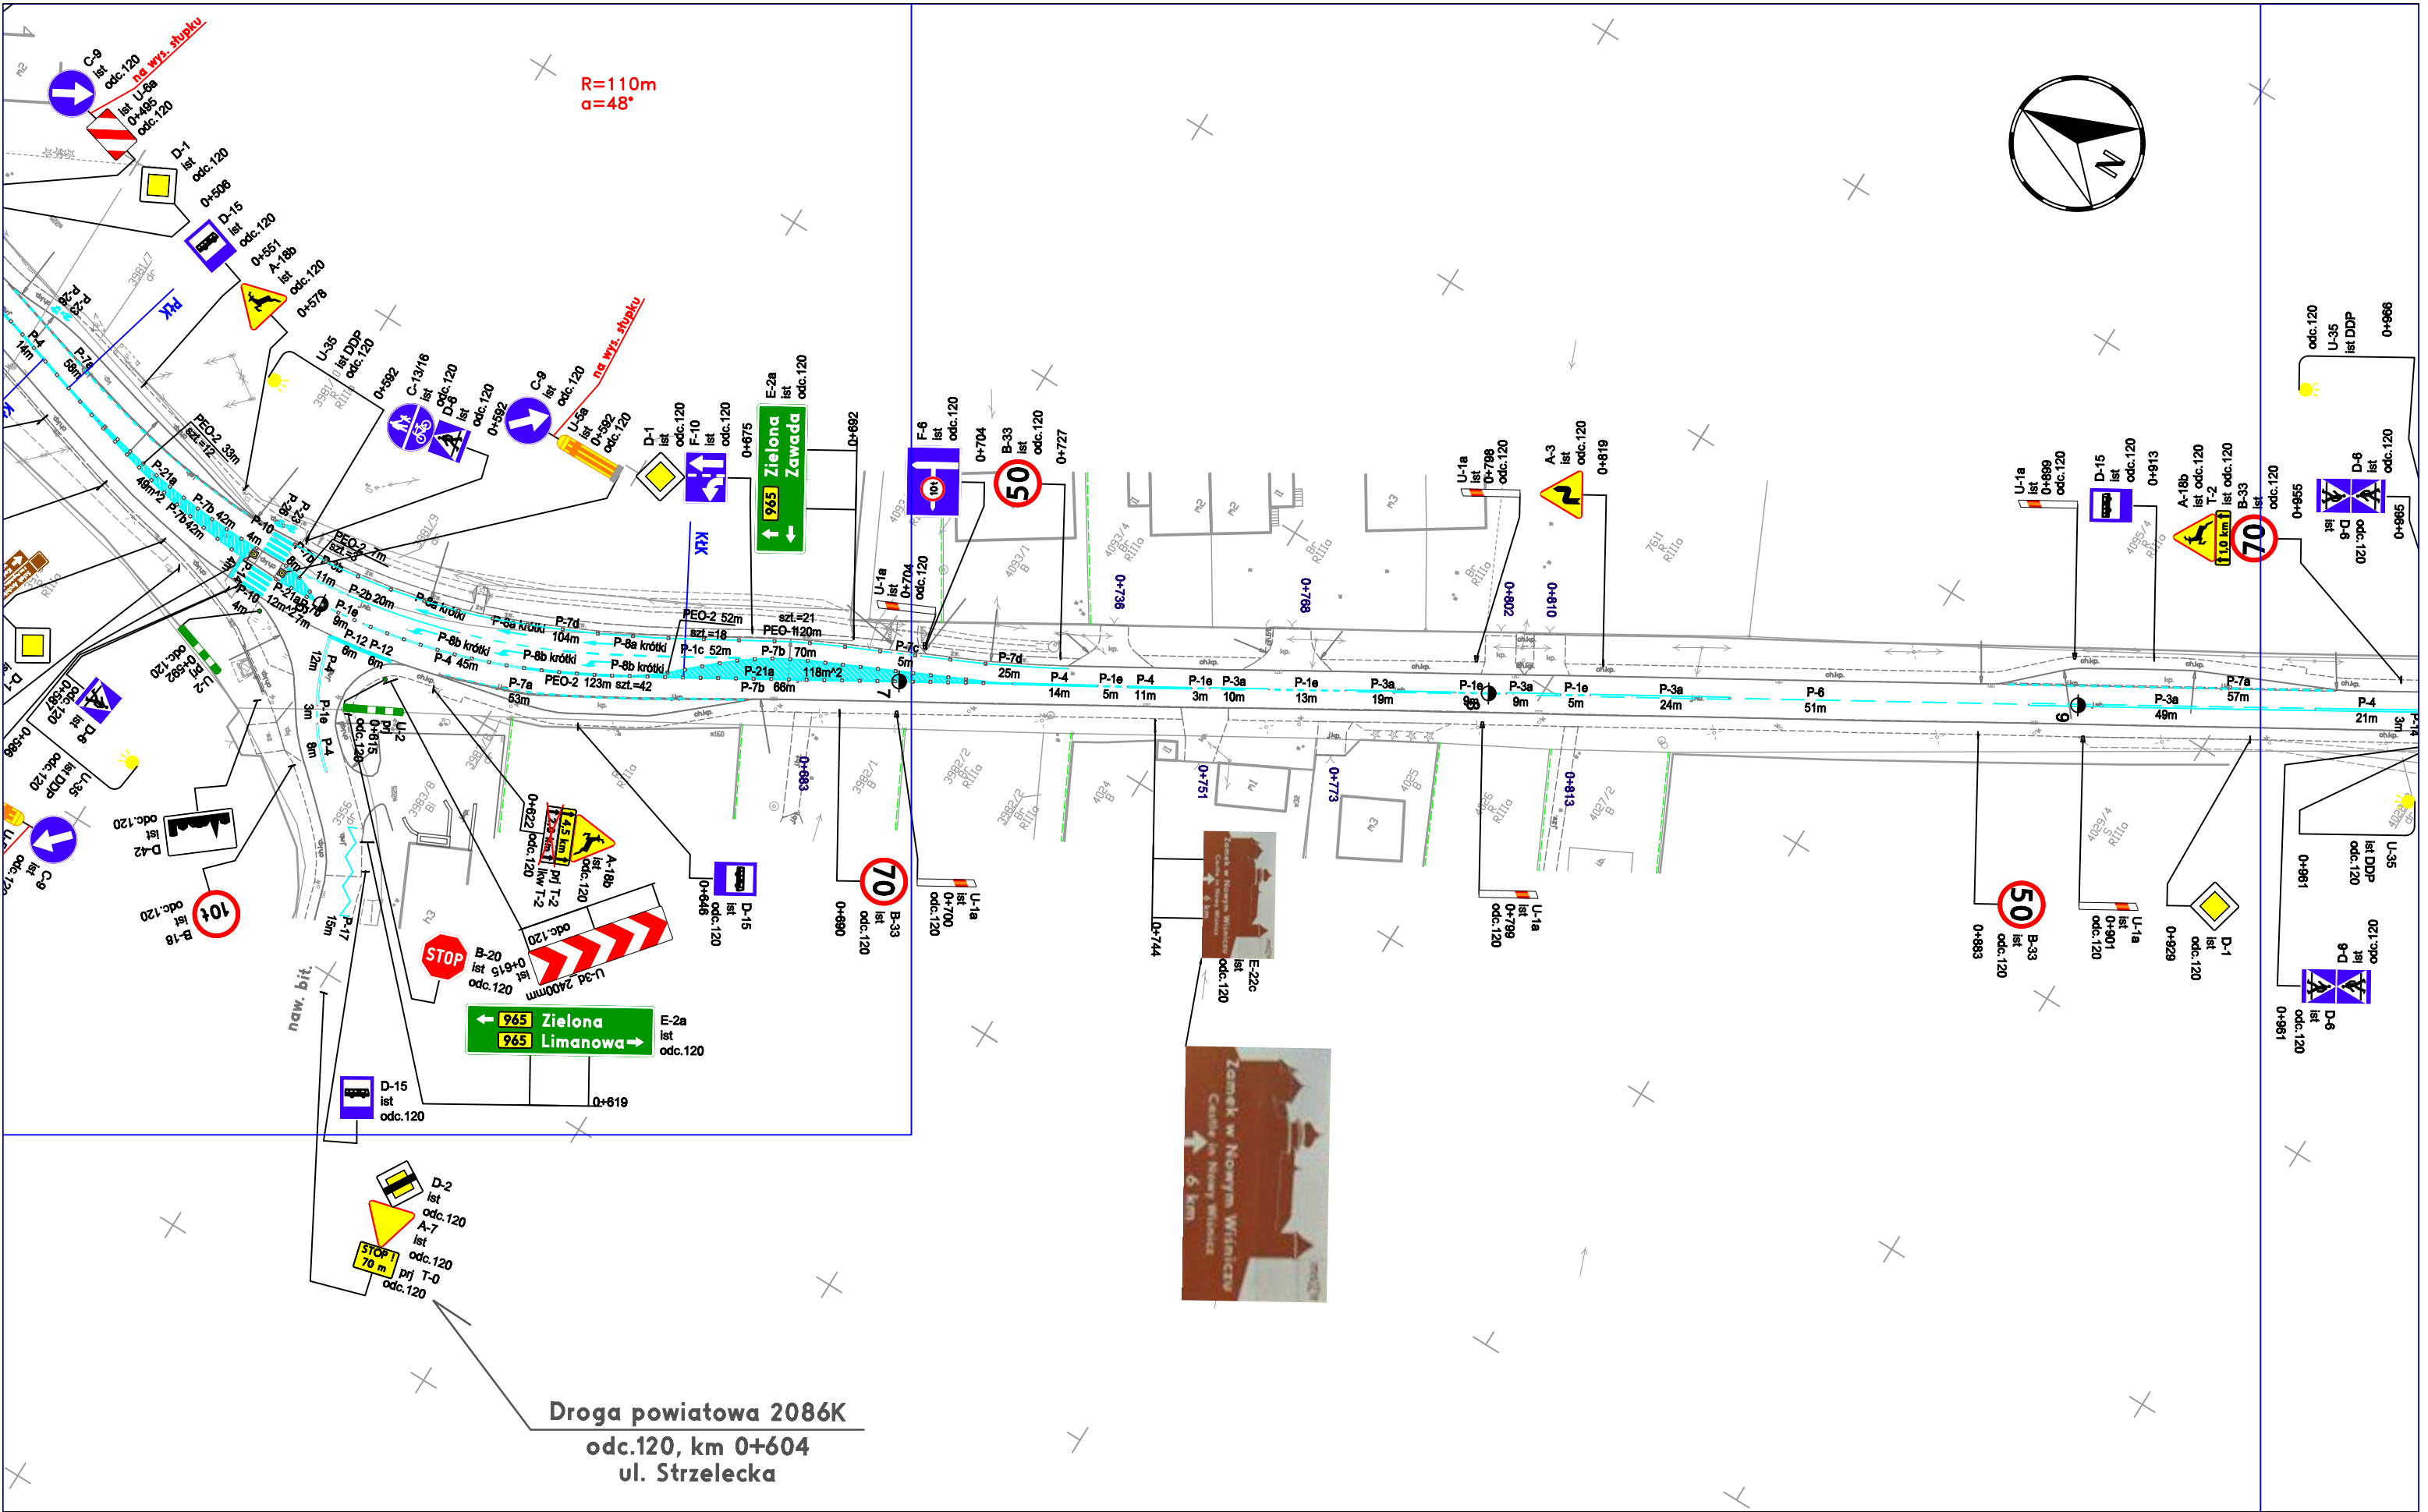

<p>DROGA WOJEWÓDZKA</p> <p>965</p>	<p>Inwestor:</p> <p>MAŁOPOLSKA</p> <p>Zarząd Województwa Małopolskiego</p> <p>ul. Basztowa 22, 31-156 Kraków</p> <p>ZDW Zarząd Dróg Wojewódzkich w Krakowie</p> <p>ul. Głowackiego 56, 30-085 Kraków</p> <p>INSTYTUCJA WOJEWÓDZTWA MAŁOPOLSKIEGO</p>	<p>Projektant:</p> <p>Traffic Project</p> <p>TRAFFIC PROJECT</p> <p>ul. Siostry Elżbiety Czackiej 25G</p> <p>32-005 Niepołomice</p> <p>tel.: +48 513 163 873</p> <p>e-mail: wojciech@twardzik.pl</p> <p>mgr inż. Wojciech Twardzik</p>	<p>Temat:</p> <p>Projekt stałej organizacji ruchu w ciągu drogi wojewódzkiej nr 965 Zielona - Bochnia - Limanowa</p> <p>km 0+000 (odc.ref.120) do km 1+721 (odc.ref.240)</p>	<p>Tytuł rysunku:</p> <p>Plan sytuacyjny</p> <p>Data opracowania: czerwiec 2024</p> <p>Skala: 1:1000 rys.nr: 3</p>
--------------------------------------------------	---	---	---	---

Skala:	1:1000	rys.nr:	4
--------	--------	---------	---

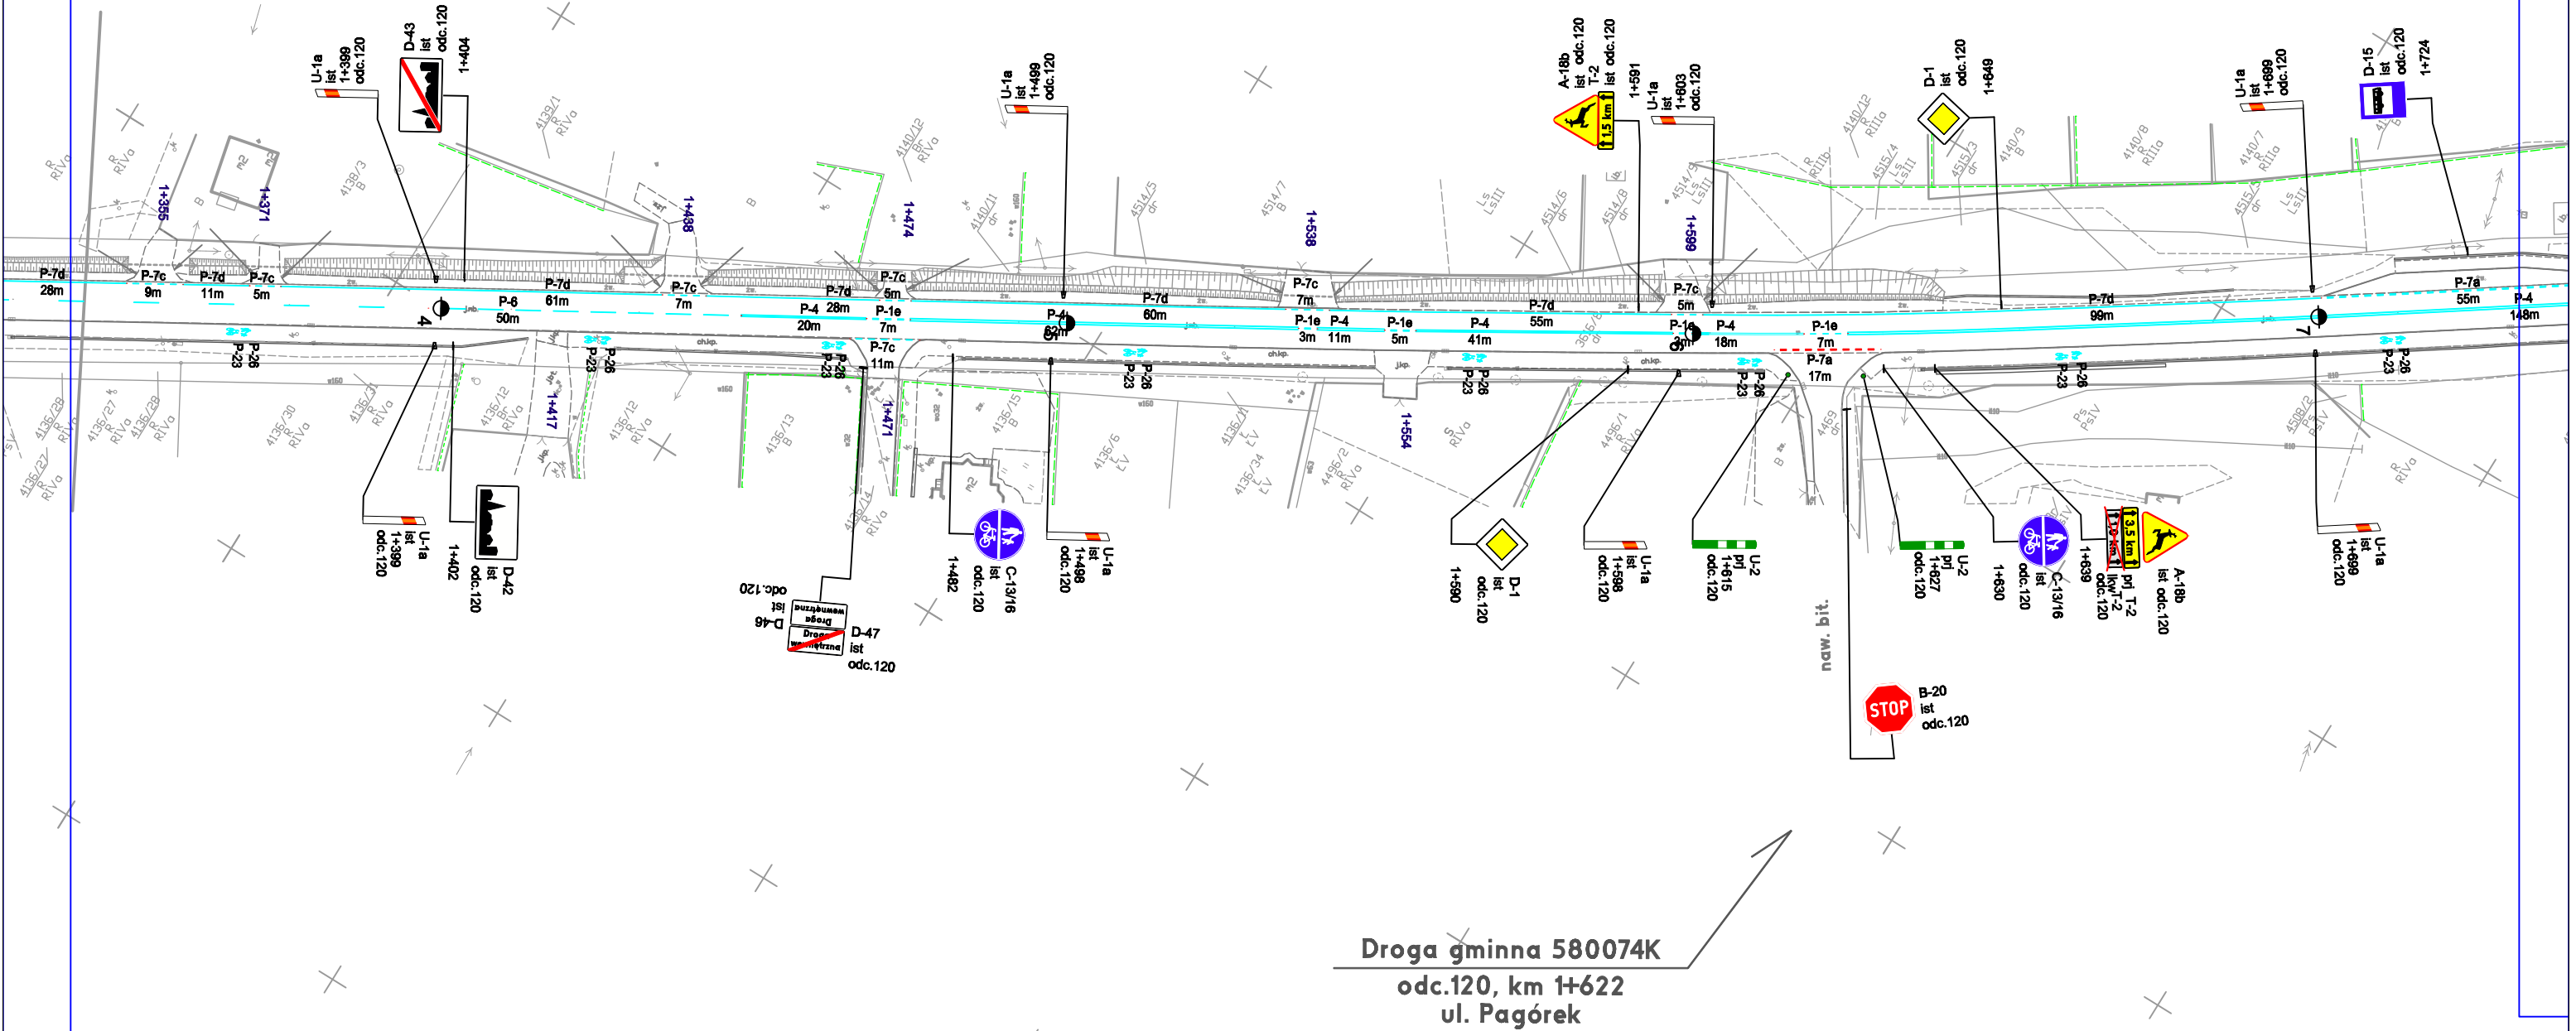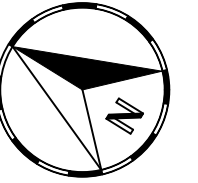

Droga gminna 580074K
odc.120, km 1+622
ul. Pagórek

DROGA WOJEWÓDZKA

965

Inwestor:

MAŁOPOLSKA
Zarząd Województwa
Małopolskiego
ul. Basztowa 22, 31-158 Kraków



Zarząd Dróg Wojewódzkich w Krakowie
ul. Głowackiego 56, 30-085 Kraków
INSTYTUCJA WOJEWÓDZTWA MAŁOPOLSKIEGO

Projektant:



TRAFFIC PROJECT
ul. Siostry Elżbiety Czackiej 25G
32-005 Niepołomice
tel.: +48 513 163 873
e-mail: wojciech@twardzik.pl

mgr inż. Wojciech Twardzik

Temat:


Projekt stałej organizacji ruchu
w ciągu drogi wojewódzkiej nr 965
Zielona - Bochnia - Limanowa
km 0+000 (odc.ref.120) do km 1+721 (odc.ref.240)

Tytuł rysunku:

Plan sytuacyjny

Data opracowania: czerwiec 2024

Skala: 1:1000 rys.nr: 5

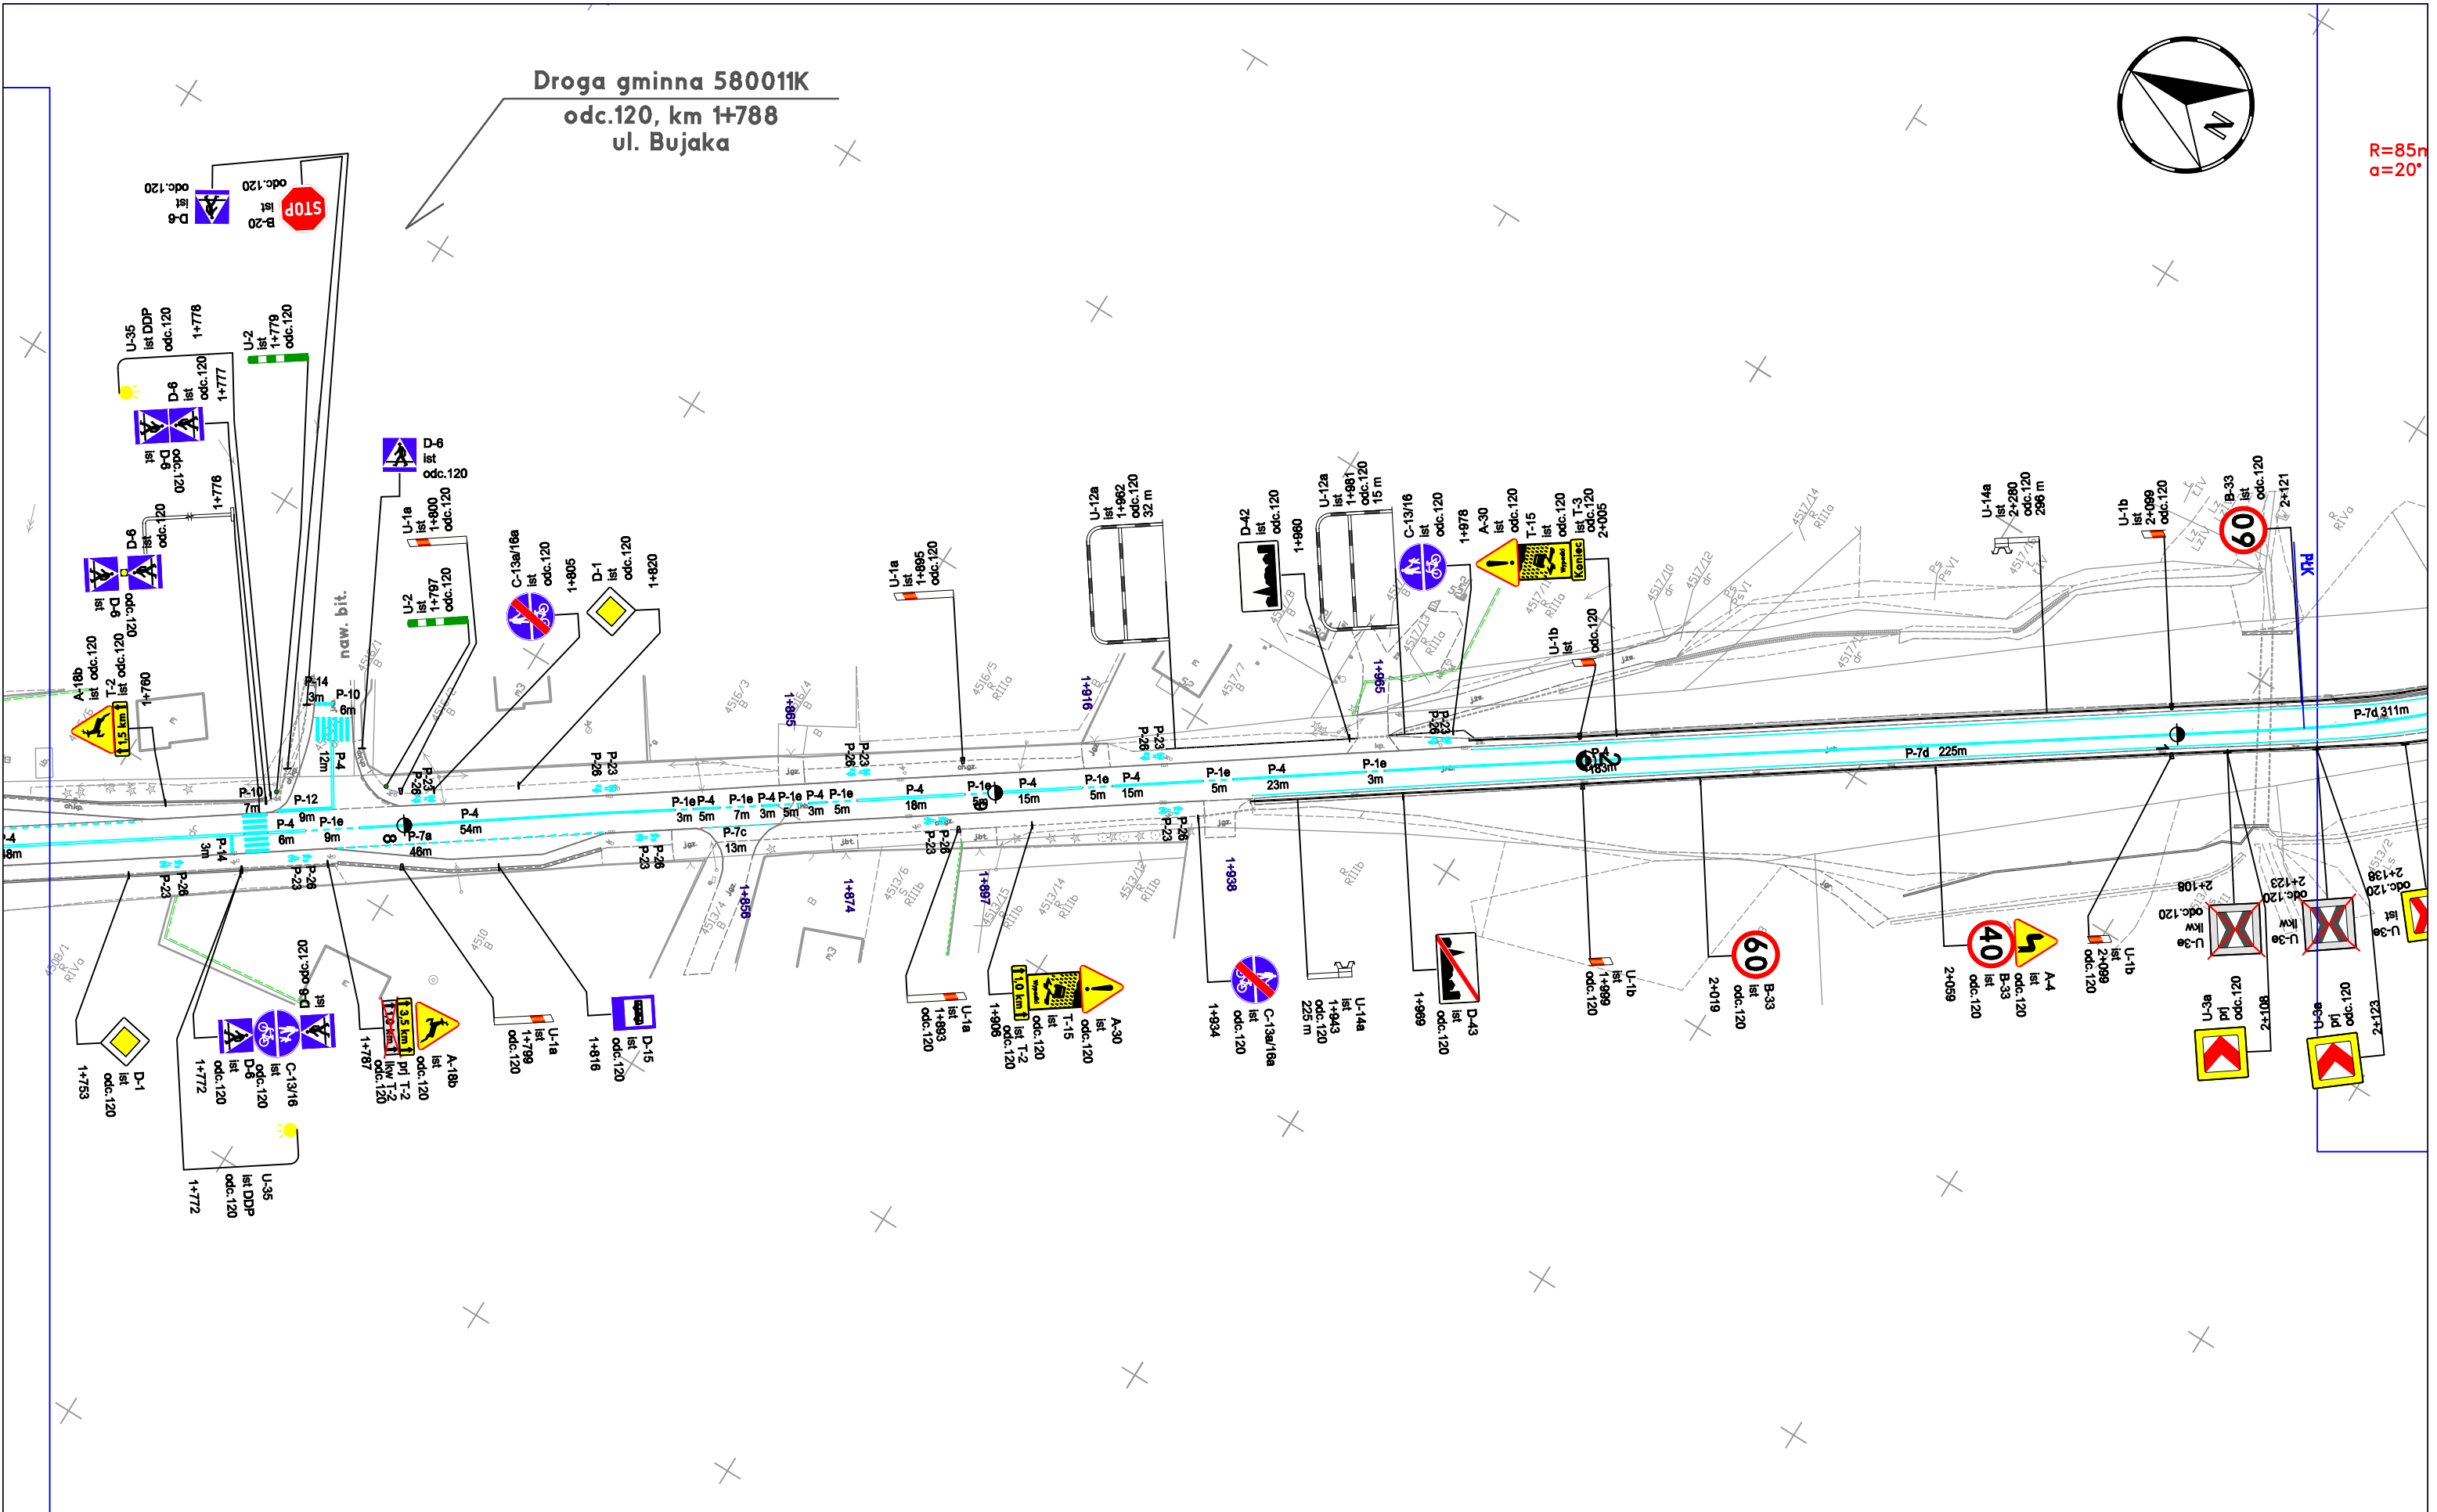

DROGA WOJEWÓDZKA

965

Inwestor:

MAŁOPOLSKA
Zarząd Województwa
Małopolskiego
ul. Basztowa 22, 31-156 Kraków



Zarząd Dróg Wojewódzkich w Krakowie
ul. Głowackiego 56, 30-085 Kraków
INSTYTUCJA WOJEWÓDZTWA MAŁOPOLSKIEGO

Projektant:



TRAFFIC PROJECT
ul. Siostry Elżbiety Czackiej 25G
32-005 Niepołomice
tel.: +48 513 163 873
e-mail: wojciech@twardzik.pl

mgr inż. Wojciech Twardzik

Temat:


Projekt stałej organizacji ruchu
w ciągu drogi wojewódzkiej nr 965
Zielona - Bochnia - Limanowa
km 0+000 (odc.ref.120) do km 1+721 (odc.ref.240)

Tytuł rysunku:

Plan sytuacyjny

Data opracowania: czerwiec 2024

Skala: 1:1000 rys.nr: 6

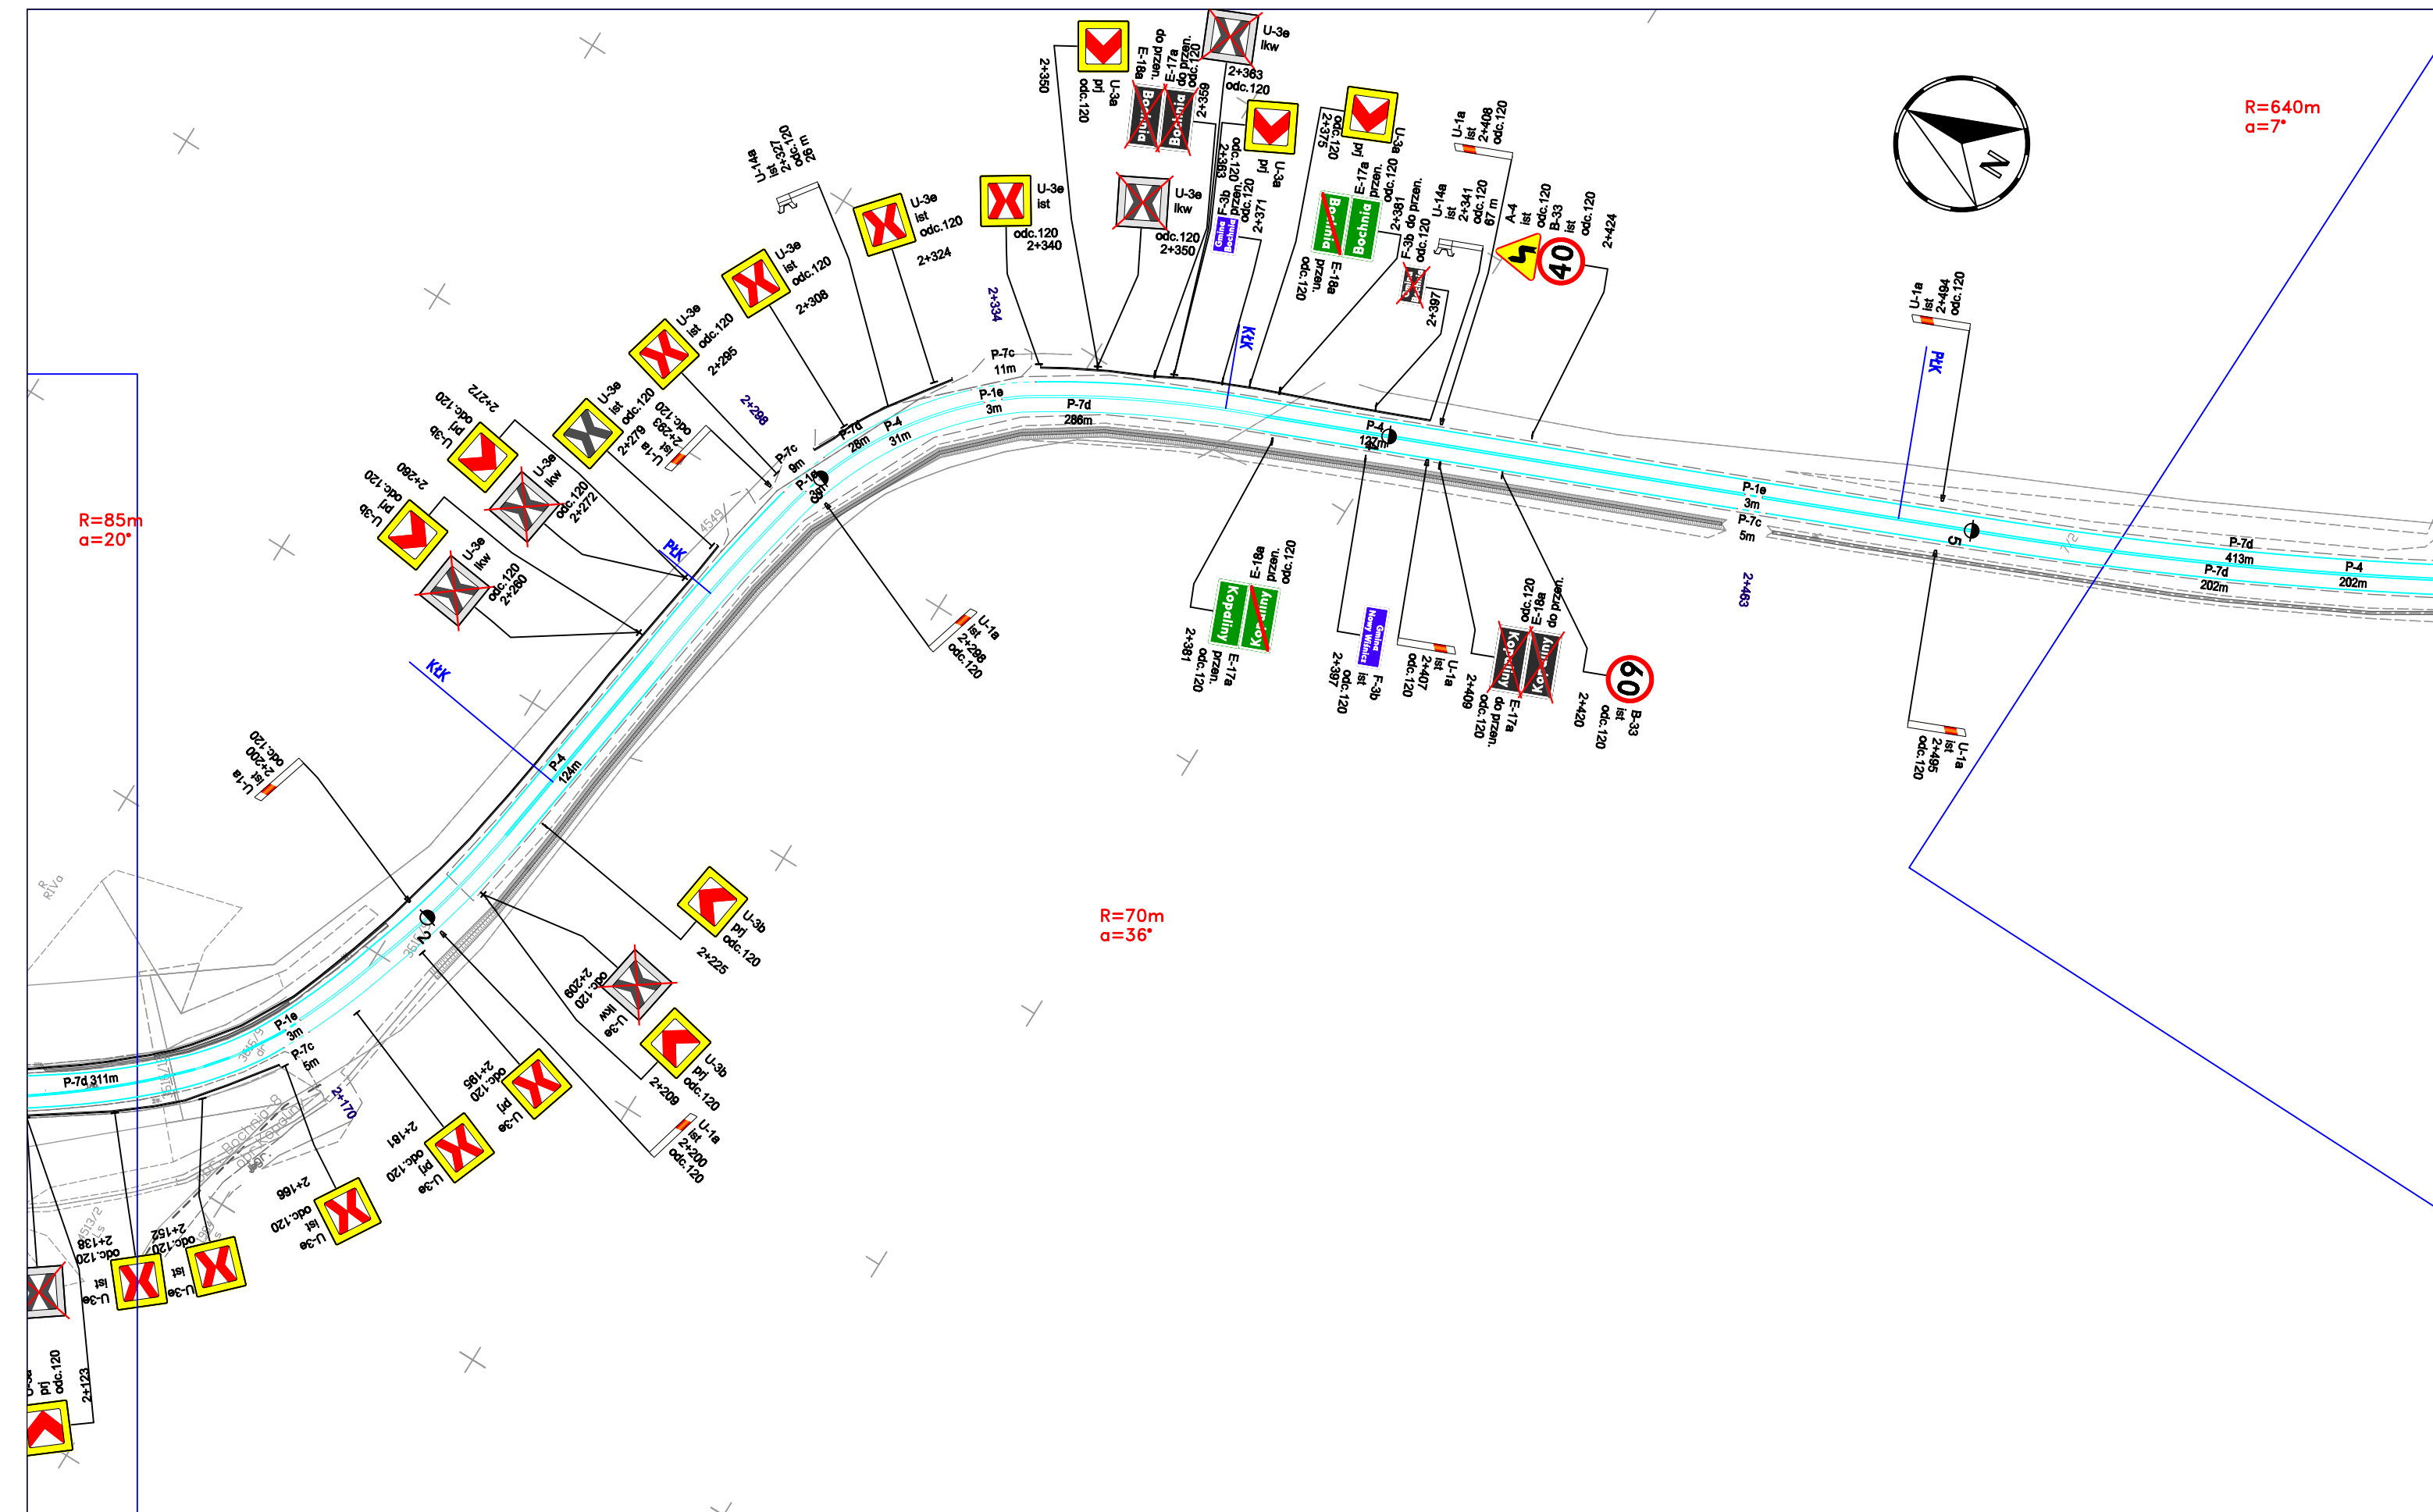

DROGA WOJEWÓDZKA

965

Investor:



**Zarząd Województwa
Małopolskiego**

ul. Basztowa 22, 31-156 Kraków



Zarząd Dróg Wojewódzkich w Krakowie
ul. Głowackiego 56, 30-085 Kraków

INSTYTUCJA WOJEWÓDZTWA MAŁOPOLSKIEGO

Projektant:	
--------------------	--



TRAFFIC PROJECT
ul. Siostry Elżbiety Czackiej 25G
32-005 Niepołomice
tel.: +48 513 163 873
e-mail: wojciech@twardzik.pl

mgr inż. **Wojciech Twardzik**

	Temat:
--	---------------

**Projekt stałej organizacji ruchu
w ciągu drogi wojewódzkiej nr 965
Zielona - Bochnia - Limanowa
km 0+000 (odc.ref.120) do km 1+721 (odc.ref.240)**

Tytuł rysunku:



Plan sytuacyjny

Data opracowania: czerwiec 2024

Skala:	1:1000	rys.nr:	7
--------	--------	---------	---

Droga gminna 580291K
odc.130, km 0+687

Droga gminna 580284K
odc.130, km 0+765

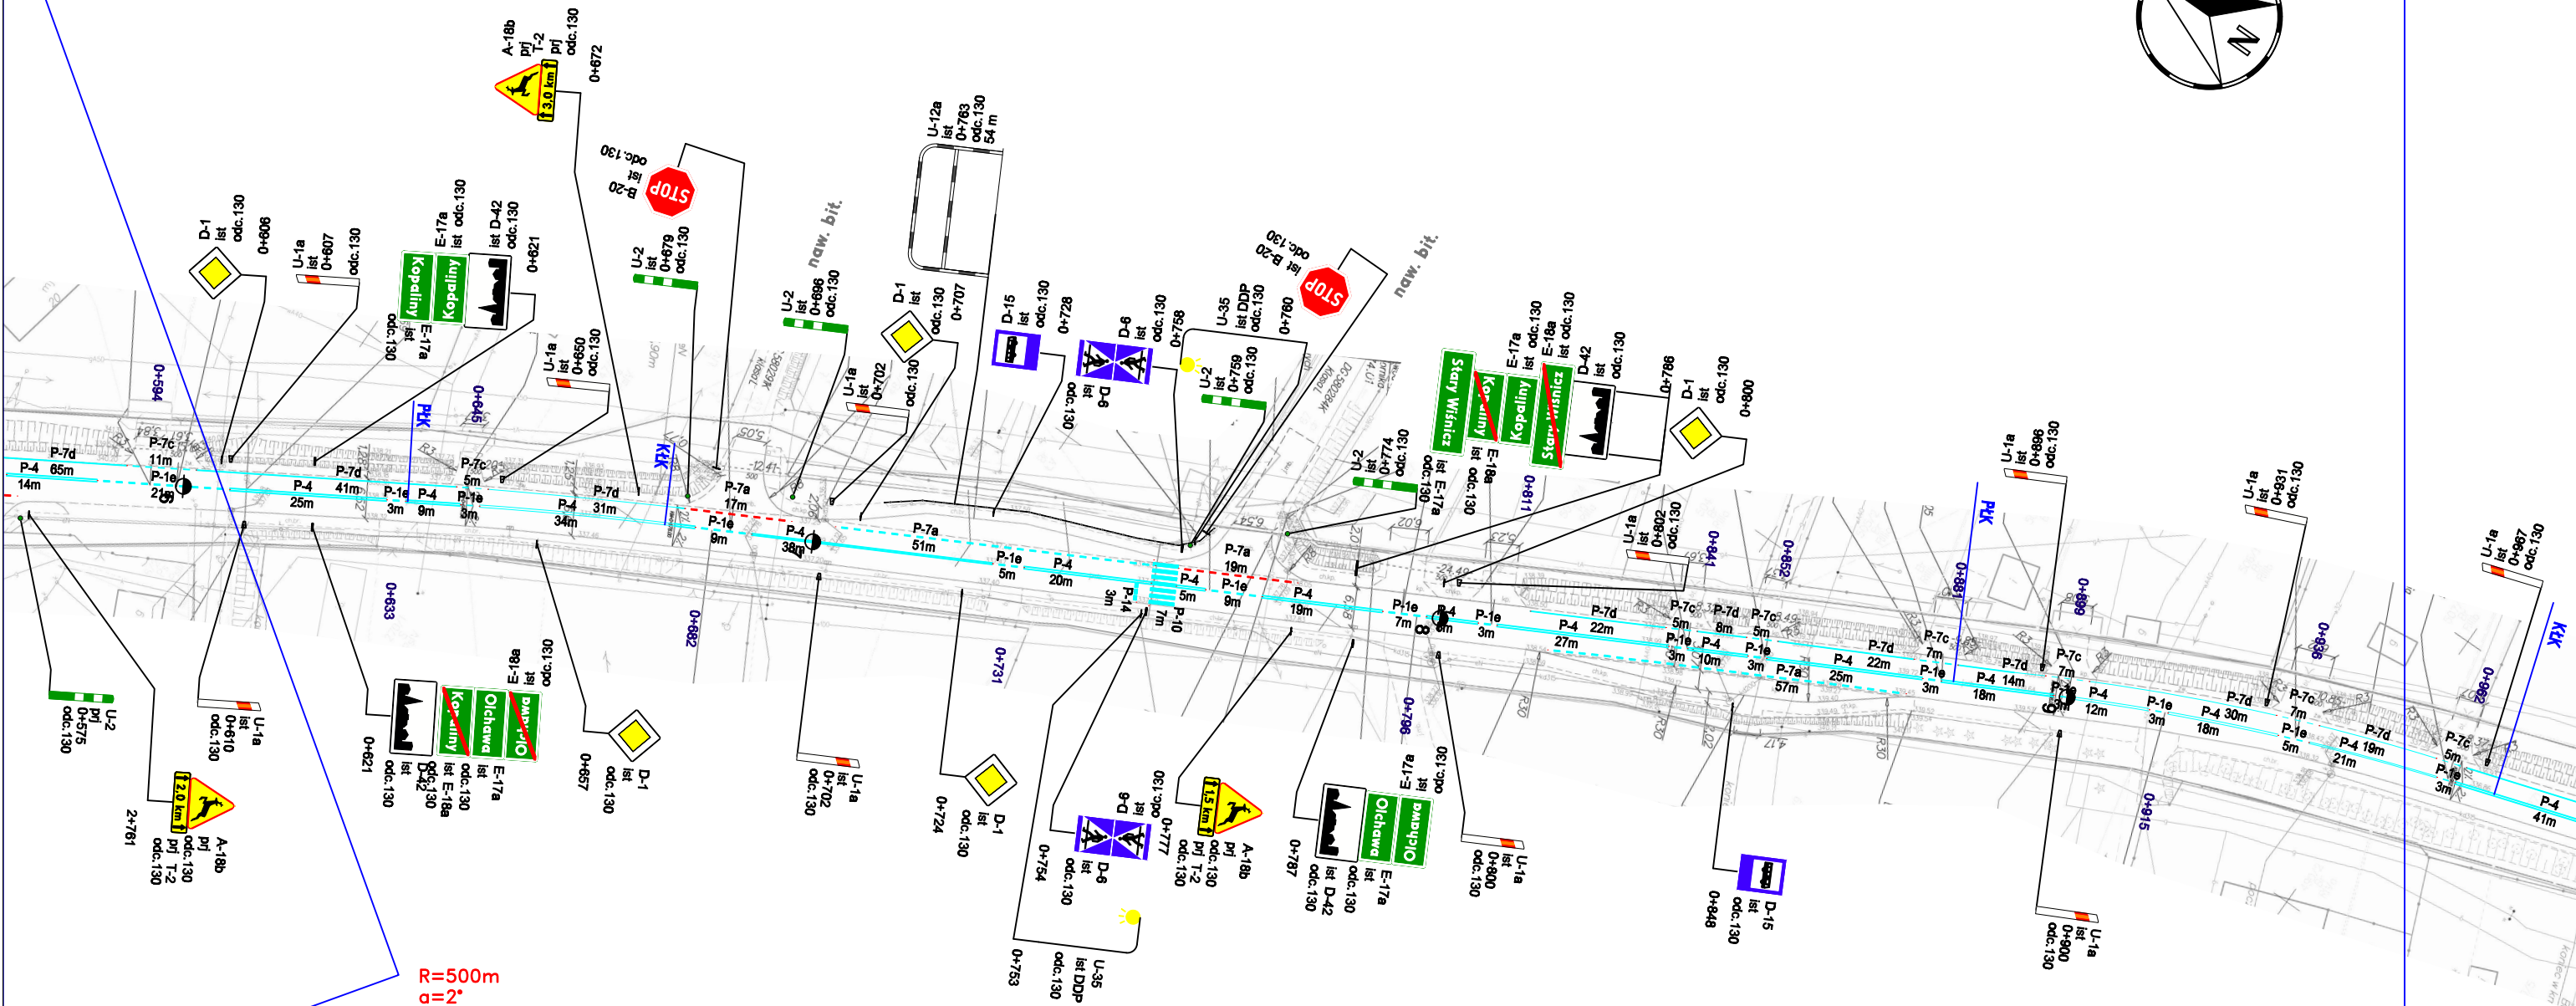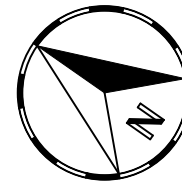

R=350m
a=6°

DROGA WOJEWÓDZKA

965

Inwestor:

MAŁOPOLSKA
Zarząd Województwa
Małopolskiego
ul. Basztowa 22, 31-156 Kraków



Zarząd Dróg Wojewódzkich w Krakowie
ul. Głowackiego 56, 30-085 Kraków
INSTYTUCJA WOJEWÓDZTWA MAŁOPOLSKIEGO

Projektant:



TRAFFIC PROJECT
ul. Siostry Elżbiety Czackiej 25G
32-005 Niepołomice
tel.: +48 513 163 873
e-mail: wojciech@twardzik.pl

mgr inż. Wojciech Twardzik

Temat:


Projekt stałej organizacji ruchu
w ciągu drogi wojewódzkiej nr 965
Zielona - Bochnia - Limanowa
km 0+000 (odc.ref.120) do km 1+721 (odc.ref.240)

Tytuł rysunku:

Plan sytuacyjny

Data opracowania: czerwiec 2024

Skala: 1:1000 rys.nr: 10

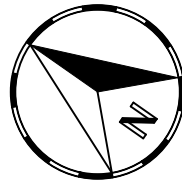

Droga gminna 580877K
odc.130, km 2+236

R=80m
α=17°

R=130m
α=16°

DROGA WOJEWÓDZKA

965

Inwestor:

MAŁOPOLSKA
Zarząd Województwa
Małopolskiego
ul. Basztowa 22, 31-156 Kraków



Zarząd Dróg Wojewódzkich w Krakowie
ul. Głowackiego 56, 30-085 Kraków
INSTYTUCJA WOJEWÓDZTWA MAŁOPOLSKIEGO

Projektant:



TRAFFIC PROJECT
ul. Siostry Elżbiety Czackiej 25G
32-005 Niepołomice
tel.: +48 513 163 873
e-mail: wojciech@twardzik.pl

mgr inż. Wojciech Twardzik

Temat:



Projekt stałej organizacji ruchu
w ciągu drogi wojewódzkiej nr 965
Zielona - Bochnia - Limanowa
km 0+000 (odc.ref.120) do km 1+721 (odc.ref.240)

Tytuł rysunku:

Plan sytuacyjny

Data opracowania: czerwiec 2024

Skala: 1:1000 rys.nr: 11

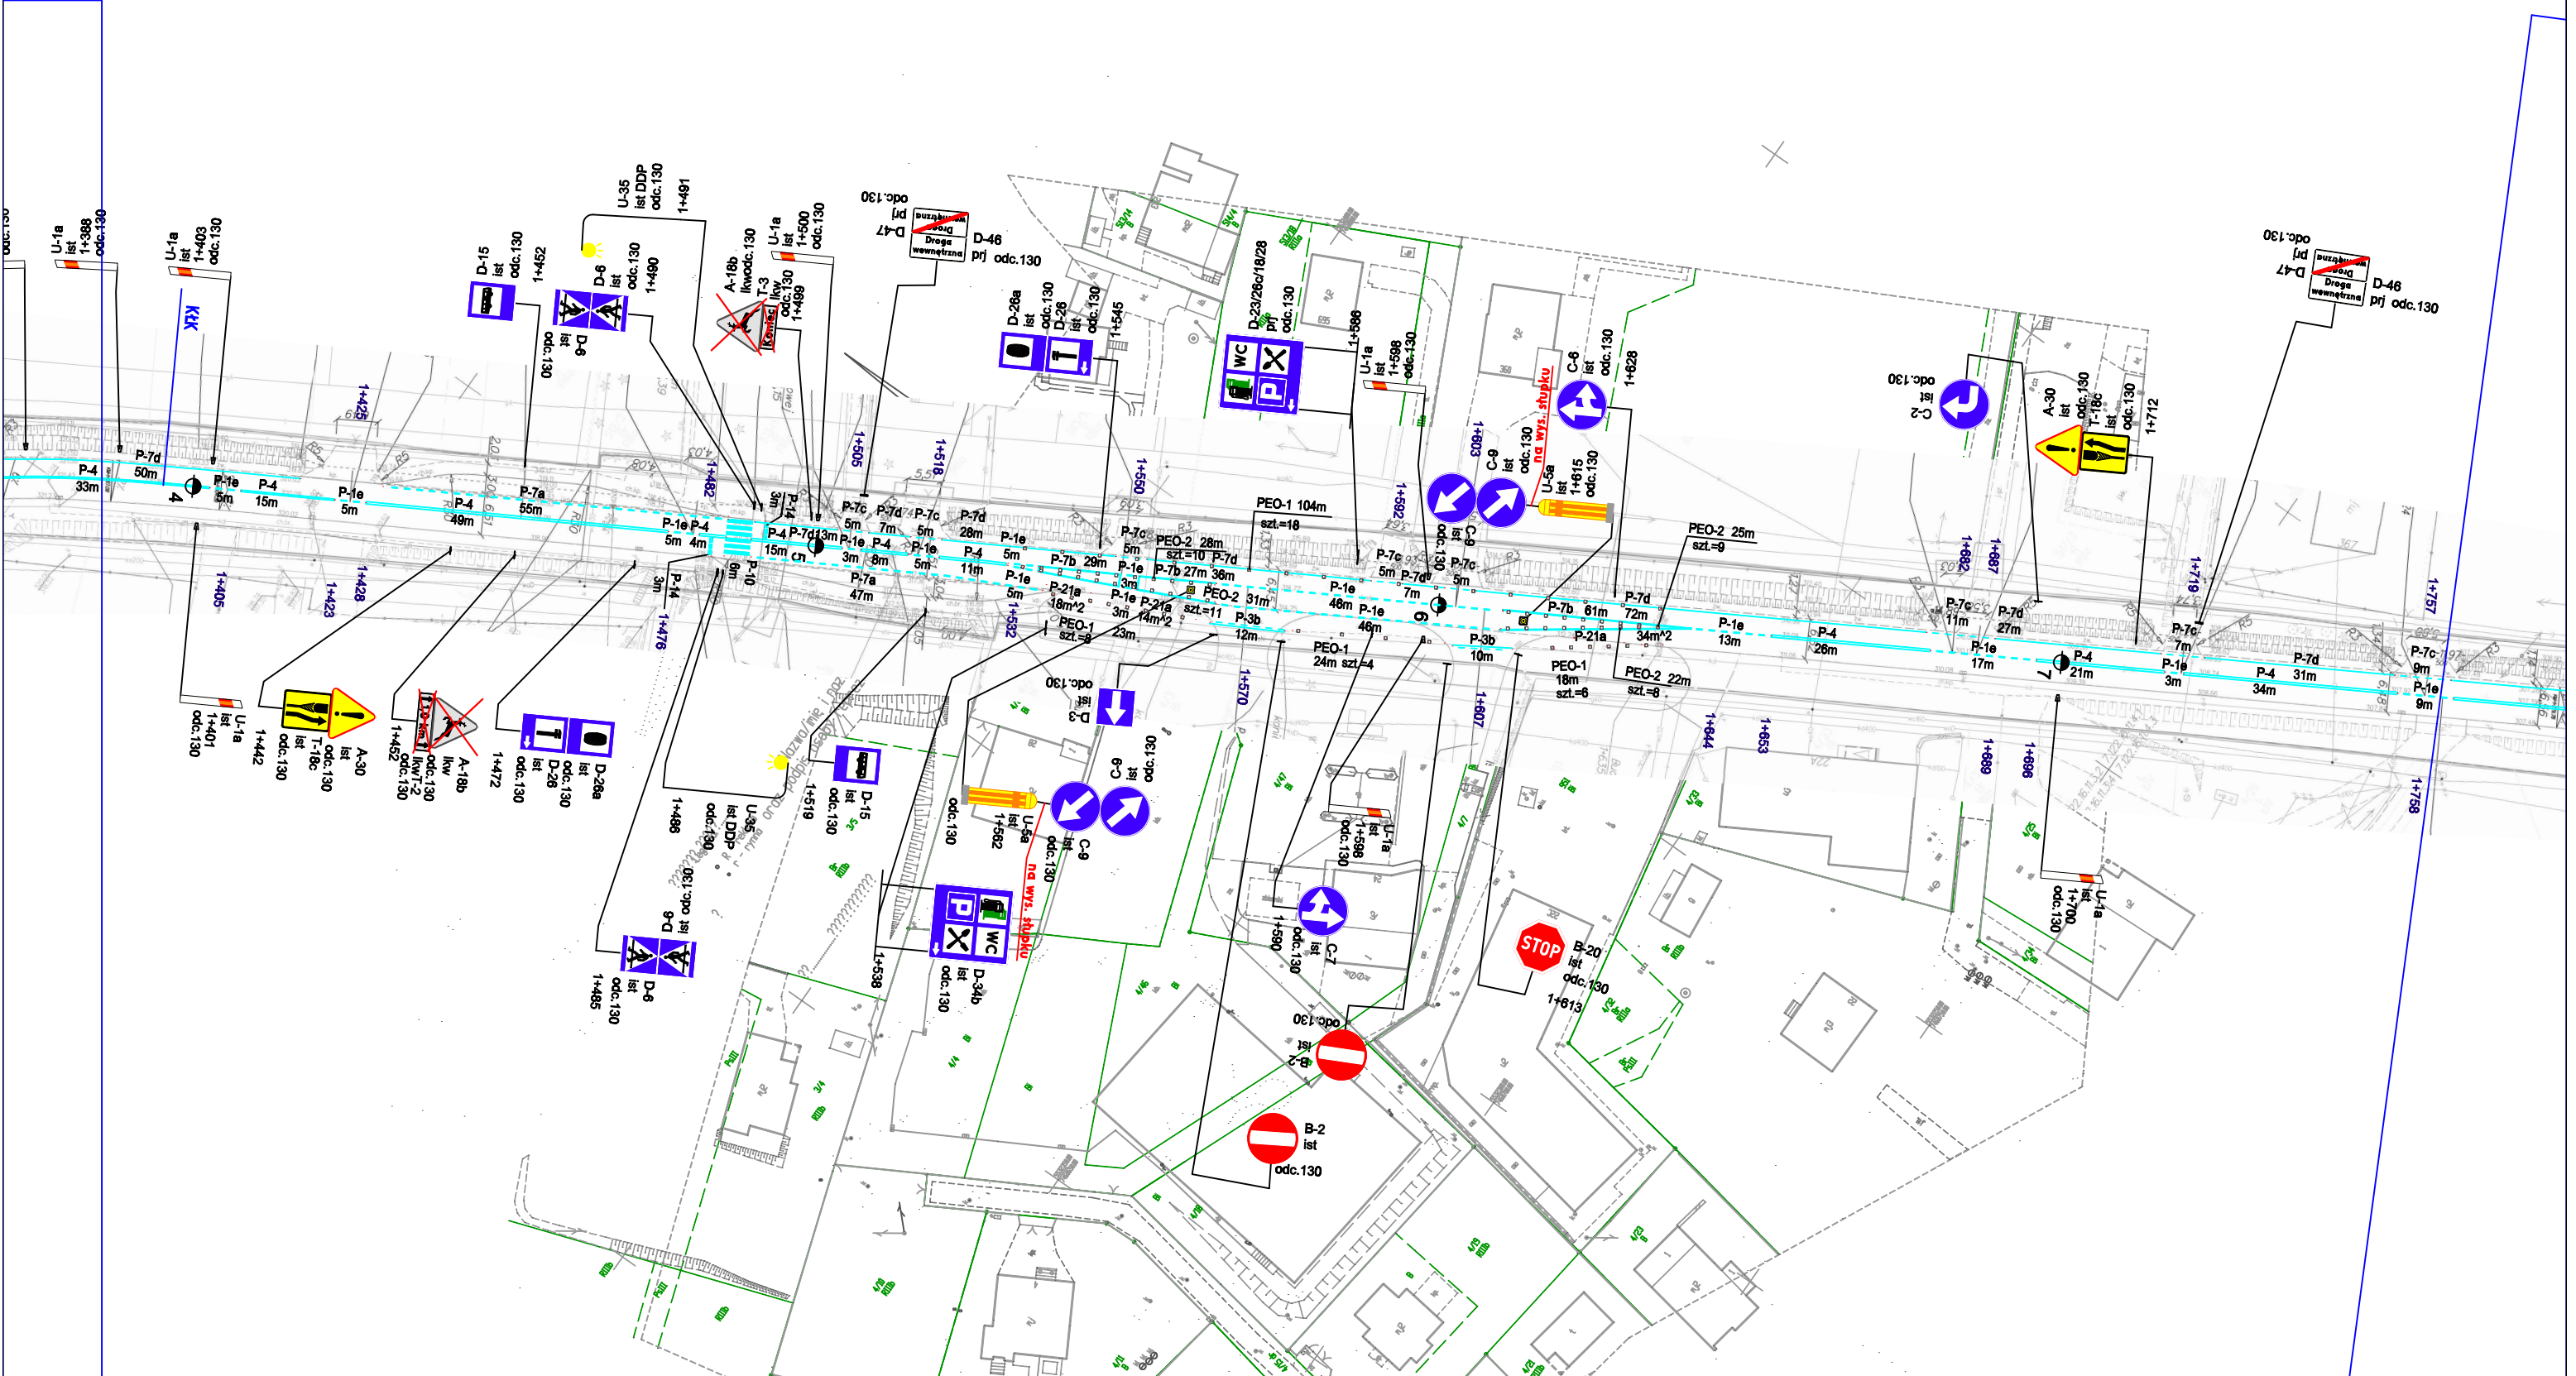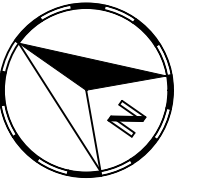

DROGA WOJEWÓDZKA

965

Inwestor:

MAŁOPOLSKA
Zarząd Województwa
Małopolskiego
ul. Basztowa 22, 31-156 Kraków



Zarząd Dróg Wojewódzkich w Krakowie
ul. Głowackiego 56, 30-085 Kraków
INSTYTUCJA WOJEWÓDZTWA MAŁOPOLSKIEGO

Projektant:



TRAFFIC PROJECT
ul. Siostry Elżbiety Czakkiej 25G
32-005 Niepołomice
tel.: +48 513 163 873
e-mail: wojciech@twardzik.pl

mgr inż. **Wojciech Twardzik**

Temat:


**Projekt stałej organizacji ruchu
w ciągu drogi wojewódzkiej nr 965
Zielona - Bochnia - Limanowa**
km 0+000 (odc.ref.120) do km 1+721 (odc.ref.240)

Tytuł rysunku:

Plan sytuacyjny

Data opracowania: czerwiec 2024

Skala: 1:1000 rys.nr: 12

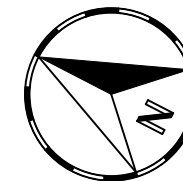

R=350m
α=11°

R=160m
α=9°

Droga gminna 580292K
odc.130, km 2+103
ul. Wodociągowa

DROGA WOJEWÓDZKA

965

Inwestor:

MAŁOPOLSKA
Zarząd Województwa
Małopolskiego
ul. Basztowa 22, 31-158 Kraków



Zarząd Dróg Wojewódzkich w Krakowie
ul. Głowackiego 56, 30-085 Kraków
INSTYTUCJA WOJEWÓDZTWA MAŁOPOLSKIEGO

Projektant:



TRAFFIC PROJECT
ul. Siostry Elżbiety Czackiej 25G
32-005 Niepołomice
tel.: +48 513 163 873
e-mail: wojciech@twardzik.pl

mgr inż. Wojciech Twardzik

Temat:


Projekt stałej organizacji ruchu
w ciągu drogi wojewódzkiej nr 965
Zielona - Bochnia - Limanowa
km 0+000 (odc.ref.120) do km 1+721 (odc.ref.240)

Tytuł rysunku:


Plan sytuacyjny

Data opracowania: czerwiec 2024

Skala: 1:1000 rys.nr: 13

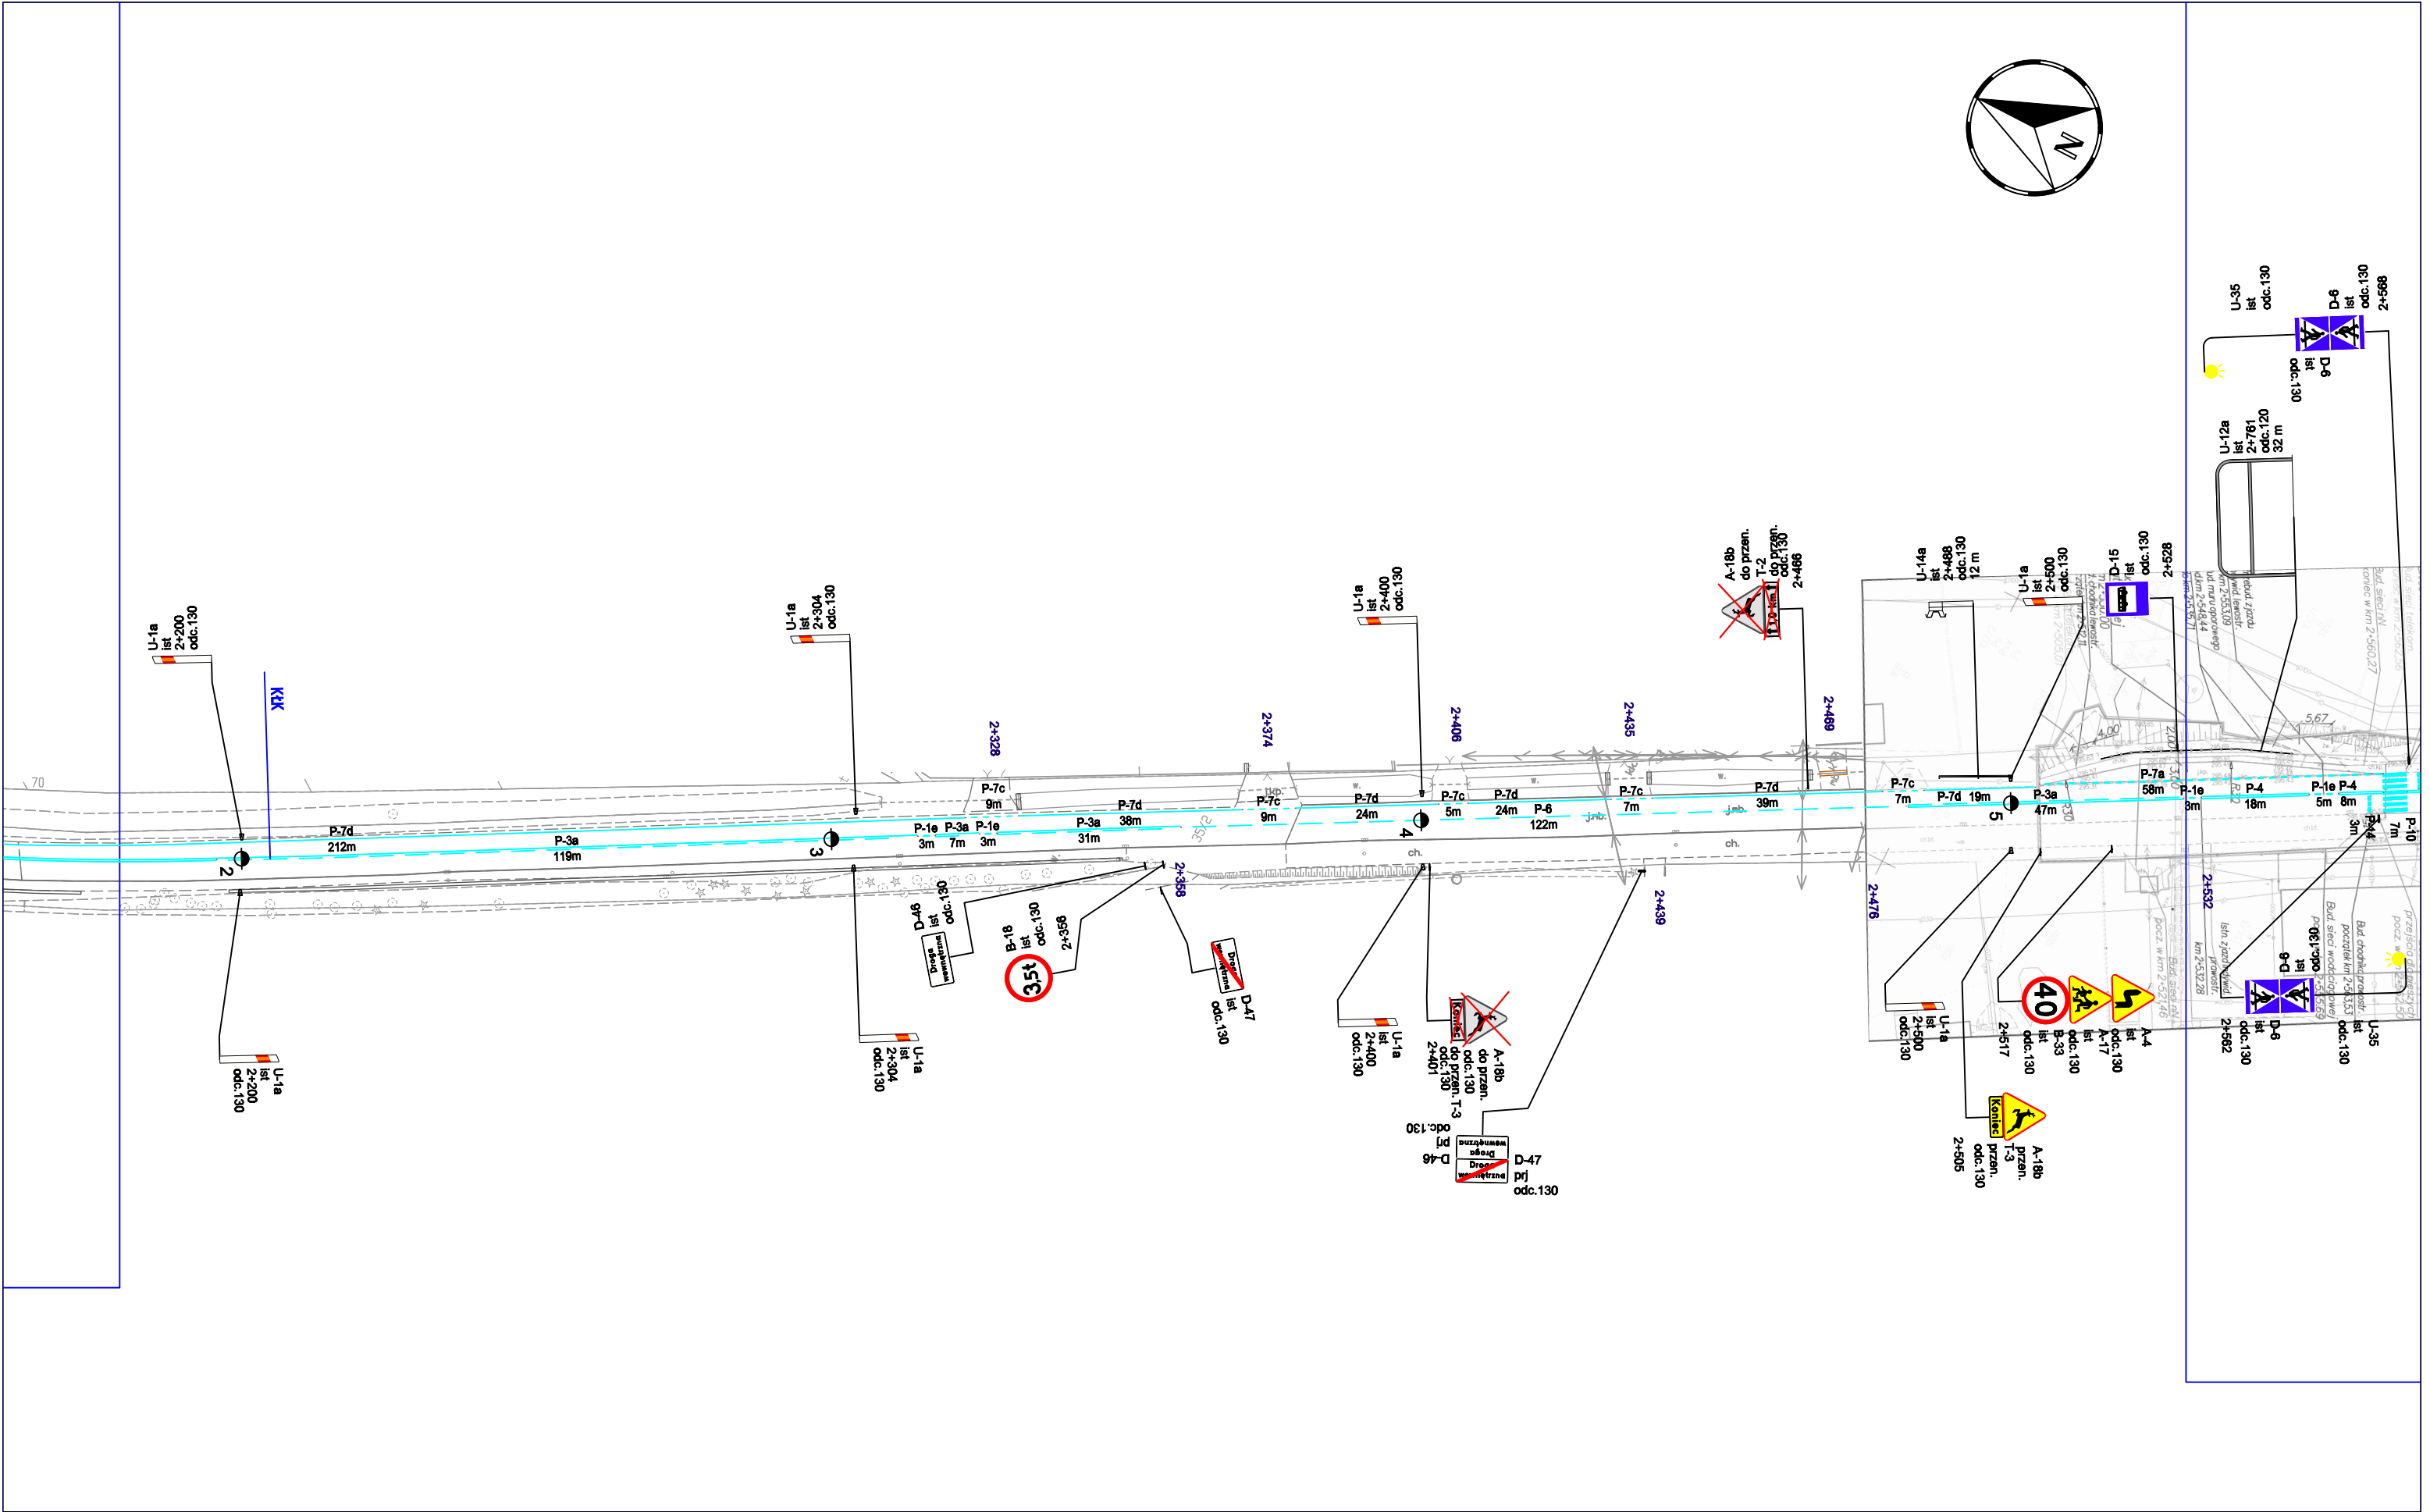

<p>DROGA WOJEWÓDZKA</p> <p>965</p>	<p>Inwestor:</p> <p>MAŁOPOLSKA</p> <p>Zarząd Województwa Małopolskiego</p> <p>ul. Basztowa 22, 31-158 Kraków</p> <p>ZDW</p> <p>Zarząd Dróg Wojewódzkich w Krakowie</p> <p>ul. Głowackiego 56, 30-085 Kraków</p> <p>INSTYTUCJA WOJEWÓDZTWA MAŁOPOLSKIEGO</p>	<p>Projektant:</p> <p>Traffic Project</p> <p>TRAFFIC PROJECT</p> <p>ul. Siostry Elżbiety Czackiej 25G</p> <p>32-005 Niepołomice</p> <p>tel.: +48 513 163 873</p> <p>e-mail: wojciech@twardzik.pl</p> <p>mgr inż. Wojciech Twardzik</p>	<p>Temat:</p> <p>Projekt stałej organizacji ruchu w ciągu drogi wojewódzkiej nr 965 Zielona - Bochnia - Limanowa</p> <p>km 0+000 (odc.ref.120) do km 1+721 (odc.ref.240)</p>	<p>Tytuł rysunku:</p> <p>Plan sytuacyjny</p> <p>Data opracowania: czerwiec 2024</p> <p>Skala: 1:1000 rys.nr: 14</p>
--------------------------------------------------	---	---	---	---

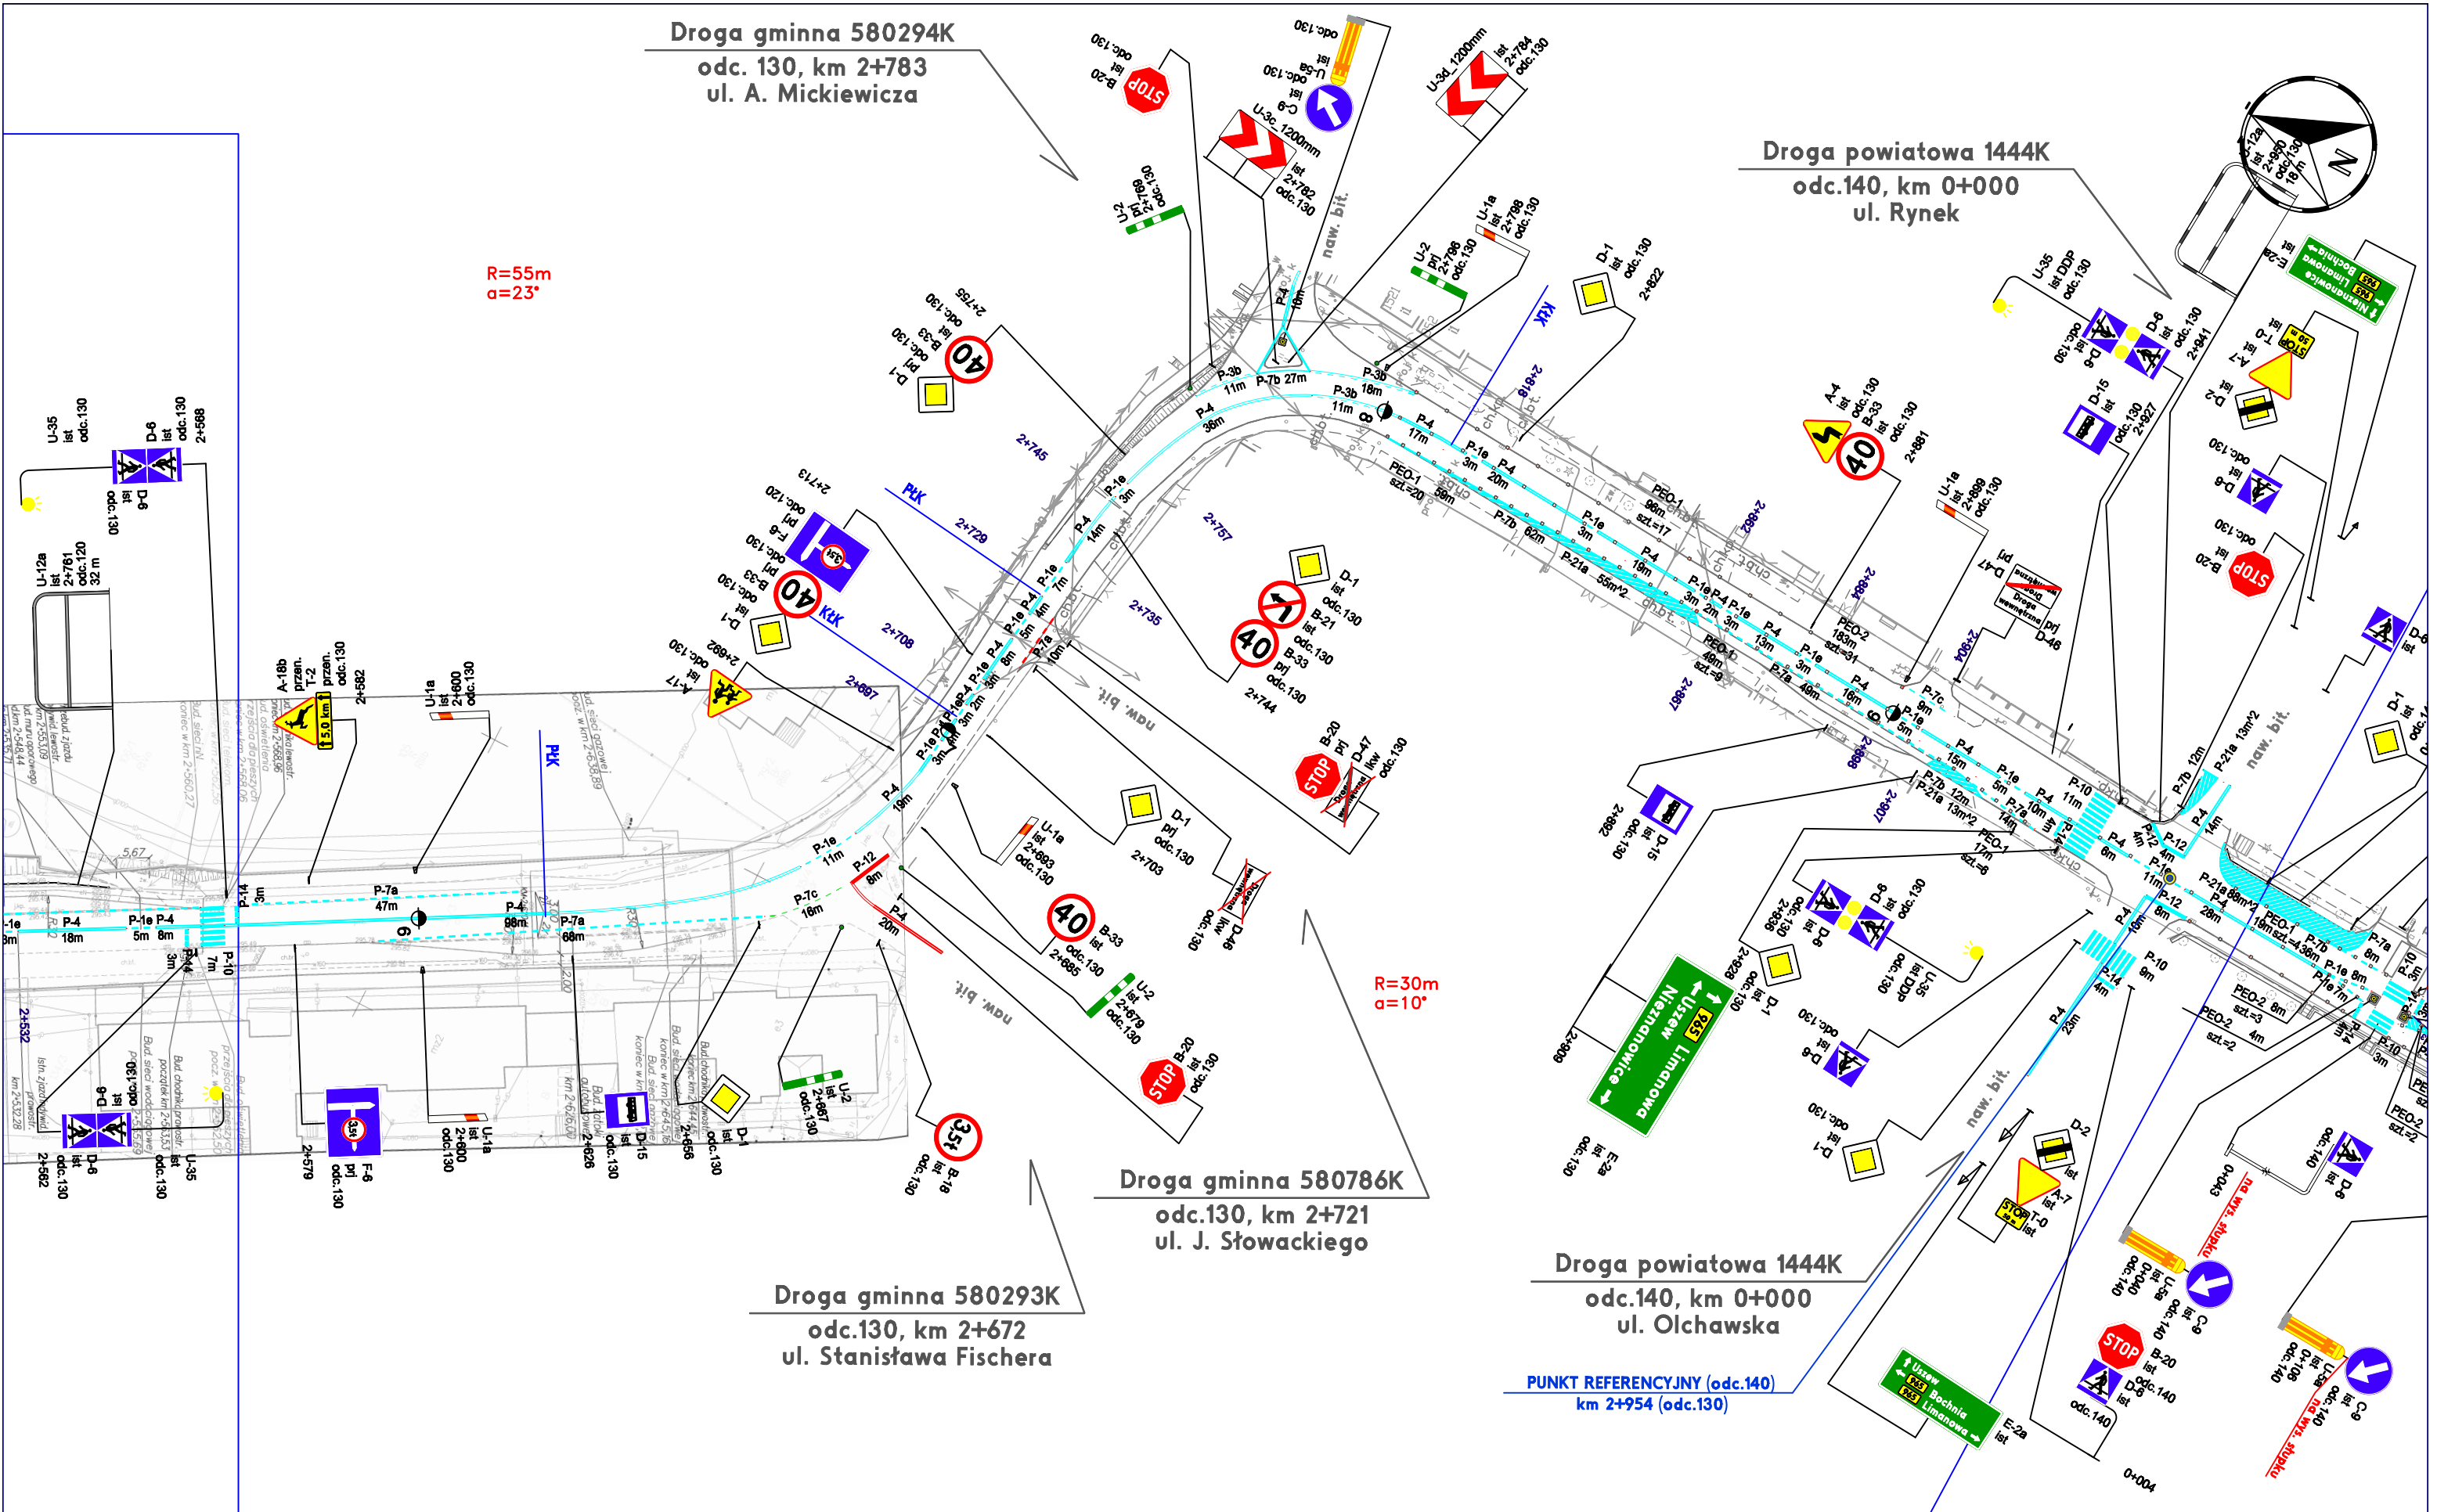

DROGA WOJEWÓDZKA
965


Inwestor:
MAŁOPOLSKA
Zarząd Województwa
Małopolskiego
ul. Basztowa 22, 31-156 Kraków

ZDW
Instytucja Województwa Małopolskiego
Zarząd Dróg Wojewódzkich w Krakowie
ul. Głowackiego 56, 30-085 Kraków

Projektant:
Traffic Project
mgr inż. **Wojciech Twardzik**
TRAFFIC PROJECT
ul. Siostry Elżbiety Czackiej 25G
32-005 Niepołomice
tel.: +48 513 163 873
e-mail: wojciech@twardzik.pl

Temat:
**Projekt stałej organizacji ruchu
w ciągu drogi wojewódzkiej nr 965
Zielona - Bochnia - Limanowa**
km 0+000 (odc.ref.120) do km 1+721 (odc.ref.240)

Tytuł rysunku:
Plan sytuacyjny
Data opracowania: czerwiec 2024
Skala: 1:1000 rys.nr: 15

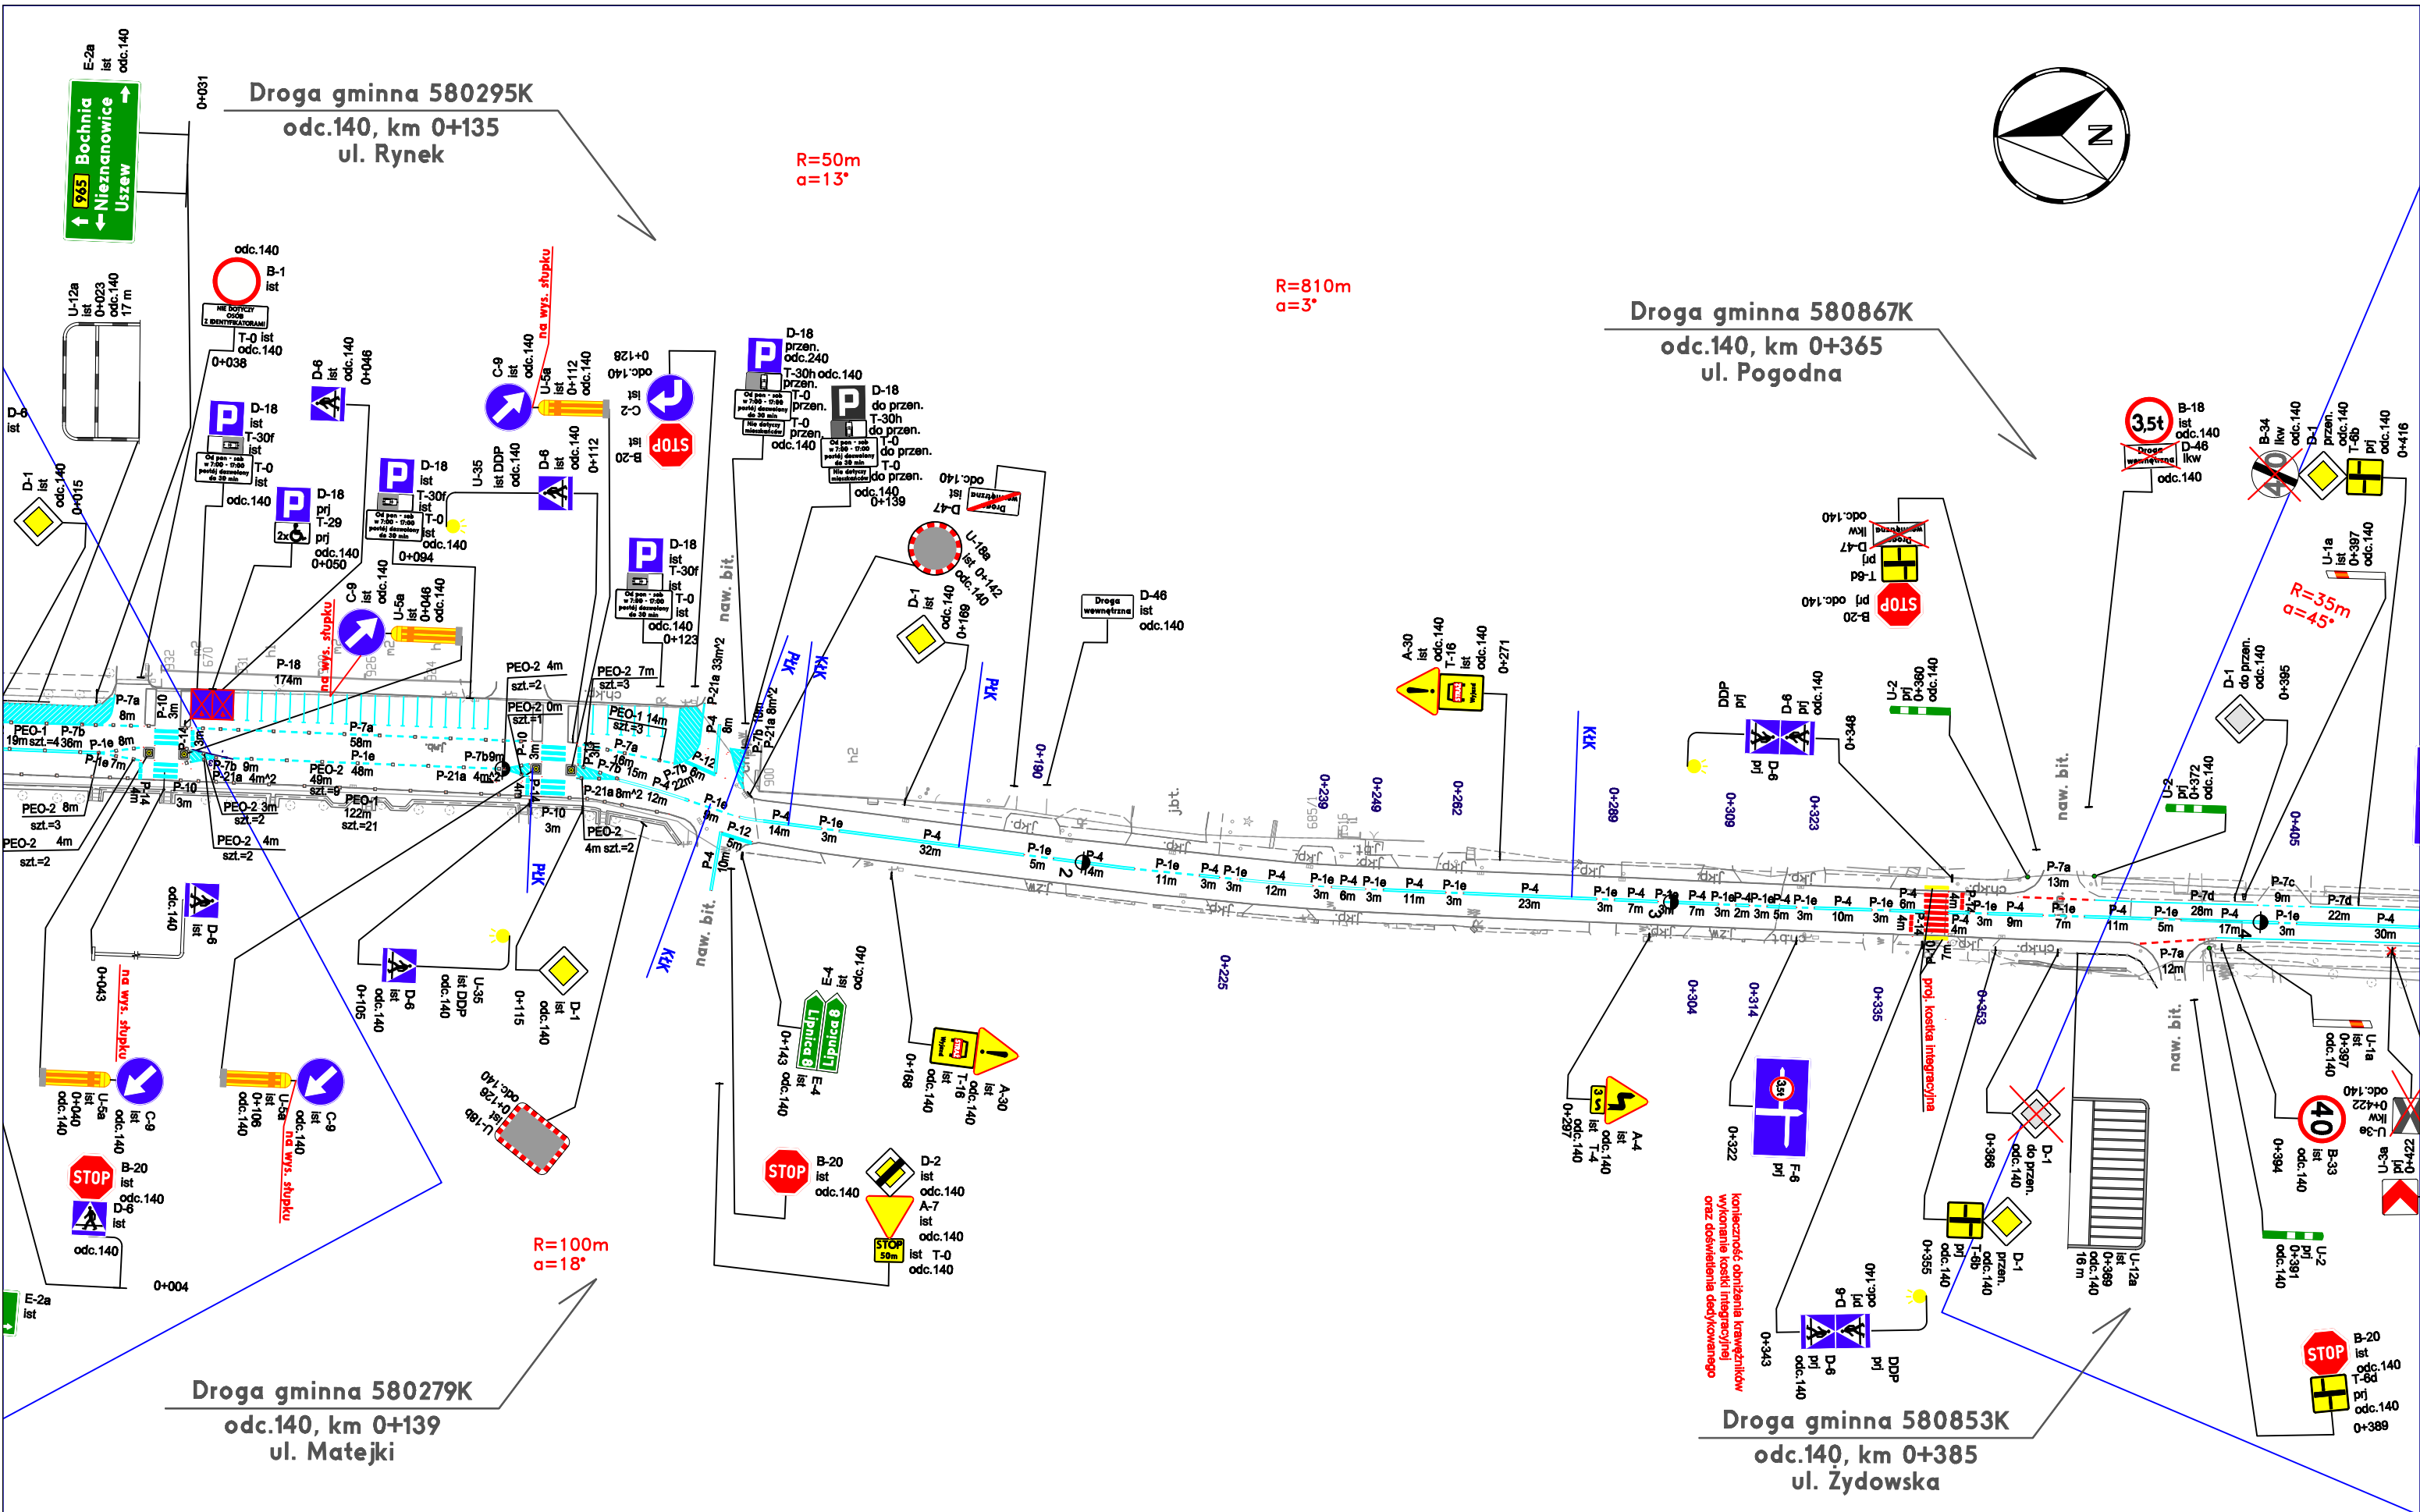

DROGA WOJEWÓDZKA

965

Inwestor:

MAŁOPOLSKA
Zarząd Województwa
Małopolskiego
ul. Basztowa 22, 31-156 Kraków



Zarząd Dróg Wojewódzkich w Krakowie
ul. Głowackiego 56, 30-085 Kraków
INSTYTUCJA WOJEWÓDZTWA MAŁOPOLSKIEGO

Projektant:



TRAFFIC PROJECT
ul. Siostry Elżbiety Czackiej 25G
32-005 Niepołomice
tel.: +48 513 163 873
e-mail: wojciech@twardzik.pl

mgr inż. Wojciech Twardzik

Temat:

Projekt stałej organizacji ruchu
w ciągu drogi wojewódzkiej nr 965
Zielona - Bochnia - Limanowa
km 0+000 (odc.ref.120) do km 1+721 (odc.ref.240)


Tytuł rysunku:

Plan sytuacyjny

Data opracowania: czerwiec 2024

Skala: 1:1000 rys.nr: 16

odc.140, km 0+542
ul. Szkolna

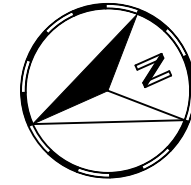

$R=300\text{m}$
 $\alpha=6^\circ$

$R=110\text{m}$
 $\alpha=11^\circ$

$R=500\text{m}$
 $\alpha=3^\circ$

965

 **MAŁOPOLSKA**
Zarząd Województwa
Małopolskiego
ul. Basztowa 22, 31-156 Kraków



Zarząd Dróg Wojewódzkich w Krakowie
ul. Głowackiego 56, 30-085 Kraków
WOJEWÓDZTWA MAŁOPOLSKIEGO





TRAFFIC PROJECT
ul. Siostry Elżbiety Czackiej 25G
32-005 Niepołomice
tel.: +48 513 163 873
e-mail: wojciech@twardzik.pl

**Projekt stałej organizacji ruchu
w ciągu drogi wojewódzkiej nr 965
Zielona - Bochnia - Limanowa
km 0+000 (odc.ref.120) do km 1+721 (odc.ref.240)**

Plan sytuacyjny

Skala:	1:1000	rys.nr:	17
--------	--------	---------	----

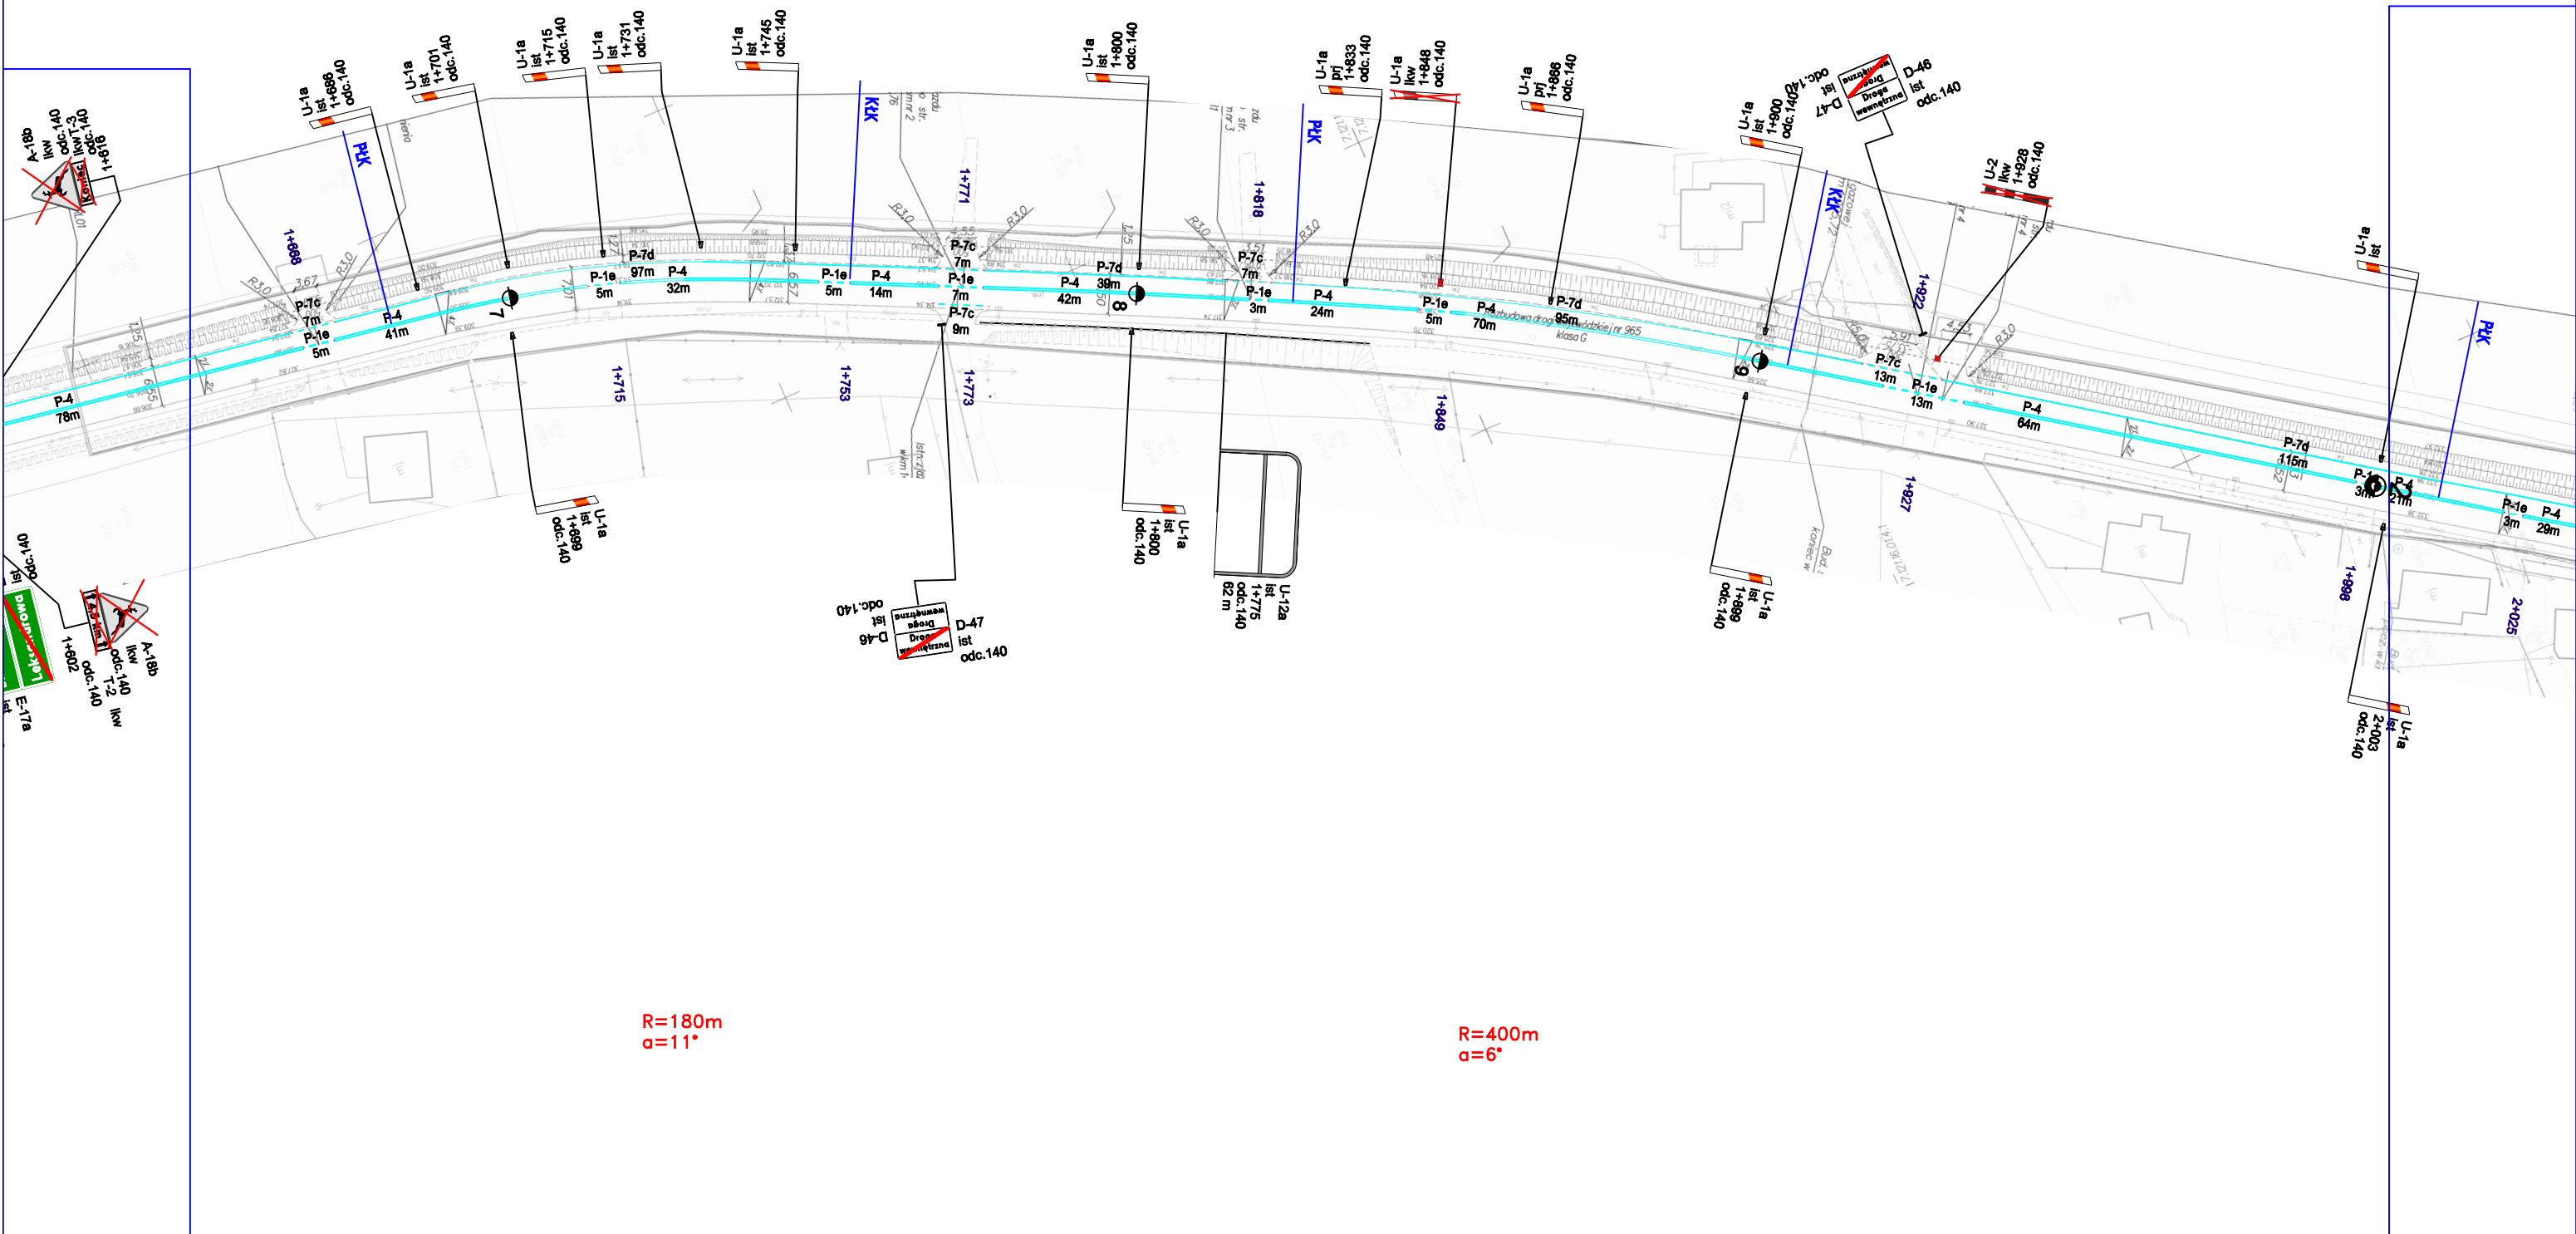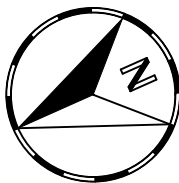

DROGA WOJEWÓDZKA

965

Inwestor:

MAŁOPOLSKA
Zarząd Województwa
Małopolskiego
ul. Basztowa 22, 31-156 Kraków



Zarząd Dróg Wojewódzkich w Krakowie
ul. Głowackiego 56, 30-085 Kraków
INSTYTUCJA WOJEWÓDZTWA MAŁOPOLSKIEGO

Projektant:



mgr inż. Wojciech Twardzik

TRAFFIC PROJECT
ul. Siostry Elżbiety Czackiej 25G
32-005 Niepołomice
tel.: +48 513 163 873
e-mail: wojciech@twardzik.pl

Temat:

Projekt stałej organizacji ruchu
w ciągu drogi wojewódzkiej nr 965
Zielona - Bochnia - Limanowa
km 0+000 (odc.ref.120) do km 1+721 (odc.ref.240)

Tytuł rysunku:

Plan sytuacyjny

Data opracowania: czerwiec 2024

Skala: 1:1000 rys.nr: 20