


R=600m
α=2°

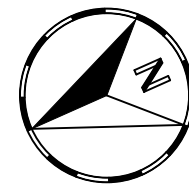

R=65m
α=29°

R=150m
α=13°

DROGA WOJEWÓDZKA

965

Inwestor:

MAŁOPOLSKA
Zarząd Województwa
Małopolskiego
ul. Basztowa 22, 31-158 Kraków



Zarząd Dróg Wojewódzkich w Krakowie
ul. Głowackiego 56, 30-085 Kraków
INSTYTUCJA WOJEWÓDZTWA MAŁOPOLSKIEGO

Projektant:



TRAFFIC PROJECT
ul. Siostry Elżbiety Czackiej 25G
32-005 Niepołomice
tel.: +48 513 163 873
e-mail: wojciech@twardzik.pl

mgr inż. Wojciech Twardzik

Temat:


**Projekt stałej organizacji ruchu
w ciągu drogi wojewódzkiej nr 965
Zielona - Bochnia - Limanowa**
km 0+000 (odc.ref.120) do km 1+721 (odc.ref.240)

Tytuł rysunku:

Plan sytuacyjny

Data opracowania: czerwiec 2024

Skala: 1:1000 rys.nr: 21

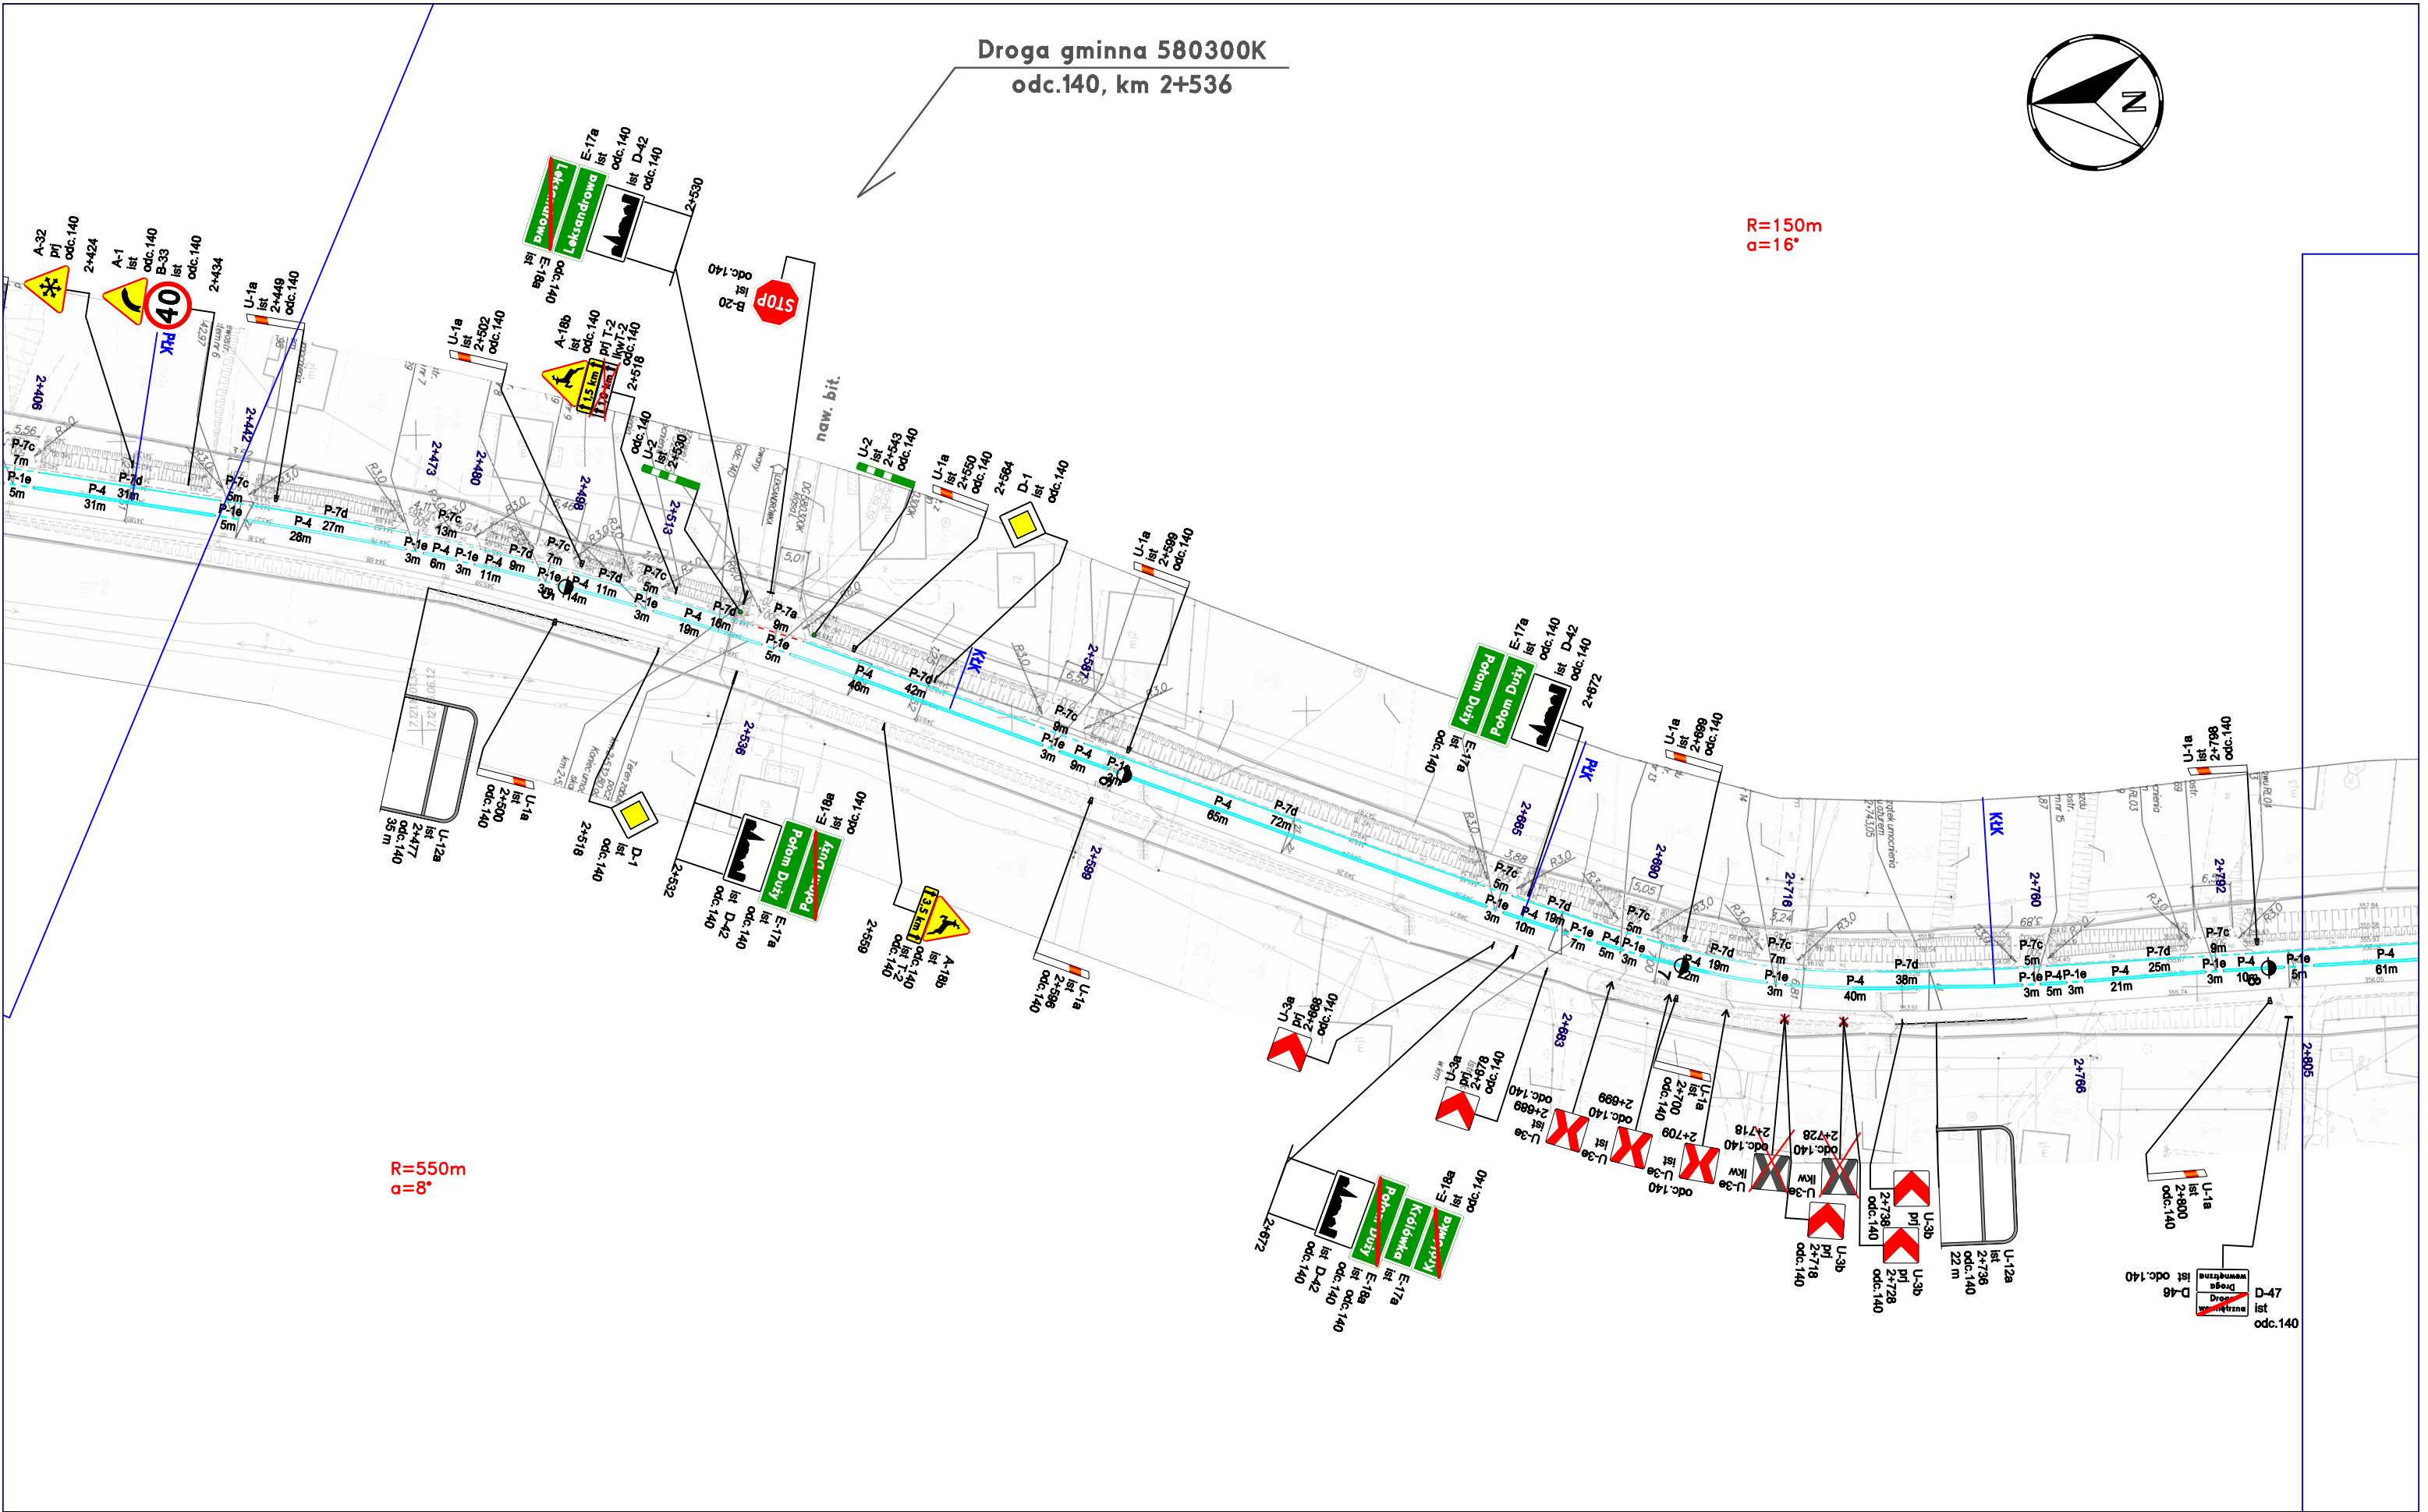

DROGA WOJEWÓDZKA

965

Investor:

MAŁOPOLSKA
Zarząd Województwa
Małopolskiego
ul. Basztowa 22, 31-156 Kraków



Zarząd Dróg Wojewódzkich w Krakowie
ul. Głowiackiego 56, 30-085 Kraków
INSTYTUCJA WOJEWÓDZTWA MAŁOPOLSKIEGO

Projektant:



TRAFFIC PROJECT
ul. Siostry Elżbiety Czackiej 25G
32-005 Niepołomice
tel.: +48 513 163 873
e-mail: wojciech@twardzik.pl

mgr inż. Wojciech Twardzik

Temat:

Projekt stałej organizacji ruchu
w ciągu drogi wojewódzkiej nr 965
Zielona - Bochnia - Limanowa
km 0+000 (odc.ref.120) do km 1+721 (odc.ref.240)

Tytuł rysunku:

Plan sytuacyjny

Data opracowania: czerwiec 2024

Skala: 1:1000 rys.nr: 22

Droga gminna 580781K
odc.140, km 2+874

Droga gminna 580281K
odc.140, km 3+118

R=900m
α=3°

R=430m
α=5°

DROGA WOJEWÓDZKA

965

Inwestor:

MAŁOPOLSKA
Zarząd Województwa
Małopolskiego
ul. Basztowa 22, 31-156 Kraków



Zarząd Dróg Wojewódzkich w Krakowie
ul. Głowackiego 56, 30-085 Kraków
INSTYTUCJA WOJEWÓDZTWA MAŁOPOLSKIEGO

Projektant:



TRAFFIC PROJECT
ul. Siostry Elżbiety Czackiej 25G
32-005 Niepołomice
tel.: +48 513 163 873
e-mail: wojciech@twardzik.pl

mgr inż. Wojciech Twardzik

Temat:

Projekt stałej organizacji ruchu
w ciągu drogi wojewódzkiej nr 965
Zielona - Bochnia - Limanowa
km 0+000 (odc.ref.120) do km 1+721 (odc.ref.240)

Tytuł rysunku:


Plan sytuacyjny

Data opracowania: czerwiec 2024

Skala: 1:1000 rys.nr: 23




$R=100\text{m}$
 $\alpha=20^\circ$

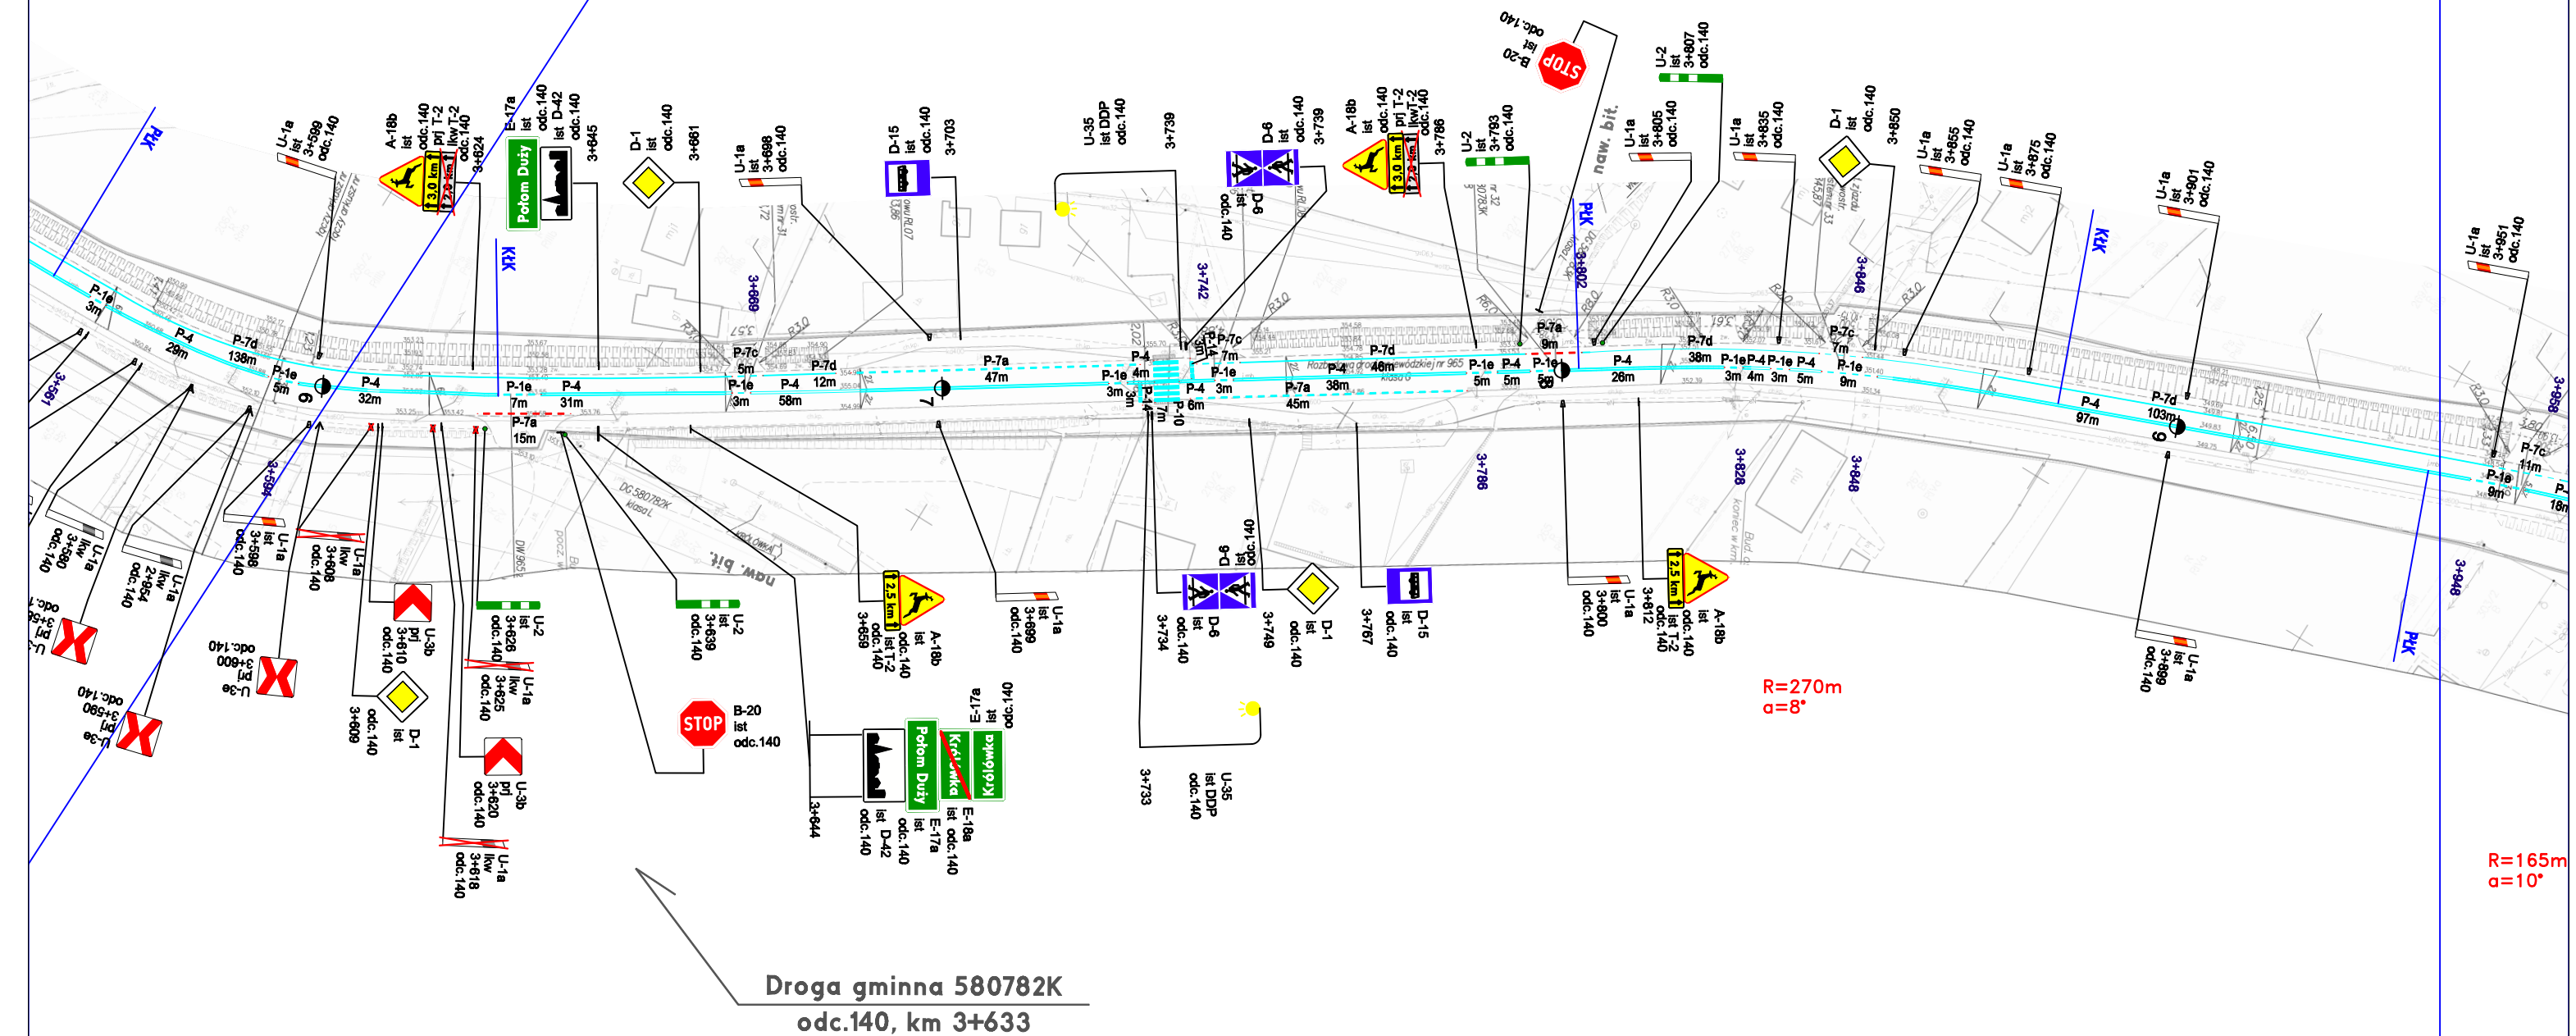

$R = 165\text{m}$
 $\alpha = 10^\circ$

965

Skala:	1:1000	rys.nr:	25
--------	--------	---------	----

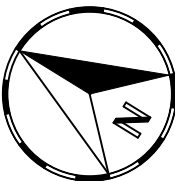


R=95m
α=26°

R=160m
α=5°

R=165m
α=10°

R=115m
α=16°

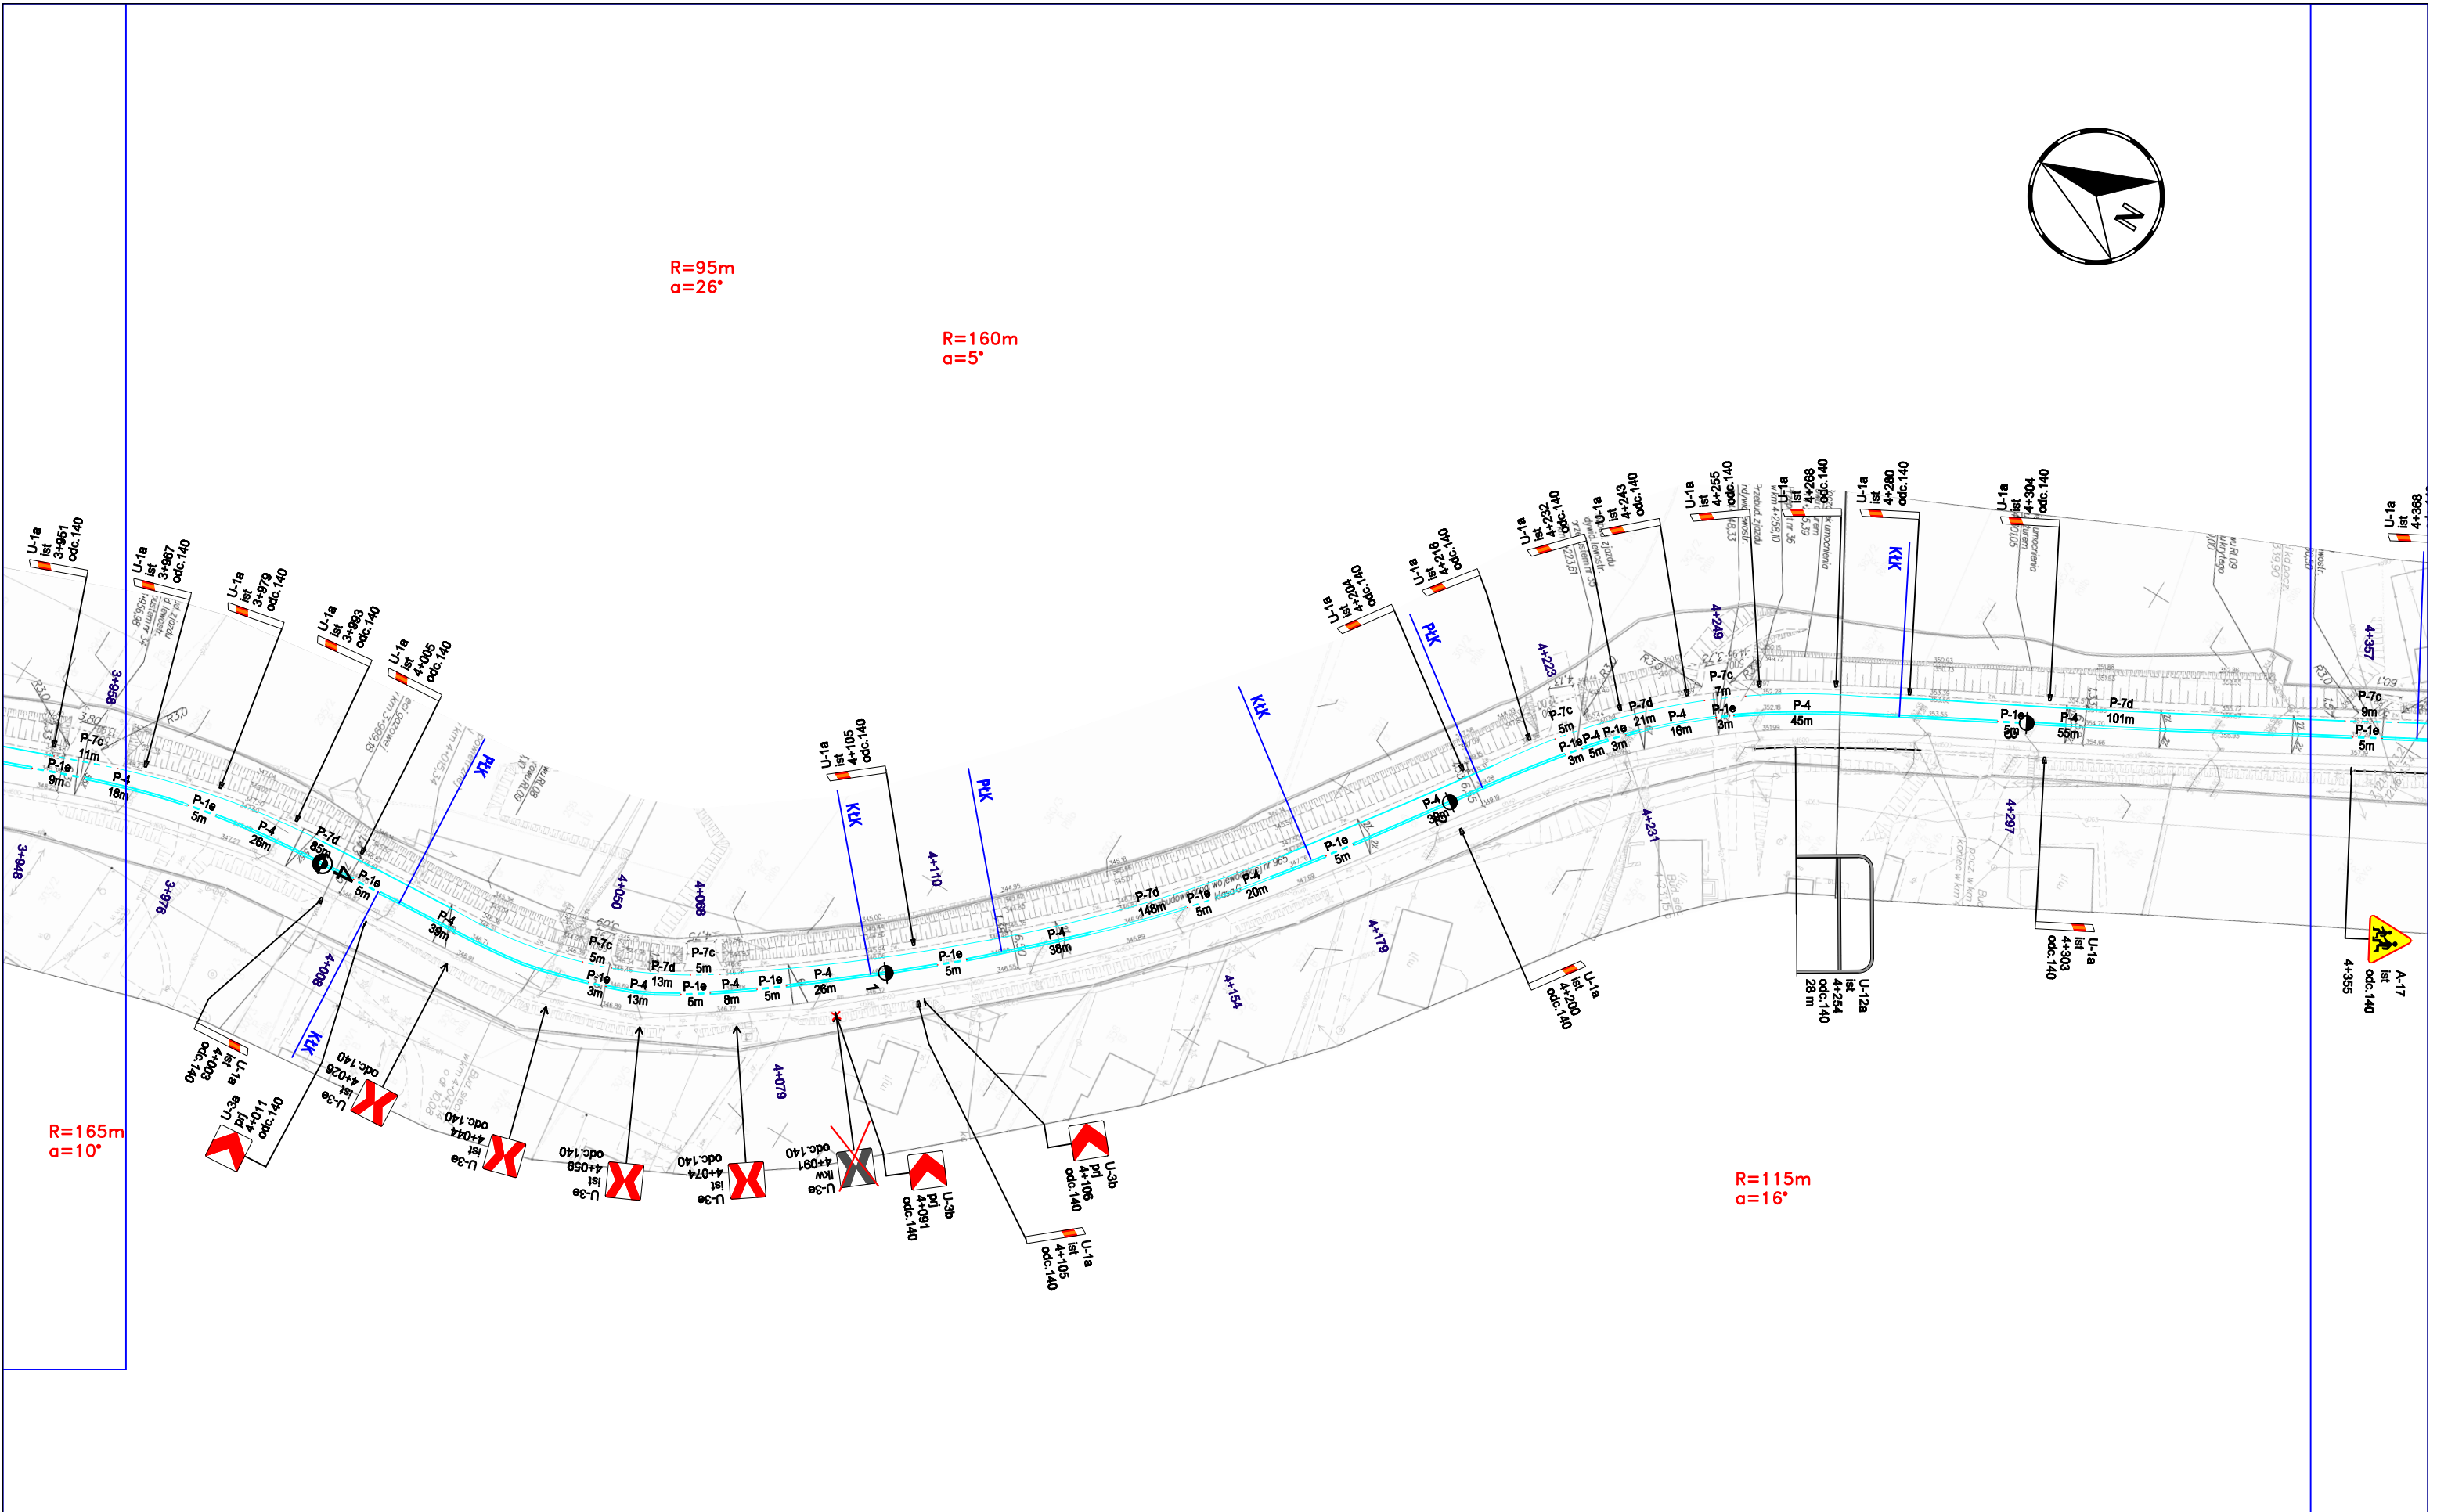

DROGA WOJEWÓDZKA

965

Inwestor:

MAŁOPOLSKA
Zarząd Województwa
Małopolskiego
ul. Basztowa 22, 31-156 Kraków



Zarząd Dróg Wojewódzkich w Krakowie
ul. Głowackiego 56, 30-085 Kraków
INSTYTUCJA WOJEWÓDZTWA MAŁOPOLSKIEGO

Projektant:



TRAFFIC PROJECT
ul. Siostry Elżbiety Czackiej 25G
32-005 Niepolomice
tel.: +48 513 163 873
e-mail: wojciech@twardzik.pl

mgr inż. Wojciech Twardzik

Twardzik

Temat:


Projekt stałej organizacji ruchu
w ciągu drogi wojewódzkiej nr 965
Zielona - Bochnia - Limanowa
km 0+000 (odc.ref.120) do km 1+721 (odc.ref.240)

Tytuł rysunku:

Plan sytuacyjny

Data opracowania: czerwiec 2024

Skala: 1:1000 rys.nr: 26

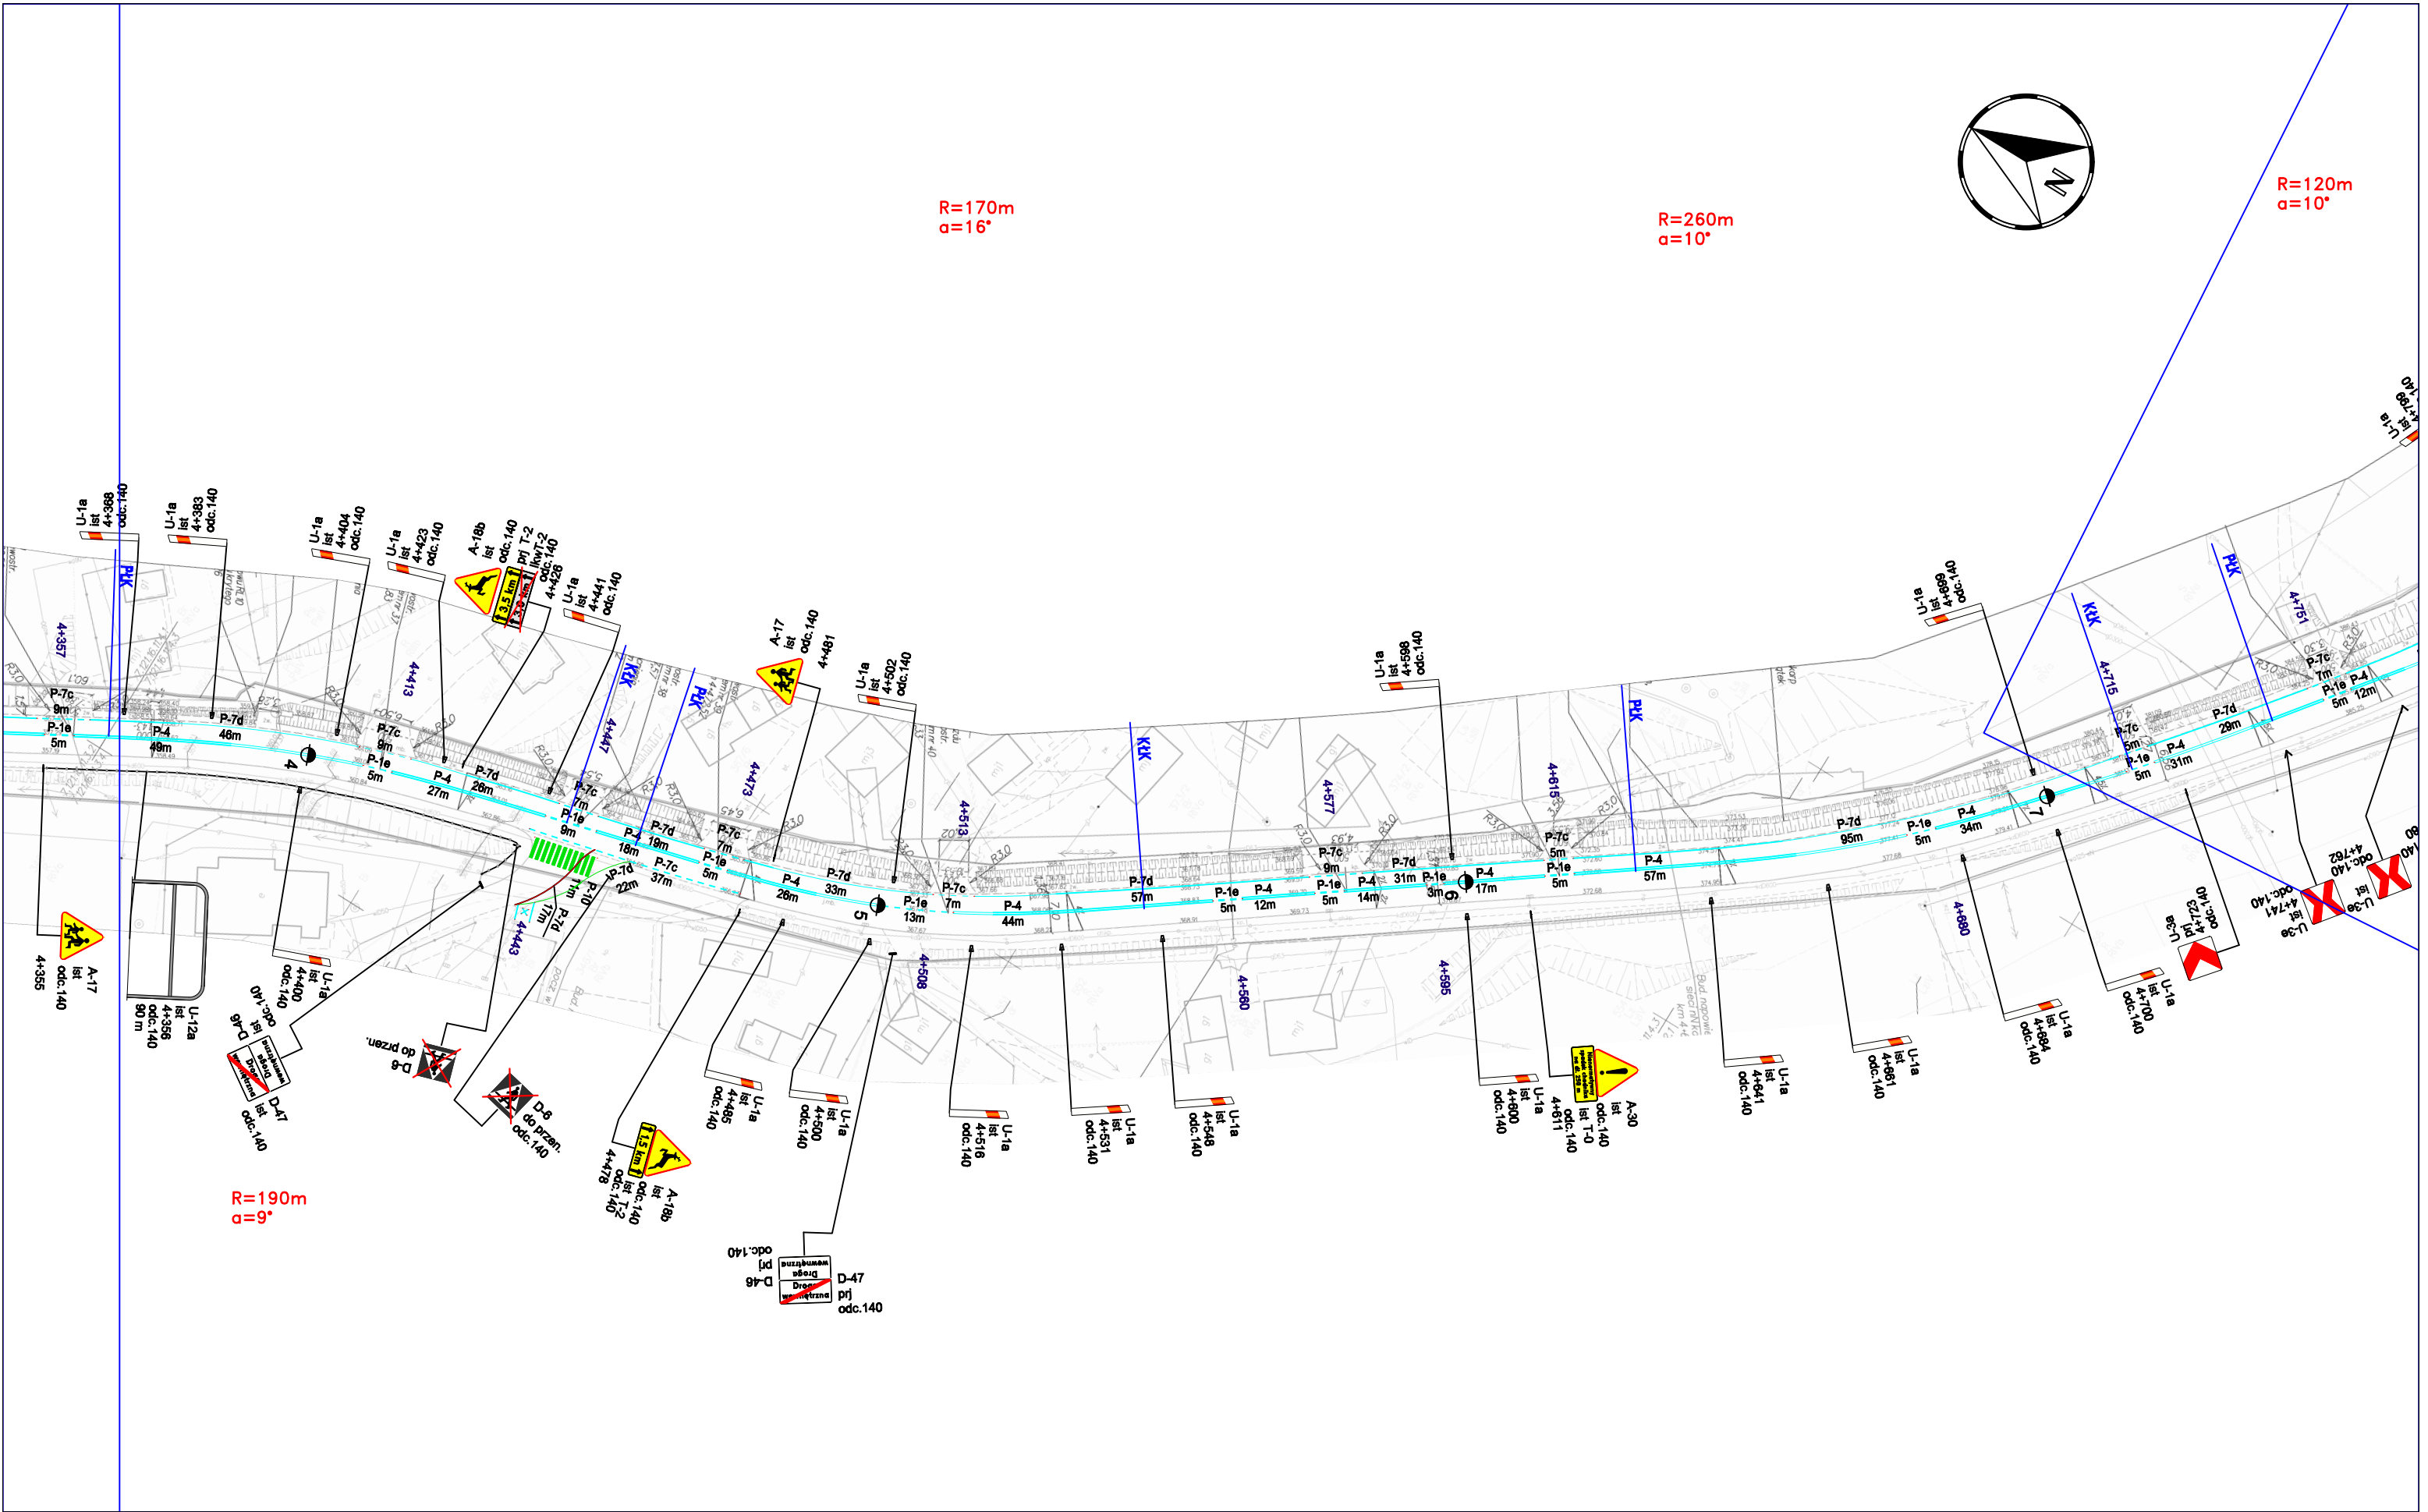

DROGA WOJEWÓDZKA

965

Inwestor:

MAŁOPOLSKA
Zarząd Województwa
Małopolskiego
ul. Basztowa 22, 31-158 Kraków



Zarząd Dróg Wojewódzkich w Krakowie
ul. Głowackiego 56, 30-085 Kraków
INSTYTUCJA WOJEWÓDZTWA MAŁOPOLSKIEGO

Projektant:



TRAFFIC PROJECT
ul. Siostry Elżbiety Czackiej 25G
32-005 Niepołomice
tel.: +48 513 163 873
e-mail: wojciech@twardzik.pl

mgr inż. Wojciech Twardzik

Temat:

Projekt stałej organizacji ruchu
w ciągu drogi wojewódzkiej nr 965
Zielona - Bochnia - Limanowa
km 0+000 (odc.ref.120) do km 1+721 (odc.ref.240)

Tytuł rysunku:



Plan sytuacyjny

Data opracowania: czerwiec 2024

Skala: 1:1000 rys.nr: 27

Droga powiatowa 2076K
odc.150, km 0+000

PUNKT REFERENCYJNY (odc.150)
km 4+880 (odc.140)

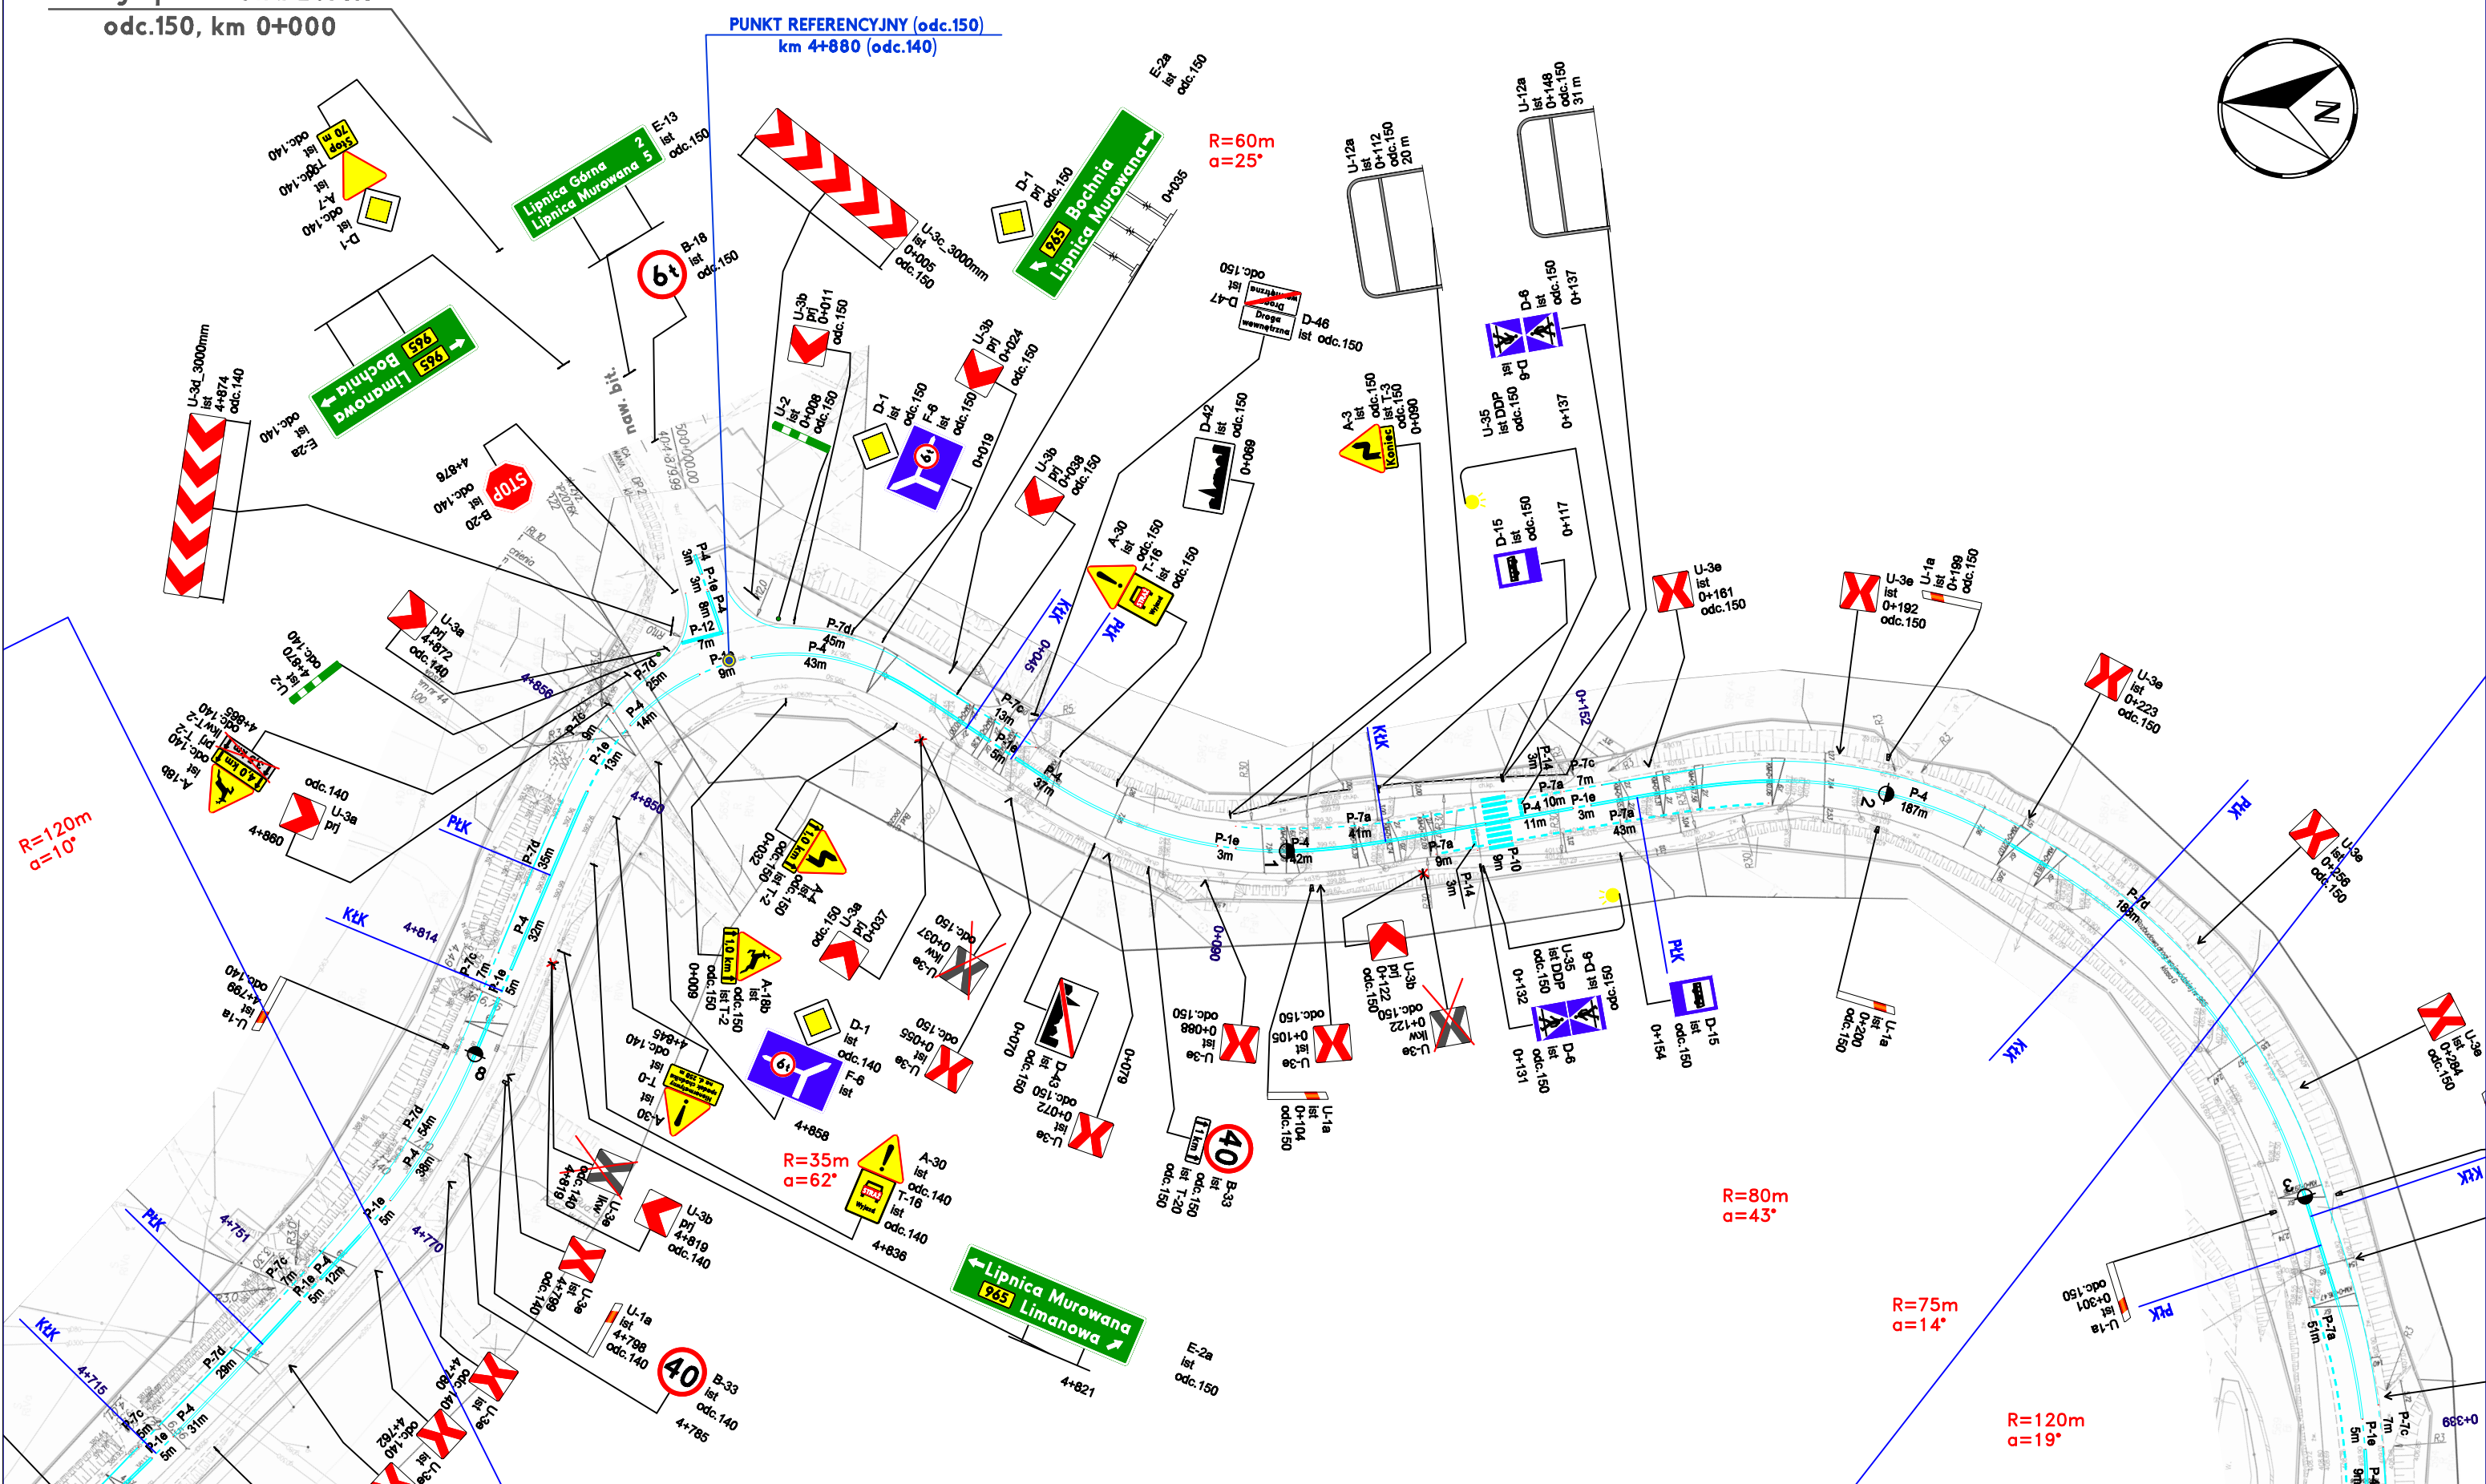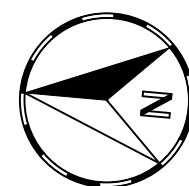

DROGA WOJEWÓDZKA

965

Inwestor:

MAŁOPOLSKA
Zarząd Województwa
Małopolskiego
ul. Baszтова 22, 31-158 Kraków



Zarząd Dróg Wojewódzkich w Krakowie
ul. Głowackiego 56, 30-085 Kraków
INSTYTUCJA WOJEWÓDZTWA MAŁOPOLSKIEGO

Projektant:



TRAFFIC PROJECT
ul. Siostry Elżbiety Czapkiej 25G
32-005 Niepołomice
tel.: +48 513 163 873
e-mail: wojciech@twardzik.pl

mgr inż. Wojciech Twardzik

Temat:


Projekt stałej organizacji ruchu
w ciągu drogi wojewódzkiej nr 965
Zielona - Bochnia - Limanowa
km 0+000 (odc.ref.120) do km 1+721 (odc.ref.240)

Tytuł rysunku:

Plan sytuacyjny

Data opracowania: czerwiec 2024

Skala: 1:1000 rys.nr: 28

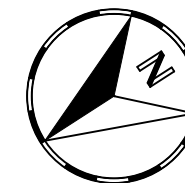

R=500m
α=6°

R=65m
α=37°

R=70m
α=42°

R=120m
α=19°

R=85m
α=22°

DROGA WOJEWÓDZKA

965

Inwestor:

MAŁOPOLSKA

Zarząd Województwa
Małopolskiego

ul. Basztowa 22, 31-158 Kraków



Zarząd Dróg Wojewódzkich w Krakowie
ul. Głowackiego 56, 30-085 Kraków

INSTYTUCJA WOJEWÓDZTWA MAŁOPOLSKIEGO

Projektant:



TRAFFIC PROJECT
ul. Siostry Elżbiety Czackiej 25G
32-005 Niepołomice
tel.: +48 513 163 873
e-mail: wojciech@twardzik.pl

mgr inż. Wojciech Twardzik

Temat:


Projekt stałej organizacji ruchu
w ciągu drogi wojewódzkiej nr 965
Zielona - Bochnia - Limanowa
km 0+000 (odc.ref.120) do km 1+721 (odc.ref.240)

Tytuł rysunku:

Plan sytuacyjny

Data opracowania: czerwiec 2024

Skala: 1:1000 rys.nr: 29

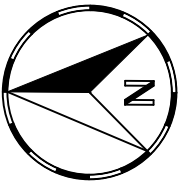

R=180m
α=15°

R=160m
α=7°

R=95m
α=60°

DROGA WOJEWÓDZKA

965

Inwestor:

MAŁOPOLSKA
Zarząd Województwa
Małopolskiego
ul. Basztowa 22, 31-158 Kraków



Zarząd Dróg Wojewódzkich w Krakowie
ul. Głowackiego 56, 30-085 Kraków
INSTYTUCJA WOJEWÓDZTWA MAŁOPOLSKIEGO

Projektant:



TRAFFIC PROJECT
ul. Siostry Elżbiety Czackiej 25G
32-005 Niepołomice
tel.: +48 513 163 873
e-mail: wojciech@twardzik.pl

mgr inż. Wojciech Twardzik

Twardzik

Temat:


Projekt stałej organizacji ruchu
w ciągu drogi wojewódzkiej nr 965
Zielona - Bochnia - Limanowa
km 0+000 (odc.ref.120) do km 1+721 (odc.ref.240)

Tytuł rysunku:

Plan sytuacyjny

Data opracowania: czerwiec 2024


Skala: 1:1000 rys.nr: 31

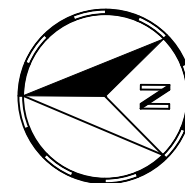

R=210m
 $\alpha=14^\circ$

R=250m
 $\alpha=3^\circ$

R=160m
 $\alpha=8^\circ$

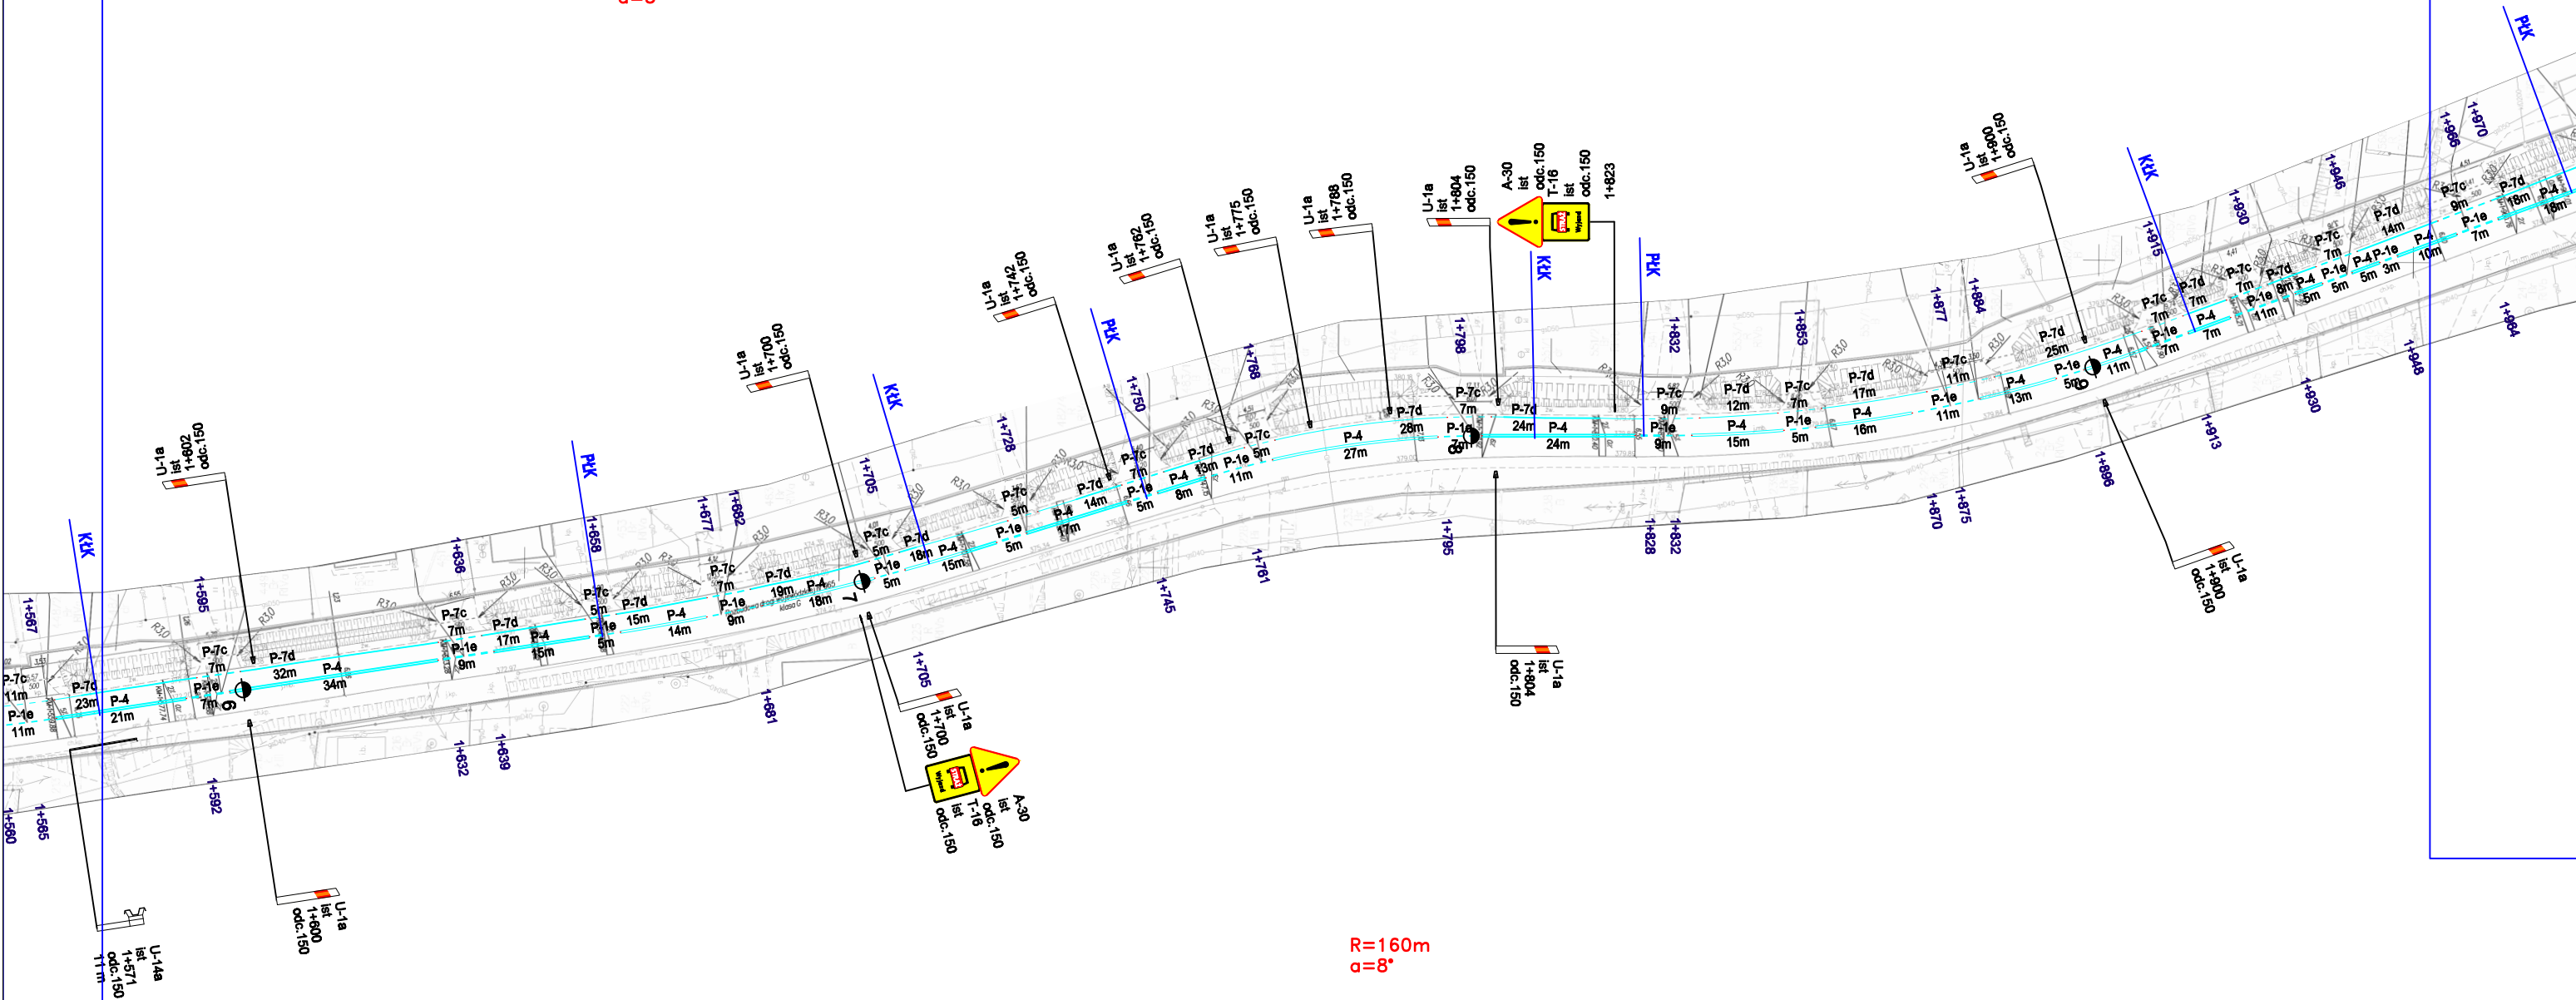

DROGA WOJEWÓDZKA

965

Inwestor:

MAŁOPOLSKA
Zarząd Województwa
Małopolskiego
ul. Basztowa 22, 31-158 Kraków



Zarząd Dróg Wojewódzkich w Krakowie
ul. Głowackiego 56, 30-085 Kraków
INSTYTUCJA WOJEWÓDZTWA MAŁOPOLSKIEGO

Projektant:



TRAFFIC PROJECT
ul. Siostry Elżbiety Czackiej 25G
32-005 Niepołomice
tel.: +48 513 163 873
e-mail: wojciech@twardzik.pl

mgr inż. Wojciech Twardzik

Temat:


**Projekt stałej organizacji ruchu
w ciągu drogi wojewódzkiej nr 965
Zielona - Bochnia - Limanowa**
km 0+000 (odc.ref.120) do km 1+721 (odc.ref.240)

Tytuł rysunku:

Plan sytuacyjny

Data opracowania: czerwiec 2024

Skala: 1:1000 rys.nr: 32

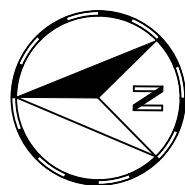

Droga wojewódzka 966
odc.165, km 0+000

R=160m
α=11°

PUNKT REFERENCYJNY (odc.165)
km 2+255 (odc.150)

R=120m
α=14°

DROGA WOJEWÓDZKA

965

Inwestor:

MAŁOPOLSKA
Zarząd Województwa
Małopolskiego
ul. Basztowa 22, 31-156 Kraków



Zarząd Dróg Wojewódzkich w Krakowie
ul. Głowackiego 56, 30-085 Kraków
INSTYTUCJA WOJEWÓDZTWA MAŁOPOLSKIEGO

Projektant:



mgr inż. Wojciech Twardzik

TRAFFIC PROJECT
ul. Siostry Elżbiety Czackiej 25G
32-005 Niepołomice
tel.: +48 513 163 873
e-mail: wojciech@twardzik.pl

Temat:


Projekt stałej organizacji ruchu
w ciągu drogi wojewódzkiej nr 965
Zielona - Bochnia - Limanowa
km 0+000 (odc.ref.120) do km 1+721 (odc.ref.240)

Tytuł rysunku:

Plan sytuacyjny

Data opracowania: czerwiec 2024

Skala: 1:1000 rys.nr: 33

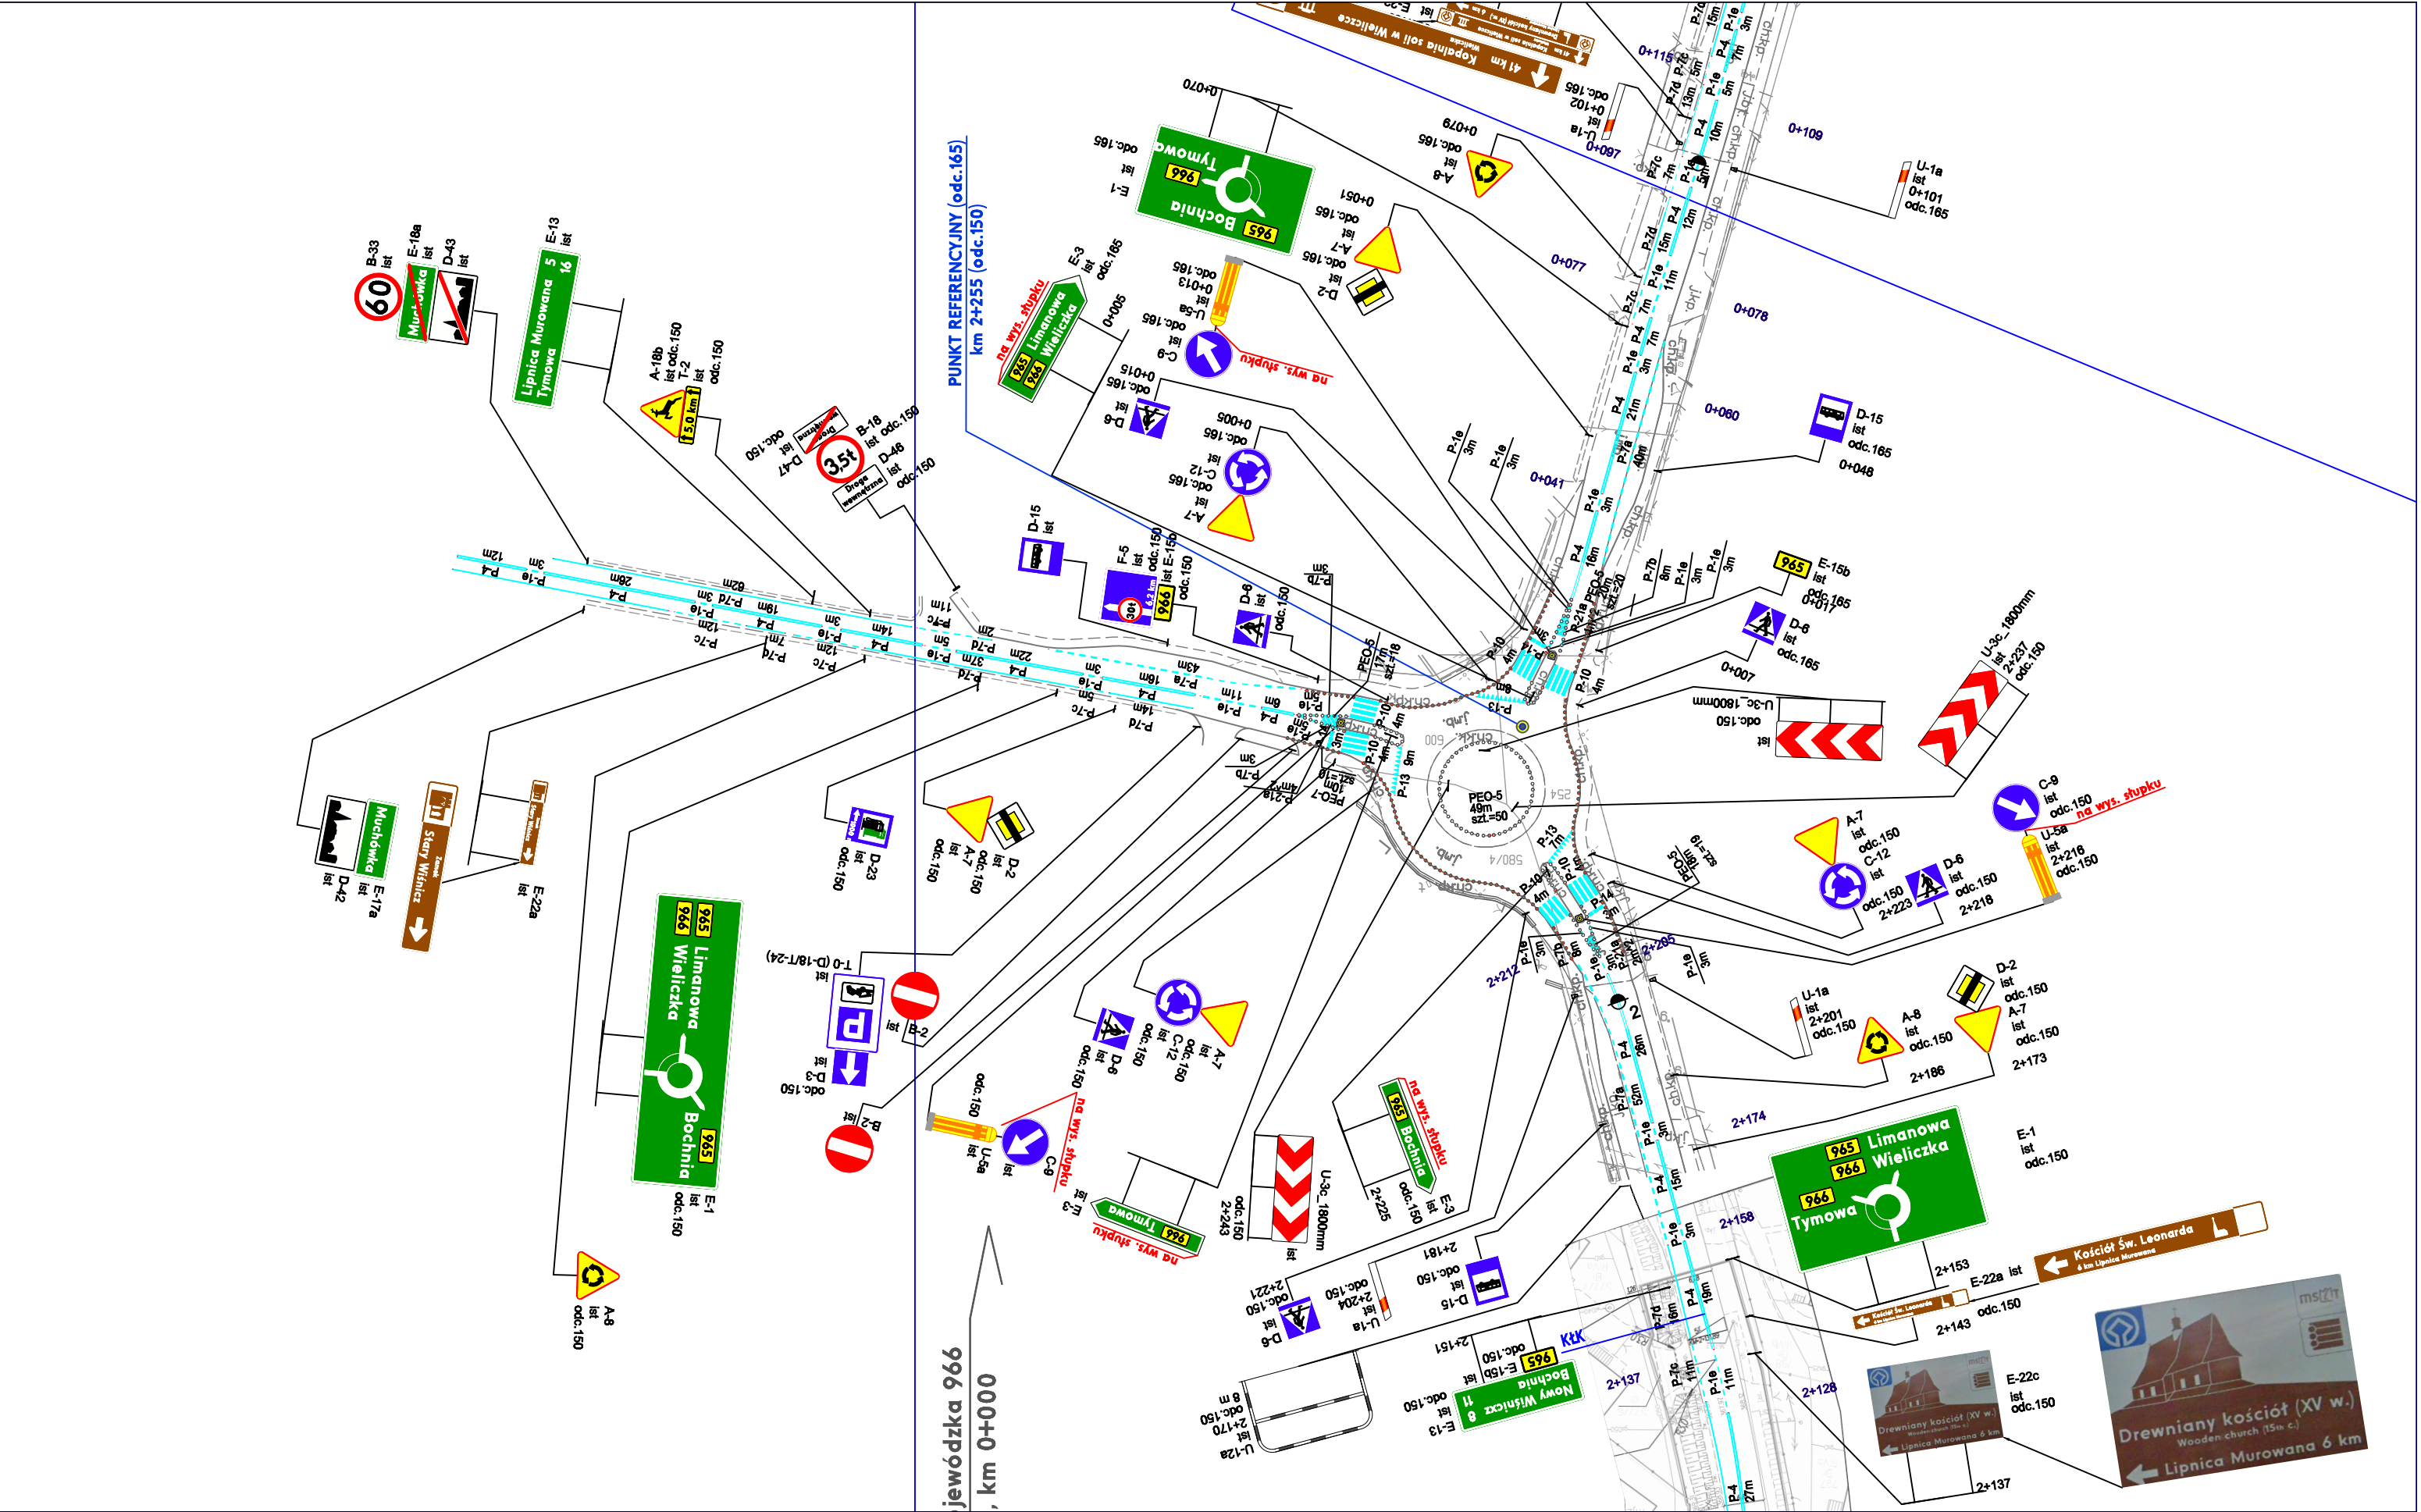

DROGA WOJEWÓDZKA

965

Inwestor:

MAŁOPOLSKA
Zarząd Województwa
Małopolskiego
ul. Basztowa 22, 31-156 Kraków



Zarząd Dróg Wojewódzkich w Krakowie
ul. Głowackiego 56, 30-085 Kraków
tel.: +48 513 163 873
e-mail: wojciech@twardzik.pl

Projektant:



TRAFFIC PROJECT
ul. Siostry Elżbiety Czackiej 25G
32-005 Niepołomice
tel.: +48 513 163 873
e-mail: wojciech@twardzik.pl

mgr inż. Wojciech Twardzik

Temat:


Projekt stałej organizacji ruchu
w ciągu drogi wojewódzkiej nr 965
Zielona - Bochnia - Limanowa
km 0+000 (odc.ref.120) do km 1+721 (odc.ref.240)

Tytuł rysunku:

Plan sytuacyjny

Data opracowania: czerwiec 2024


Skala: 1:1000 rys.nr: 33a

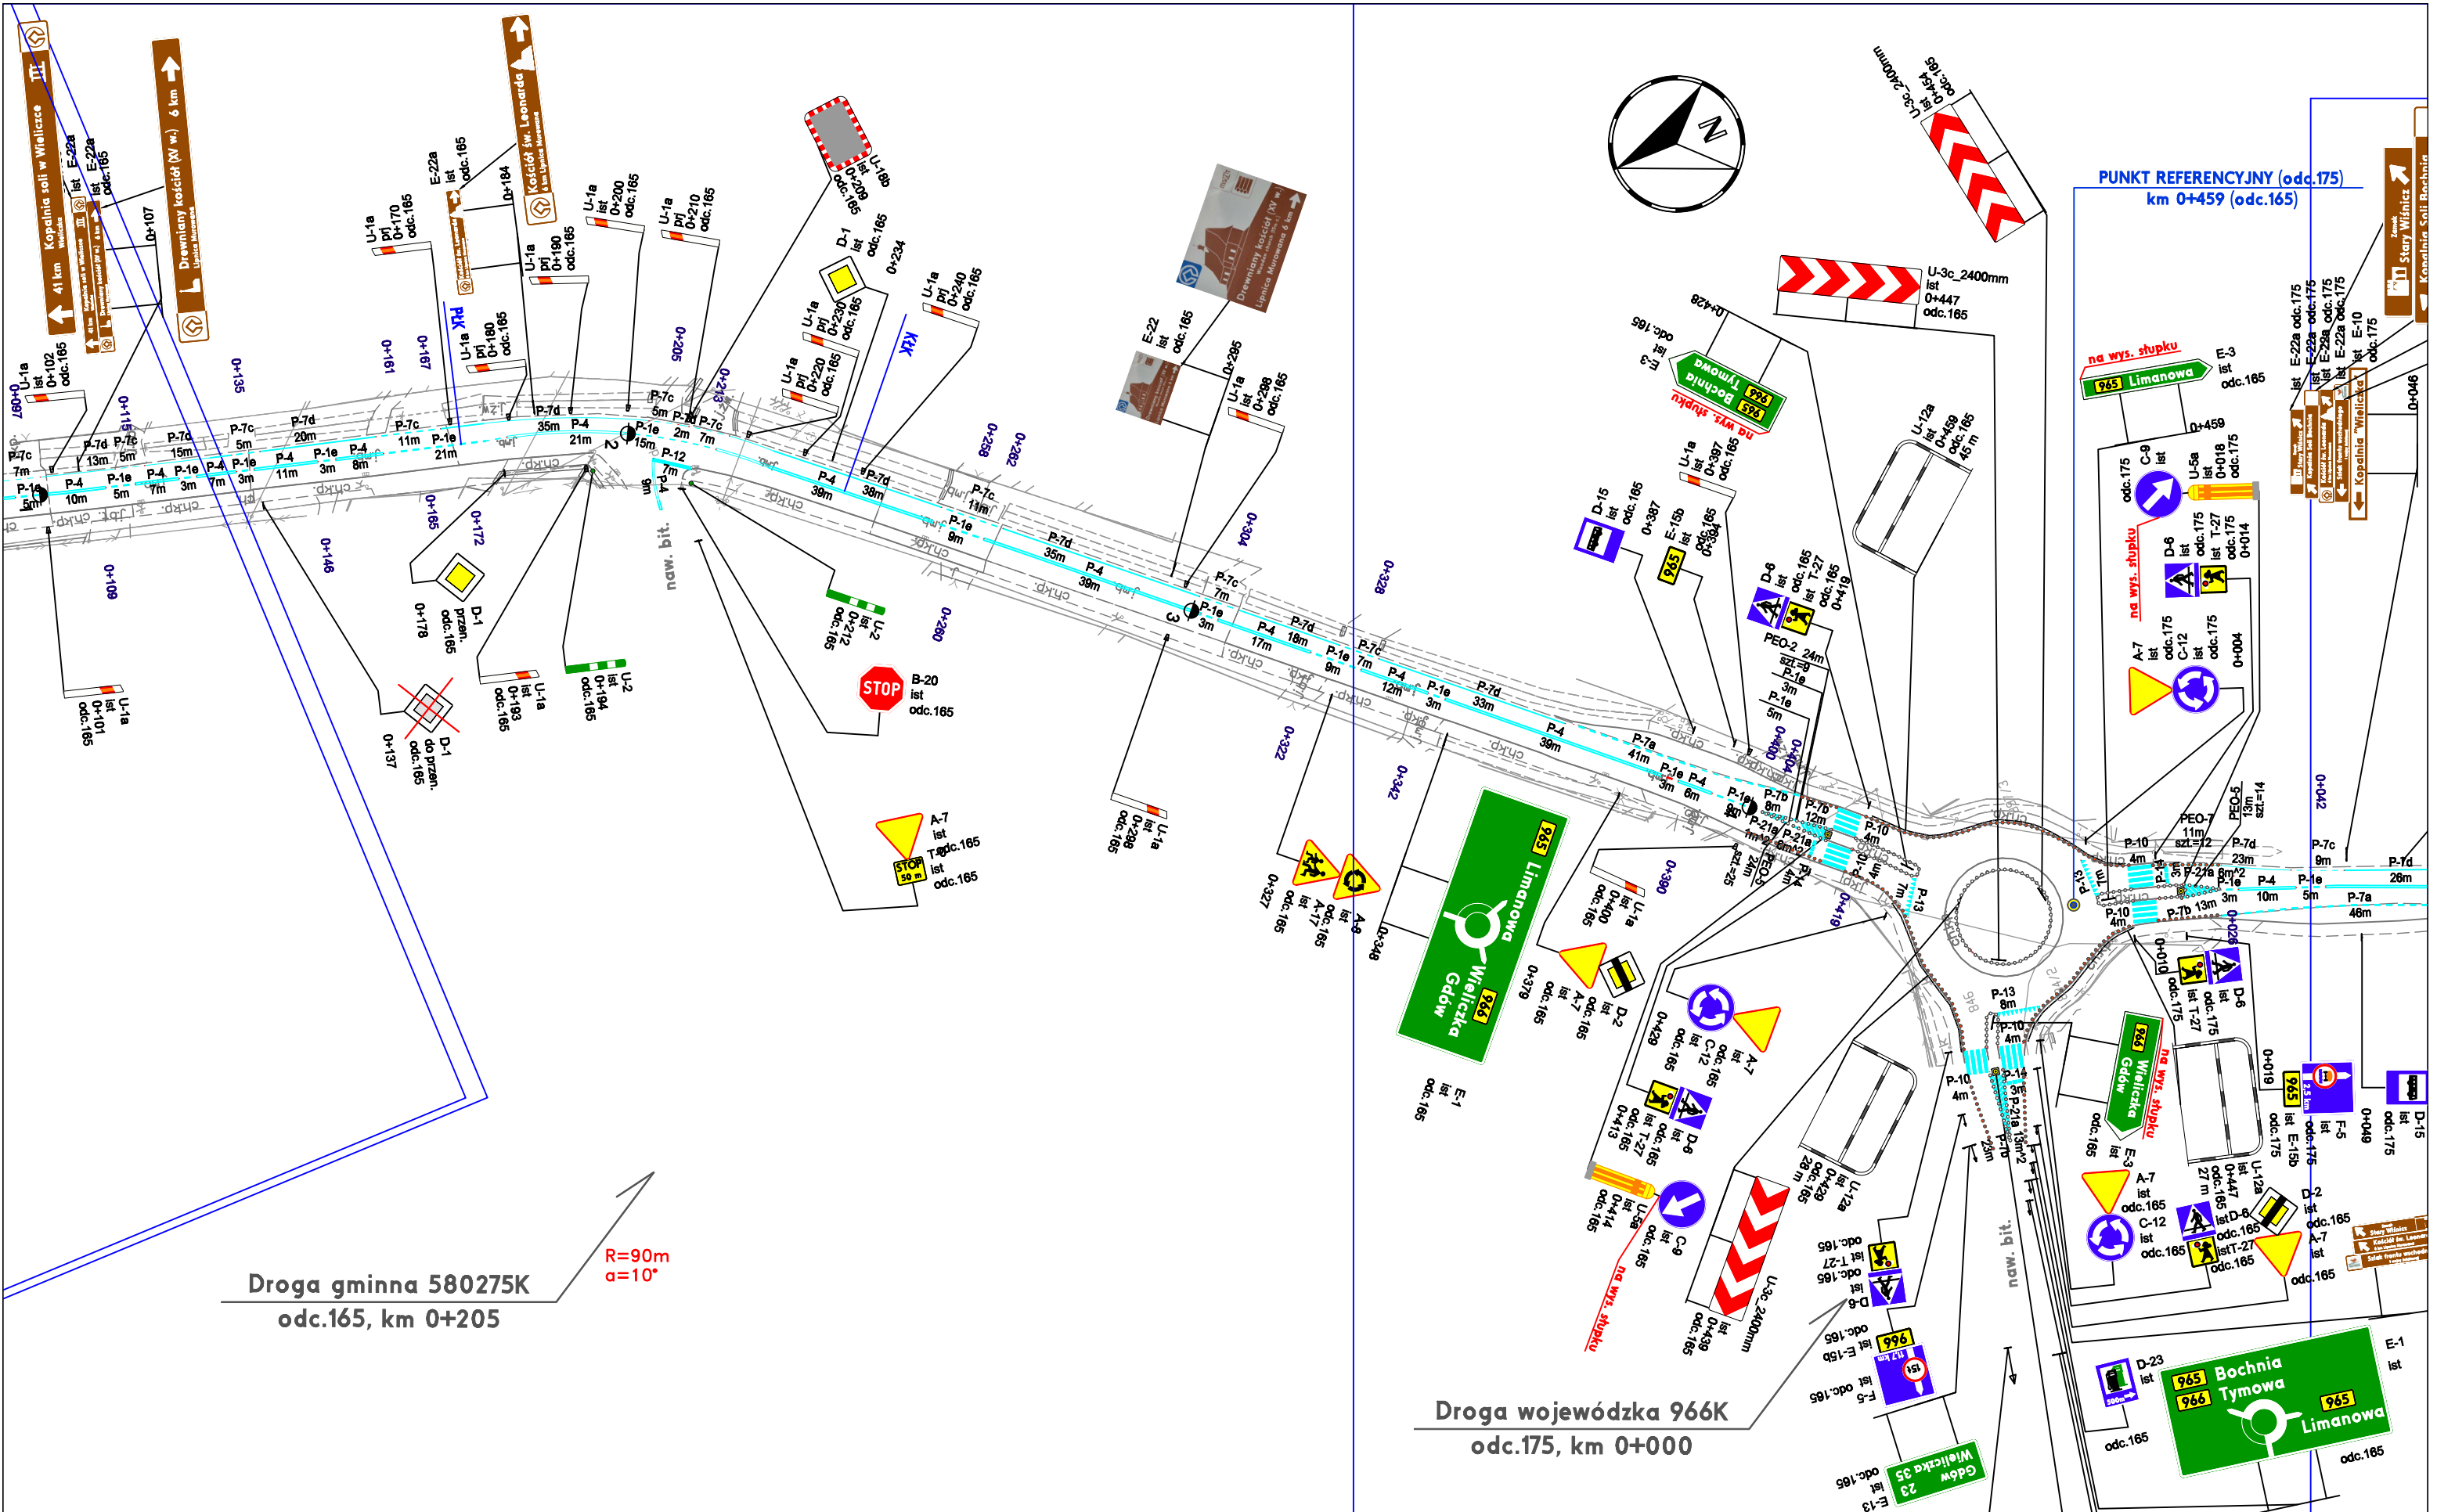

DROGA WOJEWÓDZKA

965

Inwestor:  MAŁOPOLSKA Zarząd Województwa Małopolskiego ul. Basztowa 22, 31-158 Kraków	Projektant:  TRAFFIC PROJECT ul. Siostry Elżbiety Czackiej 25G 32-005 Niepołomice tel.: +48 513 163 873 e-mail: wojciech@twardzik.pl mgr inż. Wojciech Twardzik	Temat: Projekt stałej organizacji ruchu w ciągu drogi wojewódzkiej nr 965 Zielona - Bochnia - Limanowa km 0+000 (odc.ref.120) do km 1+721 (odc.ref.240)	Tytuł rysunku: Plan sytuacyjny Data opracowania: czerwiec 2024 Skala: 1:1000 rys.nr: 34
--	---	---	--

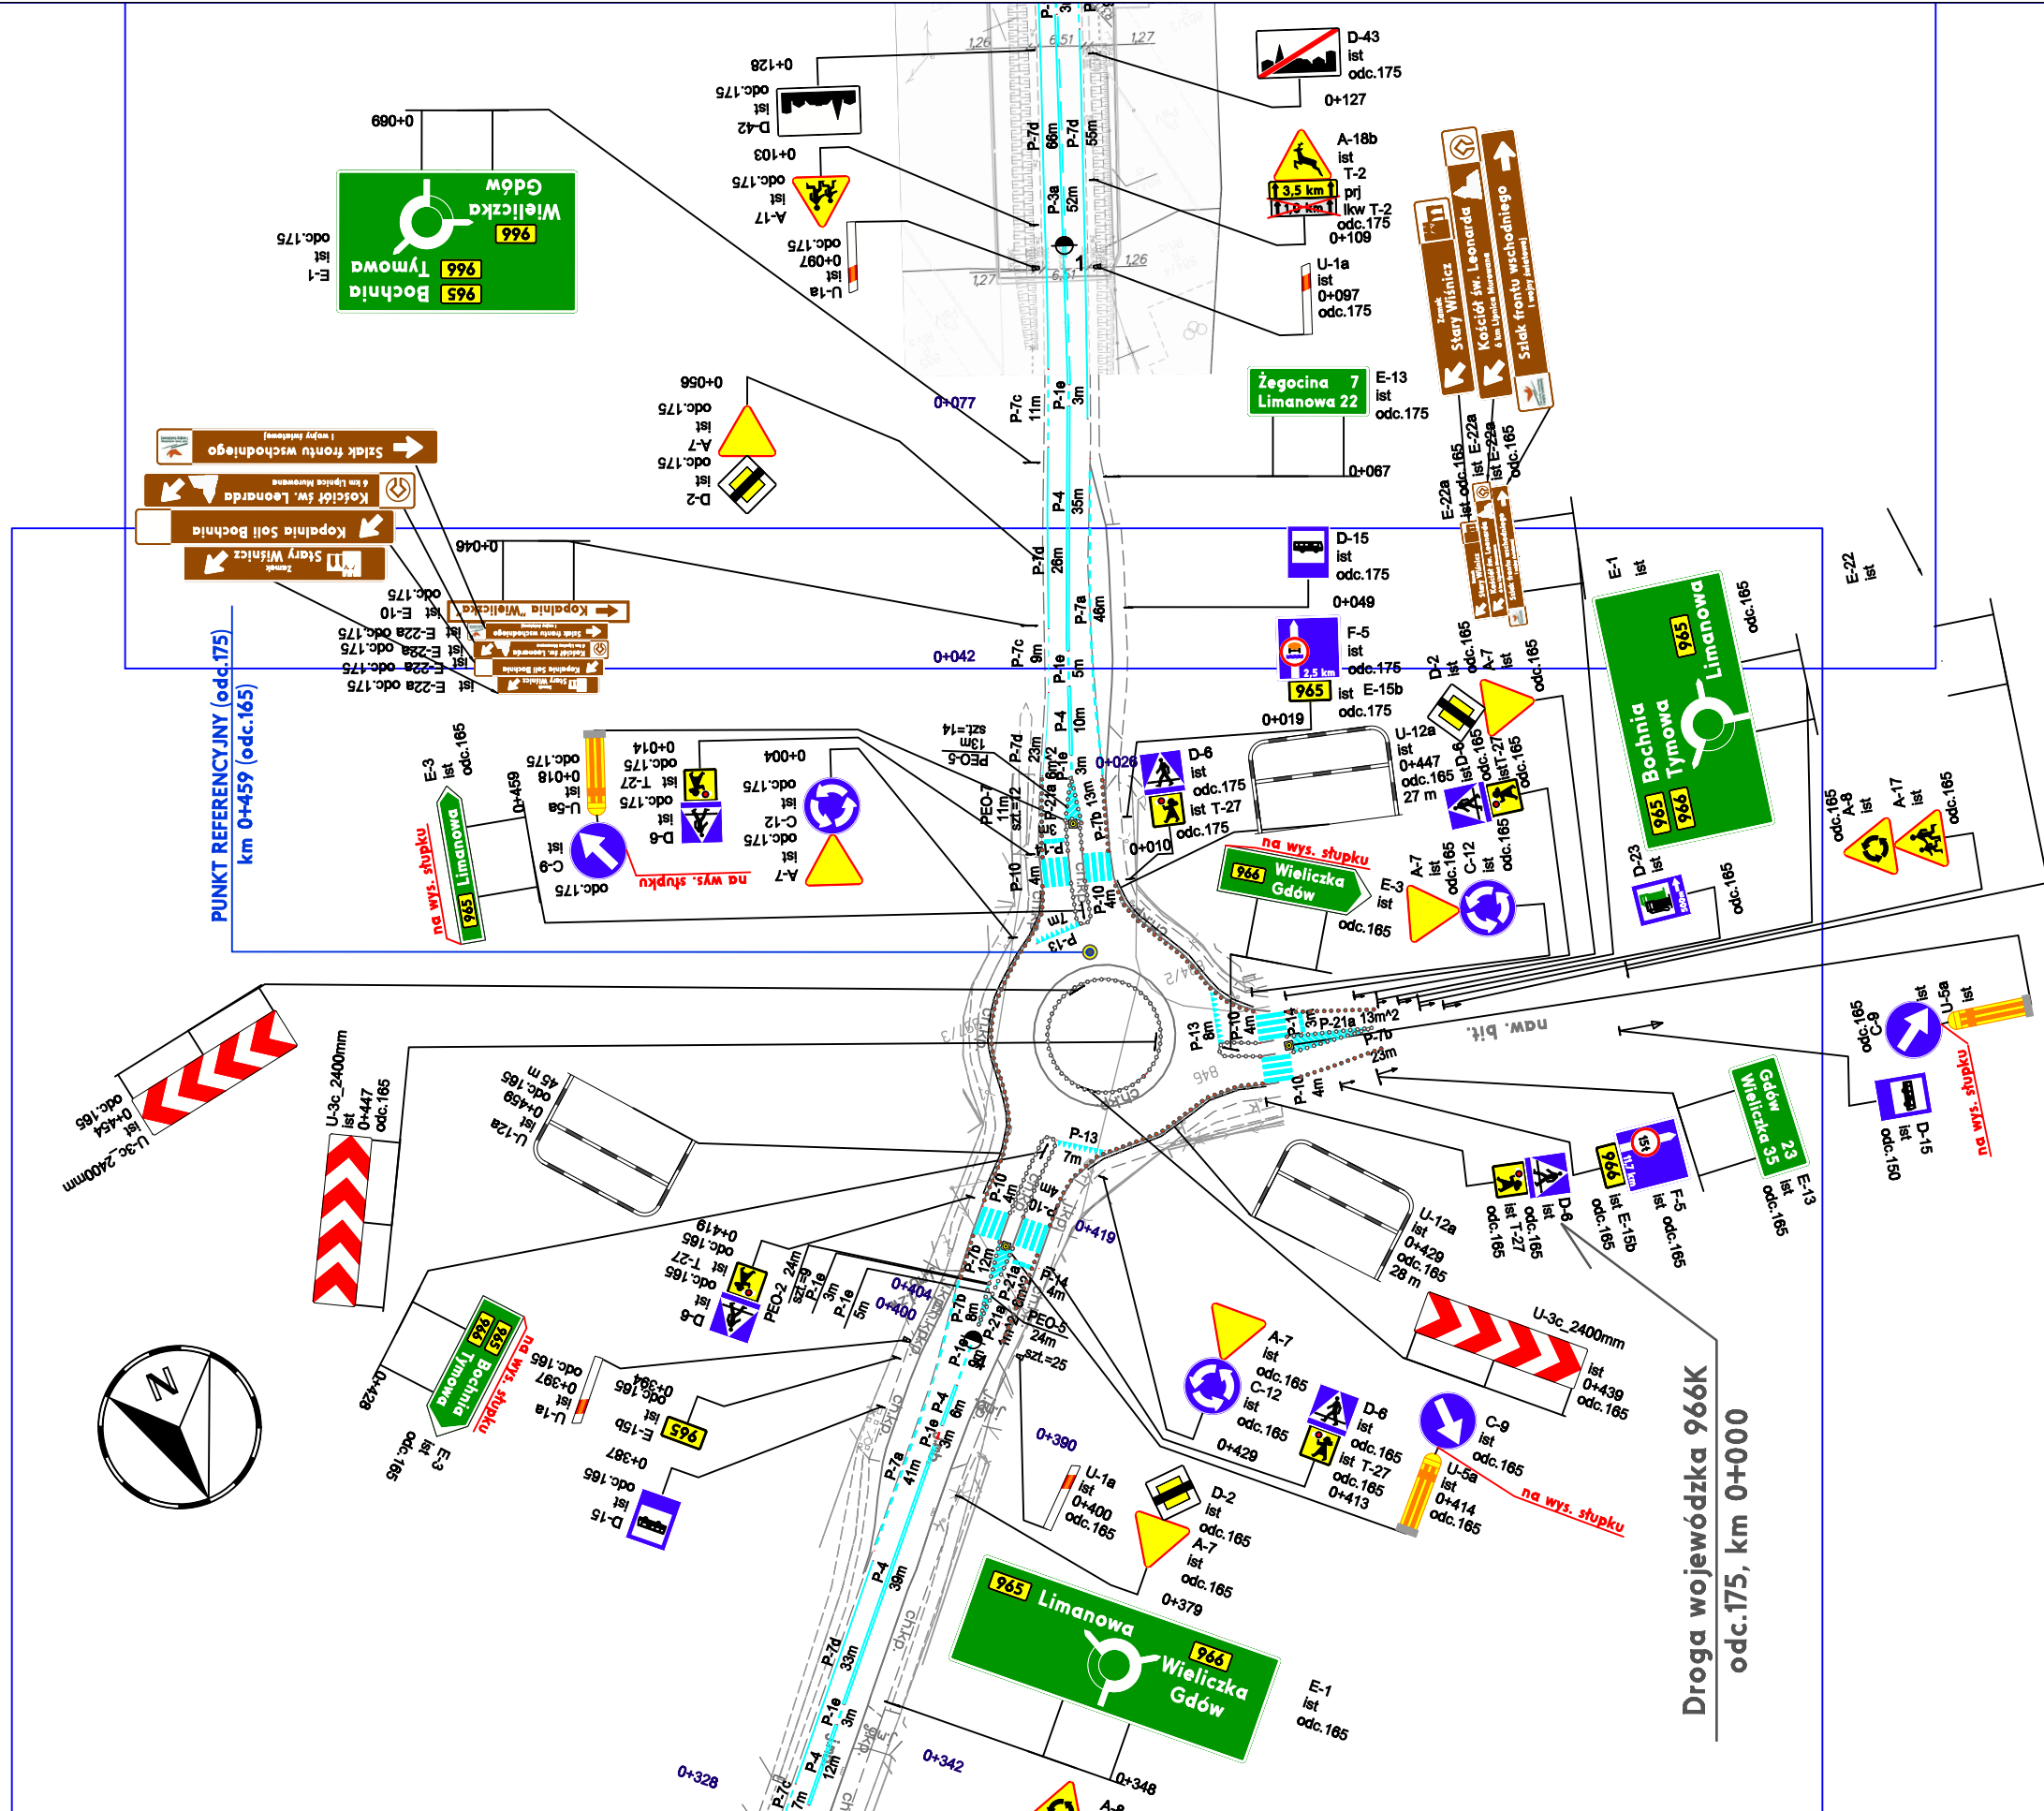

DROGA WOJEWÓDZKA

965

Inwestor:

MAŁOPOLSKA
Zarząd Województwa
Małopolskiego
ul. Basztowa 22, 31-156 Kraków



Zarząd Dróg Wojewódzkich w Krakowie
ul. Głowackiego 56, 30-085 Kraków

INSTYTUCJA WOJEWÓDZTWA MAŁOPOLSKIEGO

Projektant:



mgr inż. Wojciech Twardzik

TRAFFIC PROJECT
ul. Siostry Elżbiety Czackiej 25G
32-005 Niepołomice
tel.: +48 513 163 873
e-mail: wojciech@twardzik.pl

Temat:


Projekt stałej organizacji ruchu
w ciągu drogi wojewódzkiej nr 965
Zielona - Bochnia - Limanowa
km 0+000 (odc.ref.120) do km 1+721 (odc.ref.240)

Tytuł rysunku:

Plan sytuacyjny

Data opracowania: czerwiec 2024

Skala: 1:1000 rys.nr: 34a

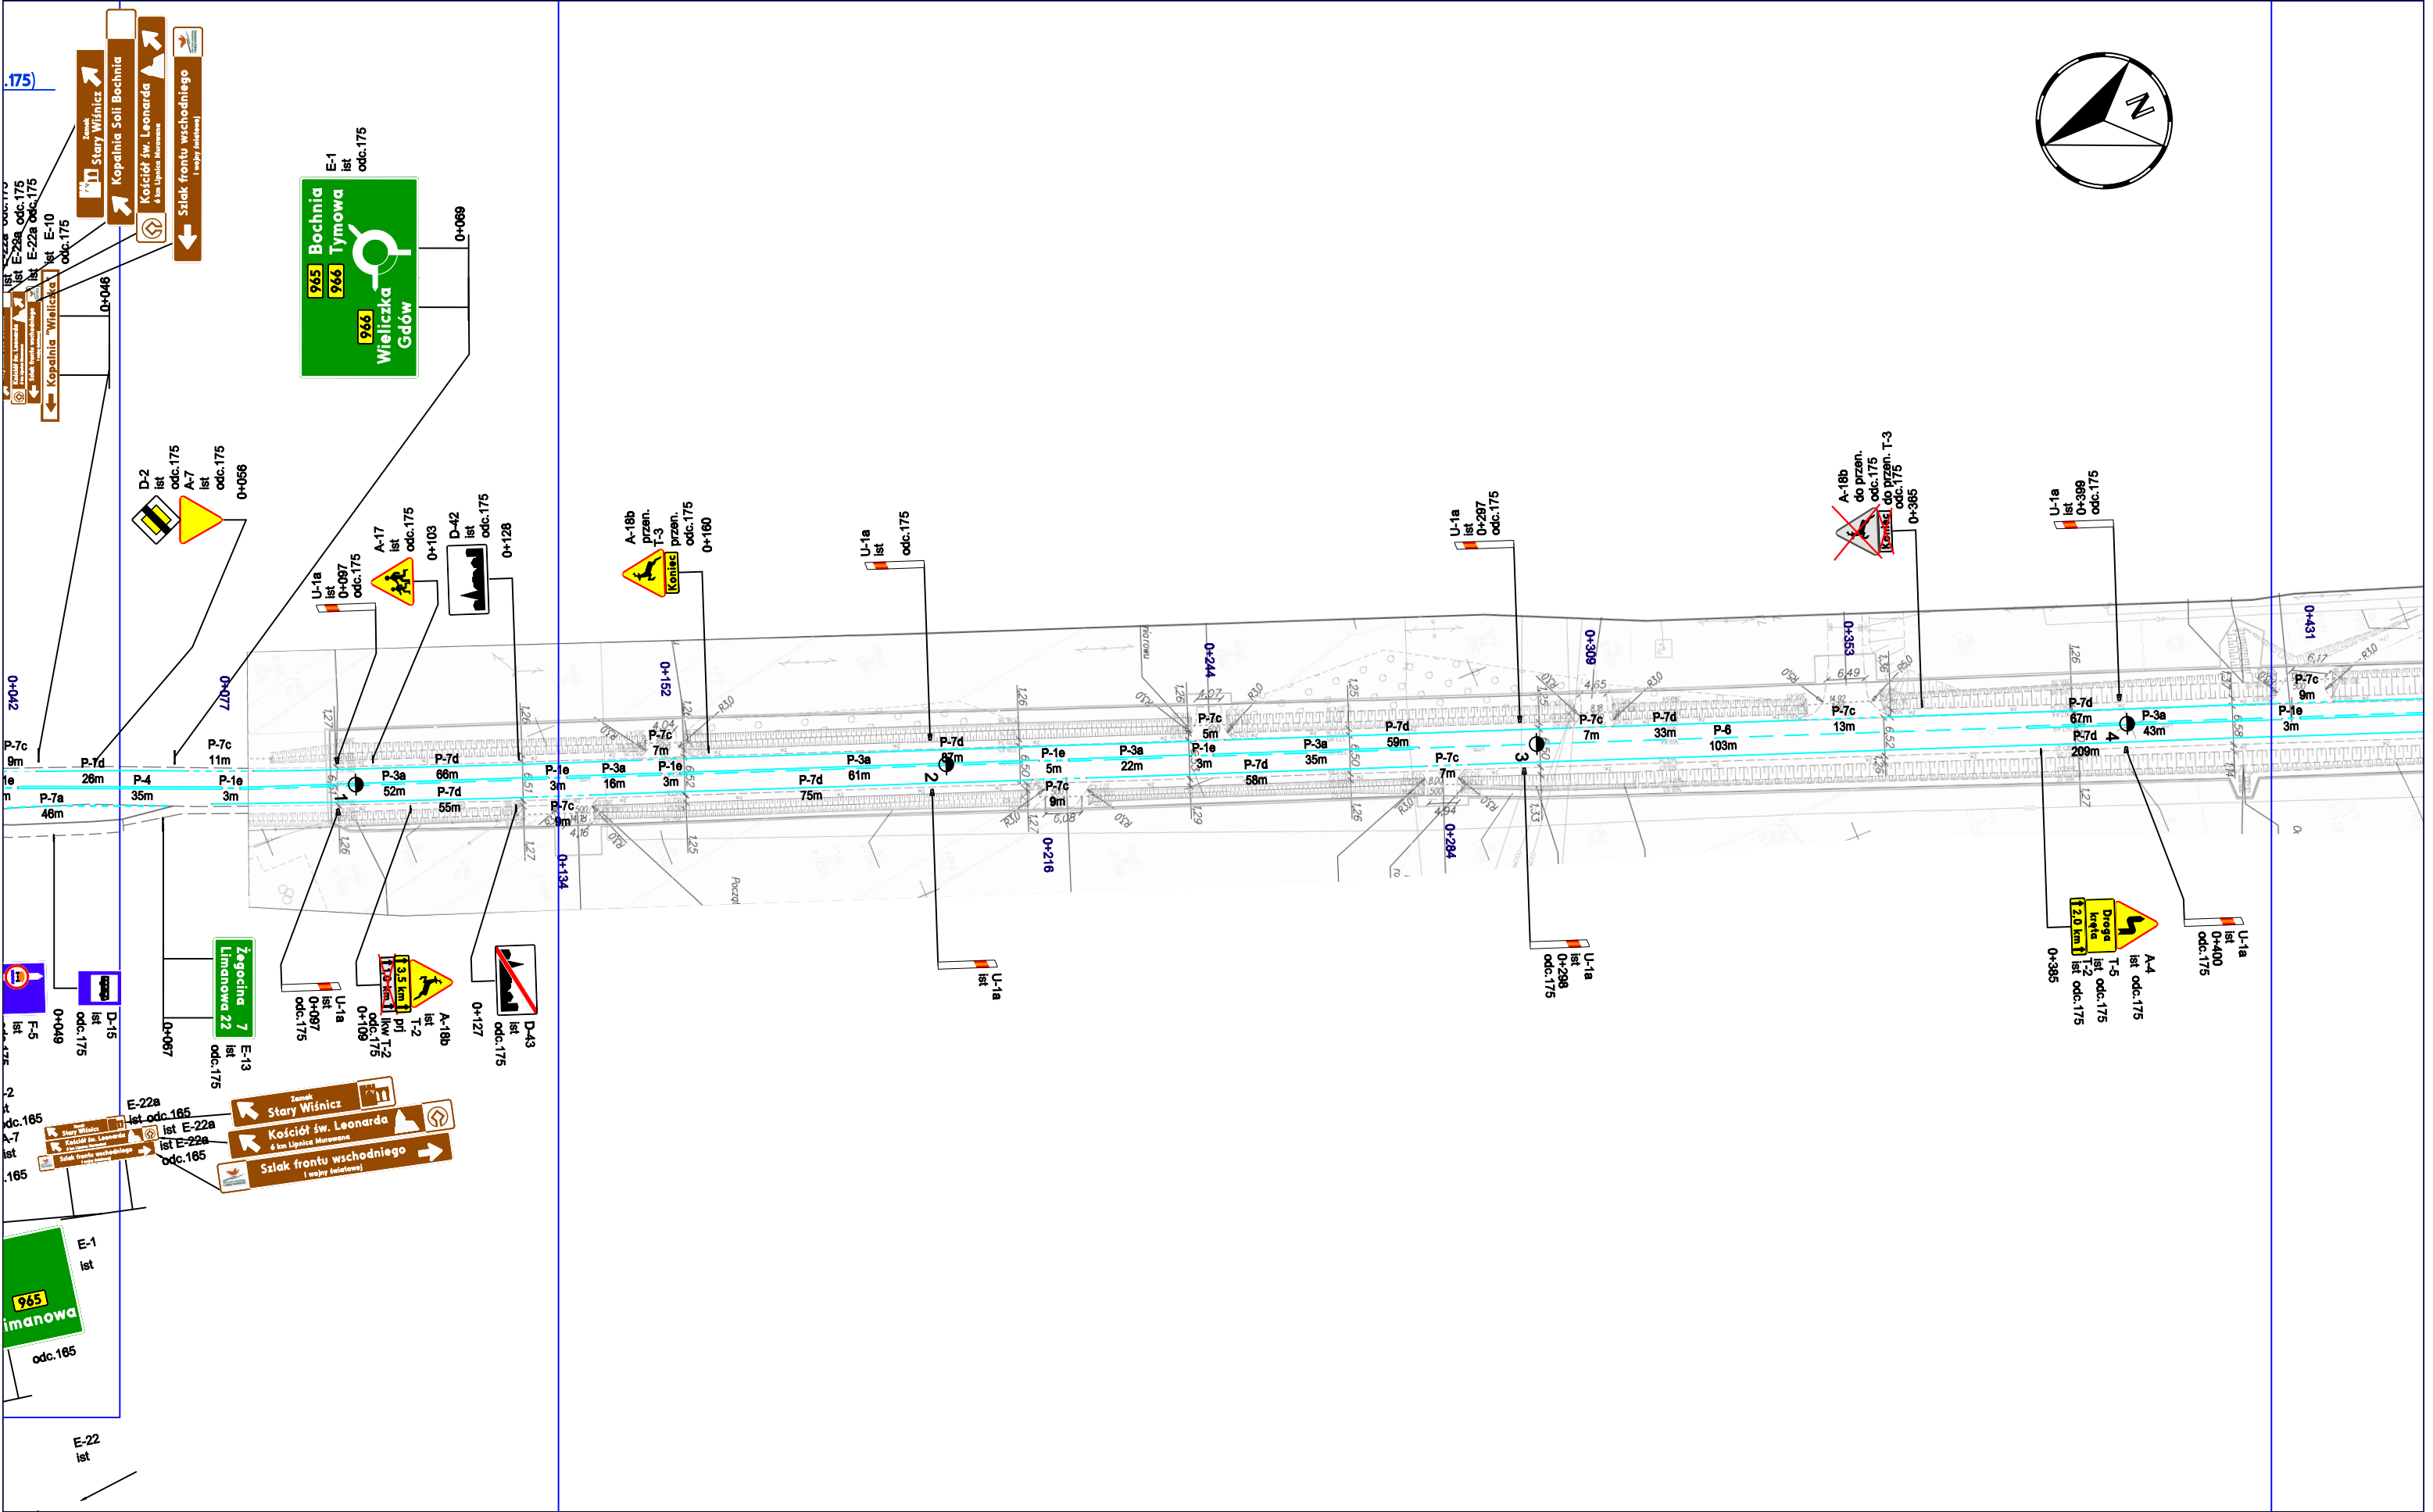

DROGA WOJEWÓDZKA

965

Inwestor:

MAŁOPOLSKA
Zarząd Województwa
Małopolskiego
ul. Basztowa 22, 31-156 Kraków



Zarząd Dróg Wojewódzkich w Krakowie
ul. Głowackiego 56, 30-085 Kraków
INSTYTUCJA WOJEWÓDZTWA MAŁOPOLSKIEGO

Projektant:



TRAFFIC PROJECT
ul. Siostry Elżbiety Czackiej 25G
32-005 Niepołomice
tel.: +48 513 163 873
e-mail: wojciech@twardzik.pl

mgr inż. Wojciech Twardzik

Twardzik

Temat:

Projekt stałej organizacji ruchu
w ciągu drogi wojewódzkiej nr 965
Zielona - Bochnia - Limanowa
km 0+000 (odc.ref.120) do km 1+721 (odc.ref.240)

Tytuł rysunku:


Plan sytuacyjny

Data opracowania: czerwiec 2024

Skala: 1:1000 rys.nr: 35



R=480m
α=7°

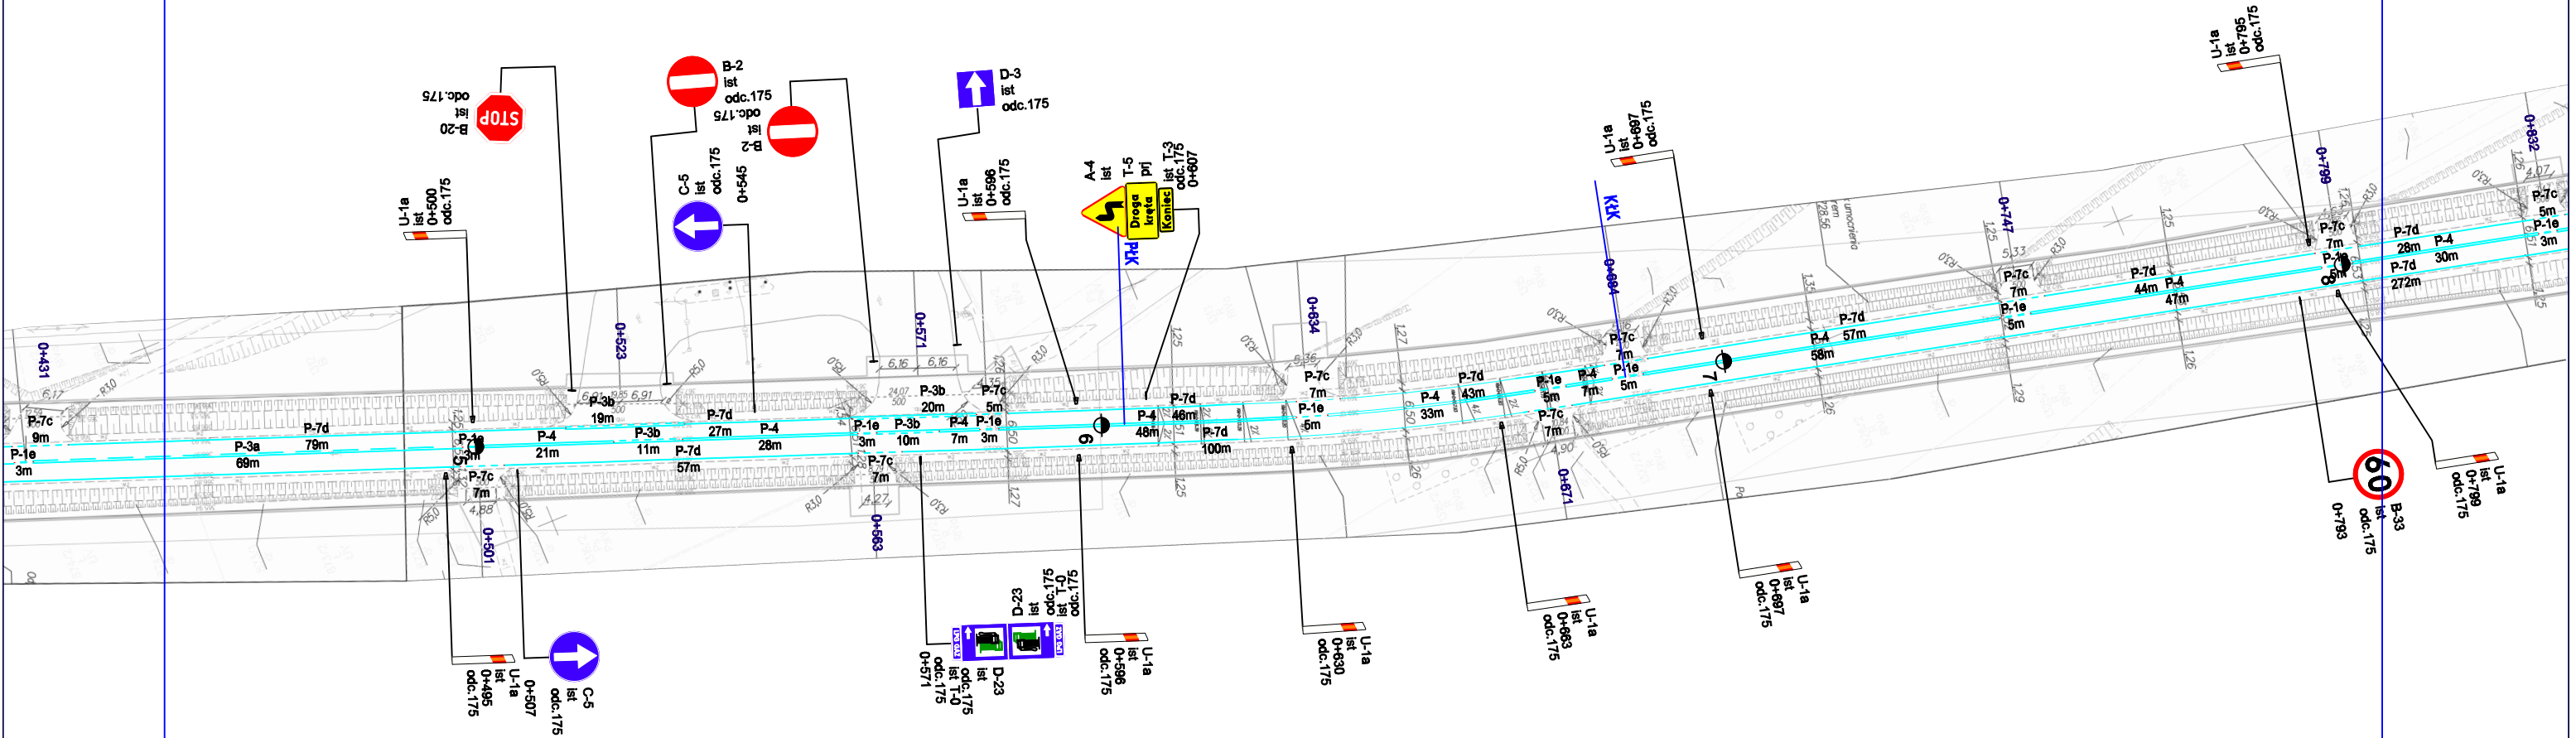

DROGA WOJEWÓDZKA

965

Inwestor:

MAŁOPOLSKA
Zarząd Województwa
Małopolskiego
ul. Basztowa 22, 31-158 Kraków



Zarząd Dróg Wojewódzkich w Krakowie
ul. Głowackiego 56, 30-085 Kraków

INSTYTUCJA WOJEWÓDZTWA MAŁOPOLSKIEGO

Projektant:



TRAFFIC PROJECT
ul. Siostry Elżbiety Czackiej 25G
32-005 Niepołomice
tel.: +48 513 163 873
e-mail: wojciech@twardzik.pl

mgr inż. Wojciech Twardzik

Twardzik

Temat:



**Projekt stałej organizacji ruchu
w ciągu drogi wojewódzkiej nr 965
Zielona - Bochnia - Limanowa**
km 0+000 (odc.ref.120) do km 1+721 (odc.ref.240)

Tytuł rysunku:

Plan sytuacyjny

Data opracowania: czerwiec 2024

Skala: 1:1000 rys.nr: 36

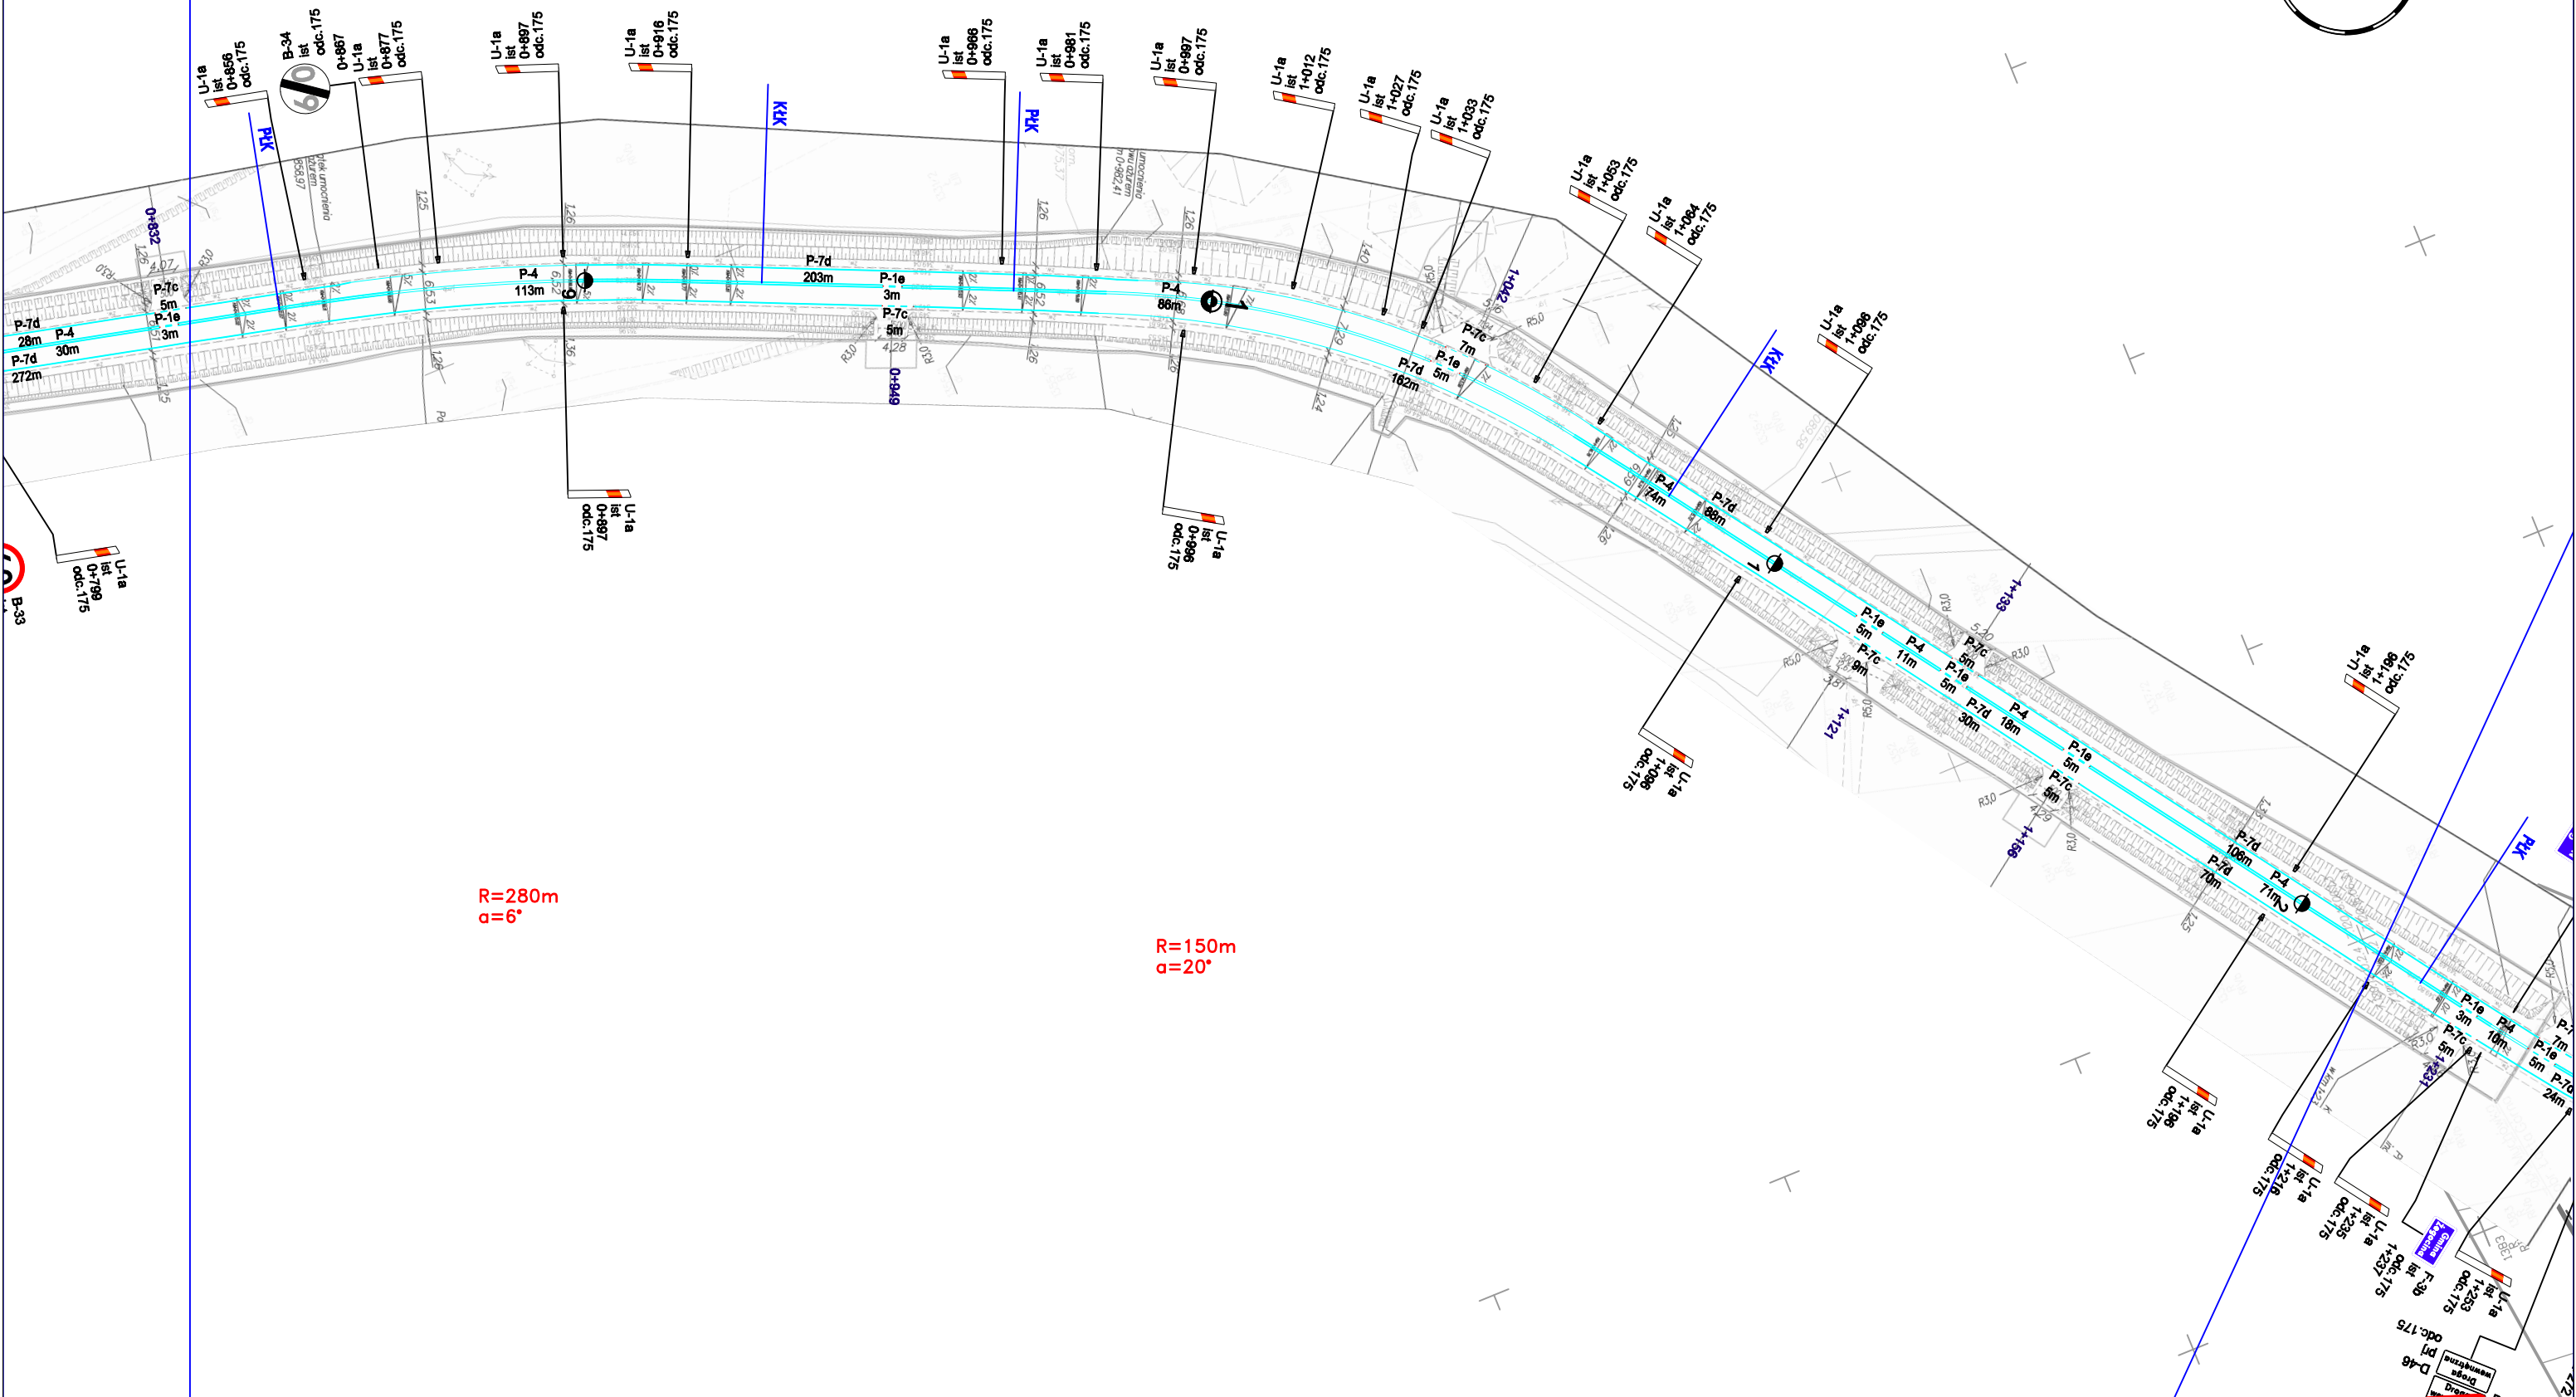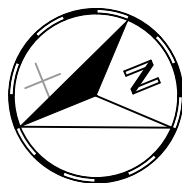

DROGA WOJEWÓDZKA

965

Inwestor:

MAŁOPOLSKA
Zarząd Województwa
Małopolskiego
ul. Basztowa 22, 31-158 Kraków



Zarząd Dróg Wojewódzkich w Krakowie
ul. Głowackiego 56, 30-085 Kraków
INSTYTUCJA WOJEWÓDZTWA MAŁOPOLSKIEGO

Projektant:



mgr inż. Wojciech Twardzik

TRAFFIC PROJECT
ul. Siostry Elżbiety Czackiej 25G
32-005 Niepołomice
tel.: +48 513 163 873
e-mail: wojciech@twardzik.pl

Temat:


**Projekt stałej organizacji ruchu
w ciągu drogi wojewódzkiej nr 965
Zielona - Bochnia - Limanowa**
km 0+000 (odc.ref.120) do km 1+721 (odc.ref.240)

Tytuł rysunku:

Plan sytuacyjny

Data opracowania: czerwiec 2024

Skala: 1:1000 rys.nr: 37

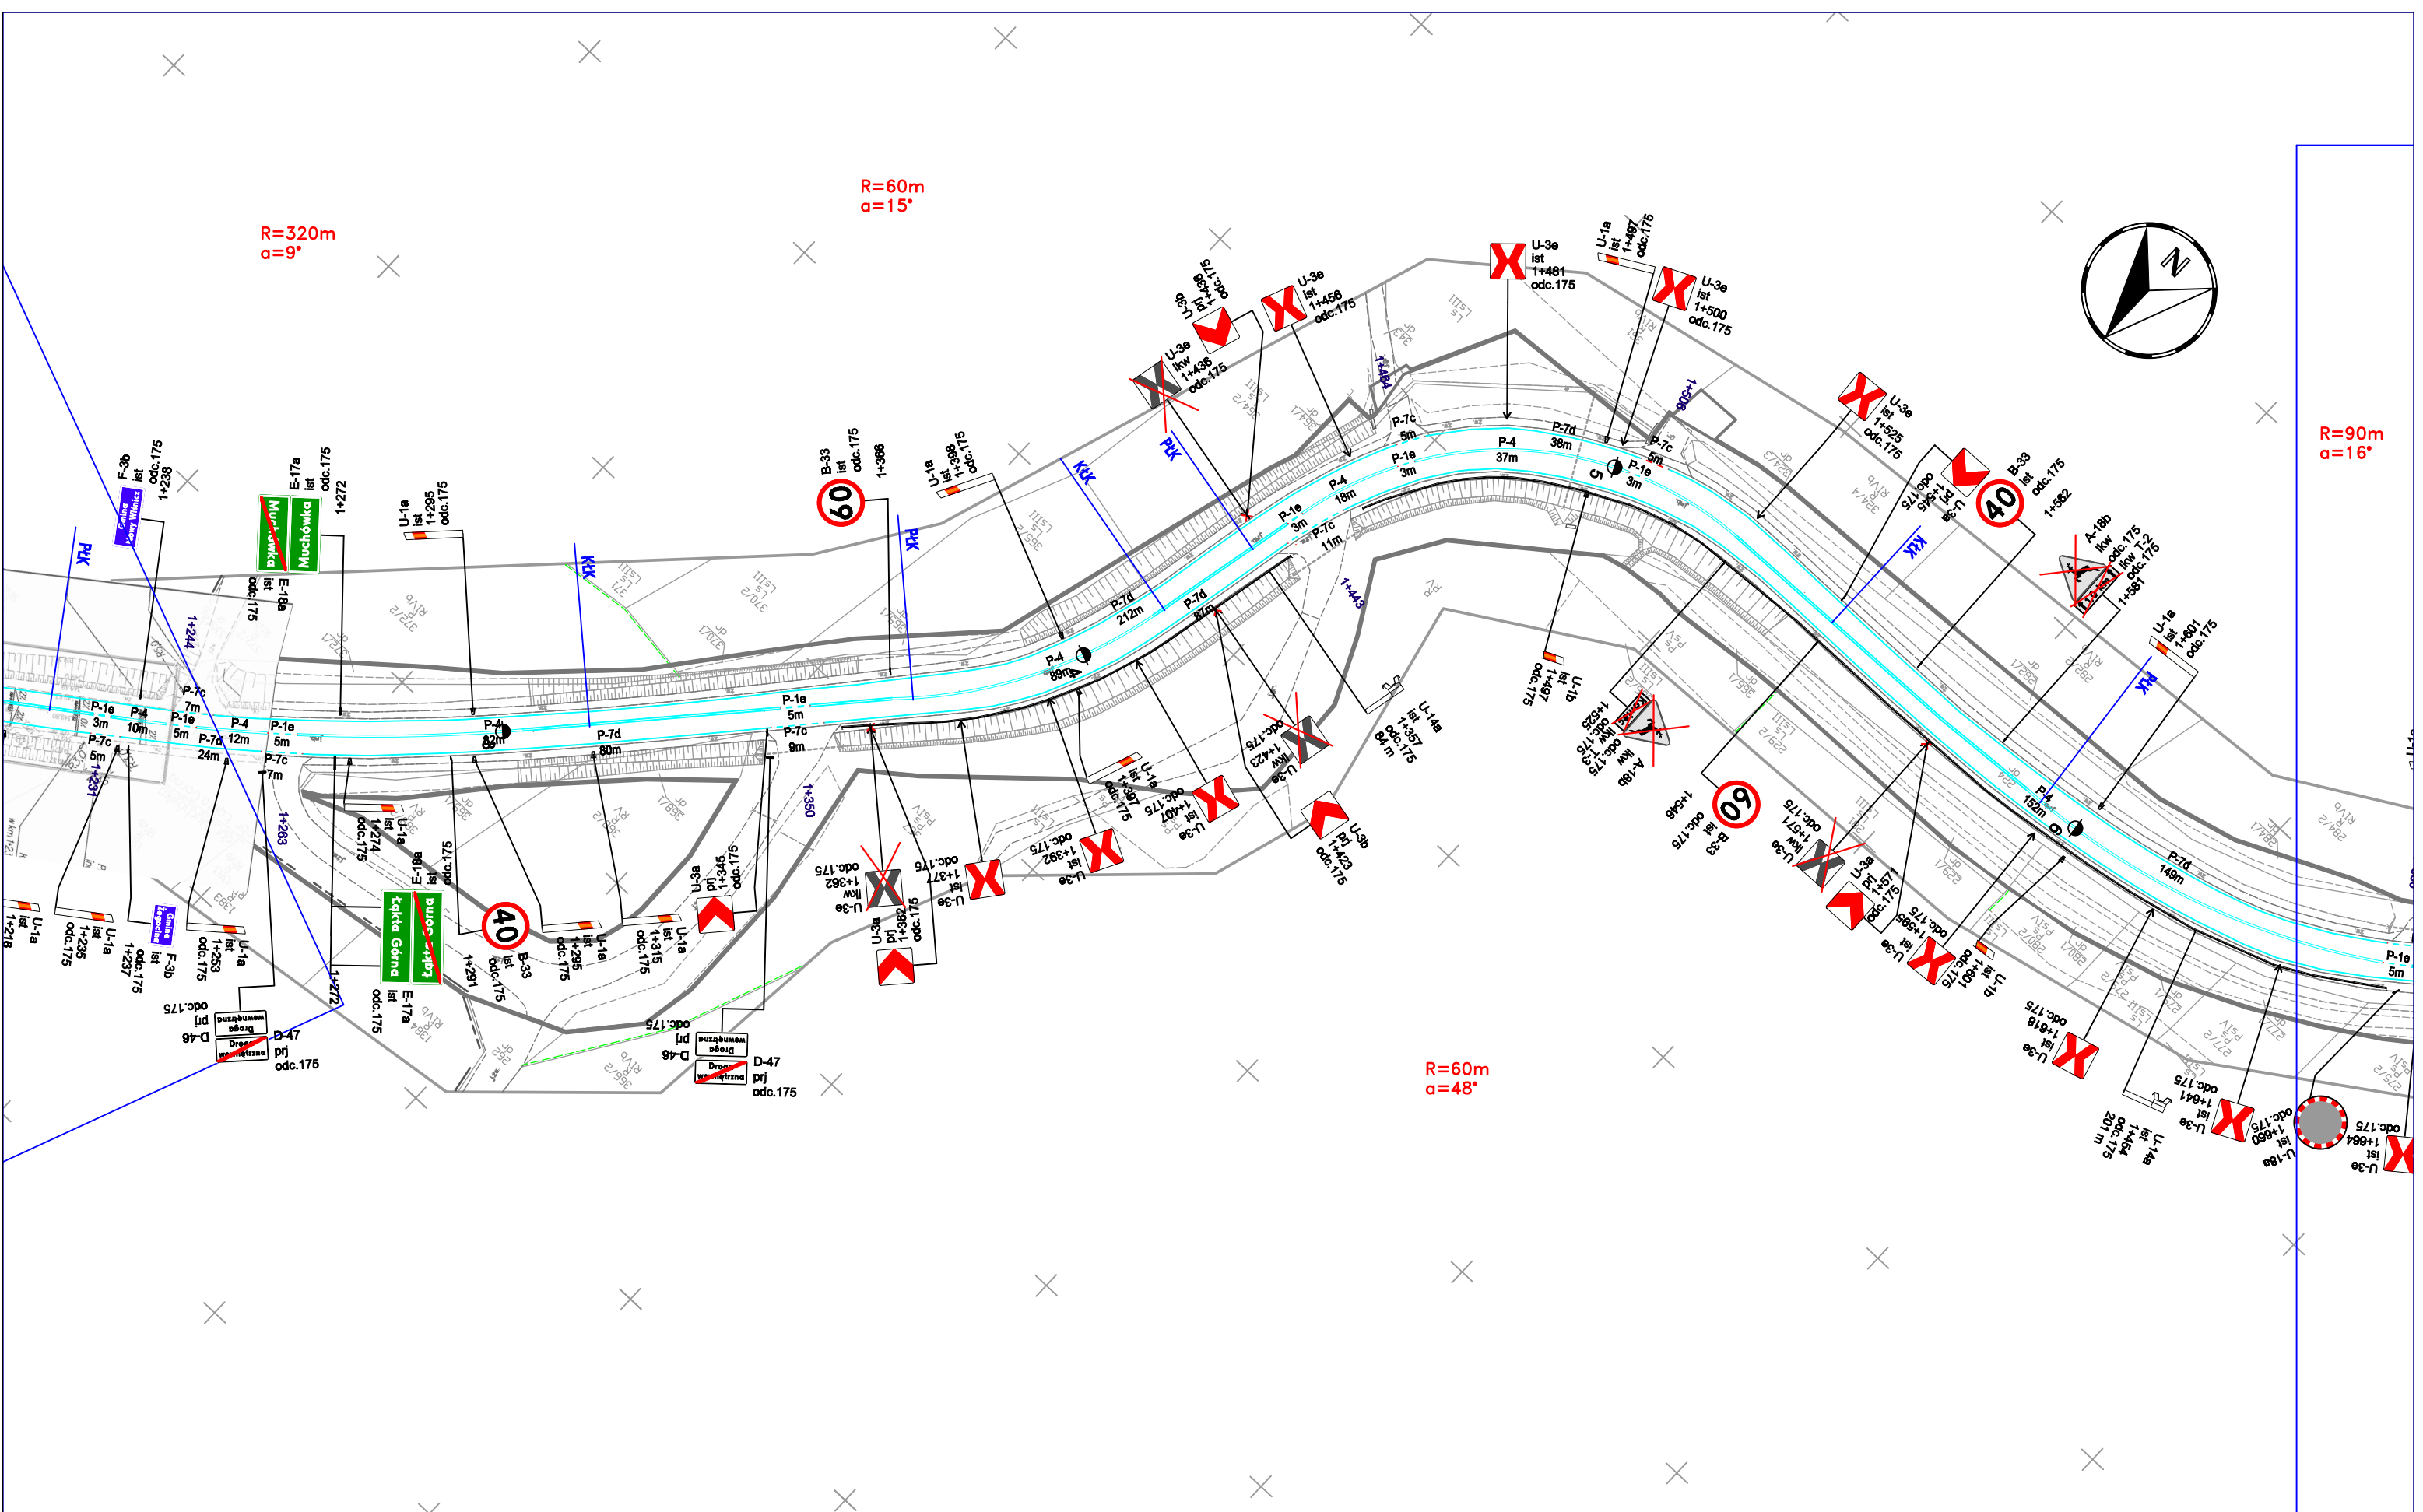

DROGA WOJEWÓDZKA
965


Inwestor:
MAŁOPOLSKA
Zarząd Województwa
Małopolskiego
ul. Basztowa 22, 31-156 Kraków

ZDW Zarząd Dróg Wojewódzkich w Krakowie
ul. Głowackiego 56, 30-085 Kraków
INSTYTUCJA WOJEWÓDZTWA MAŁOPOLSKIEGO


Projektant:
Traffic Project
TRAFFIC PROJECT
ul. Siostry Elżbiety Czackiej 25G
32-005 Niepołomice
tel.: +48 513 163 873
e-mail: wojciech@twardzik.pl
mgr inż. **Wojciech Twardzik**

Temat:
**Projekt stałej organizacji ruchu
w ciągu drogi wojewódzkiej nr 965
Zielona - Bochnia - Limanowa**
km 0+000 (odc.ref.120) do km 1+721 (odc.ref.240)

Tytuł rysunku:
Plan sytuacyjny
Data opracowania: czerwiec 2024
Skala: 1:1000 rys.nr: 38

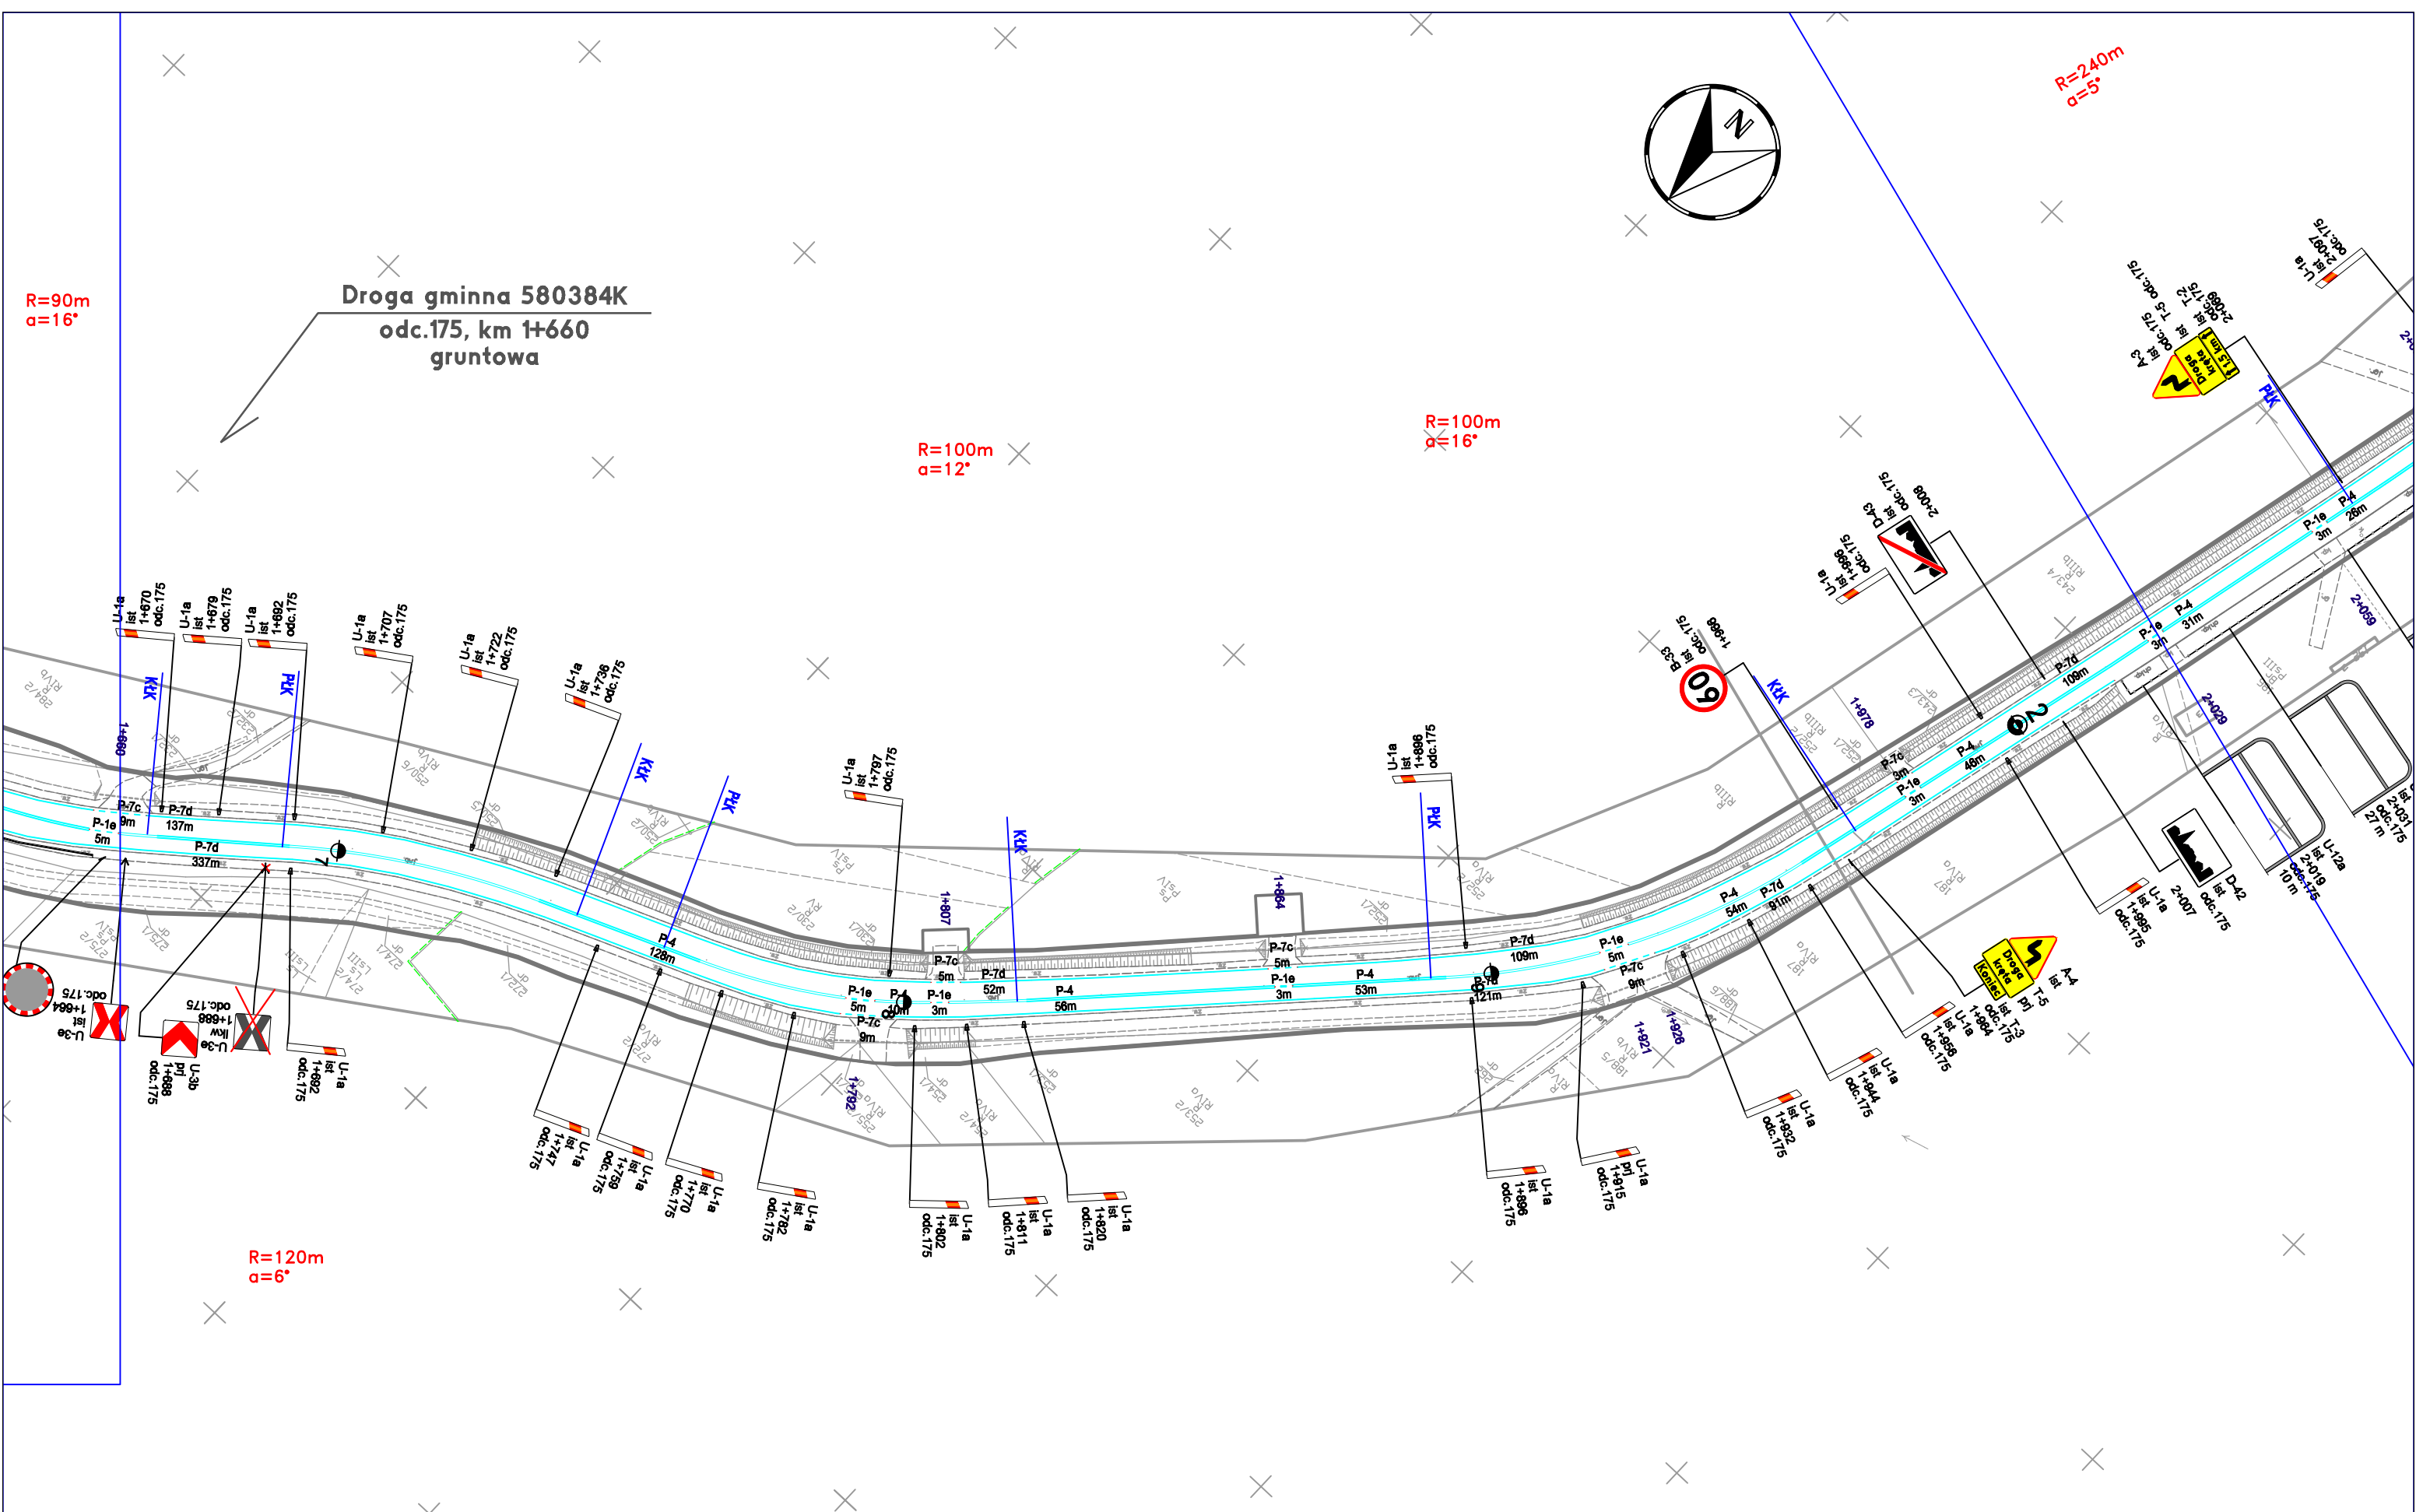

<p>DROGA WOJEWÓDZKA</p> <p>965</p>	<p>Inwestor:</p> <p>MAŁOPOLSKA</p> <p>Zarząd Województwa Małopolskiego</p> <p>ul. Basztowa 22, 31-158 Kraków</p> <p>ZDW Zarząd Dróg Wojewódzkich w Krakowie</p> <p>ul. Głowackiego 56, 30-085 Kraków</p> <p>INSTYTUCJA WOJEWÓDZTWA MAŁOPOLSKIEGO</p>	<p>Projektant:</p> <p>Traffic Project</p> <p>TRAFFIC PROJECT</p> <p>ul. Siostry Elżbiety Czackiej 25G</p> <p>32-005 Niepołomice</p> <p>tel.: +48 513 163 873</p> <p>e-mail: wojciech@twardzik.pl</p> <p>mgr inż. Wojciech Twardzik</p>	<p>Temat:</p> <p>Projekt stałej organizacji ruchu w ciągu drogi wojewódzkiej nr 965 Zielona - Bochnia - Limanowa</p> <p>km 0+000 (odc.ref.120) do km 1+721 (odc.ref.240)</p>	<p>Tytuł rysunku:</p> <p>Plan sytuacyjny</p> <p>Data opracowania: czerwiec 2024</p> <p>Skala: 1:1000 rys.nr: 39</p>
--	---	---	---	--

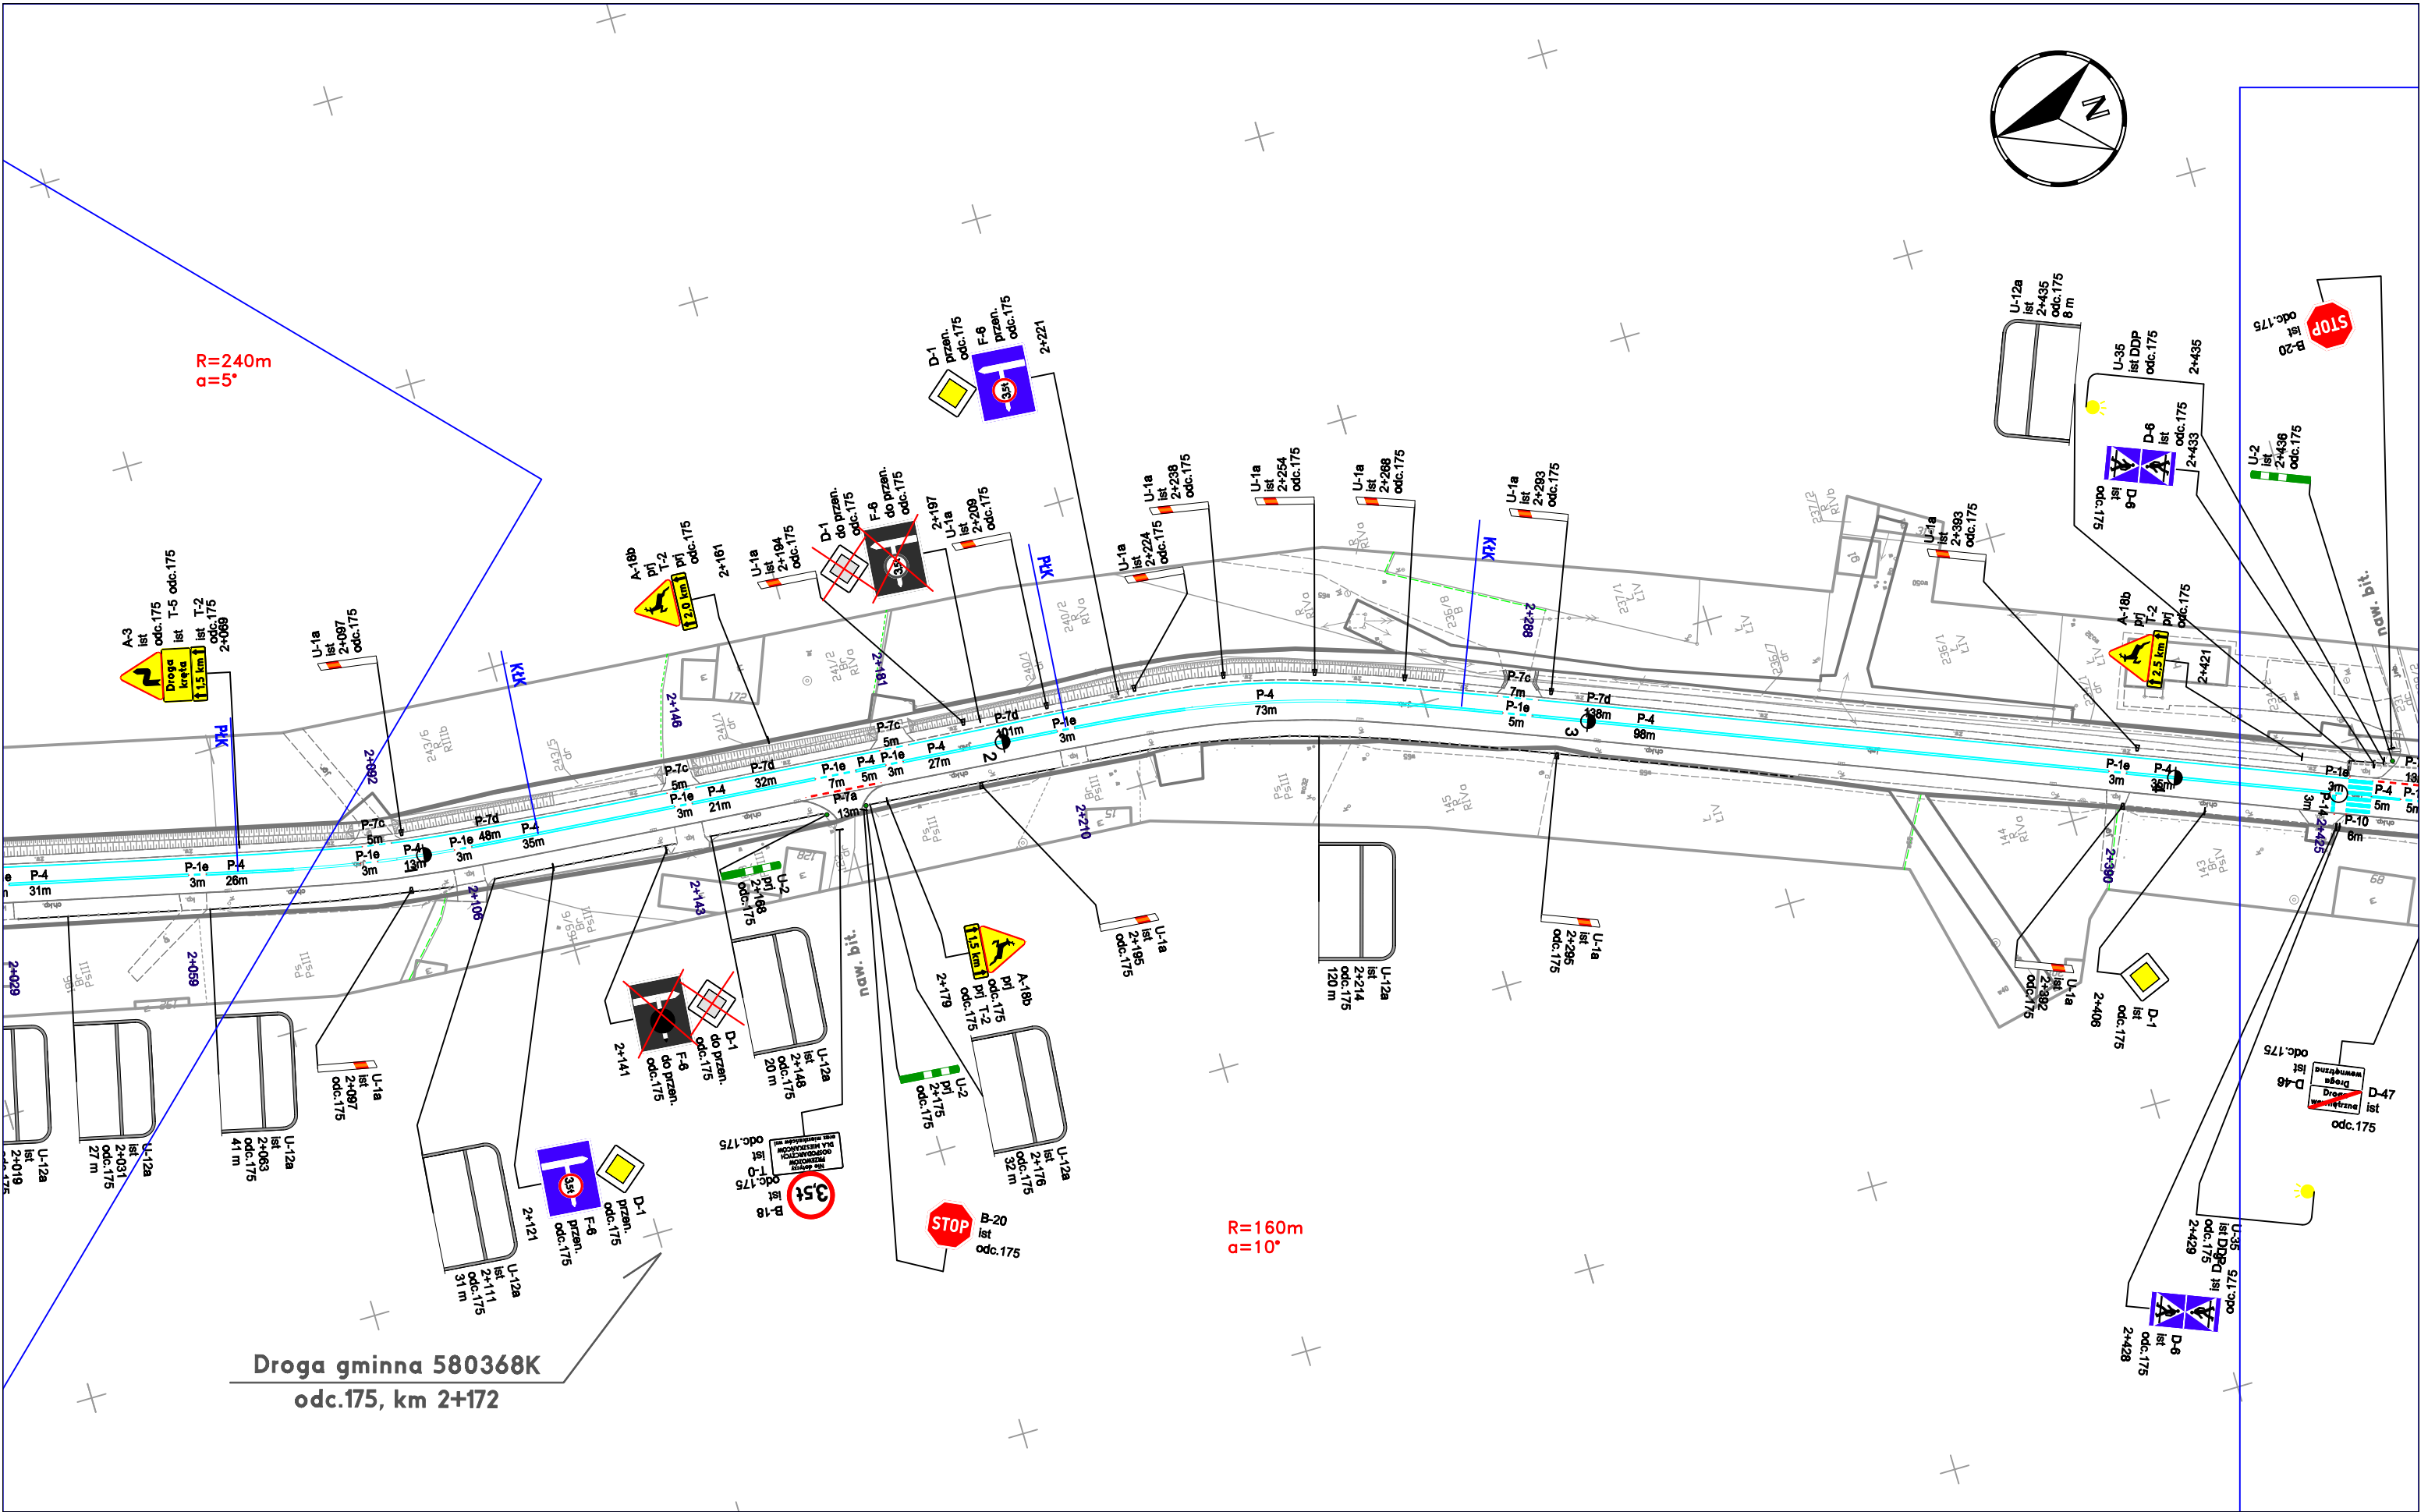

DROGA WOJEWÓDZKA

965

Investor:

MAŁOPOLSKA
Zarząd Województwa
Małopolskiego
ul. Basztowa 22, 31-156 Kraków



Zarząd Dróg Wojewódzkich w Krakowie
ul. Głowackiego 56, 30-085 Kraków
INSTYTUCJA WOJEWÓDZTWA MAŁOPOLSKIEGO

Projektant:



TRAFFIC PROJECT
ul. Siostry Elżbiety Czackiej 25G
32-005 Niepołomice
tel.: +48 513 163 873
e-mail: wojciech@twardzik.pl

mgr inż. **Wojciech Twardzik**

Temat:

**Projekt stałej organizacji ruchu
w ciągu drogi wojewódzkiej nr 965
Zielona - Bochnia - Limanowa
km 0+000 (odc.ref.120) do km 1+721 (odc.ref.240)**

Tytuł rysunku:

Plan sytuacyjny

Data opracowania: czerwiec 2024

Skala: 1:1000 rys.nr: 40