





<p>DROGA WOJEWÓDZKA</p> <p>965</p>	<p>Inwestor:</p> <p>MAŁOPOLSKA</p> <p>Zarząd Województwa Małopolskiego</p> <p>ul. Basztowa 22, 31-156 Kraków</p> <p> ZDW Zarząd Dróg Wojewódzkich w Krakowie</p> <p>ul. Głowackiego 56, 30-085 Kraków</p> <p>INSTYTUCJA WOJEWÓDZTWA MAŁOPOLSKIEGO</p>	<p>Projektant:</p> <p> Traffic Project</p> <p>TRAFFIC PROJECT</p> <p>ul. Siostry Elżbiety Czackiej 25G</p> <p>32-005 Niepolomice</p> <p>tel.: +48 513 163 873</p> <p>e-mail: wojciech@twardzik.pl</p> <p>mgr inż. Wojciech Twardzik</p> <p></p>	<p>Temat:</p> <p>Projekt stałej organizacji ruchu</p> <p>w ciągu drogi wojewódzkiej nr 965</p> <p>Zielona - Bochnia - Limanowa</p> <p>odcinek od węzła DK 94 do DK 28</p> <p>km 0+000 (odc.ref.120) do km 1+721 (odc.ref.240)</p>	<p>Tytuł rysunku:</p> <p>Plan orientacyjny</p> <p>Data opracowania: Czerwiec 2024</p> <p>Skala: 1:25000 rys.nr: OR1</p>
--	---	--	---	---



<div><div>DROGA WOJEWÓDZKA</div><div>965</div></div>	<div><div>Inwestor:</div><div><div><div><div></div></div><div>MAŁOPOLSKA</div></div><div><div>Zarząd Województwa Małopolskiego</div><div>ul. Basztowa 22, 31-156 Kraków</div></div></div><div><div><div><div></div></div><div>ZDW</div></div><div><div>Zarząd Dróg Wojewódzkich w Krakowie</div><div>ul. Głowackiego 56, 30-085 Kraków</div></div><div>INSTYTUCJA WOJEWÓDZTWA MAŁOPOLSKIEGO</div></div></div>	<div><div>Projektant:</div><div><div><div><div></div></div><div>Traffic Project</div></div><div><div>mgr inż. Wojciech Twardzik</div><div></div></div></div><div><div>TRAFFIC PROJECT</div><div>ul. Siostry Elżbiety Czackiej 25G</div><div>32-005 Niepolomice</div><div>tel.: +48 513 163 873</div><div>e-mail: wojciech@twardzik.pl</div></div></div>	<div><div>Temat:</div><div><div>Projekt stałej organizacji ruchu</div><div>w ciągu drogi wojewódzkiej nr 965</div><div>Zielona - Bochnia - Limanowa</div><div>odcinek od węzła DK 94 do DK 28</div><div>km 0+000 (odc.ref.120) do km 1+721 (odc.ref.240)</div></div></div>	<div><div>Tytuł rysunku:</div><div>Plan orientacyjny</div></div> <div><div>Data opracowania:</div><div>Czerwiec 2024</div></div> <div><div>Skala:</div><div>1:25000</div></div> <div><div>rys.nr:</div><div>OR2</div></div>
--	---	---	--	---

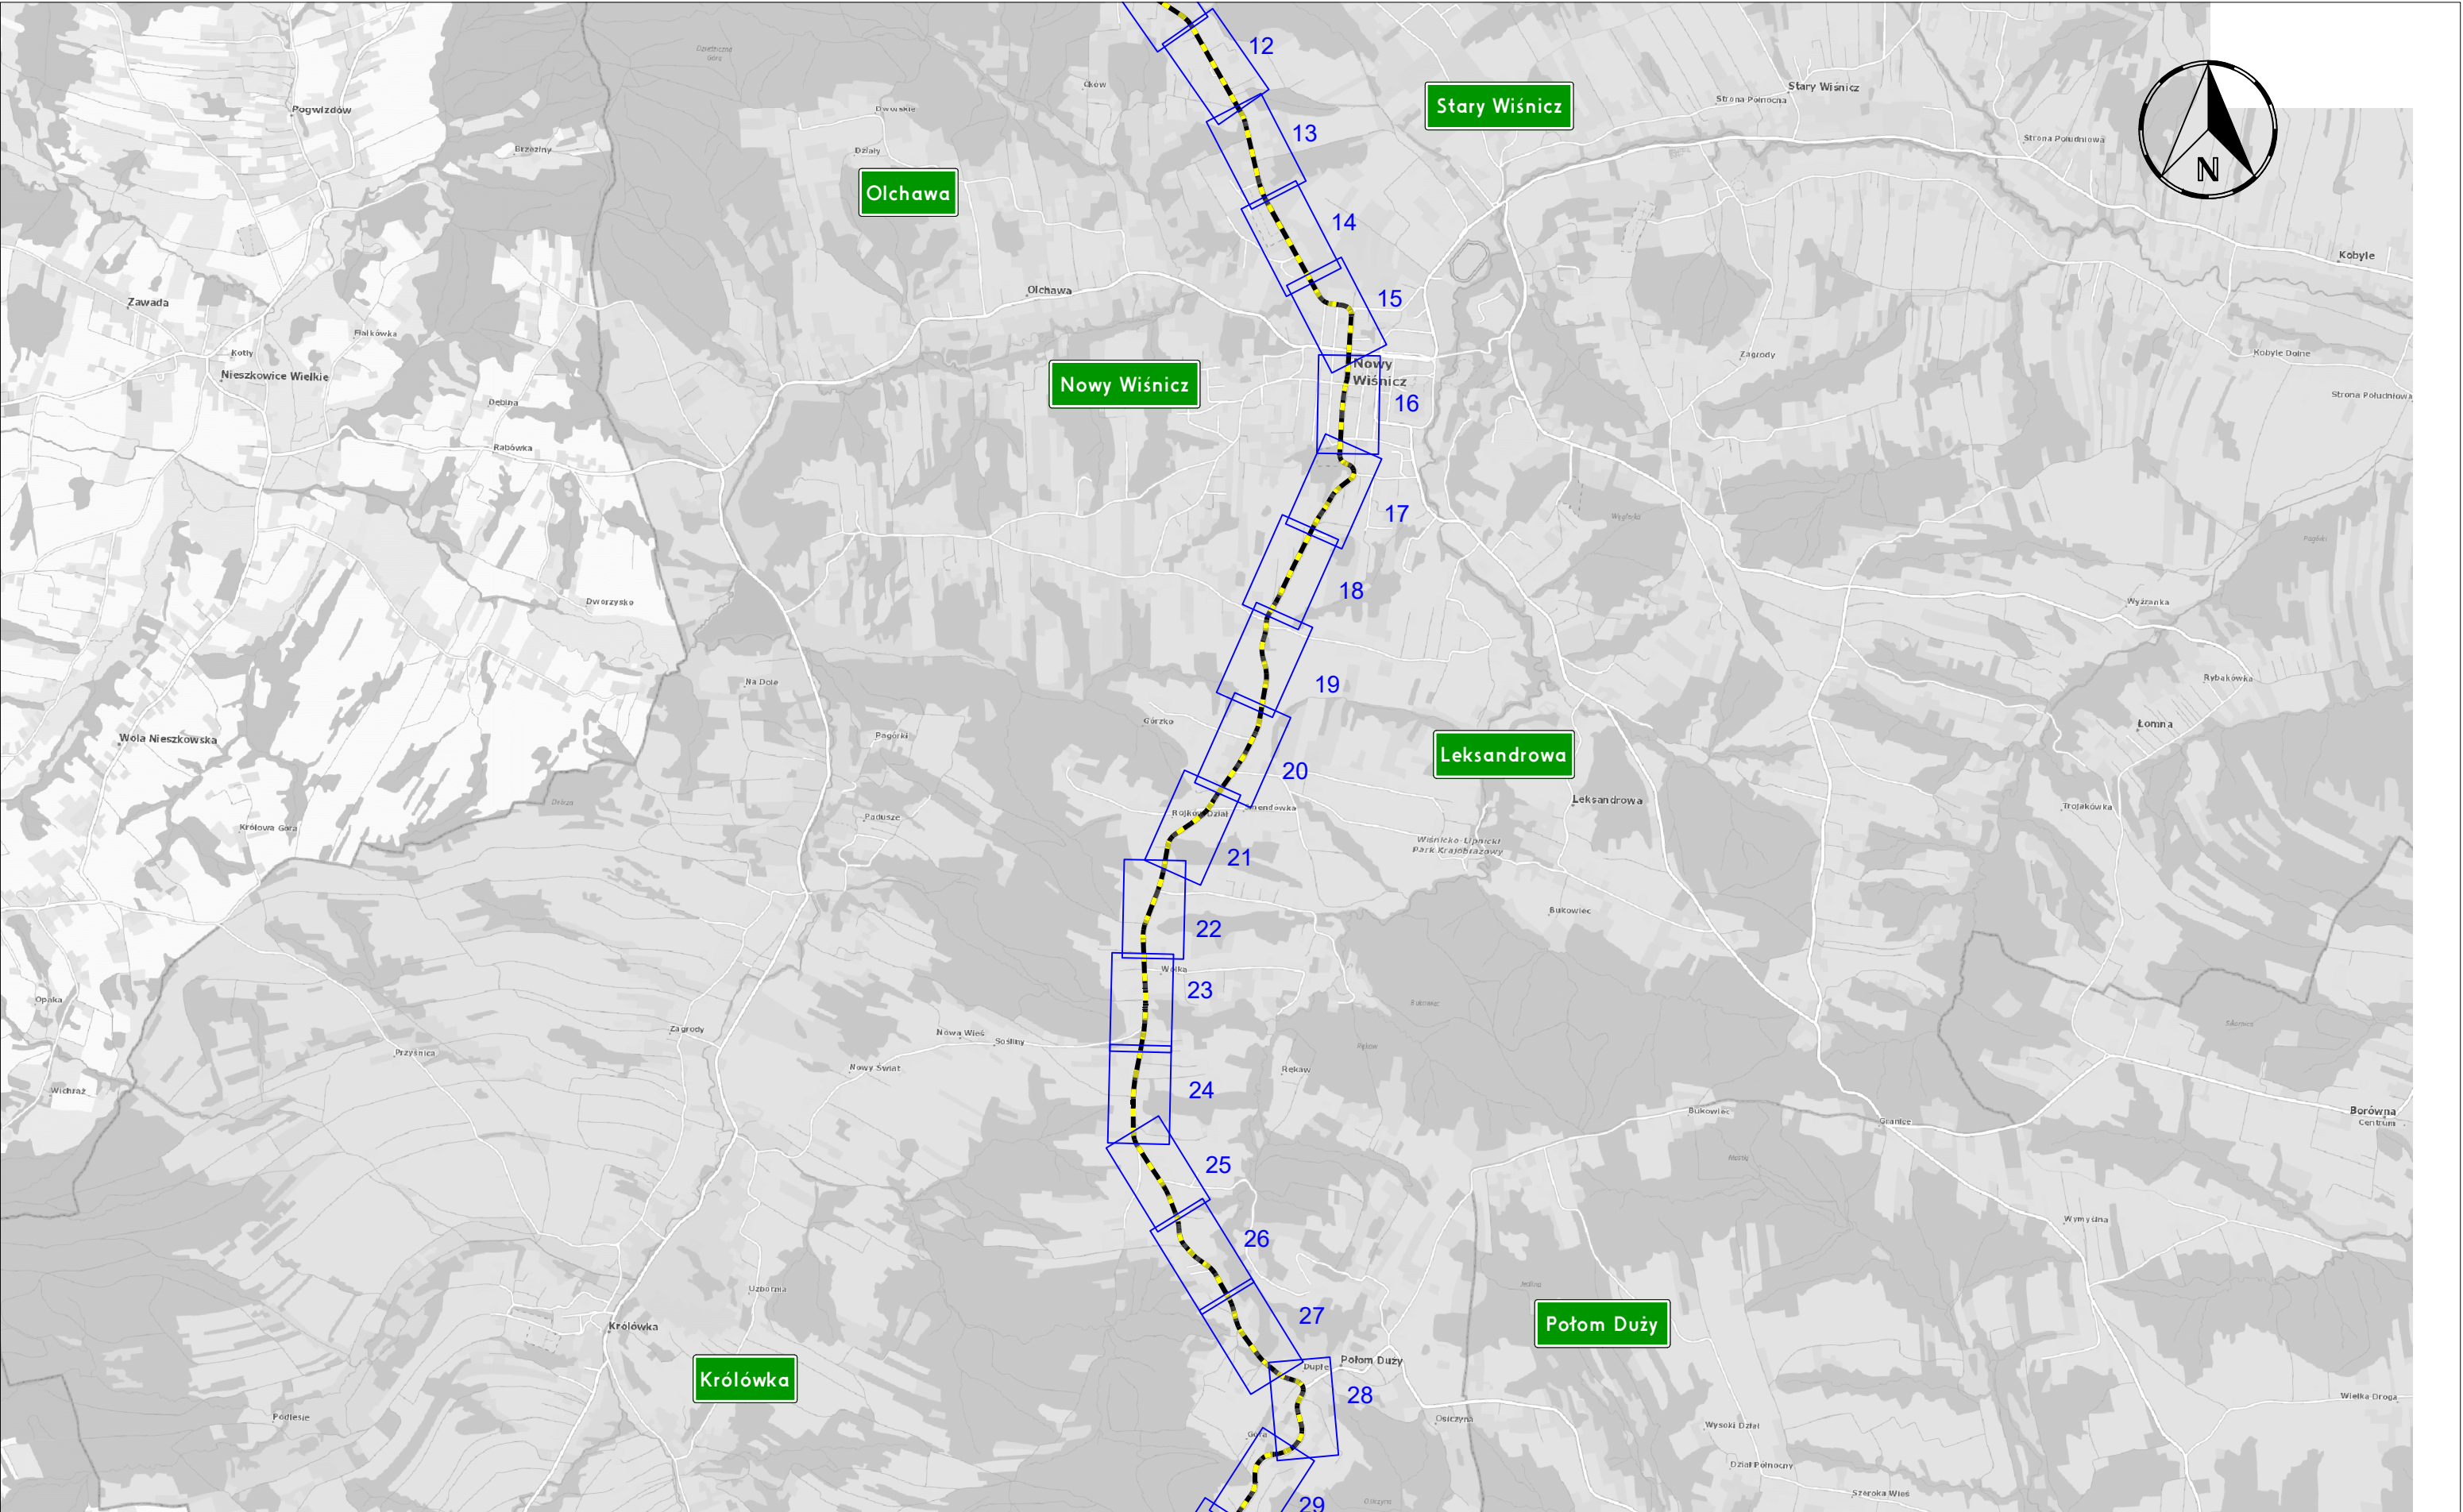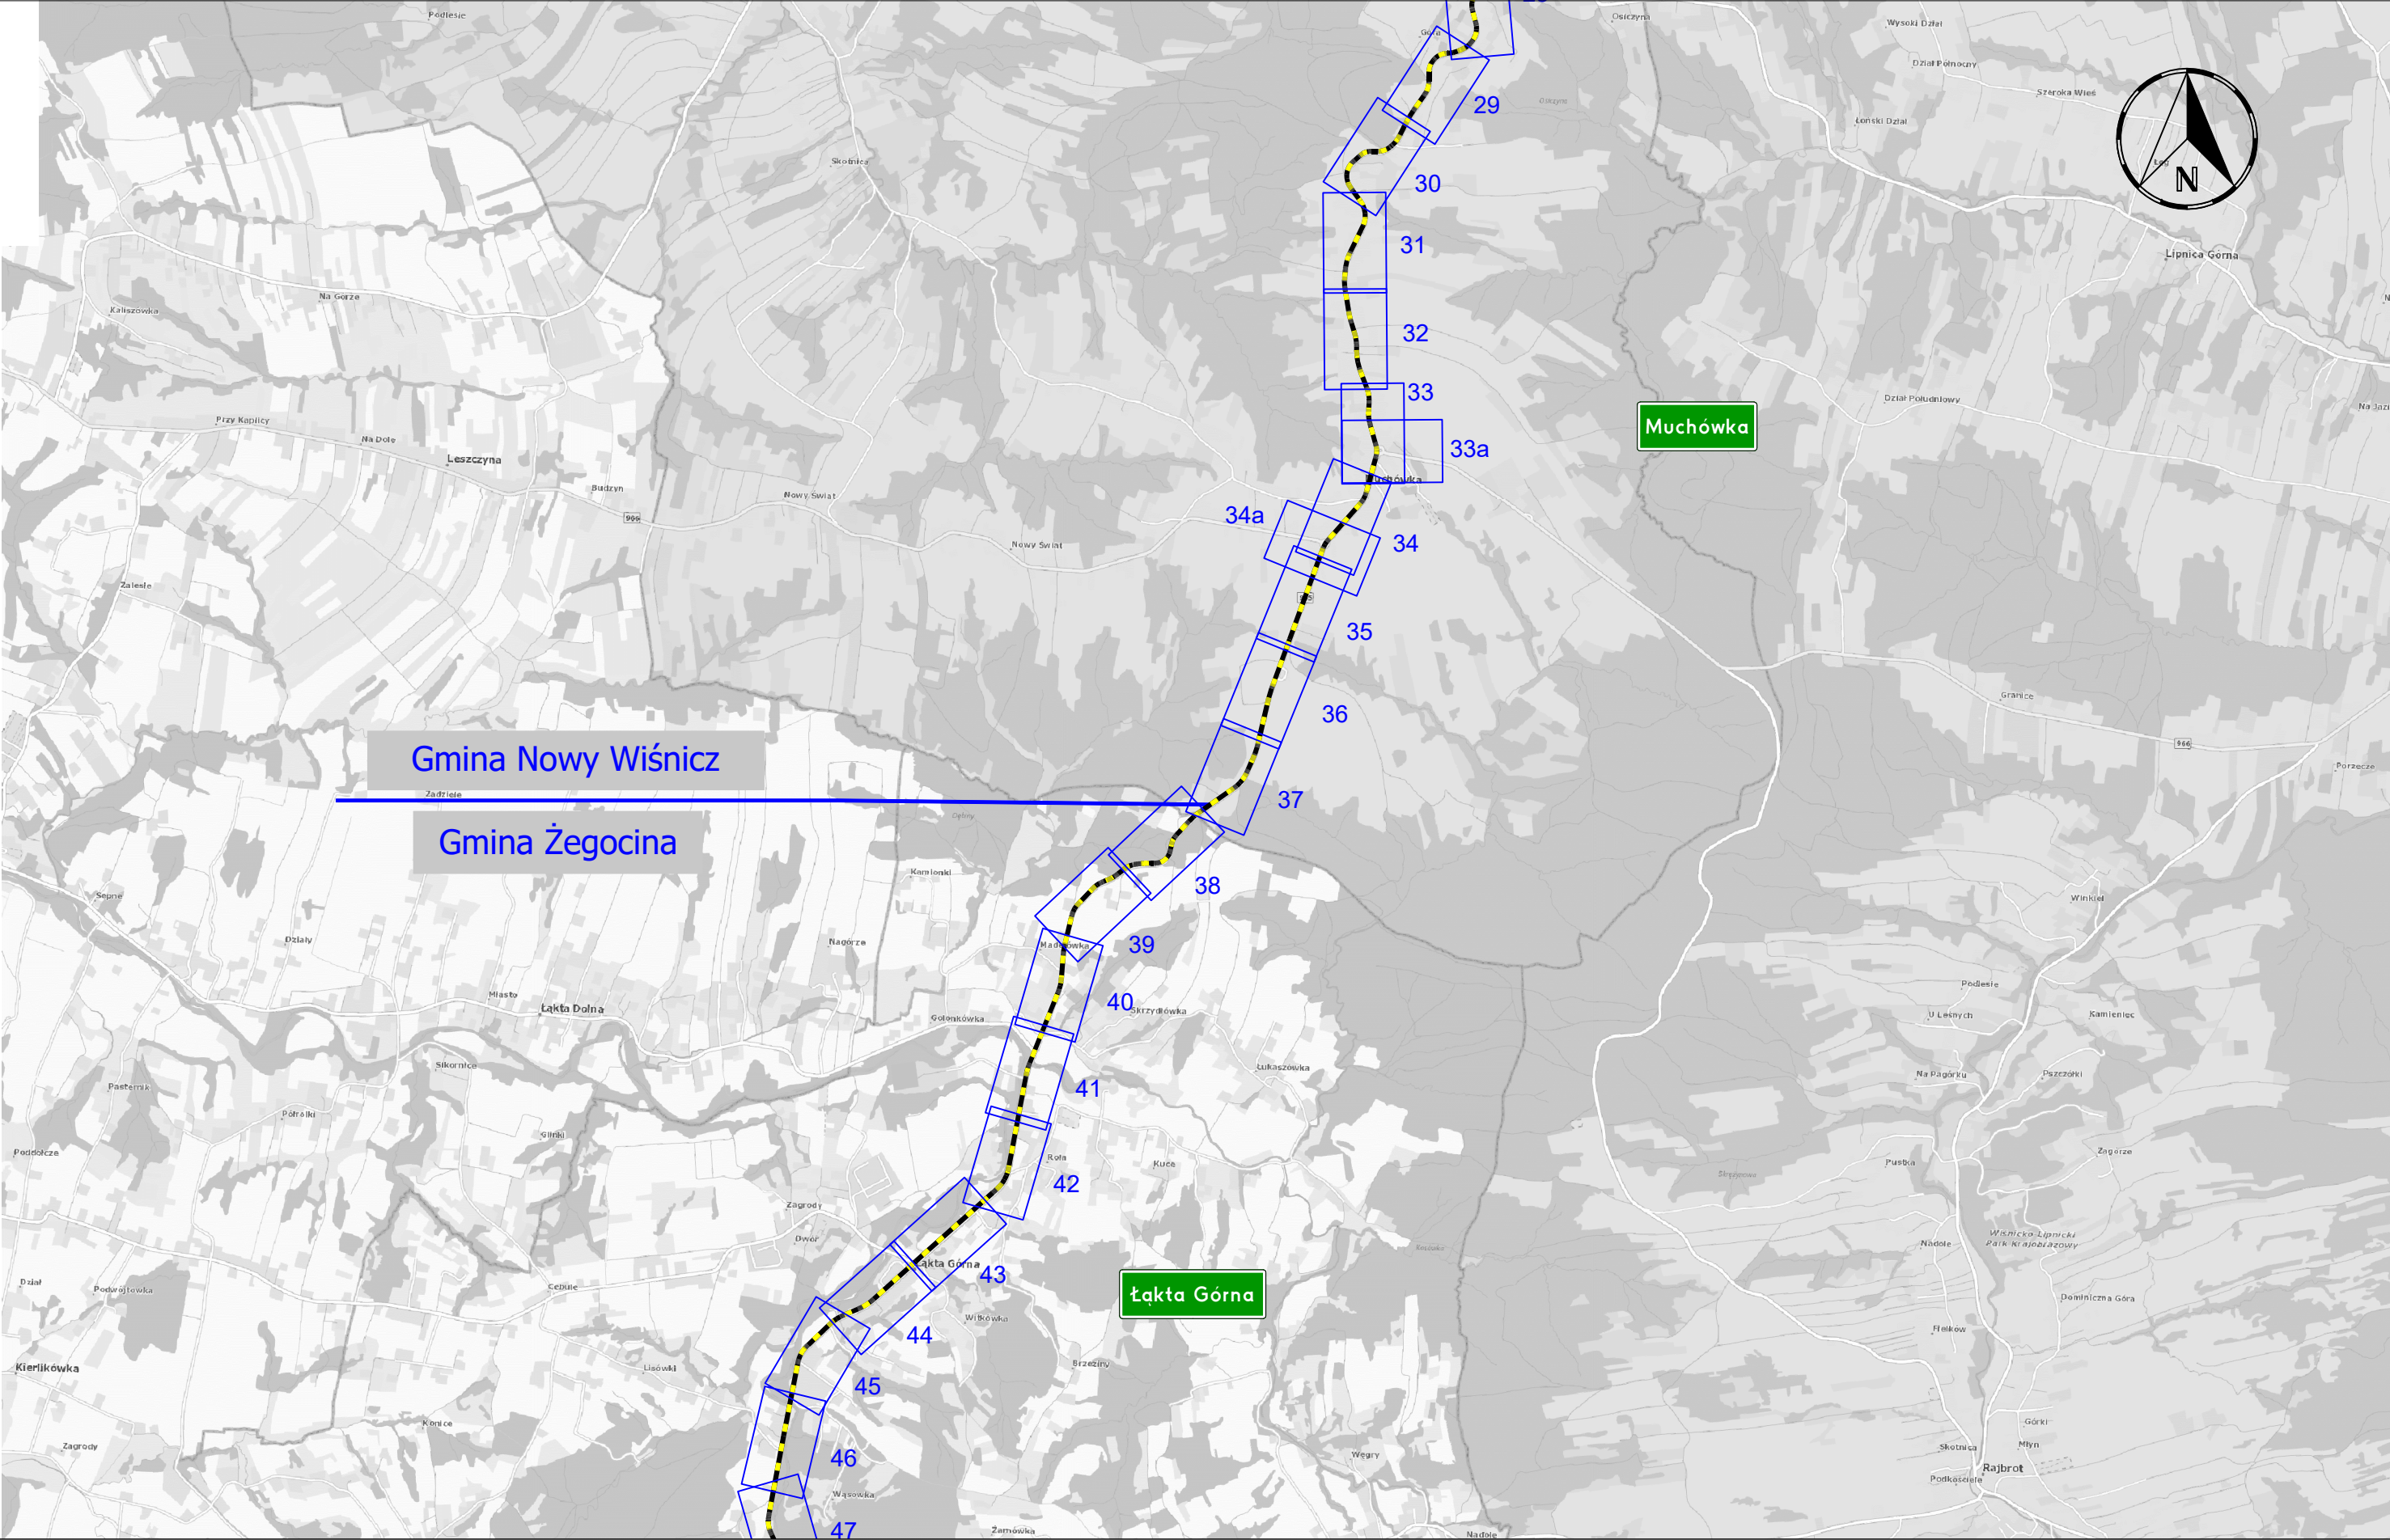

DROGA WOJEWÓDZKA

965

Inwestor:

MAŁOPOLSKA
Zarząd Województwa
Małopolskiego
ul. Basztowa 22, 31-156 Kraków



ZDW

Zarząd Dróg Wojewódzkich w Krakowie
ul. Głowackiego 56, 30-085 Kraków

INSTYTUCJA WOJEWÓDZTWA MAŁOPOLSKIEGO

Projektant:



mgr inż. Wojciech Twardzik

TRAFFIC PROJECT
ul. Siostry Elżbiety Czackiej 25G
32-005 Niepolomice
tel.: +48 513 163 873
e-mail: wojciech@twardzik.pl

Twardzik

Temat:


Projekt stałej organizacji ruchu
w ciągu drogi wojewódzkiej nr 965
Zielona - Bochnia - Limanowa
odcinek od węzła DK 94 do DK 28
km 0+000 (odc.ref.120) do km 1+721 (odc.ref.240)

Tytuł rysunku:

Plan orientacyjny

Data opracowania: Czerwiec 2024

Skala: 1:25000 rys.nr: OR3

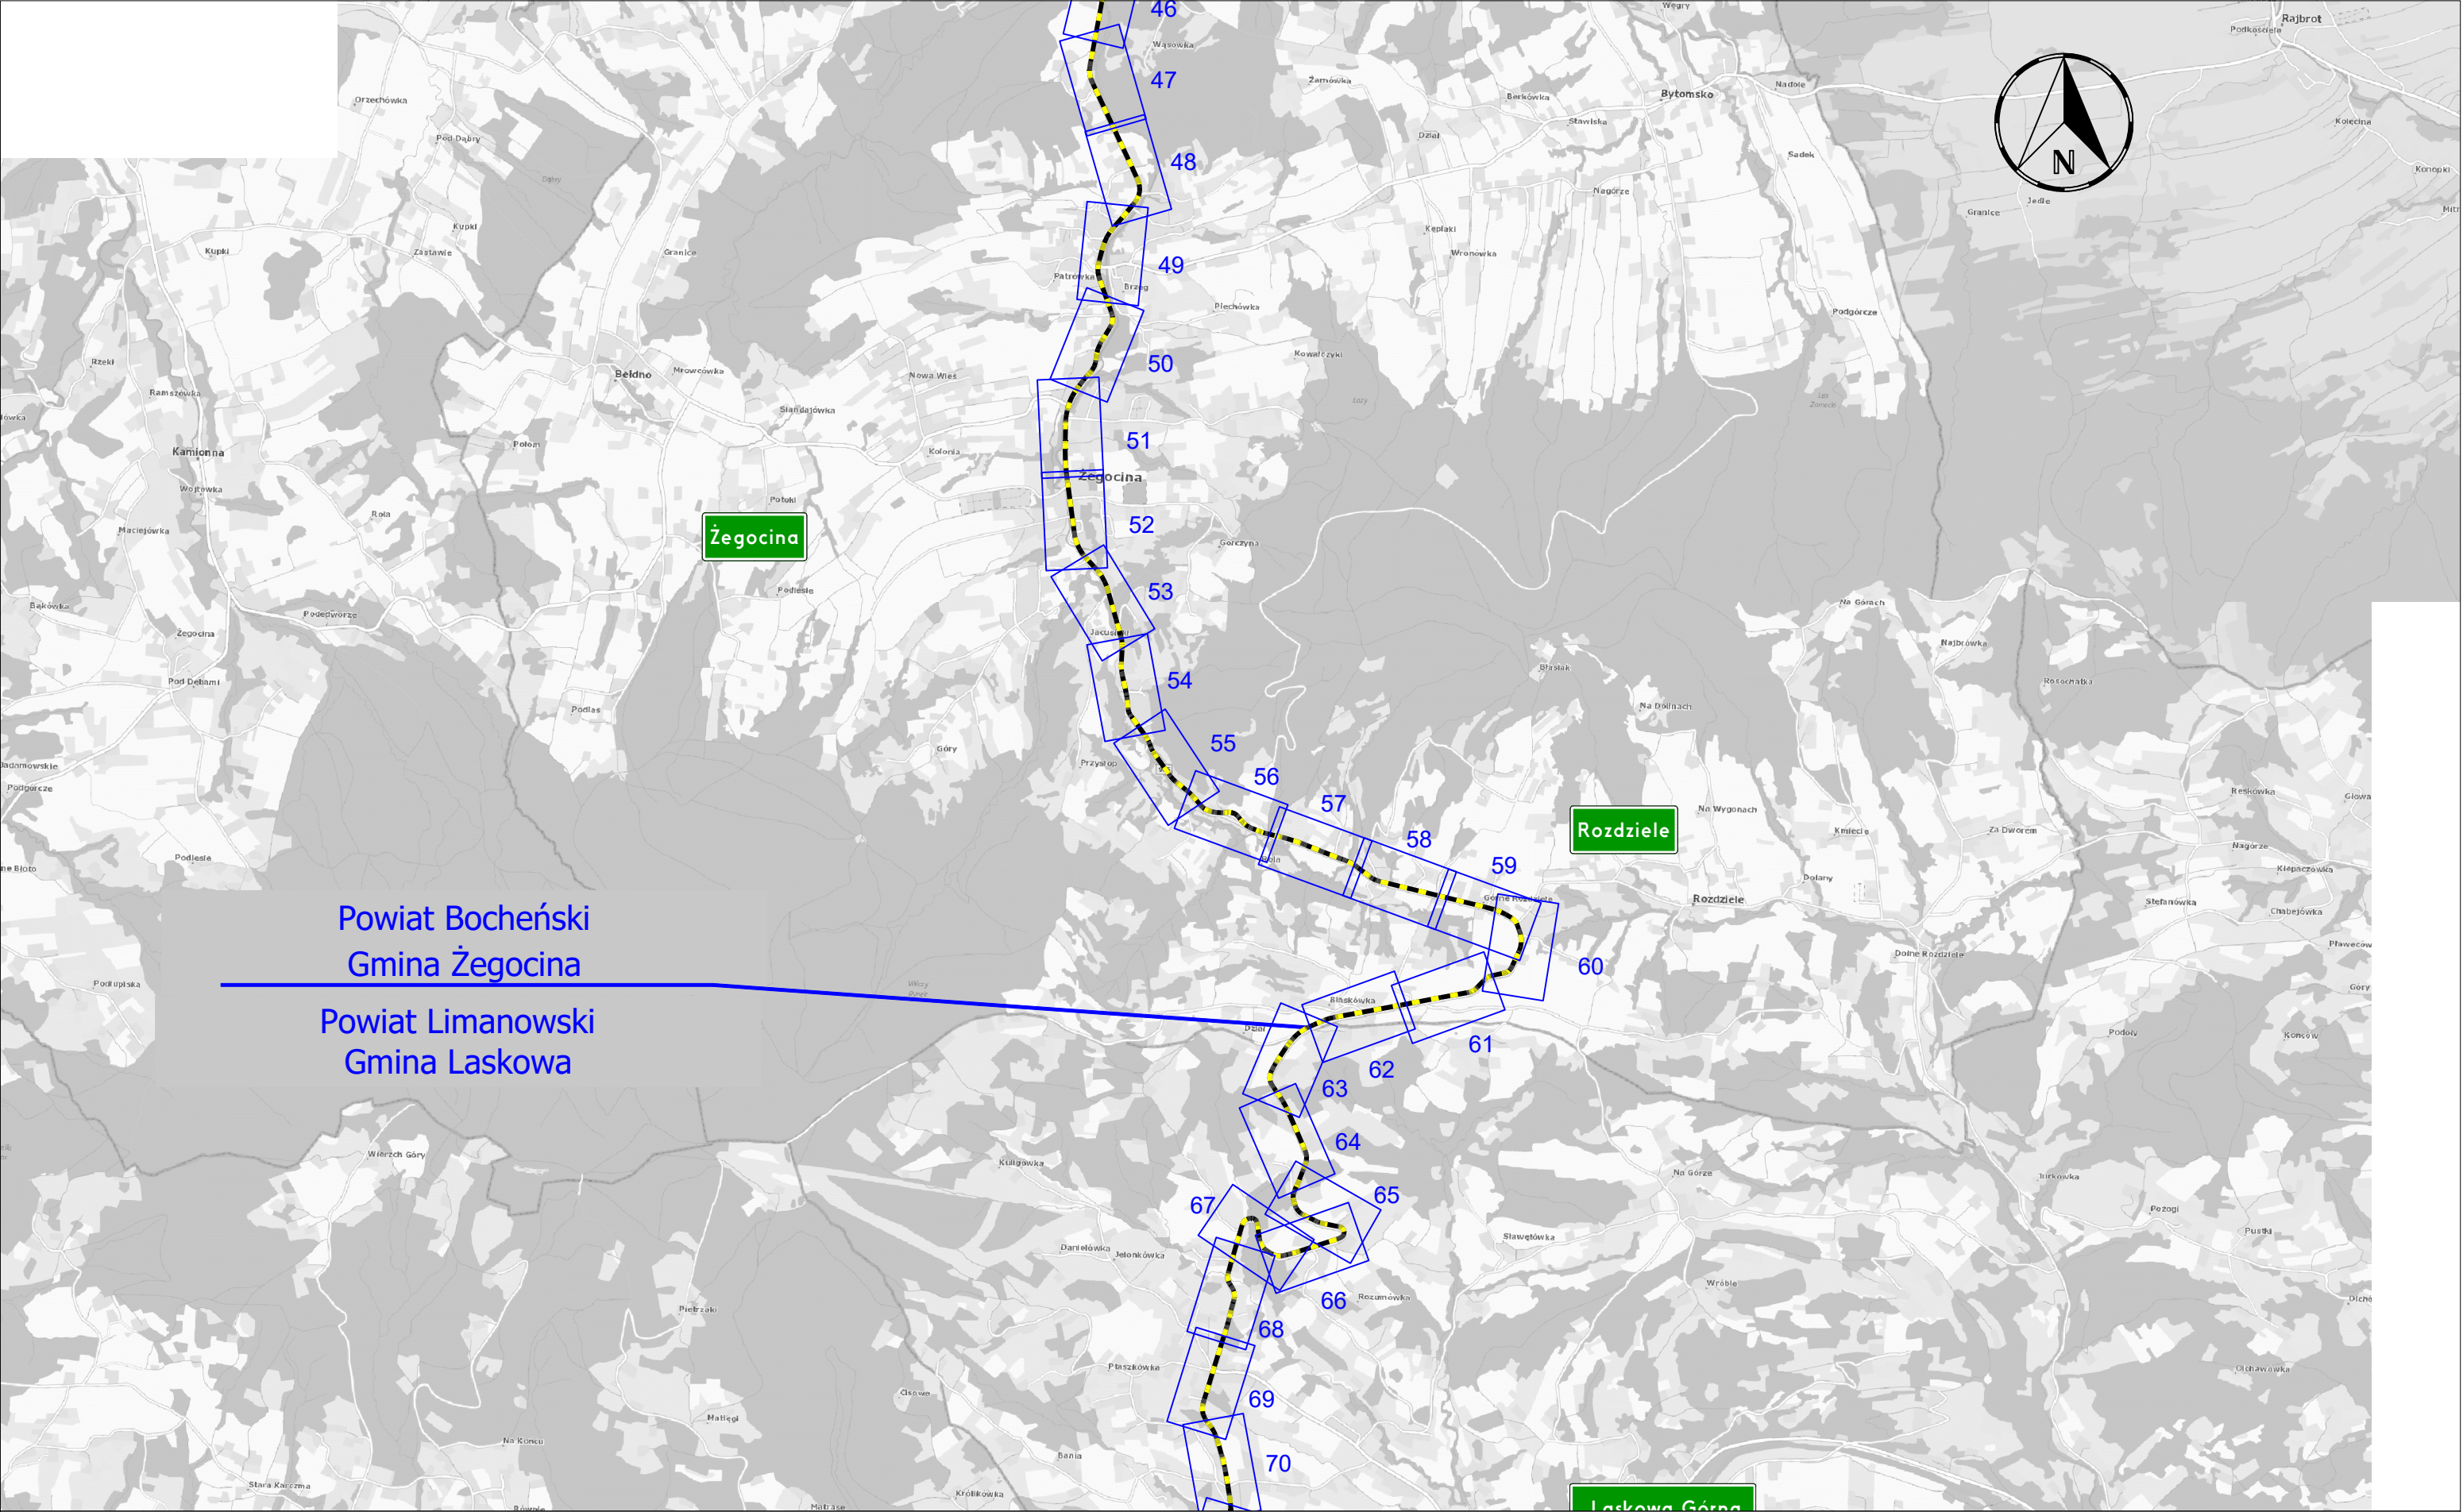

Powiat Bocheński
Gmina Żegocina

Powiat Limanowski
Gmina Laskowa

DROGA WOJEWÓDZKA

965

Inwestor:

MAŁOPOLSKA
Zarząd Województwa
Małopolskiego
ul. Basztowa 22, 31-156 Kraków



ZDW

Zarząd Dróg Wojewódzkich w Krakowie
ul. Głowackiego 56, 30-085 Kraków

INSTYTUCJA WOJEWÓDZTWA MAŁOPOLSKIEGO

Projektant:



mgr inż. **Wojciech Twardzik**

TRAFFIC PROJECT
ul. Siostry Elżbiety Czackiej 25G
32-005 Niepolomice
tel.: +48 513 163 873
e-mail: wojciech@twardzik.pl

Twardzik

Temat:


**Projekt stałej organizacji ruchu
w ciągu drogi wojewódzkiej nr 965
Zielona - Bochnia - Limanowa
odcinek od węzła DK 94 do DK 28
km 0+000 (odc.ref.120) do km 1+721 (odc.ref.240)**

Tytuł rysunku:

Plan orientacyjny

Data opracowania: Czerwiec 2024

Skala: 1:25000 rys.nr: **OR4**

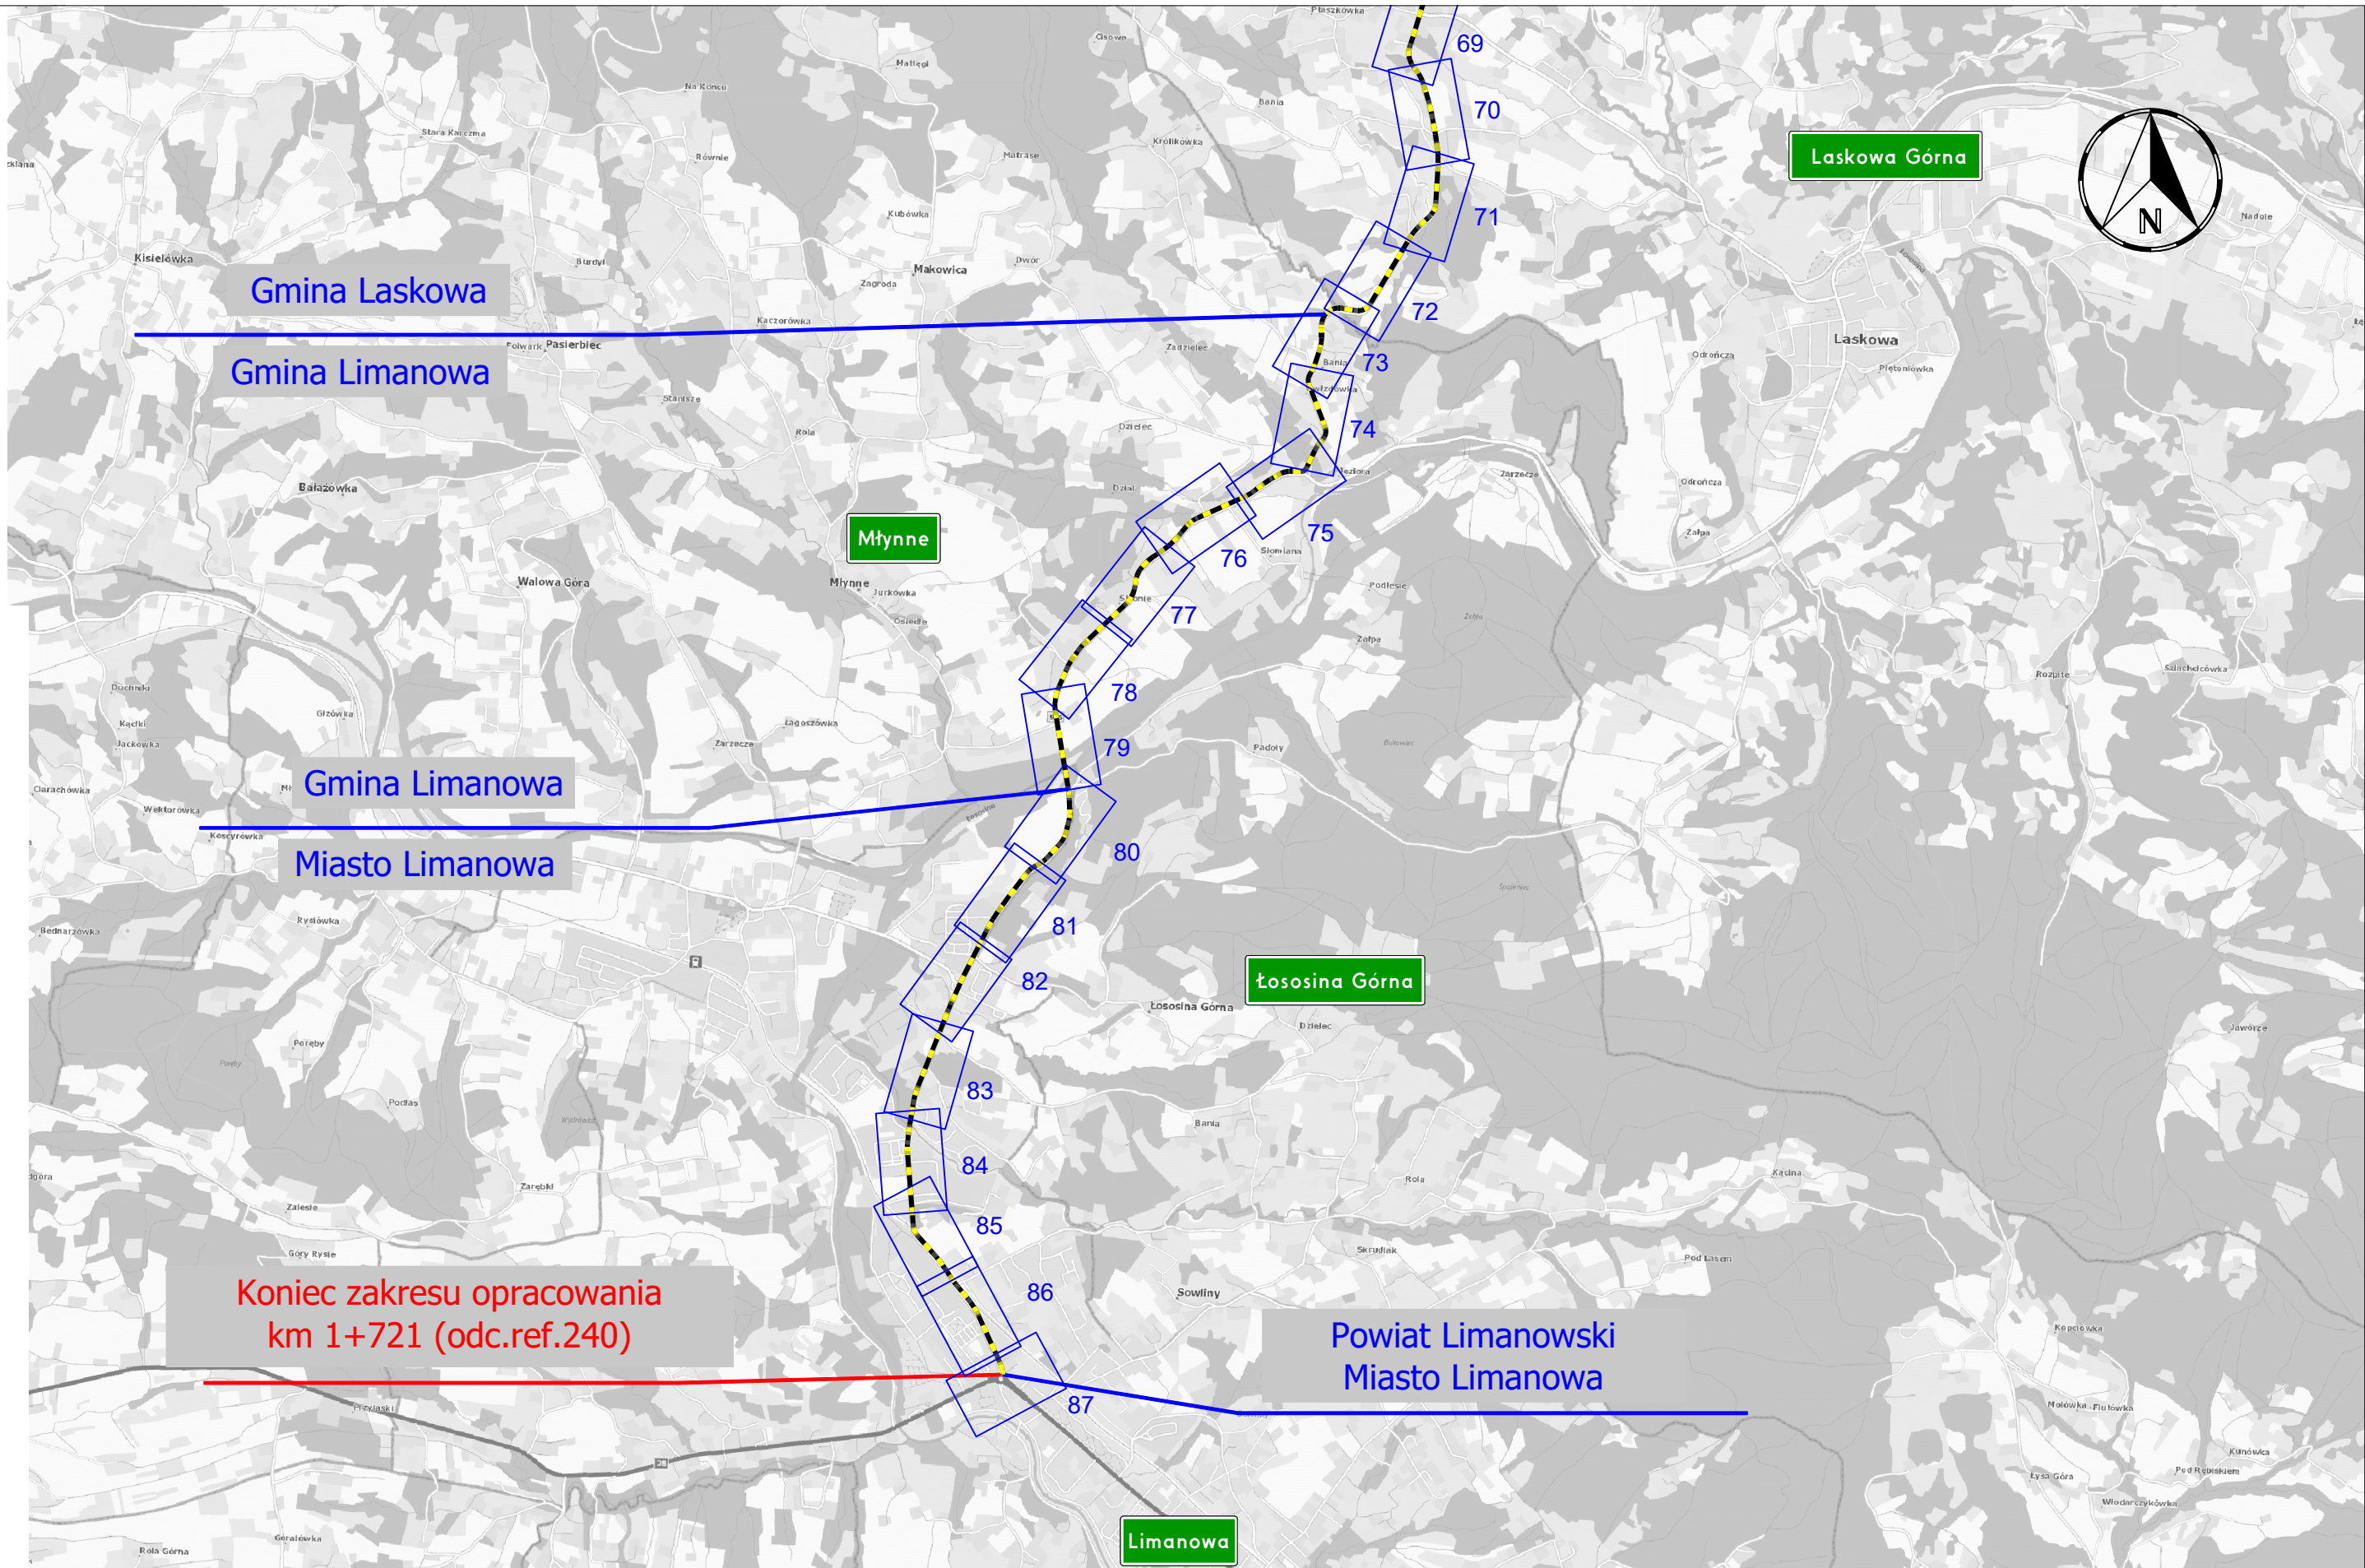

DROGA WOJEWÓDZKA

965

Inwestor:

MAŁOPOLSKA
Zarząd Województwa
Małopolskiego
ul. Basztowa 22, 31-156 Kraków



ZDW
Zarząd Dróg Wojewódzkich w Krakowie
ul. Głowackiego 56, 30-085 Kraków
INSTYTUCJA WOJEWÓDZTWA MAŁOPOLSKIEGO

Projektant:



mgr inż. **Wojciech Twardzik**

TRAFFIC PROJECT
ul. Siostry Elżbiety Czackiej 25G
32-005 Niepolomice
tel.: +48 513 163 873
e-mail: wojciech@twardzik.pl

Temat:

**Projekt stałej organizacji ruchu
w ciągu drogi wojewódzkiej nr 965
Zielona - Bochnia - Limanowa
odcinek od węzła DK 94 do DK 28
km 0+000 (odc.ref.120) do km 1+721 (odc.ref.240)**

Tytuł rysunku:

Plan orientacyjny

Data opracowania: Czerwiec 2024

Skala: 1:25000 rys.nr: **OR5**