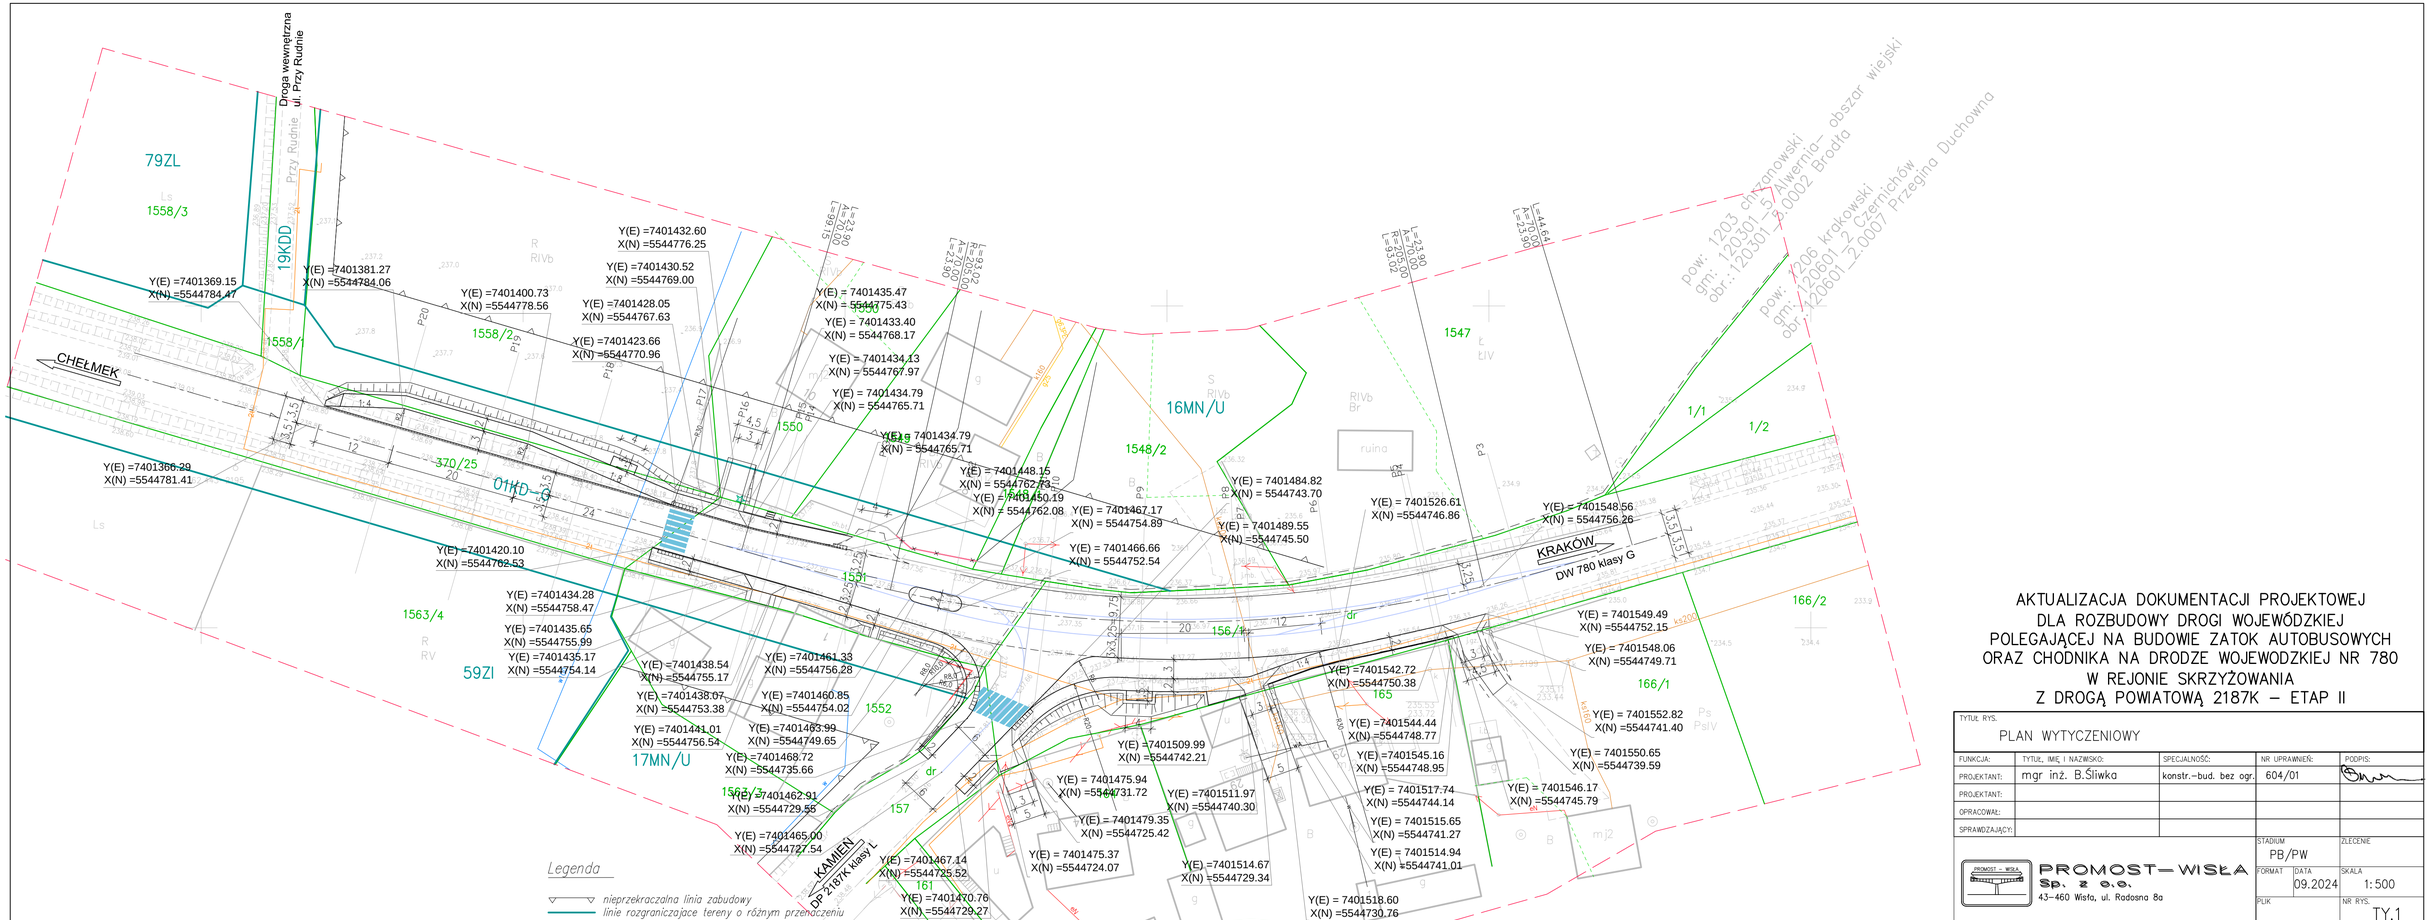

AKTUALIZACJA DOKUMENTACJI PROJEKTOWEJ
DLA ROZBUDOWY DROGI WOJEWÓDZKIEJ
POLEGAJĄCEJ NA BUDOWIE ZATOK AUTOBUSOWYCH
ORAZ CHODNIKA NA DRODZE WOJEWODZKIEJ NR 780
W REJONIE SKRZYŻOWANIA
Z DROGĄ POWIATOWĄ 2187K – ETAP II

TYTUŁ RYS.: PLAN WYTYCZENIOWY

FUNKCJA:	TYTUŁ, IMIĘ I NAZWISKO:	SPECJALNOŚĆ:	NR UPRAWNIEŃ:	PODPIS:
PROJEKTANT:	mgr inż. B.Śliwka	konstr.-bud. bez ogr.	604/01	
PROJEKTANT:				
OPRACOWAŁ:				
SPRAWDZAJĄCY:				

PROMOST – WISŁA Sp. z o.o.
43-460 Wisła, ul. Radosna 8a

STADIUM: PB/PW
ZLECENIE:
FORMAT:
DATA: 09.2024
SKALA: 1:500
PLIK:
NR RYS.: TY.1