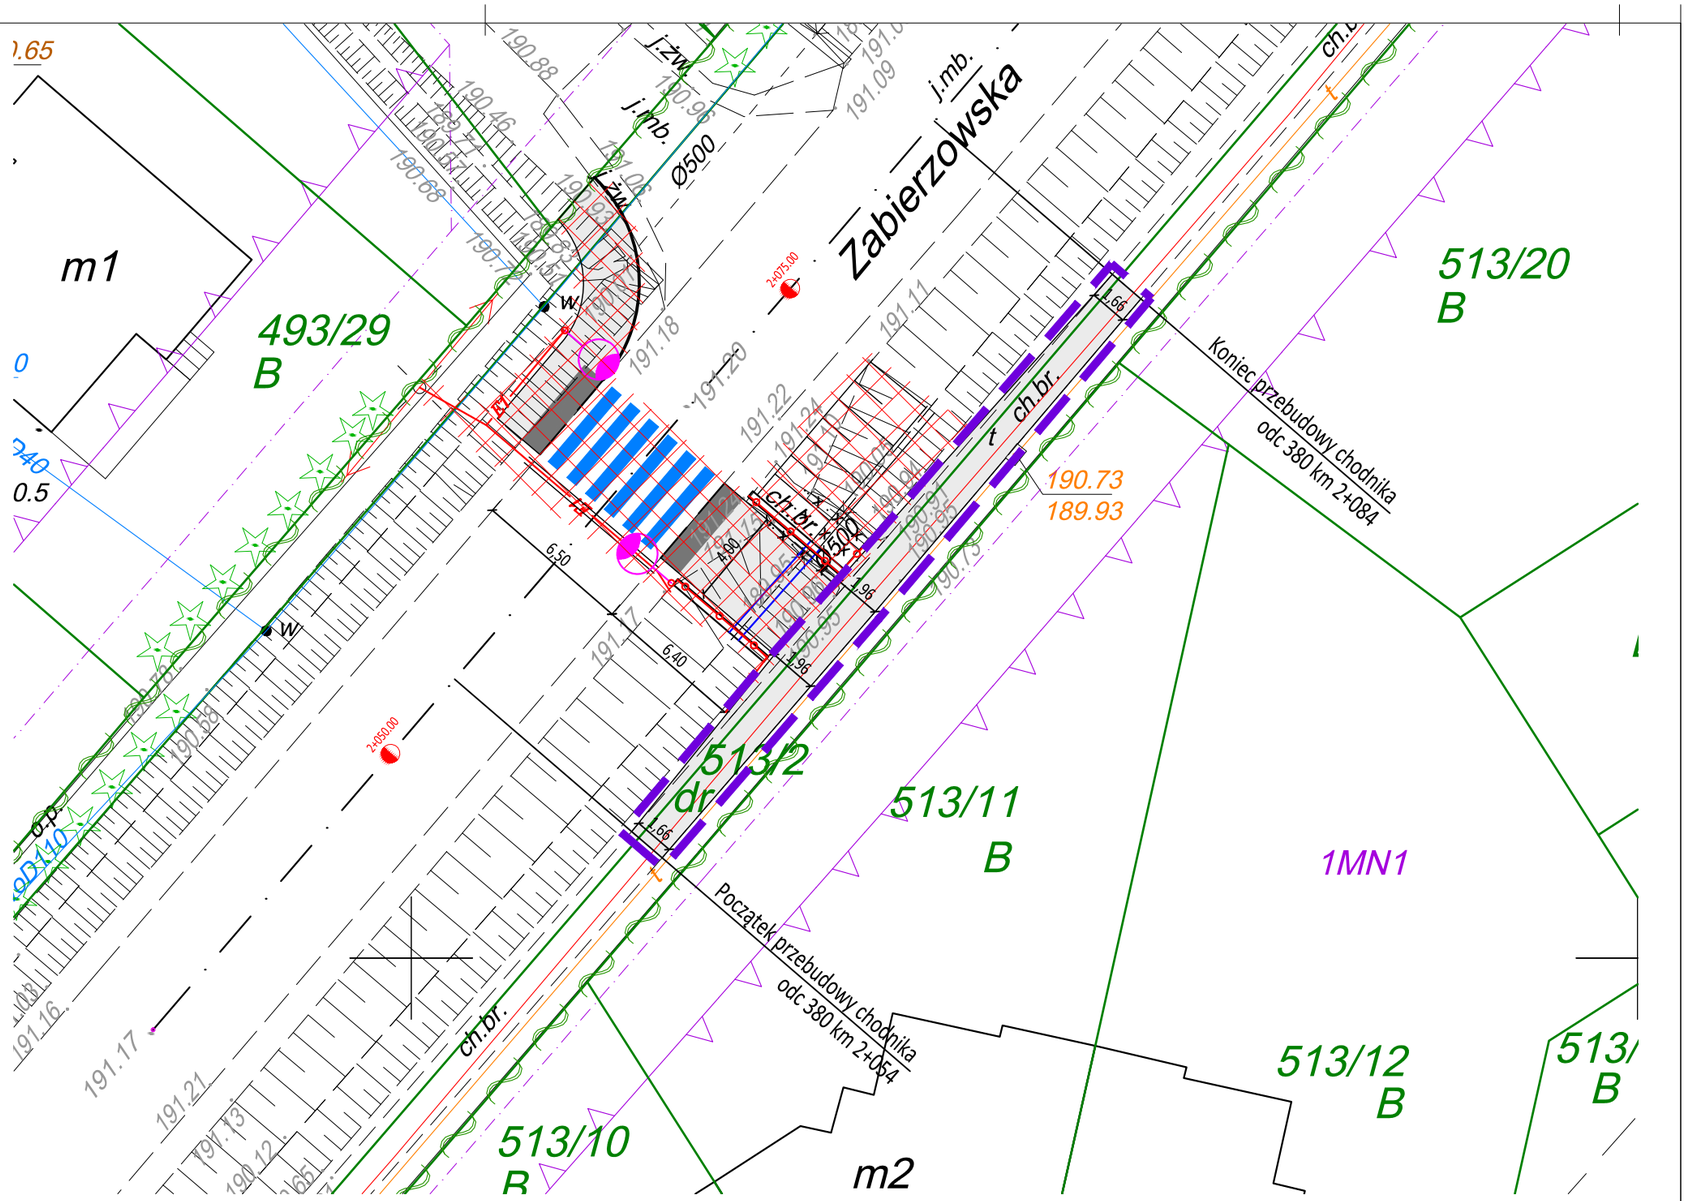

LEGENDA:

- ZAKRES ZGŁASZANYCH ROBÓT BUDOWLANYCH
- GRANICA PASA DROGOWEGO DW 964
- OŚ ISTENIEJĄCEJ DROGI
- PROJEKTOWANE OBRZEŻE BETONOWE
- PROJ. DROGA DLA PIESZYCH Z KOSTKI BRUKOWEJ BET.

UWAGA: NA PLANIE SYTUACYJNYM PRZEDSTAWIONO INNE INWESTYCJE DROGOWE W NAJBLIŻSZYM SĄSIEDZTWIE WNIOSKOWANEJ INWESTYCJI ZATWIERDZONE WCZEŚNIEJ PRZEZ ZDW

- PROJ. ELEMENTY DROGI OBJĘTA ODRĘBNYMI POSTĘPOWANIAMI

W TYM:

- PROJEKTOWANY KRAWĘŻNIK BETONOWY WYSOKI
- PROJEKTOWANY KRAWĘŻNIK BETONOWY OBNIŻONY
- PROJEKTOWANE OBRZEŻE BETONOWE
- PROJEKTOWANA ŚCIANKA CZOŁOWA ŻELBETOWA
- PROJEKTOWANY PRZEPUST DN 500
- PROJ. DROGA DLA PIESZYCH Z KOSTKI BRUKOWEJ BET.
- PROJEKTOWANY PAS MEDIALNY Z KOSTKI INTEGRACYJNEJ O SZER. 80CM, KOLORU ŻÓŁTEGO (ANALOGICZNIE DO ZATWIERDZONEGO PROJEKTU PO DRUGIEJ STRONIE DW)
- PROJEKTOWAN SKARPA 1:1.5
- ELEMENTY DO ROZBIÓRKI
- PROJ. PRZEJŚCIE DLA PIESZYCH
- PROJEKTOWANA BALUSTRADA U-11a
- PROJEKTOWANY OŚWIETLENIE PRZEJŚCIA DLA PIESZYCH

Nazwa opracowania:

Modernizacja odcinka drogi wojewódzkiej nr 964 polegająca na przebudowie drogi dla pieszych odc. 380 w km od 2+054 do 2+084 w m. Niepołomice

Wykonawca:

Firma Drogowa VIA
Michał Swatek
oś. Piastów 5/35
31-623 Kraków
fdvia@interia.pl

Gmina: NIEPOŁOMICE *Powiat:* WIELICKI *Województwo:* MAŁOPOLSKIE

Część projektu:	MATERIAŁY DO ZGŁOSZENIA	*Skala:*	1:250
Projektant:	mgr inż. Michał Swatek MAP/0105/PWOD/07		
Opracowujący:	mgr inż. Tomasz Cupał		
Nazwa rysunku:	Plan sytuacyjny	*Nr rys.:*	2.2

Kraków, październik 2024r.

262.243205(2)