
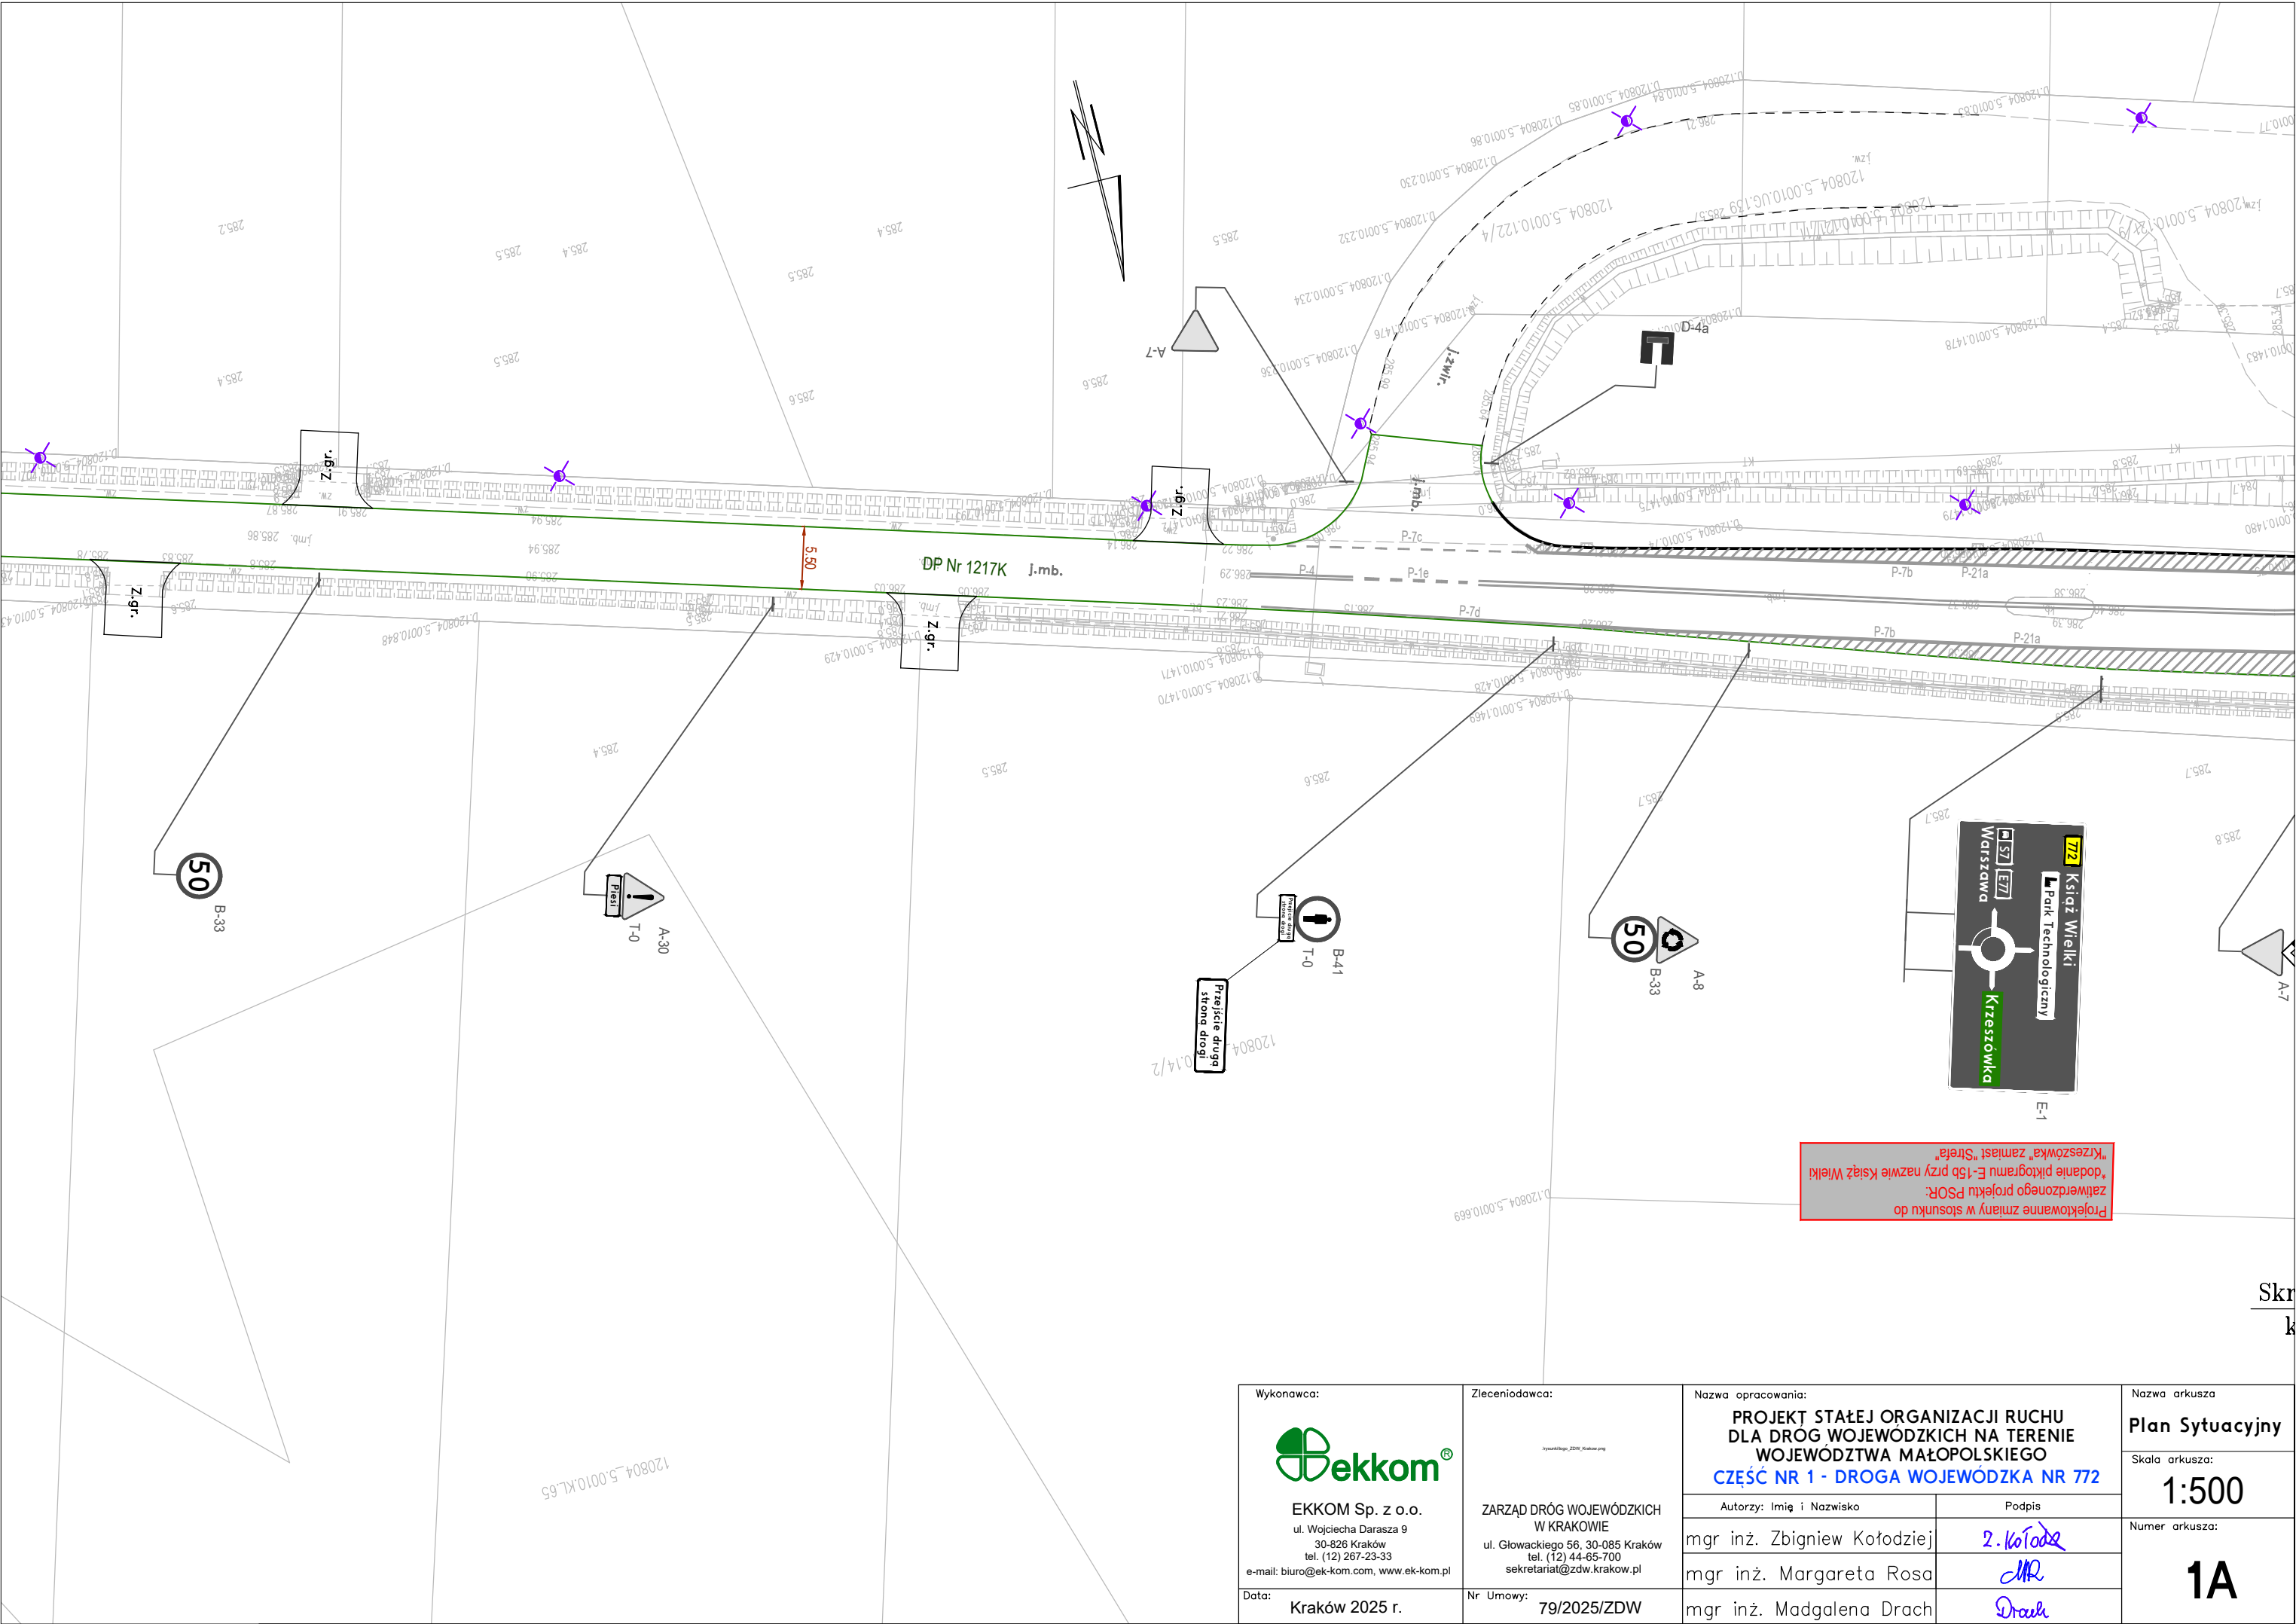


Skrzyżowanie z Łącznicą S7  
km 0+000, odc. 001



Skrzyżowanie z DG Nr 140213K  
km 0+000, odc. 001

Projektowane zmiany w stosunku do  
zatwierdzonego projektu PSOR:  
"Krzeszówka" zamiast "Strefa"

Wykonawca:  EKKOM Sp. z o.o. ul. Wojciecha Darsza 9 30-826 Kraków tel. (12) 267-23-33 e-mail: biuro@ek-kom.com, www.ek-kom.pl Data: Kraków 2025 r.	Zlecieniodawca:  ZARZĄD DRÓG WOJEWÓDZKICH W KRAKOWIE ul. Głowackiego 56, 30-085 Kraków tel. (12) 44-65-700 sekretariat@zdw.krakow.pl Nr Umowy: 79/2025/ZDW	Nazwa opracowania: <b>PROJEKT STAŁEJ ORGANIZACJI RUCHU DLA DRÓG WOJEWÓDZKICH NA TERENIE WOJEWÓDZTWA MAŁOPOLSKIEGO CZĘŚĆ NR 1 - DROGA WOJEWÓDZKA NR 772</b>		Nazwa arkusza <b>Plan Sytuacyjny</b>
		Autorzy: Imię i Nazwisko		Skala arkusza: <b>1:500</b>
		mgr inż. Zbigniew Kołodziej	mgr inż. Margaret Rosa	Numer arkusza: <b>1</b>
		mgr inż. Magdalena Drach		









Projektowane zmiany w stosunku do  
zatwierdzonego projektu PSOR:  
"dodanie piktogramu E-15b przy nazwie Książ Wielki  
"Krzeszówka" zamiast "Strefa"

<div>Wykonawca:</div> <div></div> <div>EKKOM Sp. z o.o. ul. Wojciecha Darasza 9 30-826 Kraków tel. (12) 267-23-33 e-mail: biuro@ek-kom.com, www.ek-kom.pl</div> <div>Data: Kraków 2025 r.</div>	<div>Zlecienniodawca:</div> <div></div> <div>ZARZĄD DRÓG WOJEWÓDZKICH W KRAKOWIE ul. Głowackiego 56, 30-085 Kraków tel. (12) 44-65-700 sekretariat@zdw.krakow.pl</div> <div>Nr Umowy: 79/2025/ZDW</div>	<div>Nazwa opracowania:</div> <div>PROJEKT STAŁEJ ORGANIZACJI RUCHU DLA DRÓG WOJEWÓDZKICH NA TERENIE WOJEWÓDZTWA MAŁOPOLSKIEGO CZĘŚĆ NR 1 - DROGA WOJEWÓDZKA NR 772</div>	<div>Nazwa arkusza</div> <div>Plan Sytuacyjny</div>
		<div>Autorzy: Imię i Nazwisko</div> <div>mgr inż. Zbigniew Kołodziej</div>	<div>Skala arkusza:</div> <div>1:500</div>
		<div>Podpis</div> <div>mgr inż. Margaret Rosa</div>	<div>Numer arkusza:</div> <div>1A</div>
		<div>Podpis</div> <div>mgr inż. Magdalena Drach</div>	

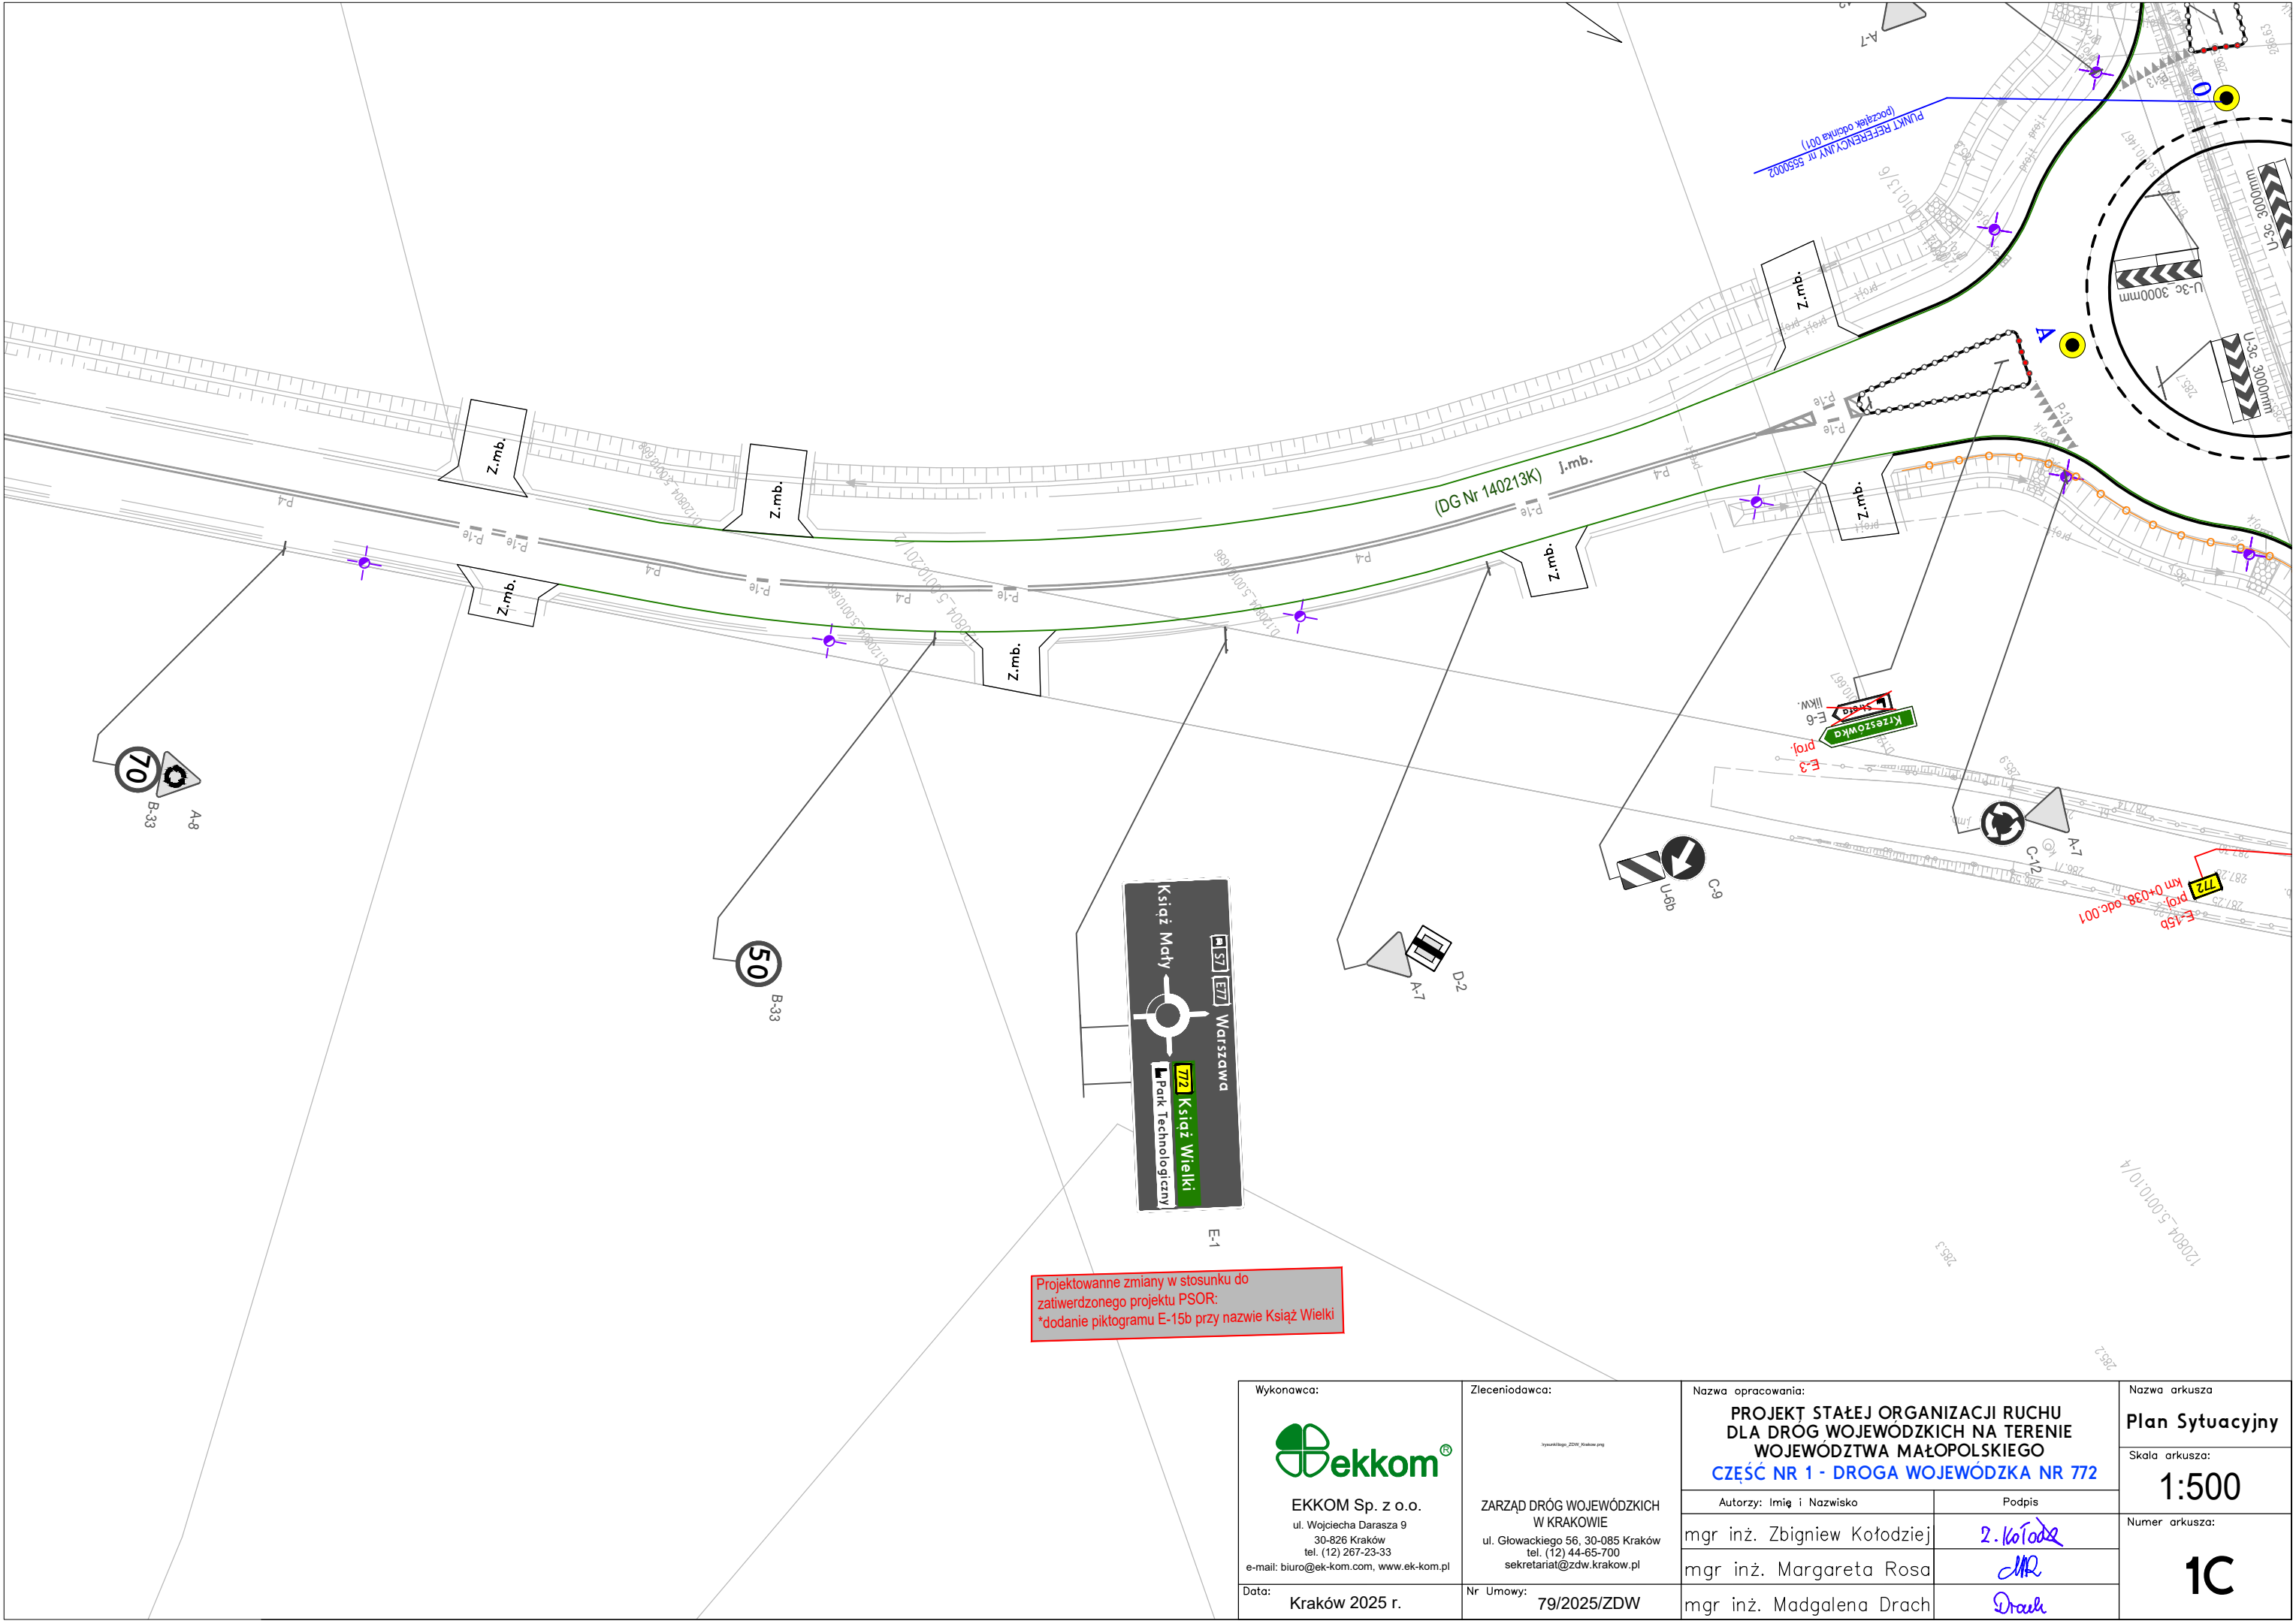








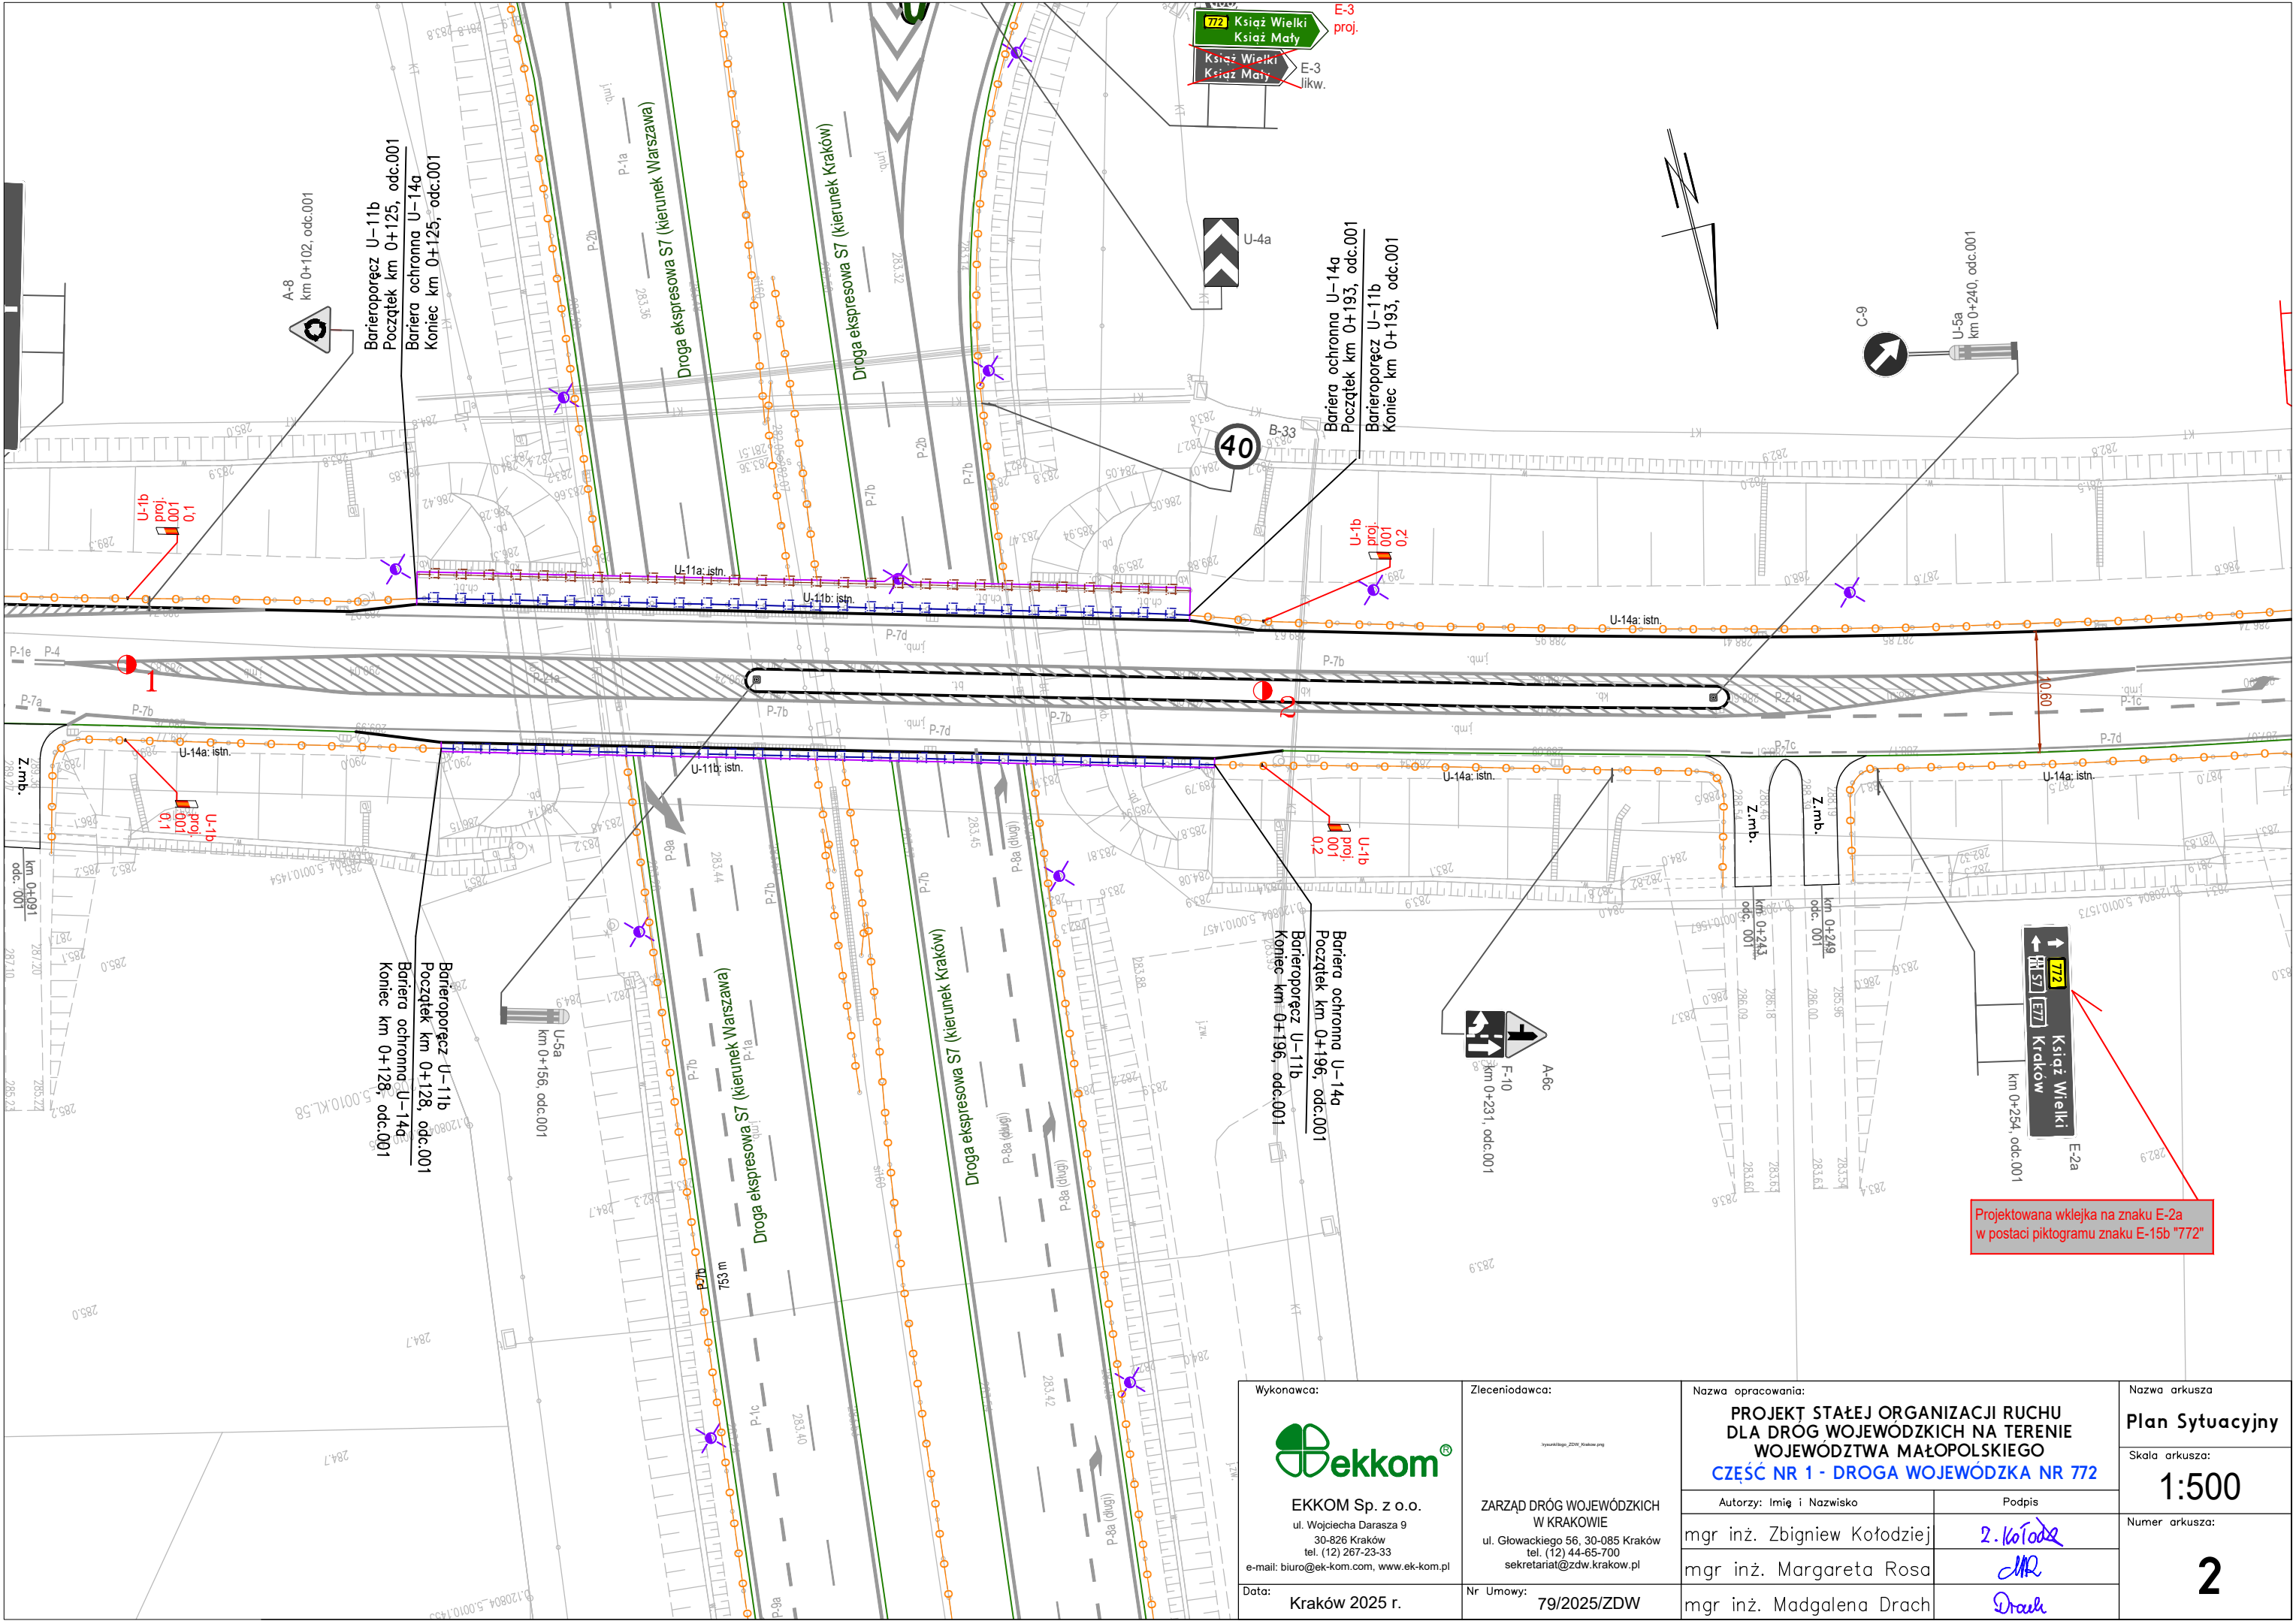



 

<div>Wykonawca:</div> <div></div> <div>EKKOM Sp. z o.o. ul. Wojciecha Darsza 9 30-826 Kraków tel. (12) 267-23-33 e-mail: biuro@ek-kom.com, www.ek-kom.pl</div> <div>Data: Kraków 2025 r.</div>	<div>Zleceniodawca:</div> <div></div> <div>ZARZĄD DRÓG WOJEWÓDZKICH W KRAKOWIE ul. Głowackiego 56, 30-085 Kraków tel. (12) 44-65-700 sekretariat@zdw.krakow.pl</div> <div>Nr Umowy: 79/2025/ZDW</div>	<div>Nazwa opracowania:</div> <div>PROJEKT STAŁEJ ORGANIZACJI RUCHU DLA DRÓG WOJEWÓDZKICH NA TERENIE WOJEWÓDZTWA MAŁOPOLSKIEGO CZĘŚĆ NR 1 - DROGA WOJEWÓDZKA NR 772</div>		<div>Nazwa arkusza:</div> <div>Plan Sytuacyjny</div>
		<div>Autorzy: Imię i Nazwisko</div> <div>mgr inż. Zbigniew Kołodziej</div>		<div>Skala arkusza:</div> <div>1:500</div>
		<div>Podpis</div> <div></div>		<div>Numer arkusza:</div> <div>1C</div>
		<div>mgr inż. Margaret Rosa</div> <div></div>		
		<div>mgr inż. Madgalena Drach</div> <div></div>		








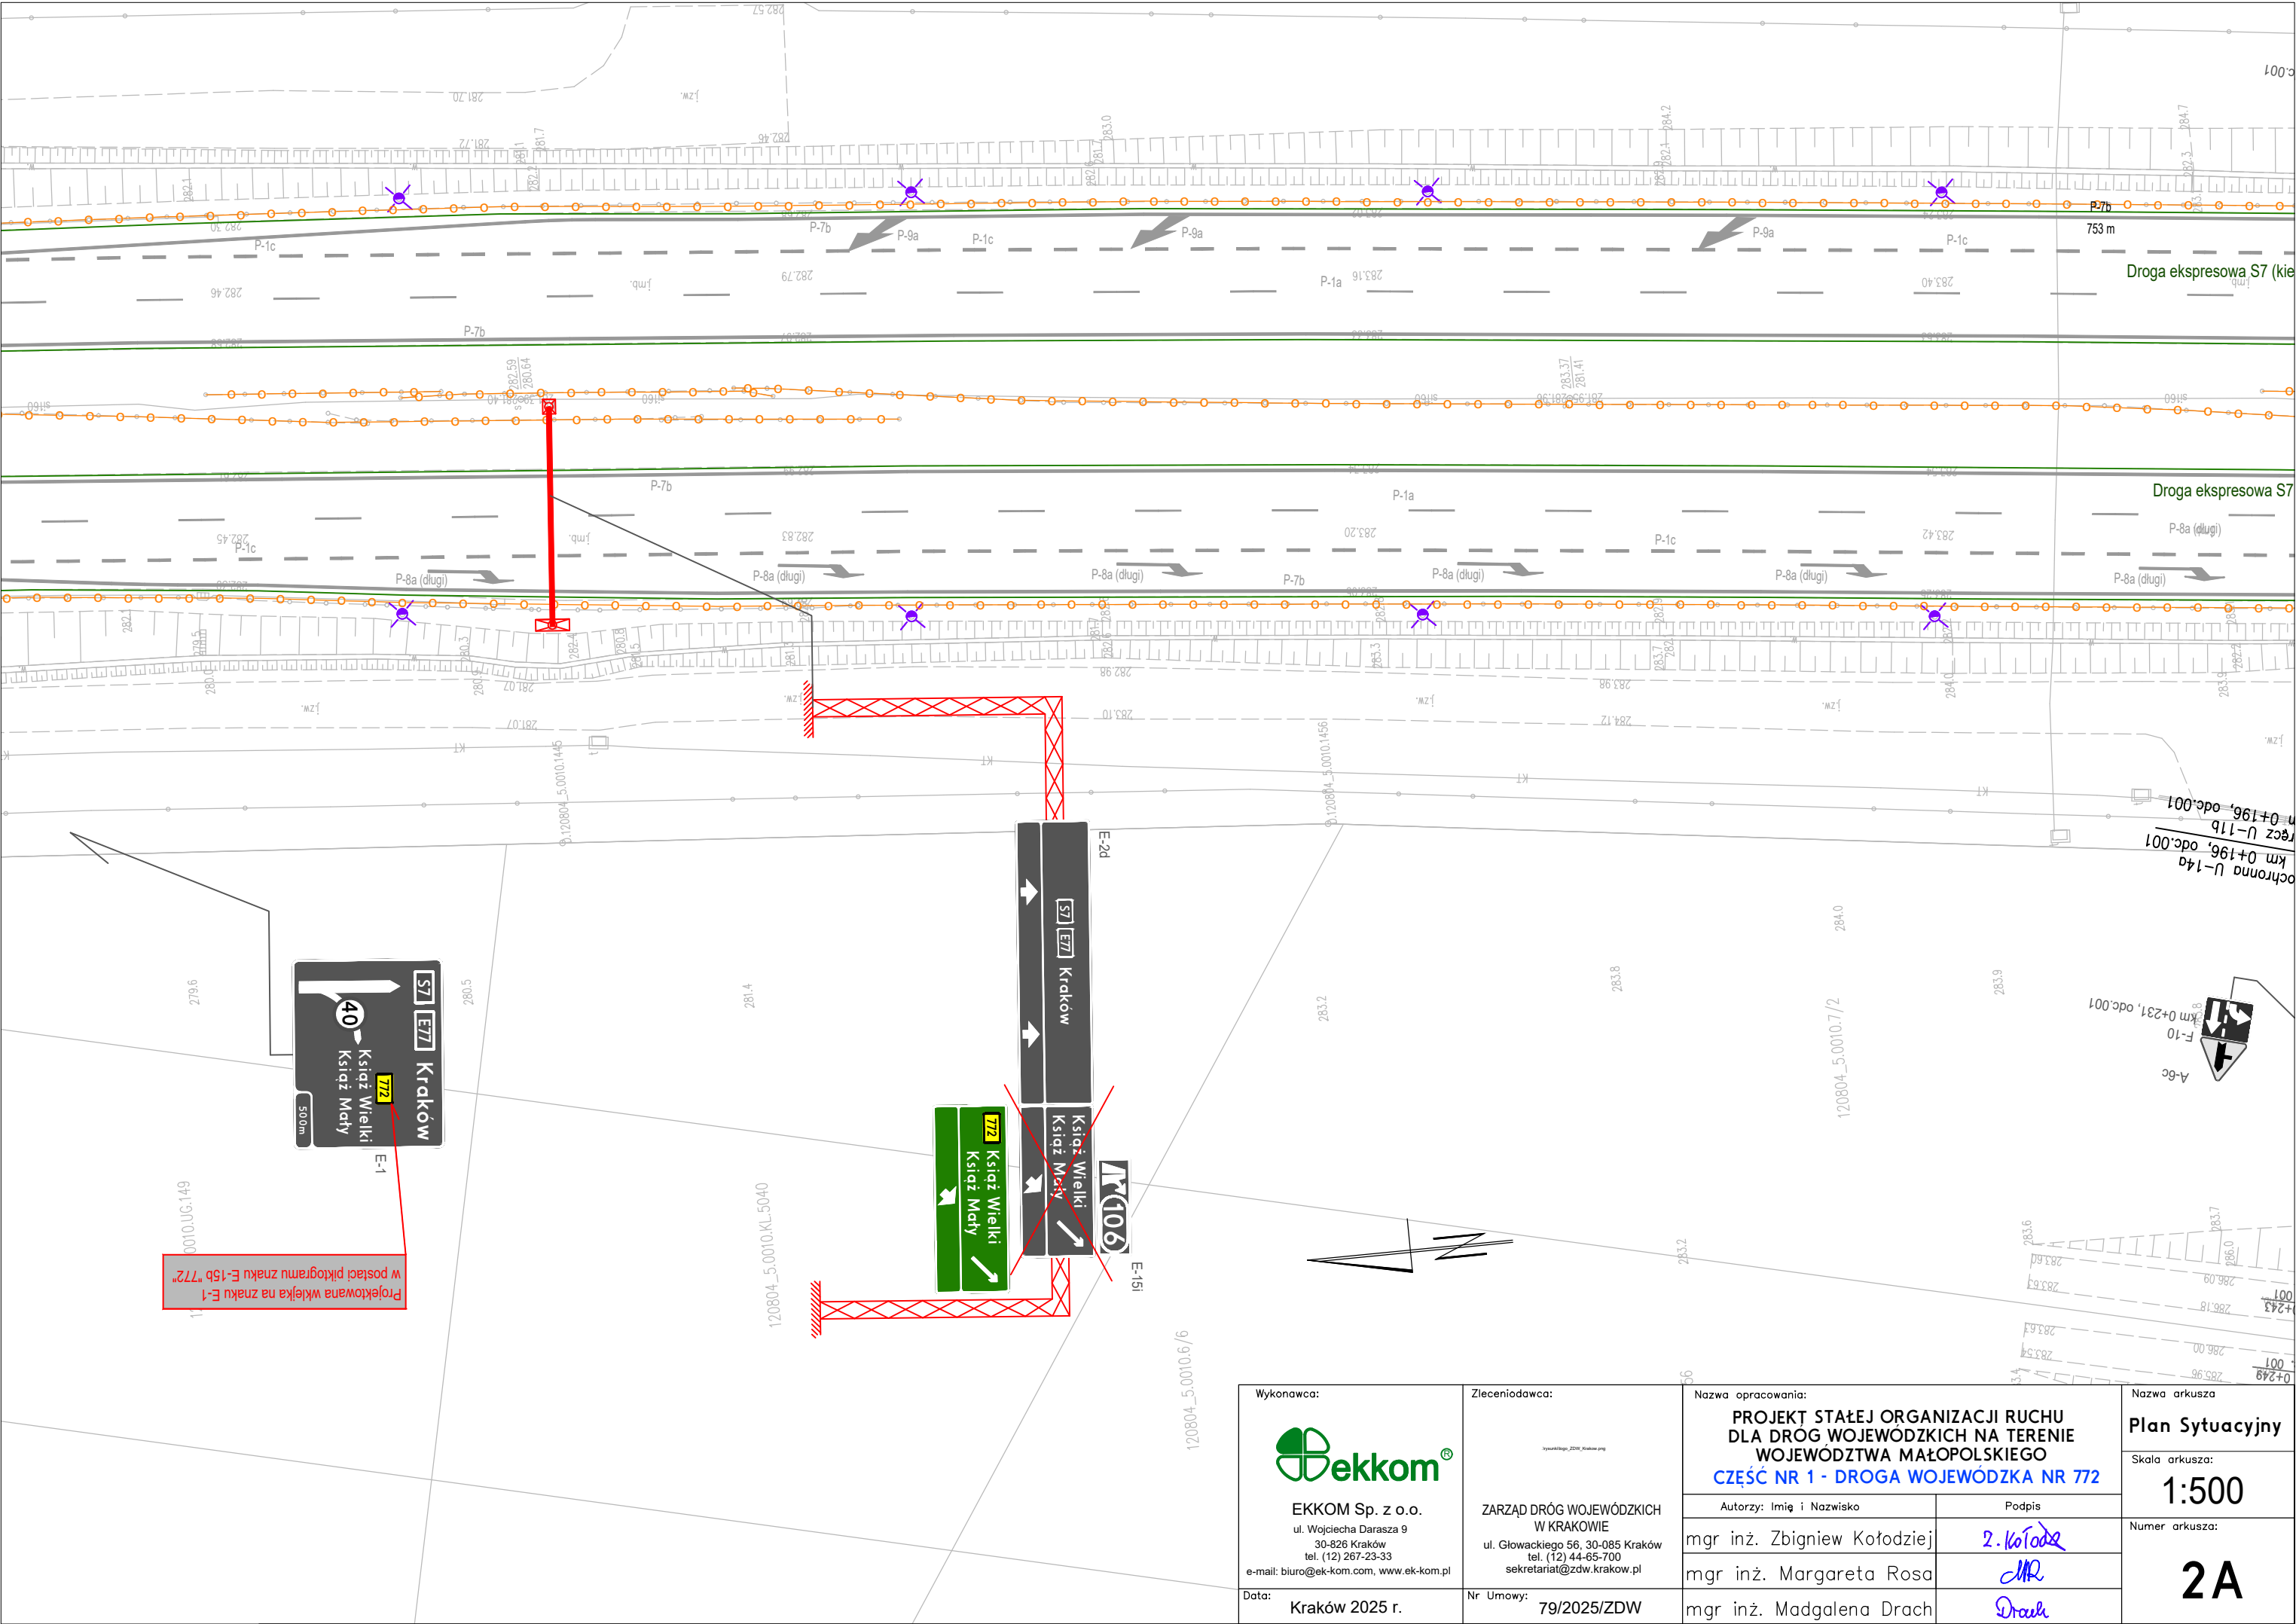


<div>Wykonawca:</div> <div></div> <div>EKKOM Sp. z o.o. ul. Wojciecha Darsza 9 30-826 Kraków tel. (12) 267-23-33 e-mail: biuro@ek-kom.com, www.ek-kom.pl</div> <div>Data: Kraków 2025 r.</div>	<div>Zleciłodawca:</div> <div></div> <div>ZARZĄD DRÓG WOJEWÓDZKICH W KRAKOWIE ul. Głowackiego 56, 30-085 Kraków tel. (12) 44-65-700 sekretariat@zdw.krakow.pl</div> <div>Nr Umowy: 79/2025/ZDW</div>	<div>Nazwa opracowania:</div> <div>PROJEKT STAŁEJ ORGANIZACJI RUCHU DLA DRÓG WOJEWÓDZKICH NA TERENIE WOJEWÓDZTWA MAŁOPOLSKIEGO CZĘŚĆ NR 1 - DROGA WOJEWÓDZKA NR 772</div>		<div>Nazwa arkusza</div> <div>Plan Sytuacyjny</div>
		<div>Autorzy: Imię i Nazwisko</div> <div>mgr inż. Zbigniew Kołodziej</div>		<div>Skala arkusza:</div> <div>1:500</div>
		<div>Podpis</div> <div></div>		<div>Numer arkusza:</div> <div>2</div>
		<div>mgr inż. Margareta Rosa</div>		
<div>mgr inż. Magdalena Drach</div>		<div></div>		

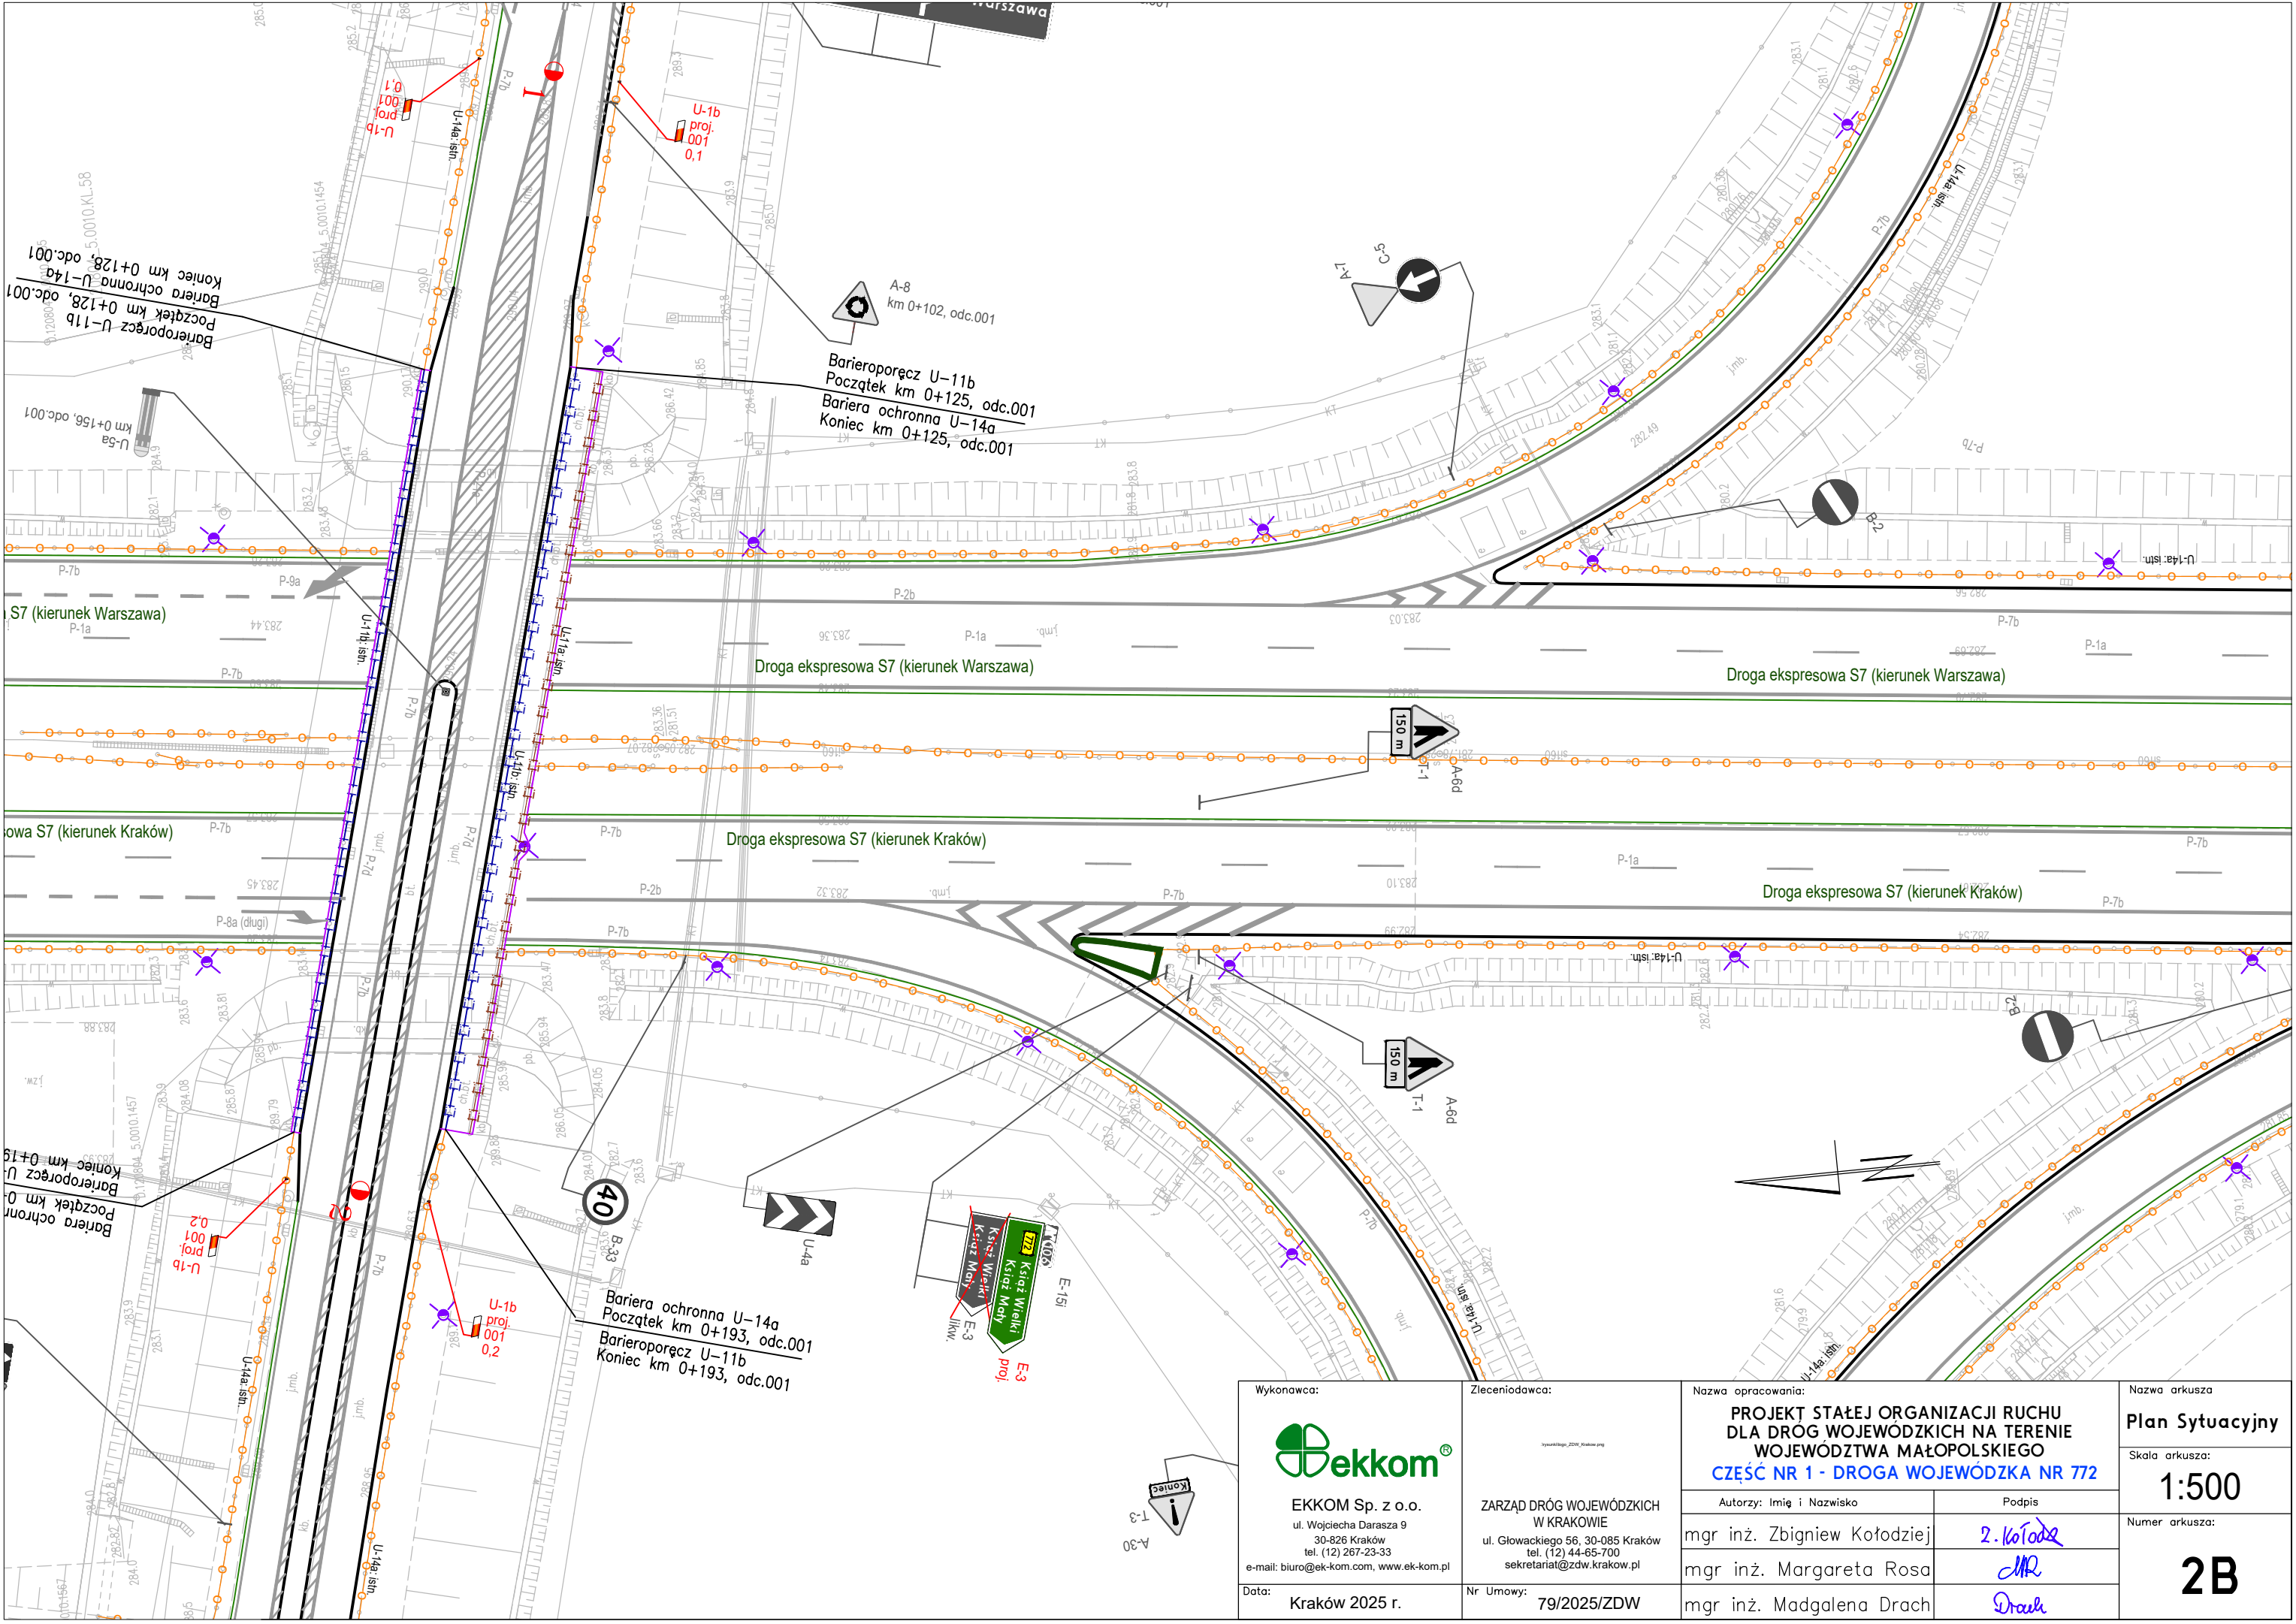


<div>Wykonawca:</div> <div></div> <div>EKKOM Sp. z o.o. ul. Wojciecha Dąrasza 9 30-826 Kraków tel. (12) 267-23-33 e-mail: biuro@ek-kom.com, www.ek-kom.pl</div> <div>Data: Kraków 2025 r.</div>	<div>Zlecniodawca:</div> <div></div> <div>ZARZĄD DRÓG WOJEWÓDZKICH W KRAKOWIE ul. Głowackiego 56, 30-085 Kraków tel. (12) 44-65-700 sekretariat@zdw.krakow.pl</div> <div>Nr Umowy: 79/2025/ZDW</div>	<div>Nazwa opracowania:</div> <div>PROJEKT STAŁEJ ORGANIZACJI RUCHU DLA DRÓG WOJEWÓDZKICH NA TERENIE WOJEWÓDZTWA MAŁOPOLSKIEGO CZĘŚĆ NR 1 - DROGA WOJEWÓDZKA NR 772</div>		<div>Nazwa arkusza:</div> <div>Plan Sytuacyjny</div>
		<div>Autorzy: Imię i Nazwisko</div> <div>mgr inż. Zbigniew Kołodziej</div>		<div>Skala arkusza:</div> <div>1:500</div>
		<div>Podpis</div> <div></div>		<div>Numer arkusza:</div> <div>2A</div>
		<div>mgr inż. Margareta Rosa</div> <div>mgr inż. Madgalena Drach</div>		







<div>Wykonawca:</div> <div></div> <div>EKKOM Sp. z o.o. ul. Wojciecha Darasza 9 30-826 Kraków tel. (12) 267-23-33 e-mail: biuro@ek-kom.com, www.ek-kom.pl</div> <div>Data: Kraków 2025 r.</div>	<div>Zlecaeniodawca:</div> <div></div> <div>ZARZĄD DRÓG WOJEWÓDZKICH W KRAKOWIE ul. Głowackiego 56, 30-085 Kraków tel. (12) 44-65-700 sekretariat@zdw.krakow.pl</div> <div>Nr Umowy: 79/2025/ZDW</div>	<div>Nazwa opracowania:</div> <div>PROJEKT STAŁEJ ORGANIZACJI RUCHU DLA DRÓG WOJEWÓDZKICH NA TERENIE WOJEWÓDZTWA MAŁOPÓLSKIEGO CZĘŚĆ NR 1 - DROGA WOJEWÓDZKA NR 772</div>		<div>Nazwa arkusza</div> <div>Plan Sytuacyjny</div>
				<div>Skala arkusza:</div> <div>1:500</div>
		<div>Autorzy: Imię i Nazwisko</div> <div>mgr inż. Zbigniew Kołodziej</div>	<div>Podpis</div> <div></div>	<div>Numer arkusza:</div> <div>2B</div>
		<div>mgr inż. Margaret Rosa</div>	<div></div>	
		<div>mgr inż. Madgalena Drach</div>	<div></div>	

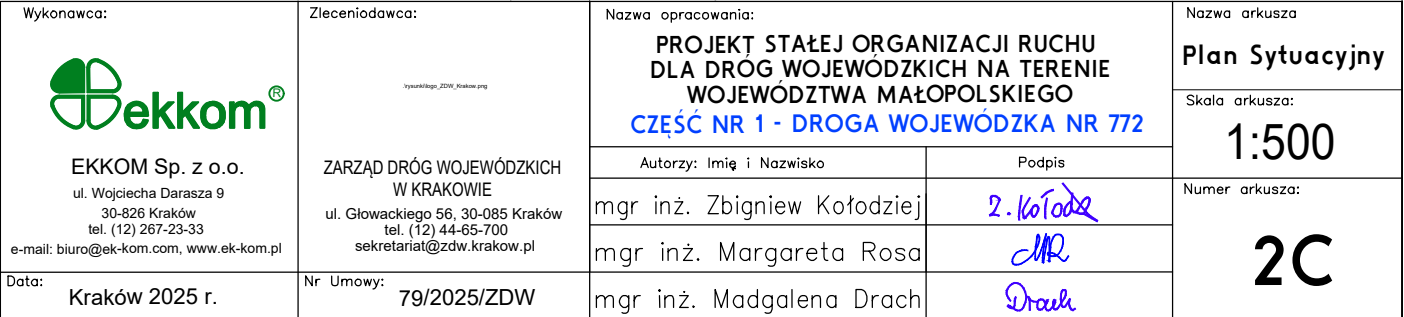


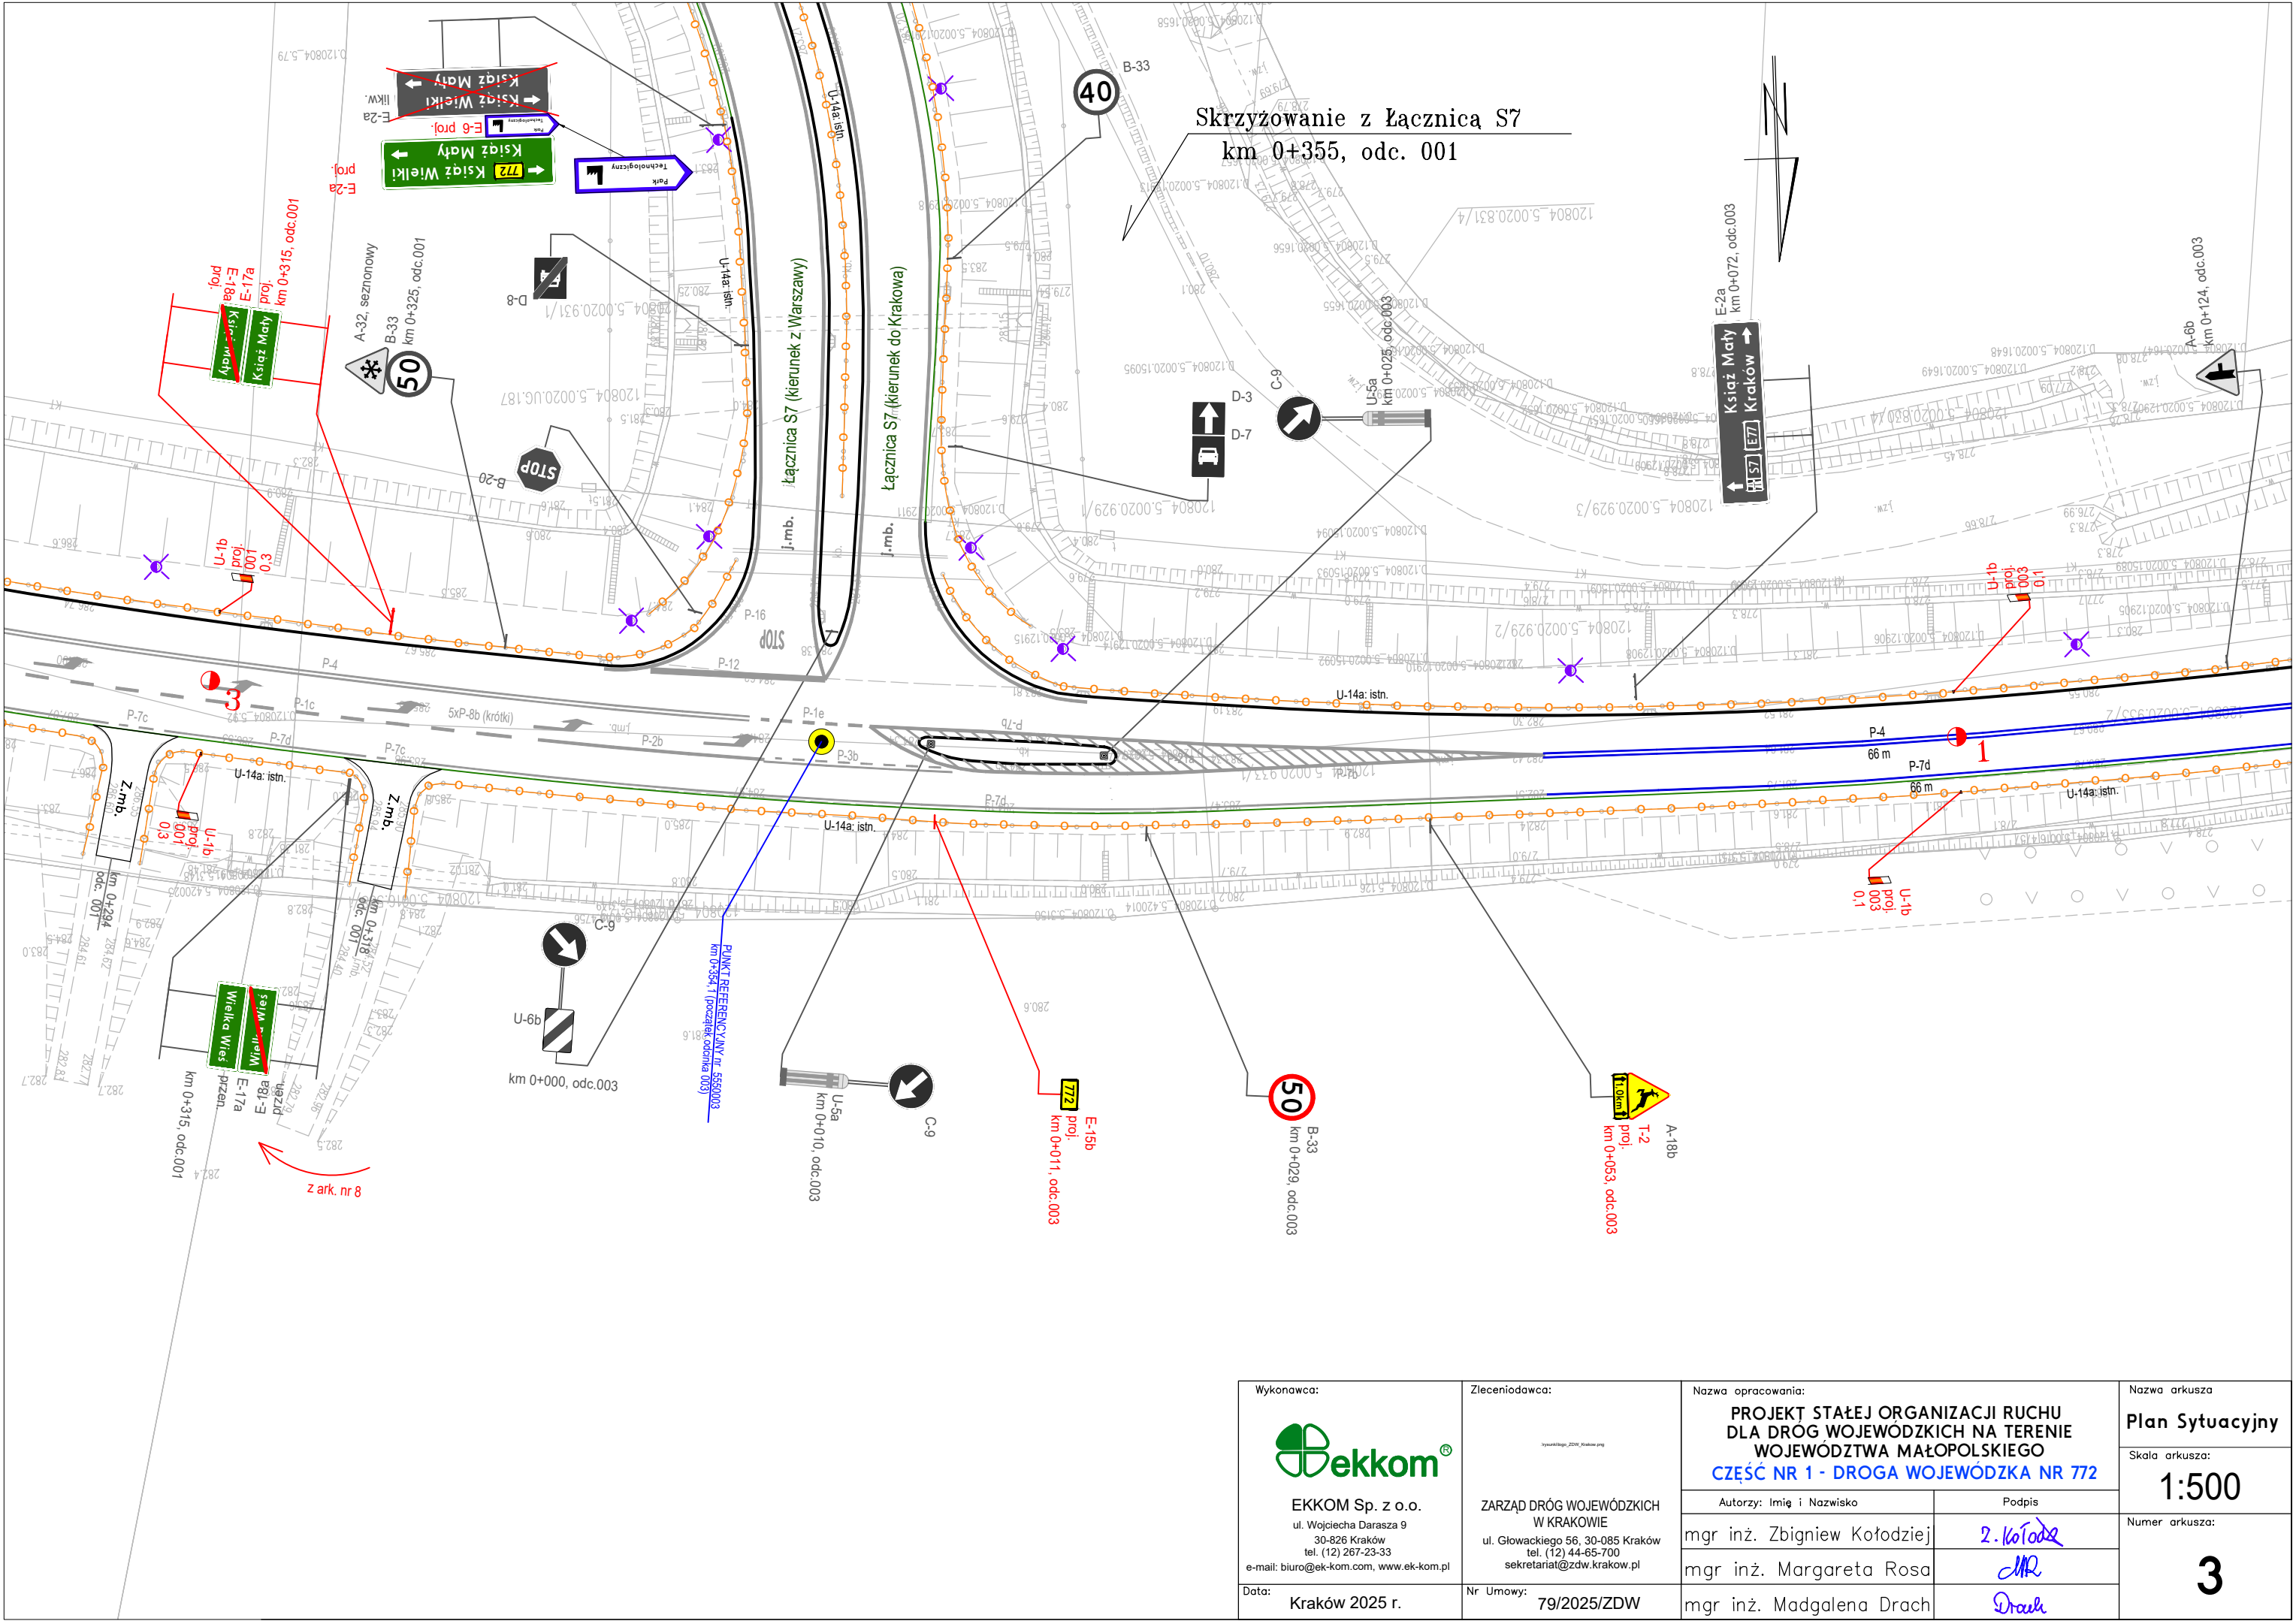


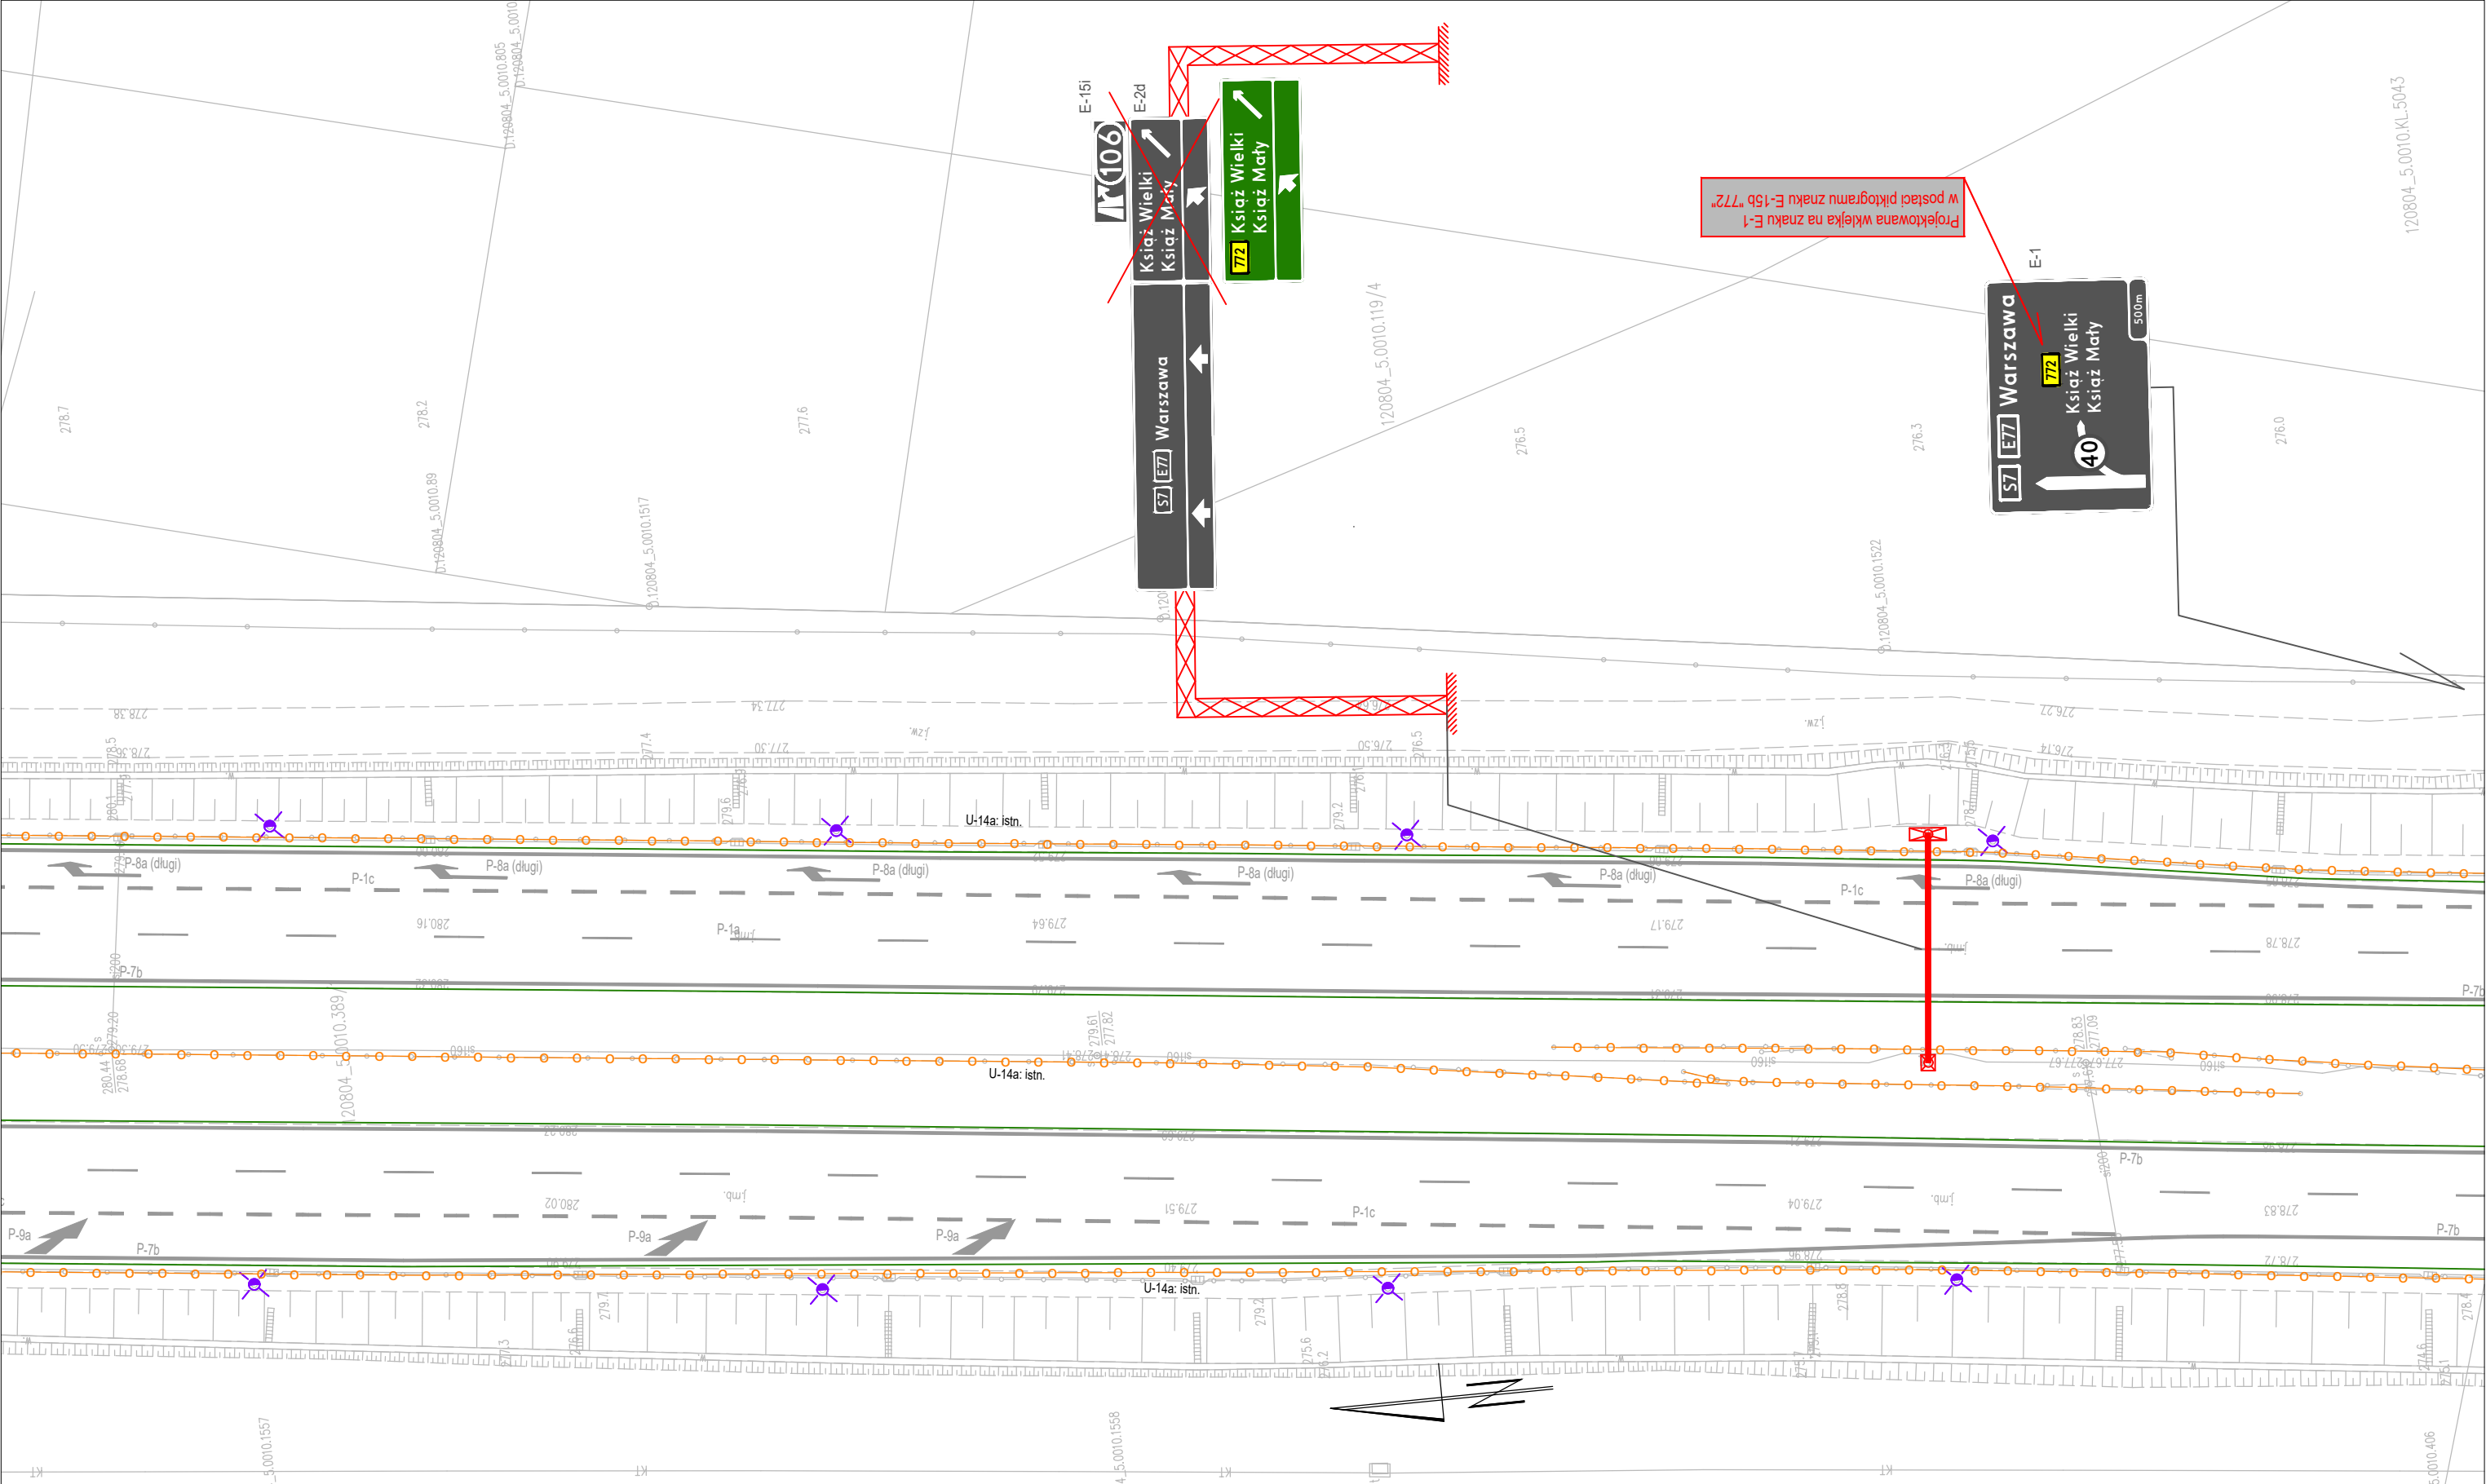

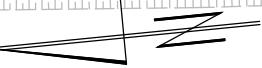


Projektowana wklejka na znaku E-1  
w postaci piktogramu znaku E-15b "72"



<div>Wykonawca:</div> <div></div> <div>EKKOM Sp. z o.o. ul. Wojciecha Darasza 9 30-826 Kraków tel. (12) 267-23-33 e-mail: biuro@ek-kom.com, www.ek-kom.pl</div> <div>Data:</div> <div>Kraków 2025 r.</div>	<div>Zlecieniodawca:</div> <div><small>Wykonanie projektu 2D dla drogi wojewódzkiej</small></div> <div>ZARZĄD DRÓG WOJEWÓDZKICH W KRAKOWIE ul. Głowackiego 56, 30-085 Kraków tel. (12) 44-65-700 sekretariat@zdw.krakow.pl</div> <div>Nr Umowy:</div> <div>79/2025/ZDW</div>	<div>Nazwa opracowania:</div> <div>PROJEKT STAŁEJ ORGANIZACJI RUCHU DLA DRÓG WOJEWÓDZKICH NA TERENIE WOJEWÓDZTWA MAŁOPOLSKIEGO CZĘŚĆ NR 1 - DROGA WOJEWÓDZKA NR 72</div>	<div>Nazwa arkusza</div> <div>Plan Sytuacyjny</div>
		<div>Autorzy: Imię i Nazwisko</div> <div>mgr inż. Zbigniew Kołodziej</div>	<div>Skala arkusza:</div> <div>1:500</div>
		<div>Podpis</div> <div><i>Z. Kołodziej</i></div>	<div>Numer arkusza:</div> <div>2D</div>
		<div>mgr inż. Margaret Rosa</div> <div><i>MR</i></div>	
		<div>mgr inż. Magdalena Drach</div> <div><i>Drach</i></div>	



<div>Wykonawca:</div> <div></div> <div>EKKOM Sp. z o.o. ul. Wojciecha Darasza 9 30-826 Kraków tel. (12) 267-23-33 e-mail: biuro@ek-kom.com, www.ek-kom.pl</div> <div>Data: Kraków 2025 r.</div>	<div>Zleciłodawca:</div> <div></div> <div>ZARZĄD DRÓG WOJEWÓDZKICH W KRAKOWIE ul. Głowackiego 56, 30-085 Kraków tel. (12) 44-65-700 sekretariat@zdw.krakow.pl</div> <div>Nr Umowy: 79/2025/ZDW</div>	<div>Nazwa opracowania:</div> <div>PROJEKT STAŁEJ ORGANIZACJI RUCHU DLA DRÓG WOJEWÓDZKICH NA TERENIE WOJEWÓDZTWA MAŁOPOLSKIEGO CZĘŚĆ NR 1 - DROGA WOJEWÓDZKA NR 772</div>		<div>Nazwa arkusza</div> <div>Plan Sytuacyjny</div>
		<div>Autorzy: Imię i Nazwisko</div> <div>mgr inż. Zbigniew Kołodziej</div>		<div>Skala arkusza:</div> <div>1:500</div>
		<div>Podpis</div> <div></div>		<div>Numer arkusza:</div> <div>3</div>
		<div>mgr inż. Margareta Rosa</div> <div>mgr inż. Madgalena Drach</div>		












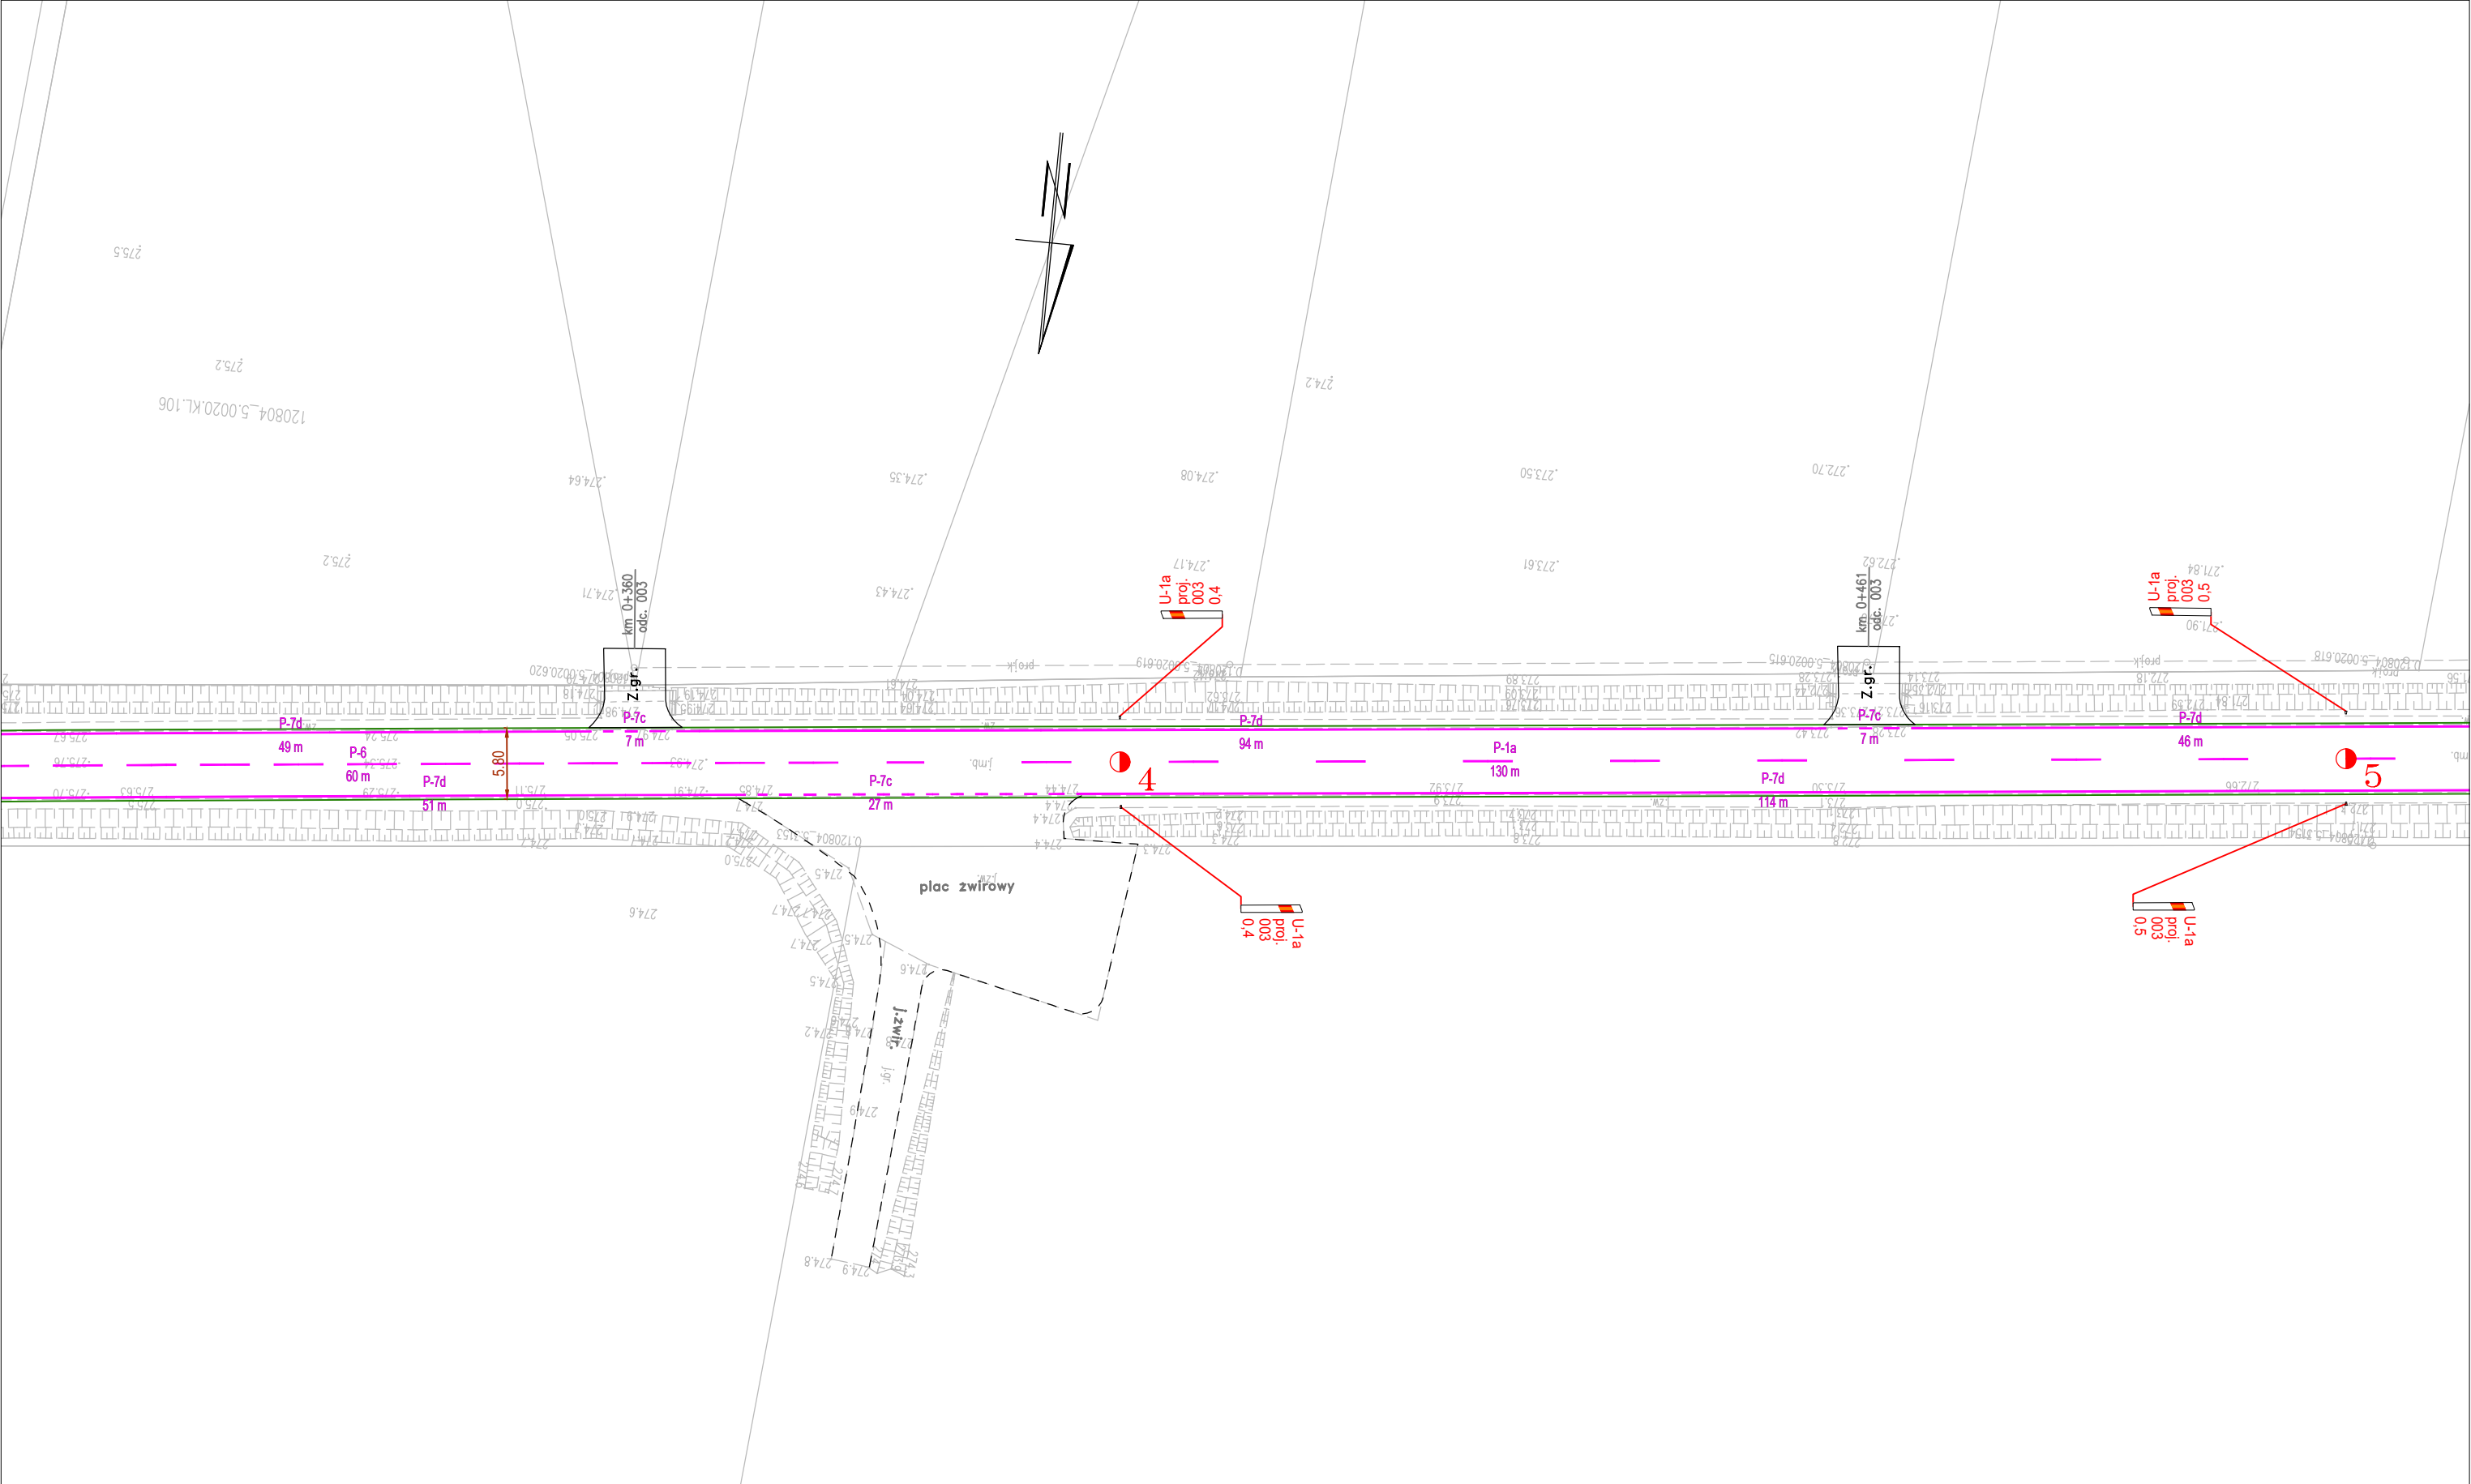


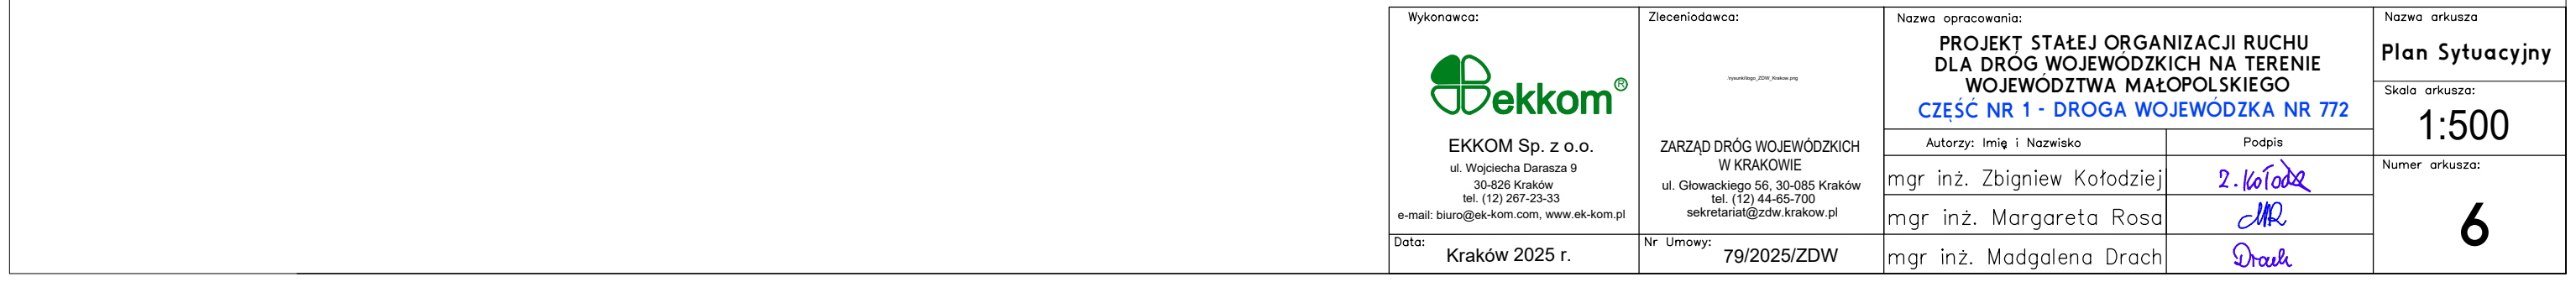









<div>Wykonawca:</div> <div></div> <div>EKKOM Sp. z o.o. ul. Wojciecha Darasza 9 30-826 Kraków tel. (12) 267-23-33 e-mail: biuro@ek-kom.com, www.ek-kom.pl</div>	<div>Zlecaeniodawca:</div> <div></div> <div>ZARZĄD DRÓG WOJEWÓDZKICH W KRAKOWIE ul. Głowackiego 56, 30-085 Kraków tel. (12) 44-65-700 sekretariat@zdw.krakow.pl</div>	Nazwa opracowania:		Nazwa arkusza	
		PROJEKT STAŁEJ ORGANIZACJI RUCHU DLA DRÓG WOJEWÓDZKICH NA TERENIE WOJEWÓDZTWA MAŁOPÓLSKIEGO CZĘŚĆ NR 1 - DROGA WOJEWÓDZKA NR 772		Plan Sytuacyjnyj	
		Autorzy: Imię i Nazwisko		Podpis	Skala arkusza:
		mgr inż. Zbigniew Kołodziej			1:500
Data:	Nr Umowy:	mgr inż. Margaret Rosa		Numer arkusza:	
		mgr inż. Madgalena Drach			5



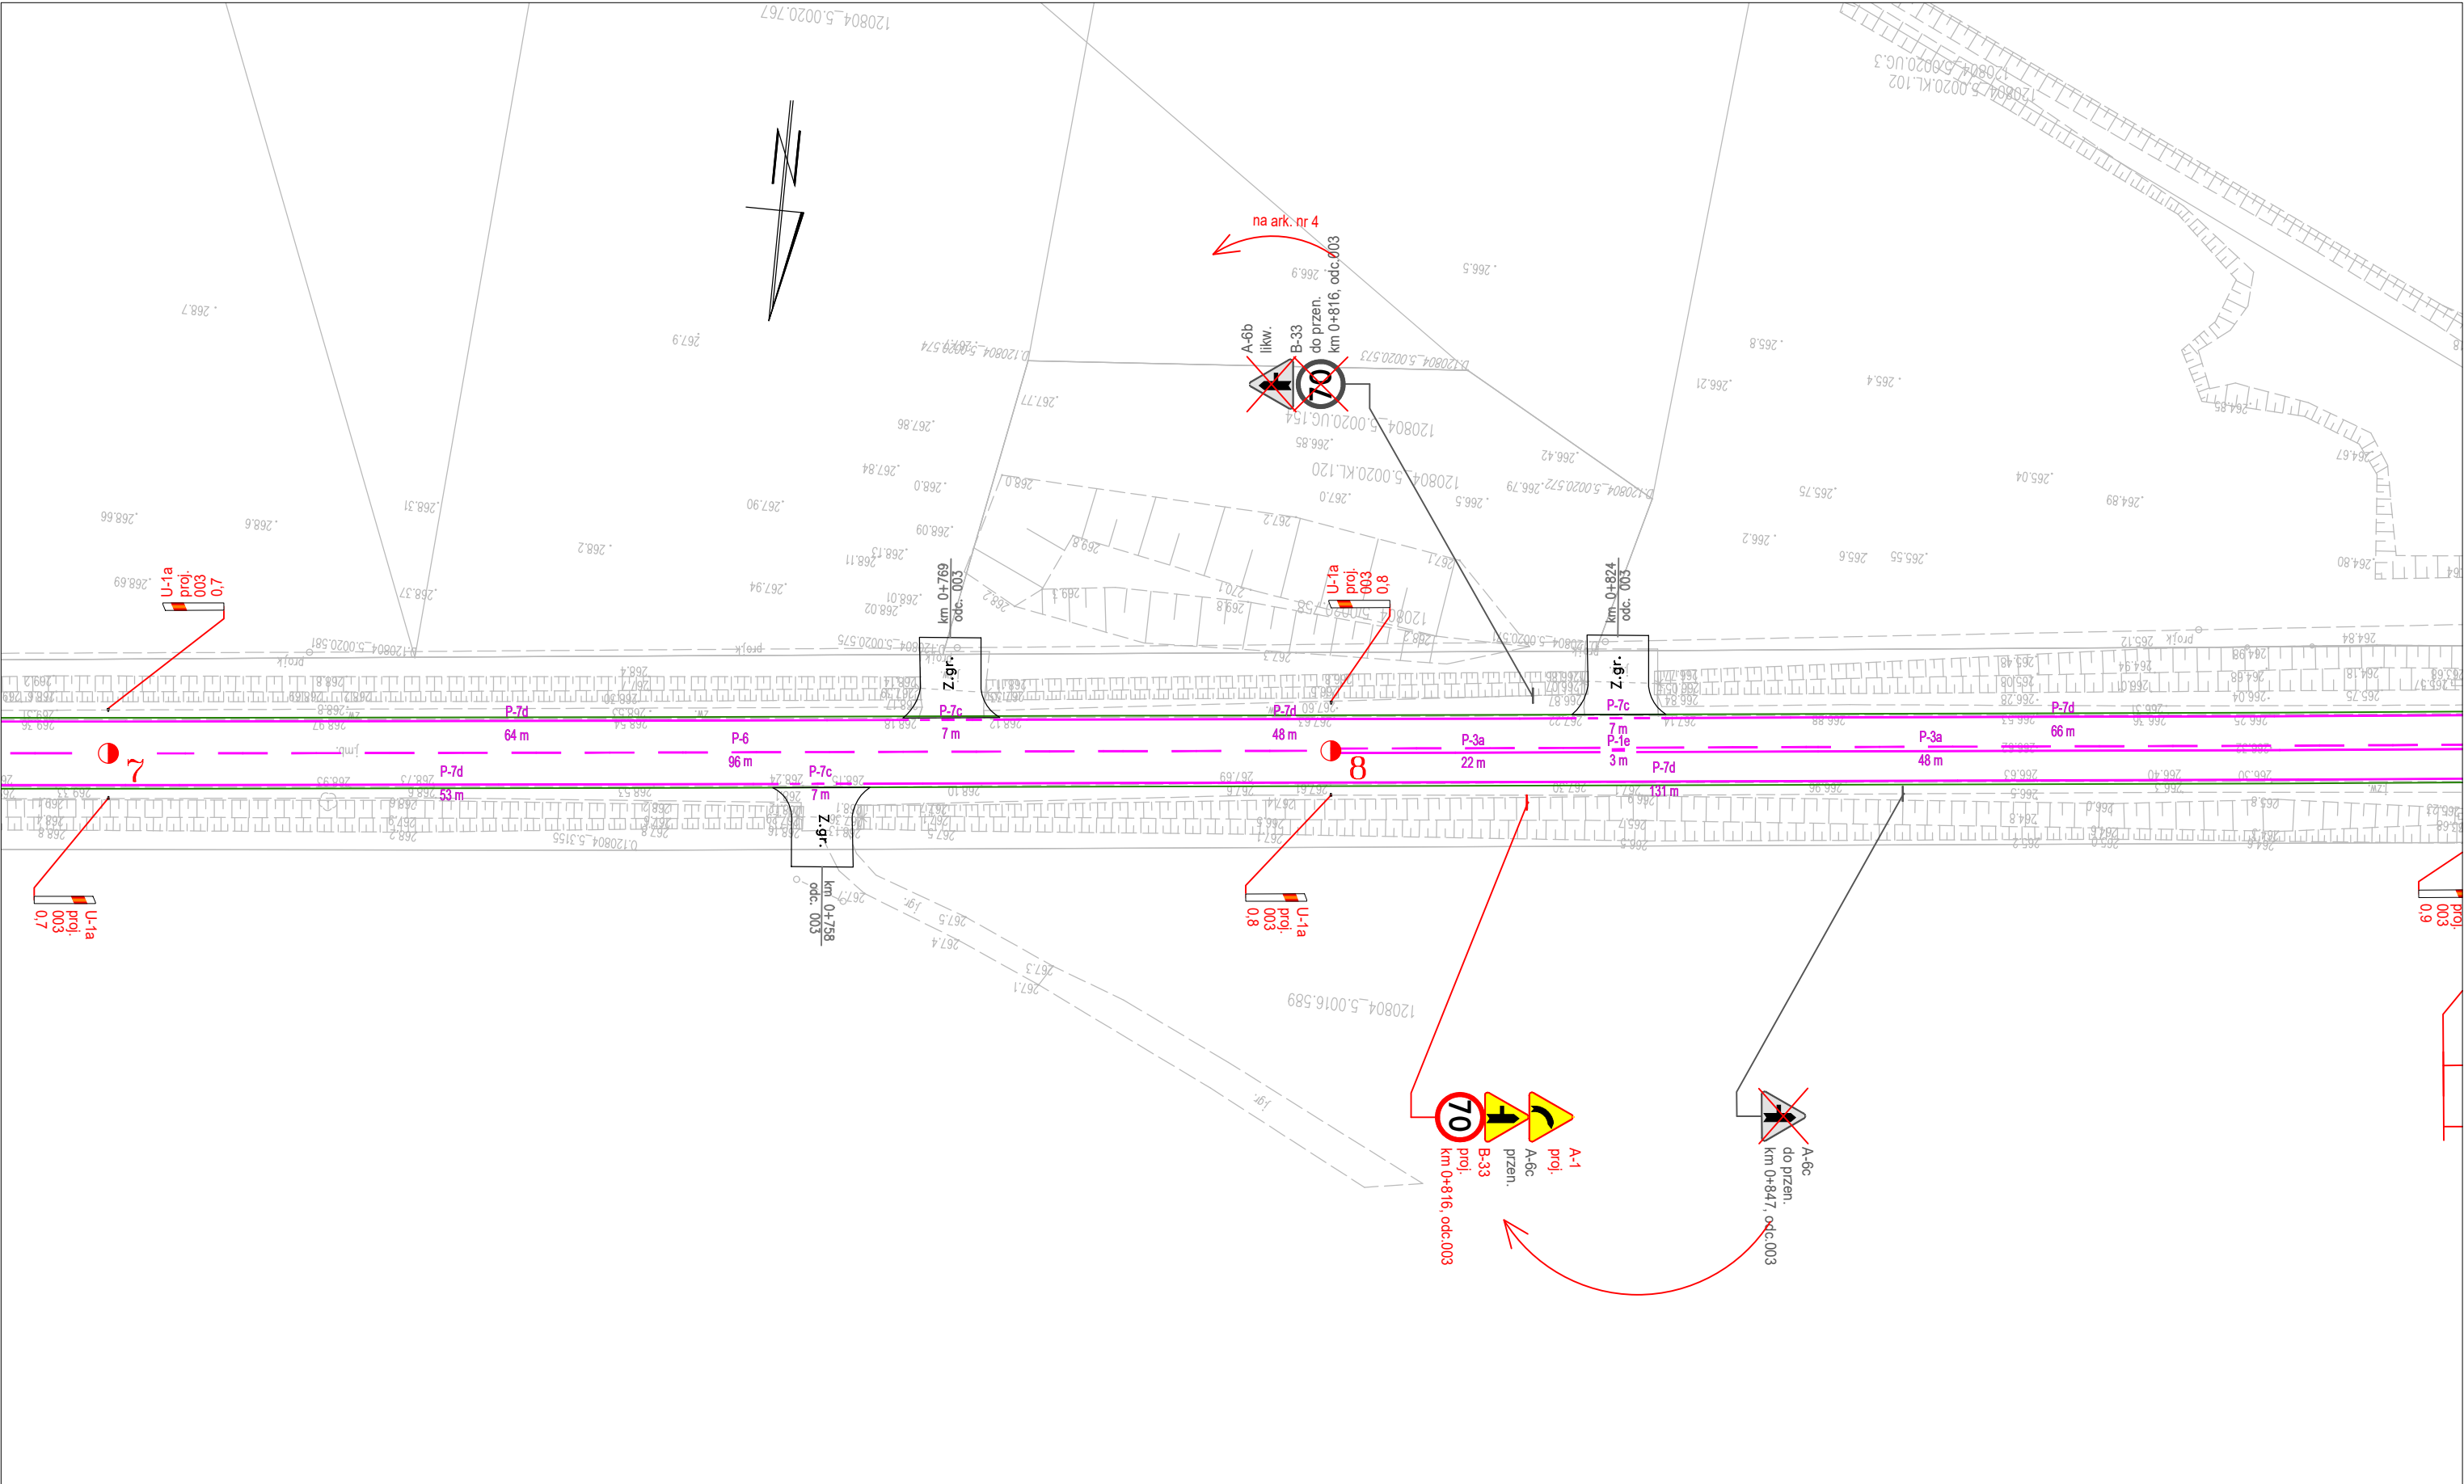









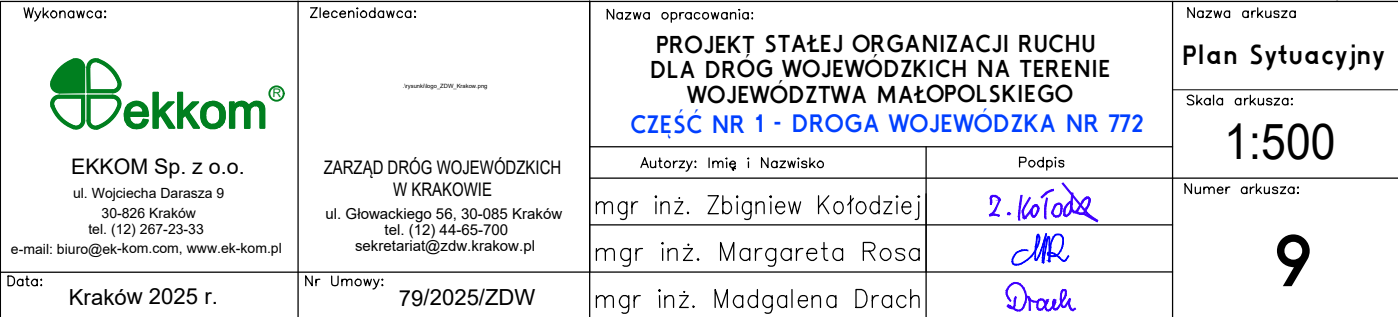
<div>Wykonawca:</div> <div></div> <div>EKKOM Sp. z o.o. ul. Wojciecha Darasza 9 30-826 Kraków tel. (12) 267-23-33 e-mail: biuro@ek-kom.com, www.ek-kom.pl</div> <div>Data: Kraków 2025 r.</div>	<div>Zlecaeniodawca:</div> <div></div> <div>ZARZĄD DRÓG WOJEWÓDZKICH W KRAKOWIE ul. Głowackiego 56, 30-085 Kraków tel. (12) 44-65-700 sekretariat@zdw.krakow.pl</div> <div>Nr Umowy: 79/2025/ZDW</div>	<div>Nazwa opracowania:</div> <div>PROJEKT STAŁEJ ORGANIZACJI RUCHU DLA DRÓG WOJEWÓDZKICH NA TERENIE WOJEWÓDZTWA MAŁOPÓLSKIEGO CZĘŚĆ NR 1 - DROGA WOJEWÓDZKA NR 772</div>		<div>Nazwa arkusza</div> <div>Plan Sytuacyjny</div>
		<div>Autorzy: Imię i Nazwisko</div> <div>mgr inż. Zbigniew Kołodziej</div>		<div>Skala arkusza:</div> <div>1:500</div>
		<div>Autorzy: Imię i Nazwisko</div> <div>mgr inż. Margaret Rosa</div>		<div>Numer arkusza:</div> <div>7</div>
		<div>Autorzy: Imię i Nazwisko</div> <div>mgr inż. Madgalena Drach</div>		

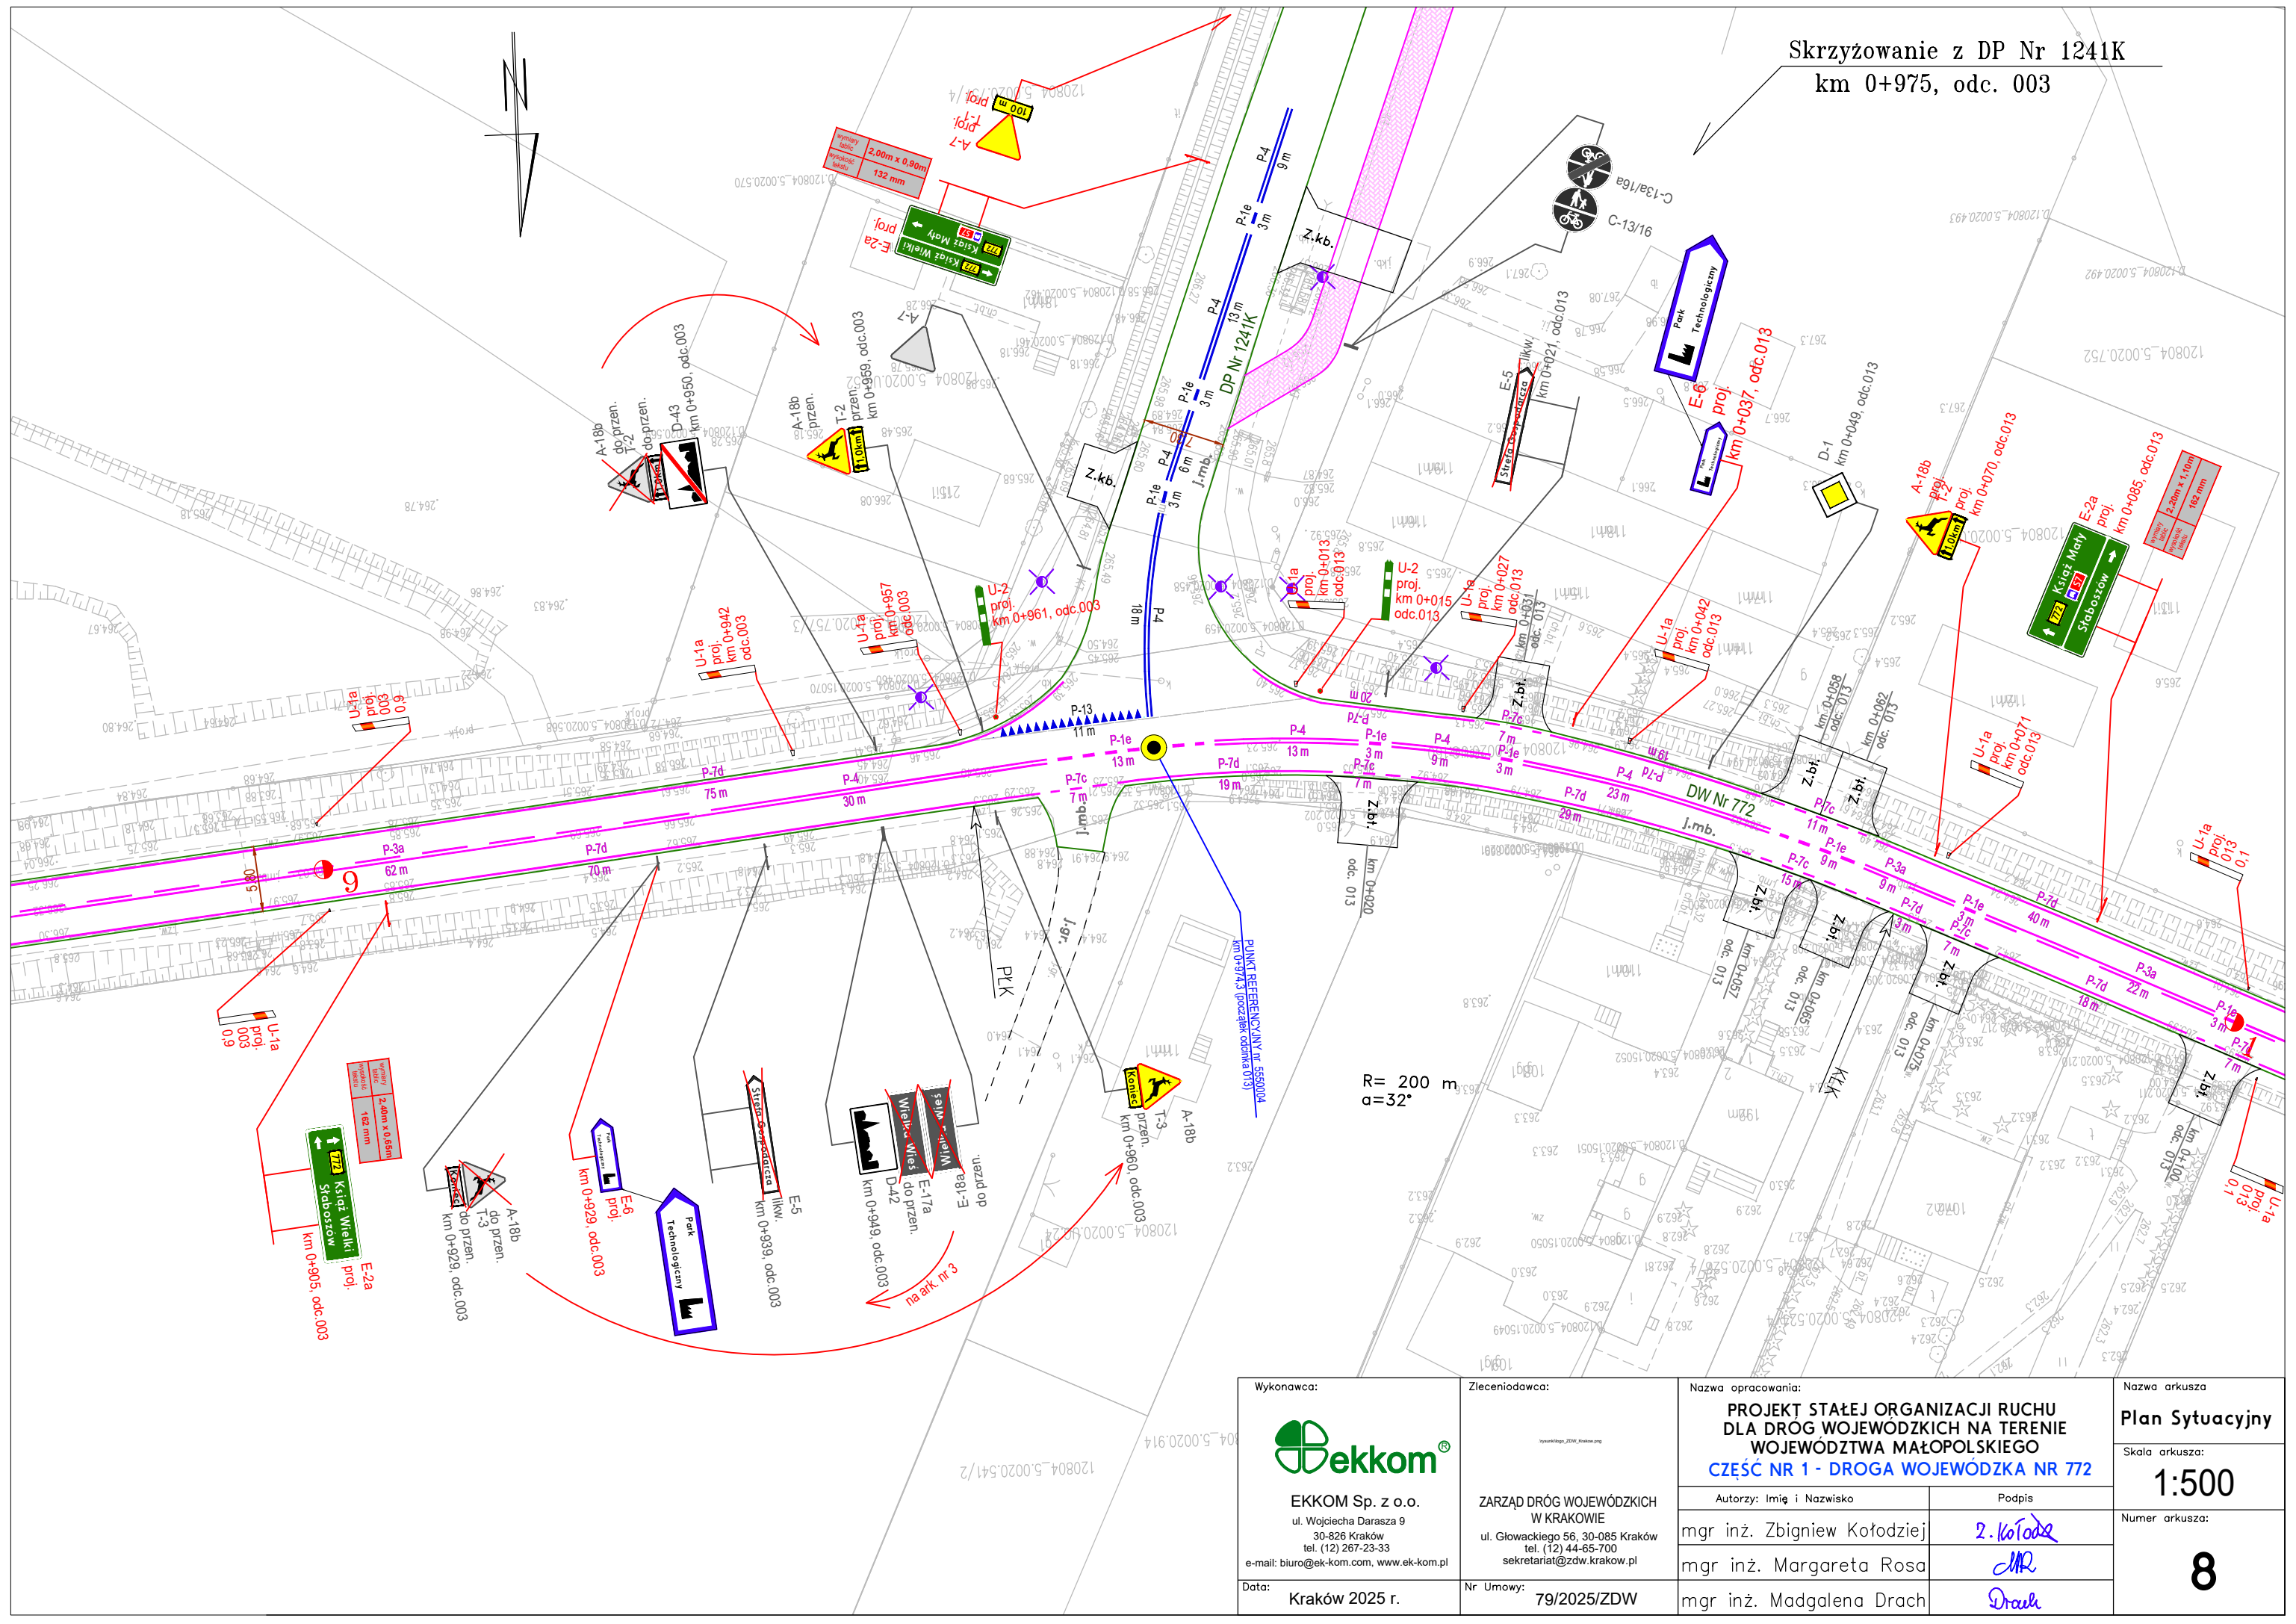


Skrzyżowanie z DP Nr 1241K  
km 0+975, odc. 003





Wykonawca:    EKKOM Sp. z o.o. ul. Wojciecha Darsza 9 30-826 Kraków tel. (12) 267-23-33 e-mail: biuro@ek-kom.com, www.ek-kom.pl	Zleceniodawca:    ZARZĄD DRÓG WOJEWÓDZKICH W KRAKOWIE ul. Głowackiego 56, 30-085 Kraków tel. (12) 44-65-700 sekretariat@zdw.krakow.pl	Nazwa opracowania:  <b>PROJEKT STAŁEJ ORGANIZACJI RUCHU          DLA DRÓG WOJEWODZKICH NA TERENIE          WOJEWÓDZTWA MAŁOPOLSKIEGO          CZĘŚĆ NR 1 - DROGA WOJEWÓDZKA NR 772</b>		Nazwa arkusza:  <b>Plan Sytuacyjny</b>	
		Autorzy: Imię i Nazwisko  mgr inż. Zbigniew Kołodziej mgr inż. Margareta Rosa		Podpis   	Skala arkusza:  <b>1:500</b>
		Data:  Kraków 2025 r.		Nr Umowy:  79/2025/ZDW	Numer arkusza:  <b>8</b>
		mgr inż. Magdalena Drach			



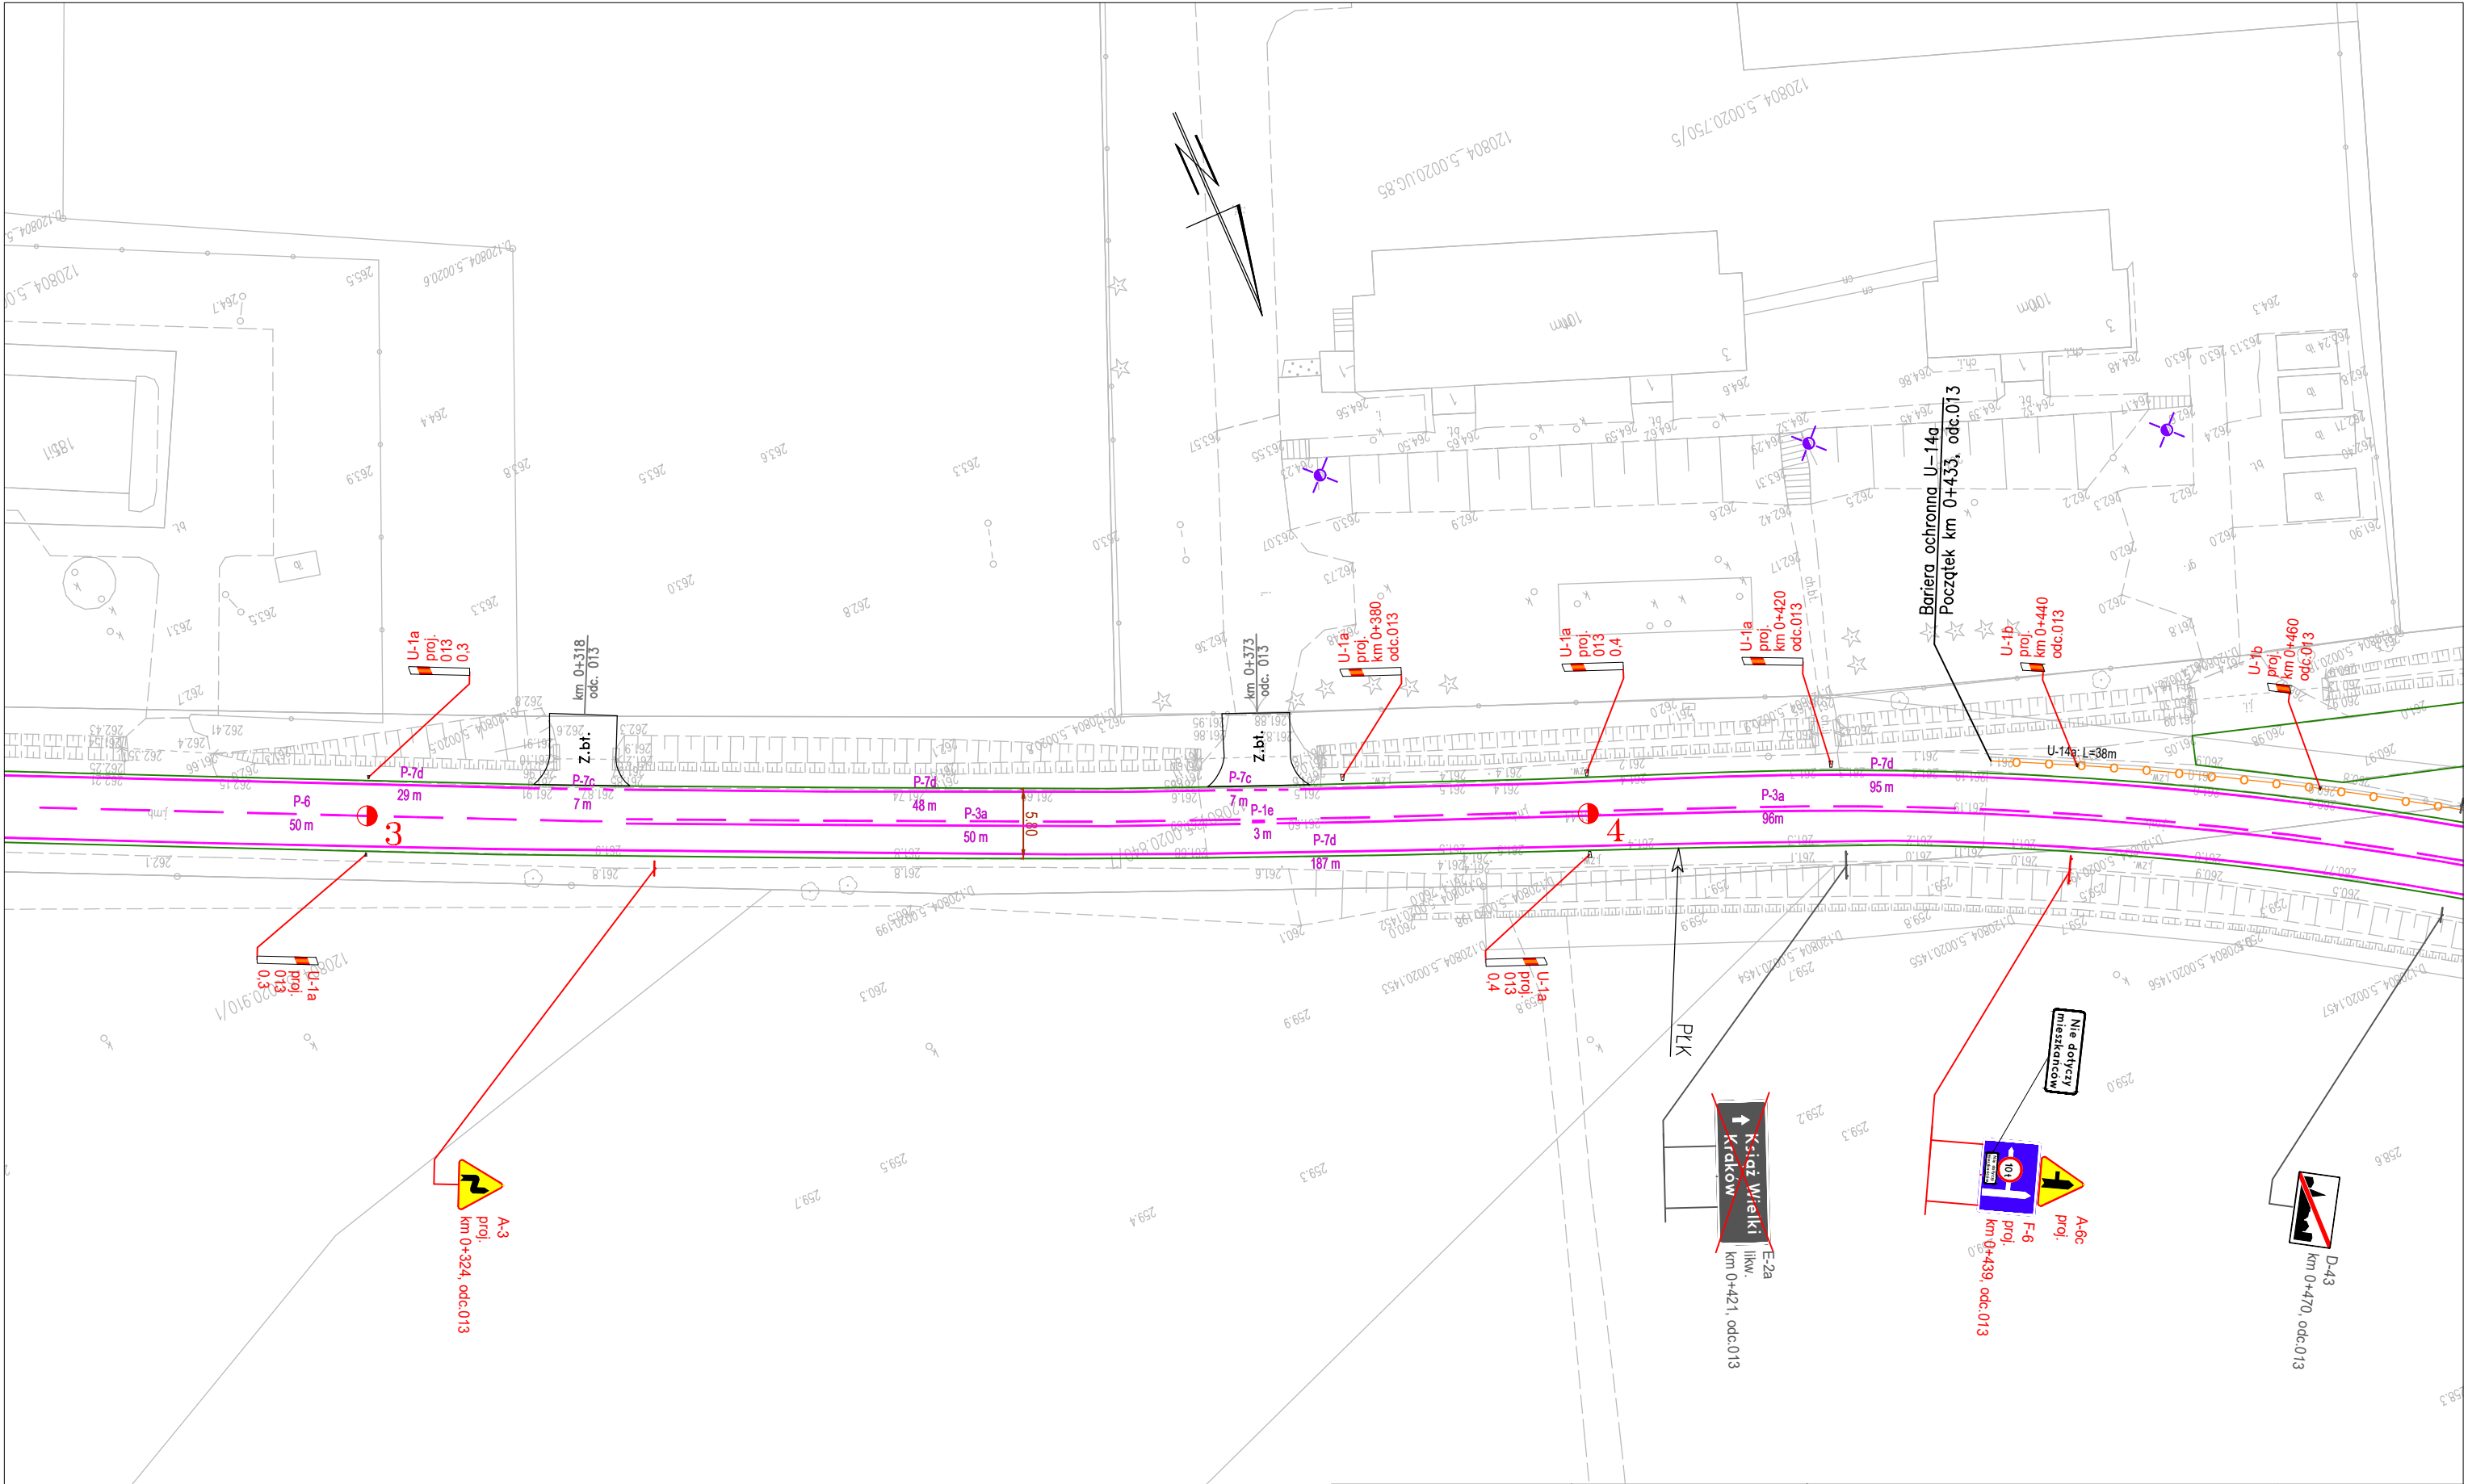







<div>Wykonawca:</div> <div></div> <div>EKKOM Sp. z o.o. ul. Wojciecha Darsza 9 30-826 Kraków tel. (12) 267-23-33 e-mail: biuro@ek-kom.com, www.ek-kom.pl</div> <div>Data: Kraków 2025 r.</div>	<div>Zleciłodawca:</div> <div></div> <div>ZARZĄD DRÓG WOJEWÓDZKICH W KRAKOWIE ul. Głowackiego 56, 30-085 Kraków tel. (12) 44-65-700 sekretariat@zdw.krakow.pl</div> <div>Nr Umowy: 79/2025/ZDW</div>	<div>Nazwa opracowania:</div> <div>PROJEKT STAŁEJ ORGANIZACJI RUCHU DLA DRÓG WOJEWÓDZKICH NA TERENIE WOJEWÓDZTWA MAŁOPOLSKIEGO CZĘŚĆ NR 1 - DROGA WOJEWÓDZKA NR 772</div>		<div>Nazwa arkusza</div> <div>Plan Sytuacyjny</div>
		<div>Autorzy: Imię i Nazwisko</div> <div>mgr inż. Zbigniew Kołodziej</div>		<div>Skala arkusza:</div> <div>1:500</div>
		<div>Podpis</div> <div>mgr inż. Margaret Rosa</div>		<div>Numer arkusza:</div> <div>10</div>
		<div>Podpis</div> <div>mgr inż. Madgalena Drach</div>		



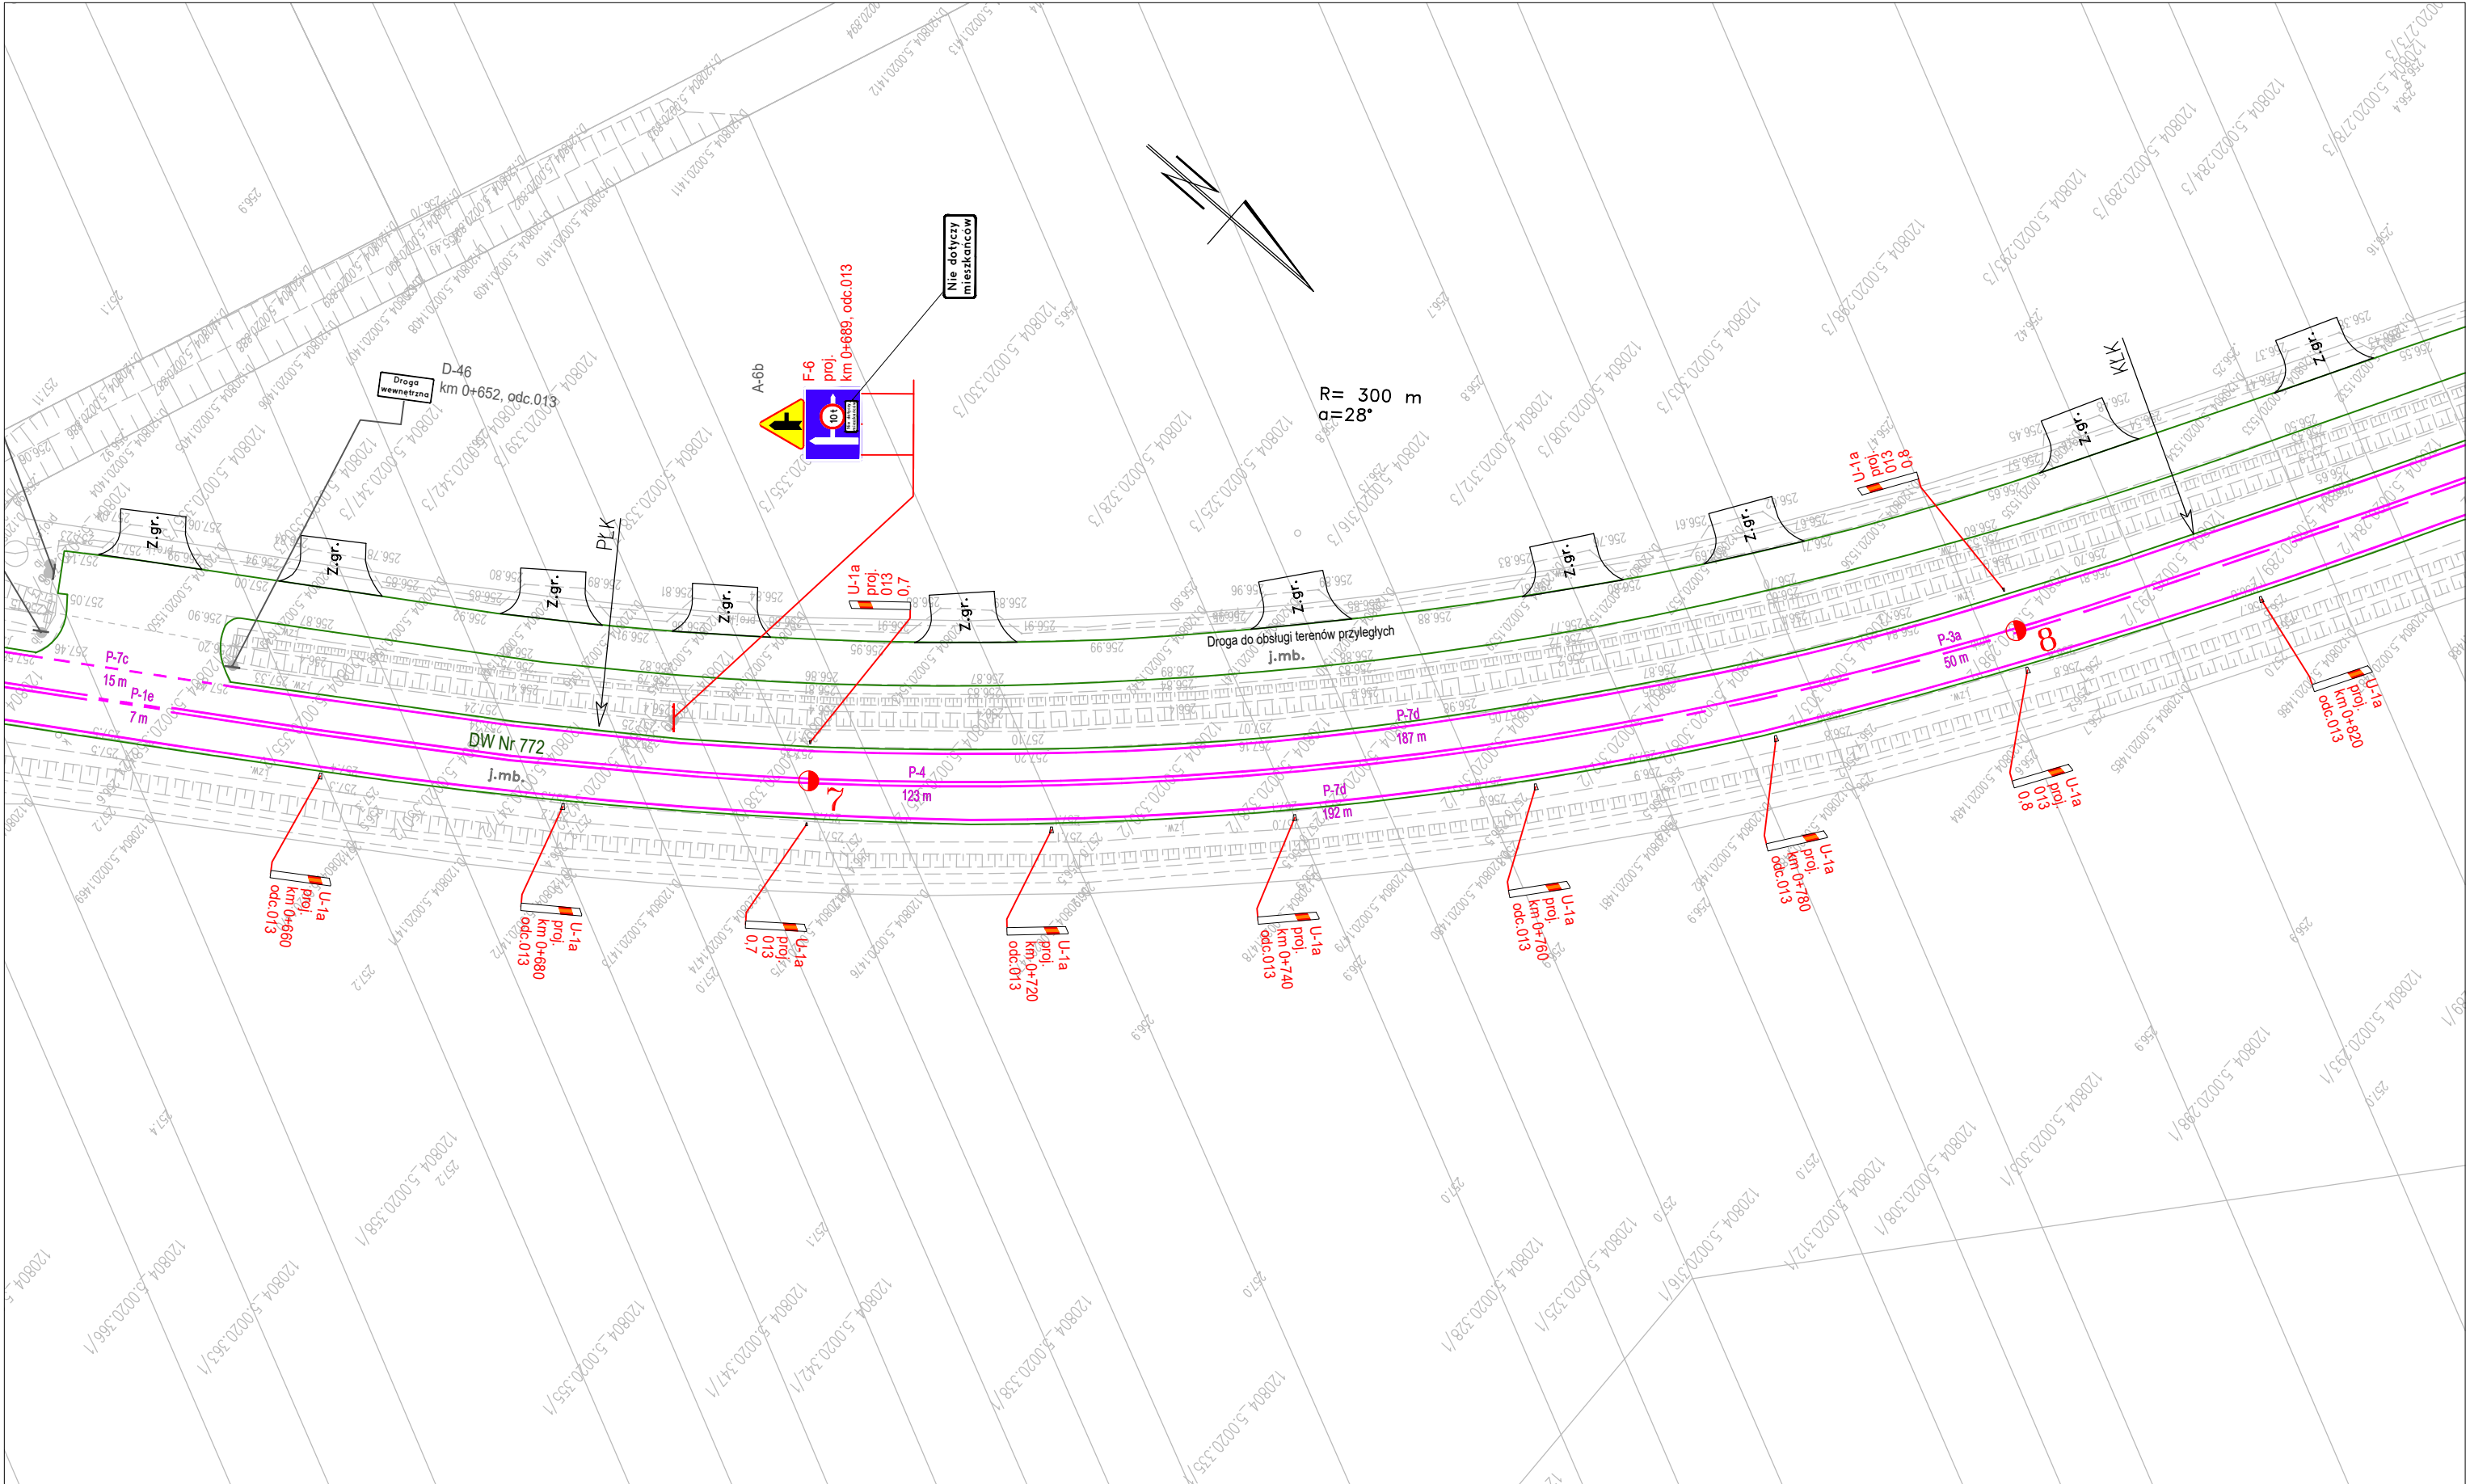



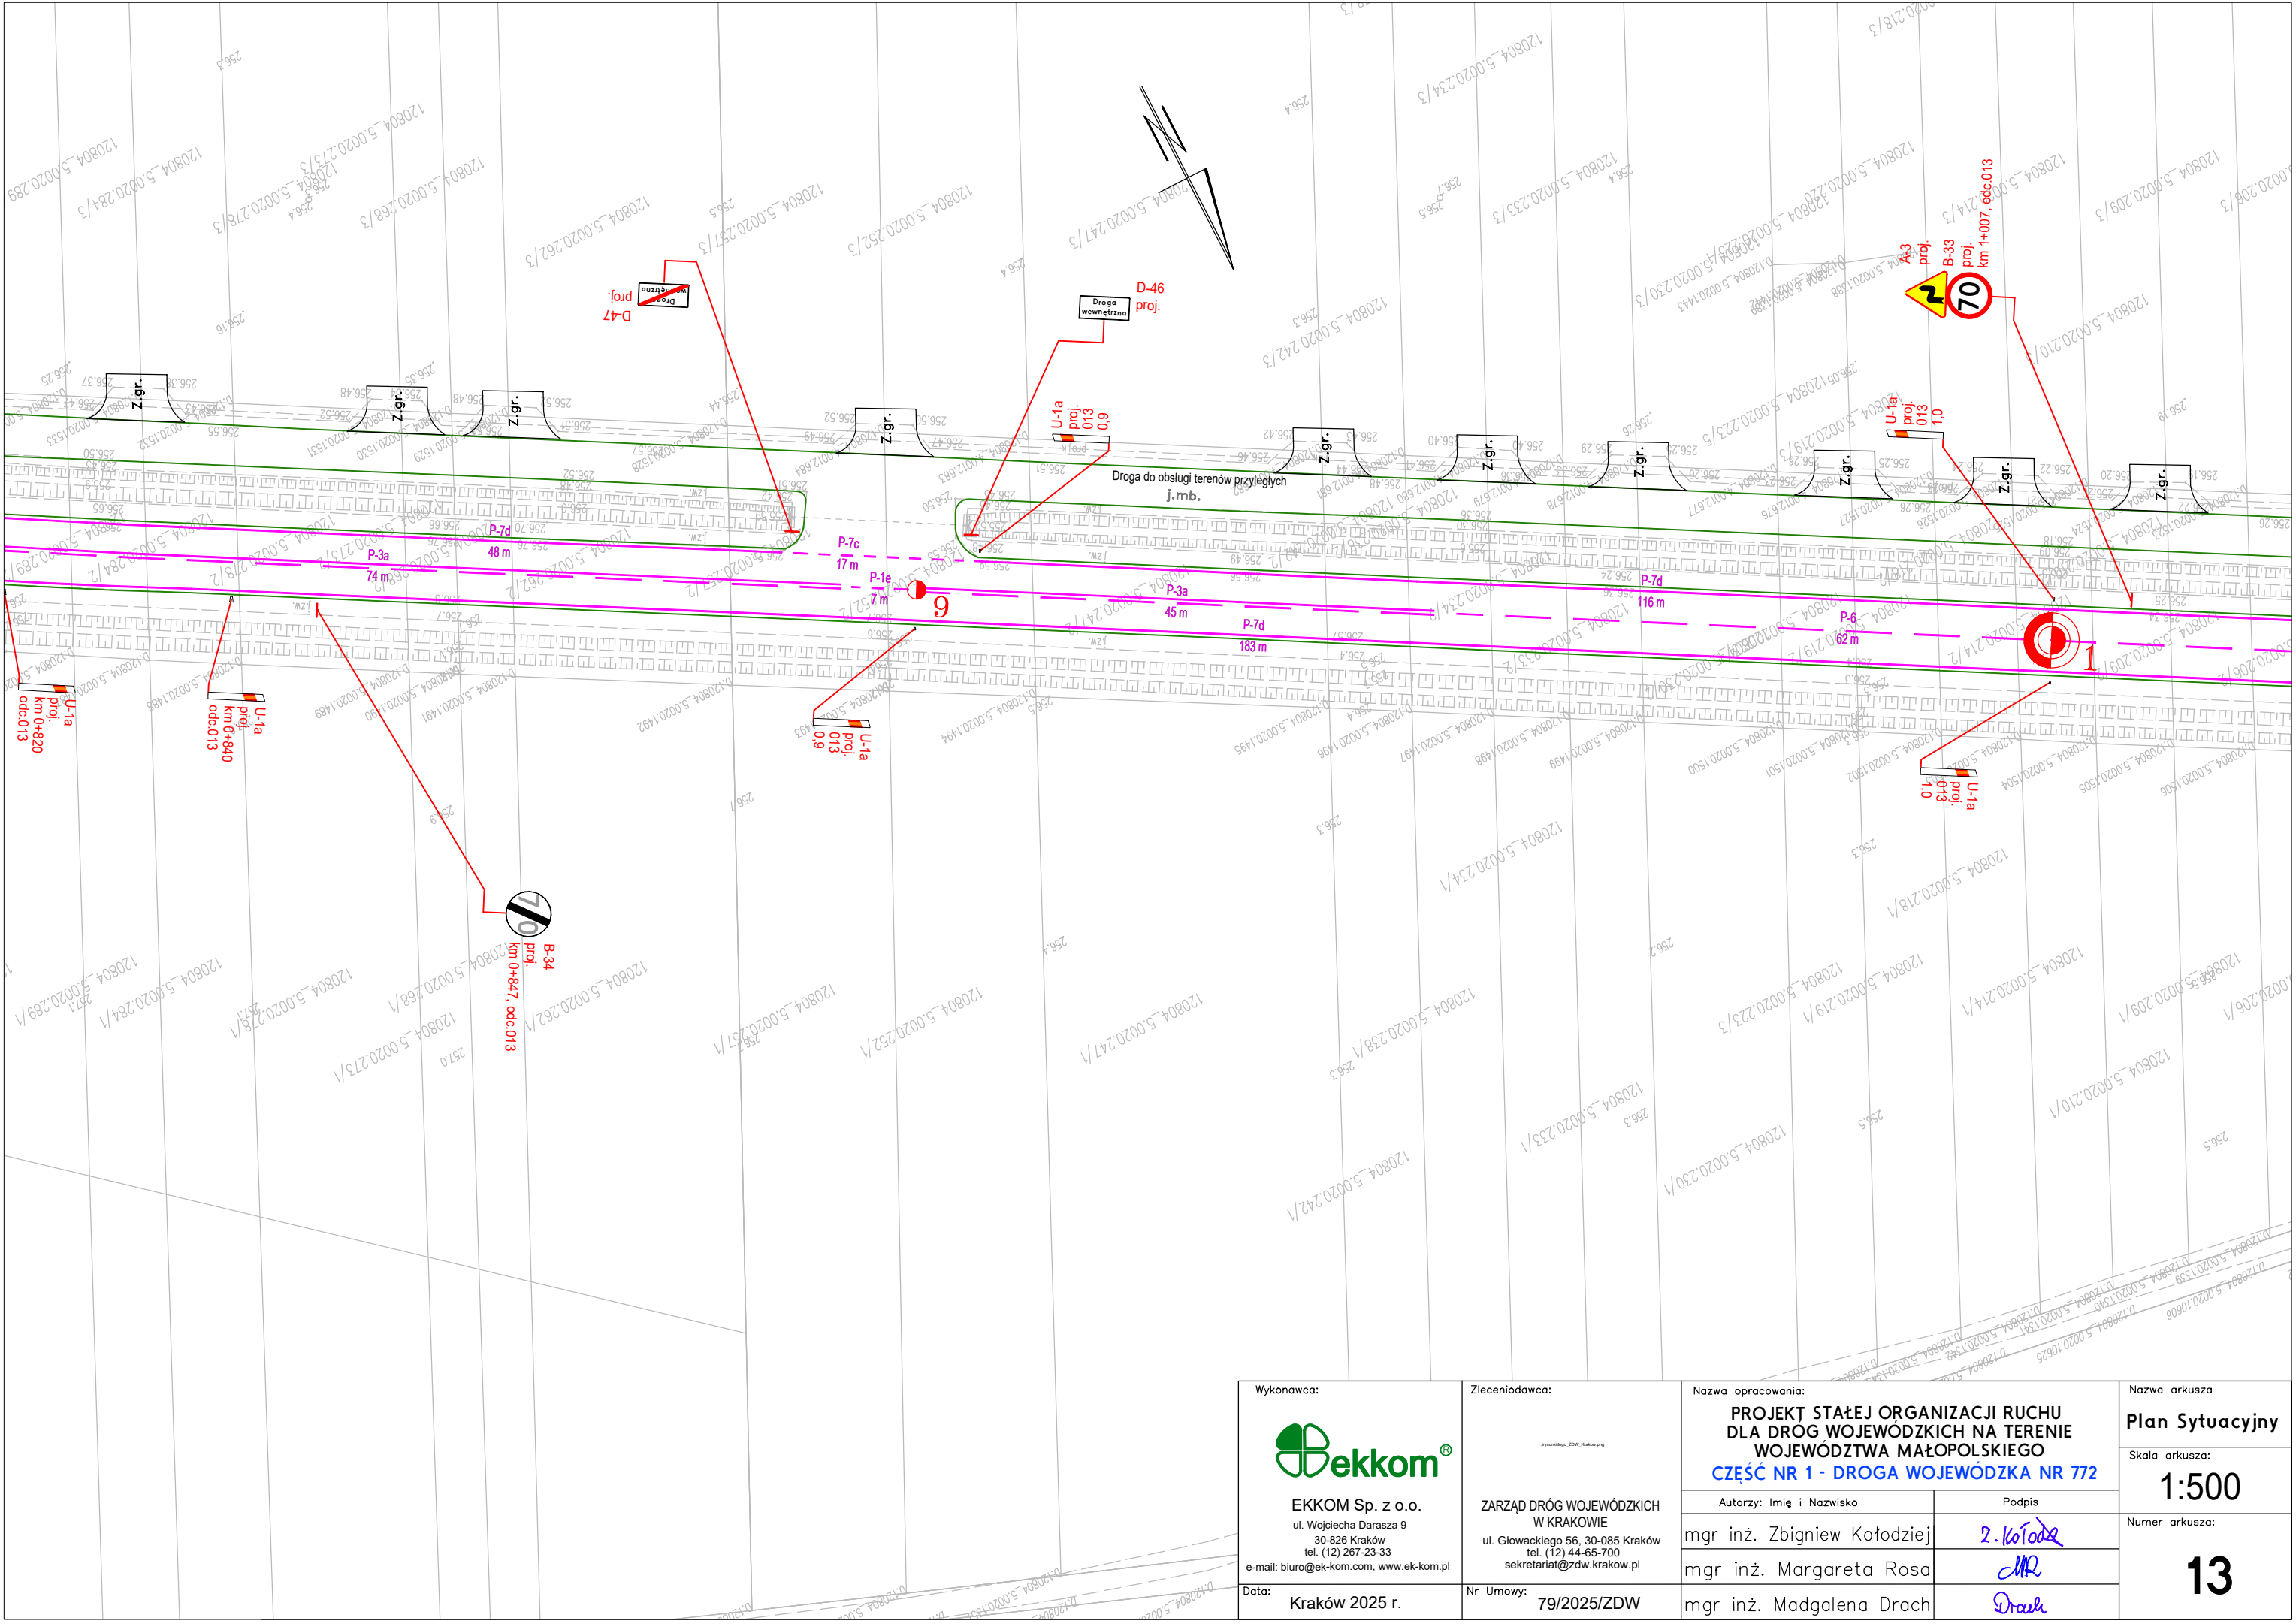



<div>Wykonawca:</div> <div></div> <div>EKKOM Sp. z o.o. ul. Wojciecha Darasza 9 30-826 Kraków tel. (12) 267-23-33 e-mail: biuro@ek-kom.com, www.ek-kom.pl</div> <div>Data: Kraków 2025 r.</div>	<div>Zlecniodawca:</div> <div></div> <div>ZARZĄD DRÓG WOJEWÓDZKICH W KRAKOWIE ul. Głowackiego 56, 30-085 Kraków tel. (12) 44-65-700 sekretariat@zdw.krakow.pl</div> <div>Nr Umowy: 79/2025/ZDW</div>	<div>Nazwa opracowania:</div> <div>PROJEKT STAŁEJ ORGANIZACJI RUCHU DLA DRÓG WOJEWÓDZKICH NA TERENIE WOJEWÓDZTWA MAŁOPOLSKIEGO CZĘŚĆ NR 1 - DROGA WOJEWÓDZKA NR 772</div>		<div>Nazwa arkusza</div> <div>Plan Sytuacyjny</div>
		<div>Autorzy: Imię i Nazwisko</div> <div>mgr inż. Zbigniew Kołodziej</div>		<div>Skala arkusza:</div> <div>1:500</div>
		<div>Podpis</div> <div>MR</div>		<div>Numer arkusza:</div> <div>12</div>
		<div>mgr inż. Margaret Rosa</div> <div>mgr inż. Magdalena Drach</div>		





 



<div>Wykonawca:</div> <div></div> <div>EKKOM Sp. z o.o. ul. Wojciecha Darasza 9 30-826 Kraków tel. (12) 267-23-33 e-mail: biuro@ek-kom.com, www.ek-kom.pl</div> <div>Data: Kraków 2025 r.</div>	<div>Zleceniodawca:</div> <div></div> <div>ZARZĄD DRÓG WOJEWÓDZKICH W KRAKOWIE ul. Głowackiego 56, 30-085 Kraków tel. (12) 44-65-700 sekretariat@zdw.krakow.pl</div> <div>Nr Umowy: 79/2025/ZDW</div>	<div>Nazwa opracowania:</div> <div>PROJEKT STAŁEJ ORGANIZACJI RUCHU DLA DRÓG WOJEWÓDZKICH NA TERENIE WOJEWÓDZTWA MAŁOPOLSKIEGO CZĘŚĆ NR 1 - DROGA WOJEWÓDZKA NR 772</div>		<div>Nazwa arkusza</div> <div>Plan Sytuacyjny</div>
		<div>Autorzy: Imię i Nazwisko</div> <div>mgr inż. Zbigniew Kołodziej</div>		<div>Skala arkusza:</div> <div>1:500</div>
		<div>Podpis</div> <div>mgr inż. Margaret Rosa</div>		<div>Numer arkusza:</div> <div>13</div>
		<div>Podpis</div> <div>mgr inż. Madgalena Drach</div>		

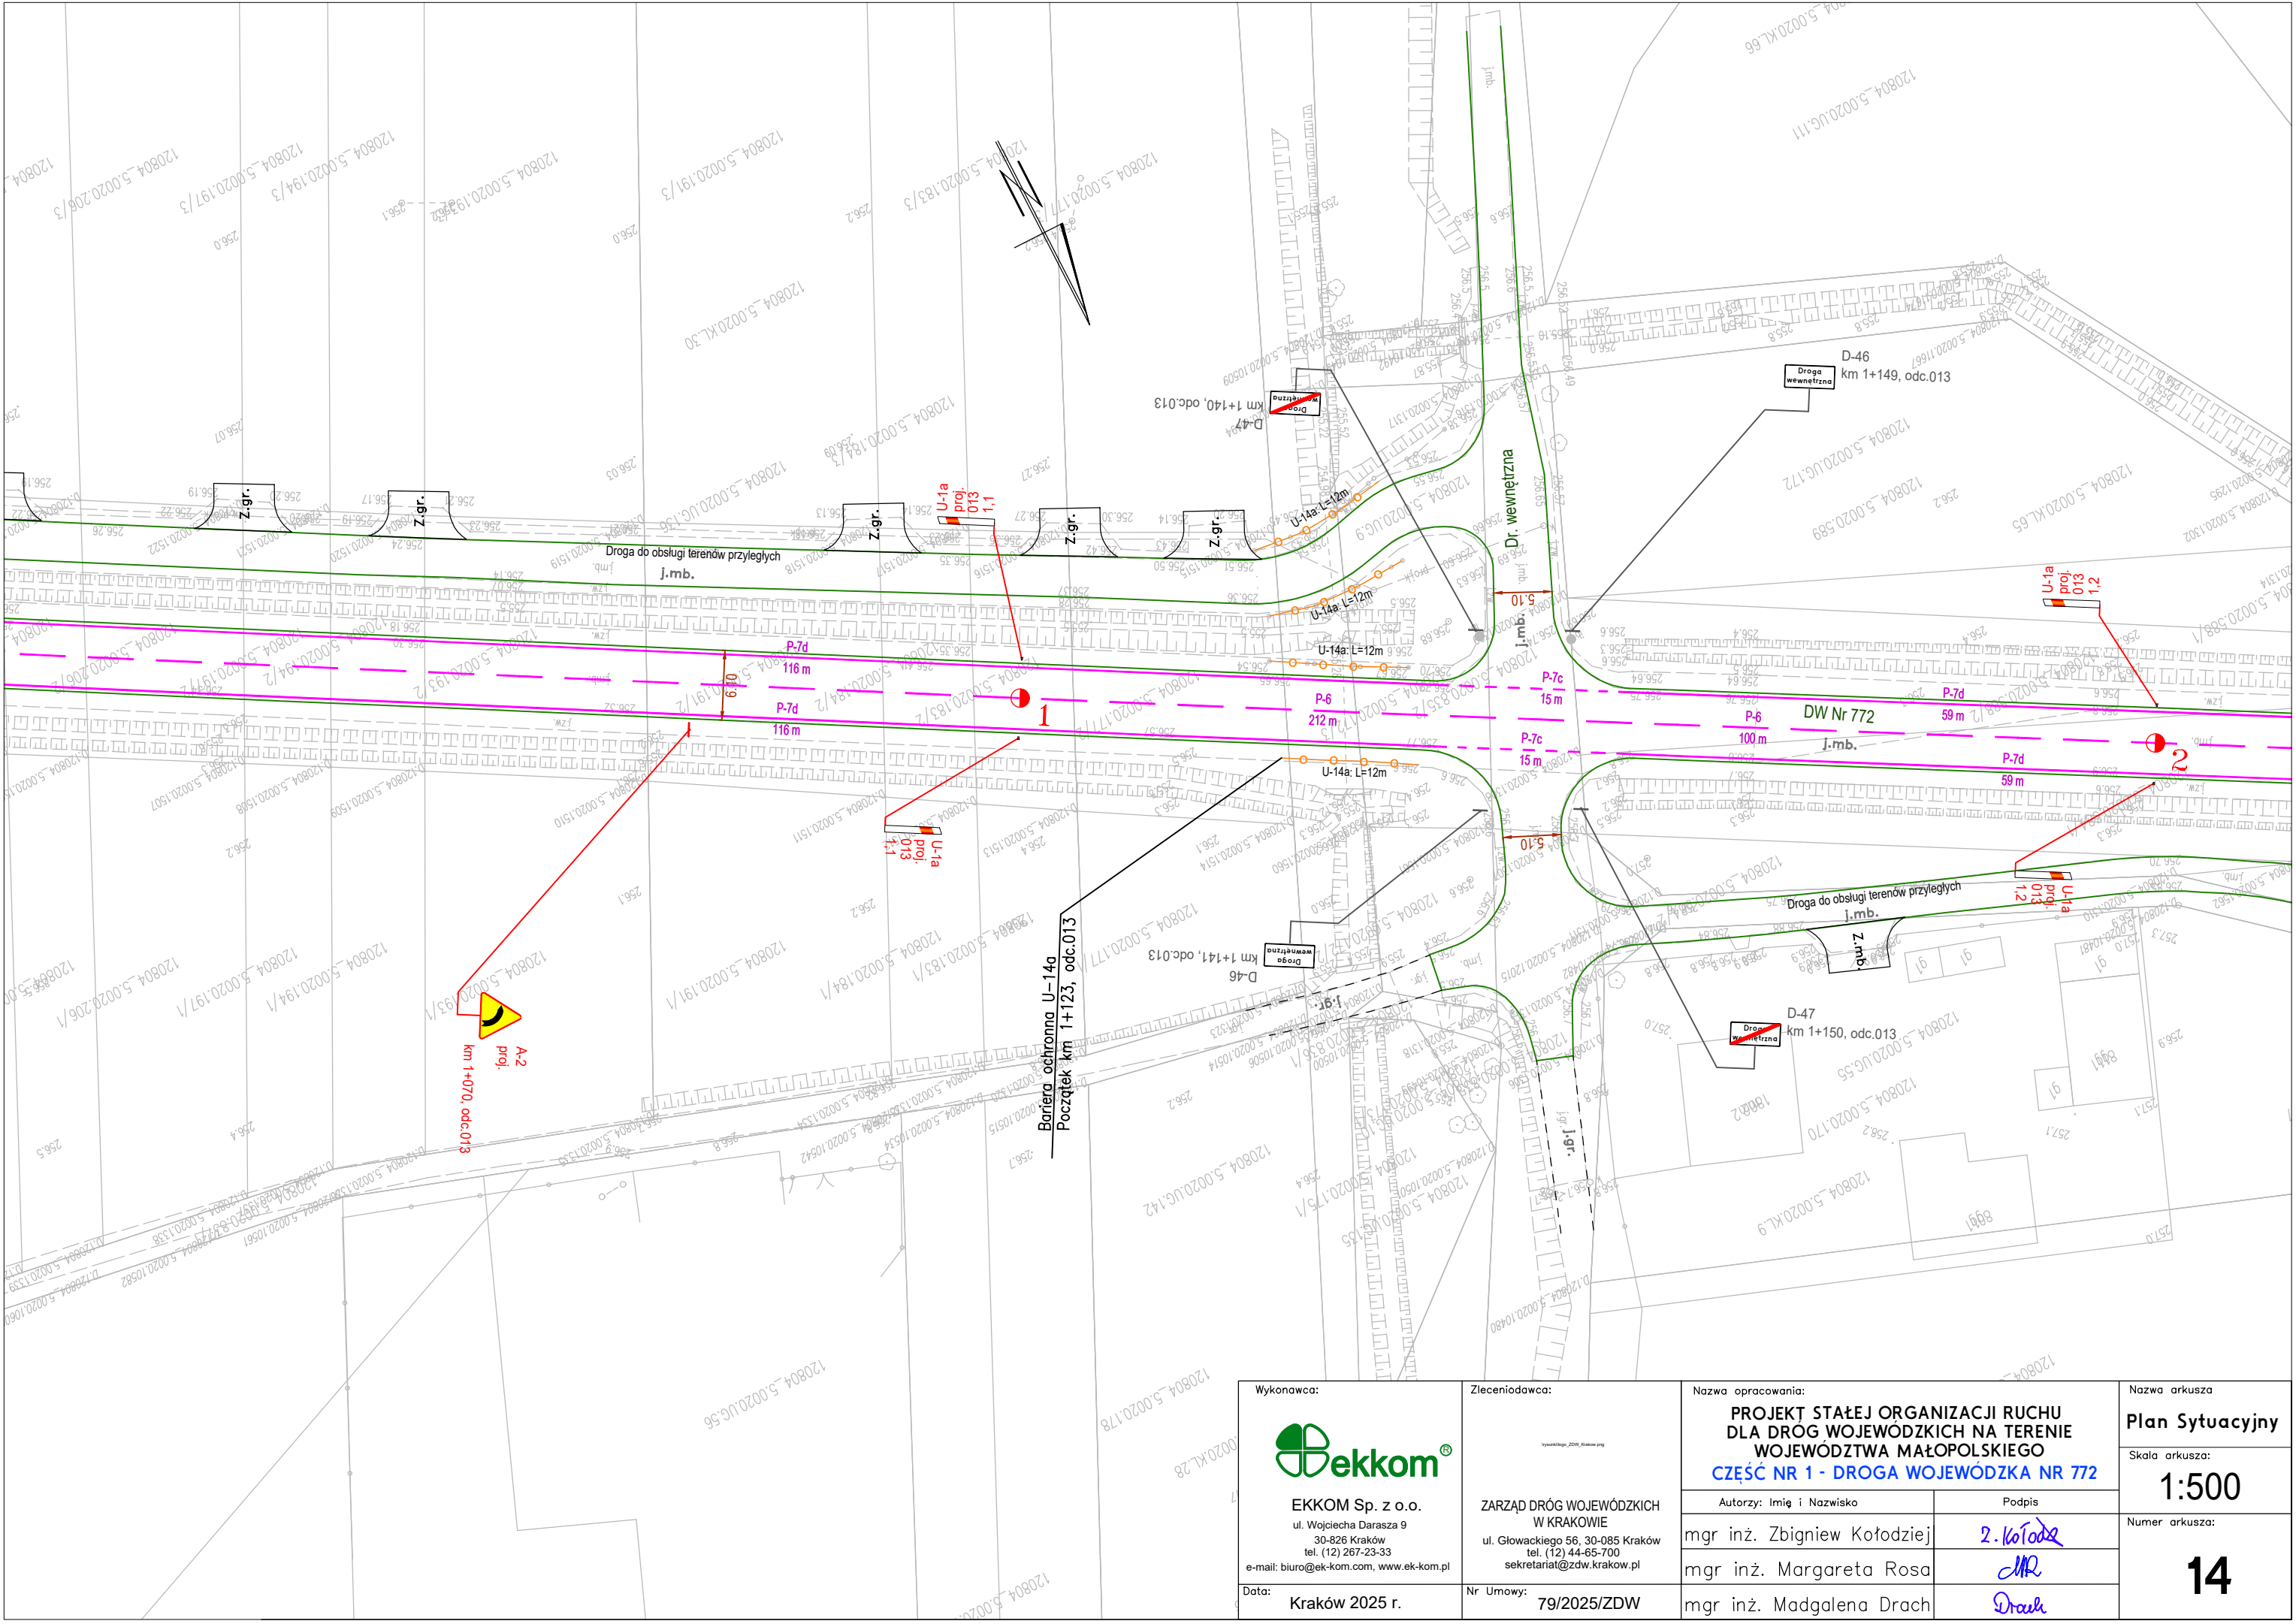

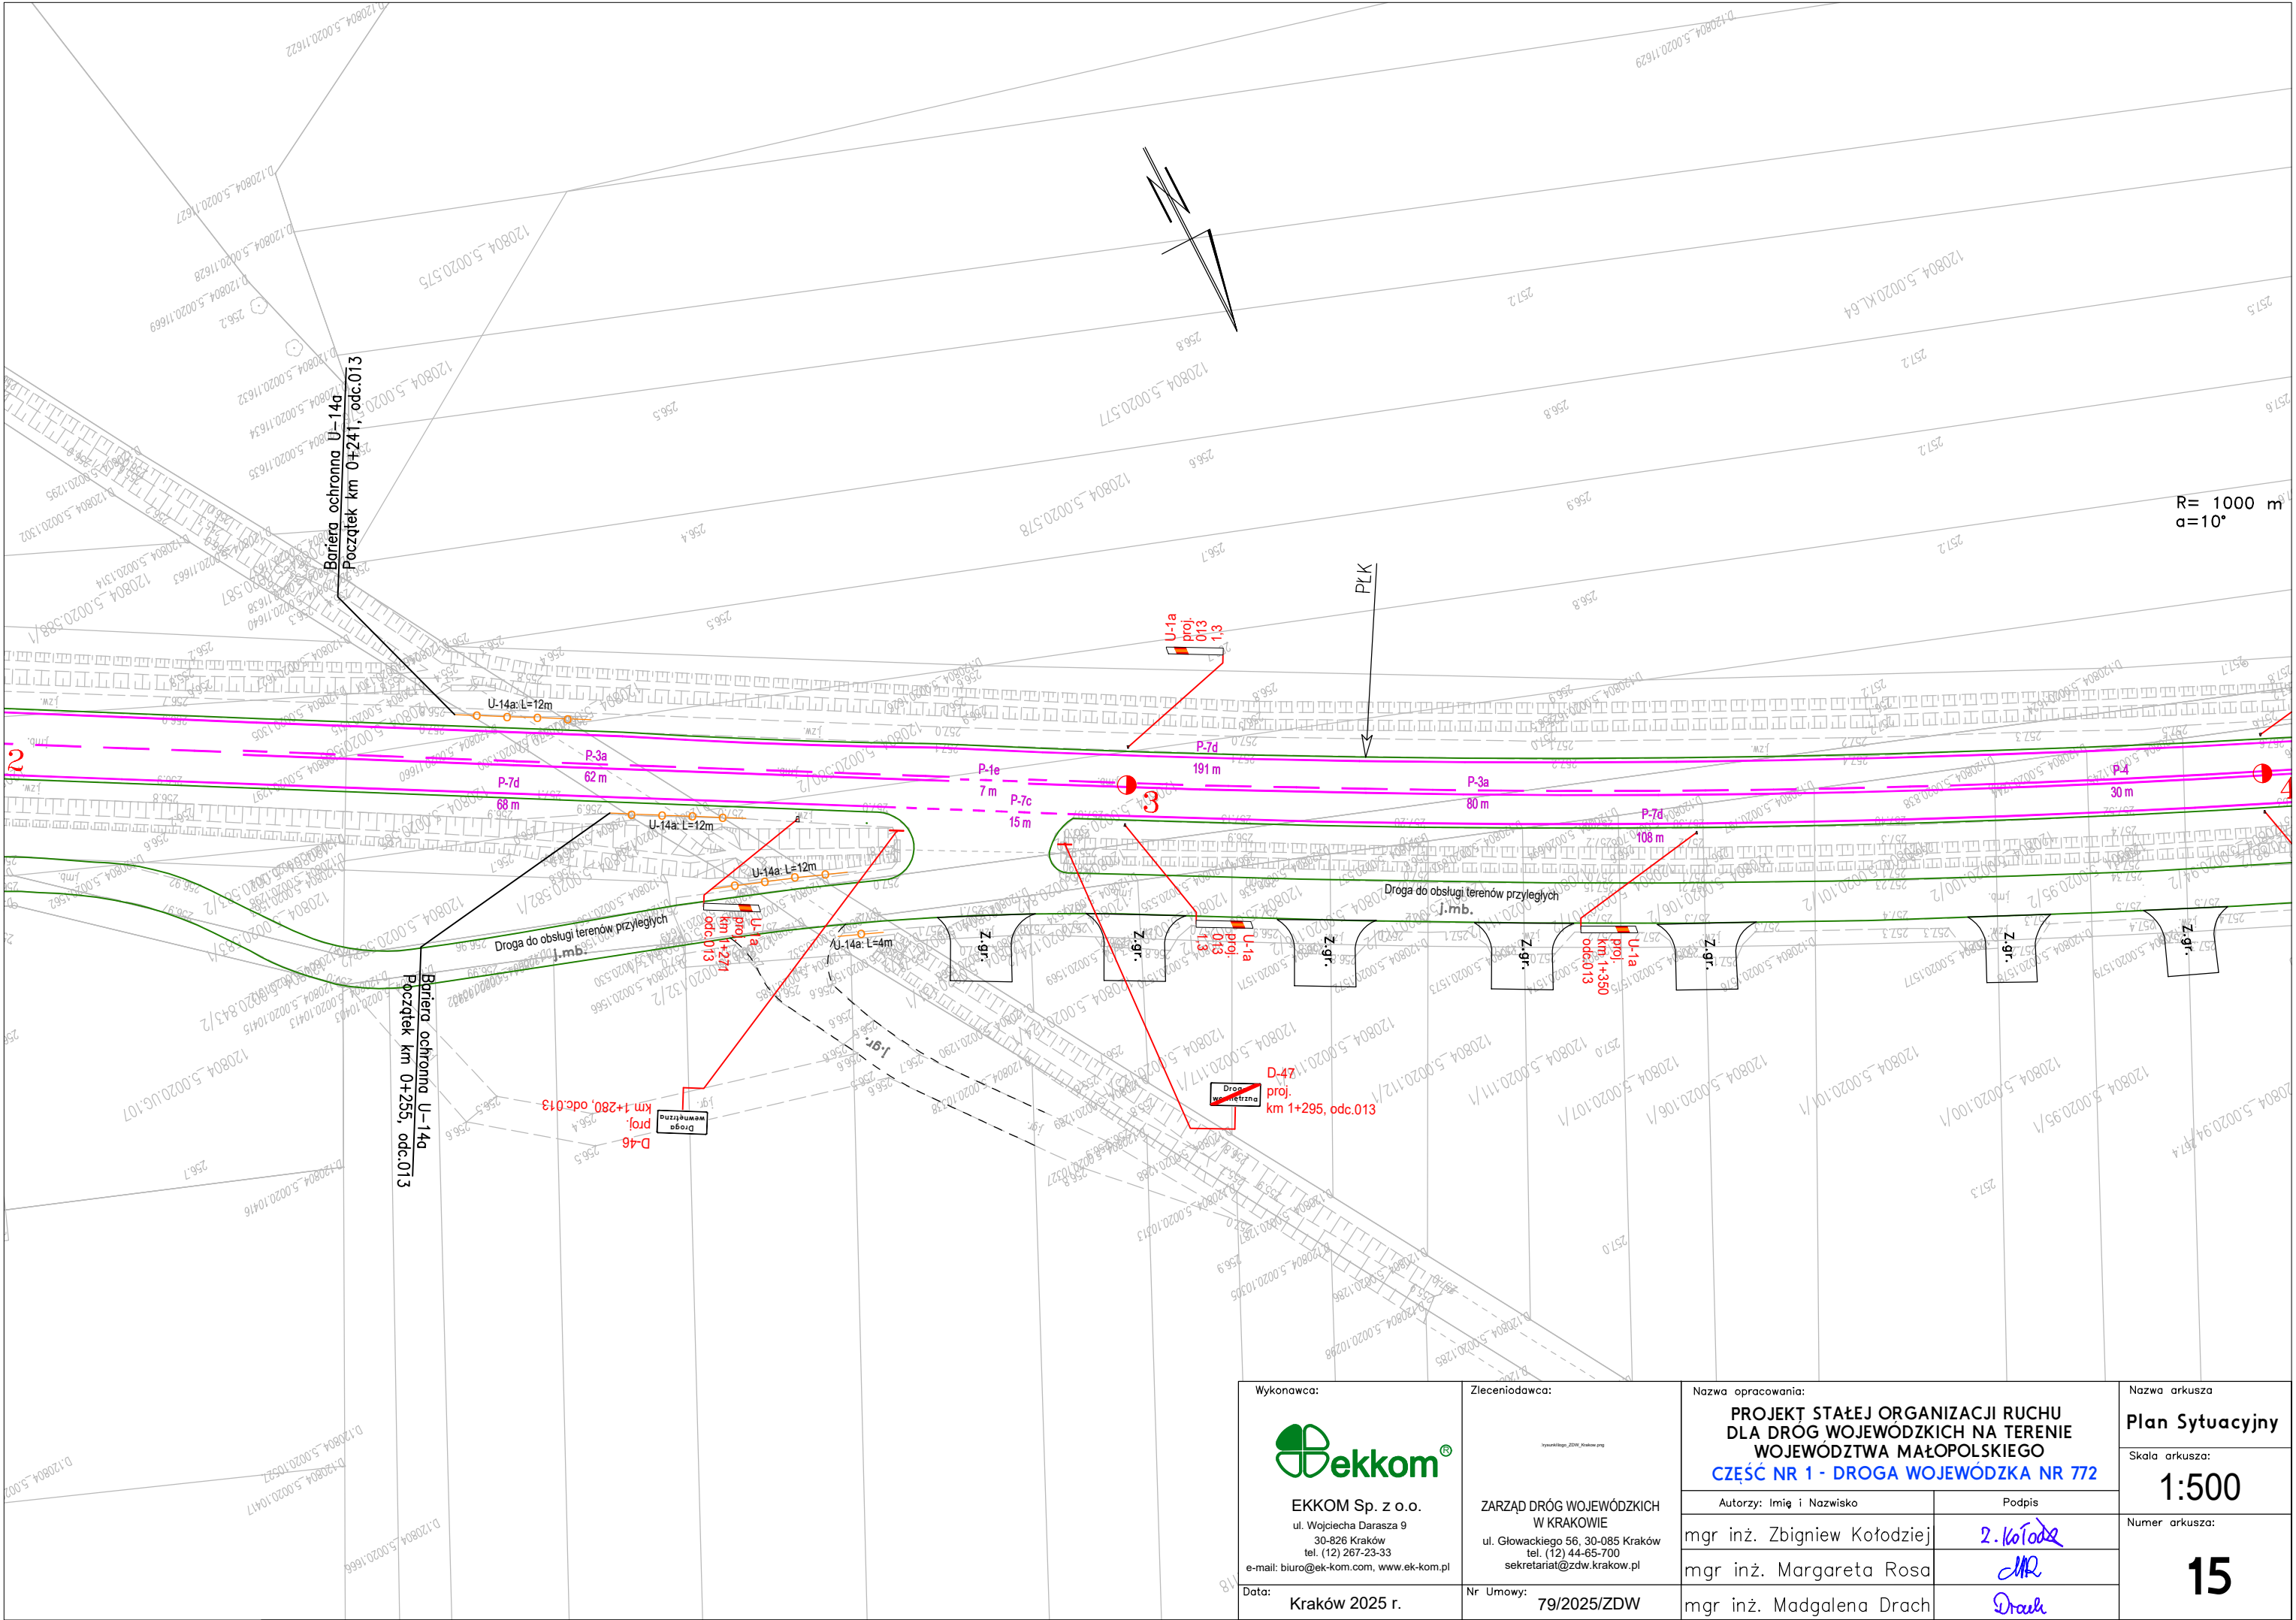



<div>Wykonawca:</div> <div></div> <div>EKKOM Sp. z o.o. ul. Wojciecha Darasza 9 30-826 Kraków tel. (12) 267-23-33 e-mail: biuro@ek-kom.com, www.ek-kom.pl</div> <div>Data: Kraków 2025 r.</div>	<div>Zleceniodawca:</div> <div><small>xywank@zdw_zdw_krakow.png</small></div> <div>ZARZĄD DRÓG WOJEWÓDZKICH W KRAKOWIE ul. Głowackiego 56, 30-085 Kraków tel. (12) 44-65-700 sekretariat@zdw.krakow.pl</div> <div>Nr Umowy: 79/2025/ZDW</div>	<div>Nazwa opracowania:</div> <div>PROJEKT STAŁEJ ORGANIZACJI RUCHU DLA DRÓG WOJEWÓDZKICH NA TERENIE WOJEWÓDZTWA MAŁOPOLSKIEGO CZĘŚĆ NR 1 - DROGA WOJEWODZKA NR 772</div>		<div>Nazwa arkusza</div> <div>Plan Sytuacyjny</div>
		<div>Autorzy: Imię i Nazwisko</div> <div>mgr inż. Zbigniew Kołodziej</div>		<div>Skala arkusza:</div> <div>1:500</div>
		<div>mgr inż. Margaret Rosa</div>		<div>Numer arkusza:</div> <div>14</div>
		<div>mgr inż. Magdalena Drach</div>		





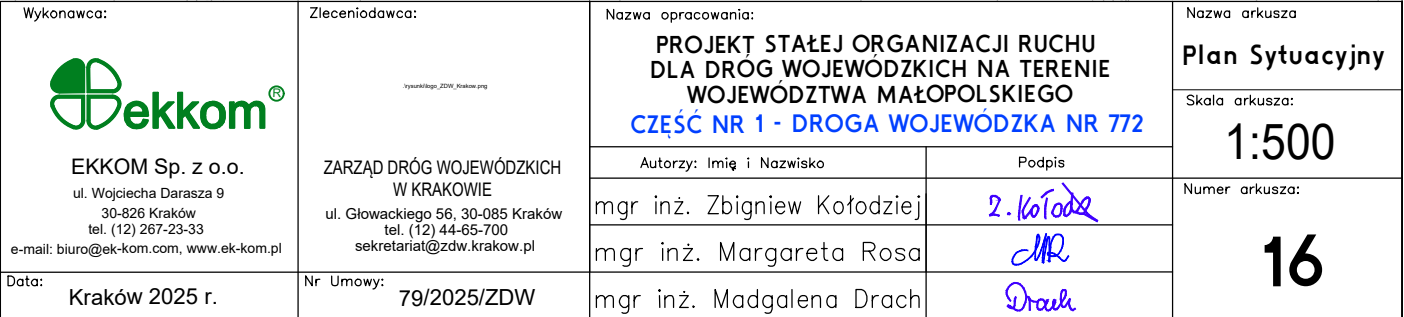


<div>Wykonawca:</div> <div></div> <div>EKKOM Sp. z o.o. ul. Wojciecha Darasza 9 30-826 Kraków tel. (12) 267-23-33 e-mail: biuro@ek-kom.com, www.ek-kom.pl</div> <div>Data: Kraków 2025 r.</div>	<div>Zleconiodawca:</div> <div></div> <div>ZARZĄD DRÓG WOJEWÓDZKICH W KRAKOWIE ul. Głowackiego 56, 30-085 Kraków tel. (12) 44-65-700 sekretariat@zdw.krakow.pl</div> <div>Nr Umowy: 79/2025/ZDW</div>	<div>Nazwa opracowania:</div> <div>PROJEKT STAŁEJ ORGANIZACJI RUCHU DLA DRÓG WOJEWÓDZKICH NA TERENIE WOJEWÓDZTWA MAŁOPOLSKIEGO CZĘŚĆ NR 1 - DROGA WOJEWÓDZKA NR 772</div>		<div>Nazwa arkusza</div> <div>Plan Sytuacyjny</div>
		<div>Autorzy: Imię i Nazwisko</div> <div>mgr inż. Zbigniew Kołodziej</div>		<div>Skala arkusza:</div> <div>1:500</div>
		<div>Podpis</div> <div></div>		<div>Numer arkusza:</div> <div>15</div>
		<div>mgr inż. Margaret Rosa</div> <div></div>		
		<div>mgr inż. Magdalena Drach</div> <div></div>		

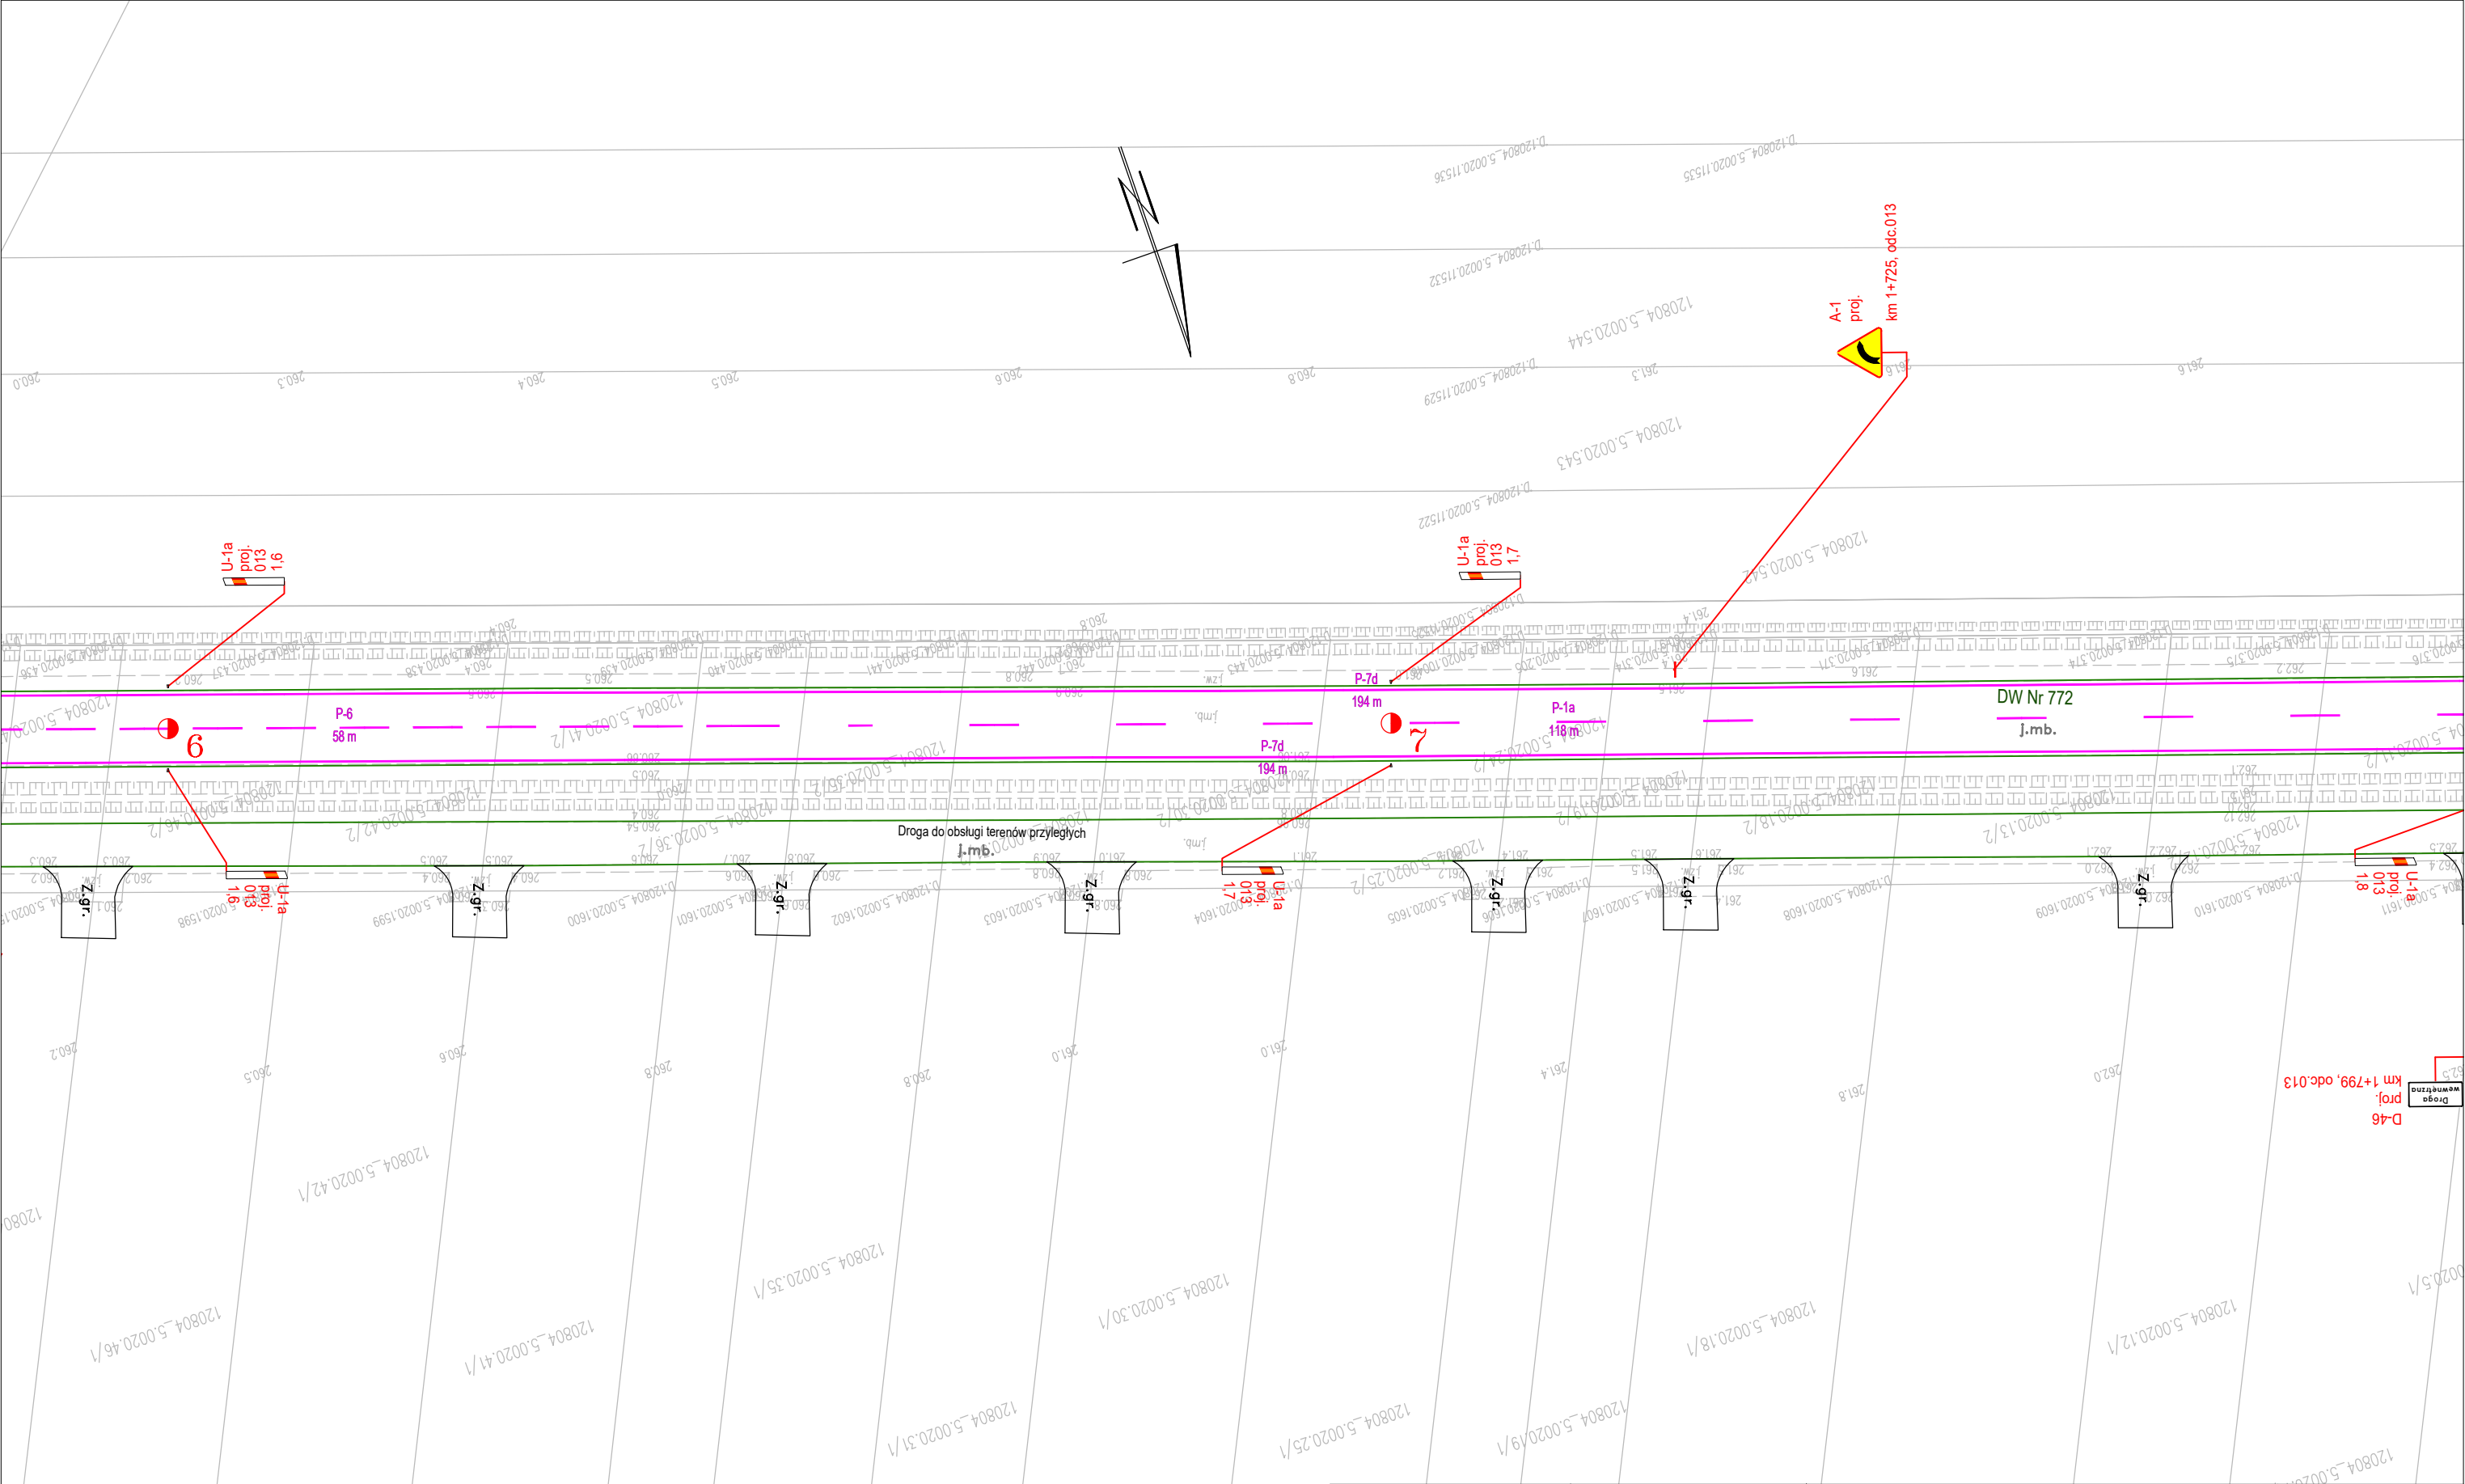







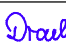

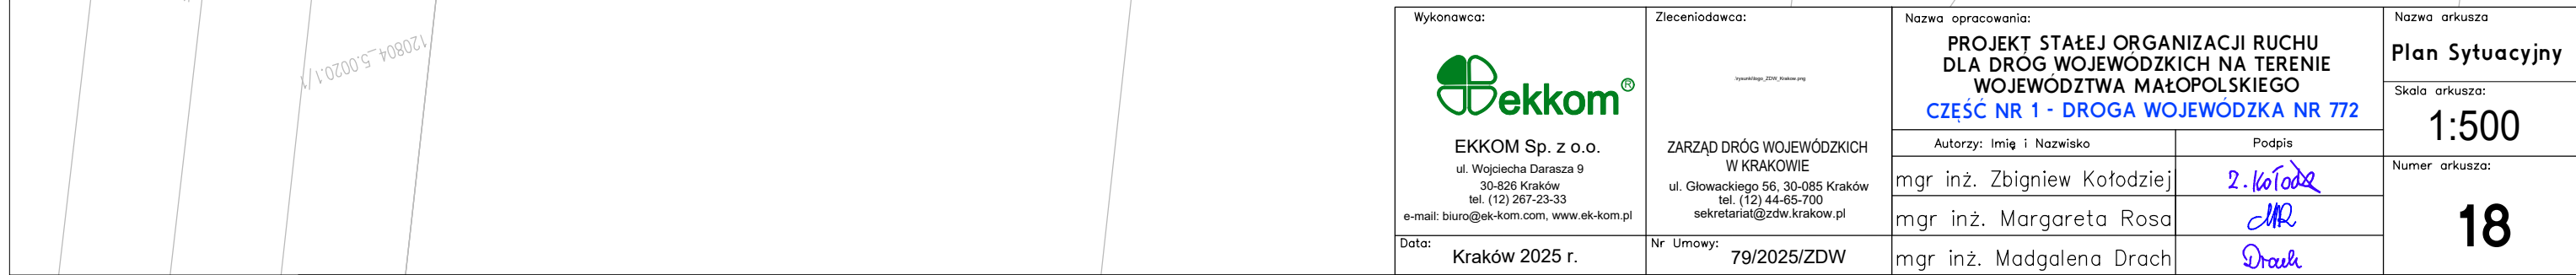


<div>Wykonawca:</div> <div></div> <div>EKKOM Sp. z o.o. ul. Wojciecha Darasza 9 30-826 Kraków tel. (12) 267-23-33 e-mail: biuro@ek-kom.com, www.ek-kom.pl</div> <div>Data: Kraków 2025 r.</div>	<div>Zleceniodawca:</div> <div></div> <div>ZARZĄD DRÓG WOJEWÓDZKICH W KRAKOWIE ul. Głowackiego 56, 30-085 Kraków tel. (12) 44-65-700 sekretariat@zdw.krakow.pl</div> <div>Nr Umowy: 79/2025/ZDW</div>	<div>Nazwa opracowania:</div> <div>PROJEKT STAŁEJ ORGANIZACJI RUCHU DLA DRÓG WOJEWÓDZKICH NA TERENIE WOJEWÓDZTWA MAŁOPOLSKIEGO CZĘŚĆ NR 1 - DROGA WOJEWÓDZKA NR 772</div>		<div>Nazwa arkusza</div> <div>Plan Sytuacyjny</div>	
		<div>Autorzy: Imię i Nazwisko</div> <div>mgr inż. Zbigniew Kołodziej</div>		<div>Skala arkusza:</div> <div>1:500</div>	<div>Numer arkusza:</div> <div>17</div>
		<div>mgr inż. Margareta Rosa</div>		<div>Podpis</div> <div></div>	
		<div>mgr inż. Madgalena Drach</div>		<div></div> <div></div>	

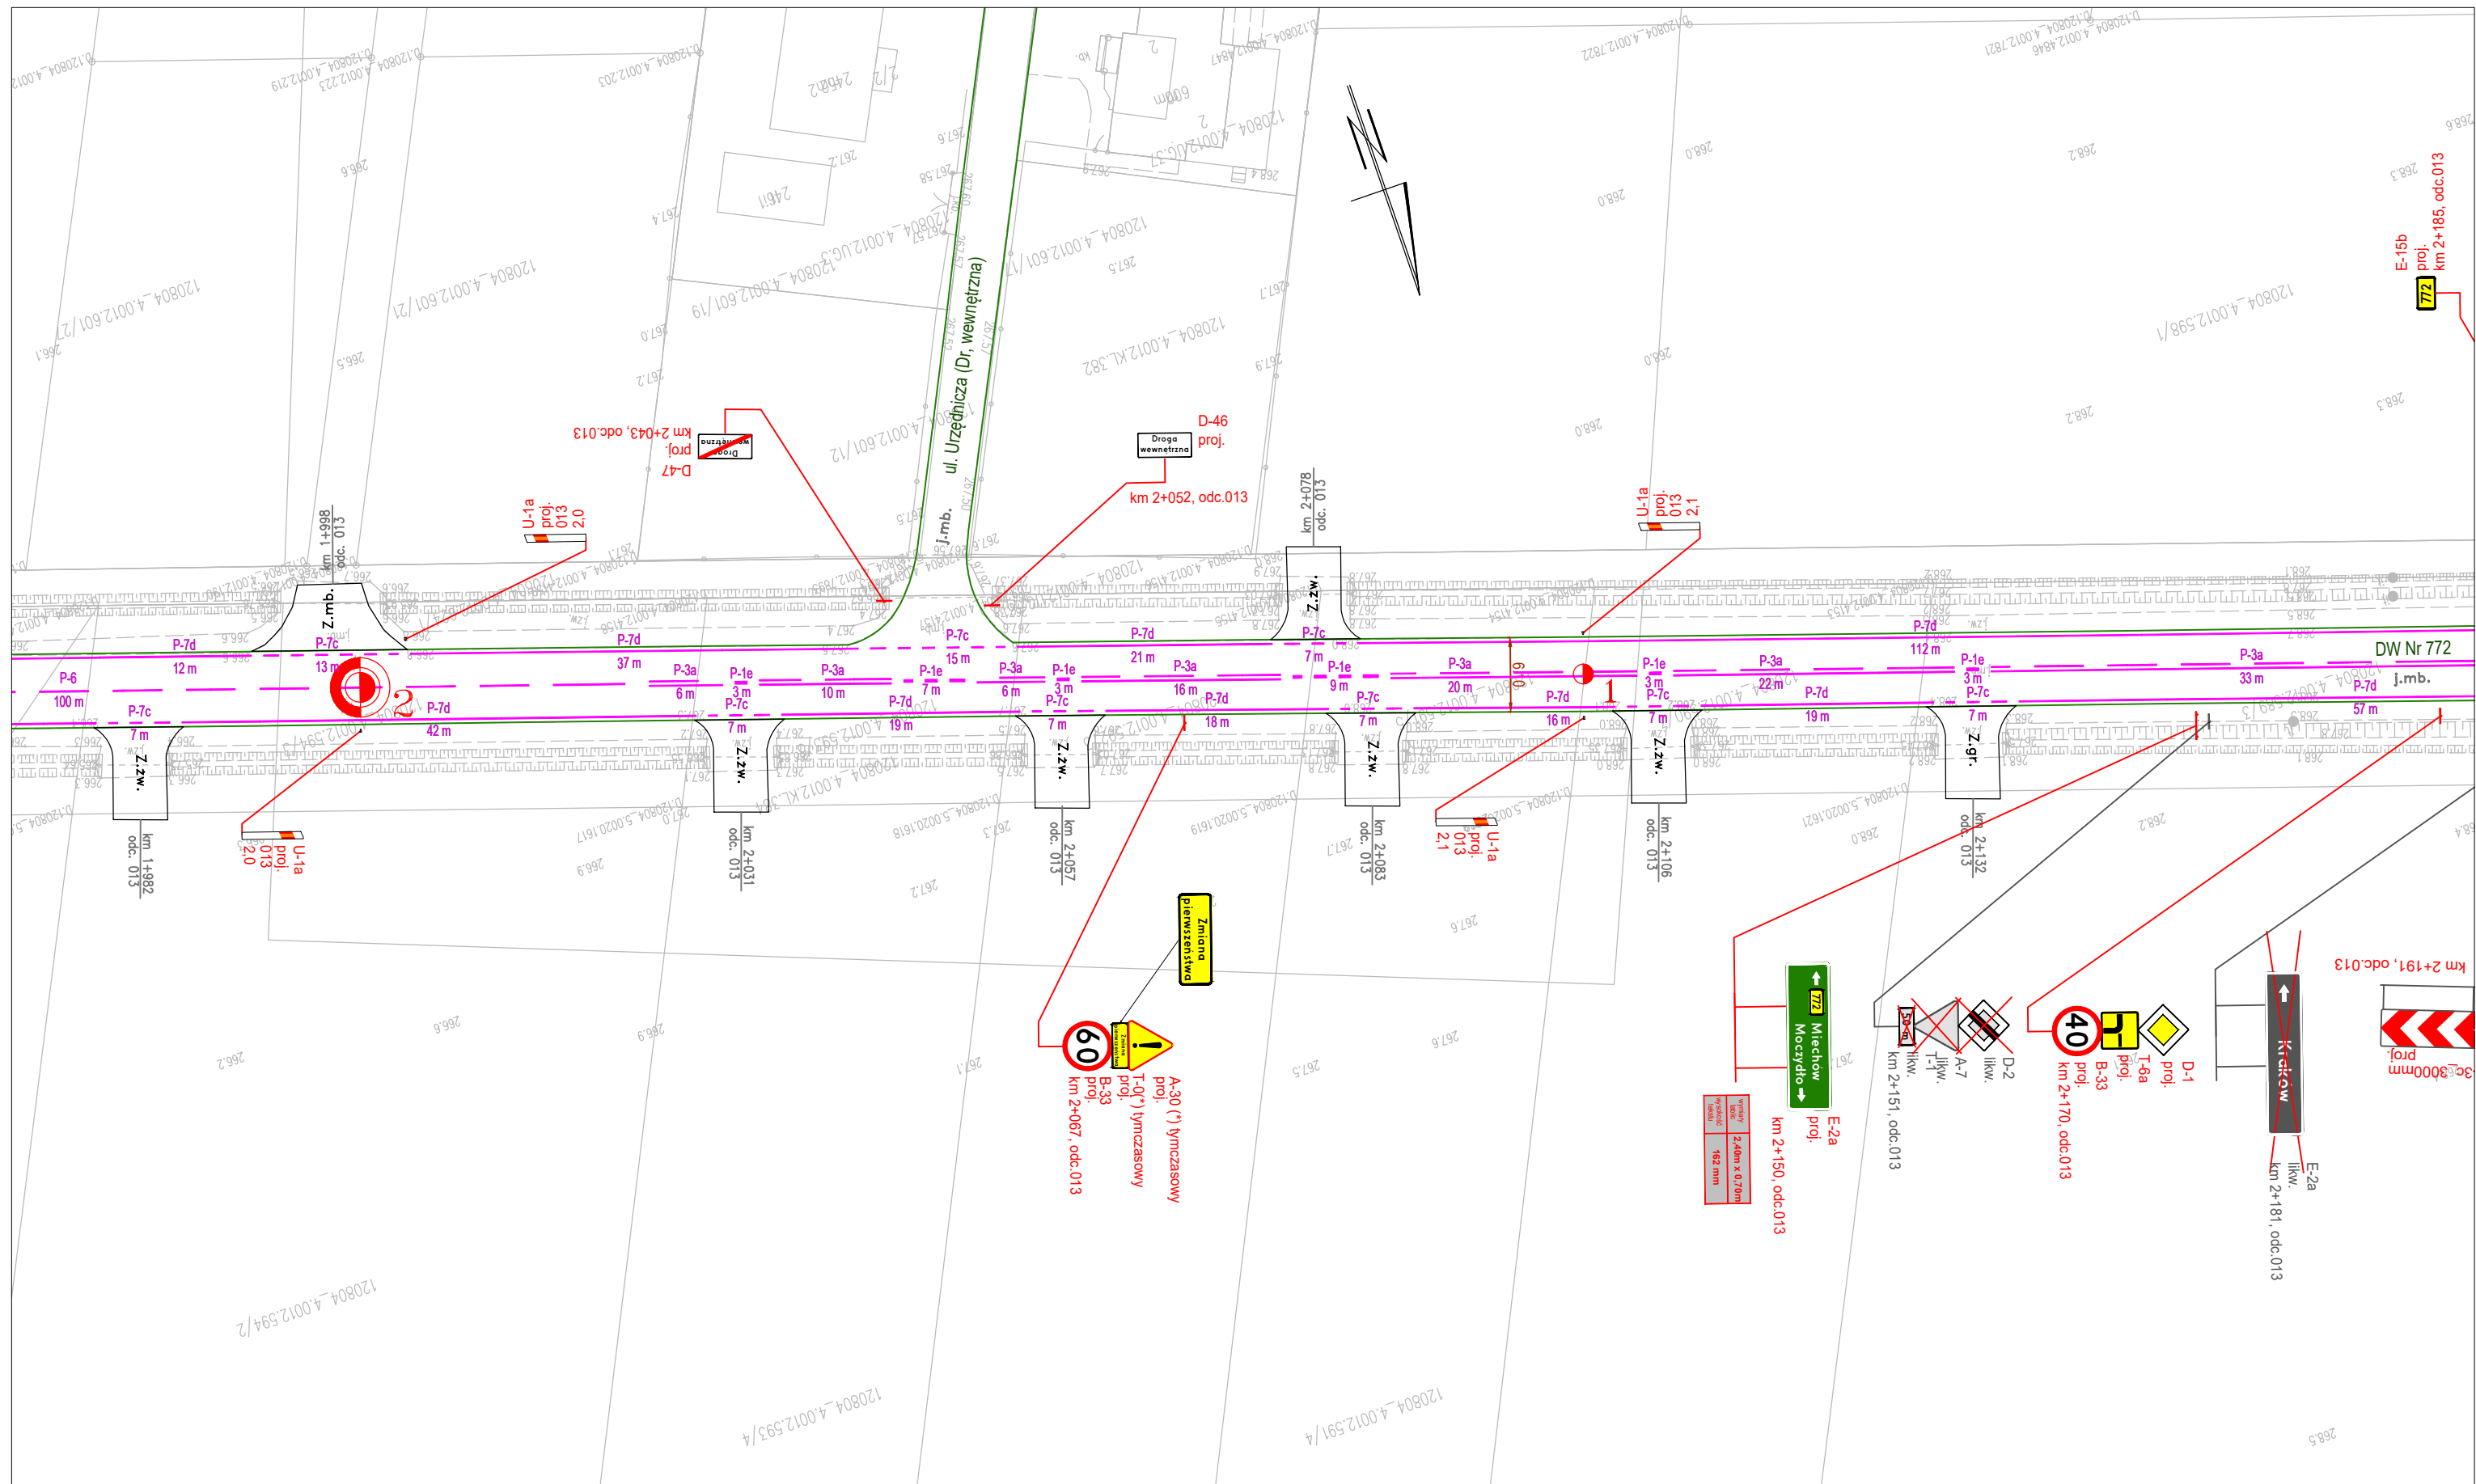








<div>Wykonawca:</div> <div></div> <div>EKKOM Sp. z o.o.</div> <div>ul. Wojciecha Darsza 9</div> <div>30-826 Kraków</div> <div>tel. (12) 267-23-33</div> <div>e-mail: biuro@ek-kom.com, www.ek-kom.pl</div>	<div>Zleconiodawca:</div> <div></div> <div>ZARZĄD DRÓG WOJEWÓDZKICH W KRAKOWIE</div> <div>ul. Głowackiego 56, 30-085 Kraków</div> <div>tel. (12) 44-65-700</div> <div>sekretariat@zdw.krakow.pl</div>	<div>Nazwa opracowania:</div> <div>PROJEKT STAŁEJ ORGANIZACJI RUCHU DLA DRÓG WOJEWÓDZKICH NA TERENIE WOJEWÓDZTWA MAŁOPOLSKIEGO</div> <div>CZĘŚĆ NR 1 - DROGA WOJEWÓDZKA NR 772</div>		<div>Nazwa arkusza:</div> <div>Plan Sytuacyjny</div>	
		<div>Autorzy: Imię i Nazwisko</div> <div>mgr inż. Zbigniew Kołodziej</div> <div>mgr inż. Margareta Rosa</div> <div>mgr inż. Madgalena Drach</div>		<div>Podpis</div> <div></div> <div></div> <div></div>	<div>Skala arkusza:</div> <div>1:500</div>
		<div>Data:</div> <div>Kraków 2025 r.</div>		<div>Nr Umowy:</div> <div>79/2025/ZDW</div>	<div>Numer arkusza:</div> <div>19</div>

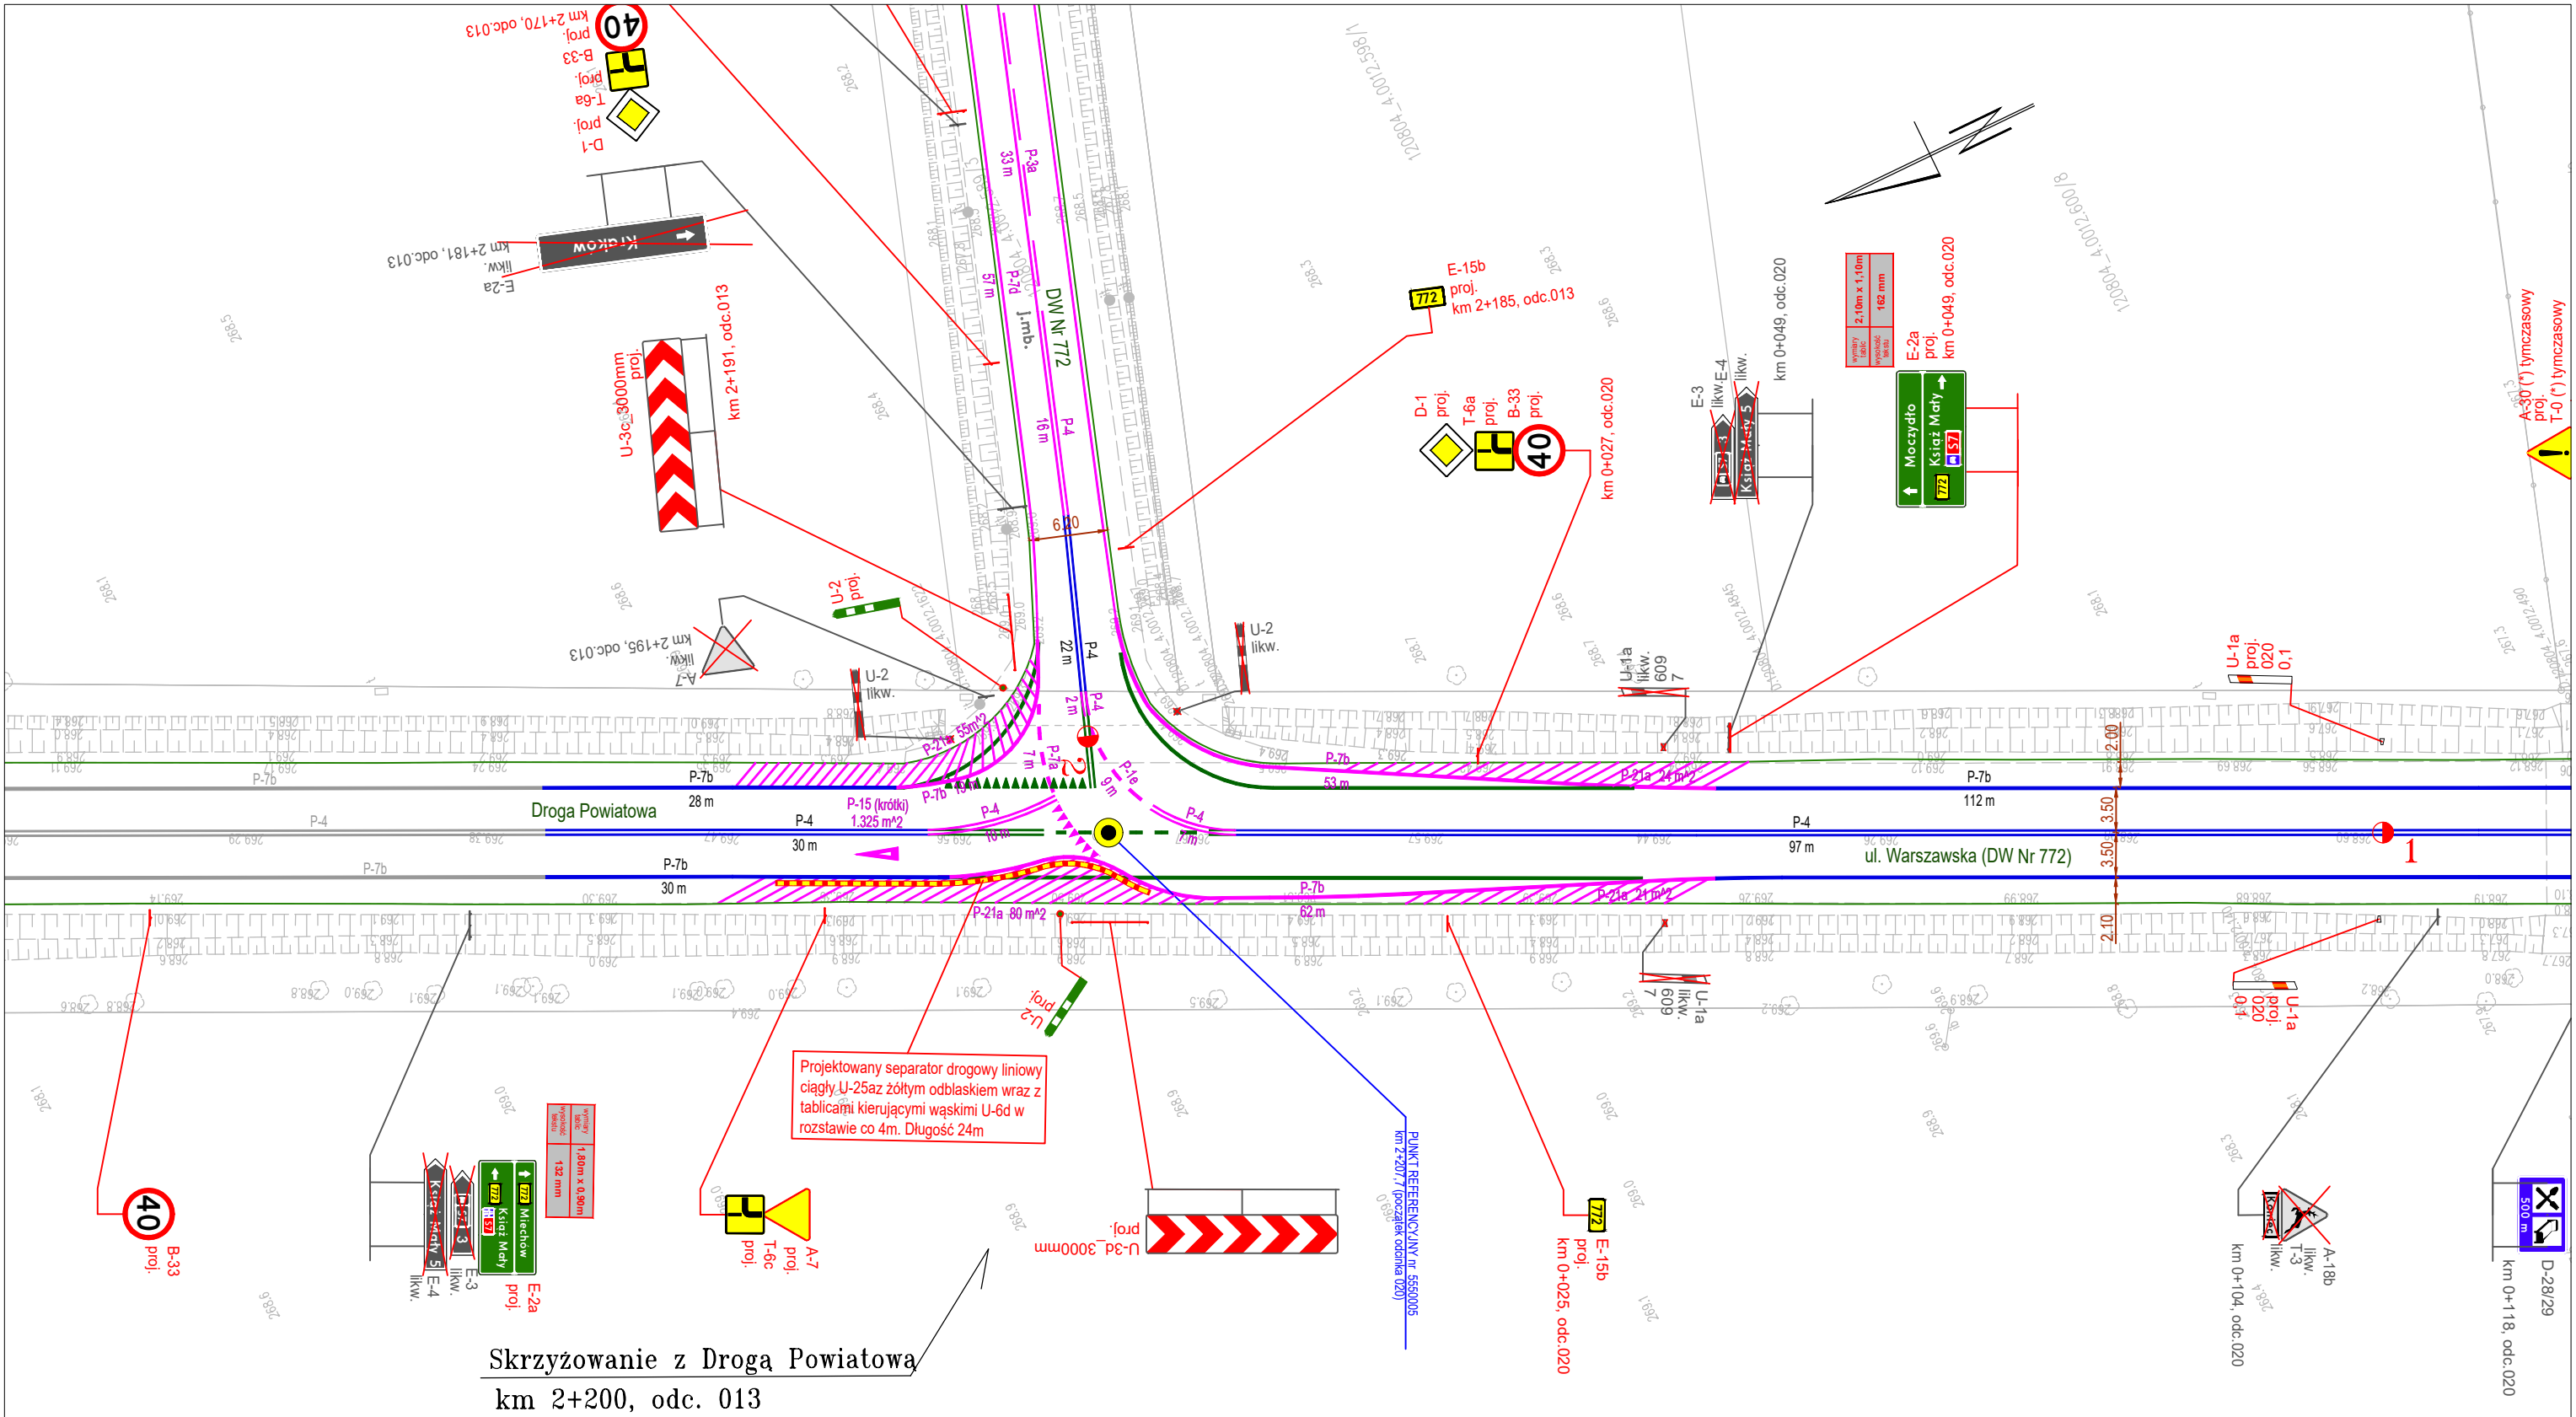




Skrzyżowanie z Droga Powiatowa  
km 2+200, odc. 013

<div>Wykonawca:</div> <div></div> <div>EKKOM Sp. z o.o. ul. Wojciecha Dąrasza 9 30-826 Kraków tel. (12) 267-23-33 e-mail: biuro@ek-kom.com, www.ek-kom.pl</div> <div>Data: Kraków 2025 r.</div>	<div>Zlecieniodawca:</div> <div></div> <div>ZARZĄD DRÓG WOJEWÓDZKICH W KRAKOWIE ul. Głowackiego 56, 30-085 Kraków tel. (12) 44-65-700 sekretariat@zdw.krakow.pl</div> <div>Nr Umowy: 79/2025/ZDW</div>	<div>Nazwa opracowania:</div> <div>PROJEKT STAŁEJ ORGANIZACJI RUCHU DLA DRÓG WOJEWÓDZKICH NA TERENIE WOJEWÓDZTWA MAŁOPOLSKIEGO CZĘŚĆ NR 1 - DROGA WOJEWODZKA NR 772</div>	<div>Nazwa arkusza</div> <div>Plan Sytuacyjny</div>
		<div>Autorzy: Imię i Nazwisko</div> <div>mgr inż. Zbigniew Kołodziej</div>	<div>Skala arkusza:</div> <div>1:500</div>
		<div>Podpis</div> <div>mgr inż. Margaret Rosa</div>	<div>Numer arkusza:</div> <div>20</div>
		<div>Podpis</div> <div>mgr inż. Magdalena Drach</div>	









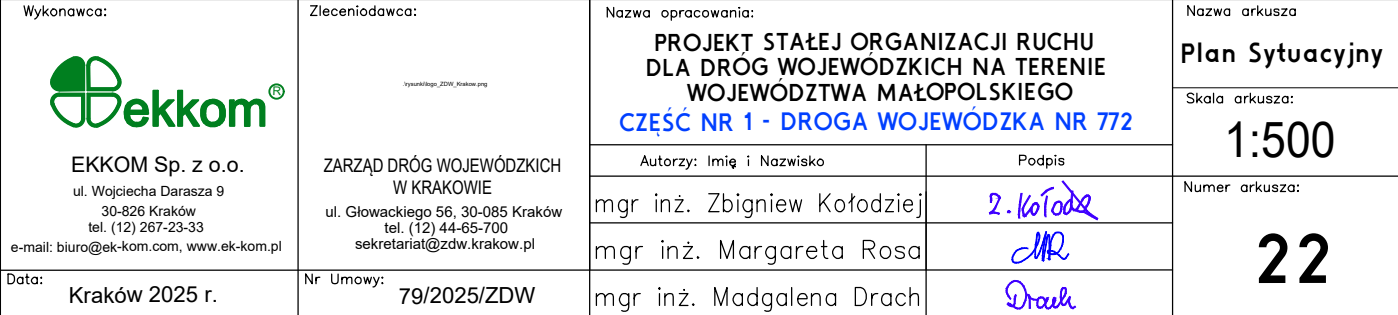




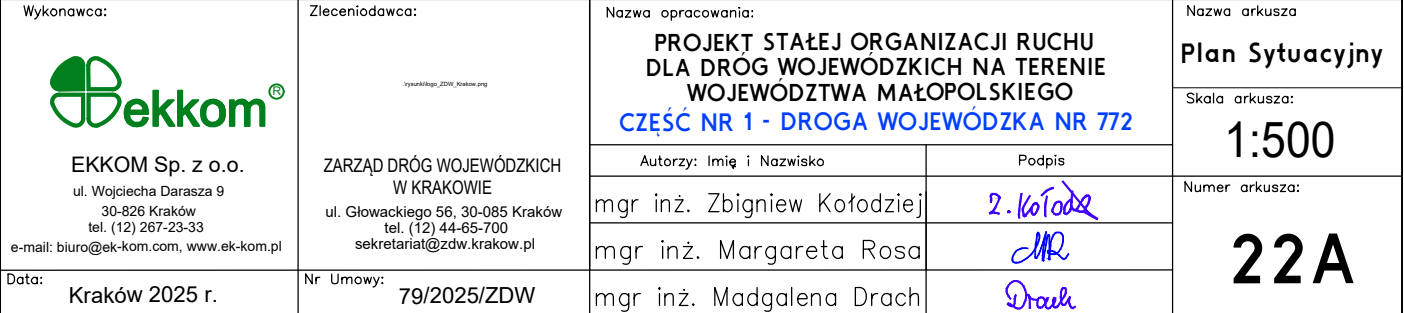


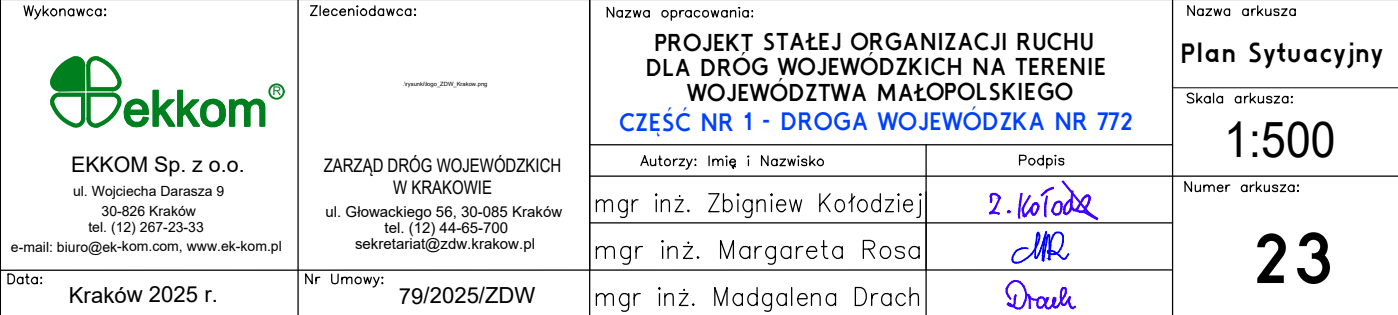



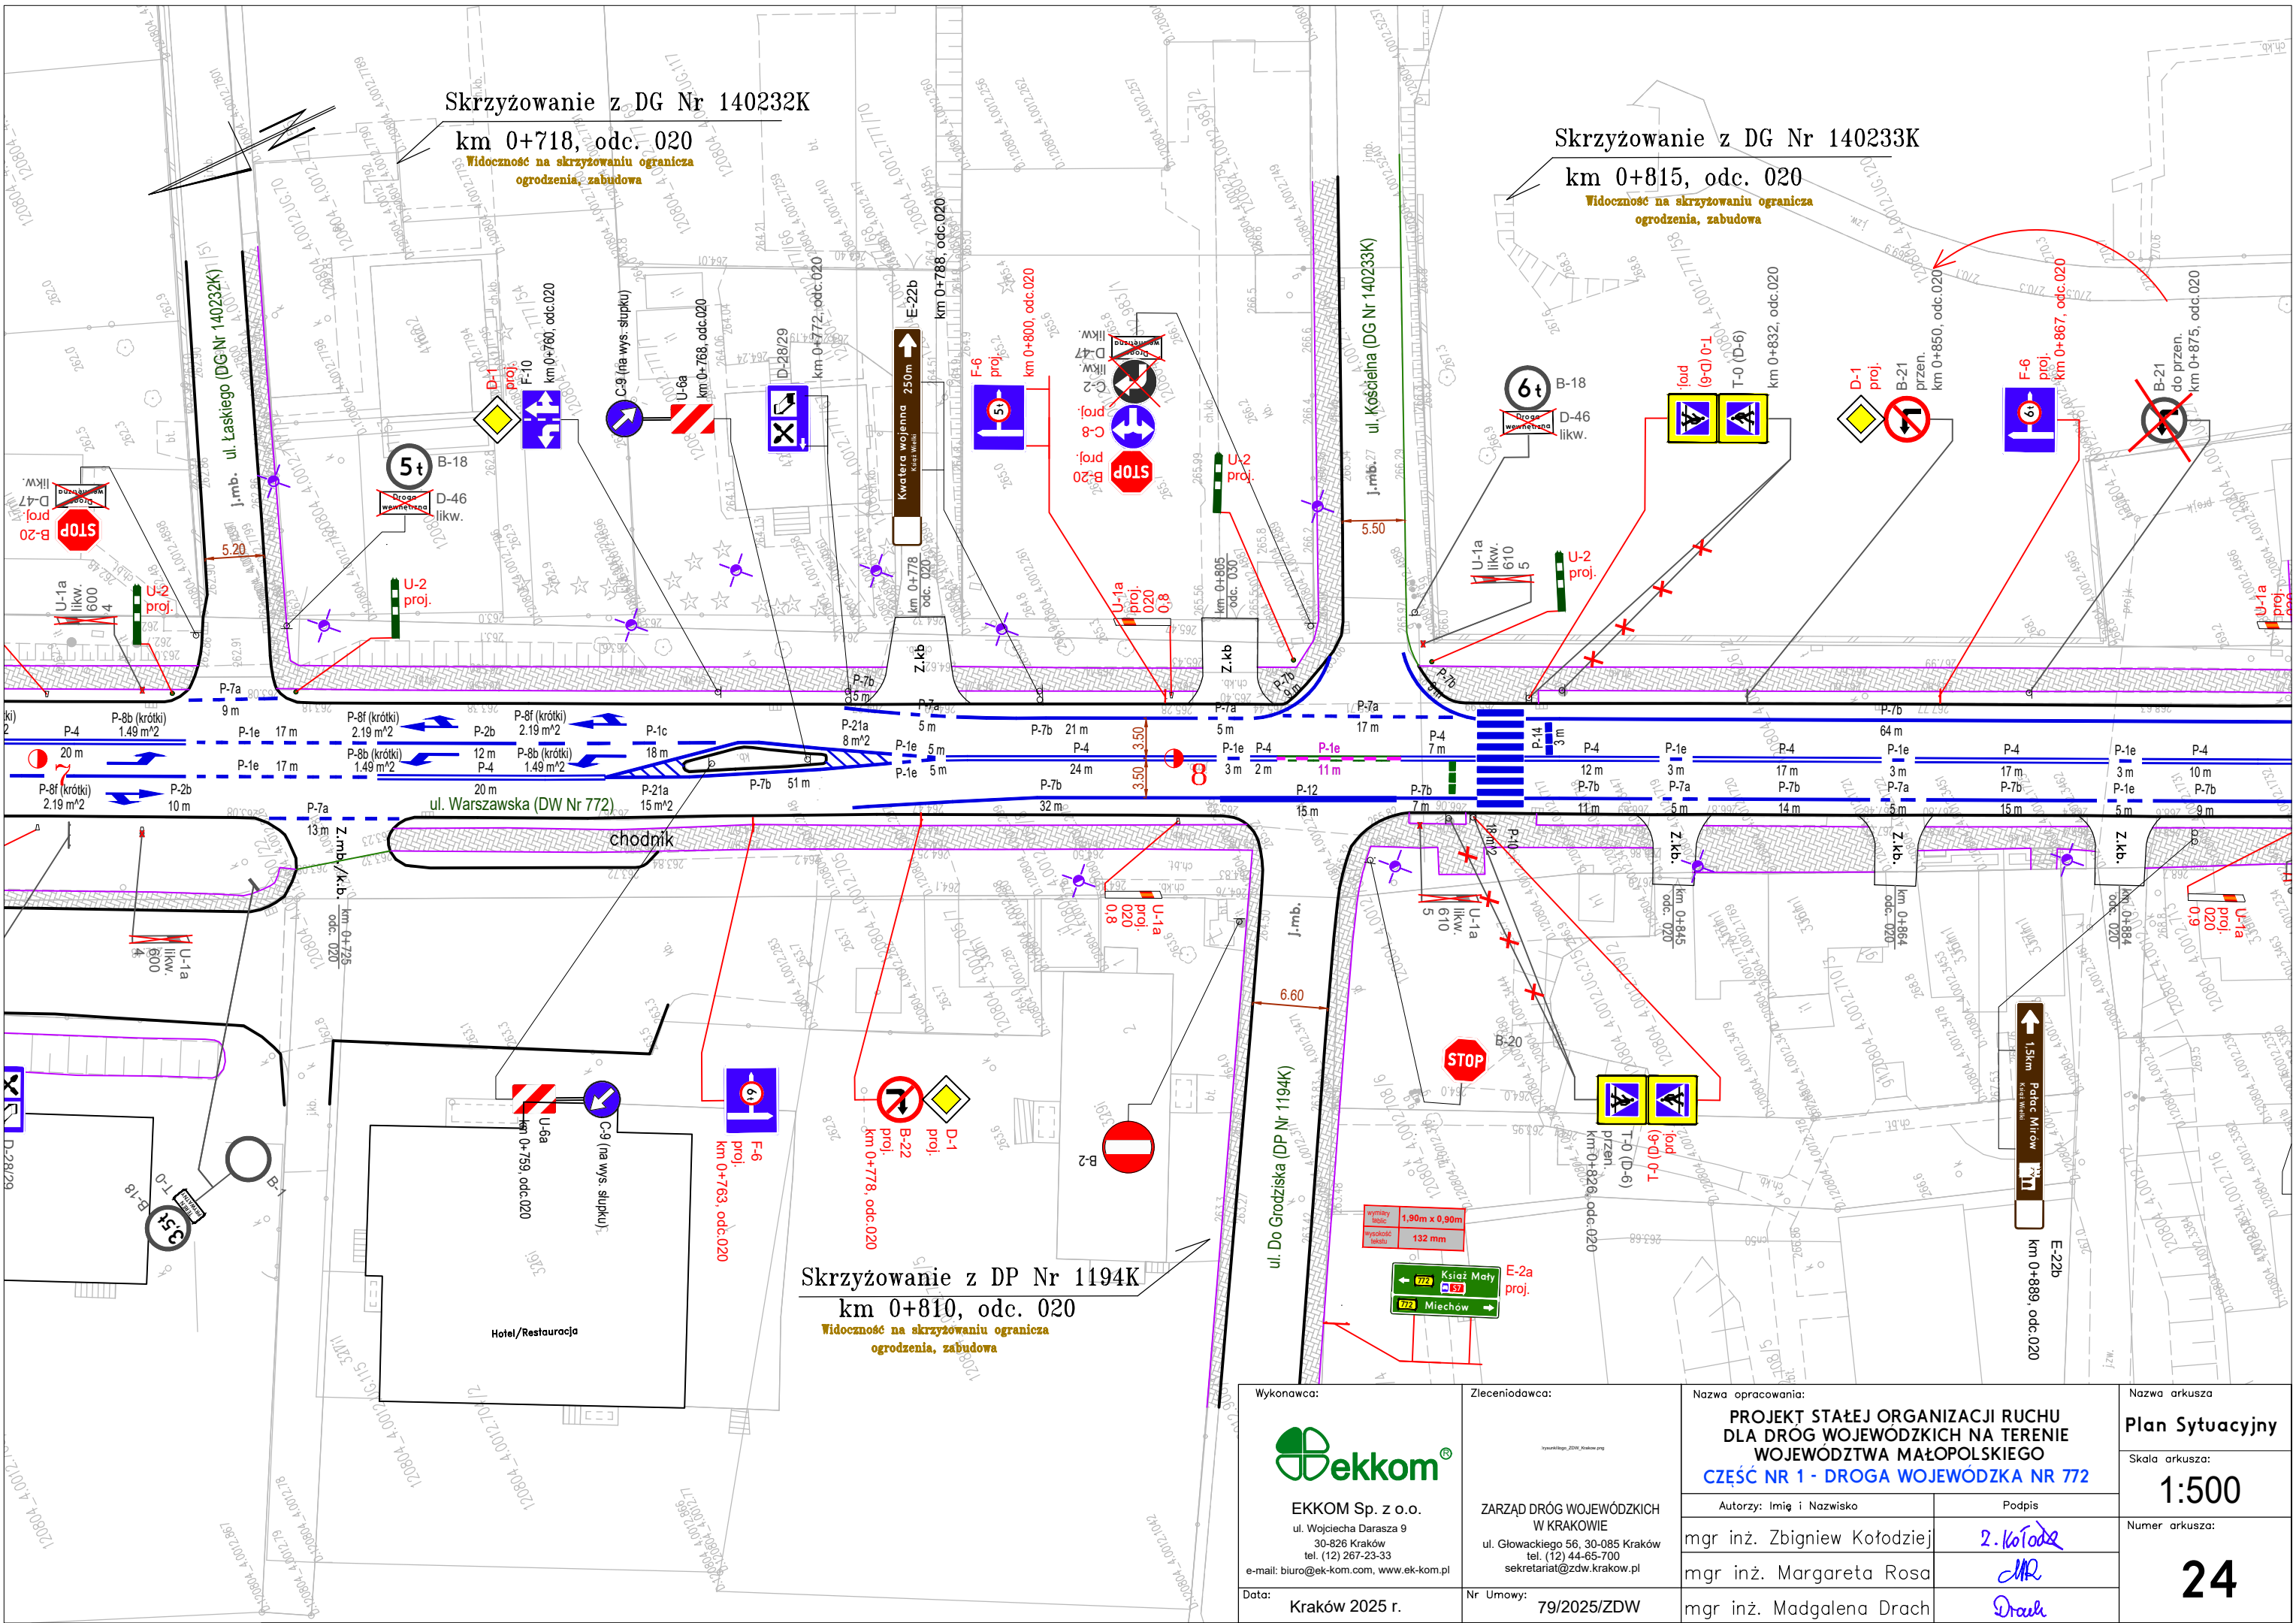




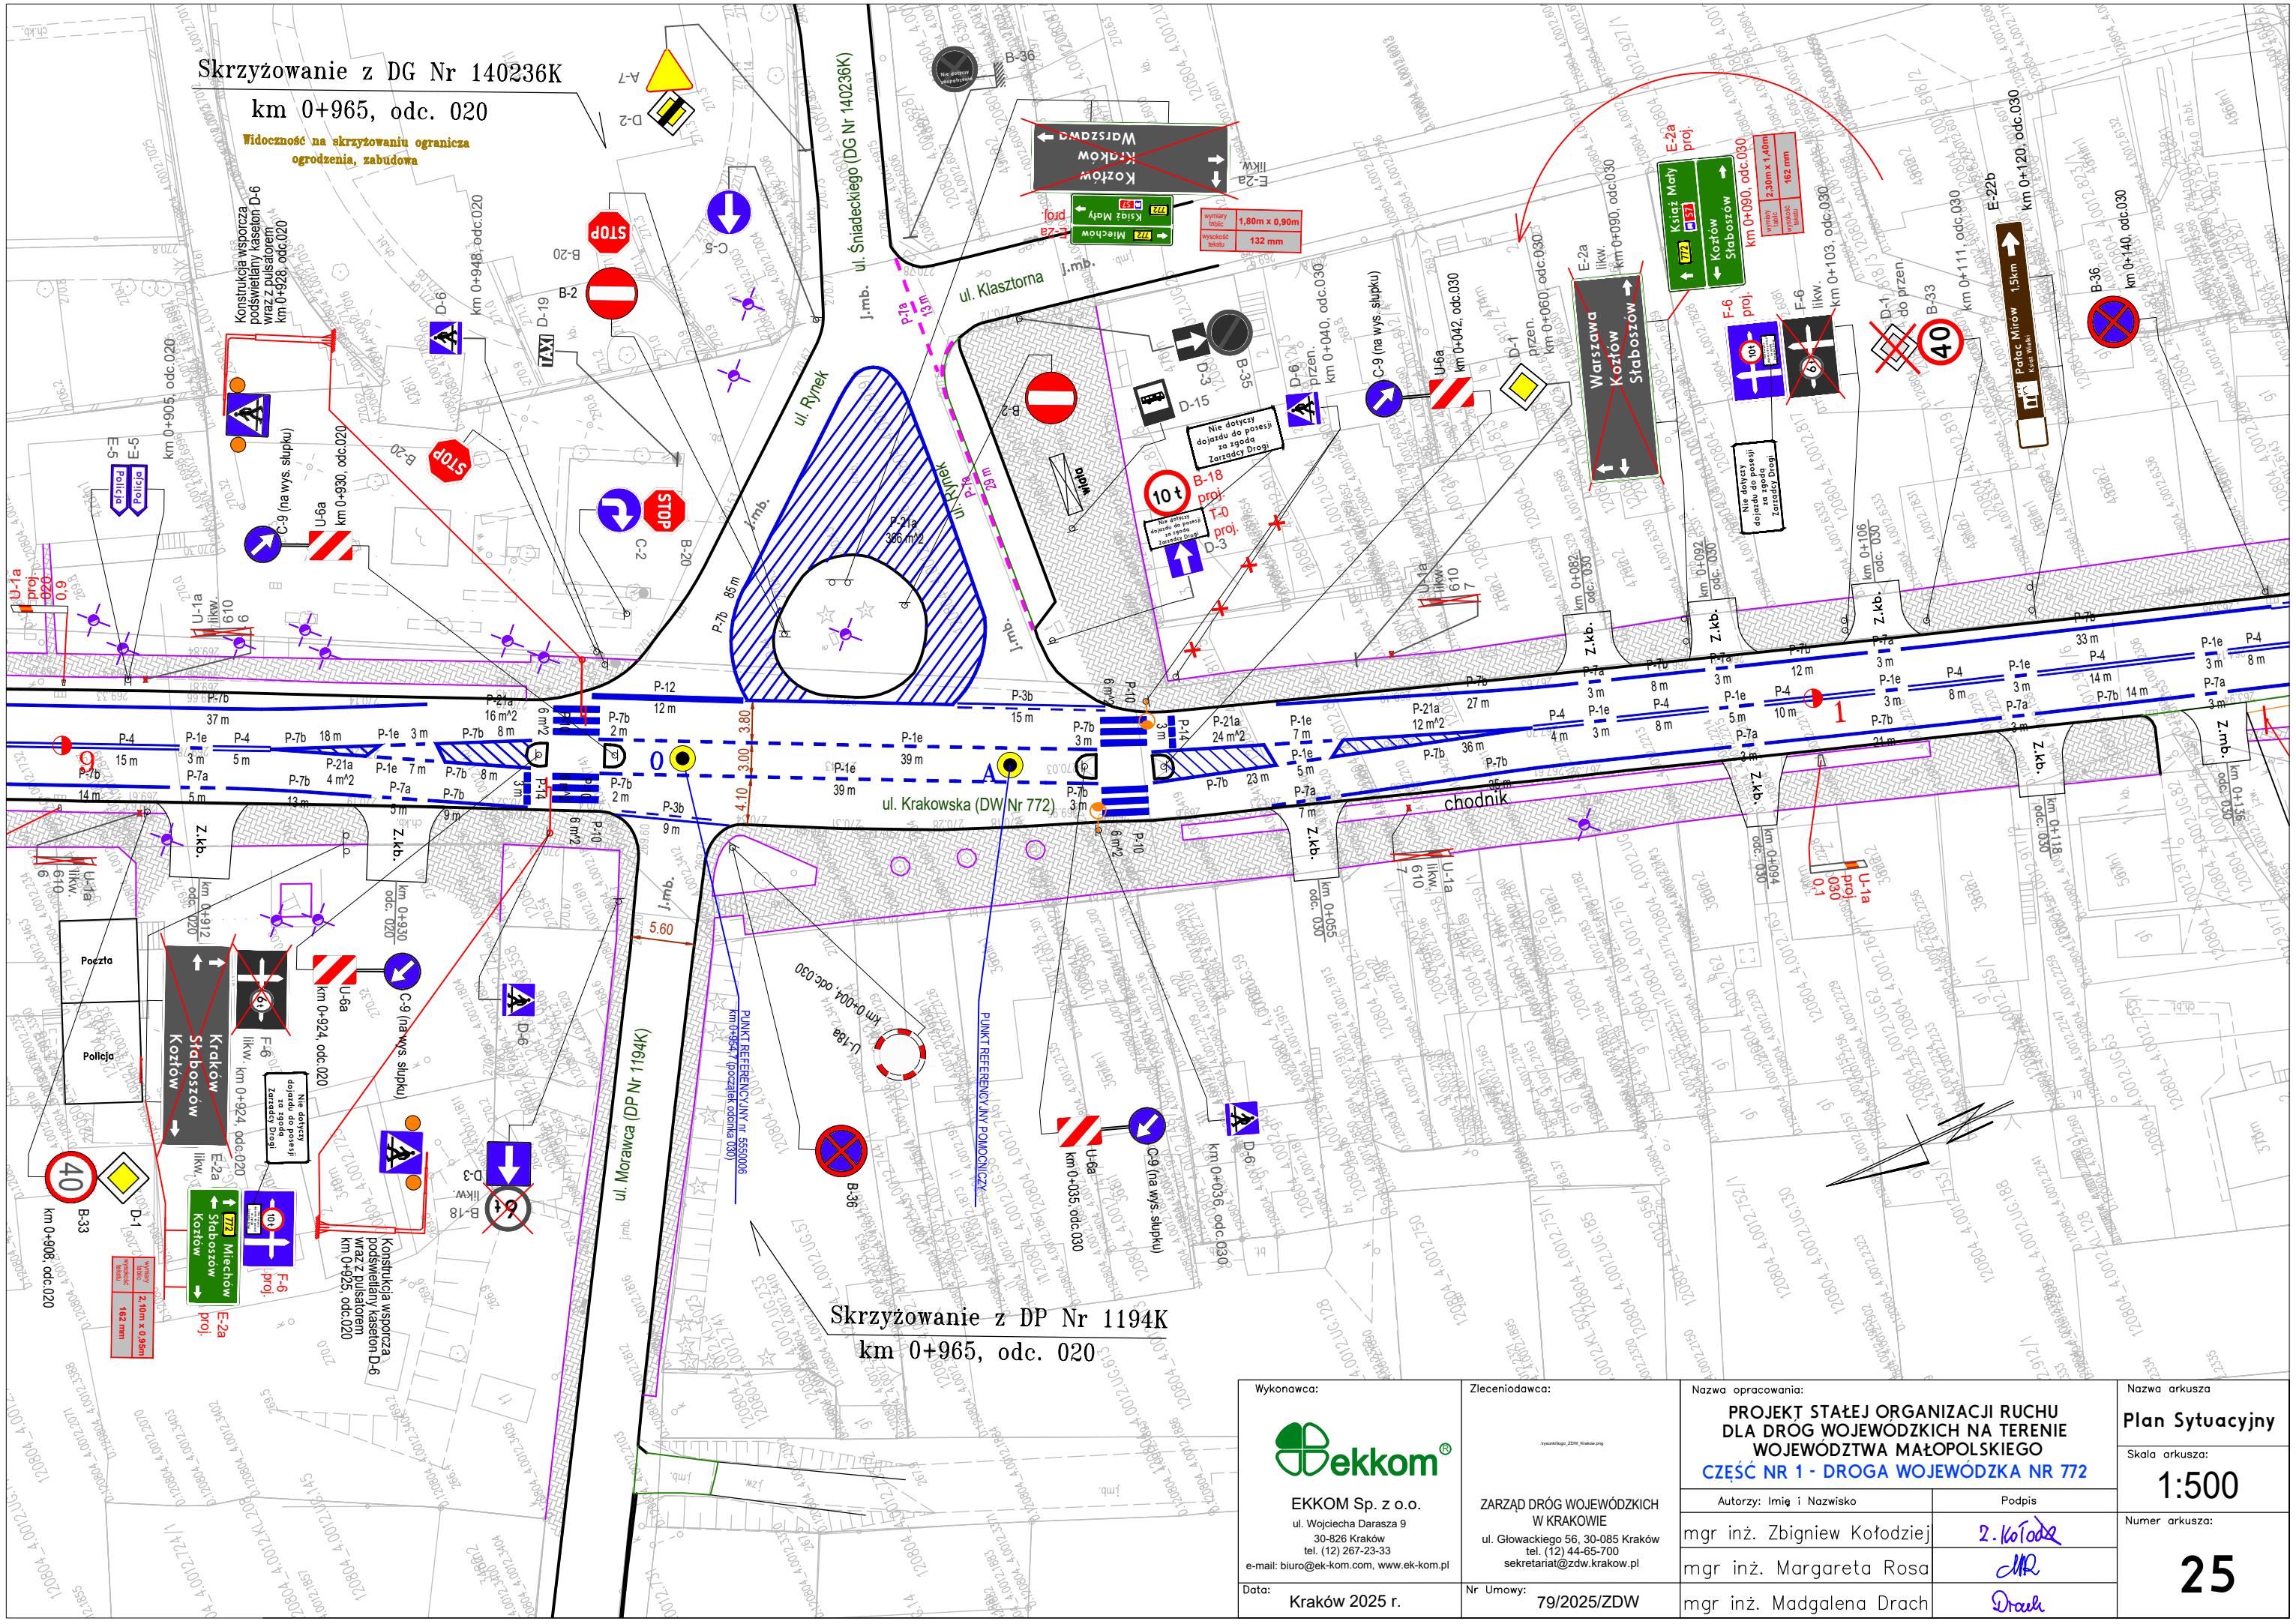



<div>Wykonawca:</div> <div></div> <div>EKKOM Sp. z o.o. ul. Wojciecha Darasza 9 30-826 Kraków tel. (12) 267-23-33 e-mail: biuro@ek-kom.com, www.ek-kom.pl</div> <div>Data: Kraków 2025 r.</div>	<div>Zlecający:</div> <div></div> <div>ZARZĄD DRÓG WOJEWÓDZKICH W KRAKOWIE ul. Głowackiego 56, 30-085 Kraków tel. (12) 44-65-700 sekretariat@zdw.krakow.pl</div> <div>Nr Umowy: 79/2025/ZDW</div>	<div>Nazwa opracowania:</div> <div>PROJEKT STAŁEJ ORGANIZACJI RUCHU DLA DRÓG WOJEWÓDZKICH NA TERENIE WOJEWÓDZTWA MAŁOPOLSKIEGO CZĘŚĆ NR 1 - DROGA WOJEWÓDZKA NR 772</div>		<div>Nazwa arkusza</div> <div>Plan Sytuacyjny</div>
		<div>Autorzy: Imię i Nazwisko</div> <div>mgr inż. Zbigniew Kołodziej</div>		<div>Skala arkusza:</div> <div>1:500</div>
		<div>mgr inż. Margareta Rosa</div>		<div>Numer arkusza:</div> <div>25</div>
		<div>mgr inż. Magdalena Drach</div>		



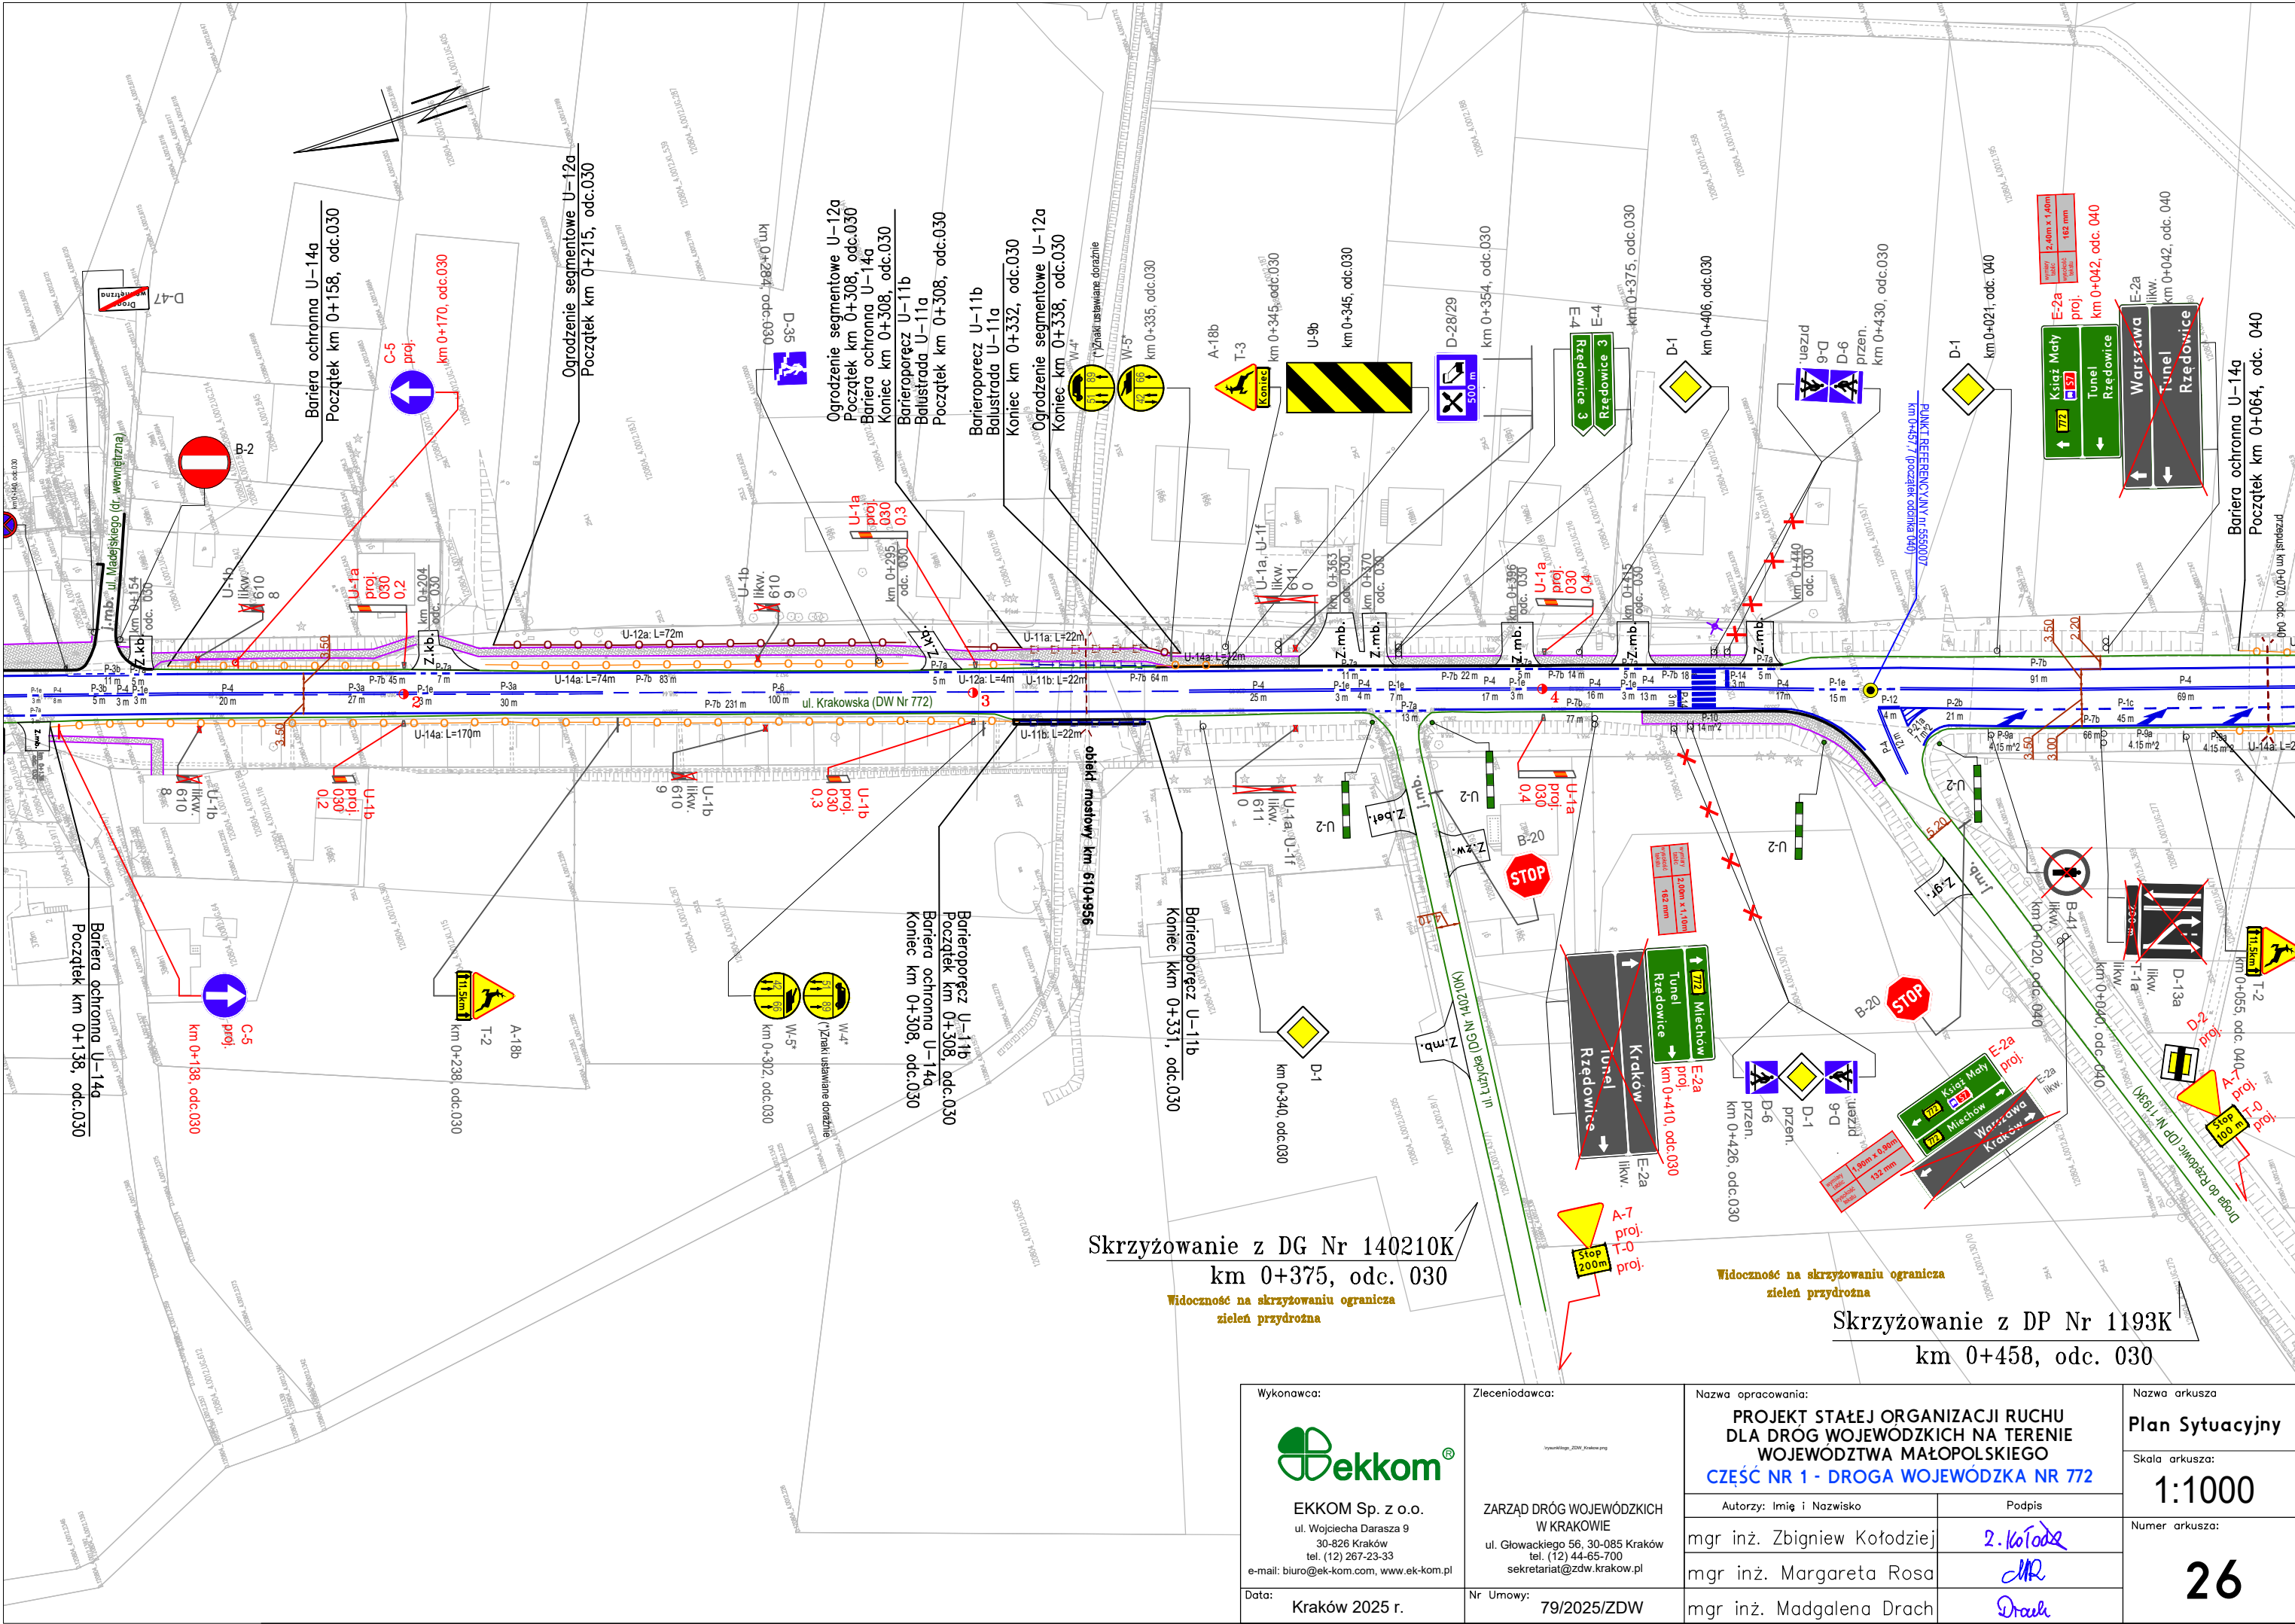


Skrzyżowanie z DG Nr 140210K  
km 0+375, odc. 030  
Widoczność na skrzyżowaniu ogranicza  
zielen przydrożna

Widoczność na skrzyżowaniu ogranicza  
zielen przydrożna


Skrzyżowanie z DP Nr 1193K  
km 0+458, odc. 030


Wykonawca:  EKKOM Sp. z o.o. ul. Wojciecha Darsza 9 30-826 Kraków tel. (12) 267-23-33 e-mail: biuro@ek-kom.com, www.ek-kom.pl	Zleconiodawca:  ZARZĄD DRÓG WOJEWÓDZKICH W KRAKOWIE ul. Głowackiego 56, 30-085 Kraków tel. (12) 44-65-700 sekretariat@zdw.krakow.pl	Nazwa opracowania: <b>PROJEKT STAŁEJ ORGANIZACJI RUCHU DLA DRÓG WOJEWÓDZKICH NA TERENIE WOJEWÓDZTWA MAŁOPOLSKIEGO CZĘŚĆ NR 1 - DROGA WOJEWÓDZKA NR 772</b>		Nazwa arkusza <b>Plan Sytuacyjny</b>	
		Autoryzacja: Imię i Nazwisko		Skala arkusza: <b>1:1000</b>	
		mgr inż. Zbigniew Kołodziej		Numer arkusza: <b>26</b>	
		mgr inż. Margareta Rosa			







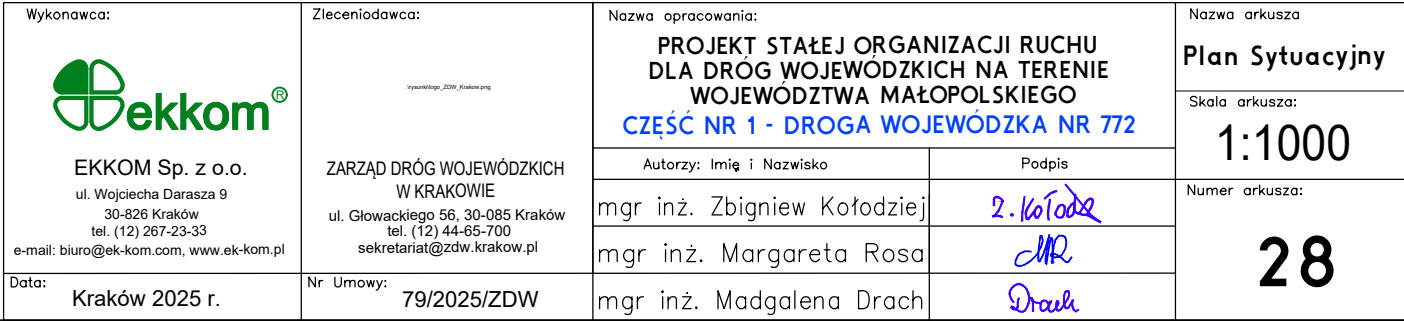

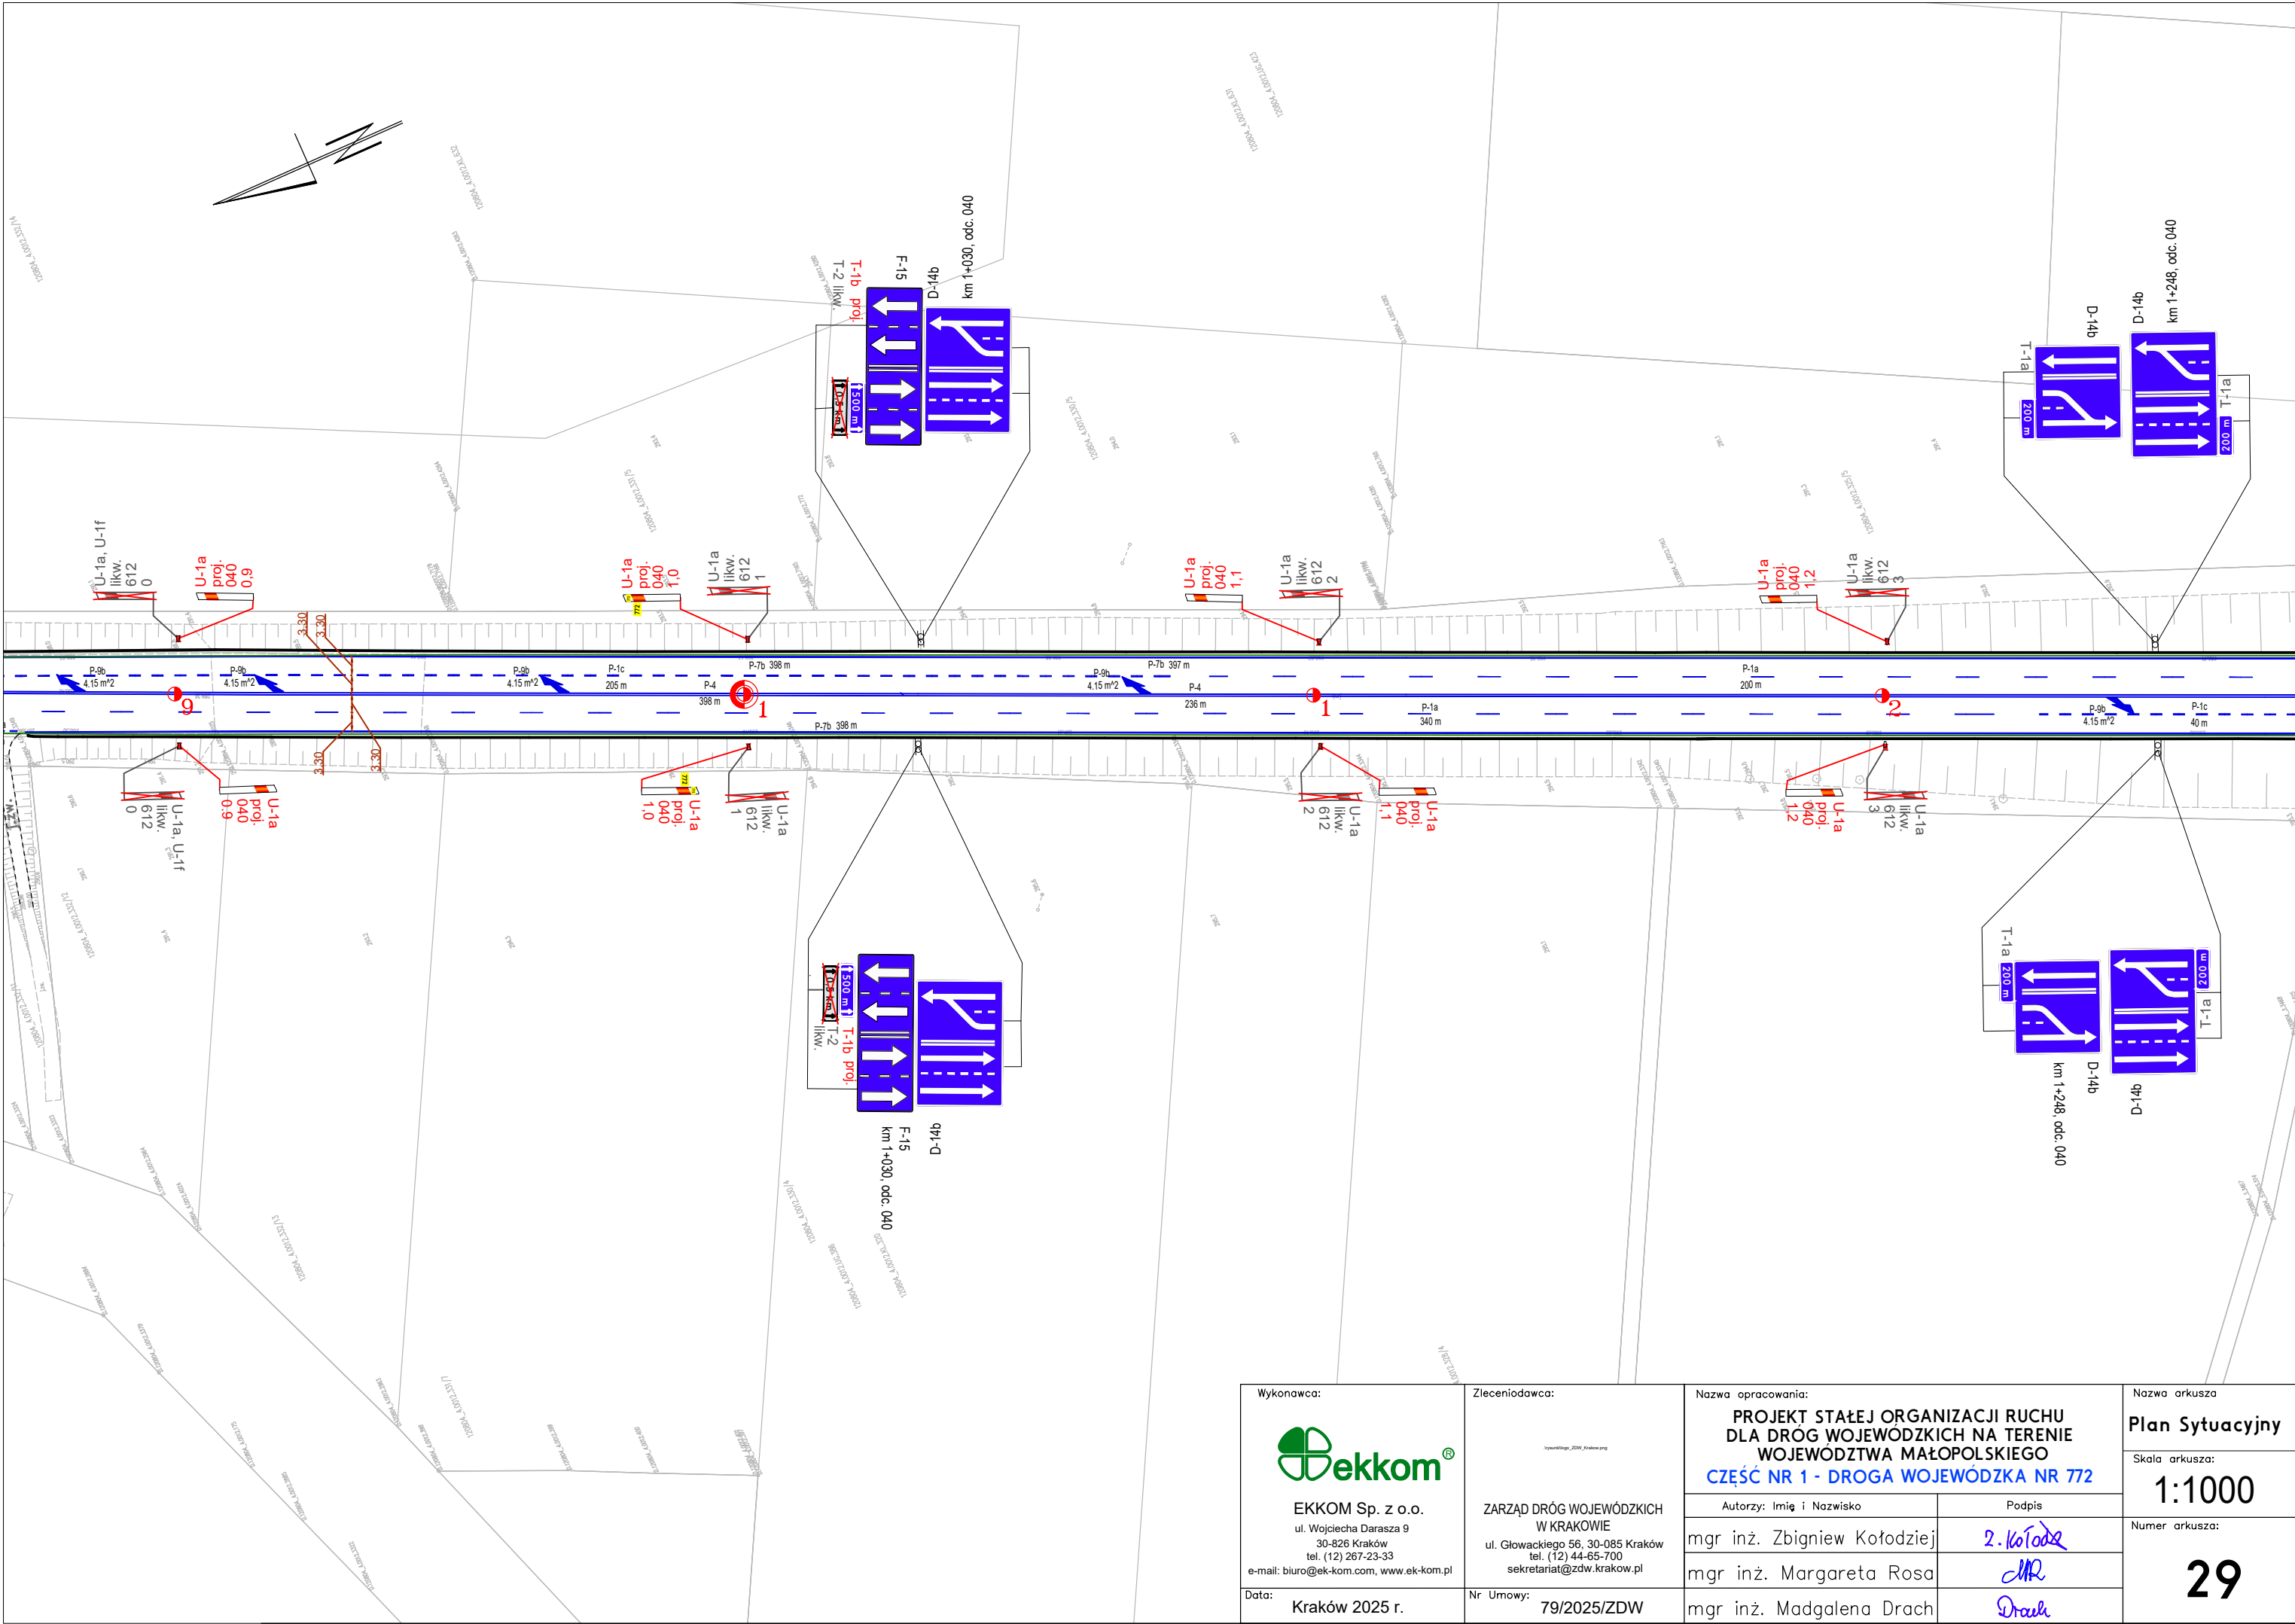






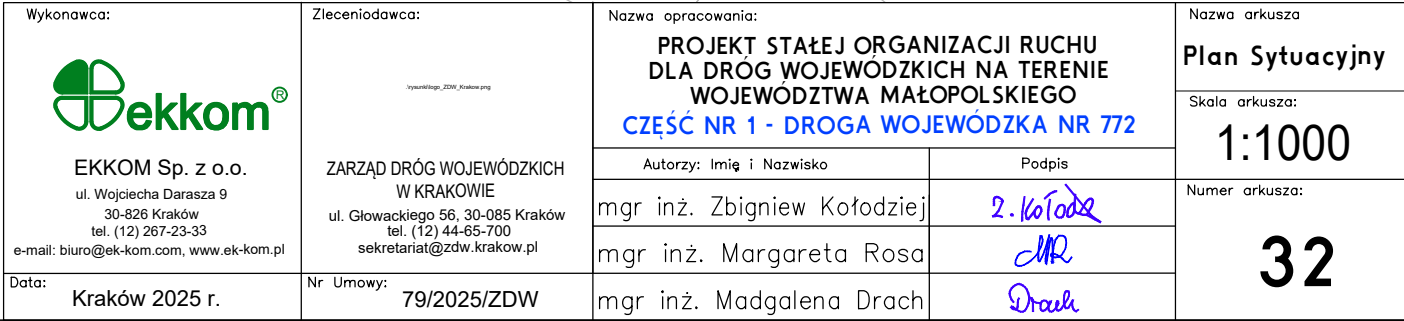
<div>Wykonawca:</div> <div></div> <div>EKKOM Sp. z o.o. ul. Wojciecha Darsza 9 30-826 Kraków tel. (12) 267-23-33 e-mail: biuro@ek-kom.com, www.ek-kom.pl</div> <div>Data: Kraków 2025 r.</div>	<div>Zlecniodawca:</div> <div></div> <div>ZARZĄD DRÓG WOJEWÓDZKICH W KRAKOWIE ul. Głowackiego 56, 30-085 Kraków tel. (12) 44-65-700 sekretariat@zdw.krakow.pl</div> <div>Nr Umowy: 79/2025/ZDW</div>	<div>Nazwa opracowania:</div> <div>PROJEKT STAŁEJ ORGANIZACJI RUCHU DLA DRÓG WOJEWÓDZKICH NA TERENIE WOJEWÓDZTWA MAŁOPOLSKIEGO CZĘŚĆ NR 1 - DROGA WOJEWÓDZKA NR 772</div>	Nazwa arkusza
		Plan Sytuacyjny	
		Skala arkusza:	
		1:1000	
		Numer arkusza:	
		29	
		Autorzy: Imię i Nazwisko	Podpis
		mgr inż. Zbigniew Kołodziej	
		mgr inż. Margareta Rosa	
		mgr inż. Madgalena Drach	
















R= 330 m  
α=21°

Skrzyżowanie z DG Nr 140196K  
km 1+040, odc. 050  
Widoczność na skrzyżowaniu ogranicza  
zabudowa



Skrzyżowanie z DG Nr 140196K  
km 1+040, odc. 050


Skrzyżowanie z DG Nr 140196K  
km 1+130, odc.050  
Widoczność na skrzyżowaniu ogranicza  
zielen przydrożna



<div>Wykonawca:</div> <div></div> <div>EKKOM Sp. z o.o.</div> <div>ul. Wojciecha Darasza 9</div> <div>30-826 Kraków</div> <div>tel. (12) 267-23-33</div> <div>e-mail: biuro@ek-kom.com, www.ek-kom.pl</div>	<div>Zleconiodawca:</div> <div></div> <div>ZARZĄD DRÓG WOJEWÓDZKICH W KRAKOWIE</div> <div>ul. Głowackiego 56, 30-085 Kraków</div> <div>tel. (12) 44-65-700</div> <div>sekretariat@zdw.krakow.pl</div>	<div>Nazwa opracowania:</div> <div>PROJEKT STAŁEJ ORGANIZACJI RUCHU DLA DRÓG WOJEWÓDZKICH NA TERENIE WOJEWÓDZTWA MAŁOPOLSKIEGO</div> <div>CZĘŚĆ NR 1 - DROGA WOJEWÓDZKA NR 772</div>		<div>Nazwa arkusza</div> <div>Plan Sytuacyjny</div>	
		<div>Autorzy: Imię i Nazwisko</div> <div>mgr inż. Zbigniew Kołodziej</div>		<div>Podpis</div> <div></div>	<div>Skala arkusza:</div> <div>1:1000</div>
		<div>Autorzy: Imię i Nazwisko</div> <div>mgr inż. Margaret Rosa</div>		<div>Podpis</div> <div></div>	<div>Numer arkusza:</div> <div>33</div>
		<div>Data:</div> <div>Kraków 2025 r.</div>	<div>Nr Umowy:</div> <div>79/2025/ZDW</div>	<div>Autorzy: Imię i Nazwisko</div> <div>mgr inż. Madgalena Drach</div>	<div>Podpis</div> <div></div>






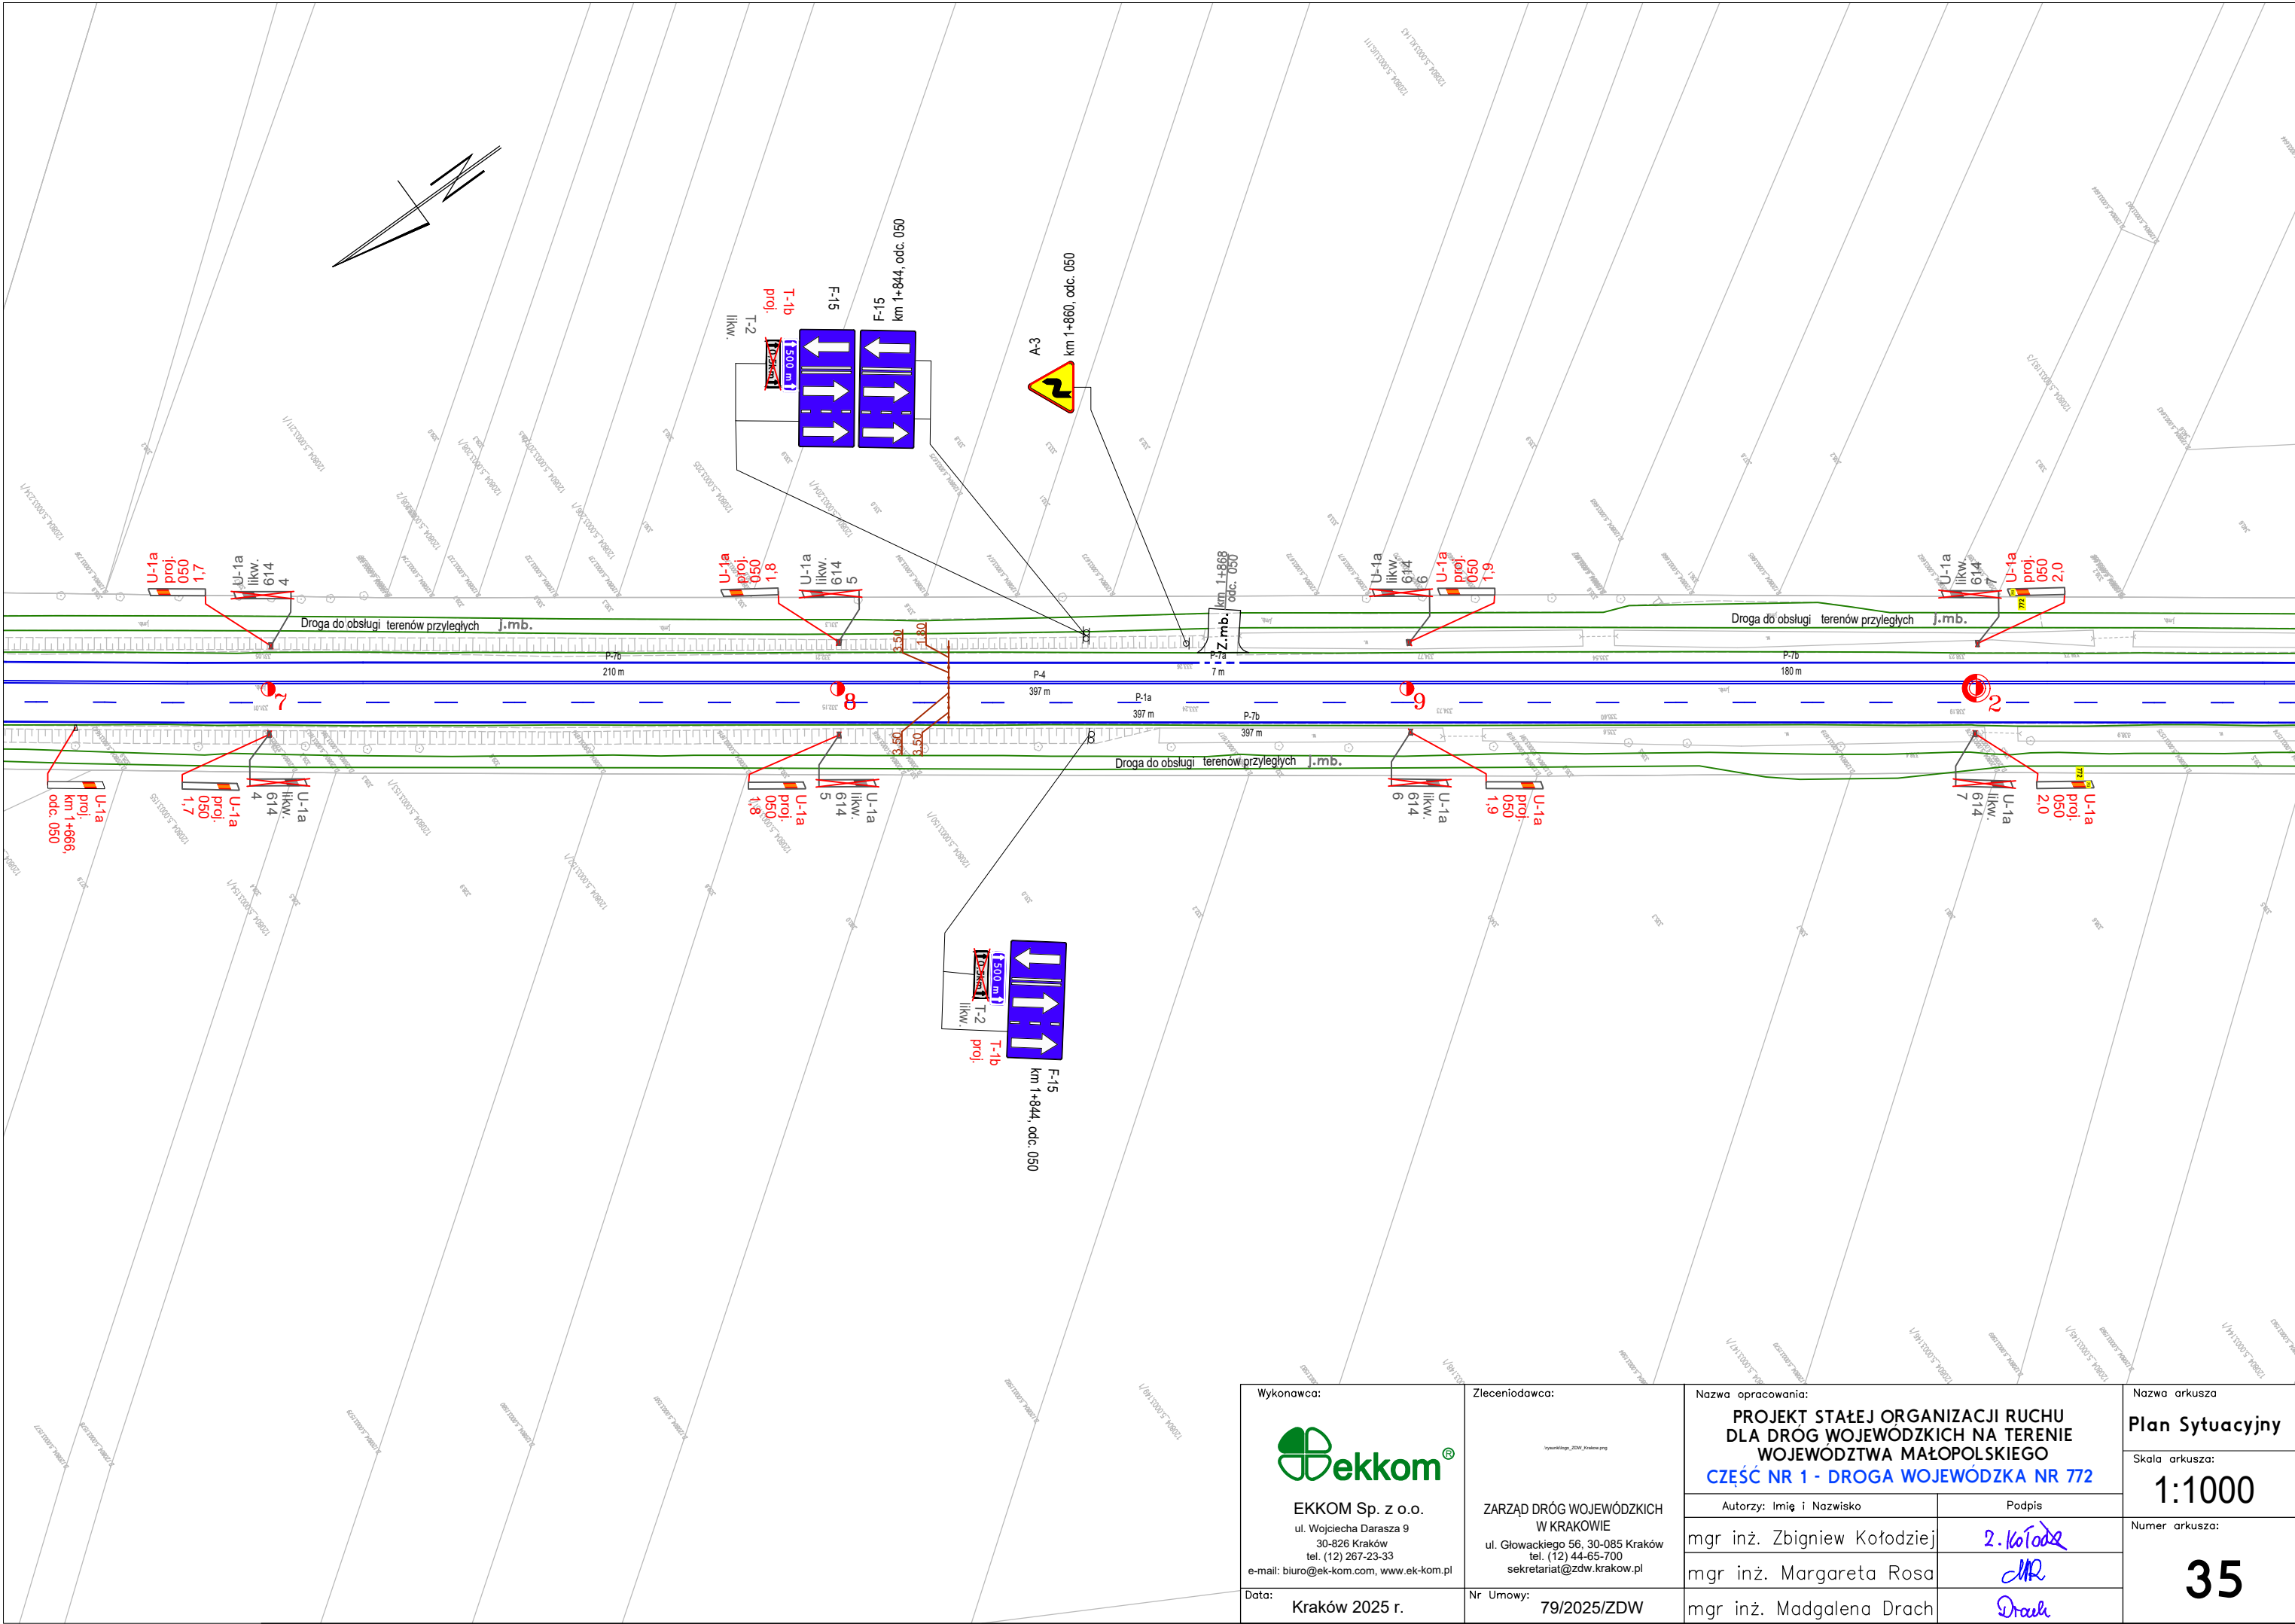


<div>Wykonawca:</div> <div></div> <div>EKKOM Sp. z o.o. ul. Wojciecha Darasza 9 30-826 Kraków tel. (12) 267-23-33 e-mail: biuro@ek-kom.com, www.ek-kom.pl</div> <div>Data: Kraków 2025 r.</div>	<div>Zleceniodawca:</div> <div></div> <div>ZARZĄD DRÓG WOJEWÓDZKICH W KRAKOWIE ul. Głowackiego 56, 30-085 Kraków tel. (12) 44-65-700 sekretariat@zdw.krakow.pl</div> <div>Nr Umowy: 79/2025/ZDW</div>	<div>Nazwa opracowania:</div> <div>PROJEKT STAŁEJ ORGANIZACJI RUCHU DLA DRÓG WOJEWÓDZKICH NA TERENIE WOJEWODZTWA MAŁOPOLSKIEGO CZĘŚĆ NR 1 - DROGA WOJEWÓDZKA NR 772</div>		<div>Nazwa arkusza</div> <div>Plan Sytuacyjny</div>
		<div>Autorzy: Imię i Nazwisko</div> <div>mgr inż. Zbigniew Kołodziej</div>		<div>Skala arkusza:</div> <div>1:1000</div>
		<div>Podpis</div> <div>2. Kołodziej</div>		<div>Numer arkusza:</div> <div>34</div>
		<div>mgr inż. Margaret Rosa</div> <div>mgr inż. Magdalena Drach</div>		




<div>Wykonawca:</div> <div></div> <div>EKKOM Sp. z o.o. ul. Wojciecha Darasza 9 30-826 Kraków tel. (12) 267-23-33 e-mail: biuro@ek-kom.com, www.ek-kom.pl</div> <div>Data: Kraków 2025 r.</div>	<div>Zleceniodawca:</div> <div></div> <div>ZARZĄD DRÓG WOJEWÓDZKICH W KRAKOWIE ul. Głowackiego 56, 30-085 Kraków tel. (12) 44-65-700 sekretariat@zdw.krakow.pl</div> <div>Nr Umowy: 79/2025/ZDW</div>	<div>Nazwa opracowania:</div> <div>PROJEKT STAŁEJ ORGANIZACJI RUCHU DLA DRÓG WOJEWÓDZKICH NA TERENIE WOJEWODZTWA MAŁOPOLSKIEGO CZĘŚĆ NR 1 - DROGA WOJEWÓDZKA NR 772</div>	<div>Nazwa arkusza</div> <div>Plan Sytuacyjny</div>
		<div>Autorzy: Imię i Nazwisko</div> <div>mgr inż. Zbigniew Kołodziej</div>	<div>Skala arkusza:</div> <div>1:1000</div>
		<div>Podpis</div> <div>2. Kołodziej</div>	<div>Numer arkusza:</div> <div>35</div>
		<div>mgr inż. Margaretę Rosa</div> <div>mgr inż. Madgalena Drach</div>	

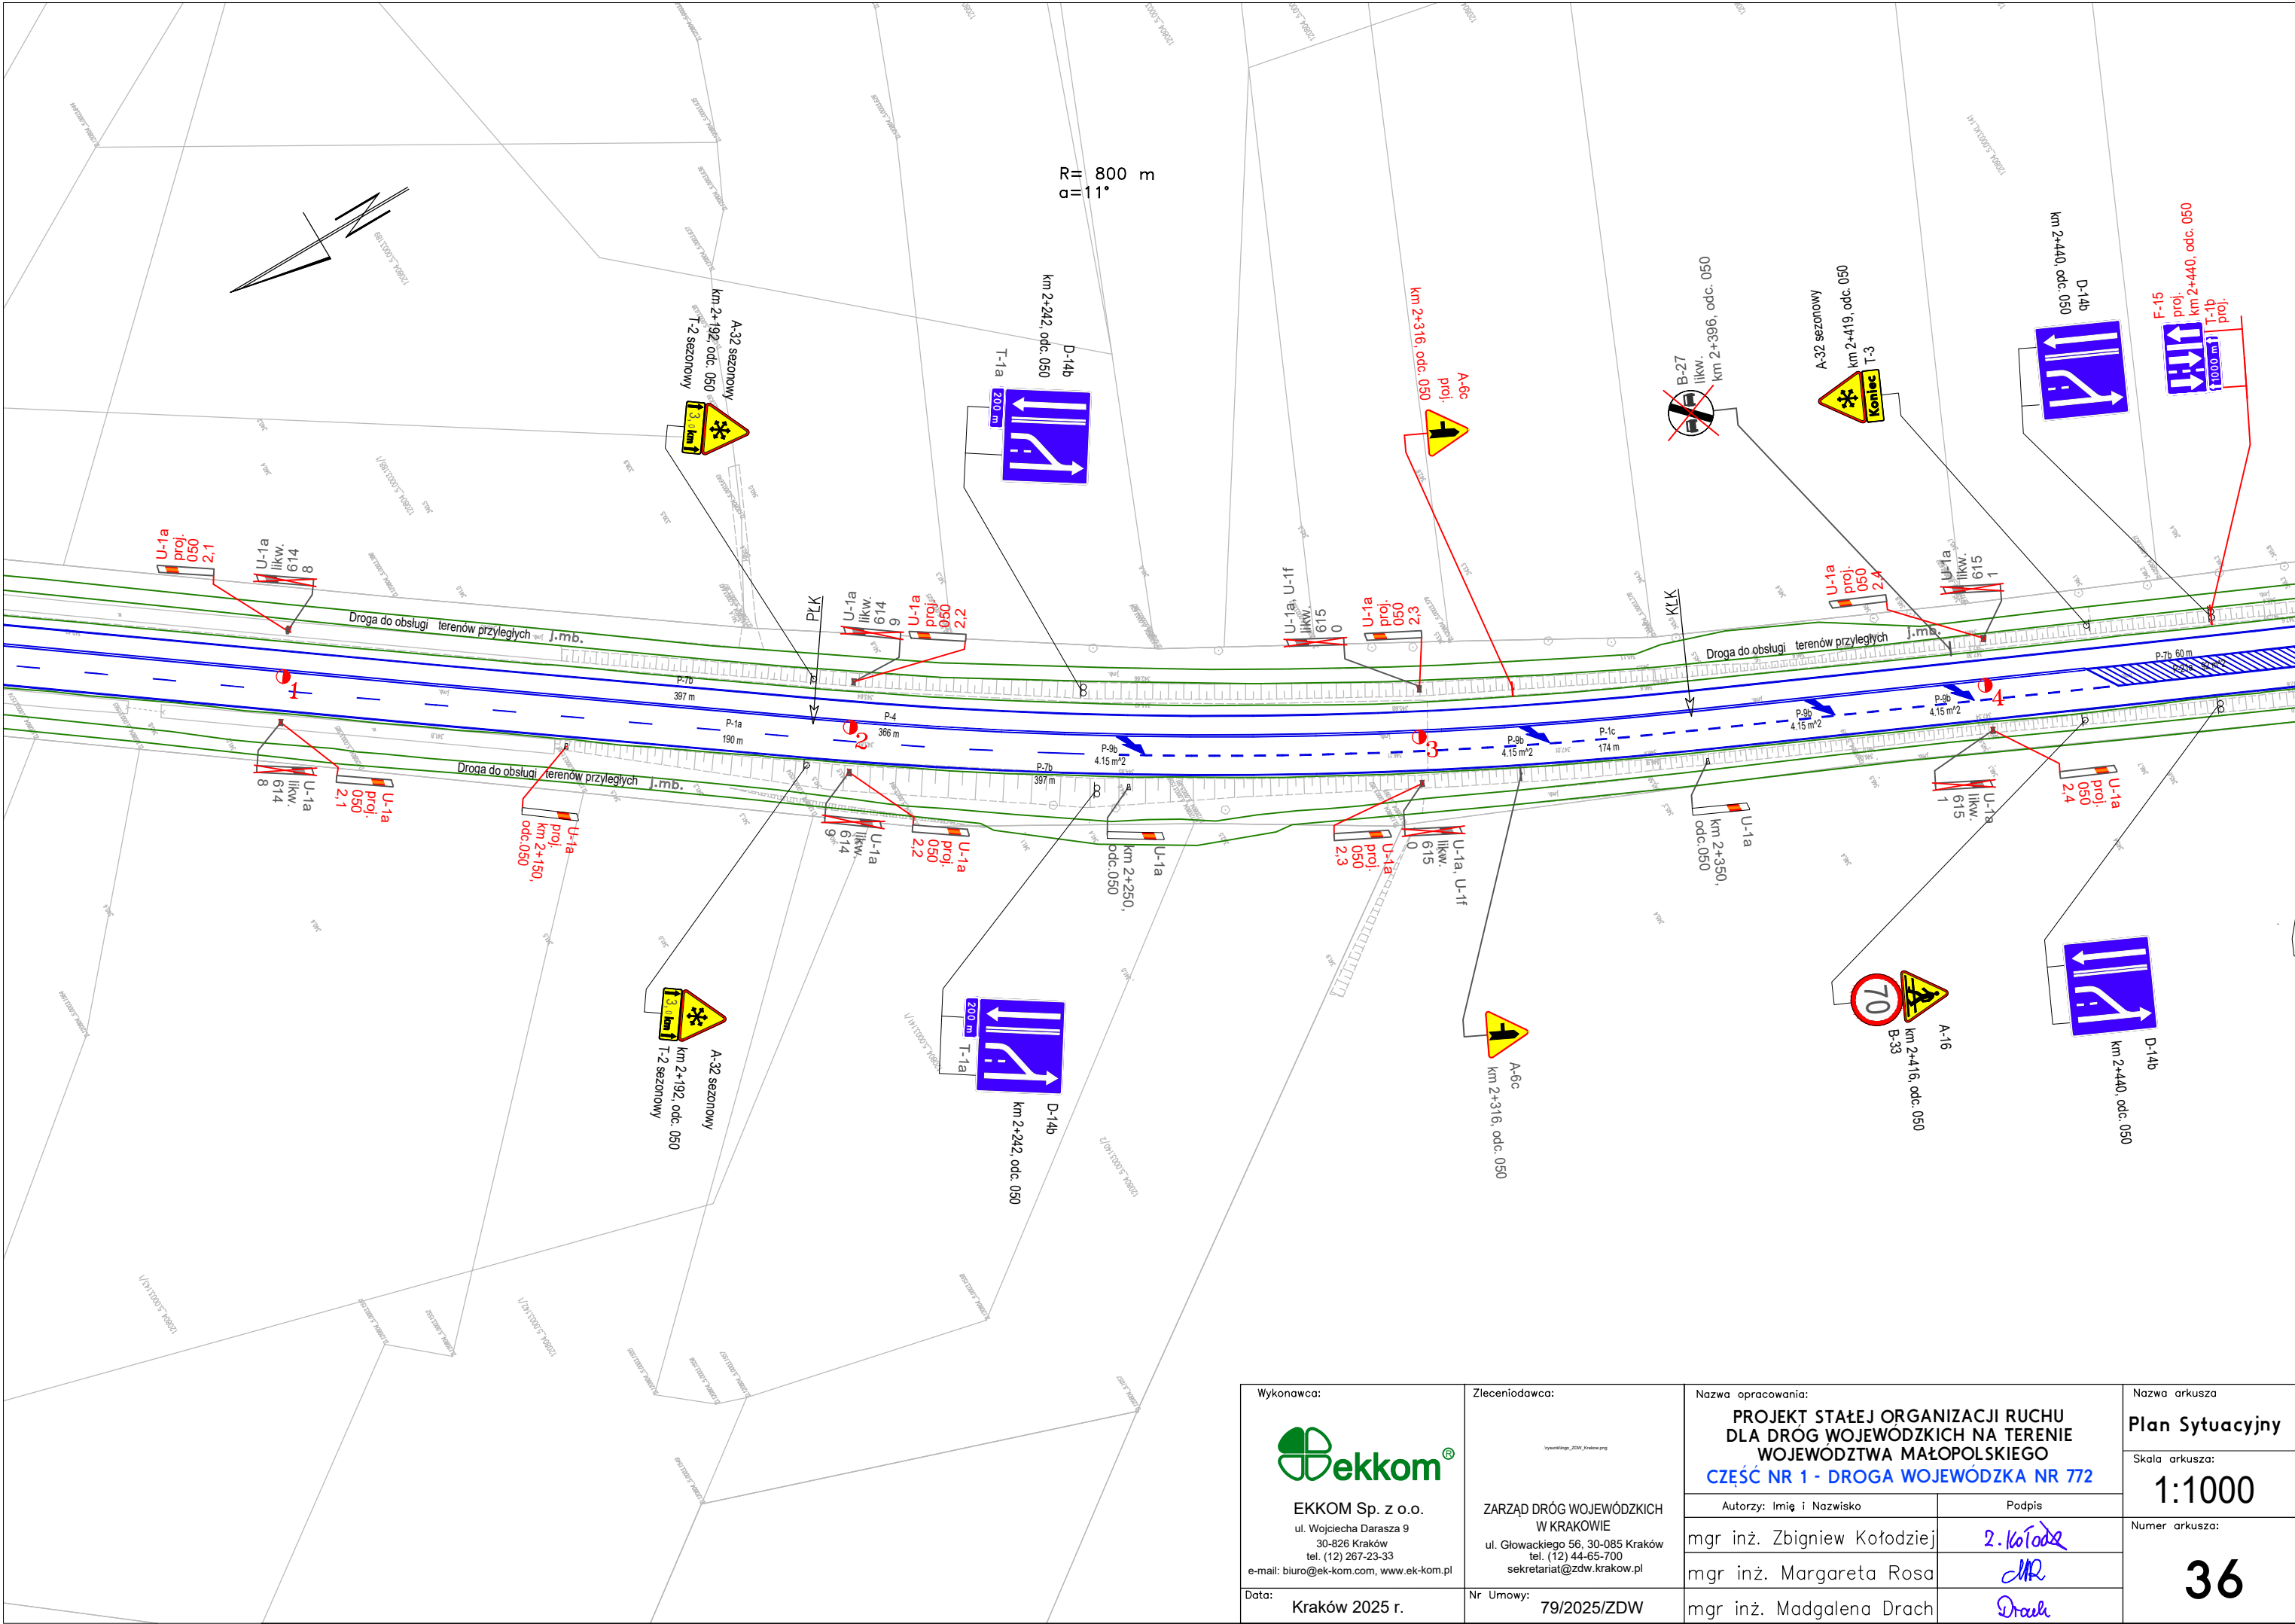



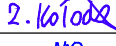


<div>Wykonawca:</div> <div></div> <div>EKKOM Sp. z o.o. ul. Wojciecha Darsza 9 30-826 Kraków tel. (12) 267-23-33 e-mail: biuro@ek-kom.com, www.ek-kom.pl</div>	<div>Zleconiodawca:</div> <div></div> <div>ZARZĄD DRÓG WOJEWÓDZKICH W KRAKOWIE ul. Głowackiego 56, 30-085 Kraków tel. (12) 44-65-700 sekretariat@zdw.krakow.pl</div>	<div>Nazwa opracowania:</div> <div>PROJEKT STAŁEJ ORGANIZACJI RUCHU DLA DRÓG WOJEWÓDZKICH NA TERENIE WOJEWÓDZTWA MAŁOPOLSKIEGO CZĘŚĆ NR 1 - DROGA WOJEWÓDZKA NR 772</div>	<div>Nazwa arkusza</div> <div>Plan Sytuacyjny</div>
		<div>Skala arkusza:</div> <div>1:1000</div>	
		<div>Autorzy: Imię i Nazwisko</div> <div>mgr inż. Zbigniew Kołodziej</div>	<div>Podpis</div> <div></div>
		<div>Nr Umowy:</div> <div>79/2025/ZDW</div>	<div>Numer arkusza:</div> <div>36</div>

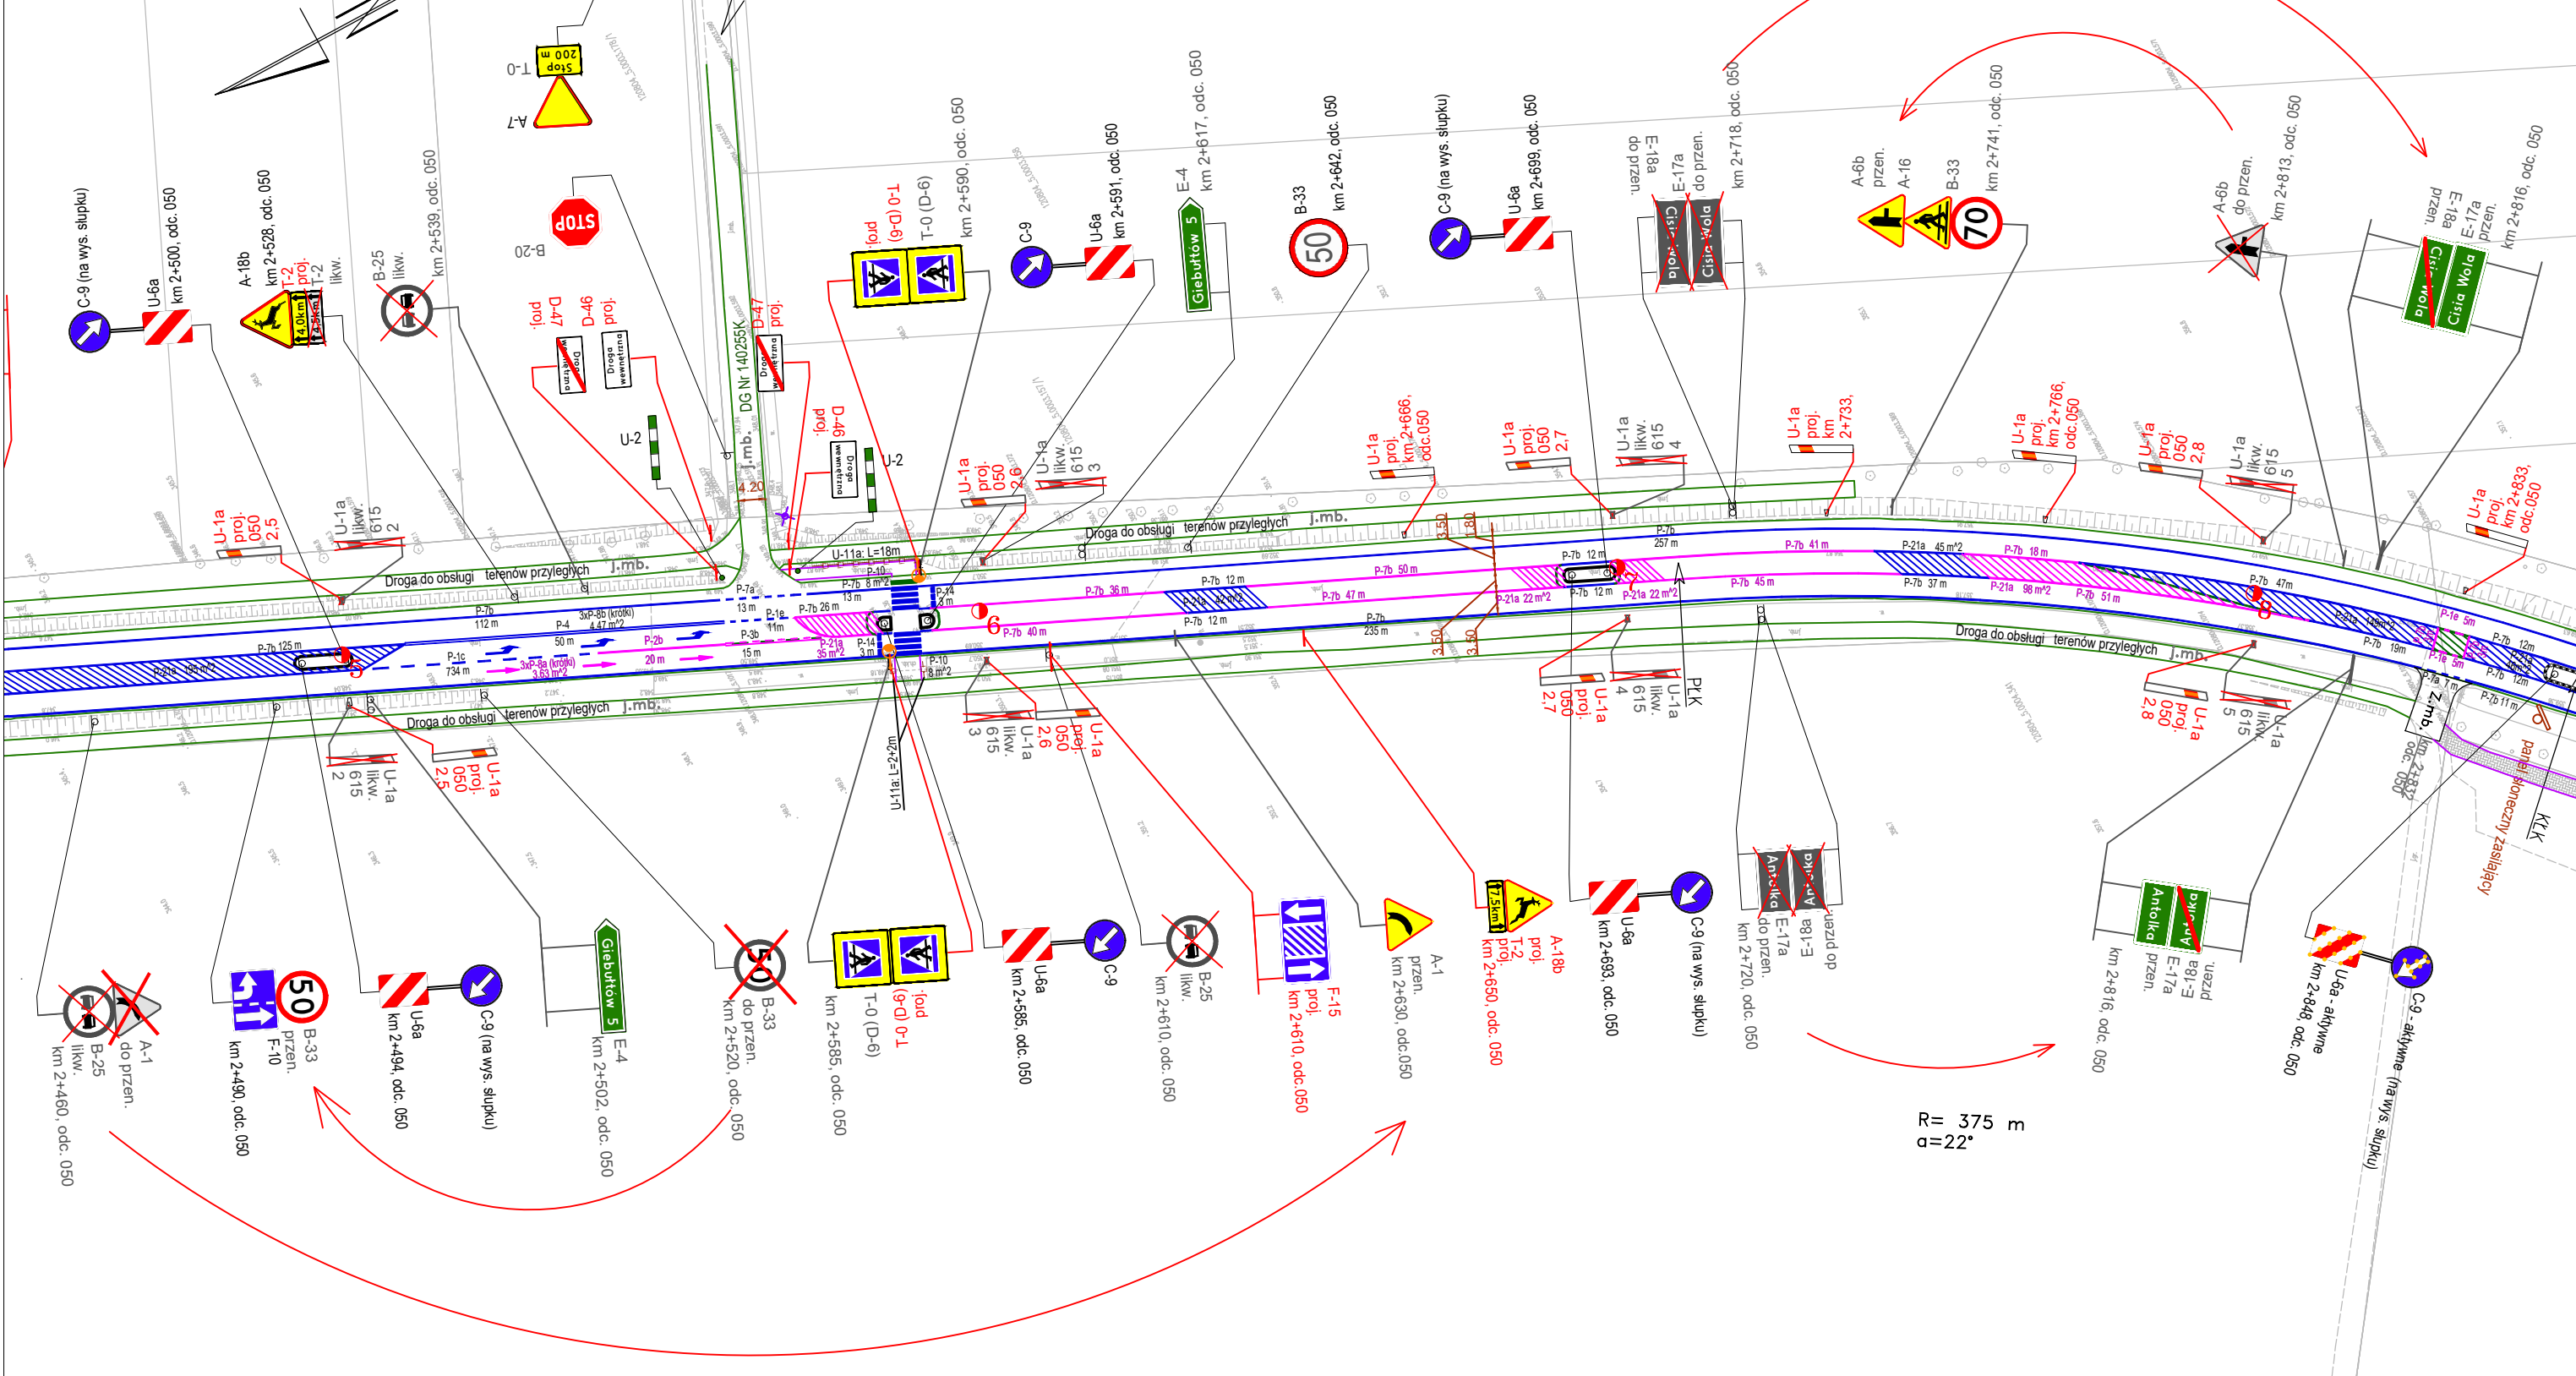
Skrzyżowanie z DG Nr 140255K  
km 2+565, odc. 050




<div>Wykonawca:</div> <div></div> <div>EKKOM Sp. z o.o. ul. Wojciecha Darsza 9 30-826 Kraków tel. (12) 267-23-33 e-mail: biuro@ek-kom.com, www.ek-kom.pl</div> <div>Data: Kraków 2025 r.</div>	<div>Zleconiodawca:</div> <div></div> <div>ZARZĄD DRÓG WOJEWÓDZKICH W KRAKOWIE ul. Głowackiego 56, 30-085 Kraków tel. (12) 44-65-700 sekretariat@zdw.krakow.pl</div> <div>Nr Umowy: 79/2025/ZDW</div>	<div>Nazwa opracowania:</div> <div>PROJEKT STAŁEJ ORGANIZACJI RUCHU DLA DRÓG WOJEWÓDZKICH NA TERENIE WOJEWÓDZTWA MAŁOPOLSKIEGO CZĘŚĆ NR 1 - DROGA WOJEWÓDZKA NR 772</div>	<div>Nazwa arkusza</div> <div>Plan Sytuacyjny</div>
		<div>Autorzy: Imię i Nazwisko</div> <div>mgr inż. Zbigniew Kołodziej</div>	<div>Skala arkusza:</div> <div>1:1000</div>
		<div>Podpis</div> <div>mgr inż. Margaretę Rosa</div>	<div>Numer arkusza:</div> <div>37</div>
		<div>Podpis</div> <div>mgr inż. Madgalena Drach</div>	




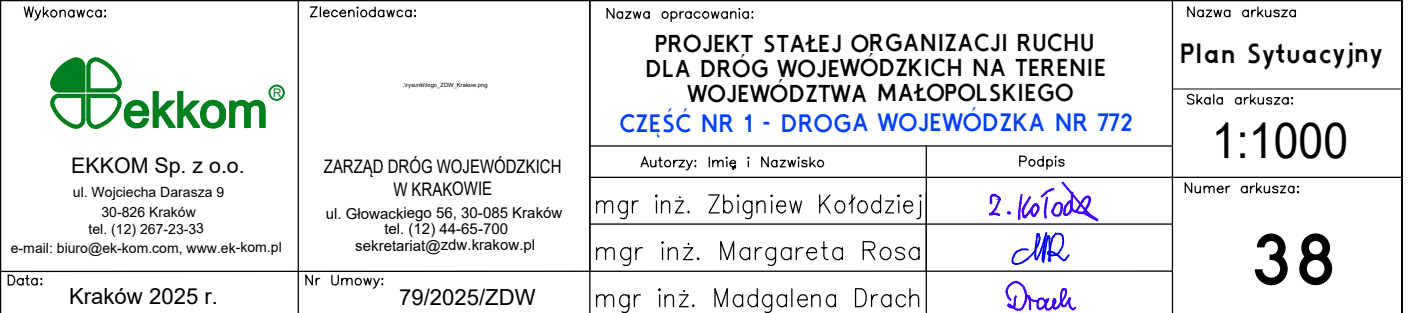

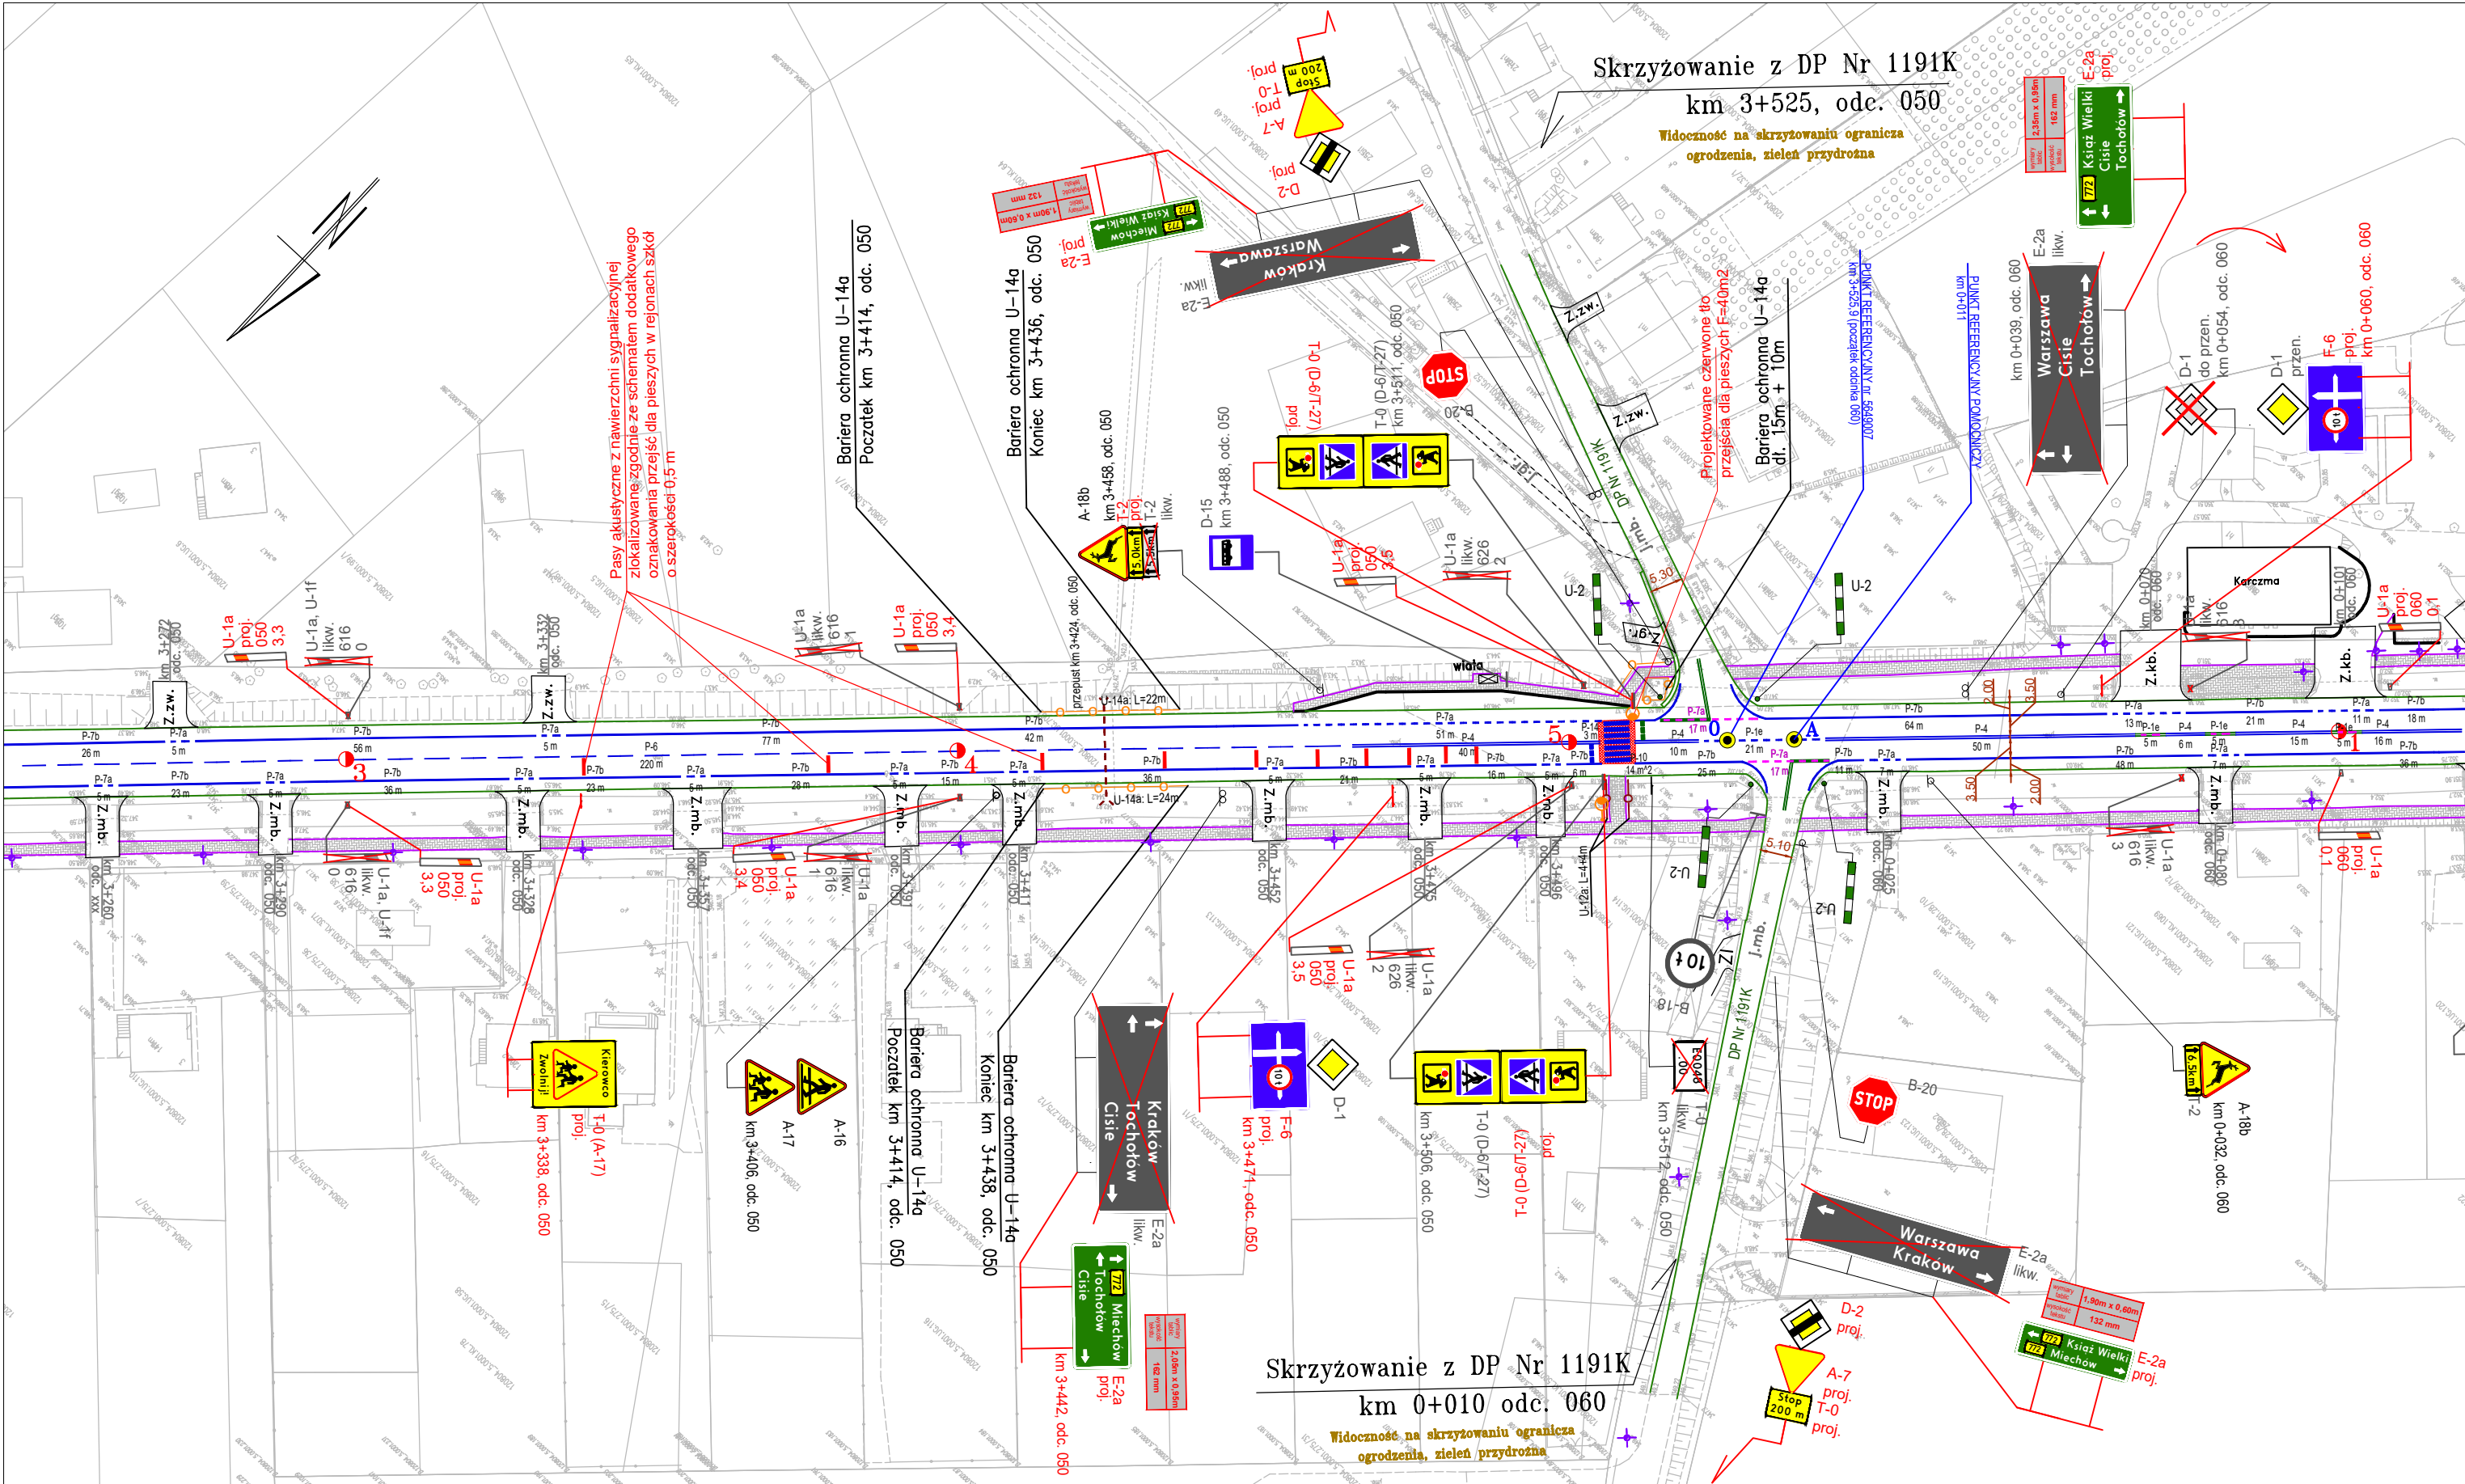




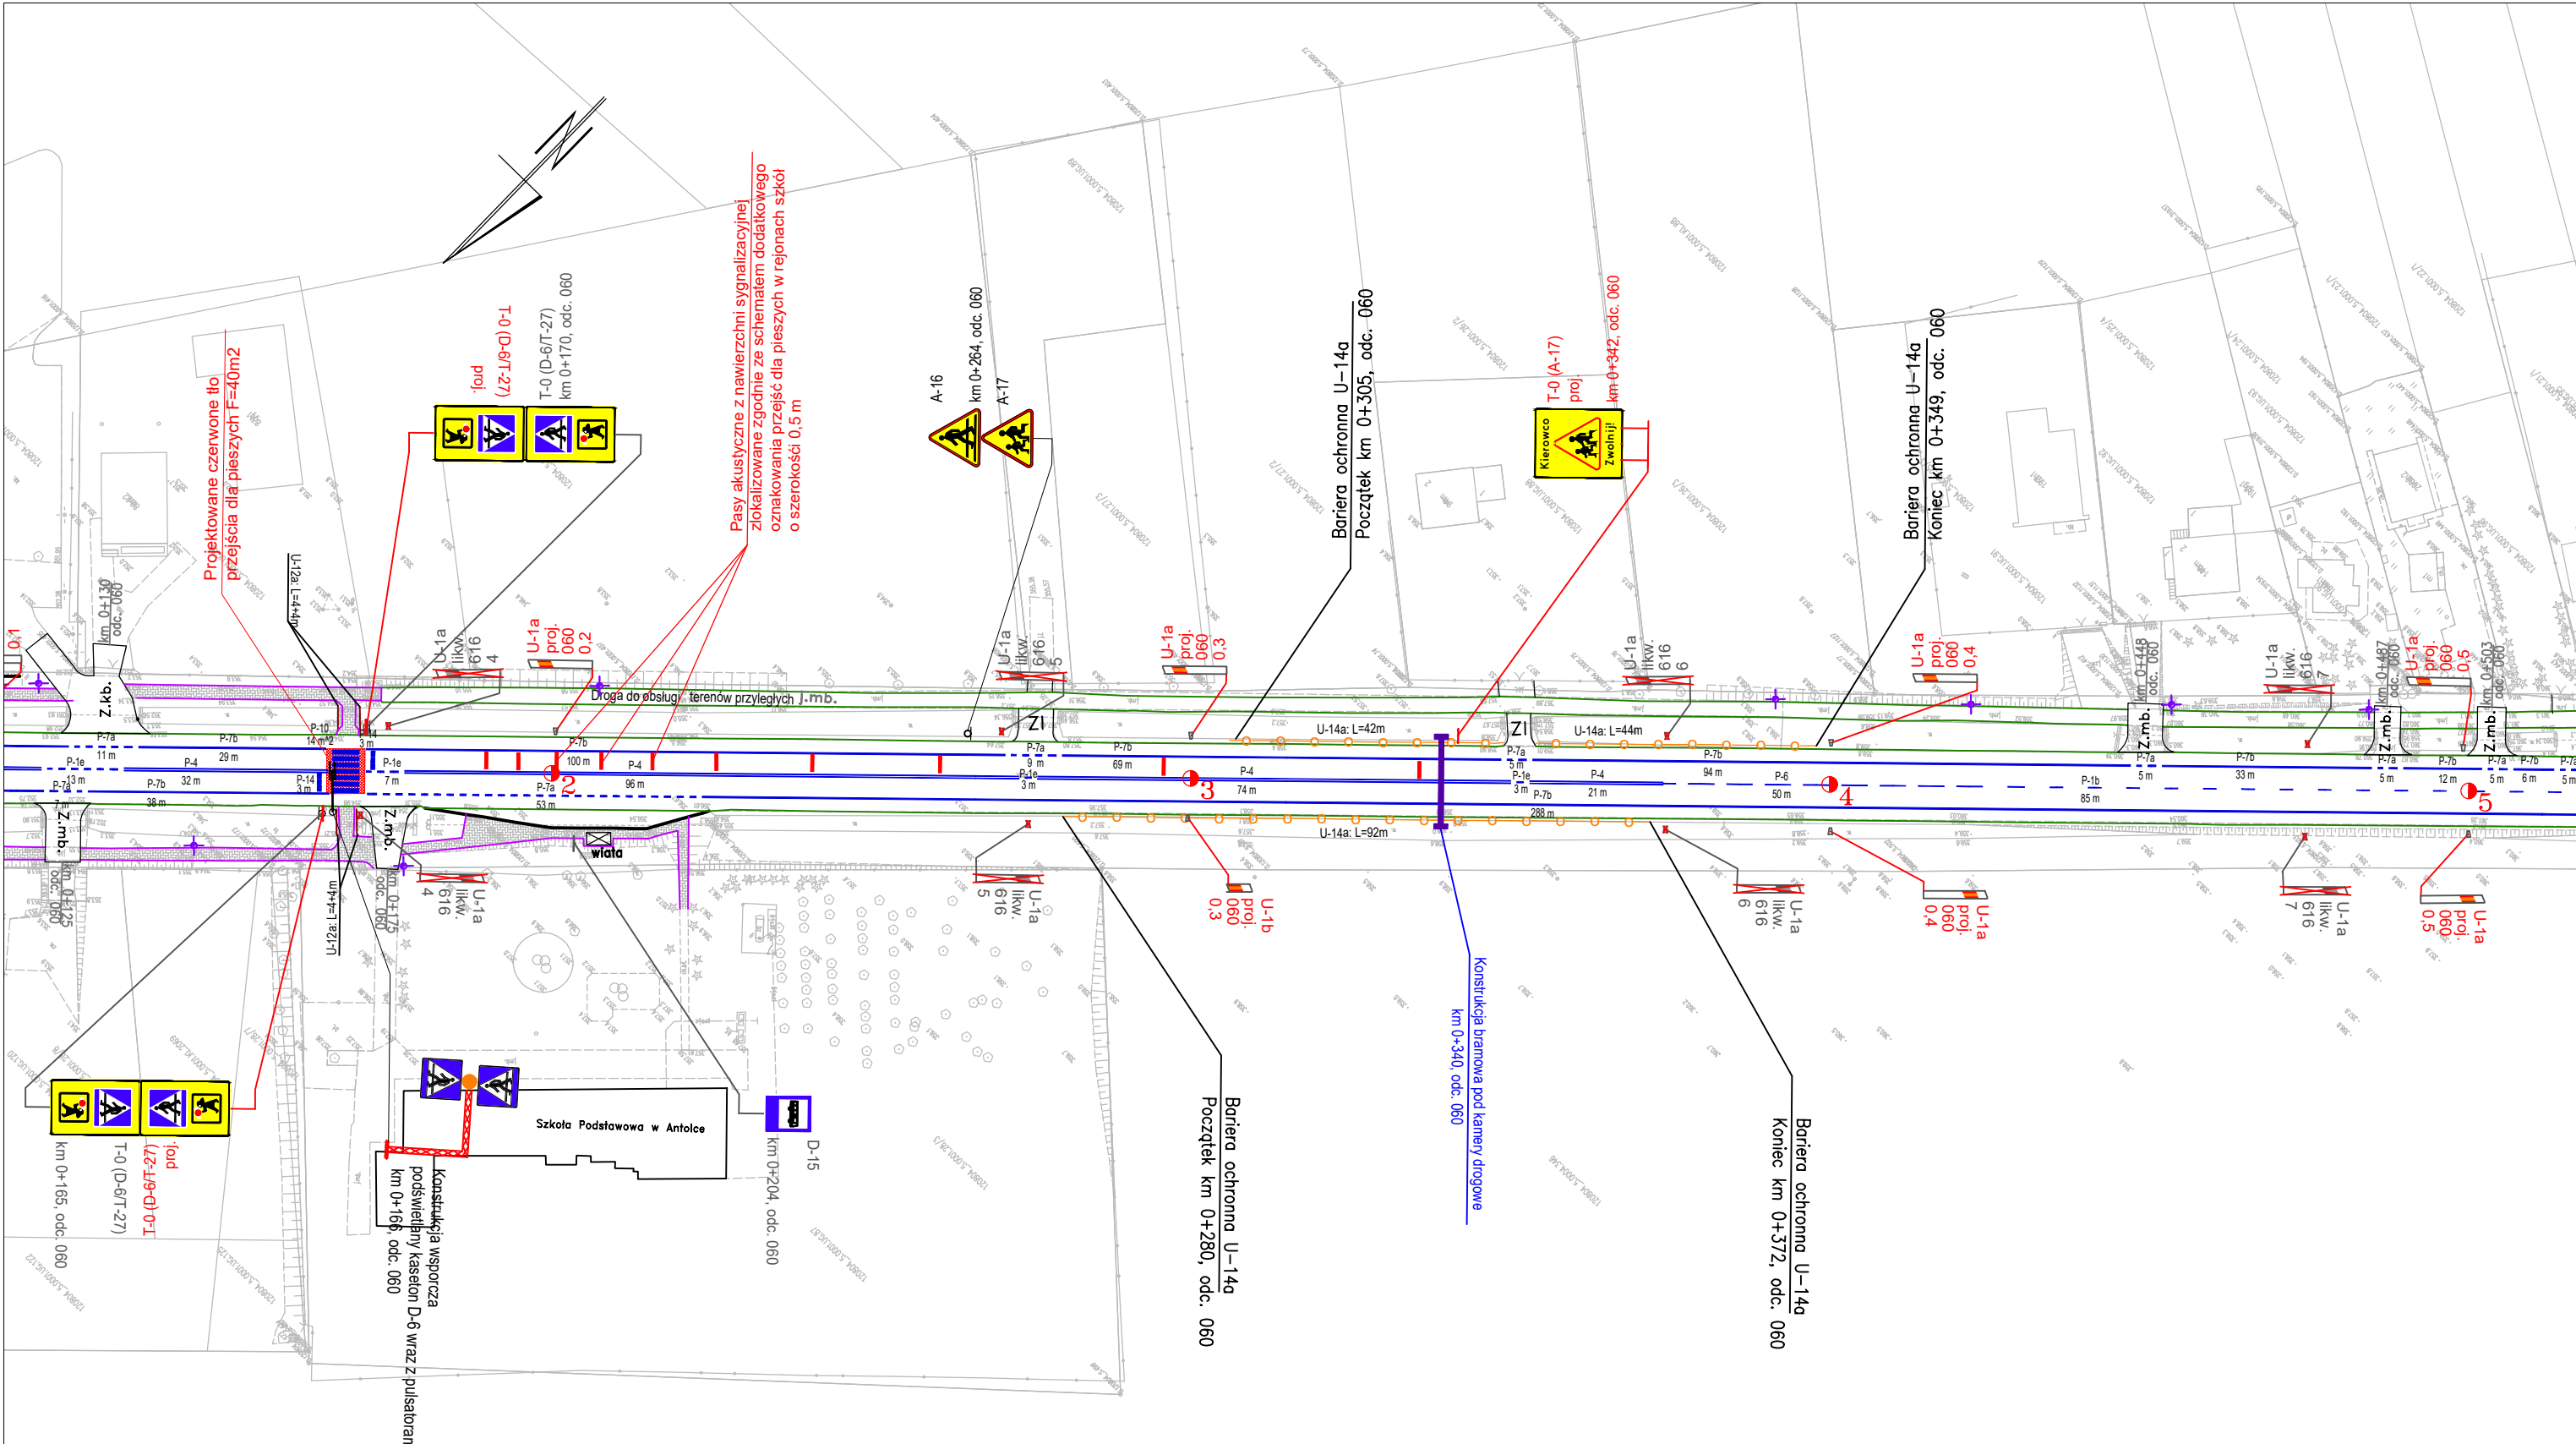

Wykonawca:  EKKOM Sp. z o.o. ul. Wojciecha Darsza 9 30-826 Kraków tel. (12) 267-23-33 e-mail: biuro@ek-kom.com, www.ek-kom.pl	Zleconiodawca:  ZARZĄD DRÓG WOJEWÓDZKICH W KRAKOWIE ul. Głowackiego 56, 30-085 Kraków tel. (12) 44-65-700 sekretariat@zdw.krakow.pl	Nazwa opracowania: <b>PROJEKT STAŁEJ ORGANIZACJI RUCHU DLA DRÓG WOJEWÓDZKICH NA TERENIE WOJEWÓDZTWA MAŁOPOLSKIEGO CZĘŚĆ NR 1 - DROGA WOJEWÓDZKA NR 772</b>		Nazwa arkusza <b>Plan Sytuacyjny</b>	
		Autorzy: Imię i Nazwisko		Skala arkusza: <b>1:1000</b>	
		mgr inż. Zbigniew Kołodziej		mgr inż. Margaret Rosa	
		mgr inż. Madgalena Drach		Numer arkusza: <b>39</b>	



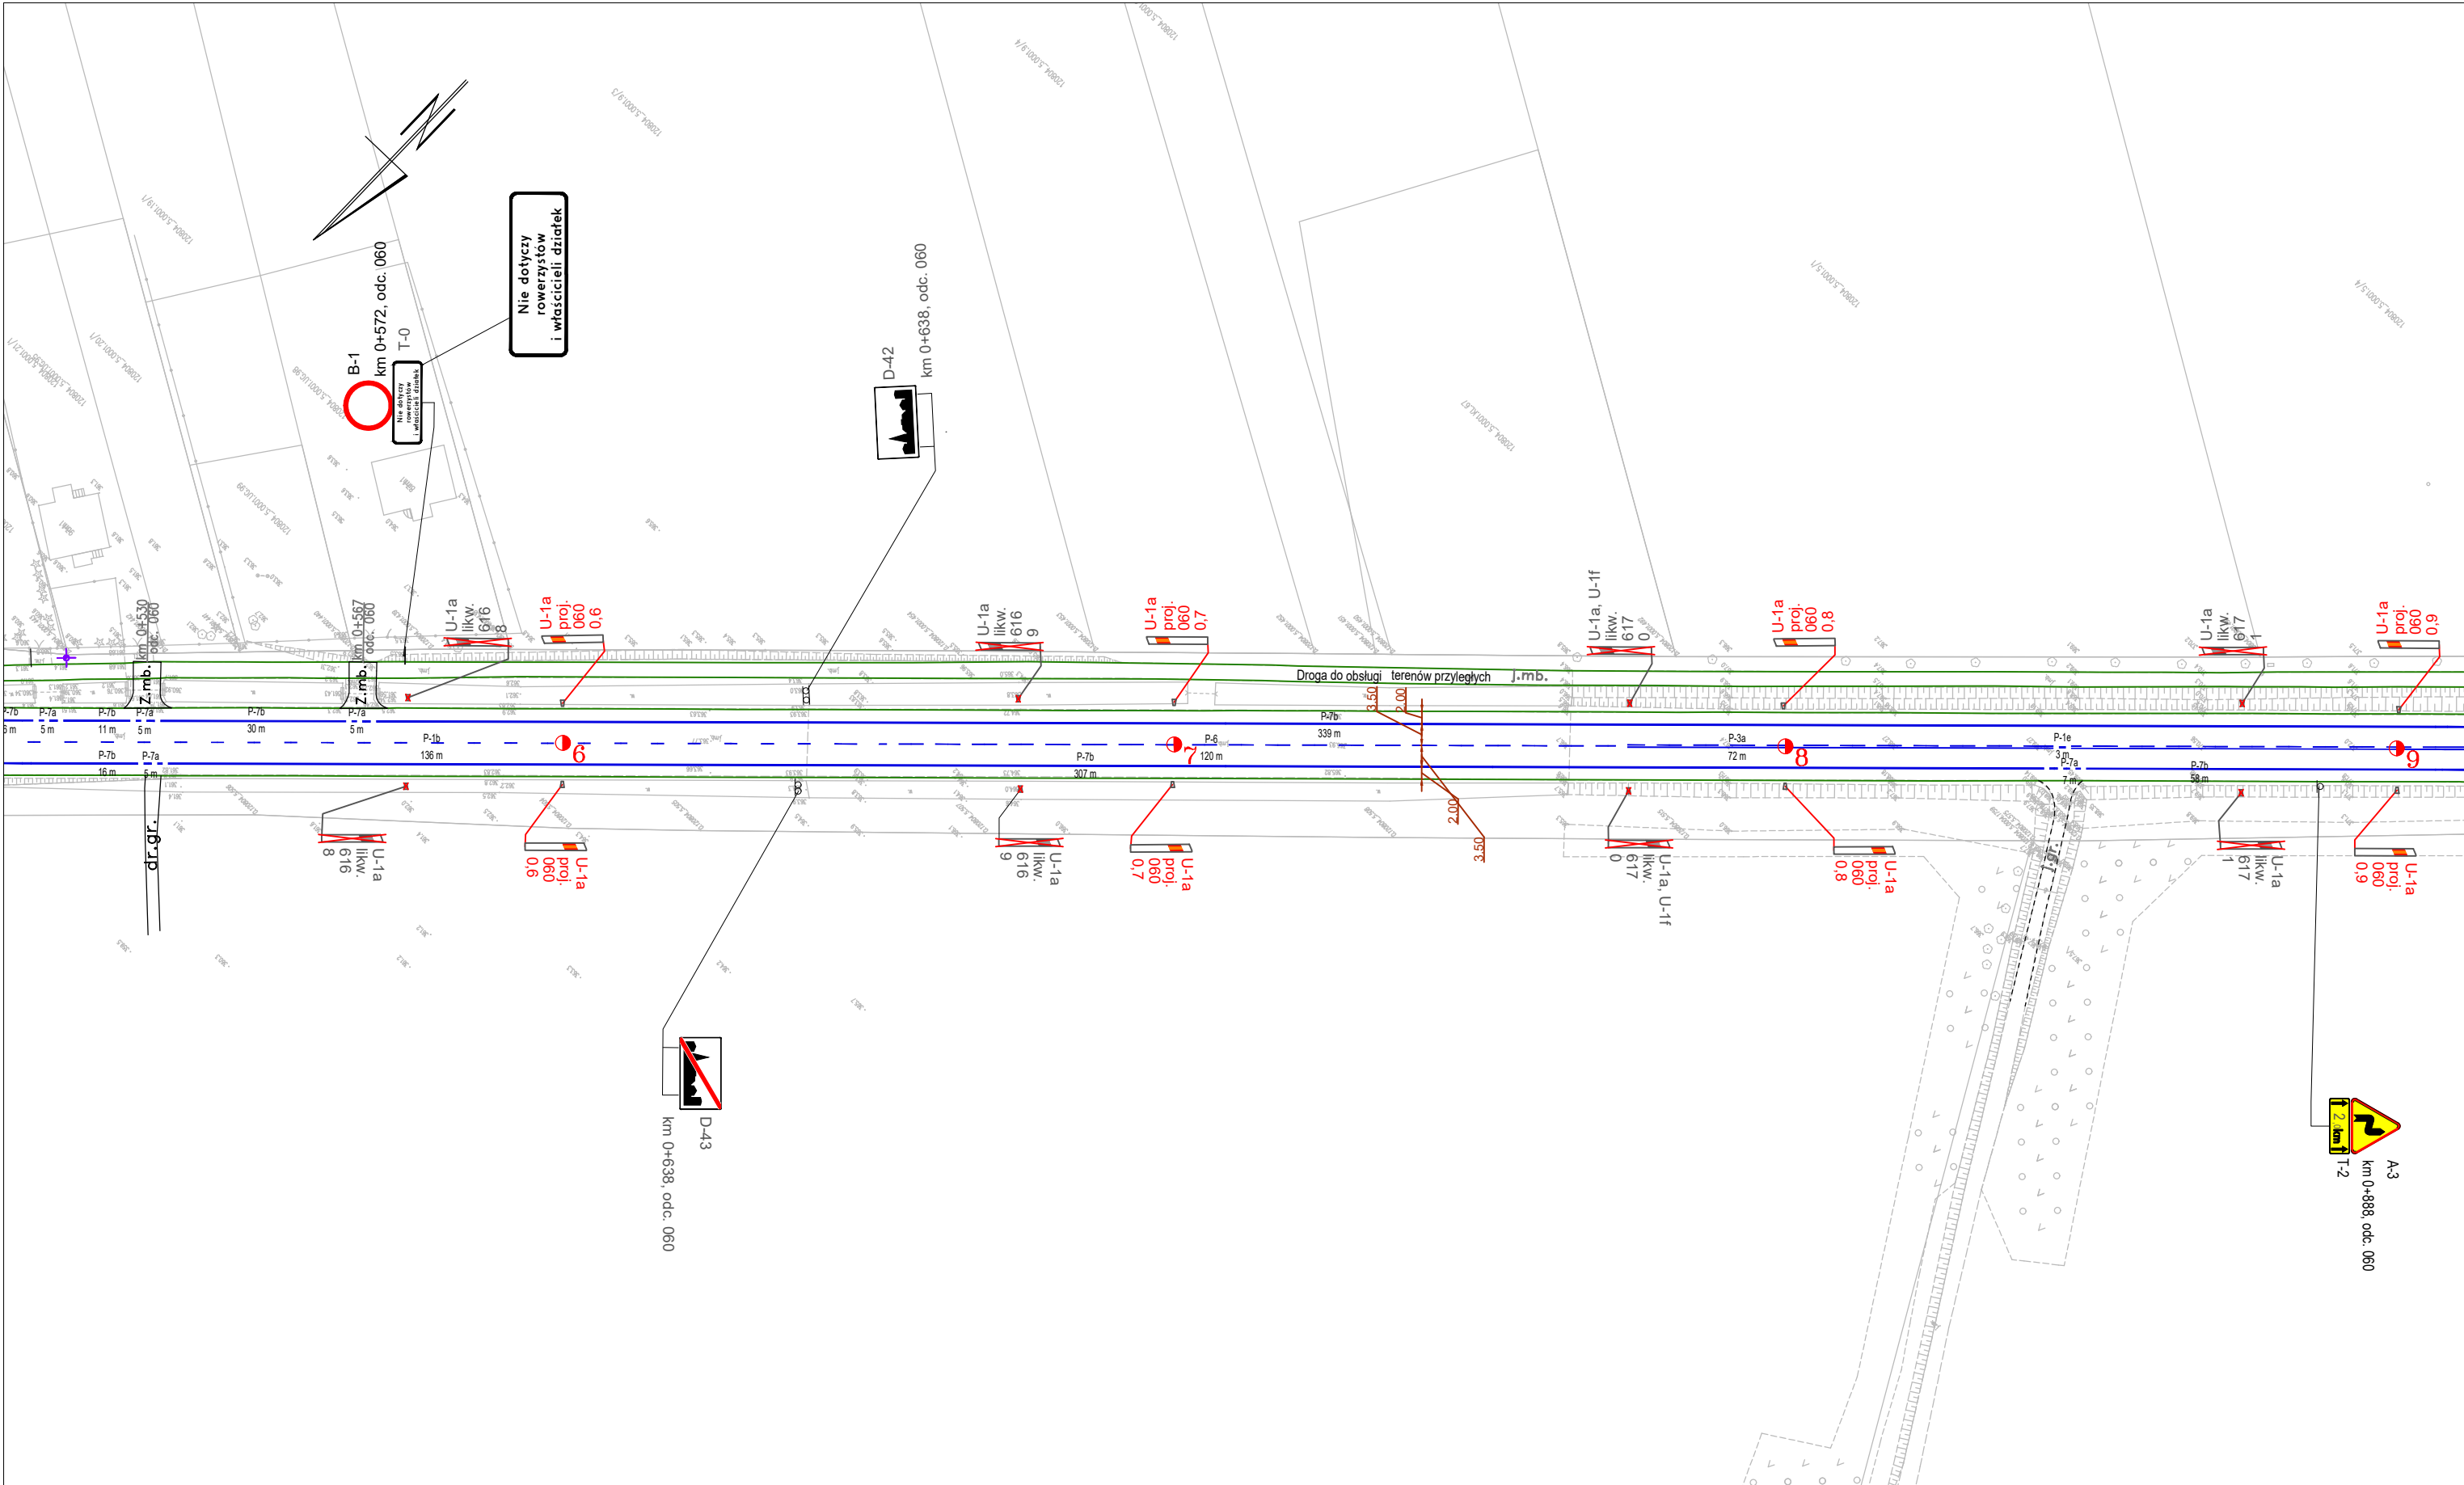

<div>Wykonawca:</div> <div></div> <div>EKKOM Sp. z o.o. ul. Wojciecha Darasza 9 30-826 Kraków tel. (12) 267-23-33 e-mail: biuro@ek-kom.com, www.ek-kom.pl</div> <div>Data: Kraków 2025 r.</div>	<div>Zleceniodawca:</div> <div></div> <div>ZARZĄD DRÓG WOJEWÓDZKICH W KRAKOWIE ul. Głowackiego 56, 30-085 Kraków tel. (12) 44-65-700 sekretariat@zdw.krakow.pl</div> <div>Nr Umowy: 79/2025/ZDW</div>	<div>Nazwa opracowania:</div> <div>PROJEKT STAŁEJ ORGANIZACJI RUCHU DLA DRÓG WOJEWÓDZKICH NA TERENIE WOJEWÓDZTWA MAŁOPOLSKIEGO CZĘŚĆ NR 1 - DROGA WOJEWÓDZKA NR 772</div>	<div>Nazwa arkusza</div> <div>Plan Sytuacyjny</div>
		<div>Autorzy: Imię i Nazwisko</div> <div>mgr inż. Zbigniew Kołodziej</div>	<div>Skala arkusza:</div> <div>1:1000</div>
		<div>Podpis</div> <div>mgr inż. Margaretę Rosa</div>	<div>Numer arkusza:</div> <div>40</div>
		<div>Podpis</div> <div>mgr inż. Madgalena Drach</div>	



<div>Wykonawca:</div> <div></div> <div>EKKOM Sp. z o.o. ul. Wojciecha Darsza 9 30-826 Kraków tel. (12) 267-23-33 e-mail: biuro@ek-kom.com, www.ek-kom.pl</div> <div>Data: Kraków 2025 r.</div>	<div>Zleceniodawca:</div> <div></div> <div>ZARZĄD DRÓG WOJEWÓDZKICH W KRAKOWIE ul. Głowackiego 56, 30-085 Kraków tel. (12) 44-65-700 sekretariat@zdw.krakow.pl</div> <div>Nr Umowy: 79/2025/ZDW</div>	<div>Nazwa opracowania:</div> <div>PROJEKT STAŁEJ ORGANIZACJI RUCHU DLA DRÓG WOJEWÓDZKICH NA TERENIE WOJEWODZTWA MAŁOPOLSKIEGO CZĘŚĆ NR 1 - DROGA WOJEWÓDZKA NR 772</div>	Nazwa arkusza
		Plan Sytuacyjny	
		Skala arkusza:	
		1:1000	
		Numer arkusza:	
		41	












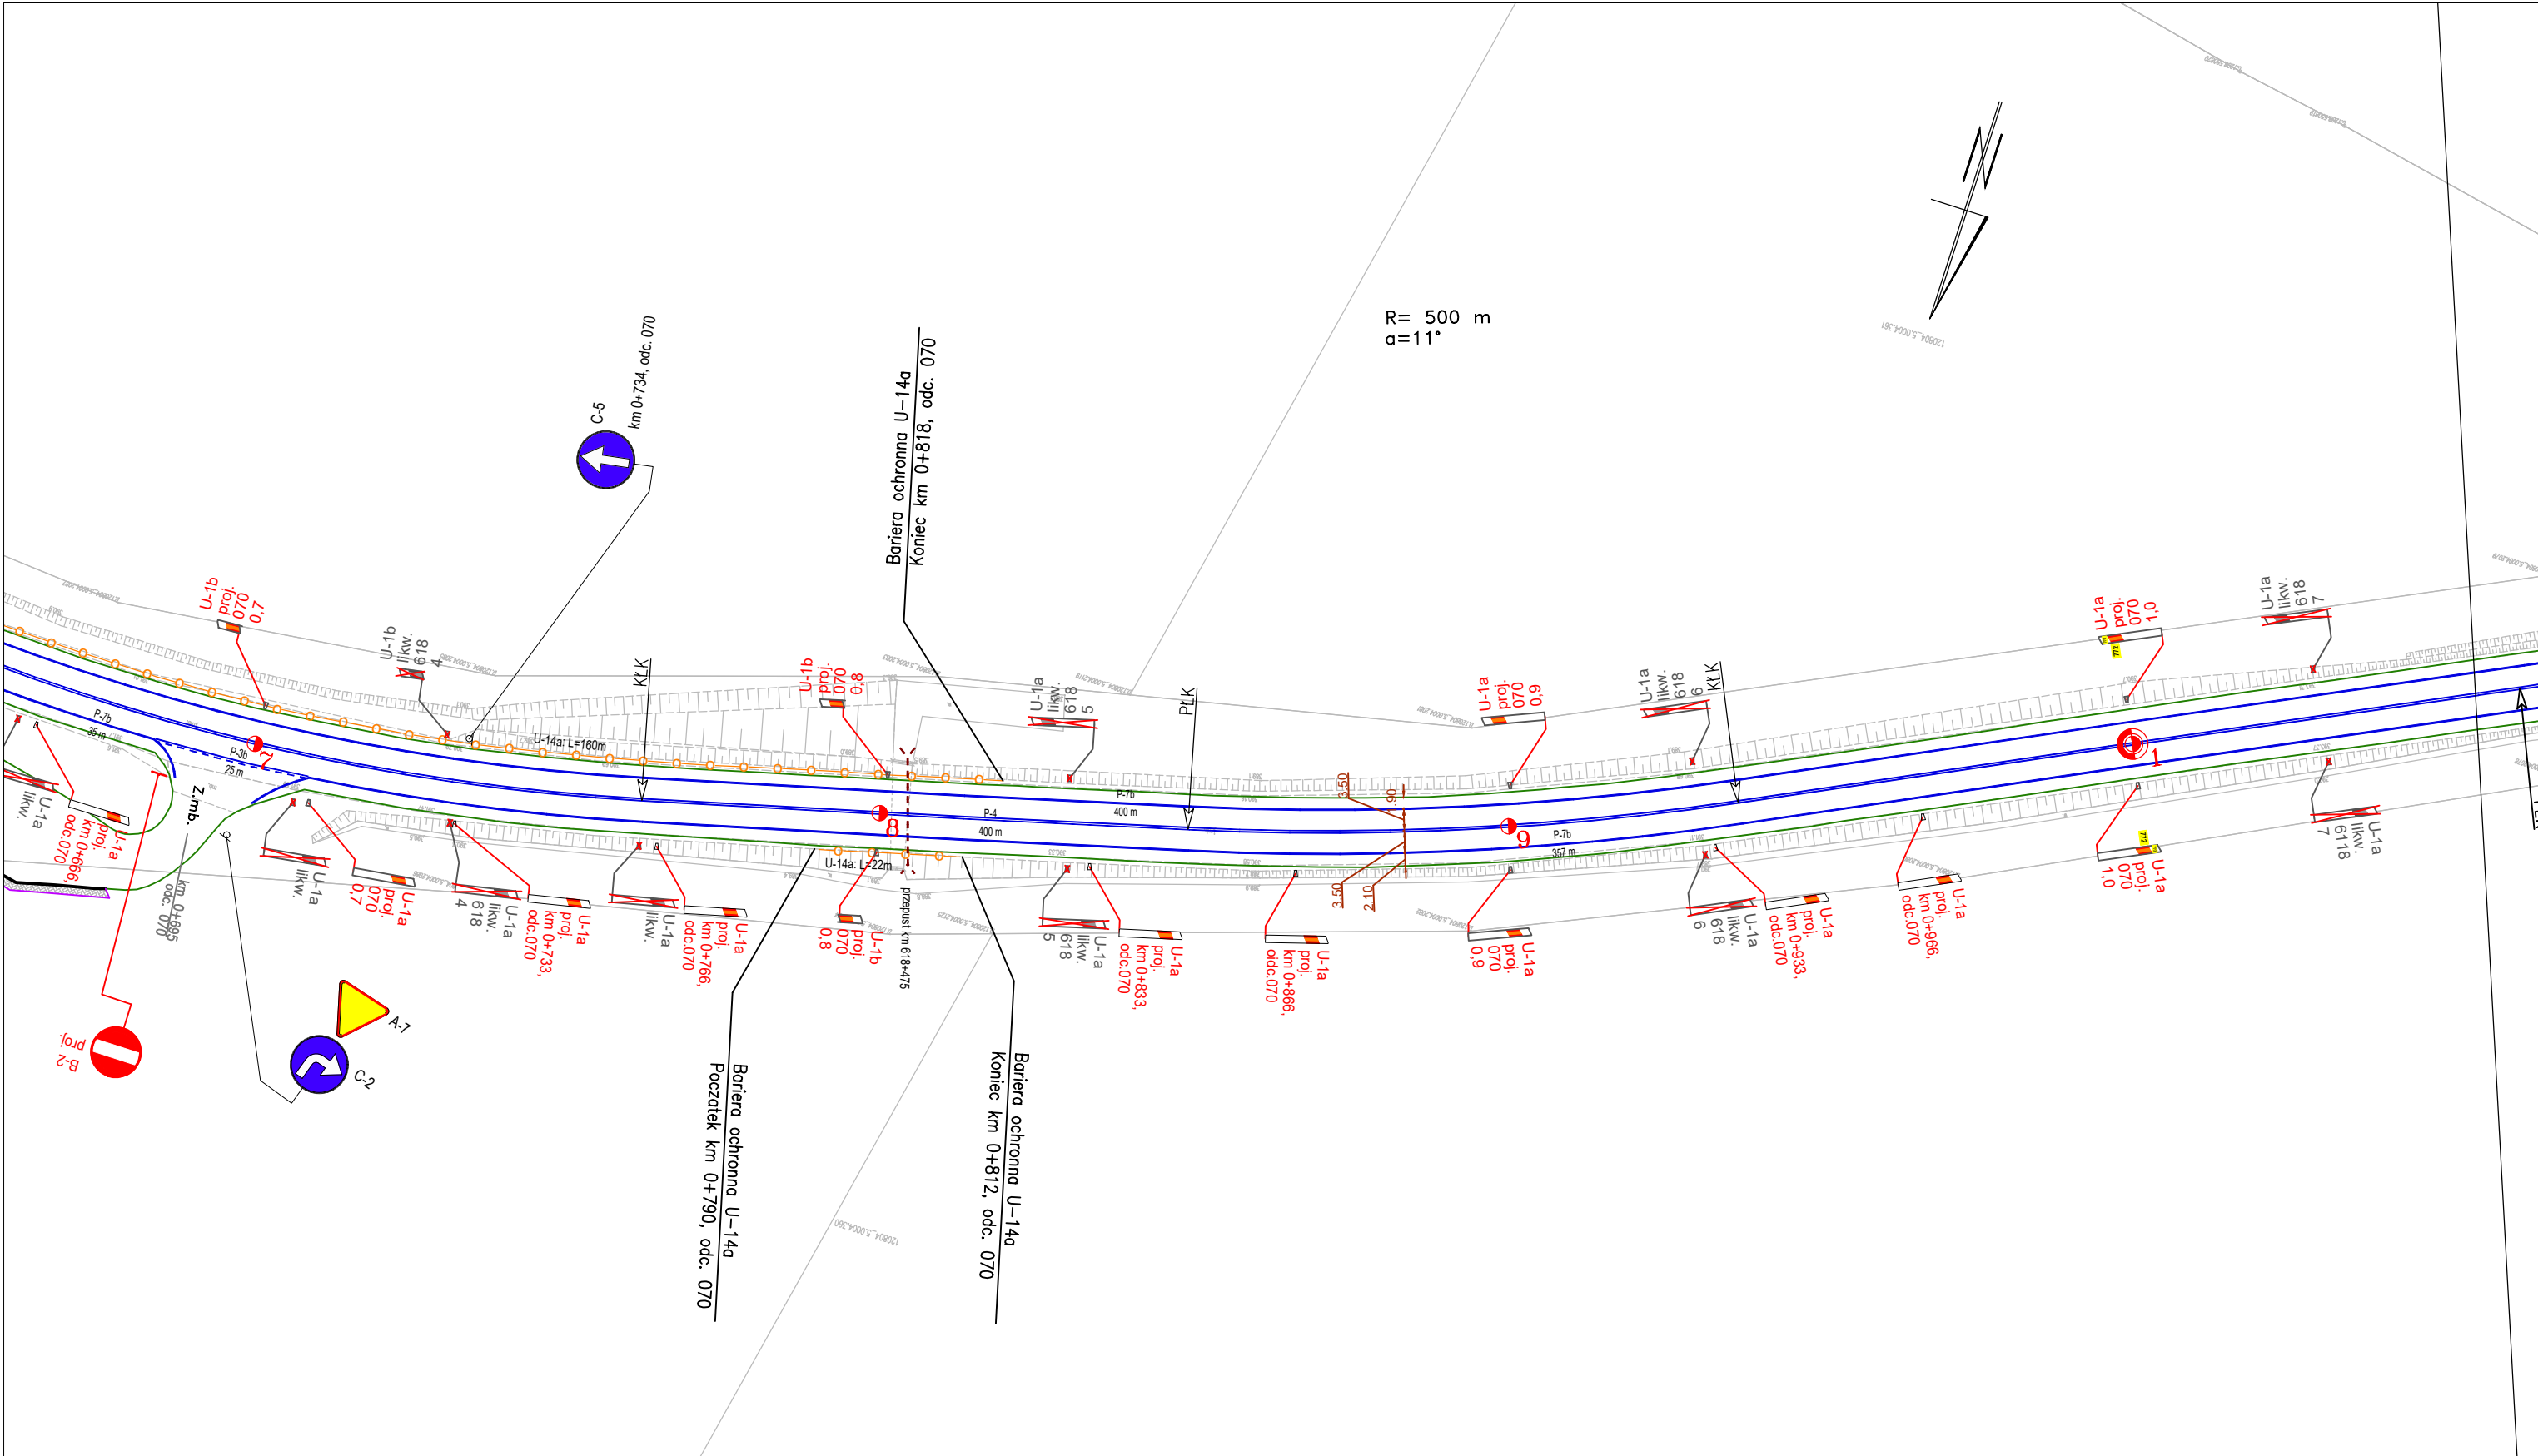






<div>Wykonawca:</div> <div></div> <div>EKKOM Sp. z o.o. ul. Wojciecha Darsza 9 30-826 Kraków tel. (12) 267-23-33 e-mail: biuro@ek-kom.com, www.ek-kom.pl</div>	<div>Zleceniodawca:</div> <div></div> <div>ZARZĄD DRÓG WOJEWÓDZKICH W KRAKOWIE ul. Głowackiego 56, 30-085 Kraków tel. (12) 44-65-700 sekretariat@zdw.krakow.pl</div>	<div>Nazwa opracowania:</div> <div>PROJEKT STAŁEJ ORGANIZACJI RUCHU DLA DRÓG WOJEWÓDZKICH NA TERENIE WOJEWÓDZTWA MAŁOPOLSKIEGO CZĘŚĆ NR 1 - DROGA WOJEWÓDZKA NR 772</div>		<div>Nazwa arkusza</div> <div>Plan Sytuacyjny</div>
				<div>Skala arkusza:</div> <div>1:1000</div>
		<div>Autorzy: Imię i Nazwisko</div> <div>mgr inż. Zbigniew Kołodziej</div>	<div>Podpis</div> <div></div>	<div>Numer arkusza:</div> <div>45</div>
		<div>mgr inż. Margaret Rosa</div>	<div></div>	
<div>Data:</div> <div>Kraków 2025 r.</div>	<div>Nr Umowy:</div> <div>79/2025/ZDW</div>	<div>mgr inż. Madgalena Drach</div>	<div></div>	