





<div>Wykonawca:</div> <div></div> <div>EKKOM Sp. z o.o. ul. Wojciecha Darasza 9 30-826 Kraków tel. (12) 267-23-33 e-mail: biuro@ek-kom.com, www.ek-kom.pl</div> <div>Data: Kraków 2025 r.</div>	<div>Zleconiodawca:</div> <div></div> <div>ZARZĄD DRÓG WOJEWÓDZKICH W KRAKOWIE ul. Głowackiego 56, 30-085 Kraków tel. (12) 44-65-700 sekretariat@zdw.krakow.pl</div> <div>Nr Umowy: 79/2025/ZDW</div>	<div>Nazwa opracowania:</div> <div>PROJEKT STAŁEJ ORGANIZACJI RUCHU DLA DRÓG WOJEWÓDZKICH NA TERENIE WOJEWÓDZTWA MAŁOPOLSKIEGO CZĘŚĆ NR 1 - DROGA WOJEWÓDZKA NR 772</div>	<div>Nazwa arkusza</div> <div>Plan Sytuacyjny</div>
		<div>Autorzy: Imię i Nazwisko</div> <div>mgr inż. Zbigniew Kołodziej</div>	<div>Skala arkusza:</div> <div>1:1000</div>
		<div>Podpis</div> <div>mgr inż. Margaretę Rosa</div>	<div>Numer arkusza:</div> <div>47</div>
		<div>Podpis</div> <div>mgr inż. Madgalena Drach</div>	







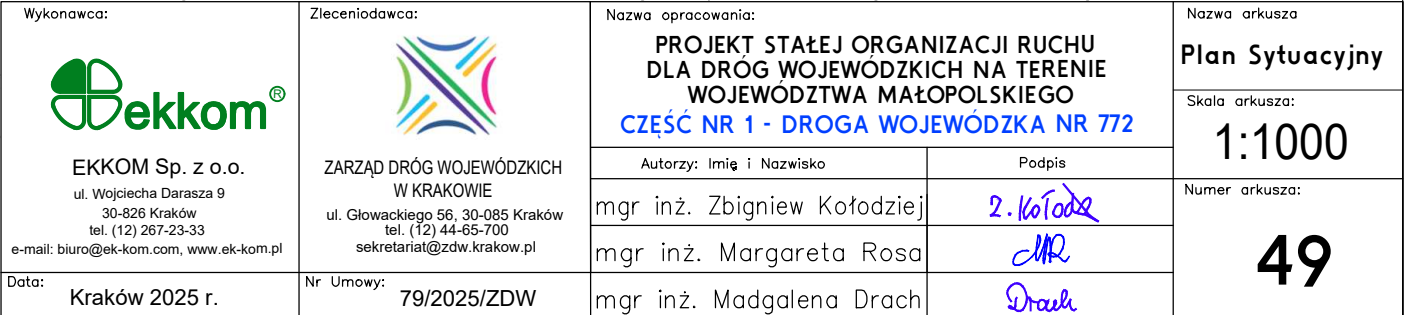

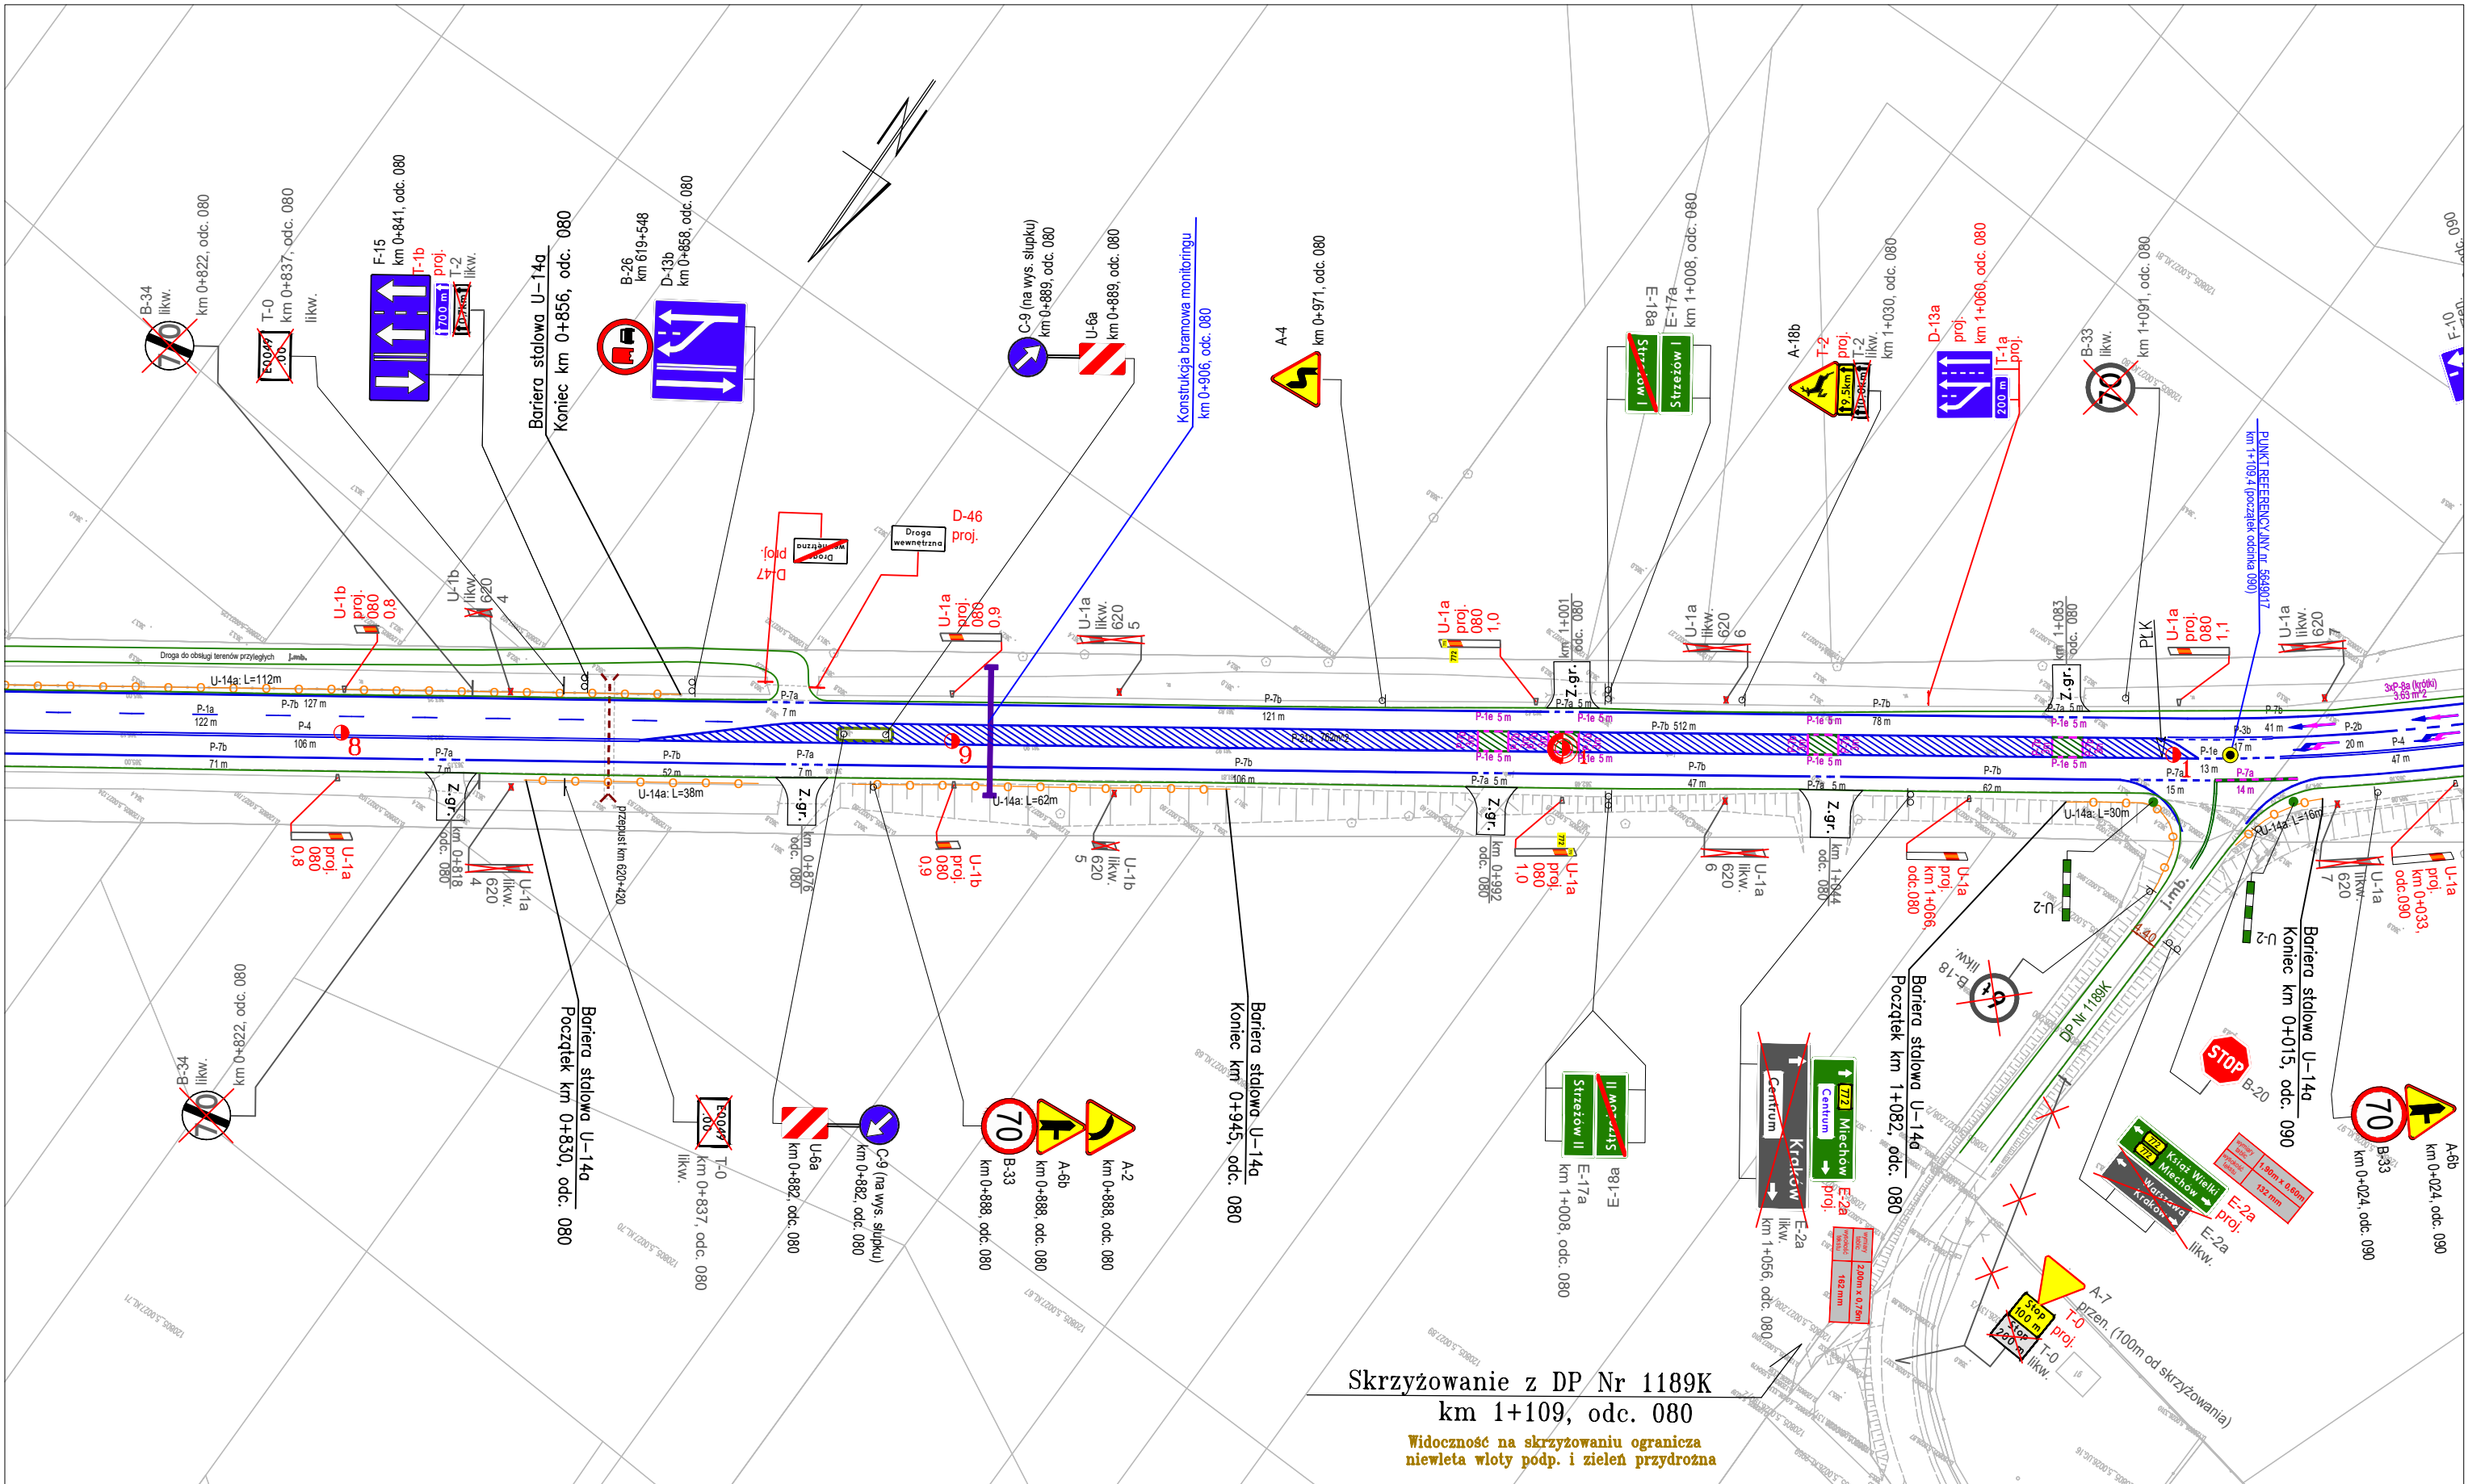




Skrzyżowanie z DP Nr 1189K  
km 1+109, odc. 080



Widoczność na skrzyżowaniu ograniczona  
niewietla wloty podp. i zielen przydrożna

Wykonawca:  EKKOM Sp. z o.o. ul. Wojciecha Darasza 9 30-826 Kraków tel. (12) 267-23-33 e-mail: biuro@ek-kom.com, www.ek-kom.pl	Zlecienniodawca:  ZARZĄD DRÓG WOJEWÓDZKICH W KRAKOWIE ul. Głowackiego 56, 30-085 Kraków tel. (12) 44-65-700 sekretariat@zdw.krakow.pl	Nazwa opracowania: <b>PROJEKT STAŁEJ ORGANIZACJI RUCHU DLA DRÓG WOJEWÓDZKICH NA TERENIE WOJEWÓDZTWA MAŁOPOLSKIEGO CZĘŚĆ NR 1 - DROGA WOJEWÓDZKA NR 772</b>		Nazwa arkusza <b>Plan Sytuacyjny</b>
		Autorzy: Imię i Nazwisko	Podpis	Skala arkusza: <b>1:1000</b>
		mgr inż. Zbigniew Kołodziej	<i>Z. Kołodziej</i>	Numer arkusza: <b>50</b>
		mgr inż. Margareta Rosa	<i>MR</i>	
		mgr inż. Madgalena Drach	<i>Drach</i>	




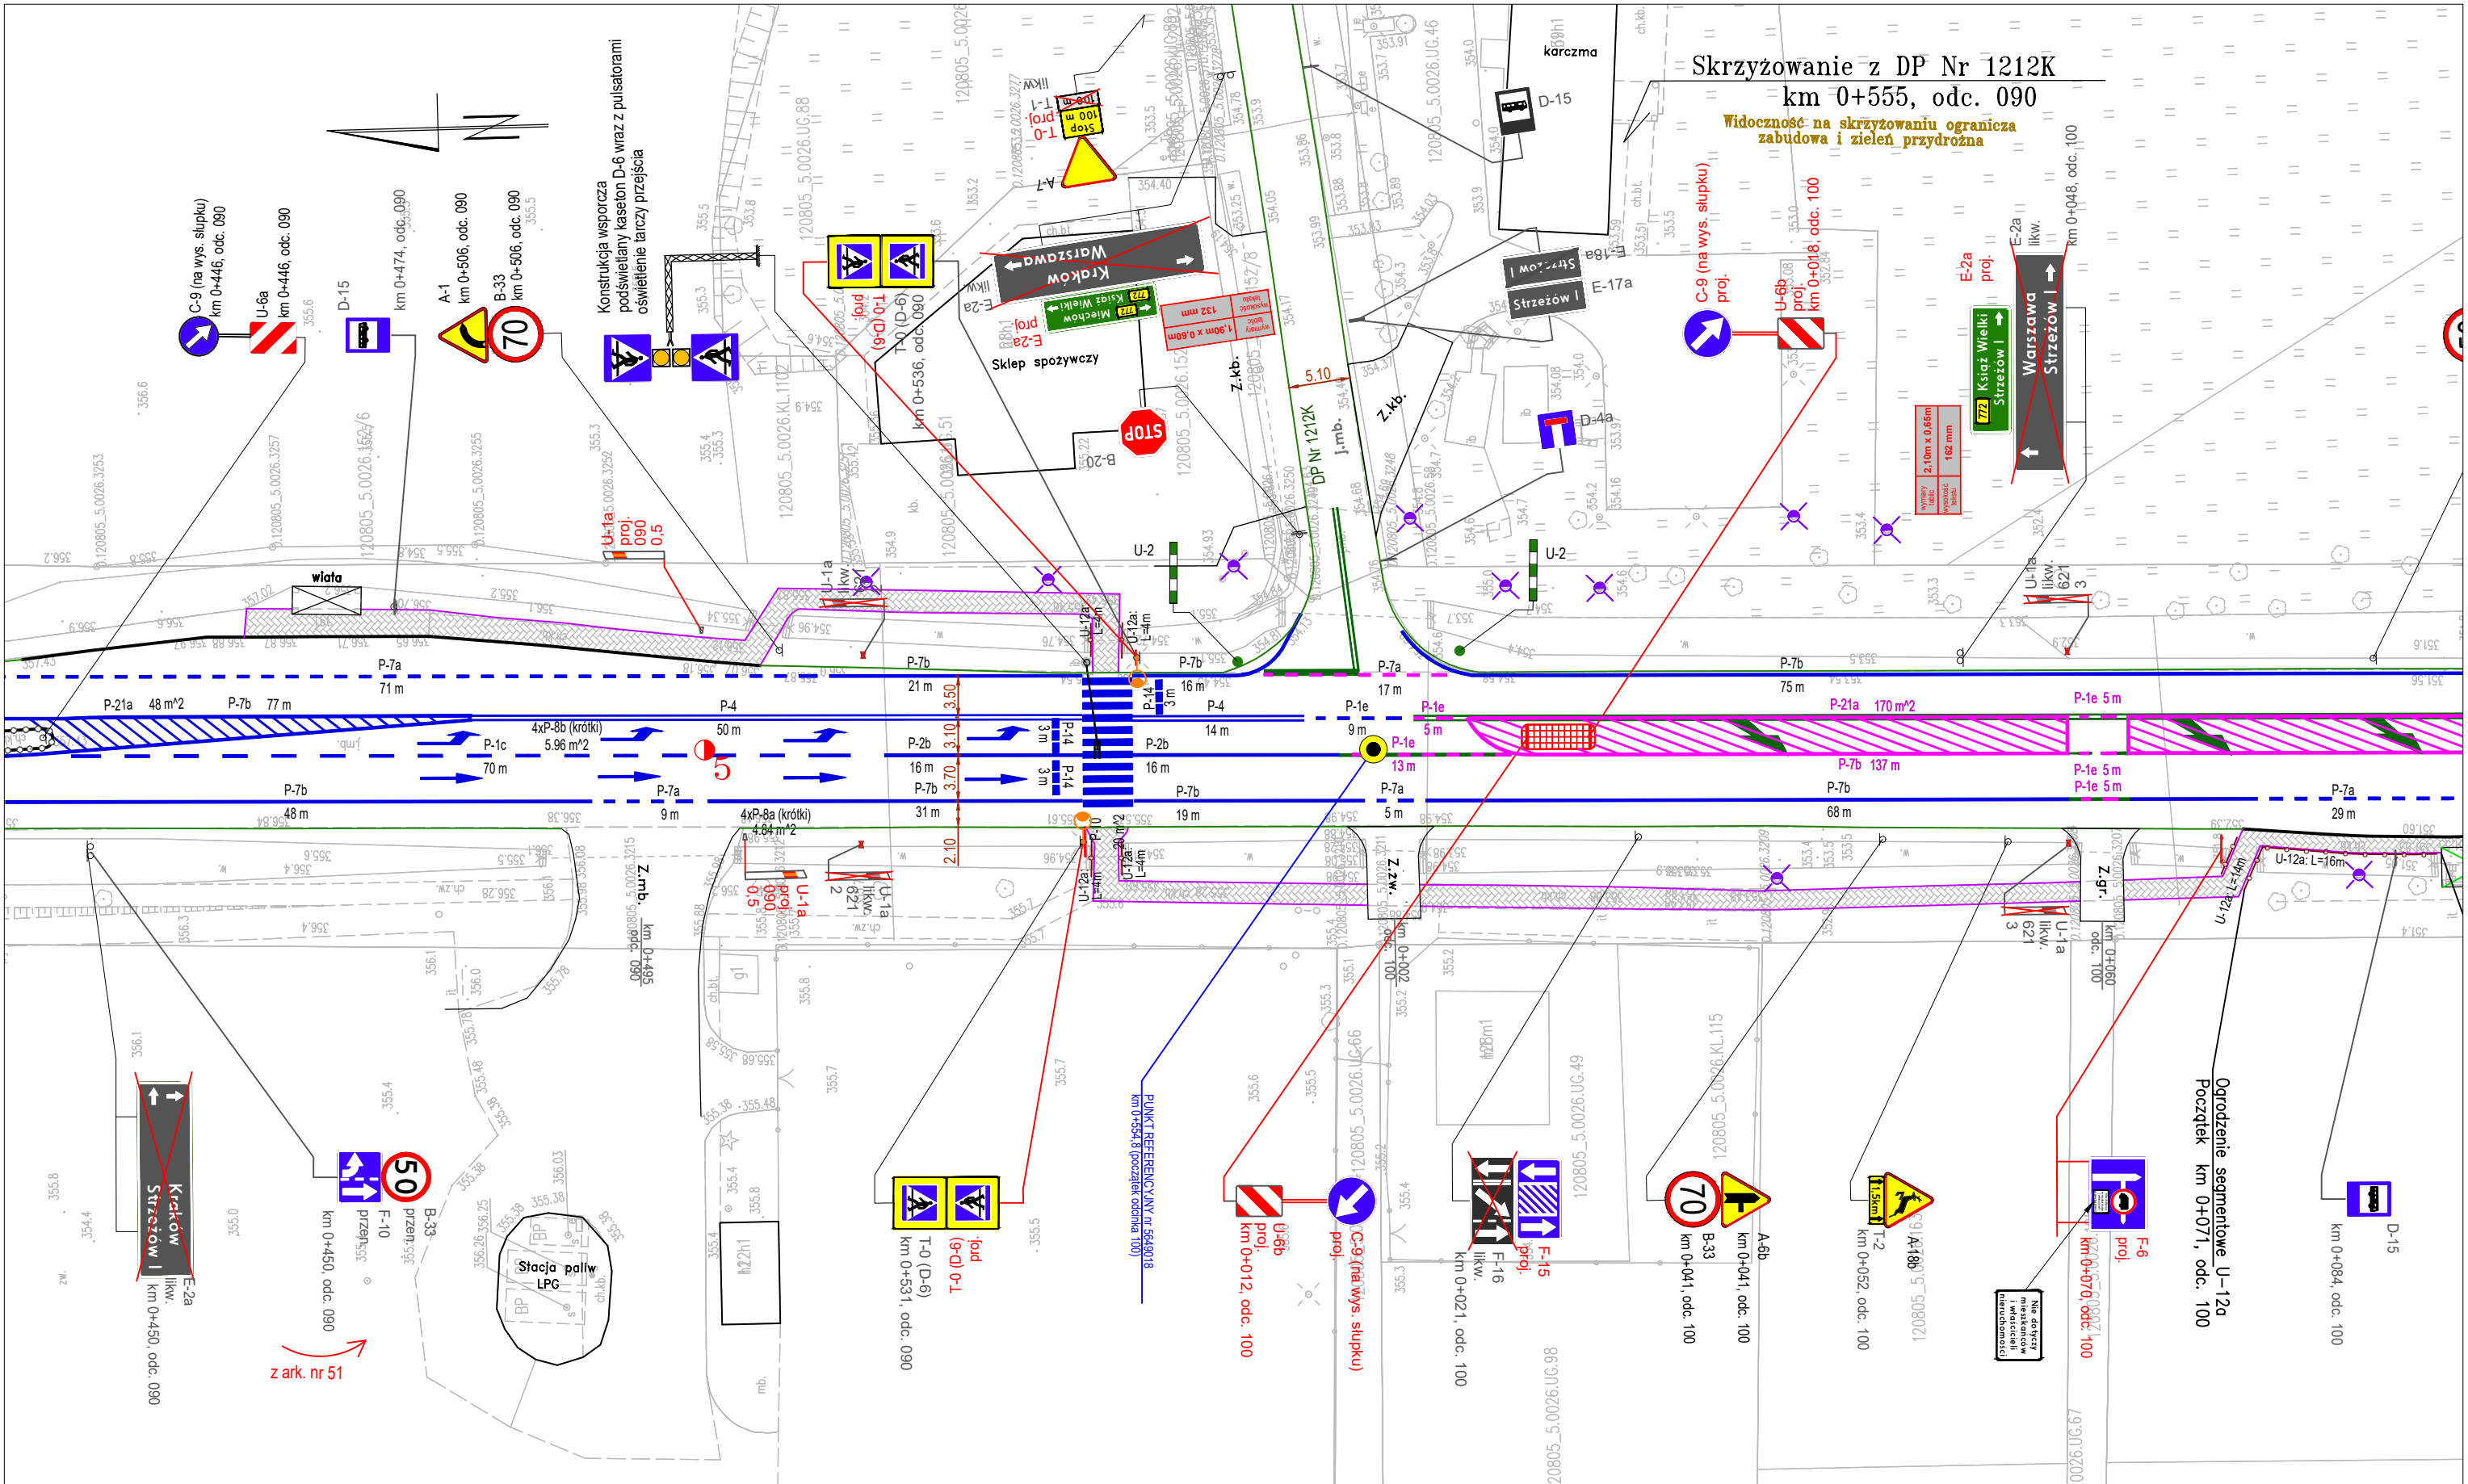






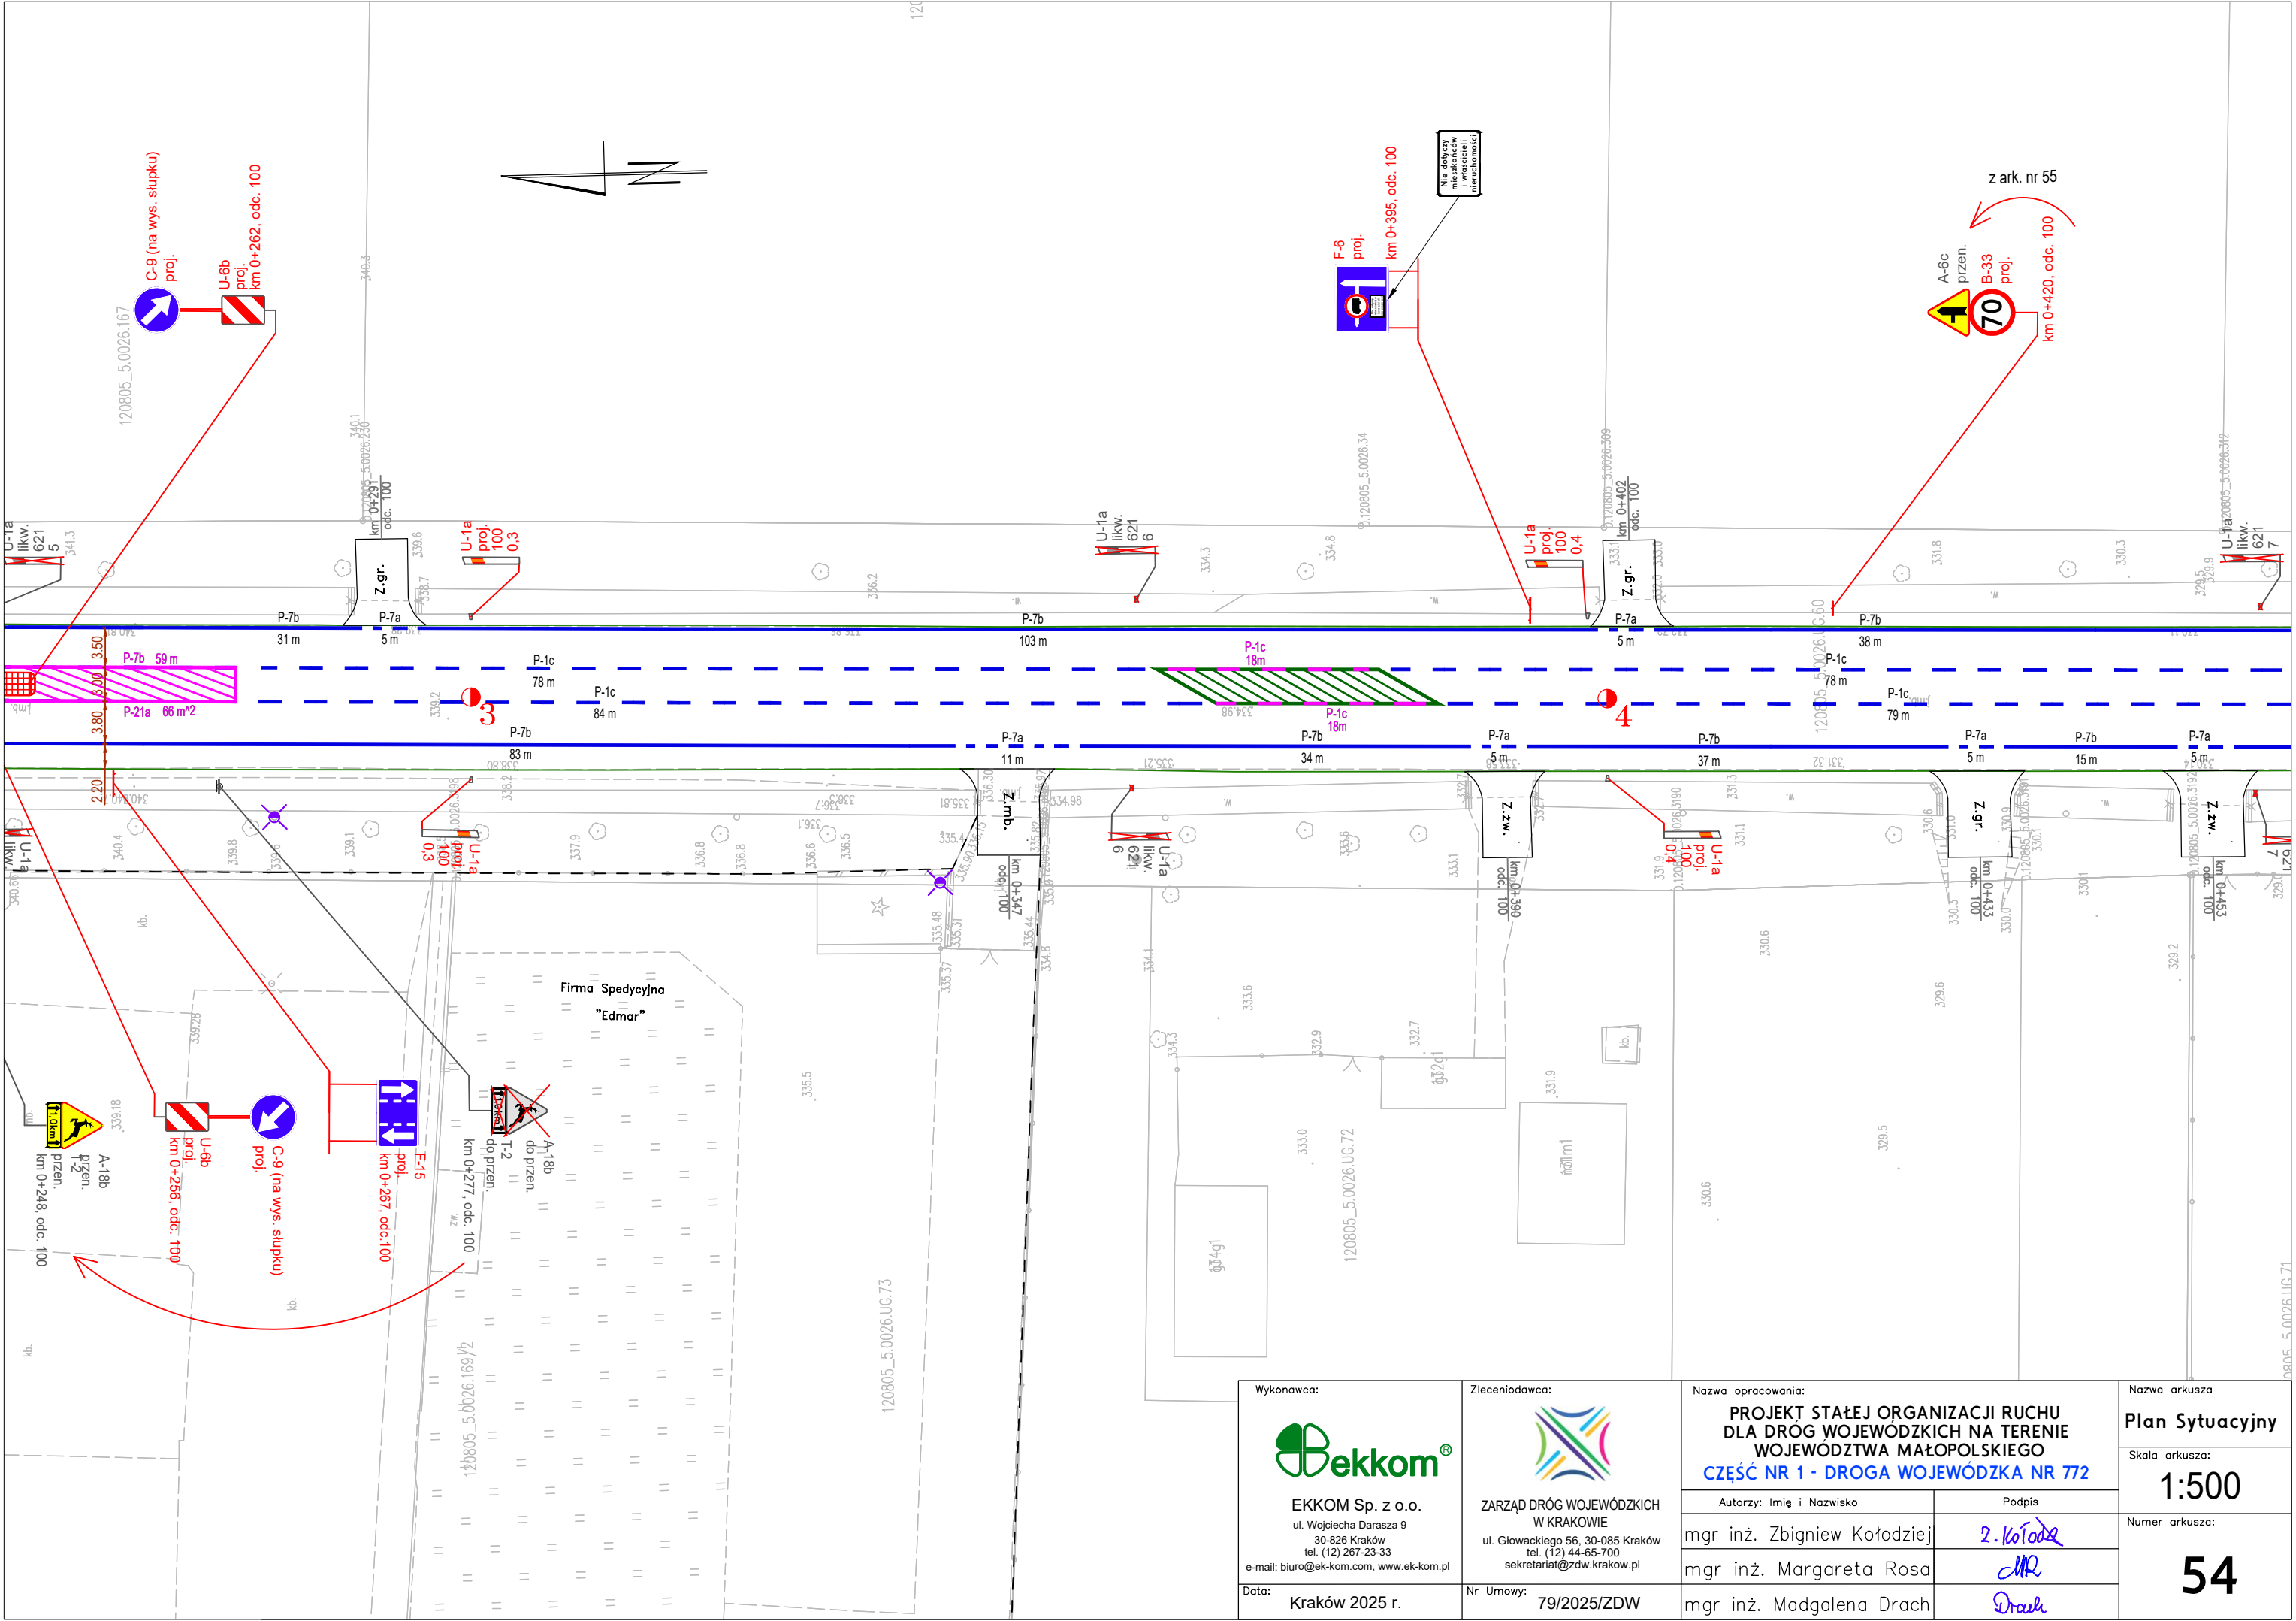


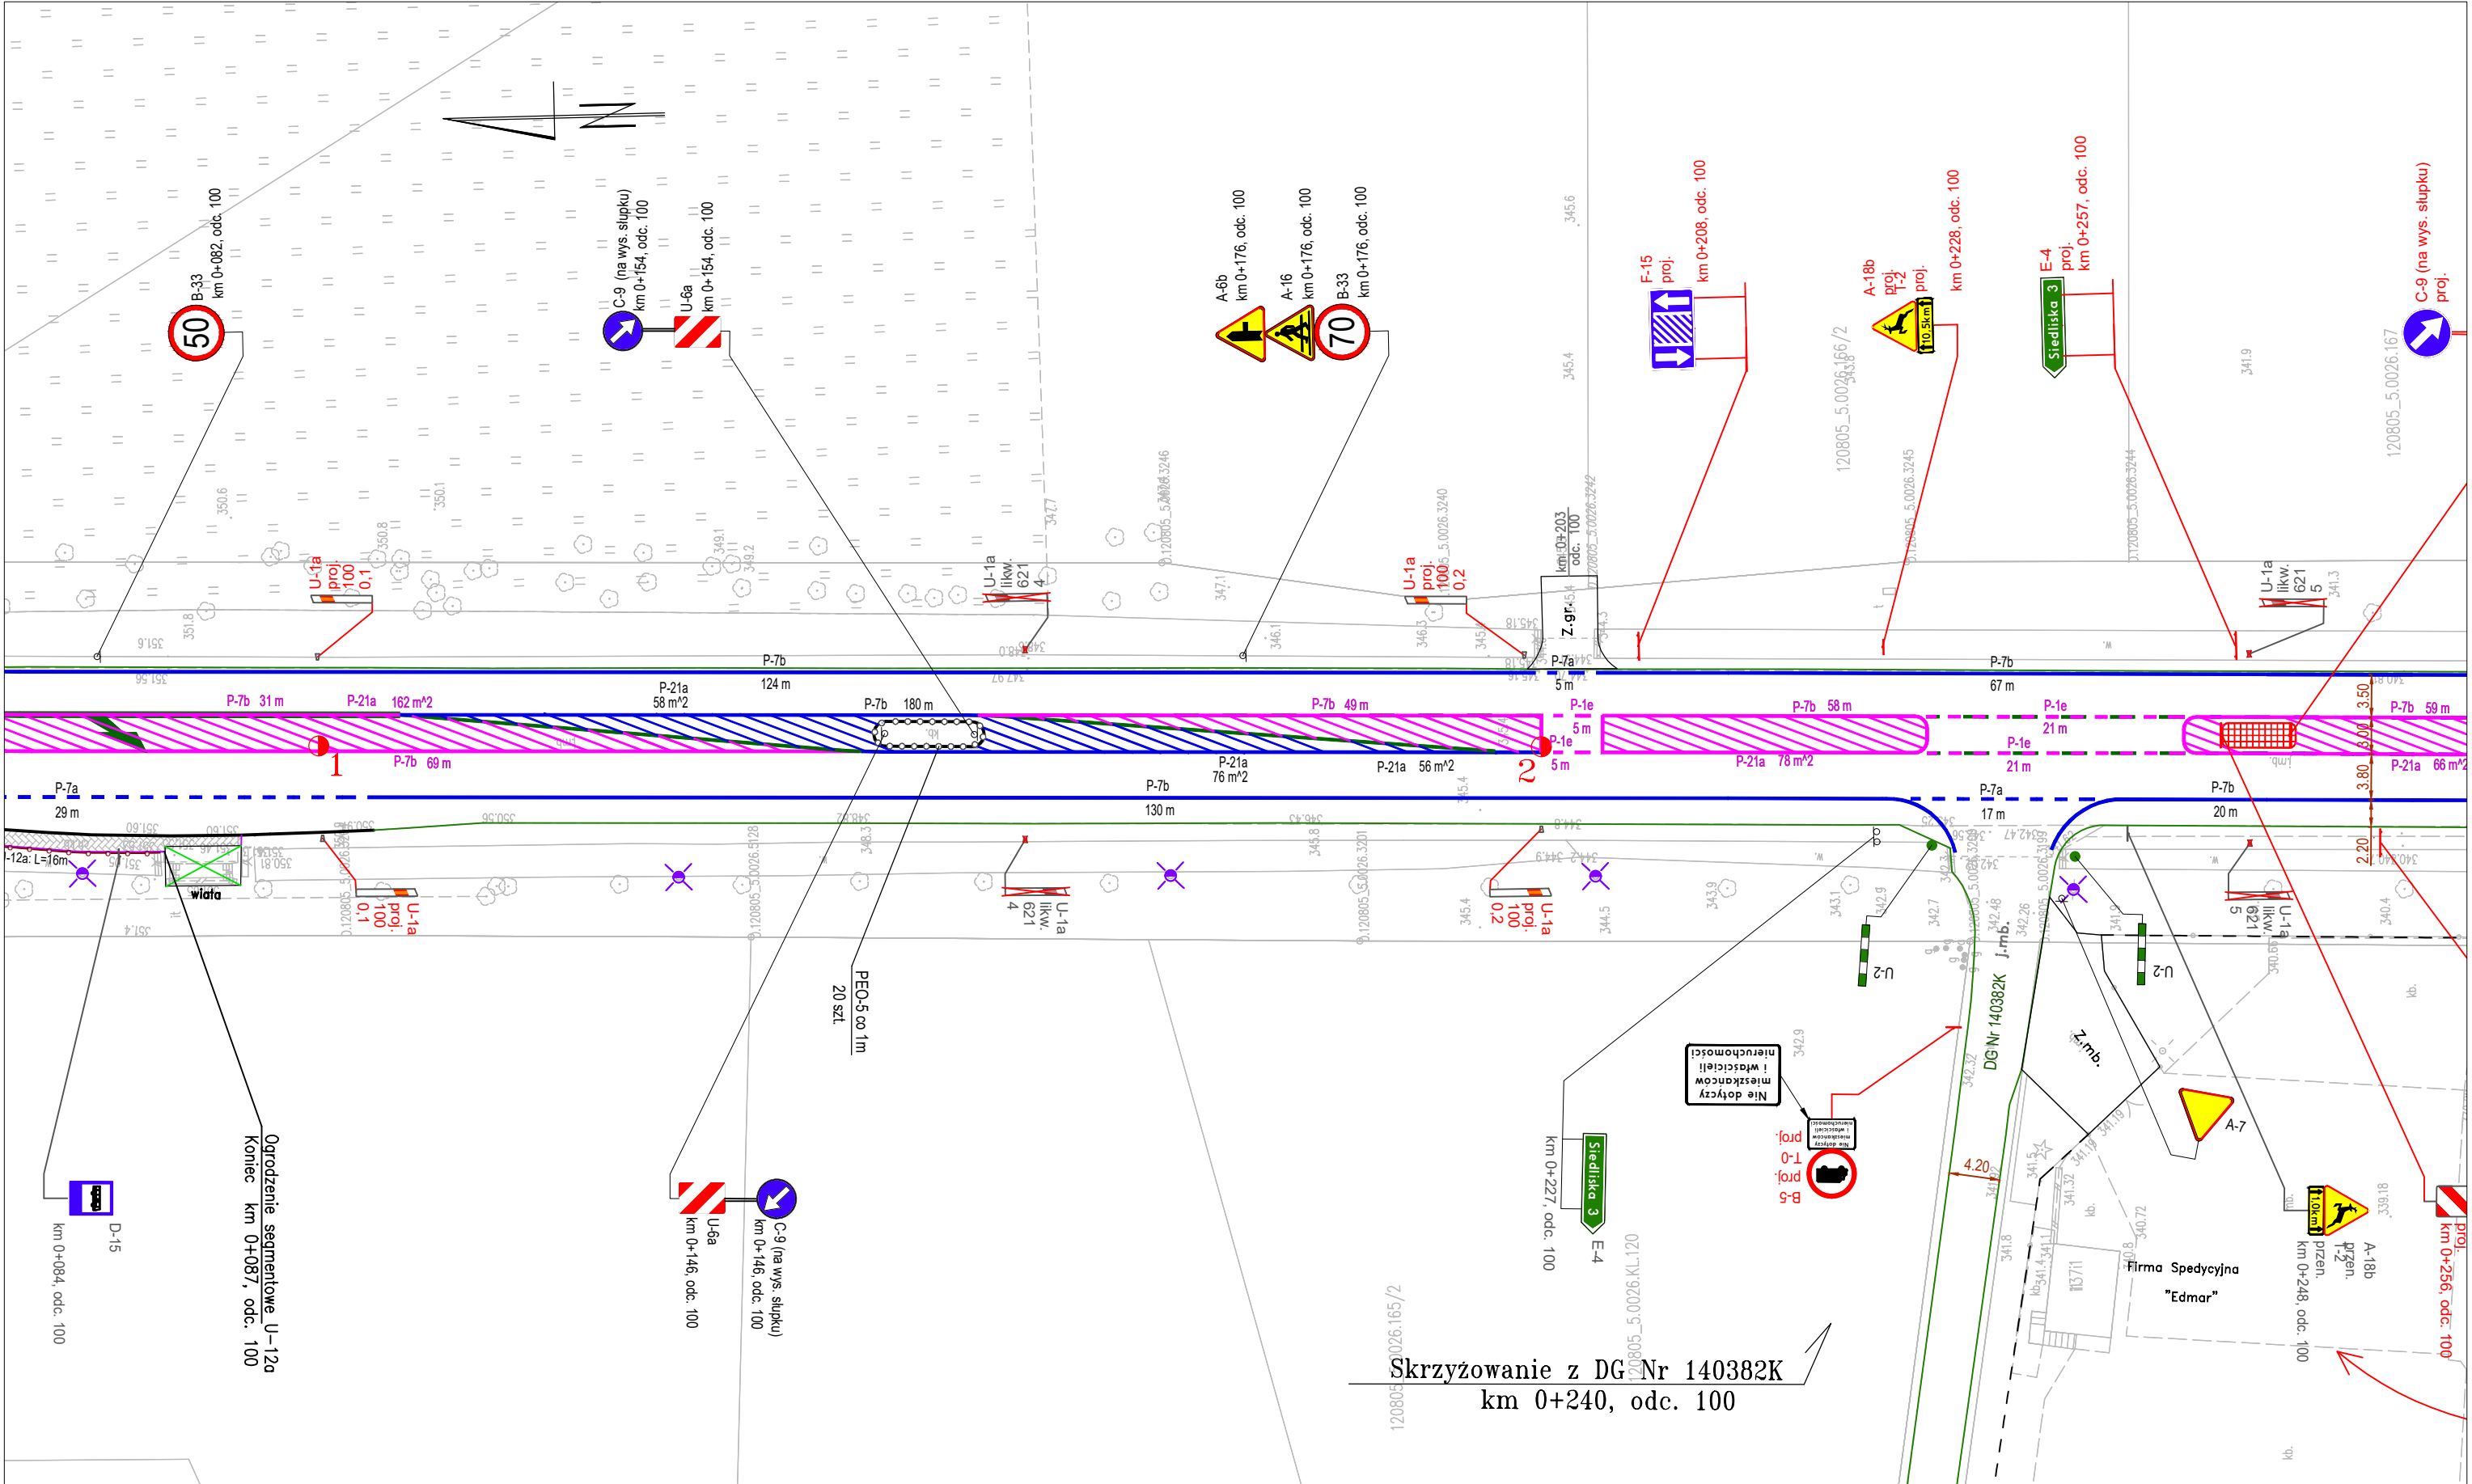




Wykonawca:  EKKOM Sp. z o.o. ul. Wojciecha Dąbrowskiego 9 30-826 Kraków tel. (12) 267-23-33 e-mail: biuro@ek-kom.com, www.ek-kom.pl	Zleconiodawca:  ZARZĄD DRÓG WOJEWÓDZKICH W KRAKOWIE ul. Głowackiego 56, 30-085 Kraków tel. (12) 44-65-700 sekretariat@zdw.krakow.pl	Nazwa opracowania: PROJEKT STAŁEJ ORGANIZACJI RUCHU DLA DRÓG WOJEWÓDZKICH NA TERENIE WOJEWÓDZTWA MAŁOPOLSKIEGO CZĘŚĆ NR 1 - DROGA WOJEWÓDZKA NR 772		Nazwa arkusza Plan Sytuacyjny
		Autorzy: Imię i Nazwisko mgr inż. Zbigniew Kołodziej mgr inż. Margaret Rosa mgr inż. Magdalena Drach	Podpis <i>Z. Kołodziej</i> <i>M. Rosa</i> <i>M. Drach</i>	Skala arkusza: 1:500 Numer arkusza: 52








<div>Wykonawca:</div> <div></div> <div>EKKOM Sp. z o.o.</div> <div>ul. Wojciecha Darasza 9</div> <div>30-826 Kraków</div> <div>tel. (12) 267-23-33</div> <div>e-mail: biuro@ek-kom.com, www.ek-kom.pl</div>	<div>Zleconiodawca:</div> <div></div> <div>ZARZĄD DRÓG WOJEWÓDZKICH</div> <div>W KRAKOWIE</div> <div>ul. Głowackiego 56, 30-085 Kraków</div> <div>tel. (12) 44-65-700</div> <div>sekretariat@zdw.krakow.pl</div>	<div>Nazwa opracowania:</div> <div>PROJEKT STAŁEJ ORGANIZACJI RUCHU</div> <div>DLA DRÓG WOJEWÓDZKICH NA TERENIE</div> <div>WOJEWÓDZTWA MAŁOPOLSKIEGO</div> <div>CZĘŚĆ NR 1 - DROGA WOJEWÓDZKA NR 772</div>		<div>Nazwa arkusza</div> <div>Plan Sytuacyjny</div>	
		<div>Autorzy: Imię i Nazwisko</div> <div>mgr inż. Zbigniew Kołodziej</div>		<div>Podpis</div> <div></div>	<div>Skala arkusza:</div> <div>1:500</div>
		<div>Autorzy: Imię i Nazwisko</div> <div>mgr inż. Margareta Rosa</div>		<div>Podpis</div> <div></div>	<div>Numer arkusza:</div> <div>53</div>
		<div>Autorzy: Imię i Nazwisko</div> <div>mgr inż. Madgalena Drach</div>		<div>Podpis</div> <div></div>	

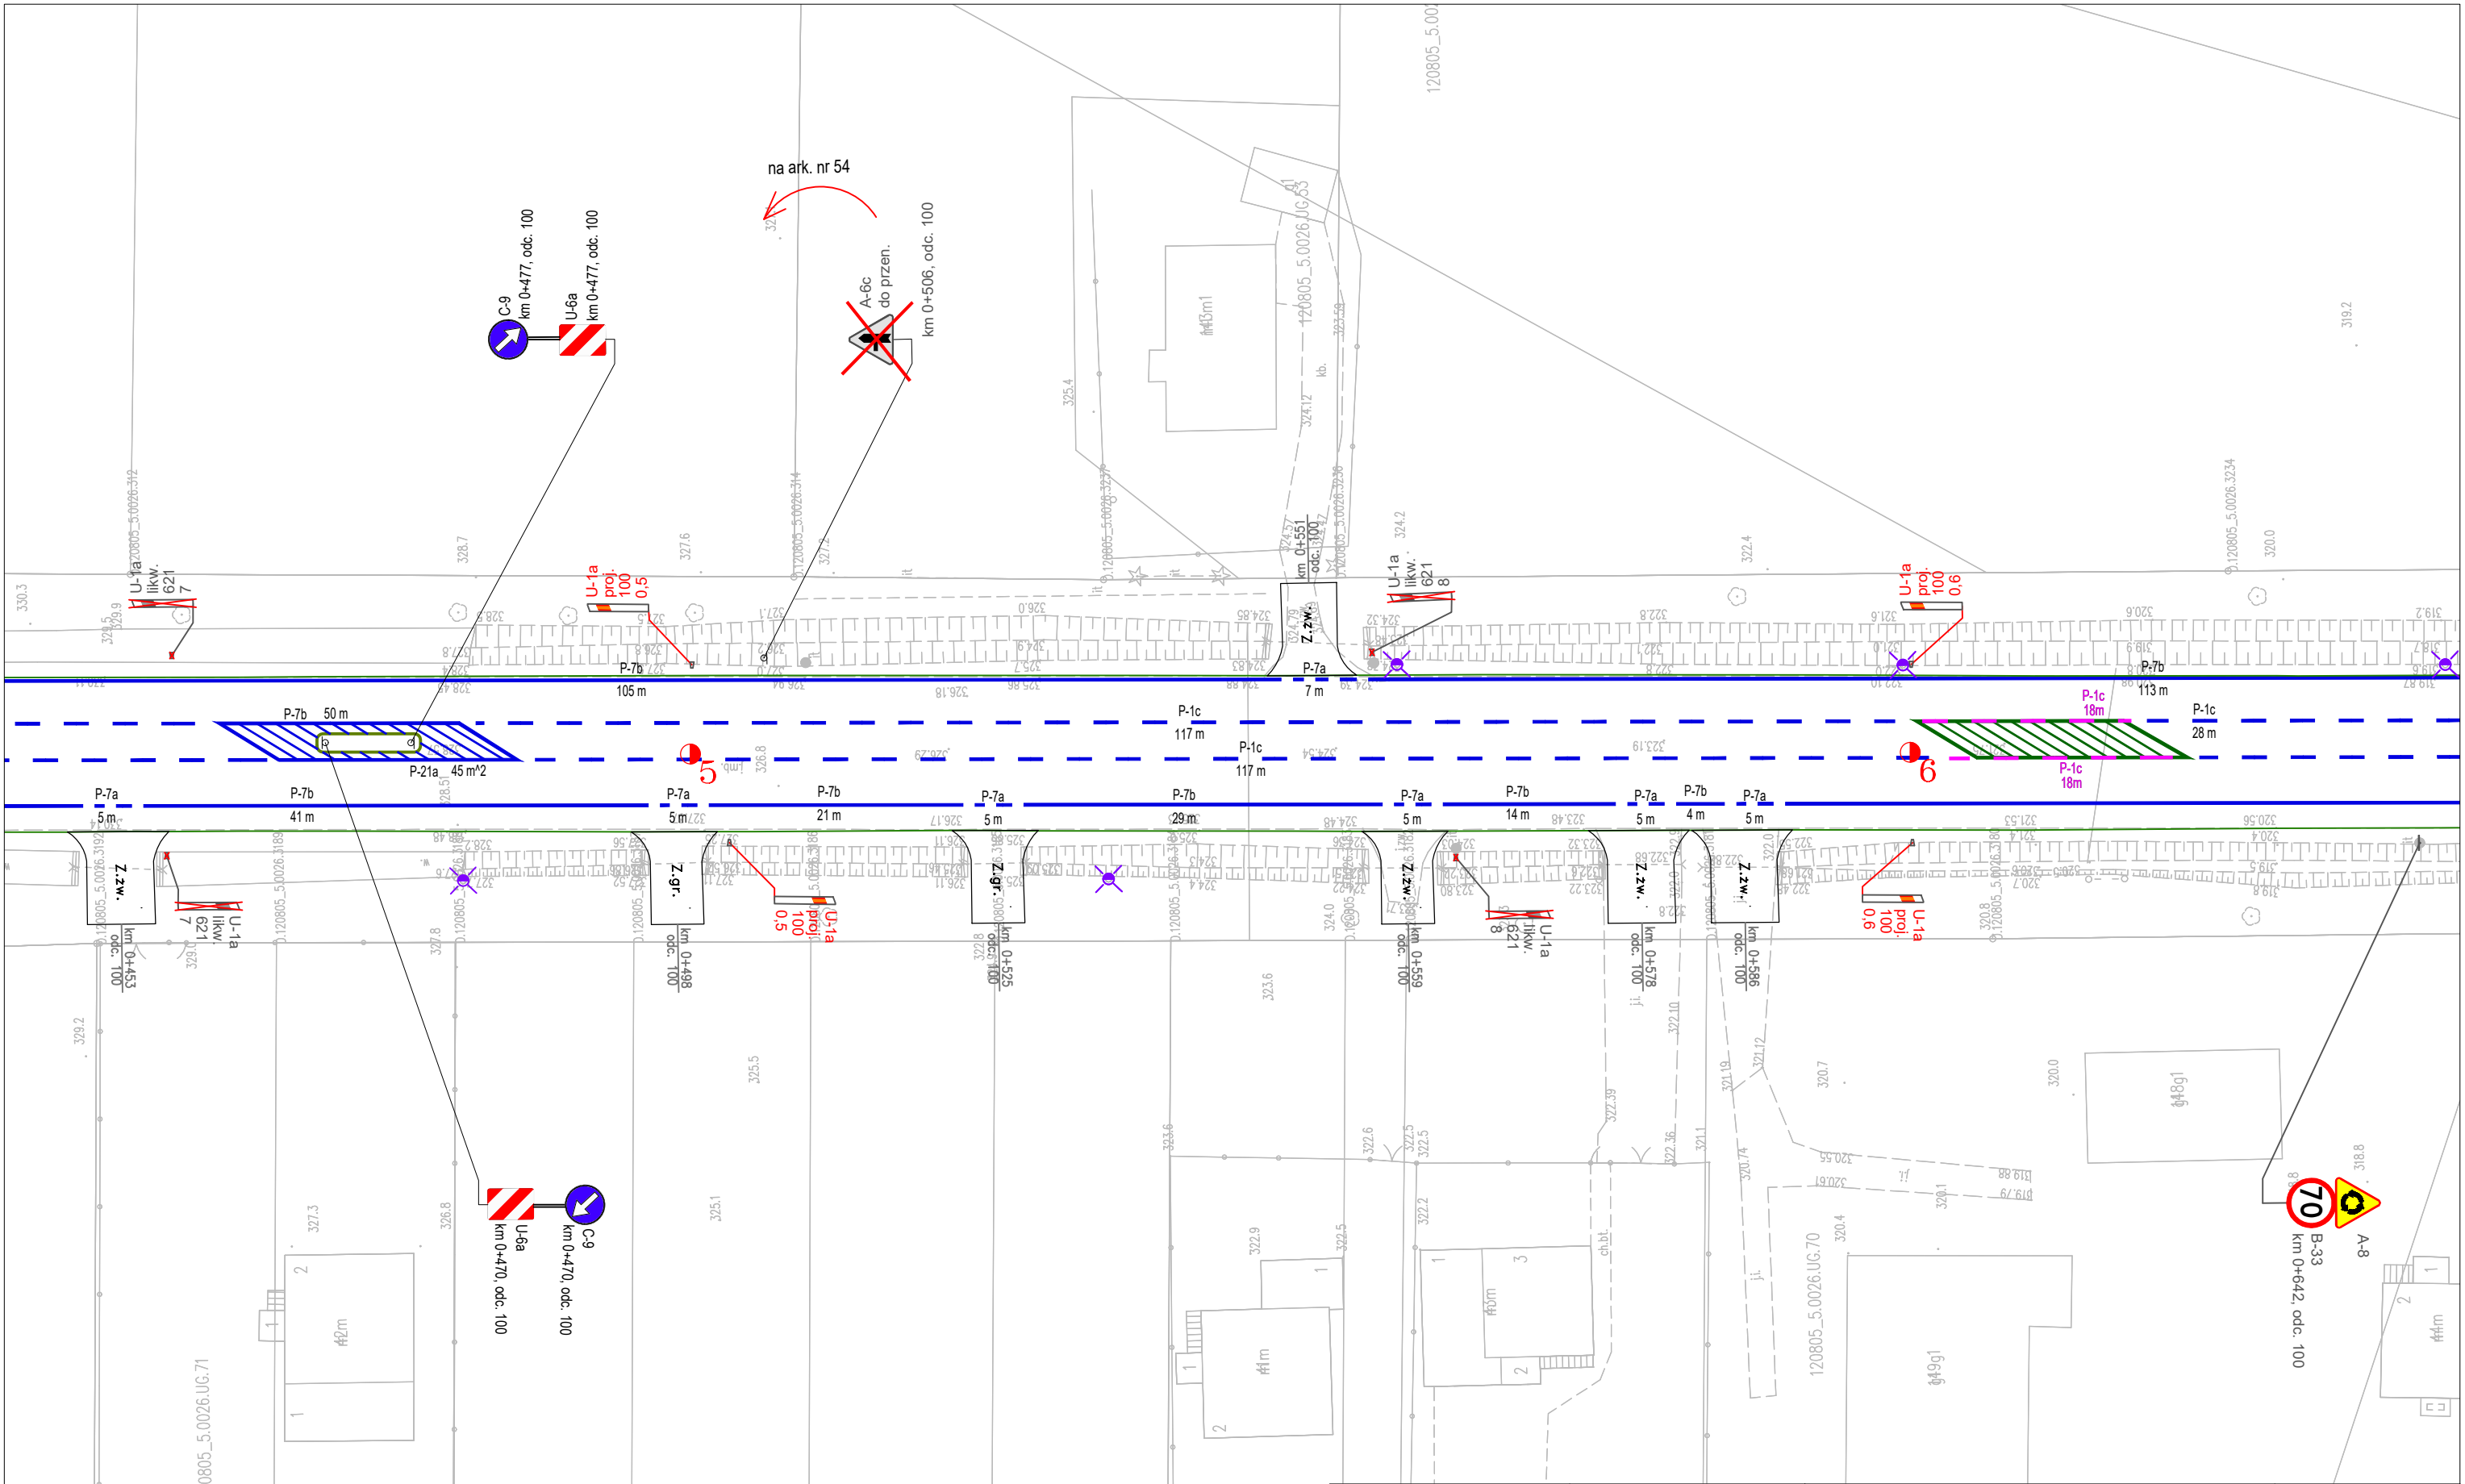



<div>Wykonawca:</div> <div></div> <div>EKKOM Sp. z o.o.</div> <div>ul. Wojciecha Darasza 9</div> <div>30-826 Kraków</div> <div>tel. (12) 267-23-33</div> <div>e-mail: biuro@ek-kom.com, www.ek-kom.pl</div>	<div>Zleceniodawca:</div> <div></div> <div>ZARZĄD DRÓG WOJEWÓDZKICH W KRAKOWIE</div> <div>ul. Głowackiego 56, 30-085 Kraków</div> <div>tel. (12) 44-65-700</div> <div>sekretariat@zdw.krakow.pl</div>	<div>Nazwa opracowania:</div> <div>PROJEKT STAŁEJ ORGANIZACJI RUCHU DLA DRÓG WOJEWÓDZKICH NA TERENIE WOJEWÓDZTWA MAŁOPOLSKIEGO</div> <div>CZĘŚĆ NR 1 - DROGA WOJEWÓDZKA NR 772</div>		<div>Nazwa arkusza</div> <div>Plan Sytuacyjny</div>	
		<div>Autorzy: Imię i Nazwisko</div> <div>mgr inż. Zbigniew Kołodziej</div>		<div>Podpis</div> <div></div>	<div>Skala arkusza:</div> <div>1:500</div>
		<div>mgr inż. Margareta Rosa</div>		<div></div>	<div>Numer arkusza:</div> <div>54</div>
		<div>mgr inż. Madgalena Drach</div>		<div></div>	
<div>Data:</div> <div>Kraków 2025 r.</div>	<div>Nr Umowy:</div> <div>79/2025/ZDW</div>				





<div>Wykonawca:</div> <div></div> <div>EKKOM Sp. z o.o. ul. Wojciecha Darasza 9 30-826 Kraków tel. (12) 267-23-33 e-mail: biuro@ek-kom.com, www.ek-kom.pl</div> <div>Data: Kraków 2025 r.</div>	<div>Zleceniodawca:</div> <div></div> <div>ZARZĄD DRÓG WOJEWÓDZKICH W KRAKOWIE ul. Głowackiego 56, 30-085 Kraków tel. (12) 44-65-700 sekretariat@zdw.krakow.pl</div> <div>Nr Umowy: 79/2025/ZDW</div>	<div>Nazwa opracowania:</div> <div>PROJEKT STAŁEJ ORGANIZACJI RUCHU DLA DRÓG WOJEWÓDZKICH NA TERENIE WOJEWÓDZTWA MAŁOPOLSKIEGO CZĘŚĆ NR 1 - DROGA WOJEWÓDZKA NR 772</div>		<div>Nazwa arkusza</div> <div>Plan Sytuacyjny</div>	
				<div>Skala arkusza:</div> <div>1:500</div>	
		<div>Autorzy: Imię i Nazwisko</div> <div>mgr inż. Zbigniew Kołodziej</div> <div>mgr inż. Margaret Rosa</div> <div>mgr inż. Madgalena Drach</div>		<div>Podpis</div> <div>2. Kołodziej</div> <div>MR</div> <div>Drach</div>	<div>Numer arkusza:</div> <div>55</div>

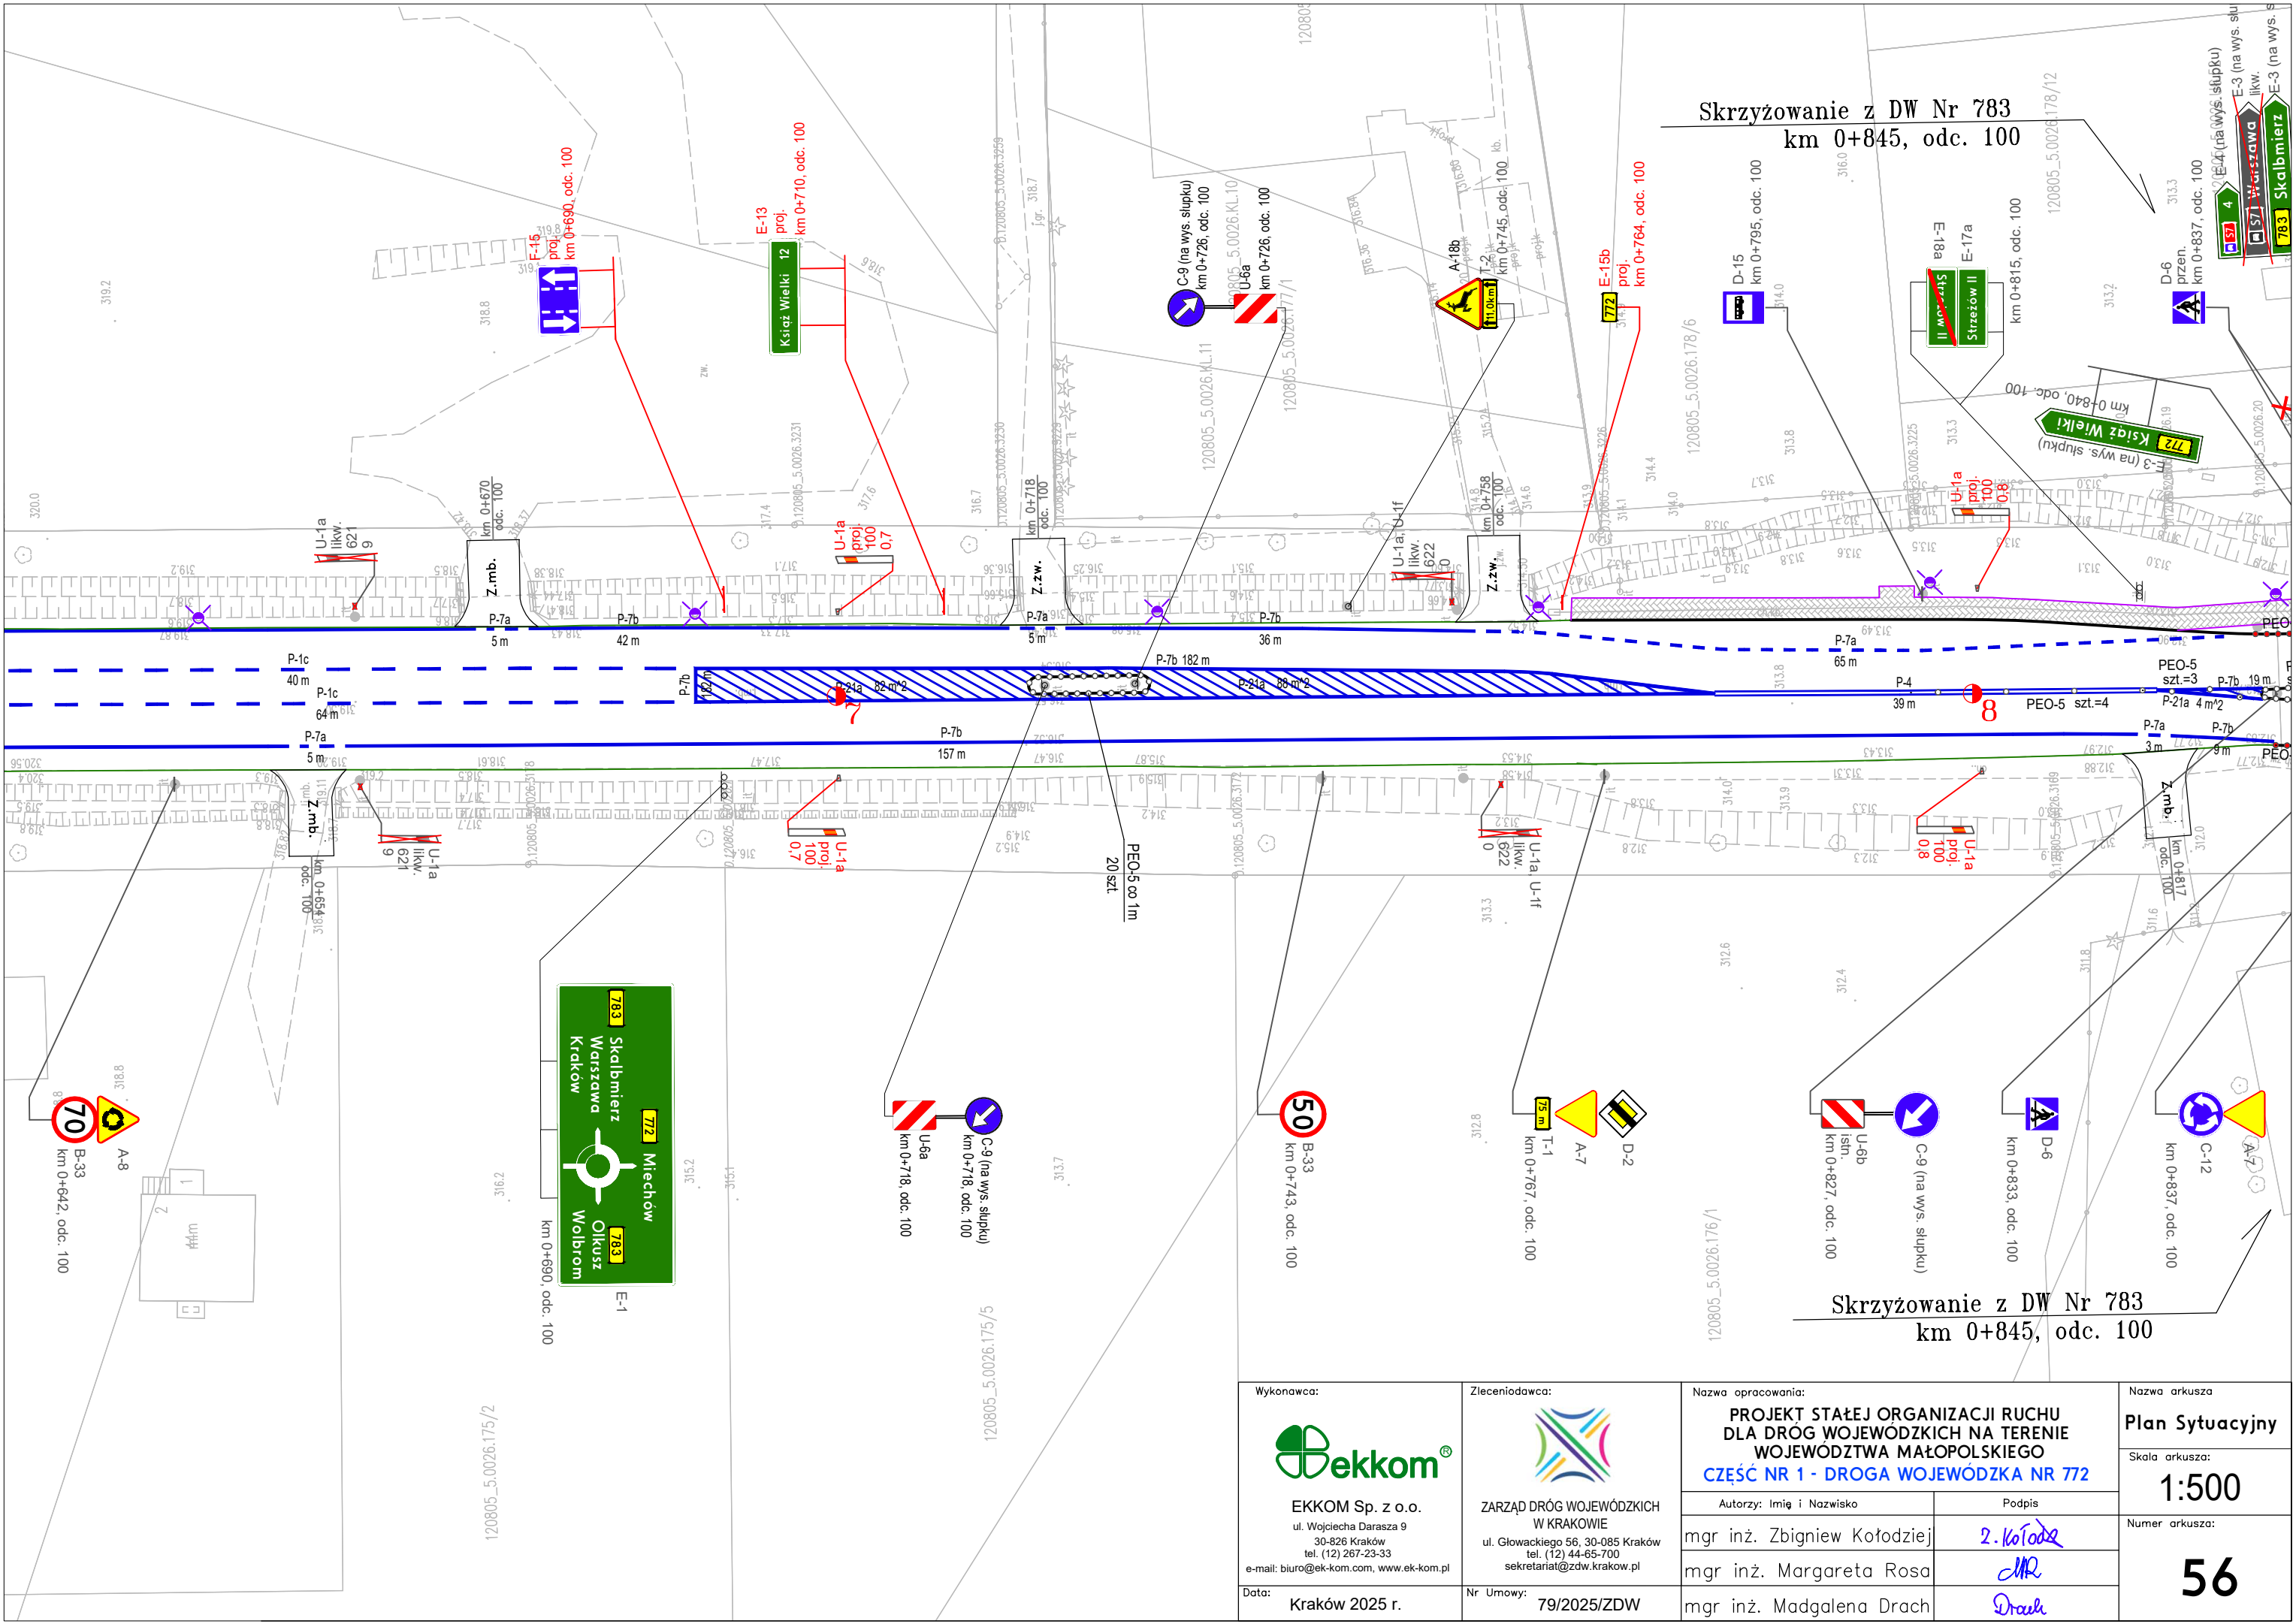


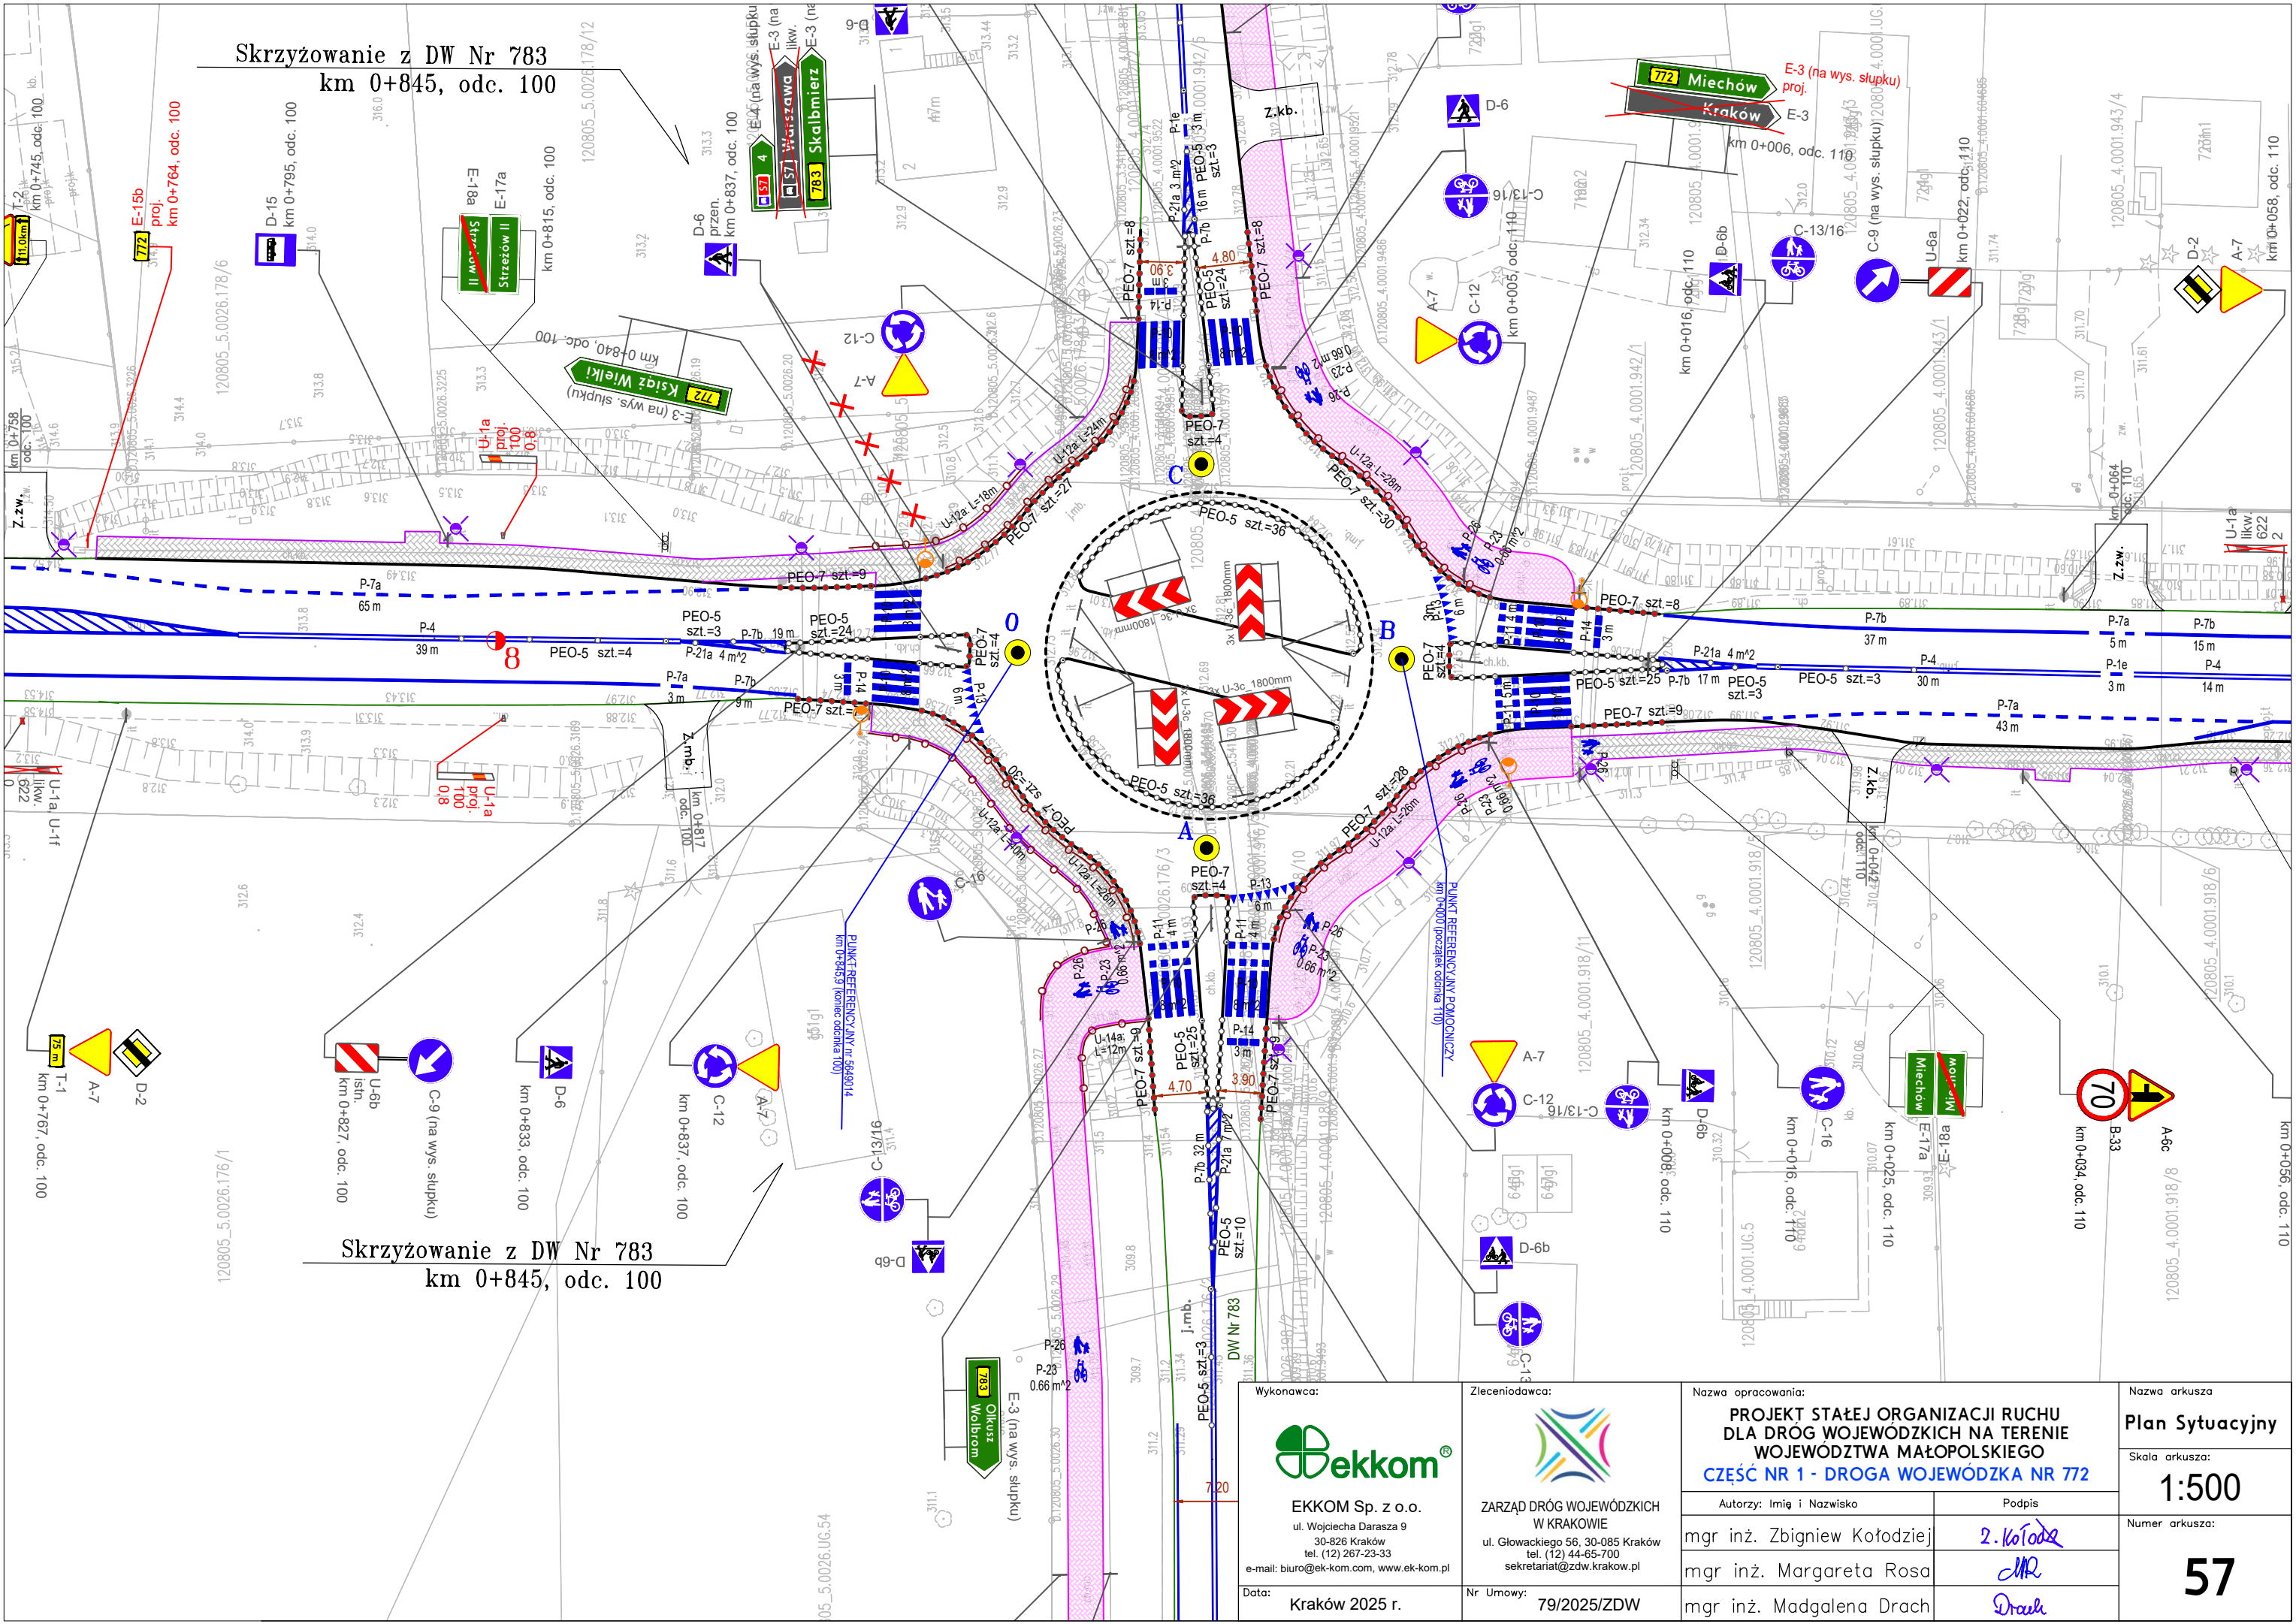





<div>Wykonawca:</div> <div></div> <div>EKKOM Sp. z o.o.</div> <div>ul. Wojciecha Darasza 9</div> <div>30-826 Kraków</div> <div>tel. (12) 267-23-33</div> <div>e-mail: biuro@ek-kom.com, www.ek-kom.pl</div>	<div>Zleconiodawca:</div> <div></div> <div>ZARZĄD DRÓG WOJEWÓDZKICH</div> <div>W KRAKOWIE</div> <div>ul. Głowackiego 56, 30-085 Kraków</div> <div>tel. (12) 44-65-700</div> <div>sekretariat@zdw.krakow.pl</div>	<div>Nazwa opracowania:</div> <div>PROJEKT STAŁEJ ORGANIZACJI RUCHU DLA DRÓG WOJEWÓDZKICH NA TERENIE WOJEWÓDZTWA MAŁOPOLSKIEGO</div> <div>CZĘŚĆ NR 1 - DROGA WOJEWÓDZKA NR 772</div>		<div>Nazwa arkusza</div> <div>Plan Sytuacyjny</div>
		<div>Autorzy: Imię i Nazwisko</div> <div>mgr inż. Zbigniew Kołodziej</div>		<div>Skala arkusza:</div> <div>1:500</div>
		<div>mgr inż. Margareta Rosa</div>		<div>Numer arkusza:</div> <div>57</div>
		<div>Data:</div> <div>Kraków 2025 r.</div>		<div>Nr Umowy:</div> <div>79/2025/ZDW</div>



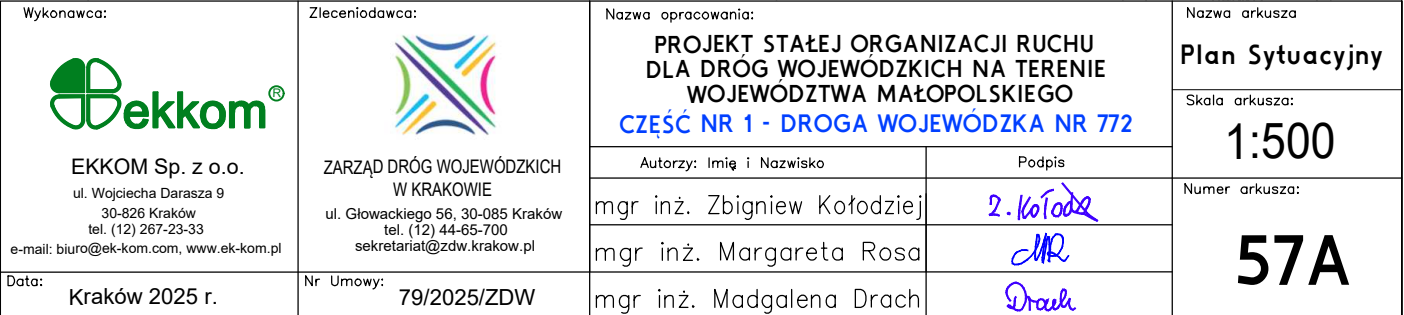




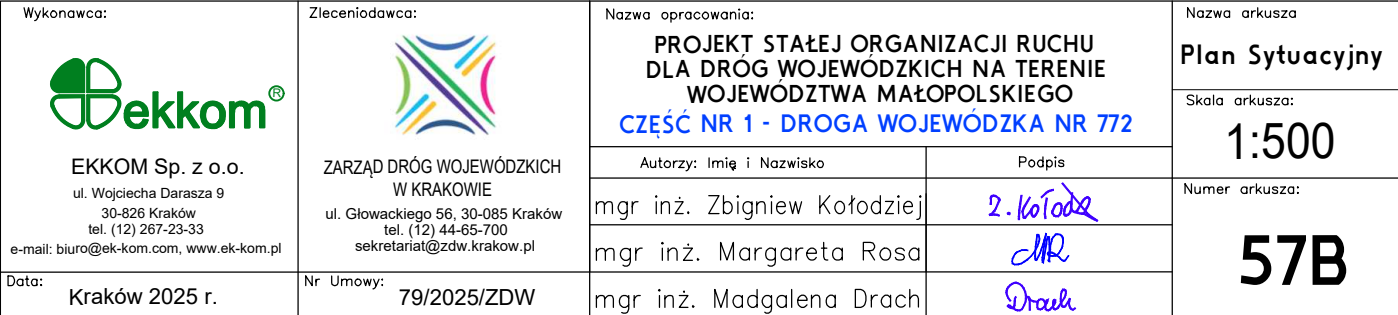

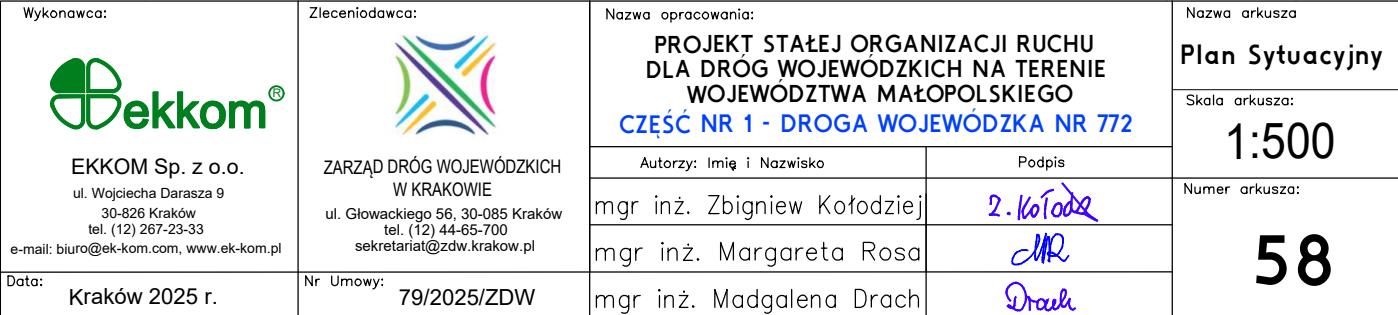




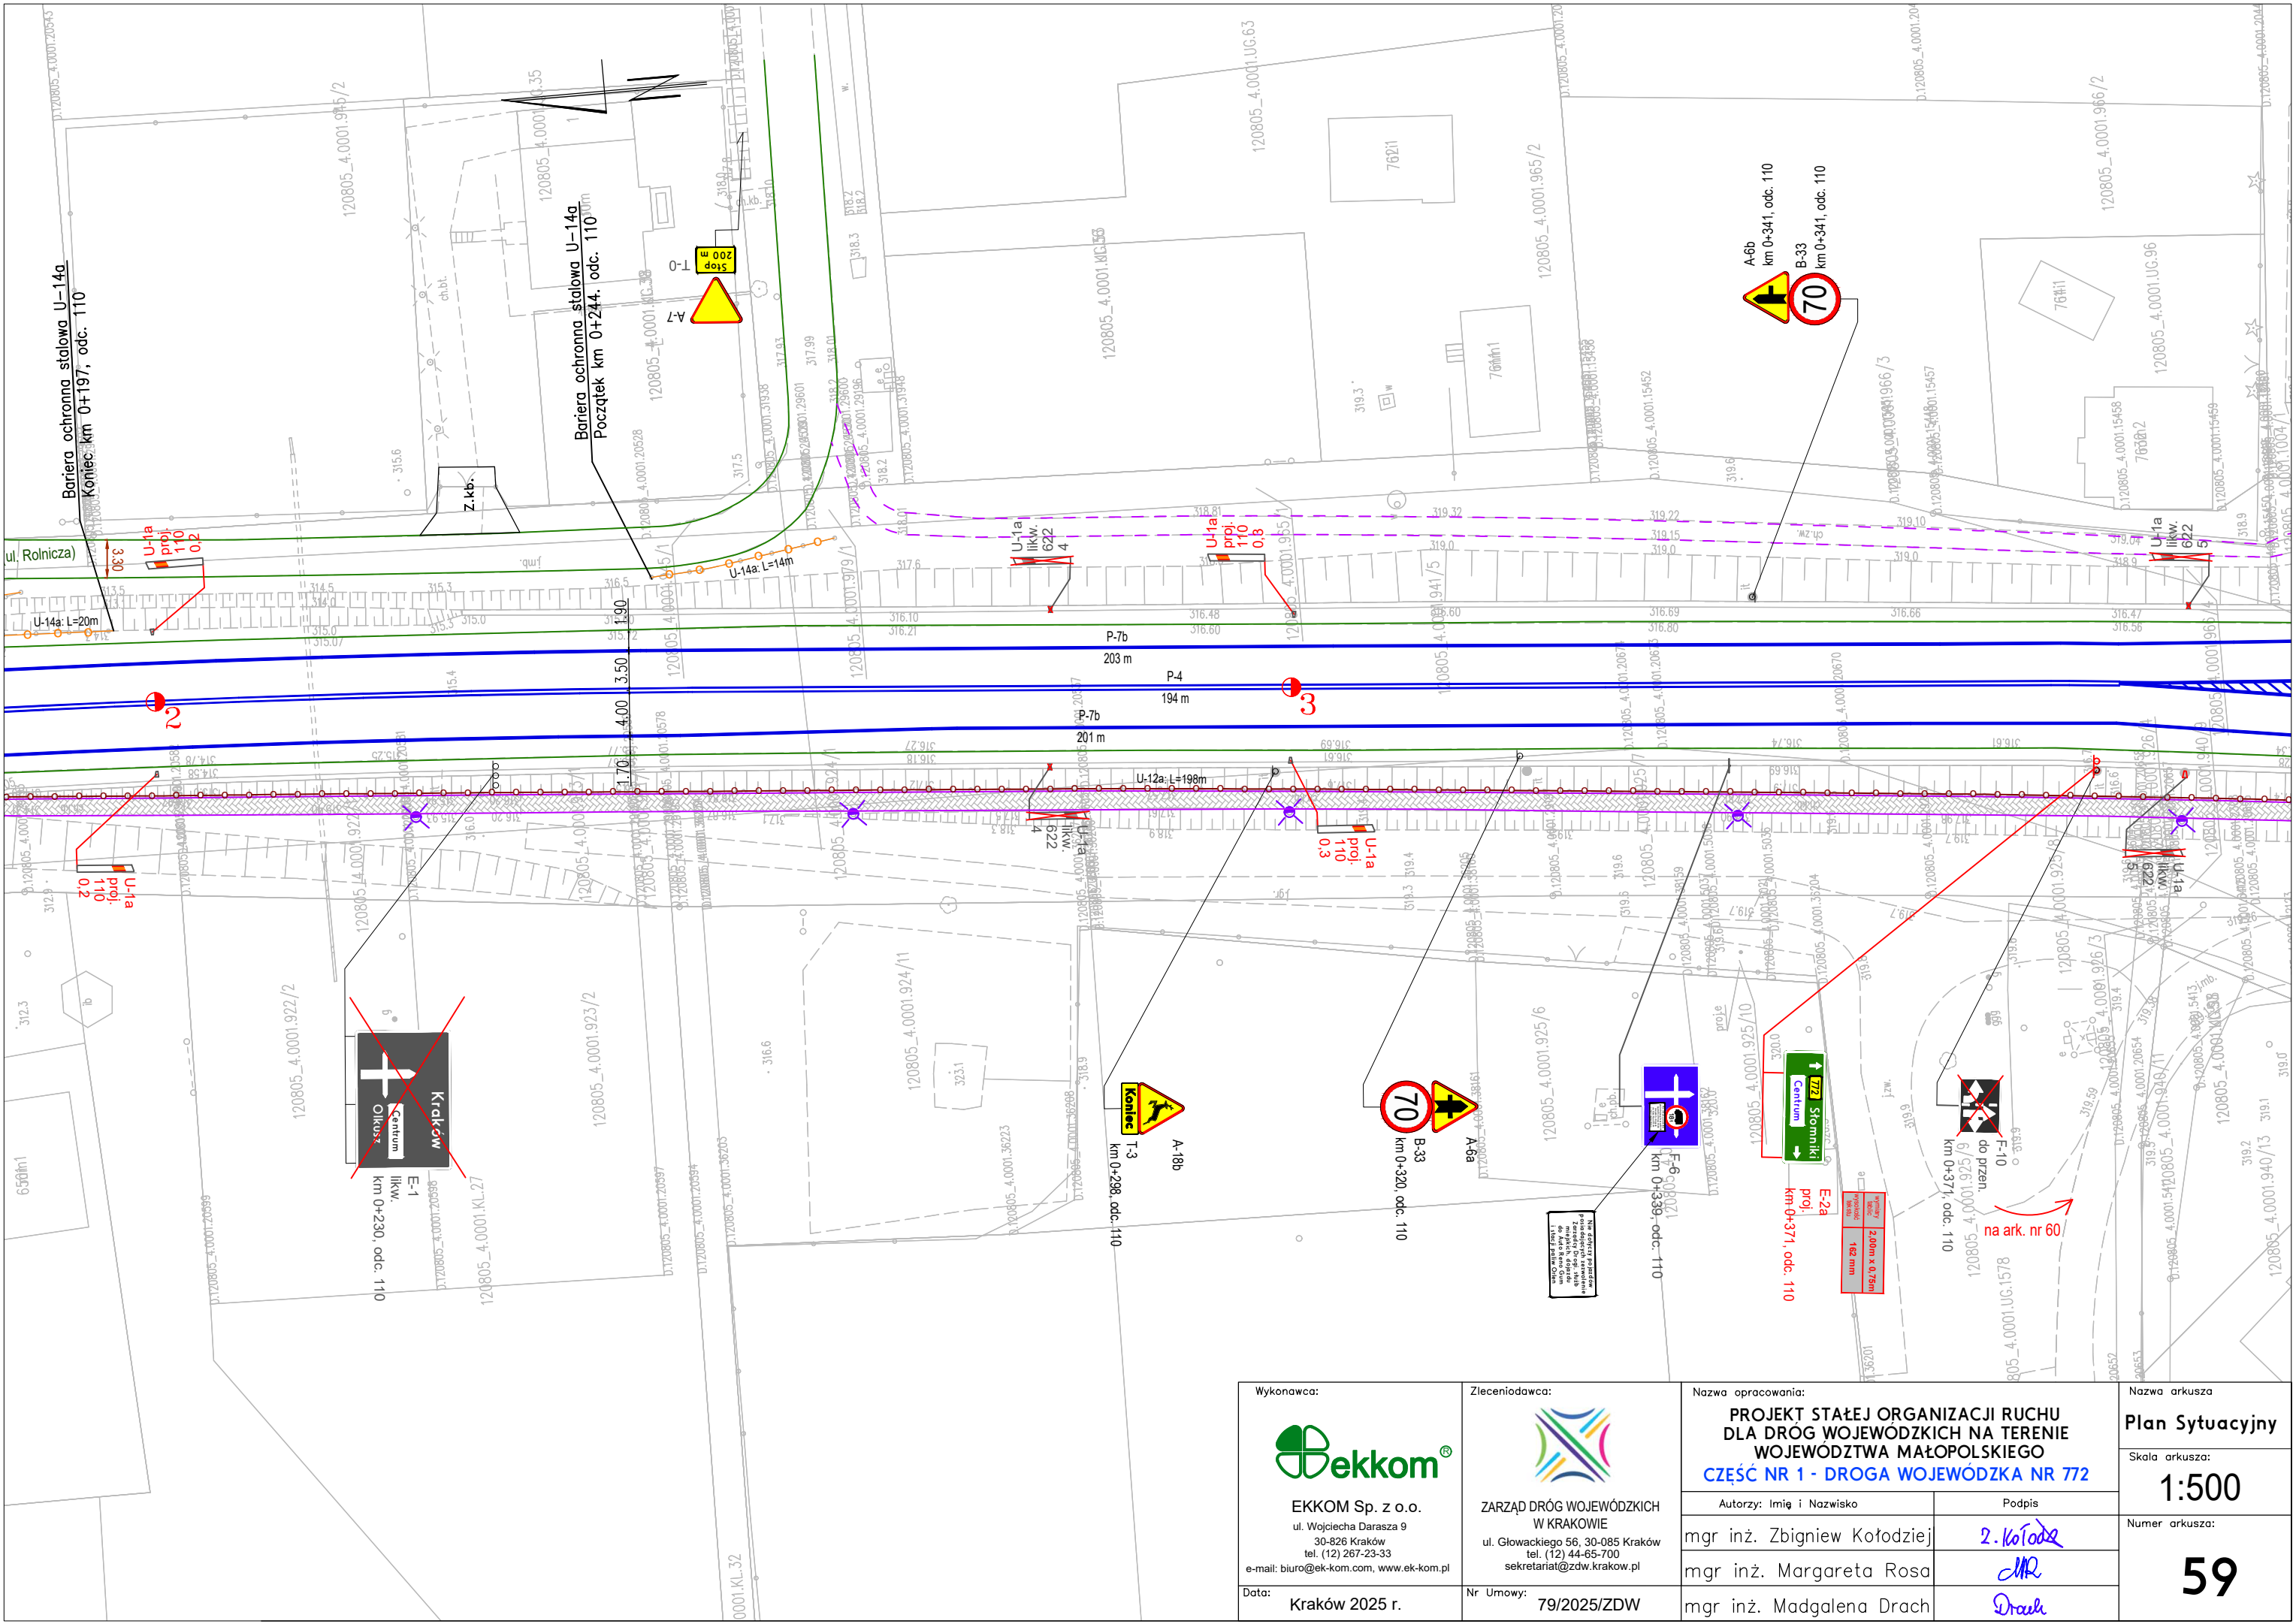






<div>Wykonawca:</div> <div></div> <div>EKKOM Sp. z o.o. ul. Wojciecha Darasza 9 30-826 Kraków tel. (12) 267-23-33 e-mail: biuro@ek-kom.com, www.ek-kom.pl</div> <div>Data: Kraków 2025 r.</div>	<div>Zleceniodawca:</div> <div></div> <div>ZARZĄD DRÓG WOJEWÓDZKICH W KRAKOWIE ul. Głowackiego 56, 30-085 Kraków tel. (12) 44-65-700 sekretariat@zdw.krakow.pl</div> <div>Nr Umowy: 79/2025/ZDW</div>	<div>Nazwa opracowania:</div> <div>PROJEKT STAŁEJ ORGANIZACJI RUCHU DLA DRÓG WOJEWÓDZKICH NA TERENIE WOJEWÓDZTWA MAŁOPOLSKIEGO CZĘŚĆ NR 1 - DROGA WOJEWÓDZKA NR 772</div>		<div>Nazwa arkusza</div> <div>Plan Sytuacyjny</div>
		<div>Autorzy: Imię i Nazwisko</div> <div>mgr inż. Zbigniew Kołodziej</div>		<div>Skala arkusza:</div> <div>1:500</div>
		<div>Podpis</div> <div>mgr inż. Margaret Rosa</div>		<div>Numer arkusza:</div> <div>59</div>
		<div>Podpis</div> <div>mgr inż. Madgalena Drach</div>		

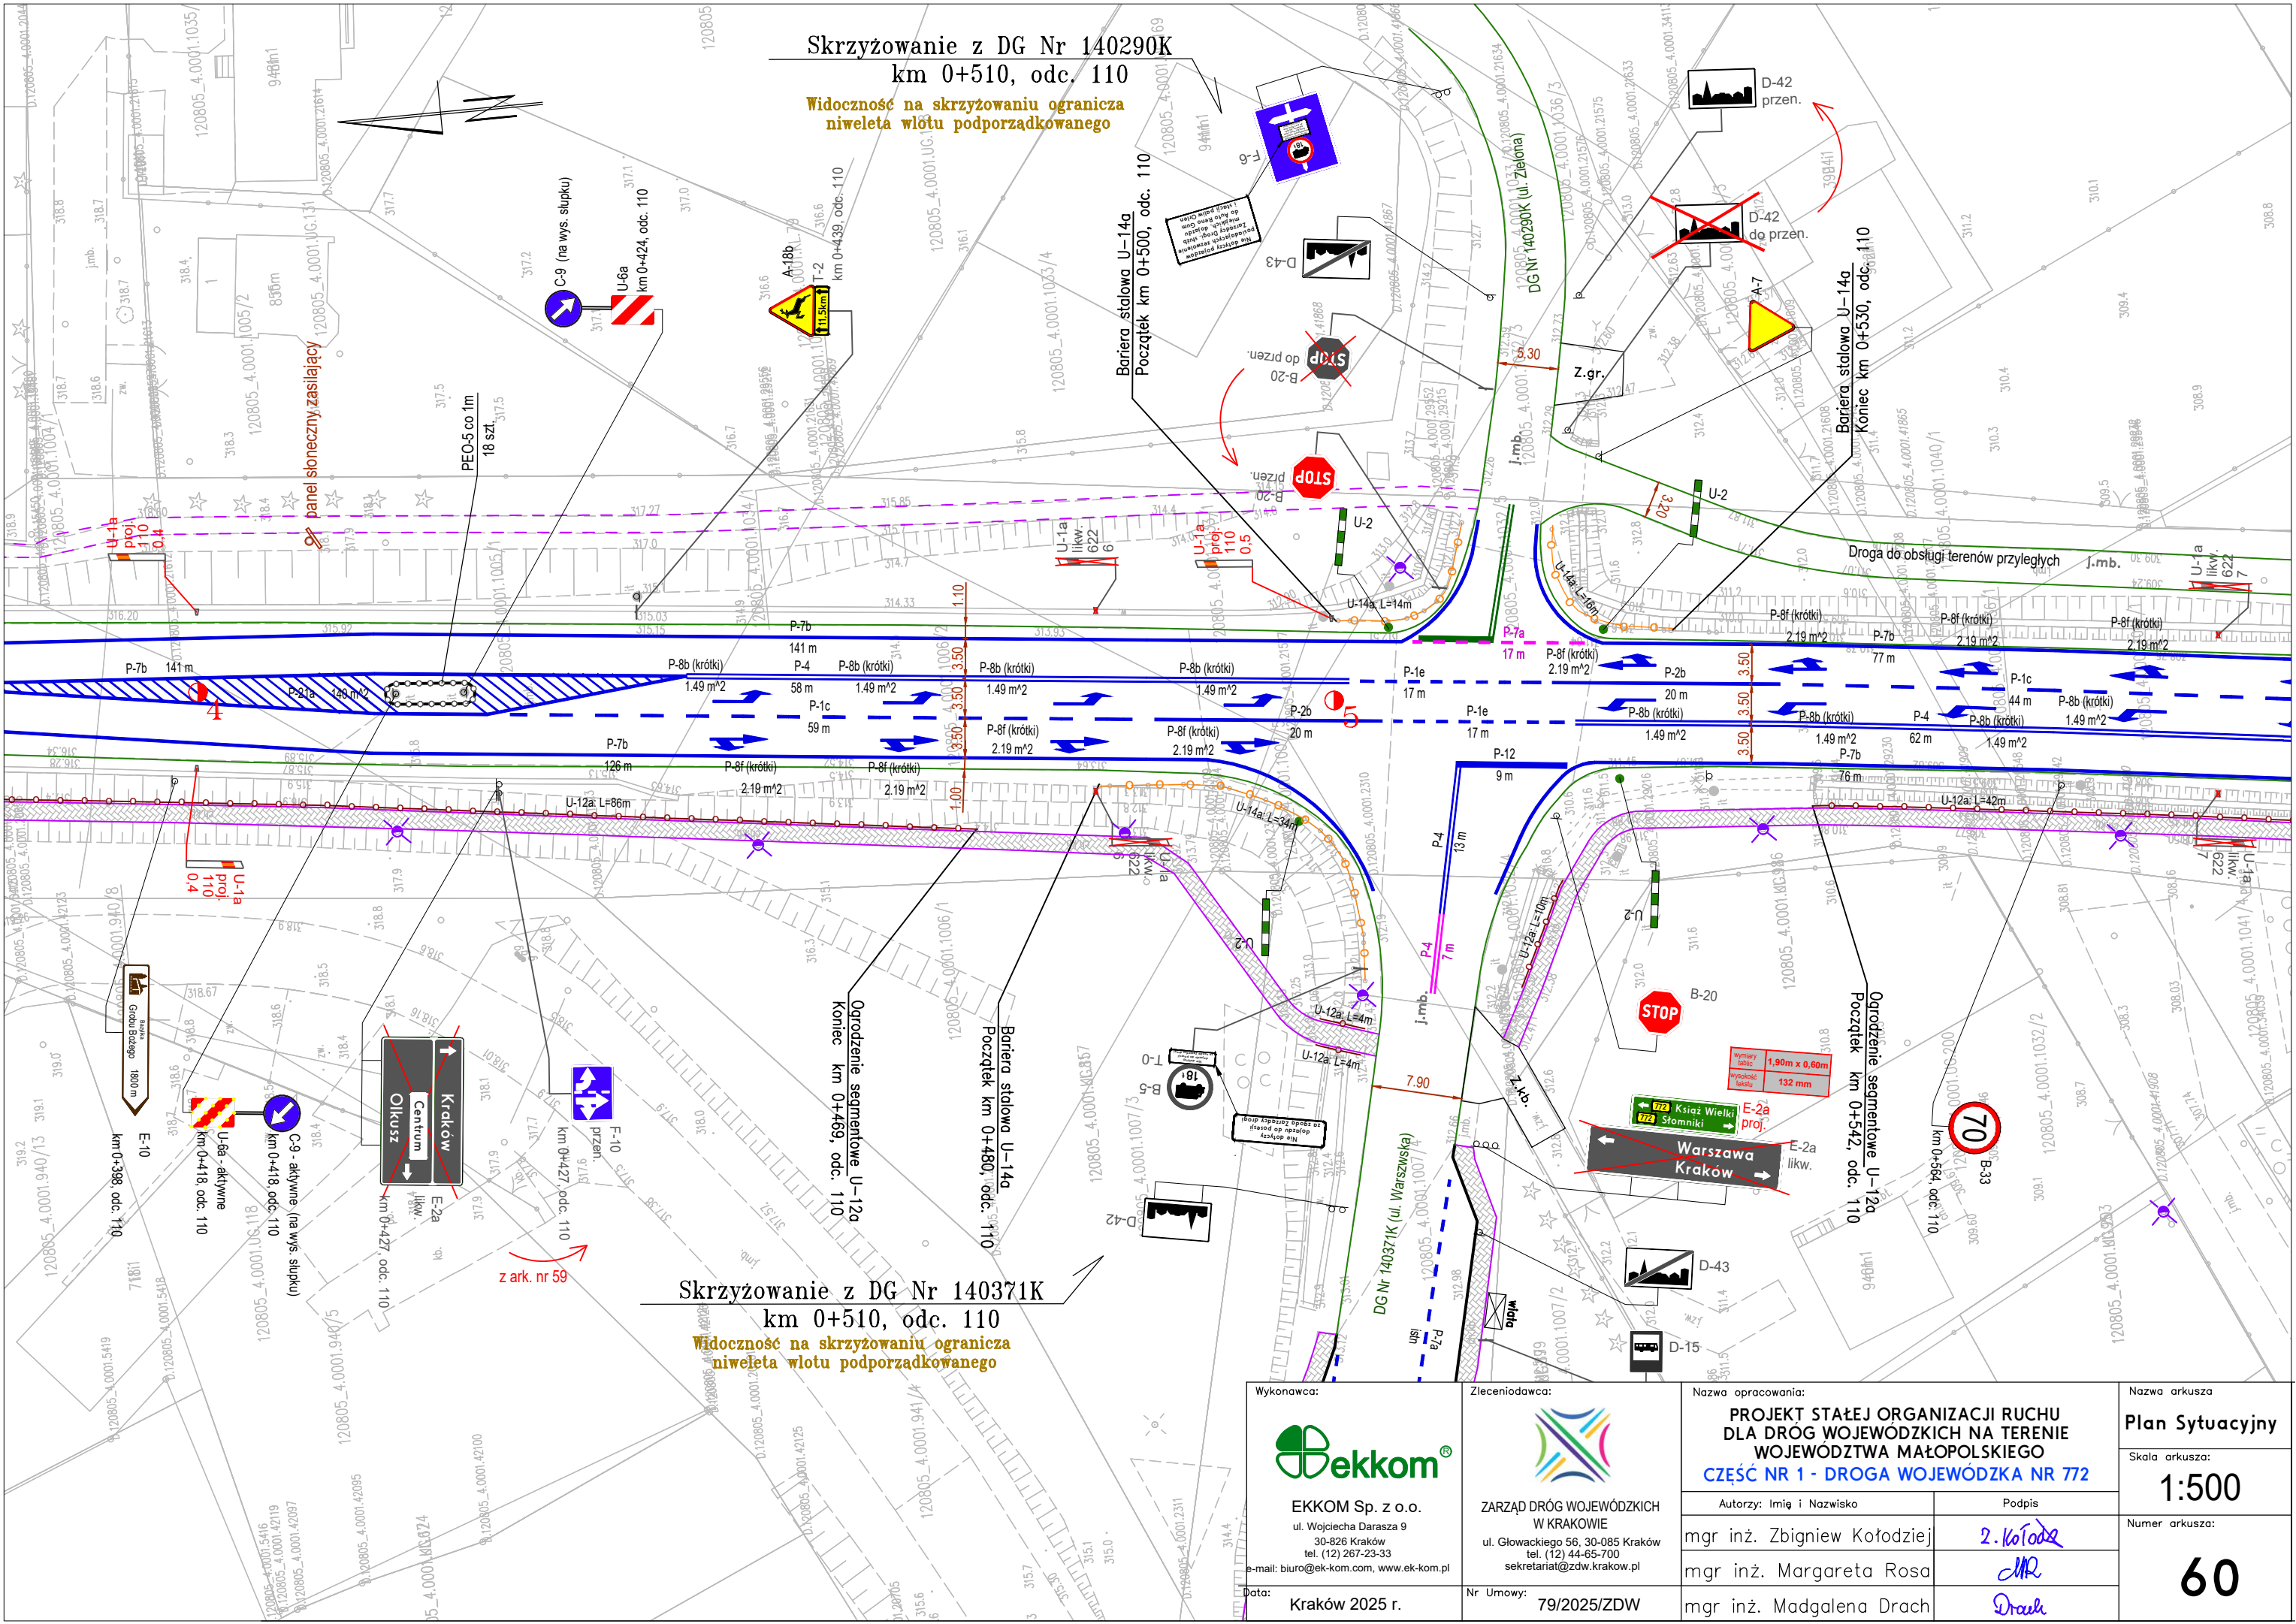




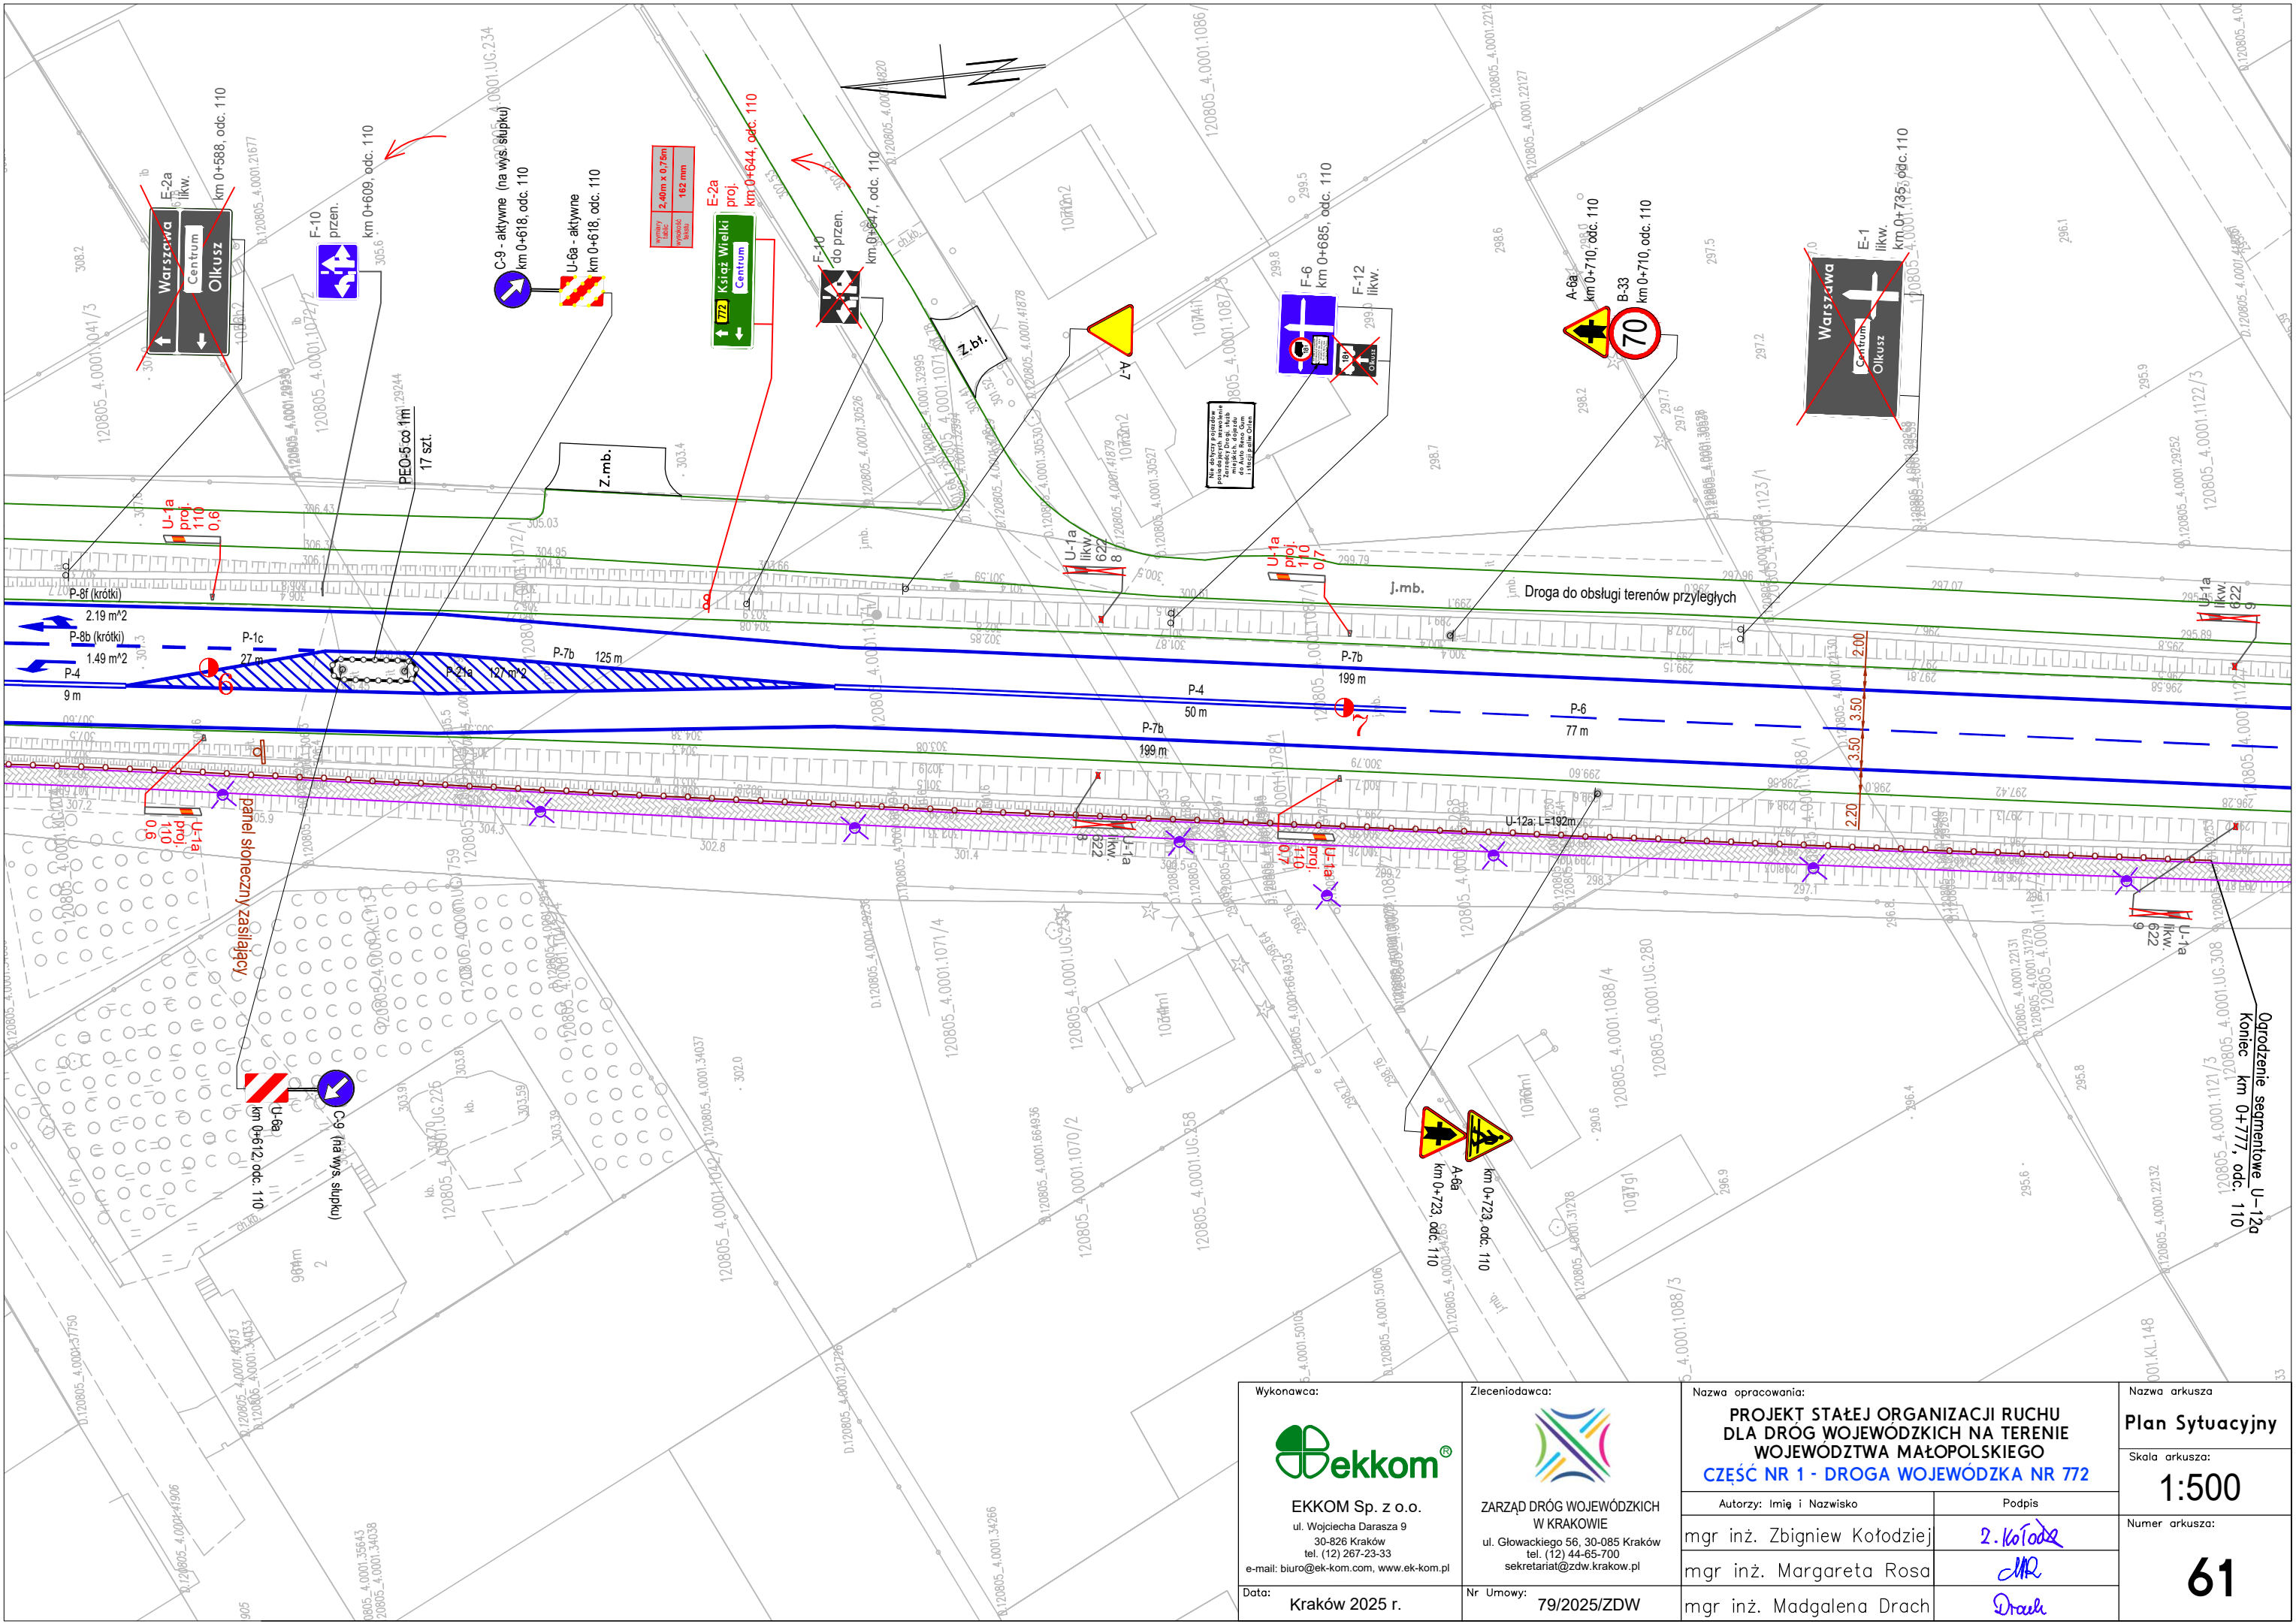




<div>Wykonawca:</div> <div></div> <div>EKKOM Sp. z o.o. ul. Wojciecha Darasza 9 30-826 Kraków tel. (12) 267-23-33 e-mail: biuro@ek-kom.com, www.ek-kom.pl</div> <div>Data: Kraków 2025 r.</div>	<div>Zleceniodawca:</div> <div></div> <div>ZARZĄD DRÓG WOJEWÓDZKICH W KRAKOWIE ul. Głowackiego 56, 30-085 Kraków tel. (12) 44-65-700 sekretariat@zdw.krakow.pl</div> <div>Nr Umowy: 79/2025/ZDW</div>	<div>Nazwa opracowania:</div> <div>PROJEKT STAŁEJ ORGANIZACJI RUCHU DLA DRÓG WOJEWÓDZKICH NA TERENIE WOJEWÓDZTWA MAŁOPOLSKIEGO CZĘŚĆ NR 1 - DROGA WOJEWÓDZKA NR 772</div>	<div>Nazwa arkusza</div> <div>Plan Sytuacyjny</div>
		<div>Autorzy: Imię i Nazwisko</div> <div>mgr inż. Zbigniew Kołodziej</div>	<div>Skala arkusza:</div> <div>1:500</div>
		<div>Podpis</div> <div>mgr inż. Margaret Rosa</div>	<div>Numer arkusza:</div> <div>61</div>
		<div>Podpis</div> <div>mgr inż. Magdalena Drach</div>	



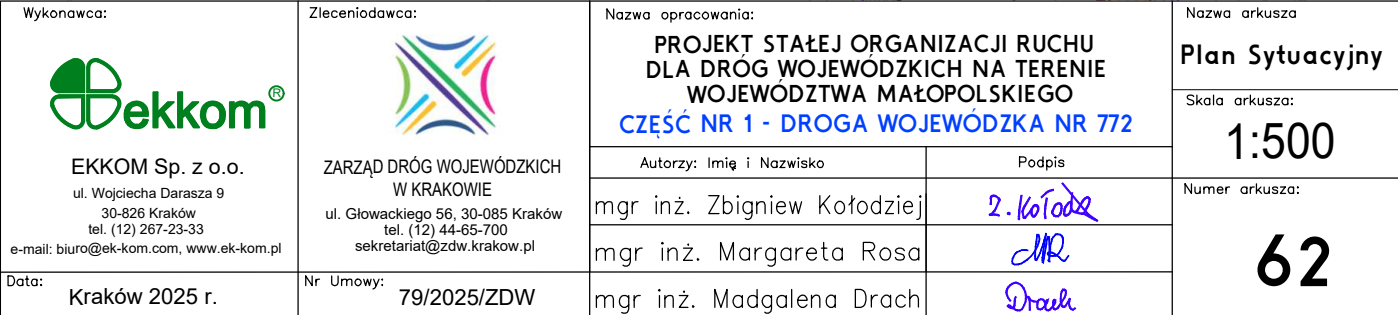





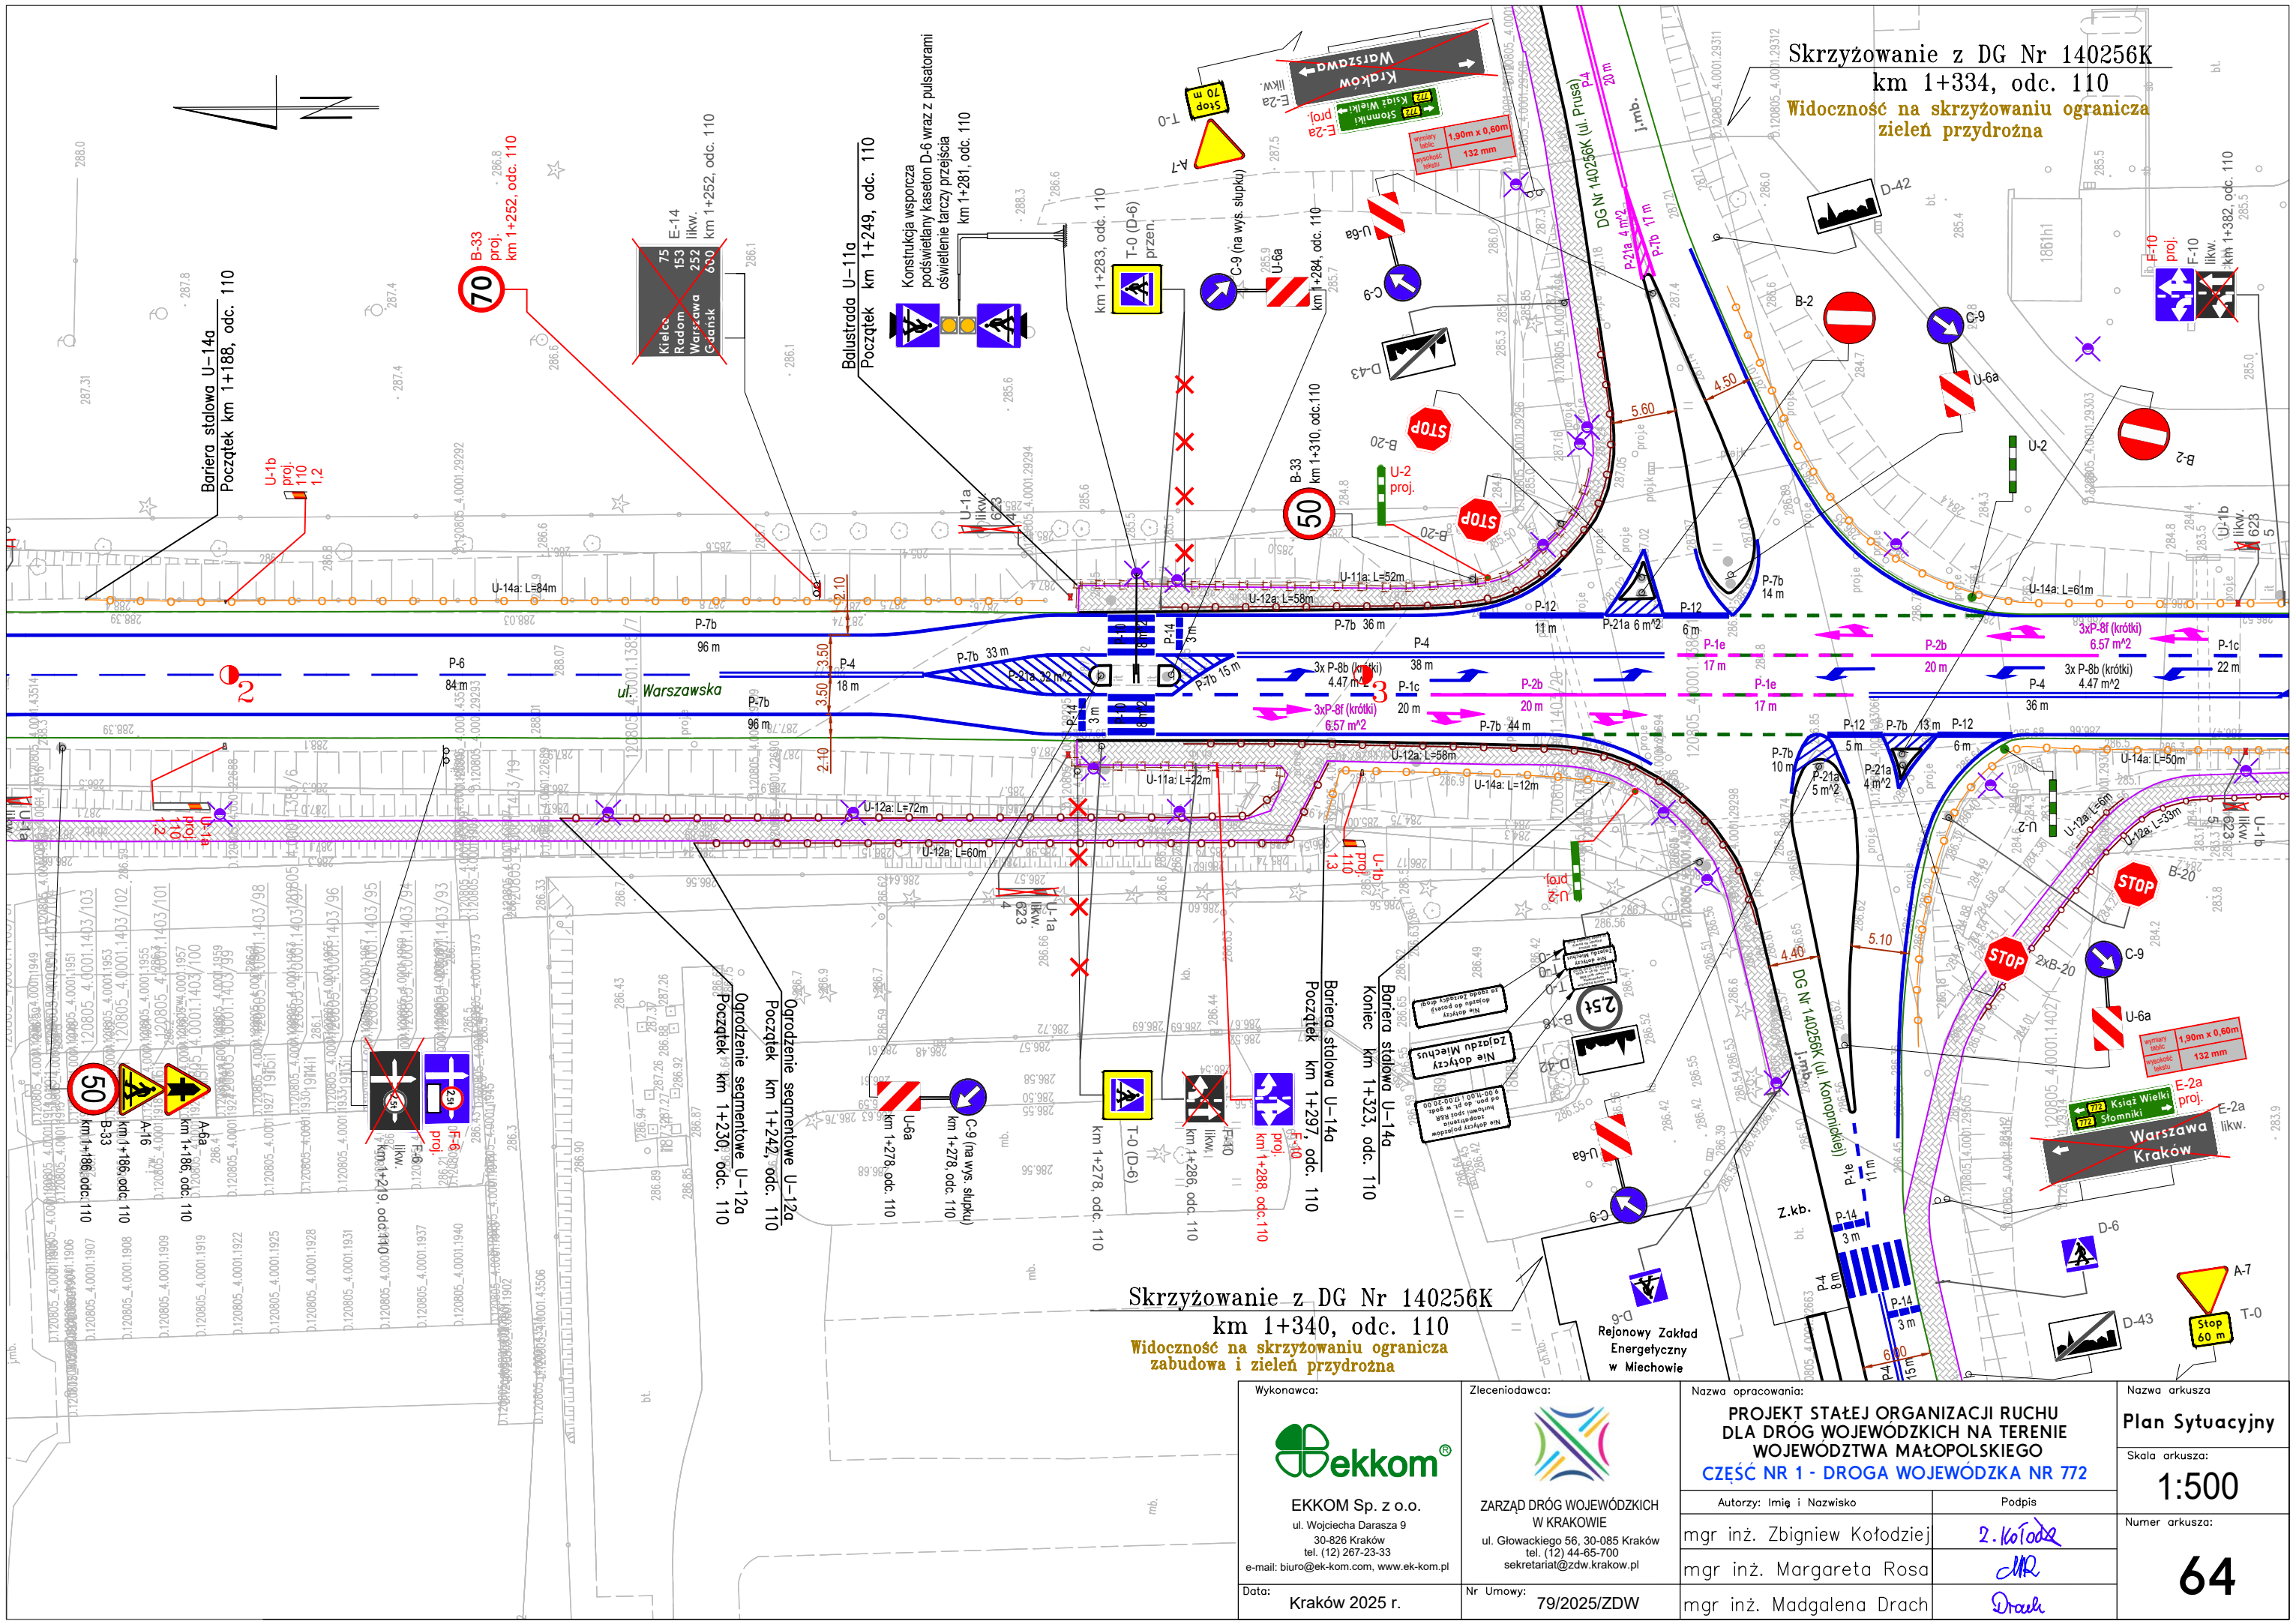


63



Skrzyżowanie z DG Nr 140256K  
km 1+340, odc. 110  
Widoczność na skrzyżowaniu ogranicza  
zabudowa i zielen przydrożna


Skrzyżowanie z DG Nr 140256K  
km 1+334, odc. 110  
Widoczność na skrzyżowaniu ogranicza  
zielen przydrożna

<div>Wykonawca:</div> <div></div> <div>EKKOM Sp. z o.o.</div> <div>ul. Wojciecha Darsza 9</div> <div>30-826 Kraków</div> <div>tel. (12) 267-23-33</div> <div>e-mail: biuro@ek-kom.com, www.ek-kom.pl</div>	<div>Zleconiodawca:</div> <div></div> <div>ZARZĄD DRÓG WOJEWÓDZKICH</div> <div>W KRAKOWIE</div> <div>ul. Głowackiego 56, 30-085 Kraków</div> <div>tel. (12) 44-65-700</div> <div>sekretariat@zdw.krakow.pl</div>	<div>Nazwa opracowania:</div> <div>PROJEKT STAŁEJ ORGANIZACJI RUCHU DLA DRÓG WOJEWÓDZKICH NA TERENIE WOJEWÓDZTWA MAŁOPOLSKIEGO</div> <div>CZĘŚĆ NR 1 - DROGA WOJEWÓDZKA NR 772</div>		<div>Nazwa arkusza</div> <div>Plan Sytuacyjny</div>	
		<div>Autorzy: Imię i Nazwisko</div> <div>mgr inż. Zbigniew Kołodziej</div>		<div>Podpis</div> <div></div>	<div>Skala arkusza:</div> <div>1:500</div>
		<div>mgr inż. Margareta Rosa</div>		<div></div>	<div>Numer arkusza:</div> <div>64</div>
		<div>mgr inż. Madgalena Drach</div>		<div></div>	










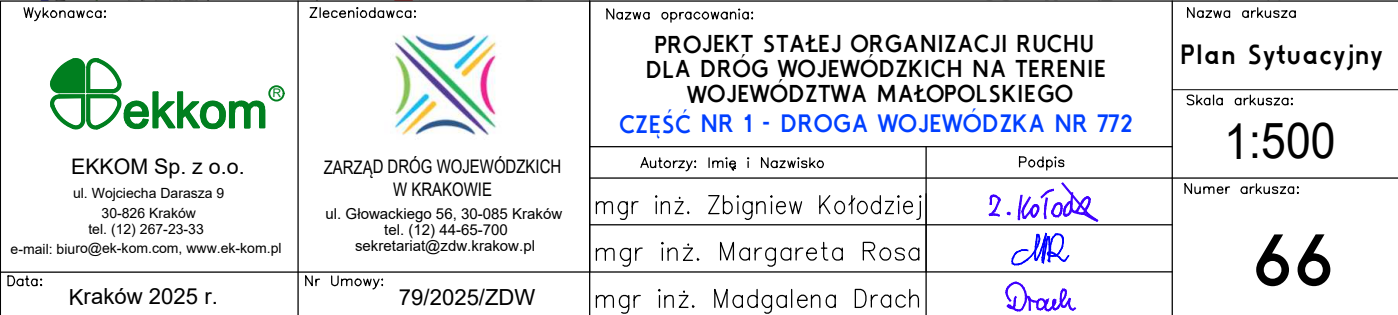


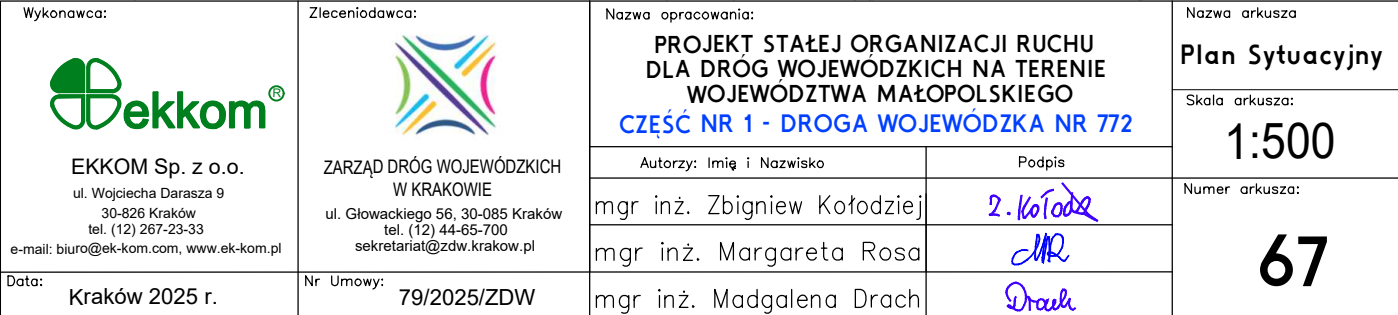


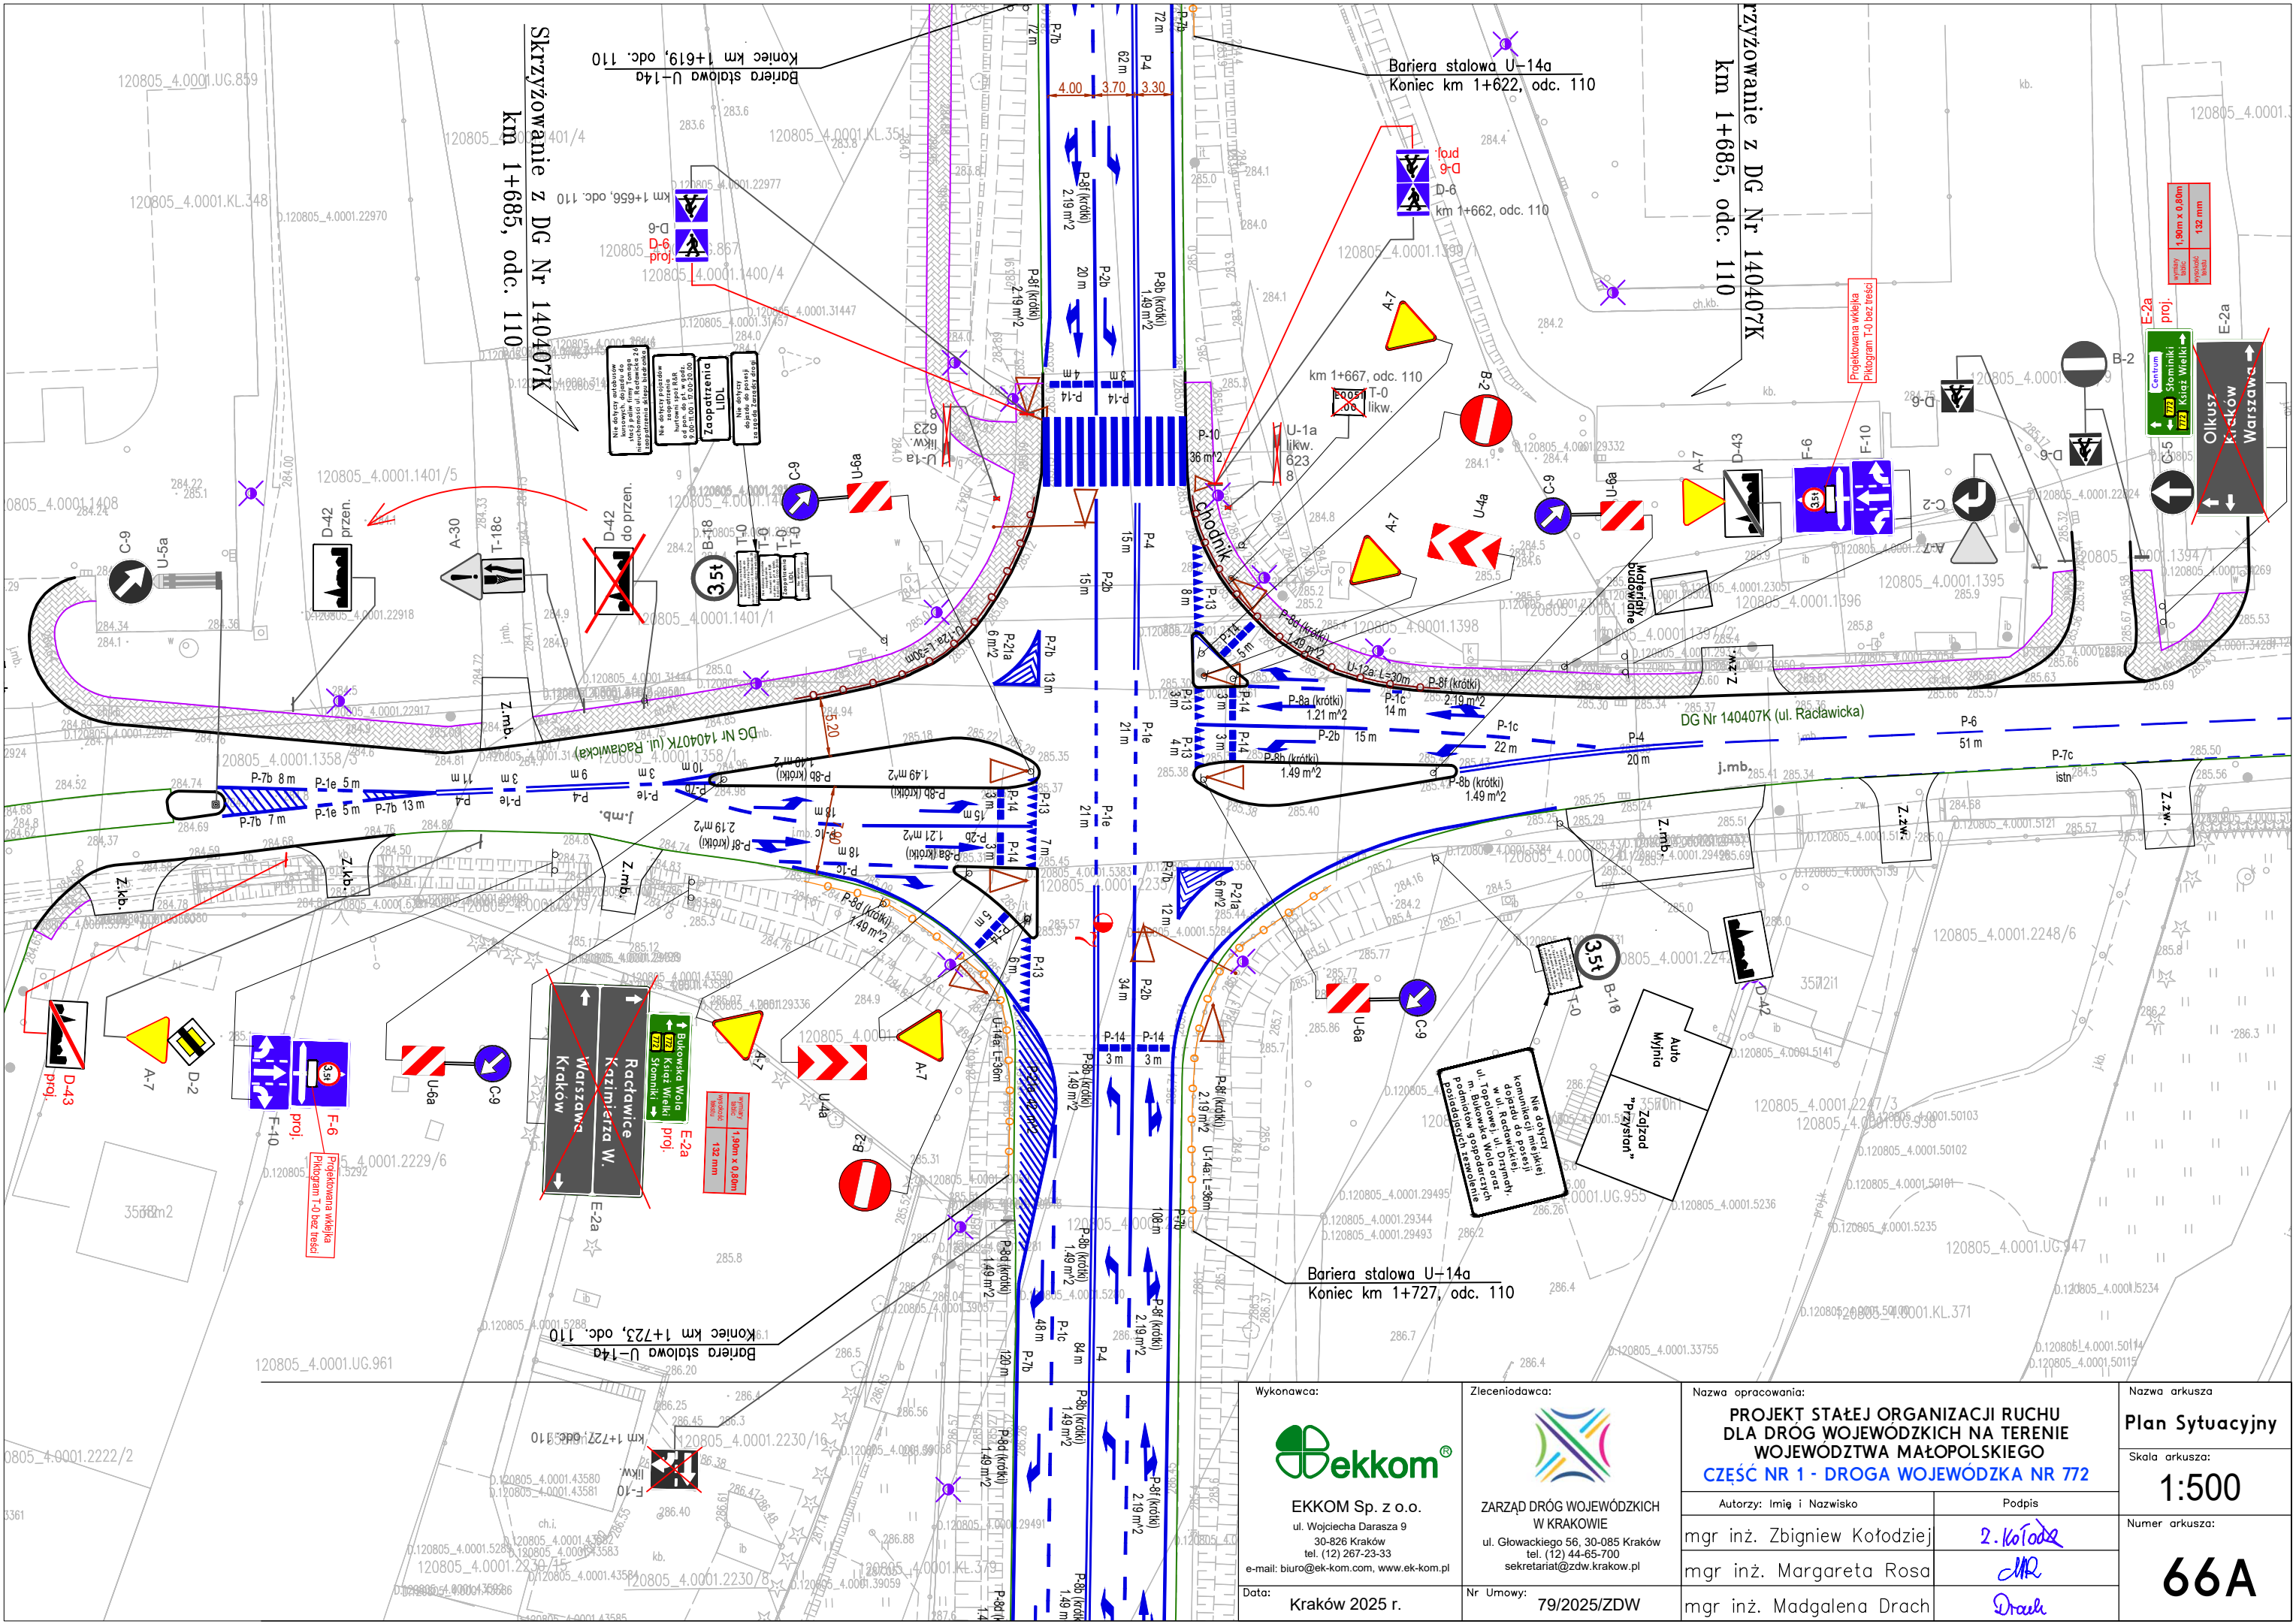




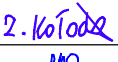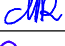




Wykonawca:  EKKOM Sp. z o.o. ul. Wojciecha Darasza 9 30-826 Kraków tel. (12) 267-23-33 e-mail: biuro@ek-kom.com, www.ek-kom.pl Data: Kraków 2025 r.	Zlecający:  ZARZĄD DRÓG WOJEWÓDZKICH W KRAKOWIE ul. Głowackiego 56, 30-085 Kraków tel. (12) 44-65-700 sekretariat@zdw.krakow.pl Nr Umowy: 79/2025/ZDW	Nazwa opracowania: <b>PROJEKT STAŁEJ ORGANIZACJI RUCHU DLA DRÓG WOJEWÓDZKICH NA TERENIE WOJEWÓDZTWA MAŁOPOLSKIEGO CZĘŚĆ NR 1 - DROGA WOJEWÓDZKA NR 772</b>		Nazwa arkusza: <b>Plan Sytuacyjny</b>
		Autorzy: Imię i Nazwisko	Podpis	Skala arkusza: <b>1:500</b>
		mgr inż. Zbigniew Kołodziej		Numer arkusza: <b>66A</b>
		mgr inż. Margaret Rosa		
		mgr inż. Magdalena Drach		




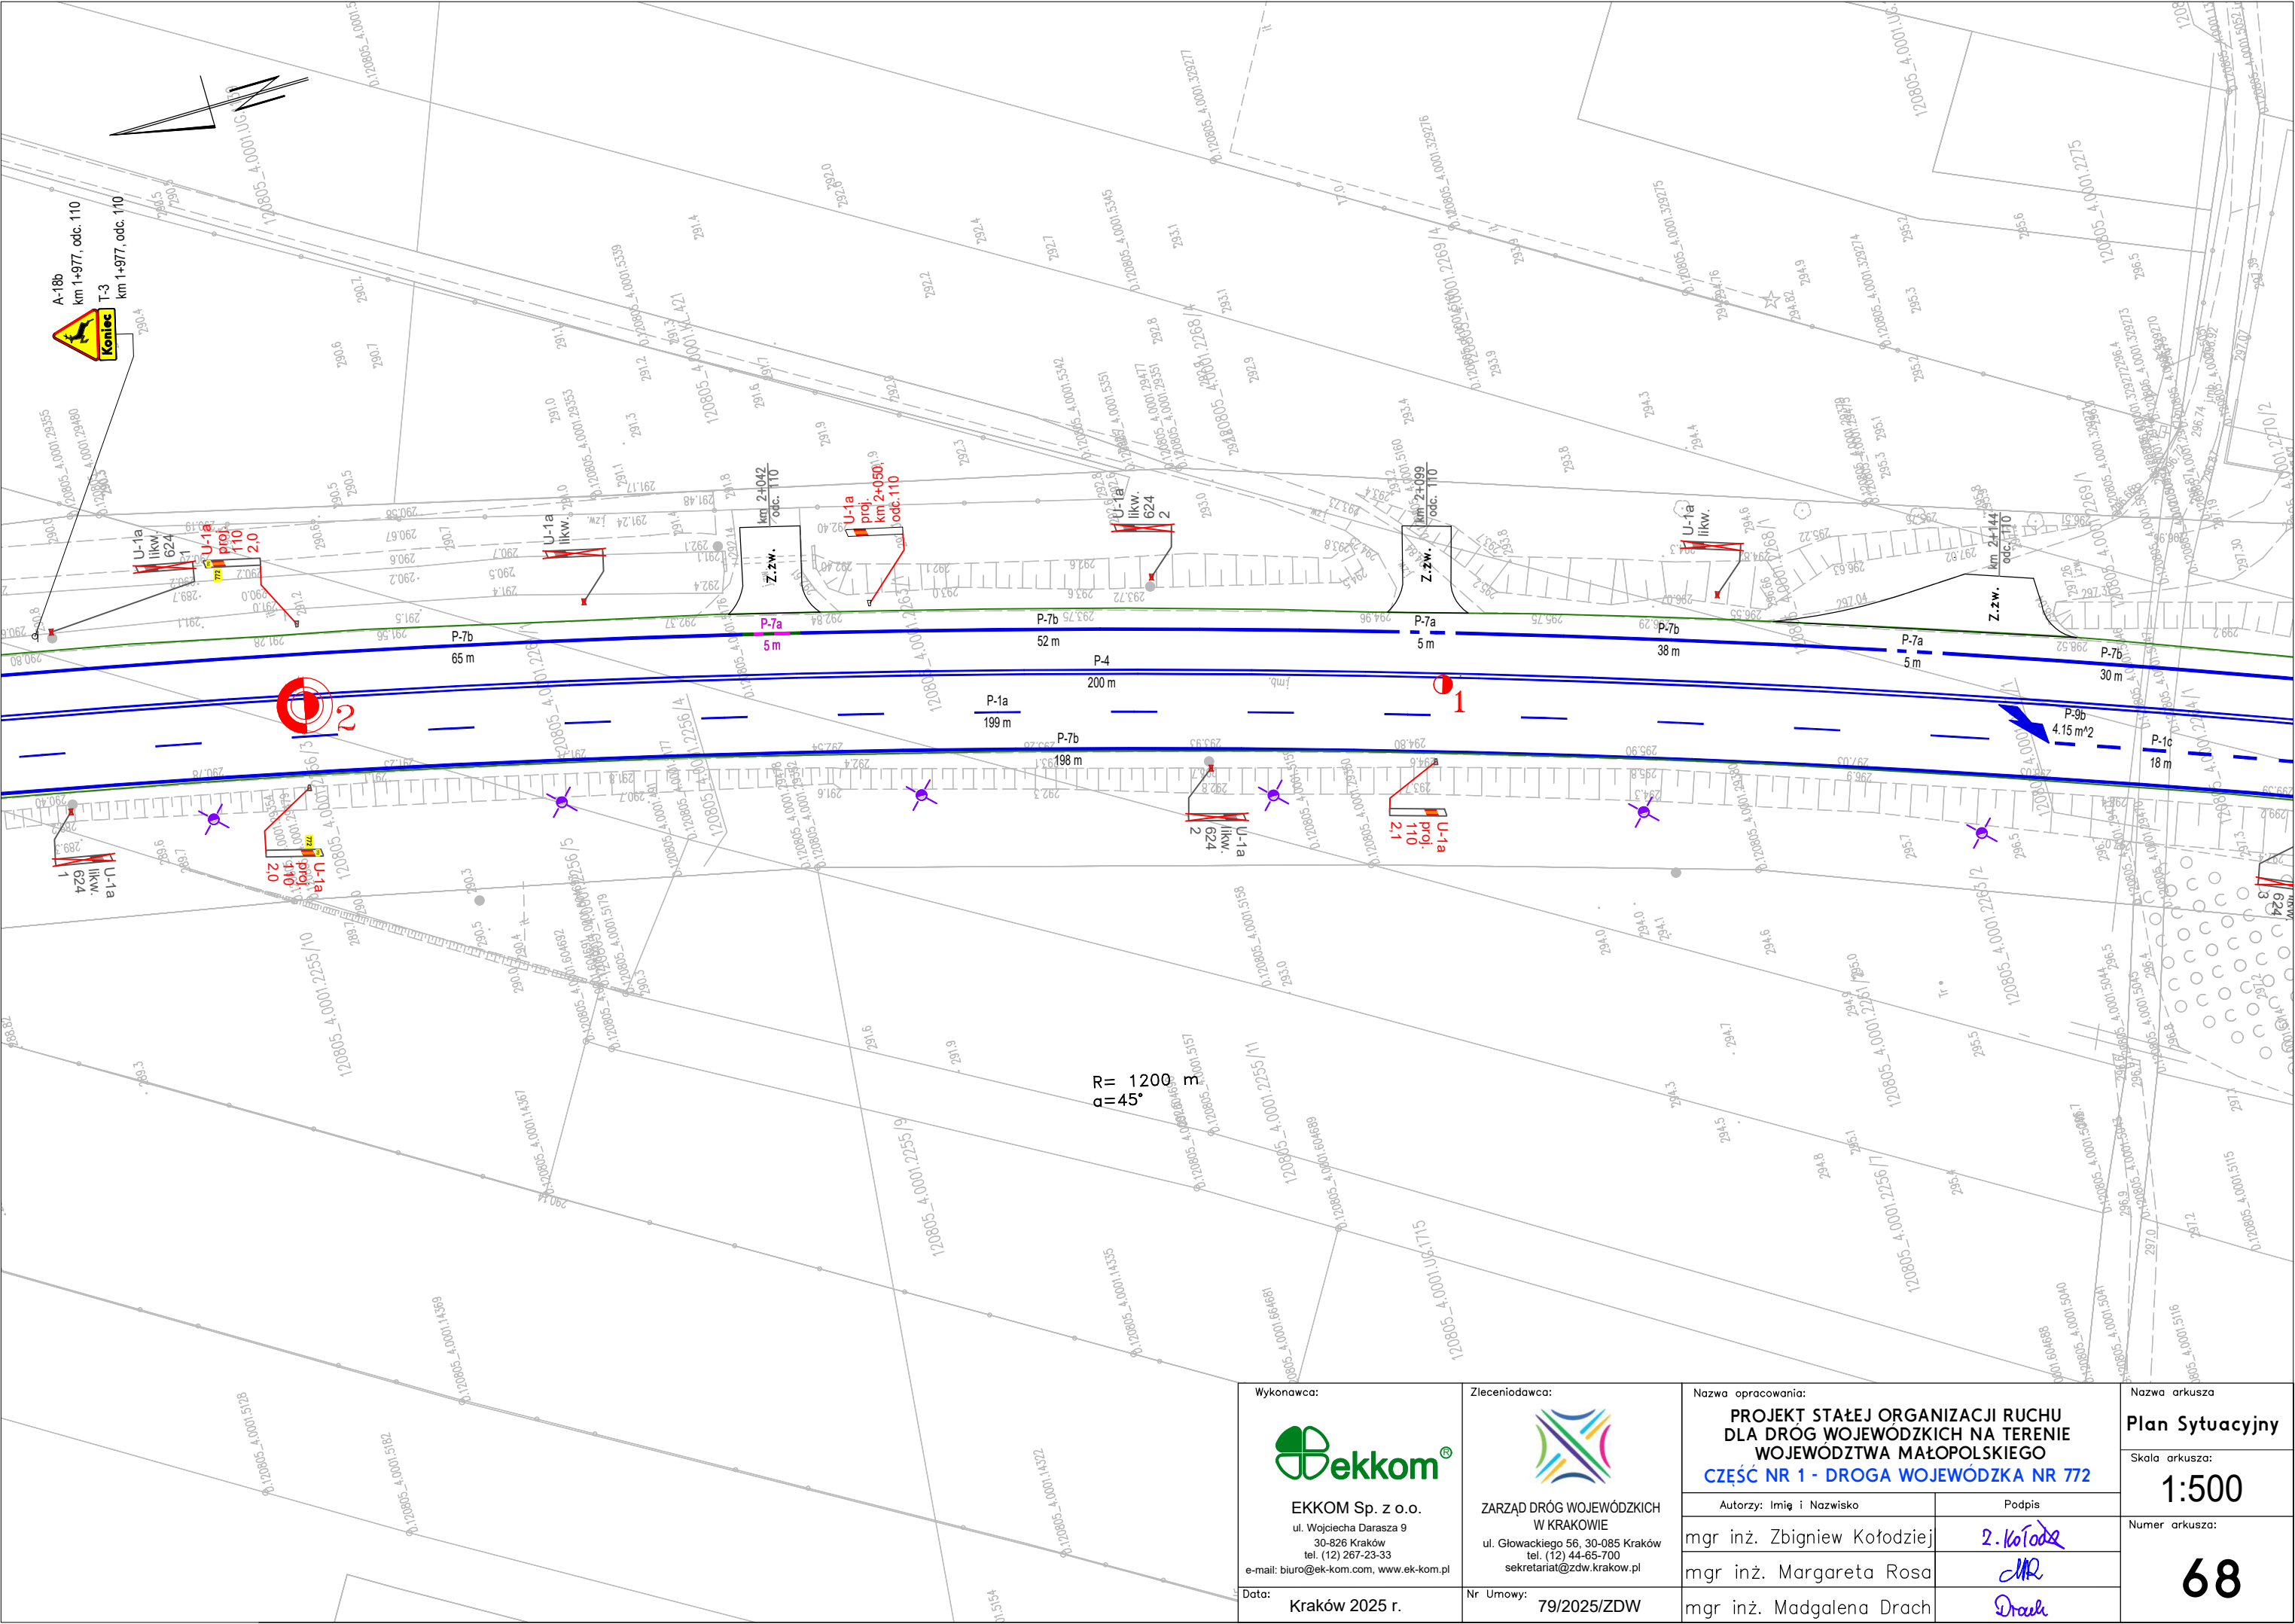





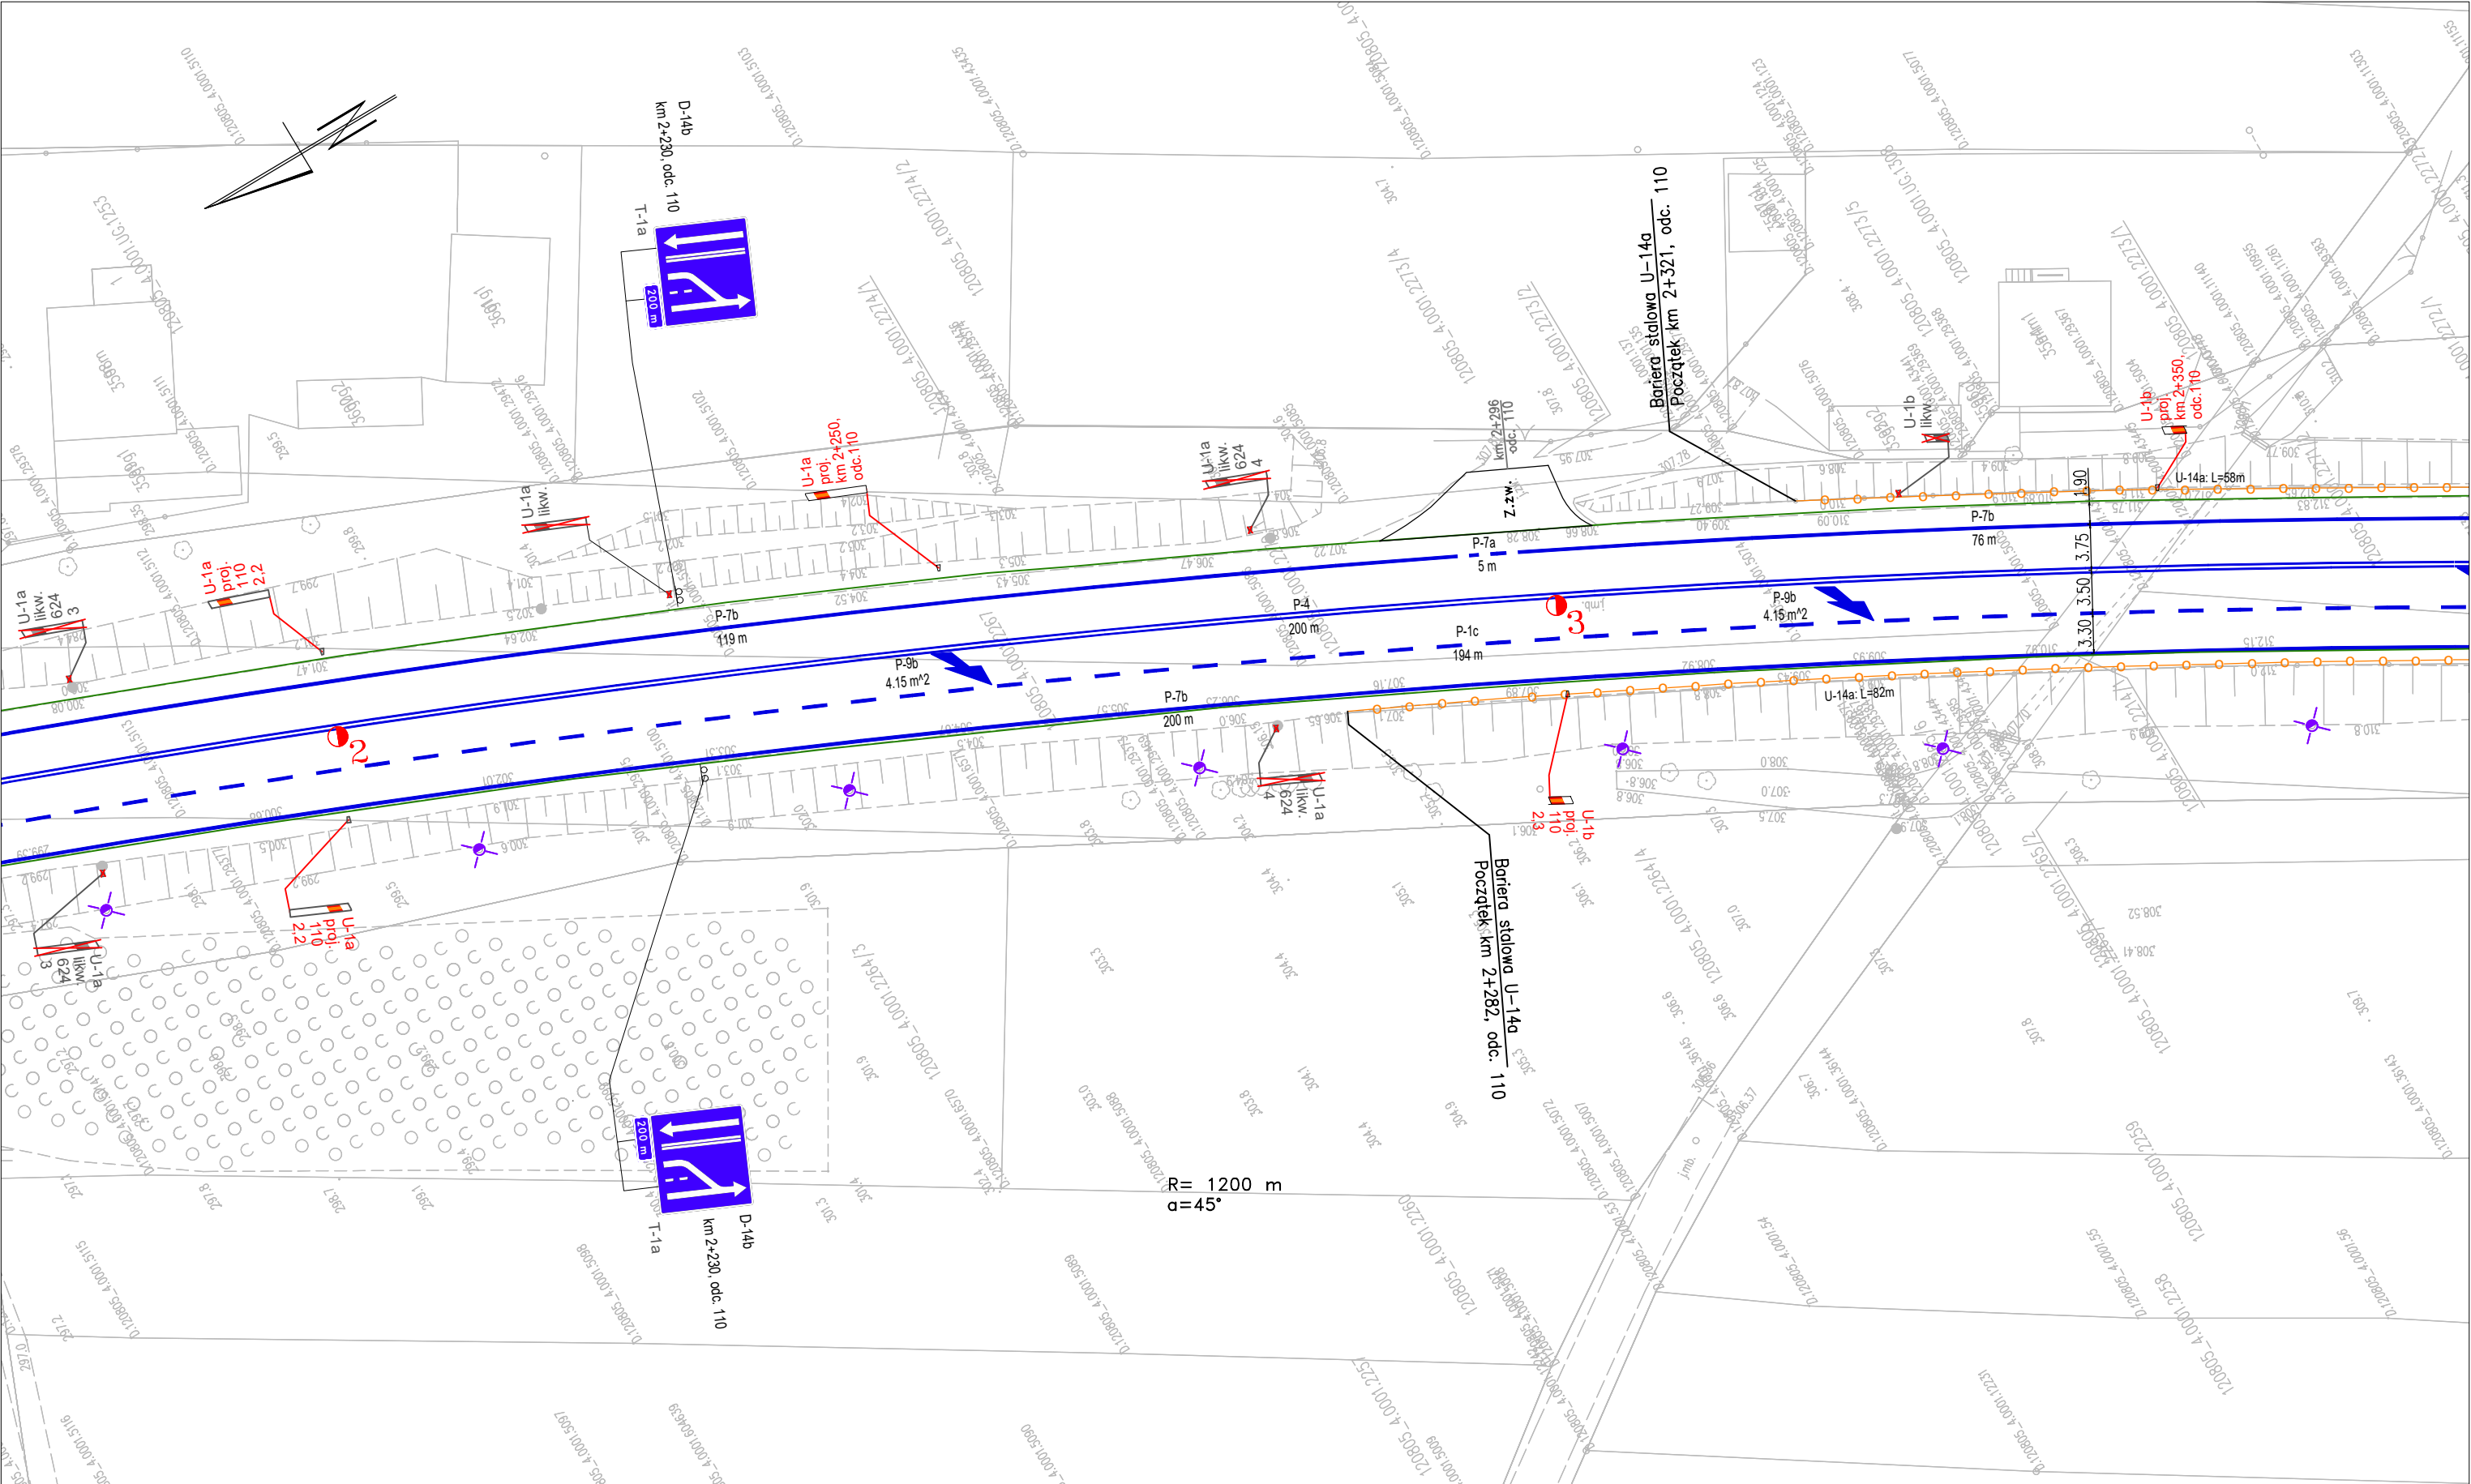


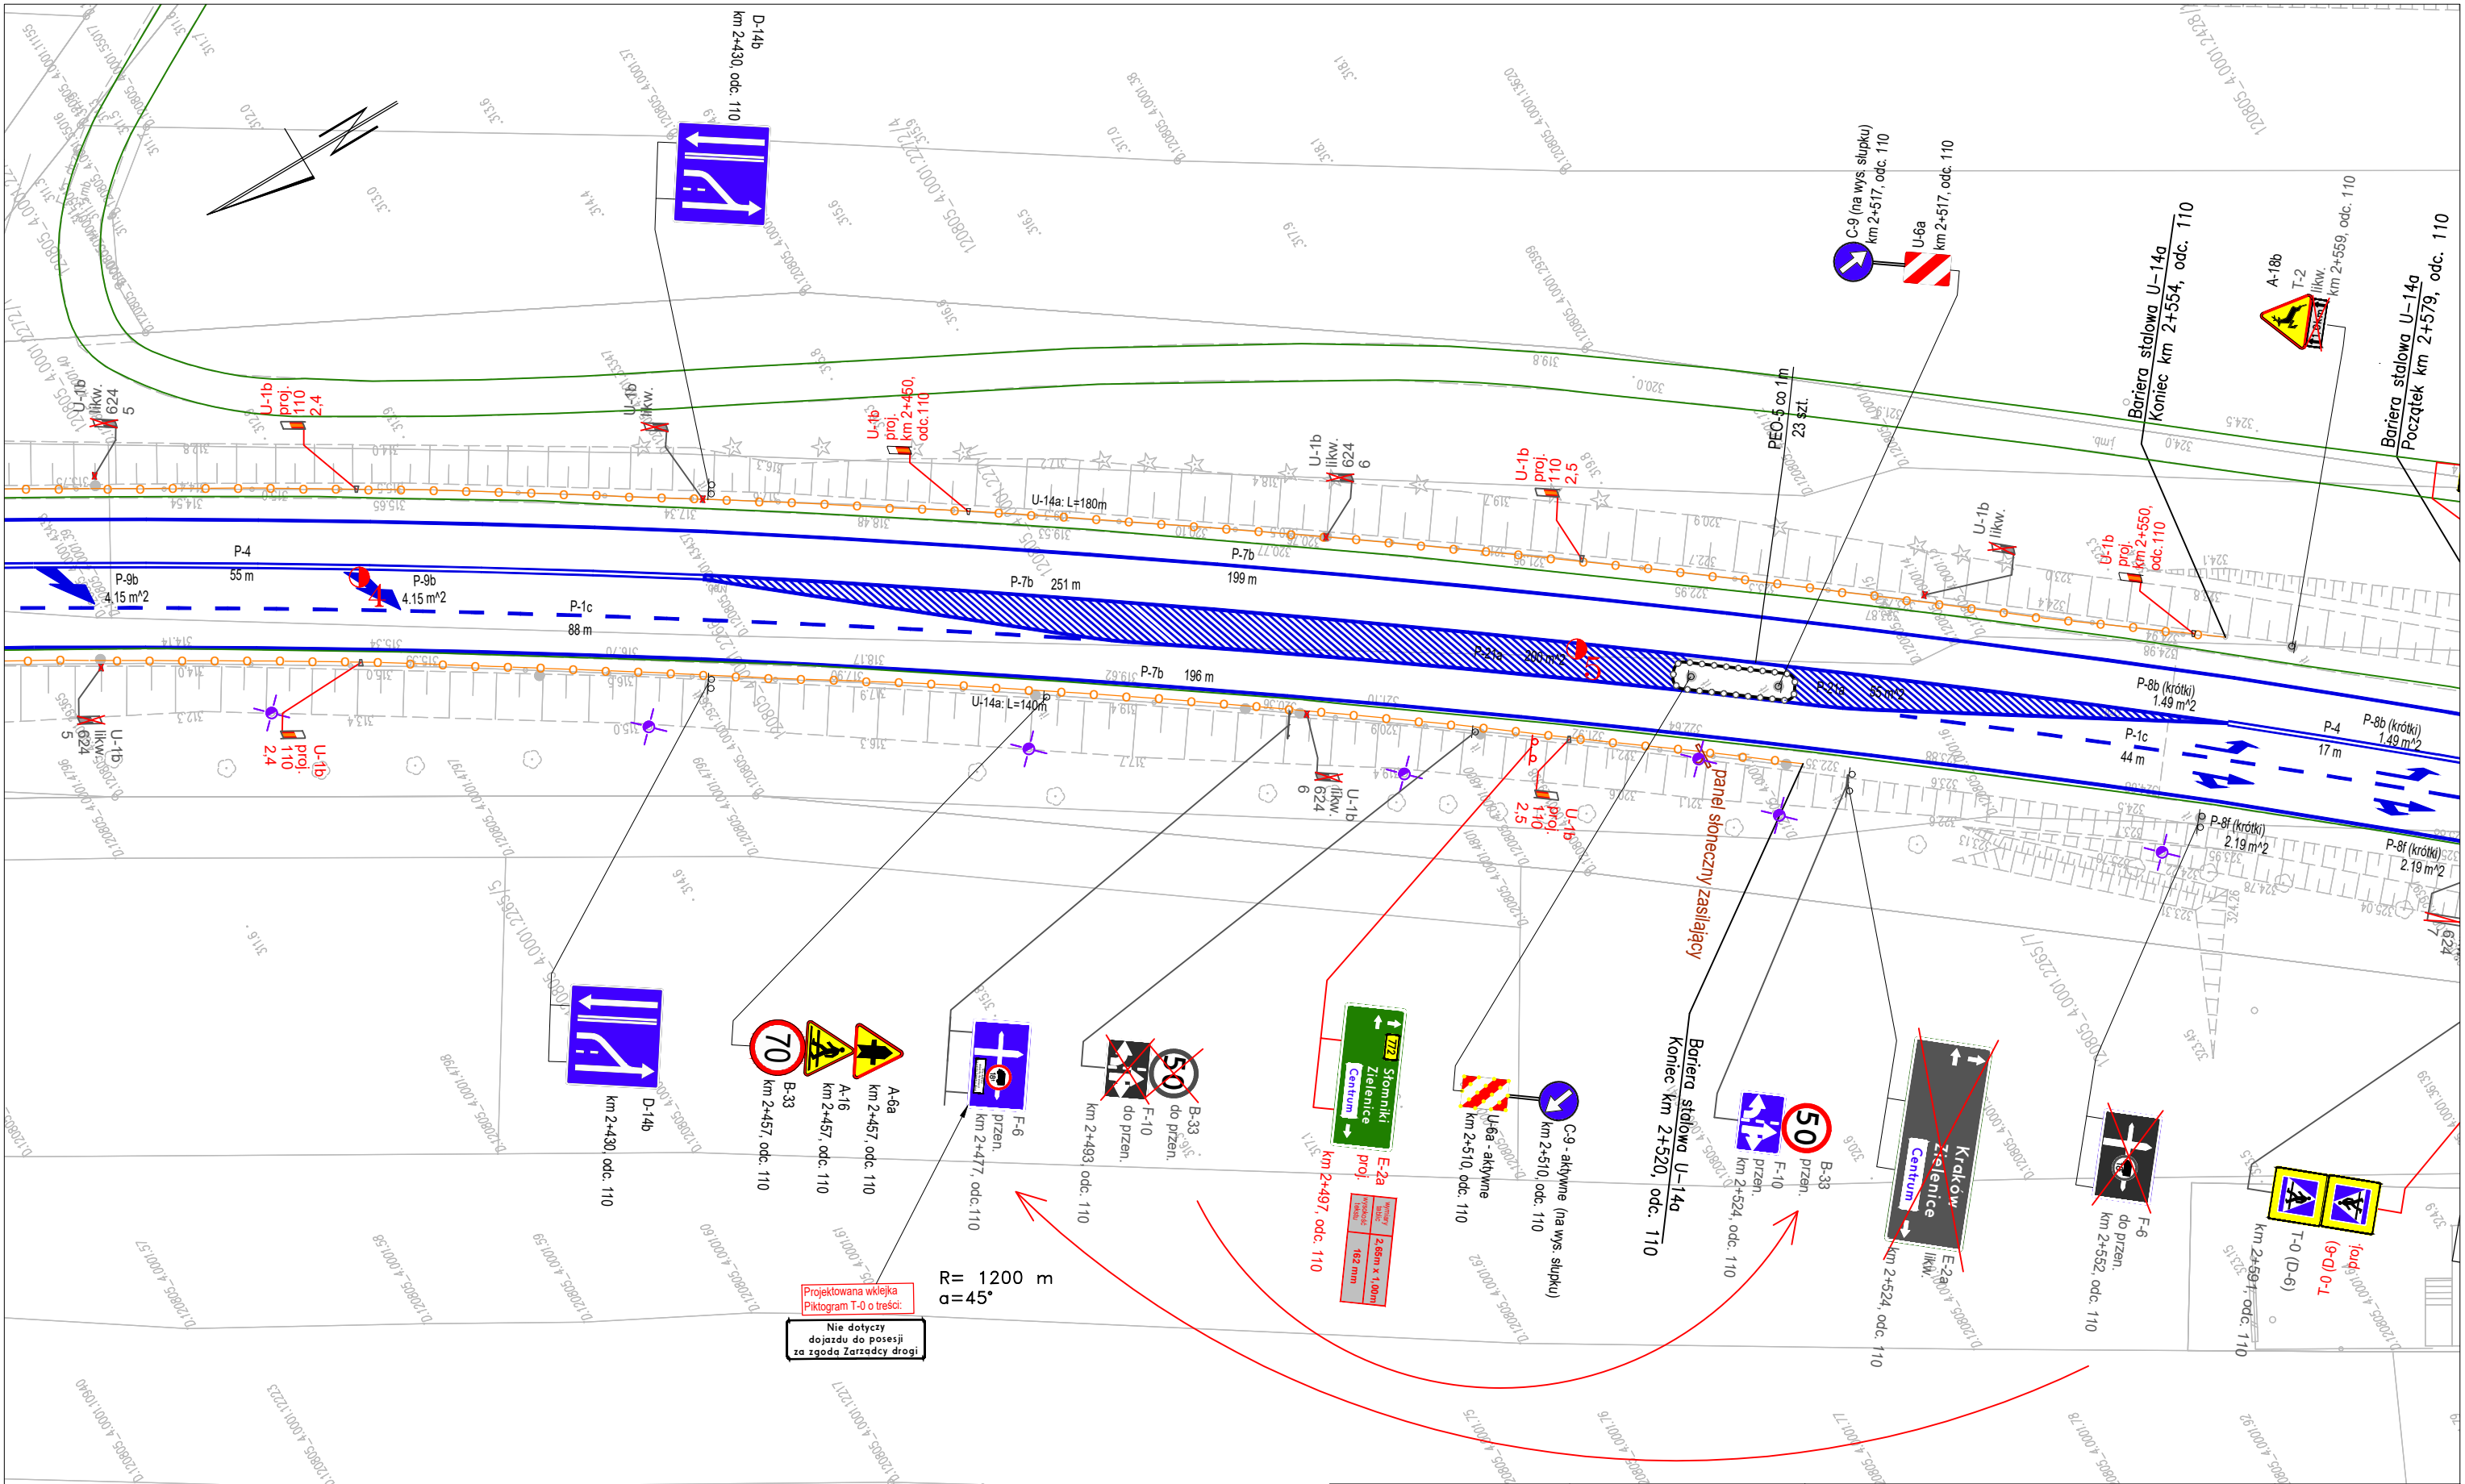




<div>Wykonawca:</div> <div></div> <div>EKKOM Sp. z o.o. ul. Wojciecha Darasza 9 30-826 Kraków tel. (12) 267-23-33 e-mail: biuro@ek-kom.com, www.ek-kom.pl</div> <div>Data:</div> <div>Kraków 2025 r.</div>	<div>Zlecniodawca:</div> <div></div> <div>ZARZĄD DRÓG WOJEWÓDZKICH W KRAKOWIE ul. Głowackiego 56, 30-085 Kraków tel. (12) 44-65-700 sekretariat@zdw.krakow.pl</div> <div>Nr Umowy:</div> <div>79/2025/ZDW</div>	<div>Nazwa opracowania:</div> <div>PROJEKT STAŁEJ ORGANIZACJI RUCHU DLA DRÓG WOJEWÓDZKICH NA TERENIE WOJEWÓDZTWA MAŁOPOLSKIEGO CZĘŚĆ NR 1 - DROGA WOJEWÓDZKA NR 772</div>		<div>Nazwa arkusza</div> <div>Plan Sytuacyjny</div>
				<div>Skala arkusza:</div> <div>1:500</div>
		<div>Autorzy: Imię i Nazwisko</div> <div>mgr inż. Zbigniew Kołodziej</div>	<div>Podpis</div> <div></div>	<div>Numer arkusza:</div> <div>68</div>
		<div>mgr inż. Margareta Rosa</div>	<div></div>	
		<div>mgr inż. Madgalena Drach</div>	<div></div>	




<div>Wykonawca:</div> <div></div> <div>EKKOM Sp. z o.o. ul. Wojciecha Darasza 9 30-826 Kraków tel. (12) 267-23-33 e-mail: biuro@ek-kom.com, www.ek-kom.pl</div> <div>Data: Kraków 2025 r.</div>	<div>Zleceniodawca:</div> <div></div> <div>ZARZĄD DRÓG WOJEWÓDZKICH W KRAKOWIE ul. Głowackiego 56, 30-085 Kraków tel. (12) 44-65-700 sekretariat@zdw.krakow.pl</div> <div>Nr Umowy: 79/2025/ZDW</div>	<div>Nazwa opracowania:</div> <div>PROJEKT STAŁEJ ORGANIZACJI RUCHU DLA DRÓG WOJEWÓDZKICH NA TERENIE WOJEWÓDZTWA MAŁOPOLSKIEGO CZĘŚĆ NR 1 - DROGA WOJEWÓDZKA NR 772</div>		<div>Nazwa arkusza</div> <div>Plan Sytuacyjny</div>
				<div>Skala arkusza:</div> <div>1:500</div>
		<div>Autorzy: Imię i Nazwisko</div> <div>mgr inż. Zbigniew Kołodziej</div>	<div>Podpis</div> <div></div>	<div>Numer arkusza:</div> <div>69</div>
		<div>mgr inż. Margareta Rosa</div>	<div></div>	
		<div>mgr inż. Madgalena Drach</div>	<div></div>	







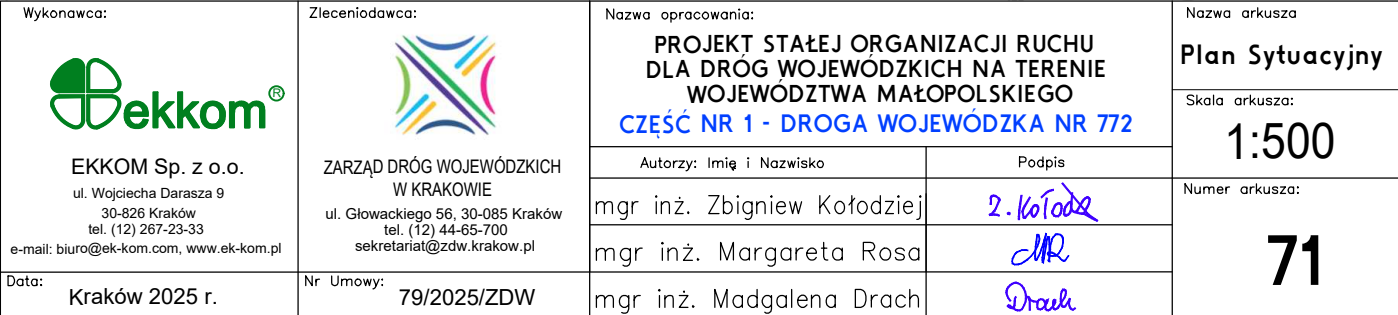



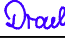
Wykonawca:  EKKOM Sp. z o.o. ul. Wojciecha Darasza 9 30-826 Kraków tel. (12) 267-23-33 e-mail: biuro@ek-kom.com, www.ek-kom.pl		Zleconiodawca:  ZARZĄD DRÓG WOJEWÓDZKICH W KRAKOWIE ul. Głowackiego 56, 30-085 Kraków tel. (12) 44-65-700 sekretariat@zdw.krakow.pl		Nazwa opracowania: <b>PROJEKT STAŁEJ ORGANIZACJI RUCHU DLA DRÓG WOJEWÓDZKICH NA TERENIE WOJEWÓDZTWA MAŁOPOLSKIEGO CZĘŚĆ NR 1 - DROGA WOJEWÓDZKA NR 772</b>		Nazwa arkusza: <b>Plan Sytuacyjny</b>	
Data: Kraków 2025 r.		Nr Umowy: 79/2025/ZDW		Autorzy: Imię i Nazwisko mgr inż. Zbigniew Kołodziej mgr inż. Margareta Rosa mgr inż. Madgalena Drach		Podpis <i>2. Kołodziej</i> <i>MR</i> <i>Drach</i>	
						Skala arkusza: <b>1:500</b>	
						Numer arkusza: <b>70</b>	



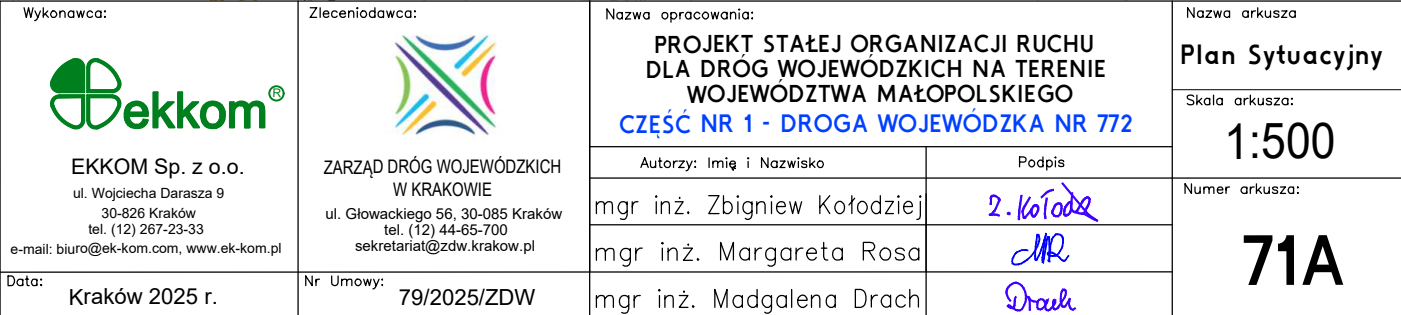


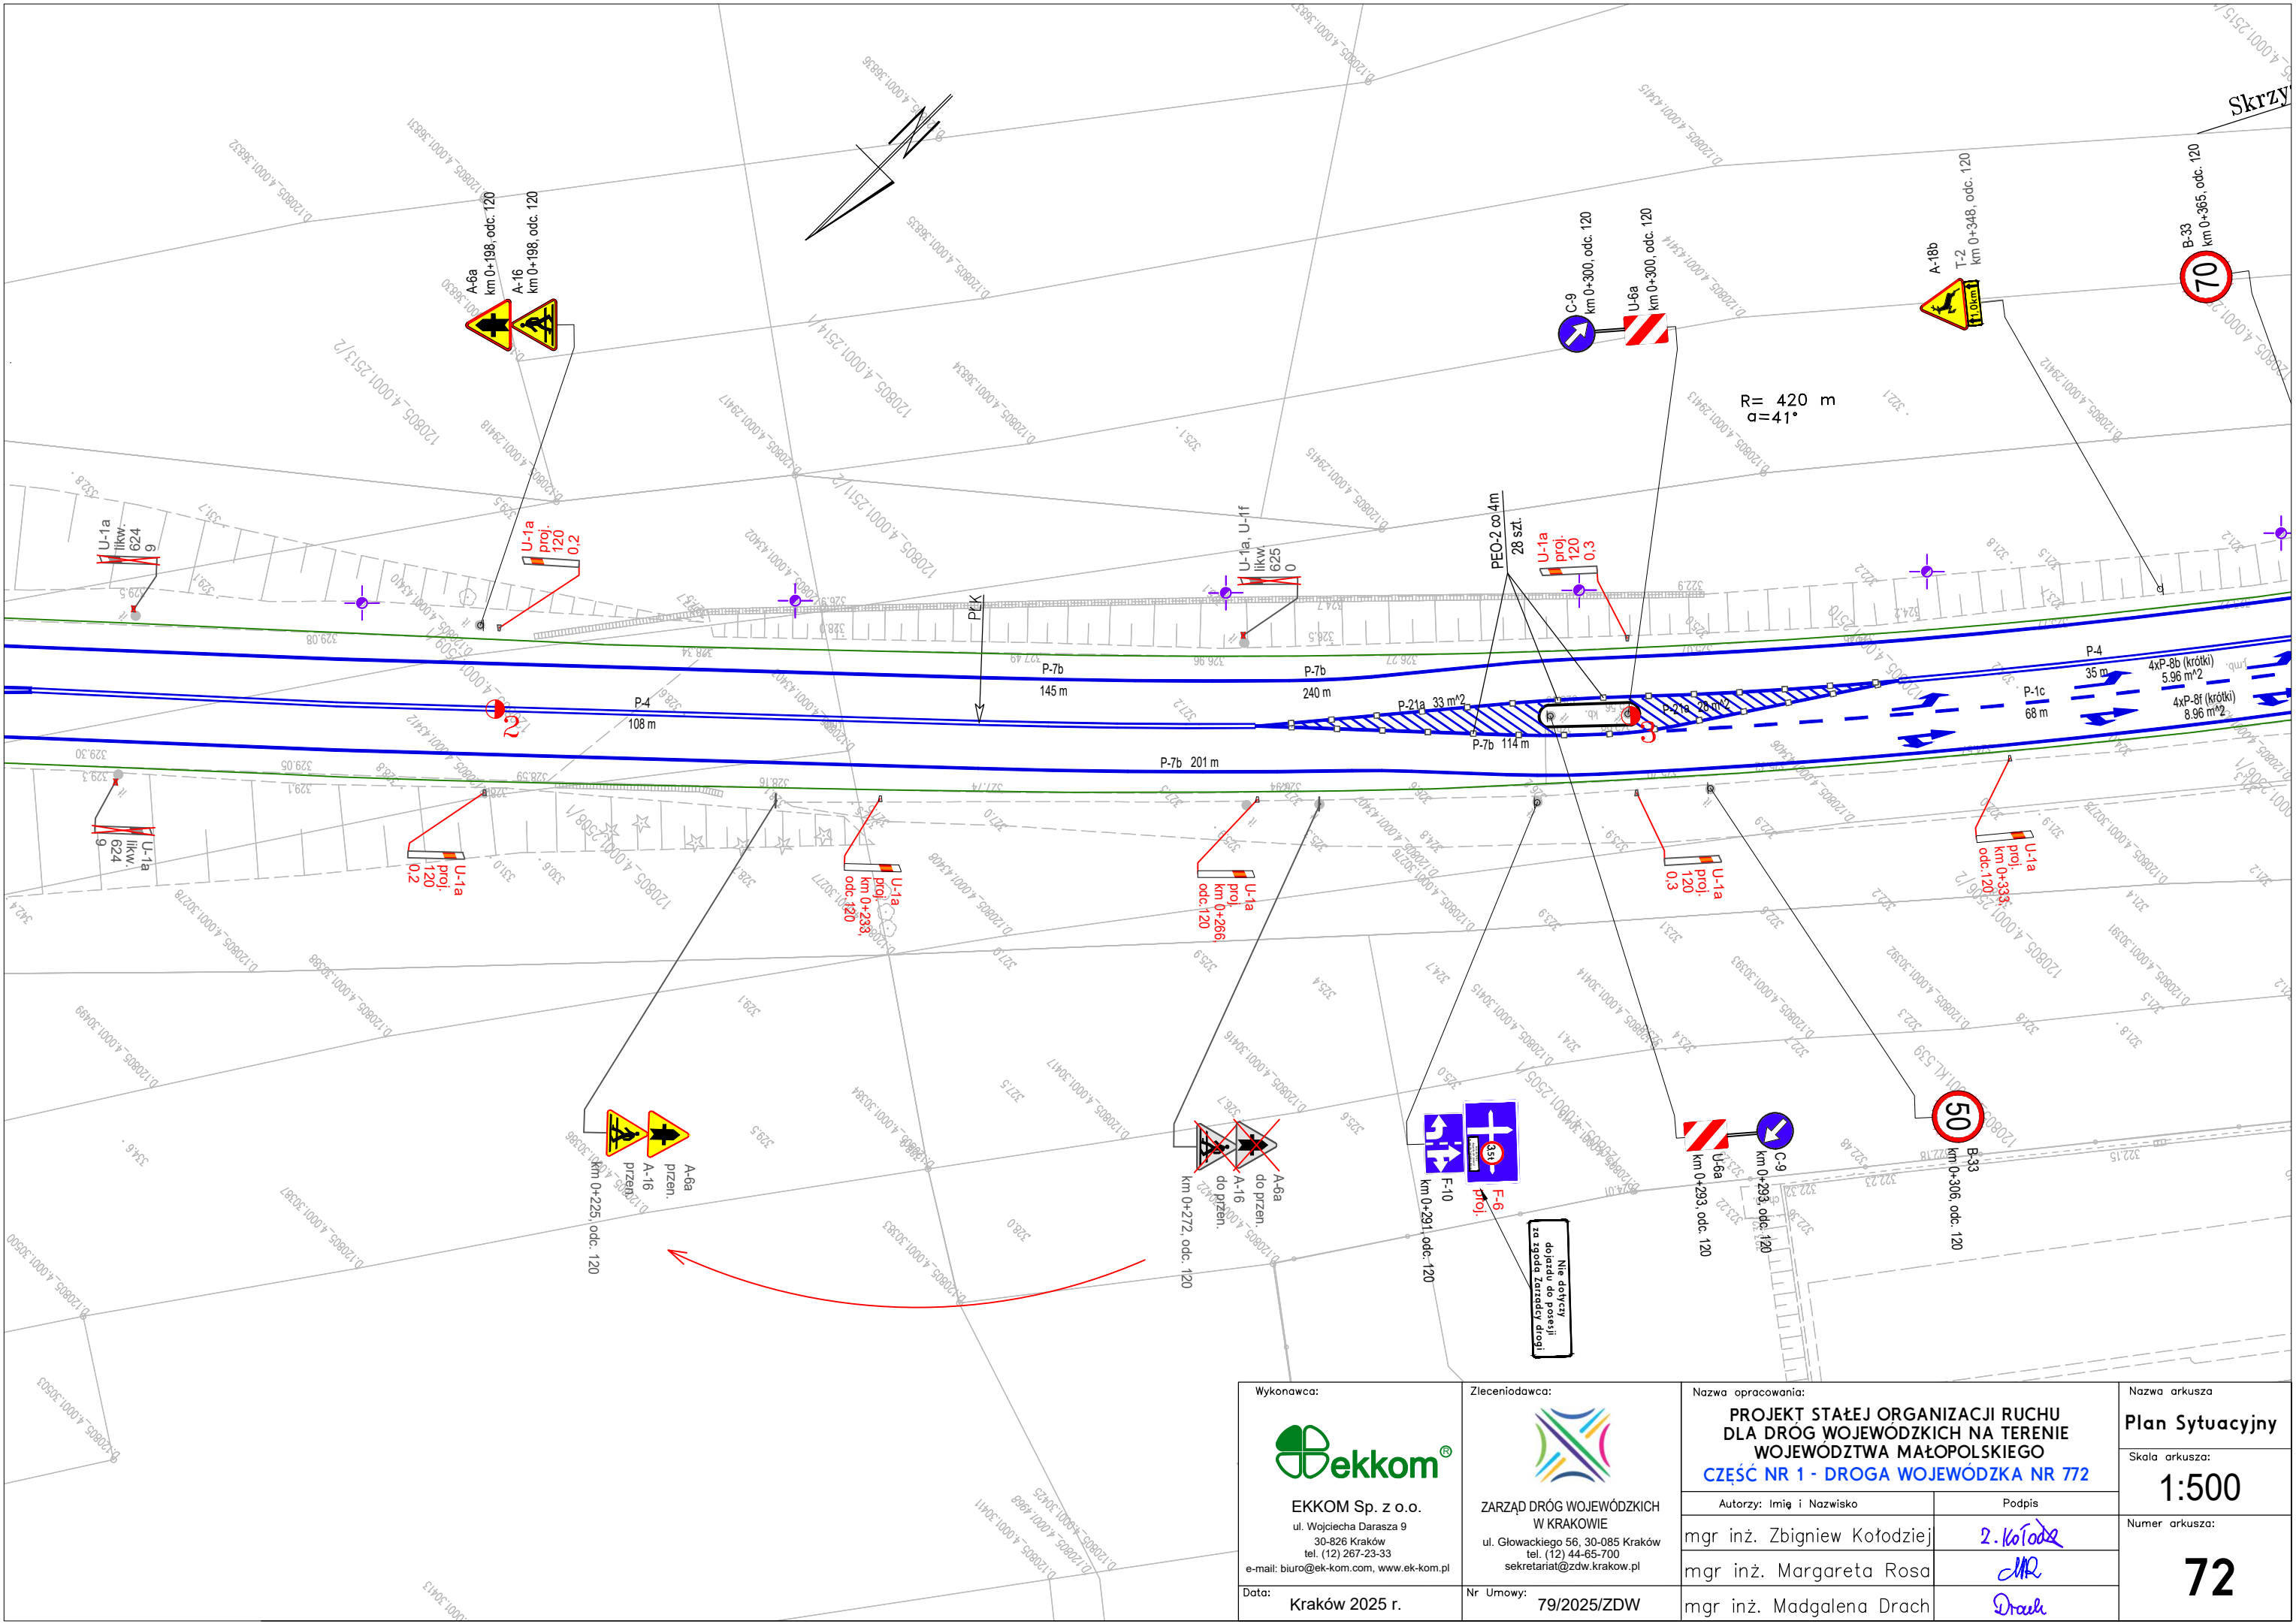




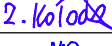

<div>Wykonawca:</div> <div></div> <div>EKKOM Sp. z o.o. ul. Wojciecha Darasza 9 30-826 Kraków tel. (12) 267-23-33 e-mail: biuro@ek-kom.com, www.ek-kom.pl</div> <div>Data: Kraków 2025 r.</div>	<div>Zleceniodawca:</div> <div></div> <div>ZARZĄD DRÓG WOJEWÓDZKICH W KRAKOWIE ul. Głowackiego 56, 30-085 Kraków tel. (12) 44-65-700 sekretariat@zdw.krakow.pl</div> <div>Nr Umowy: 79/2025/ZDW</div>	<div>Nazwa opracowania:</div> <div>PROJEKT STAŁEJ ORGANIZACJI RUCHU DLA DRÓG WOJEWÓDZKICH NA TERENIE WOJEWÓDZTWA MAŁOPOLSKIEGO CZĘŚĆ NR 1 - DROGA WOJEWÓDZKA NR 772</div>	<div>Nazwa arkusza</div> <div>Plan Sytuacyjny</div>
		<div>Skala arkusza:</div> <div>1:500</div>	
		<div>Autorzy: Imię i Nazwisko</div> <div>mgr inż. Zbigniew Kołodziej</div>	<div>Podpis</div> <div></div>
		<div>mgr inż. Margaretę Rosa</div> <div>mgr inż. Madgalenę Drach</div>	<div></div> <div></div>

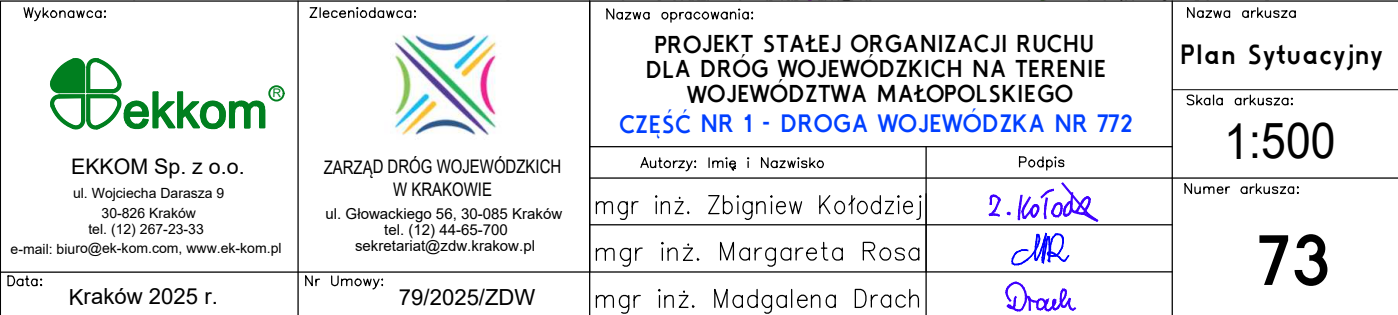




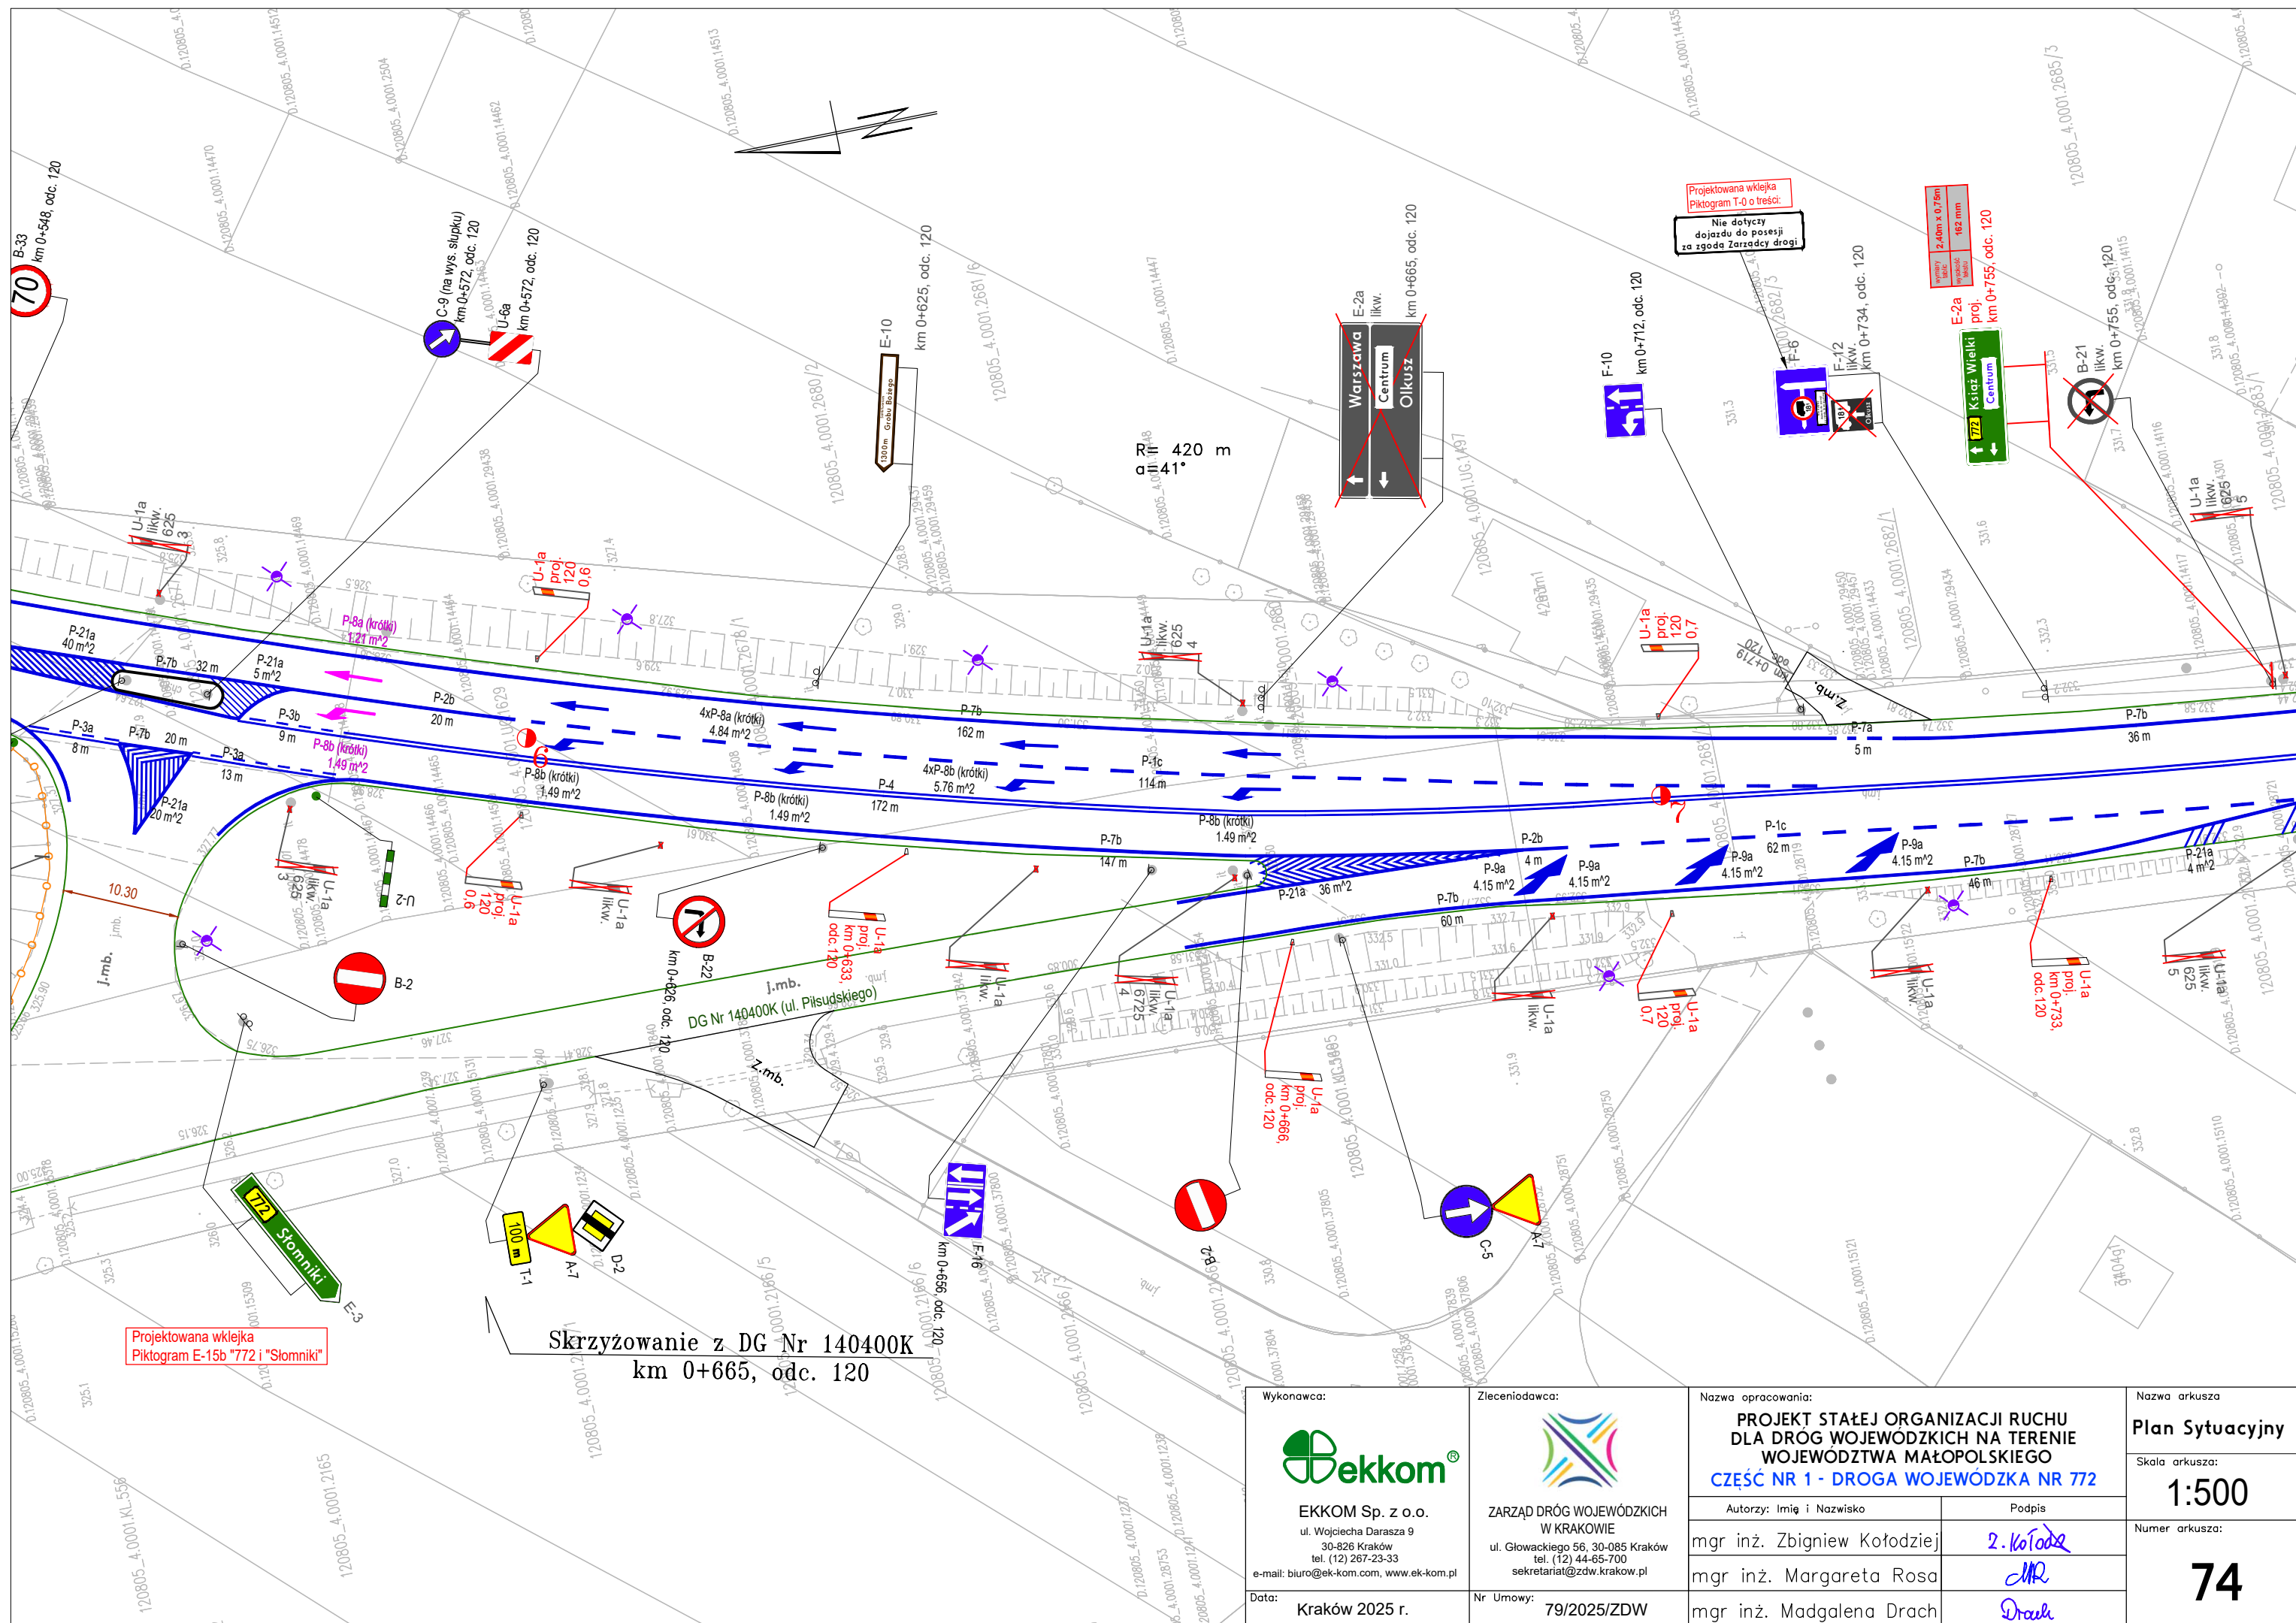





Wykonawca:	Zlecniodawca:	Nazwa opracowania:		Nazwa arkusza	
<div></div> <div>EKKOM Sp. z o.o. ul. Wojciecha Daszasa 9 30-826 Kraków tel. (12) 267-23-33 e-mail: biuro@ek-kom.com, www.ek-kom.pl</div>	<div></div> <div>ZARZĄD DRÓG WOJEWÓDZKICH W KRAKOWIE ul. Głowackiego 56, 30-085 Kraków tel. (12) 44-65-700 sekretariat@zdw.krakow.pl</div>	PROJEKT STAŁEJ ORGANIZACJI RUCHU DLA DROG WOJEWÓDZKICH NA TERENIE WOJEWÓDZTWA MAŁOPOLSKIEGO CZĘŚĆ NR 1 - DROGA WOJEWÓDZKA NR 772		Plan Sytuacyjny	
		Autorzy: Imię i Nazwisko		Podpis	Skala arkusza:
		mgr inż. Zbigniew Kofodziej		<i>Z. Kofodziej</i>	1:500
		mgr inż. Margareta Rosa		<i>MR</i>	Numer arkusza:
Data:	Nr Umowy:	mgr inż. Madgalena Drach		74	
Kraków 2025 r.	79/2025/ZDW				




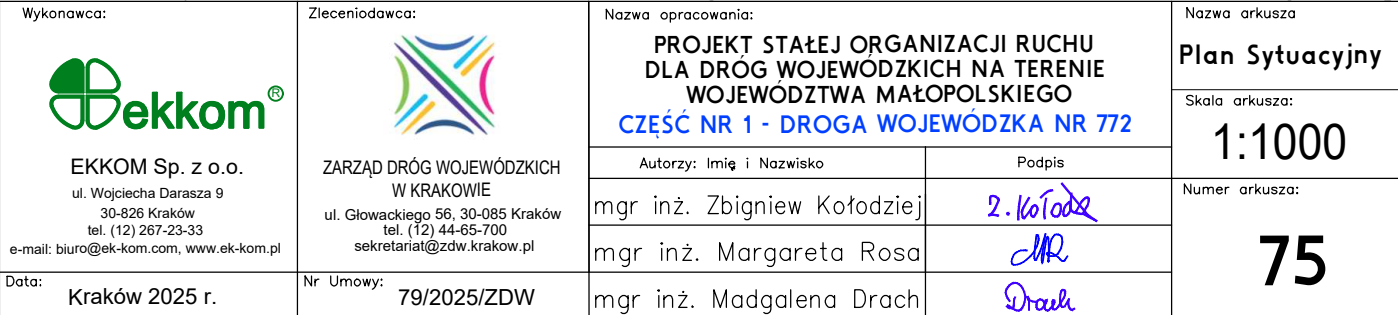

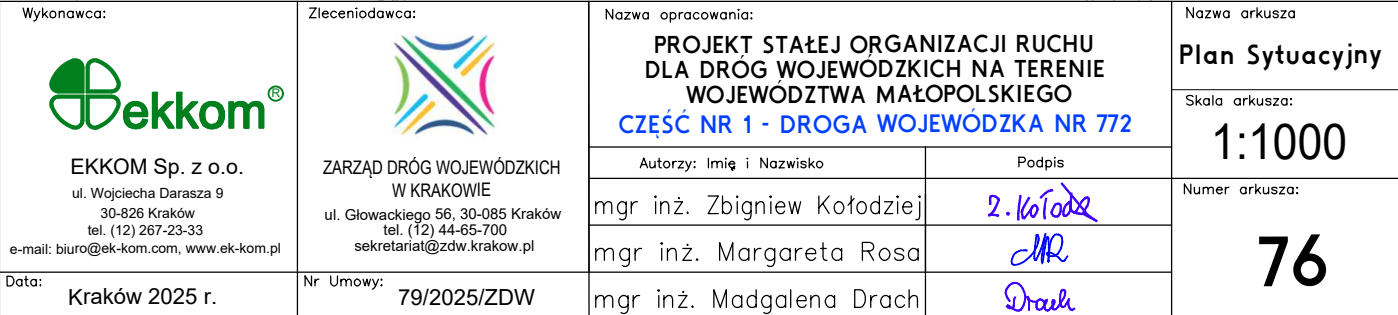


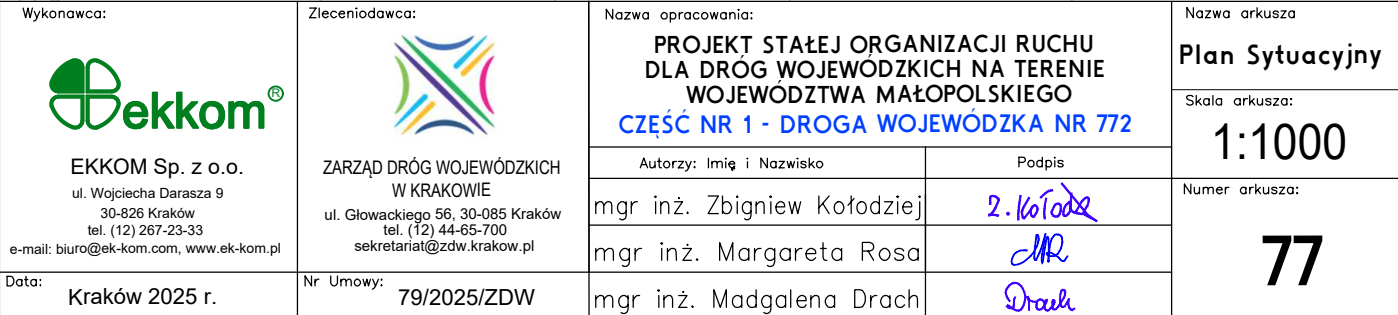



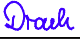


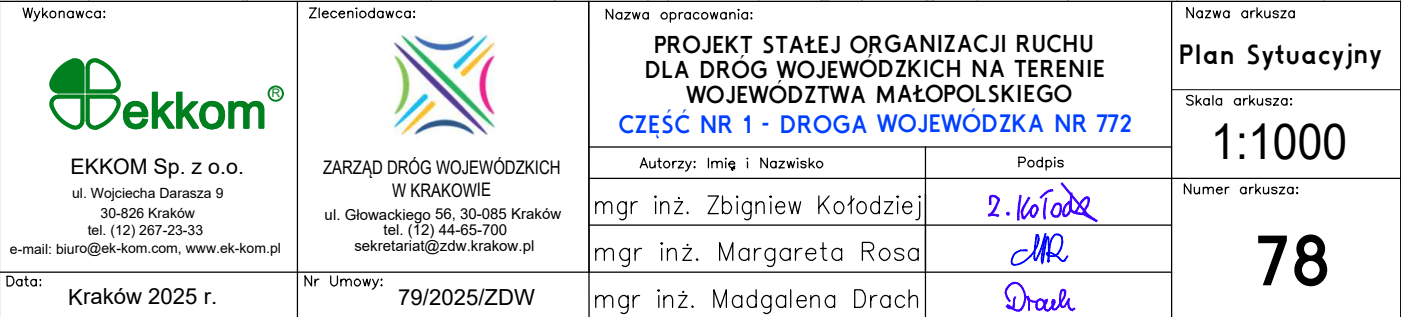



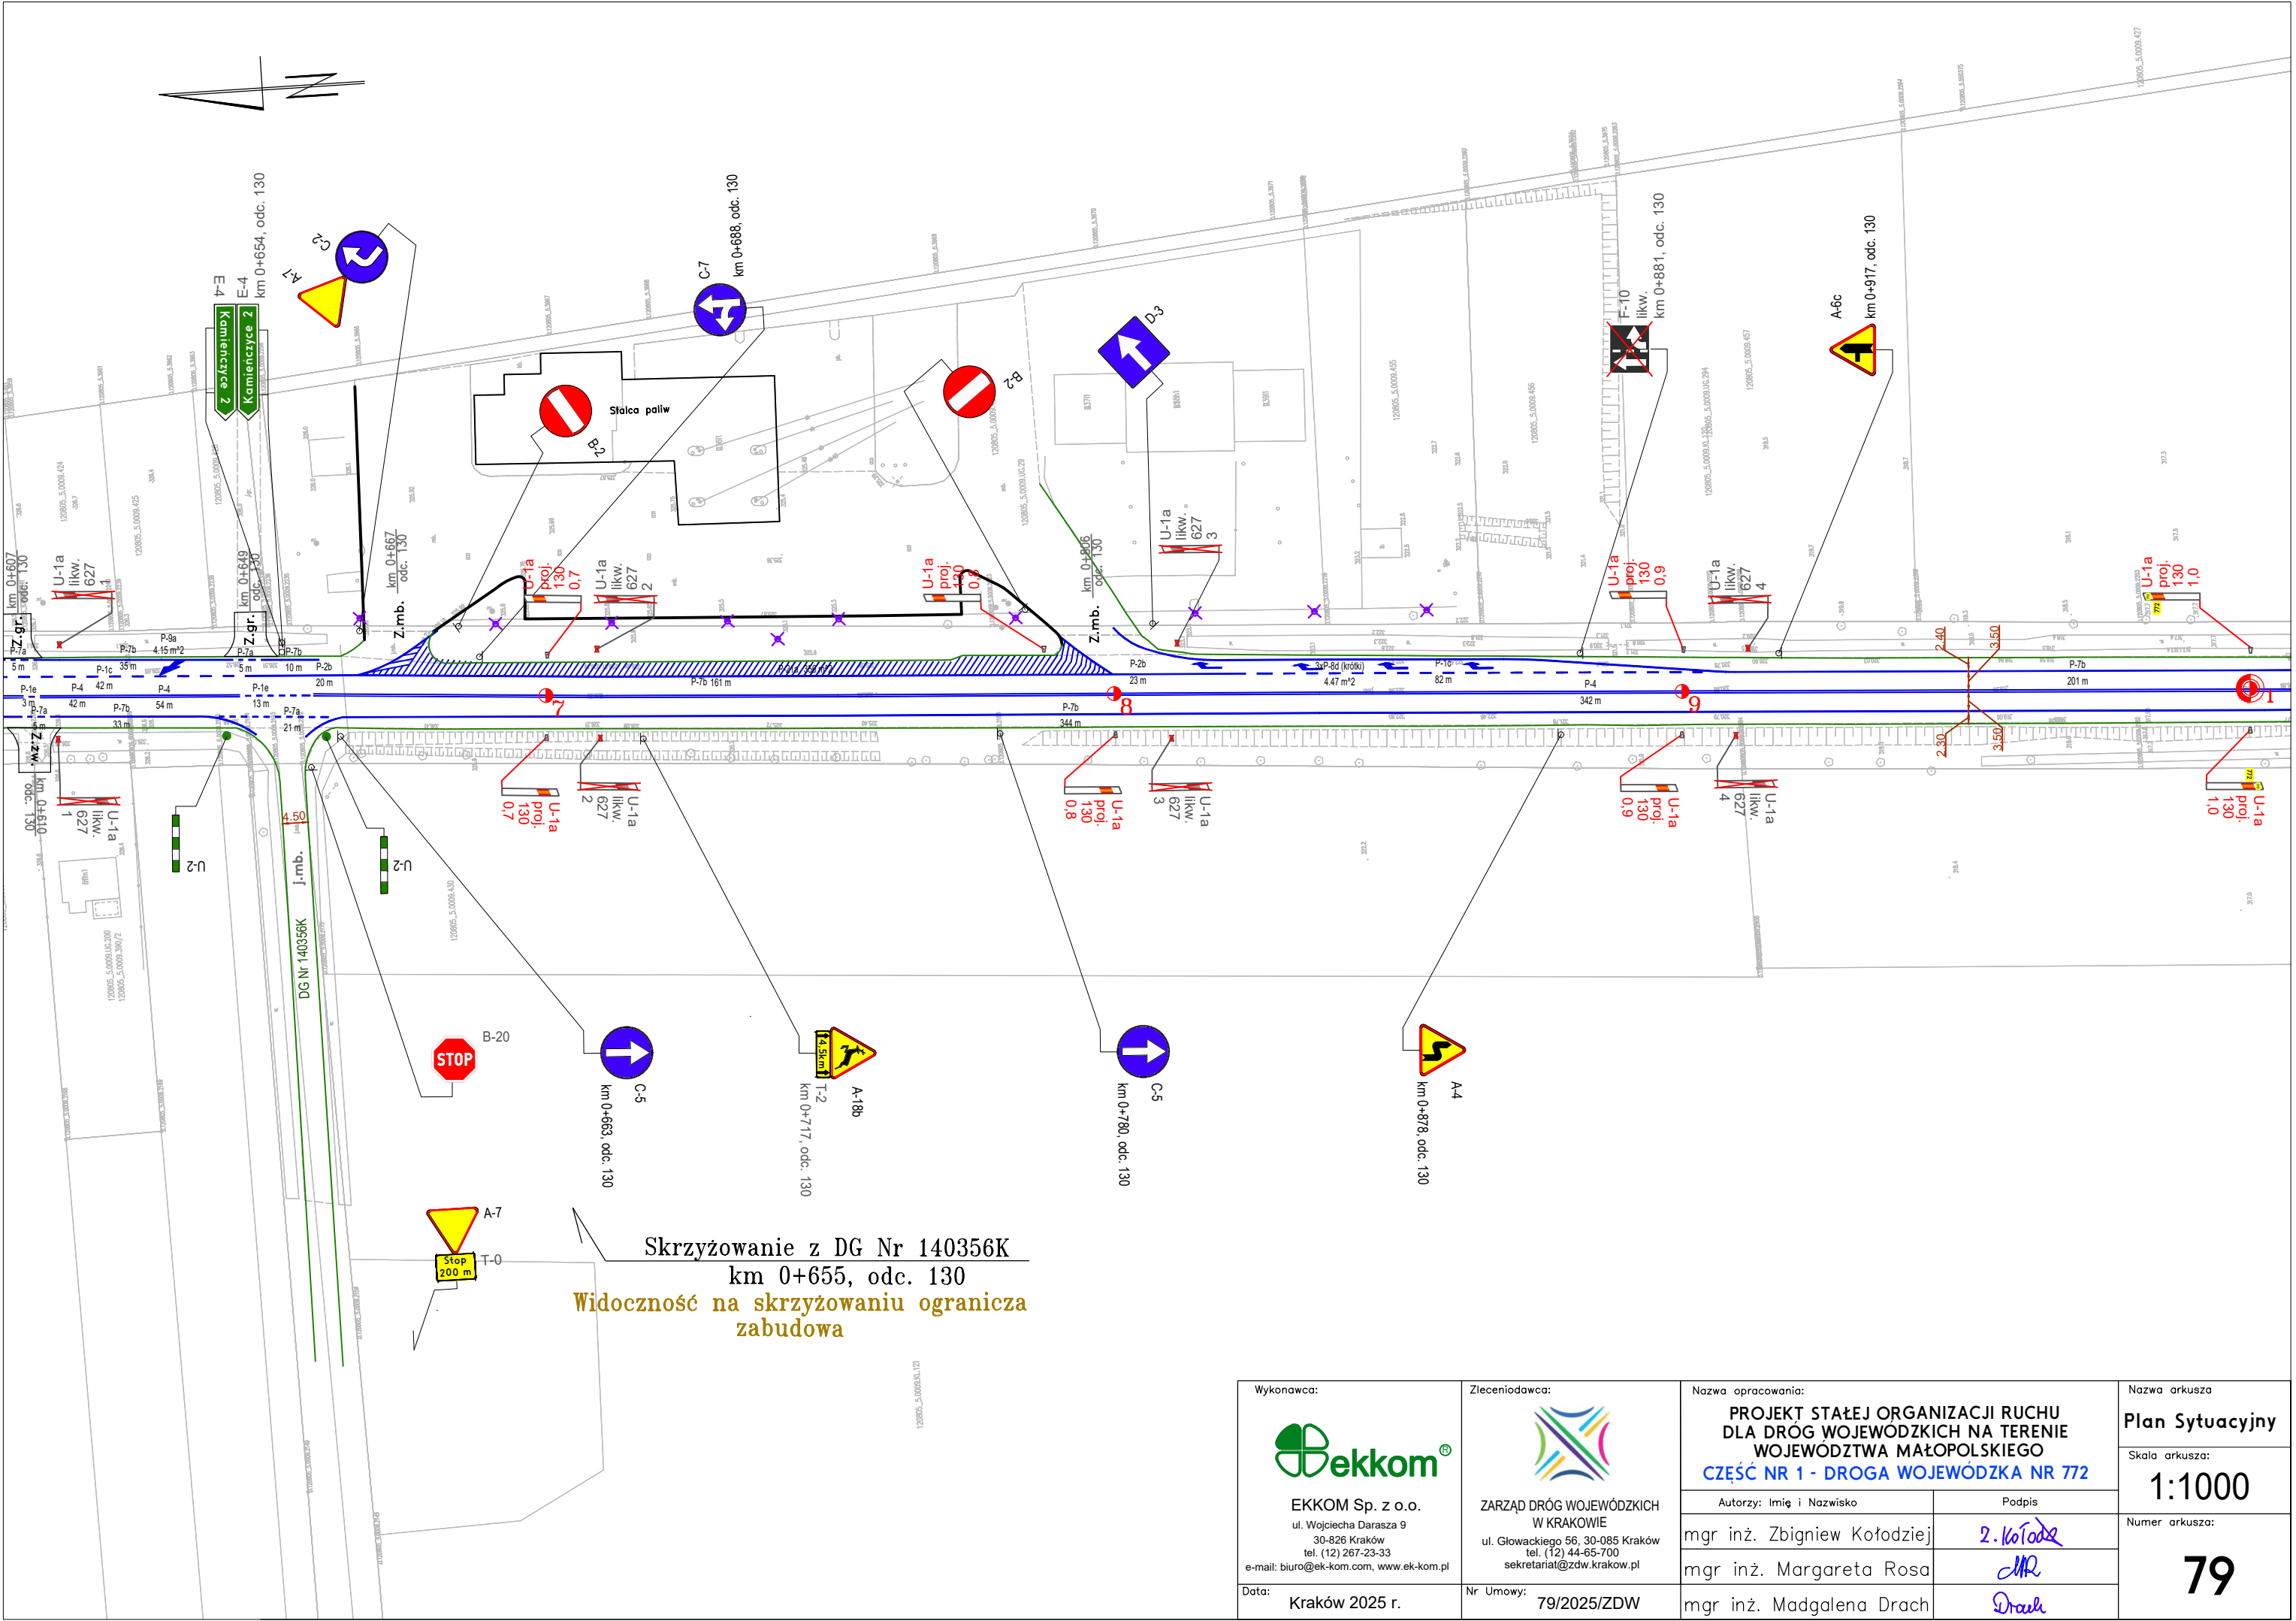




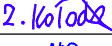




<div>Wykonawca:</div> <div></div> <div>EKKOM Sp. z o.o. ul. Wojciecha Darasza 9 30-826 Kraków tel. (12) 267-23-33 e-mail: biuro@ek-kom.com, www.ek-kom.pl</div> <div>Data: Kraków 2025 r.</div>	<div>Zlecający:</div> <div></div> <div>ZARZĄD DRÓG WOJEWÓDZKICH W KRAKOWIE ul. Głowackiego 56, 30-085 Kraków tel. (12) 44-65-700 sekretariat@zdw.krakow.pl</div> <div>Nr Umowy: 79/2025/ZDW</div>	<div>Nazwa opracowania:</div> <div>PROJEKT STAŁEJ ORGANIZACJI RUCHU DLA DRÓG WOJEWÓDZKICH NA TERENIE WOJEWÓDZTWA MAŁOPOLSKIEGO CZĘŚĆ NR 1 - DROGA WOJEWÓDZKA NR 772</div>	<div>Nazwa arkusza</div> <div>Plan Sytuacyjny</div>
		<div>Autorzy: Imię i Nazwisko</div> <div>mgr inż. Zbigniew Kołodziej</div>	<div>Skala arkusza:</div> <div>1:1000</div>
		<div>Podpis</div> <div></div>	<div>Numer arkusza:</div> <div>79</div>
		<div>mgr inż. Margareta Rosa</div> <div></div>	
		<div>mgr inż. Magdalena Drach</div> <div></div>	

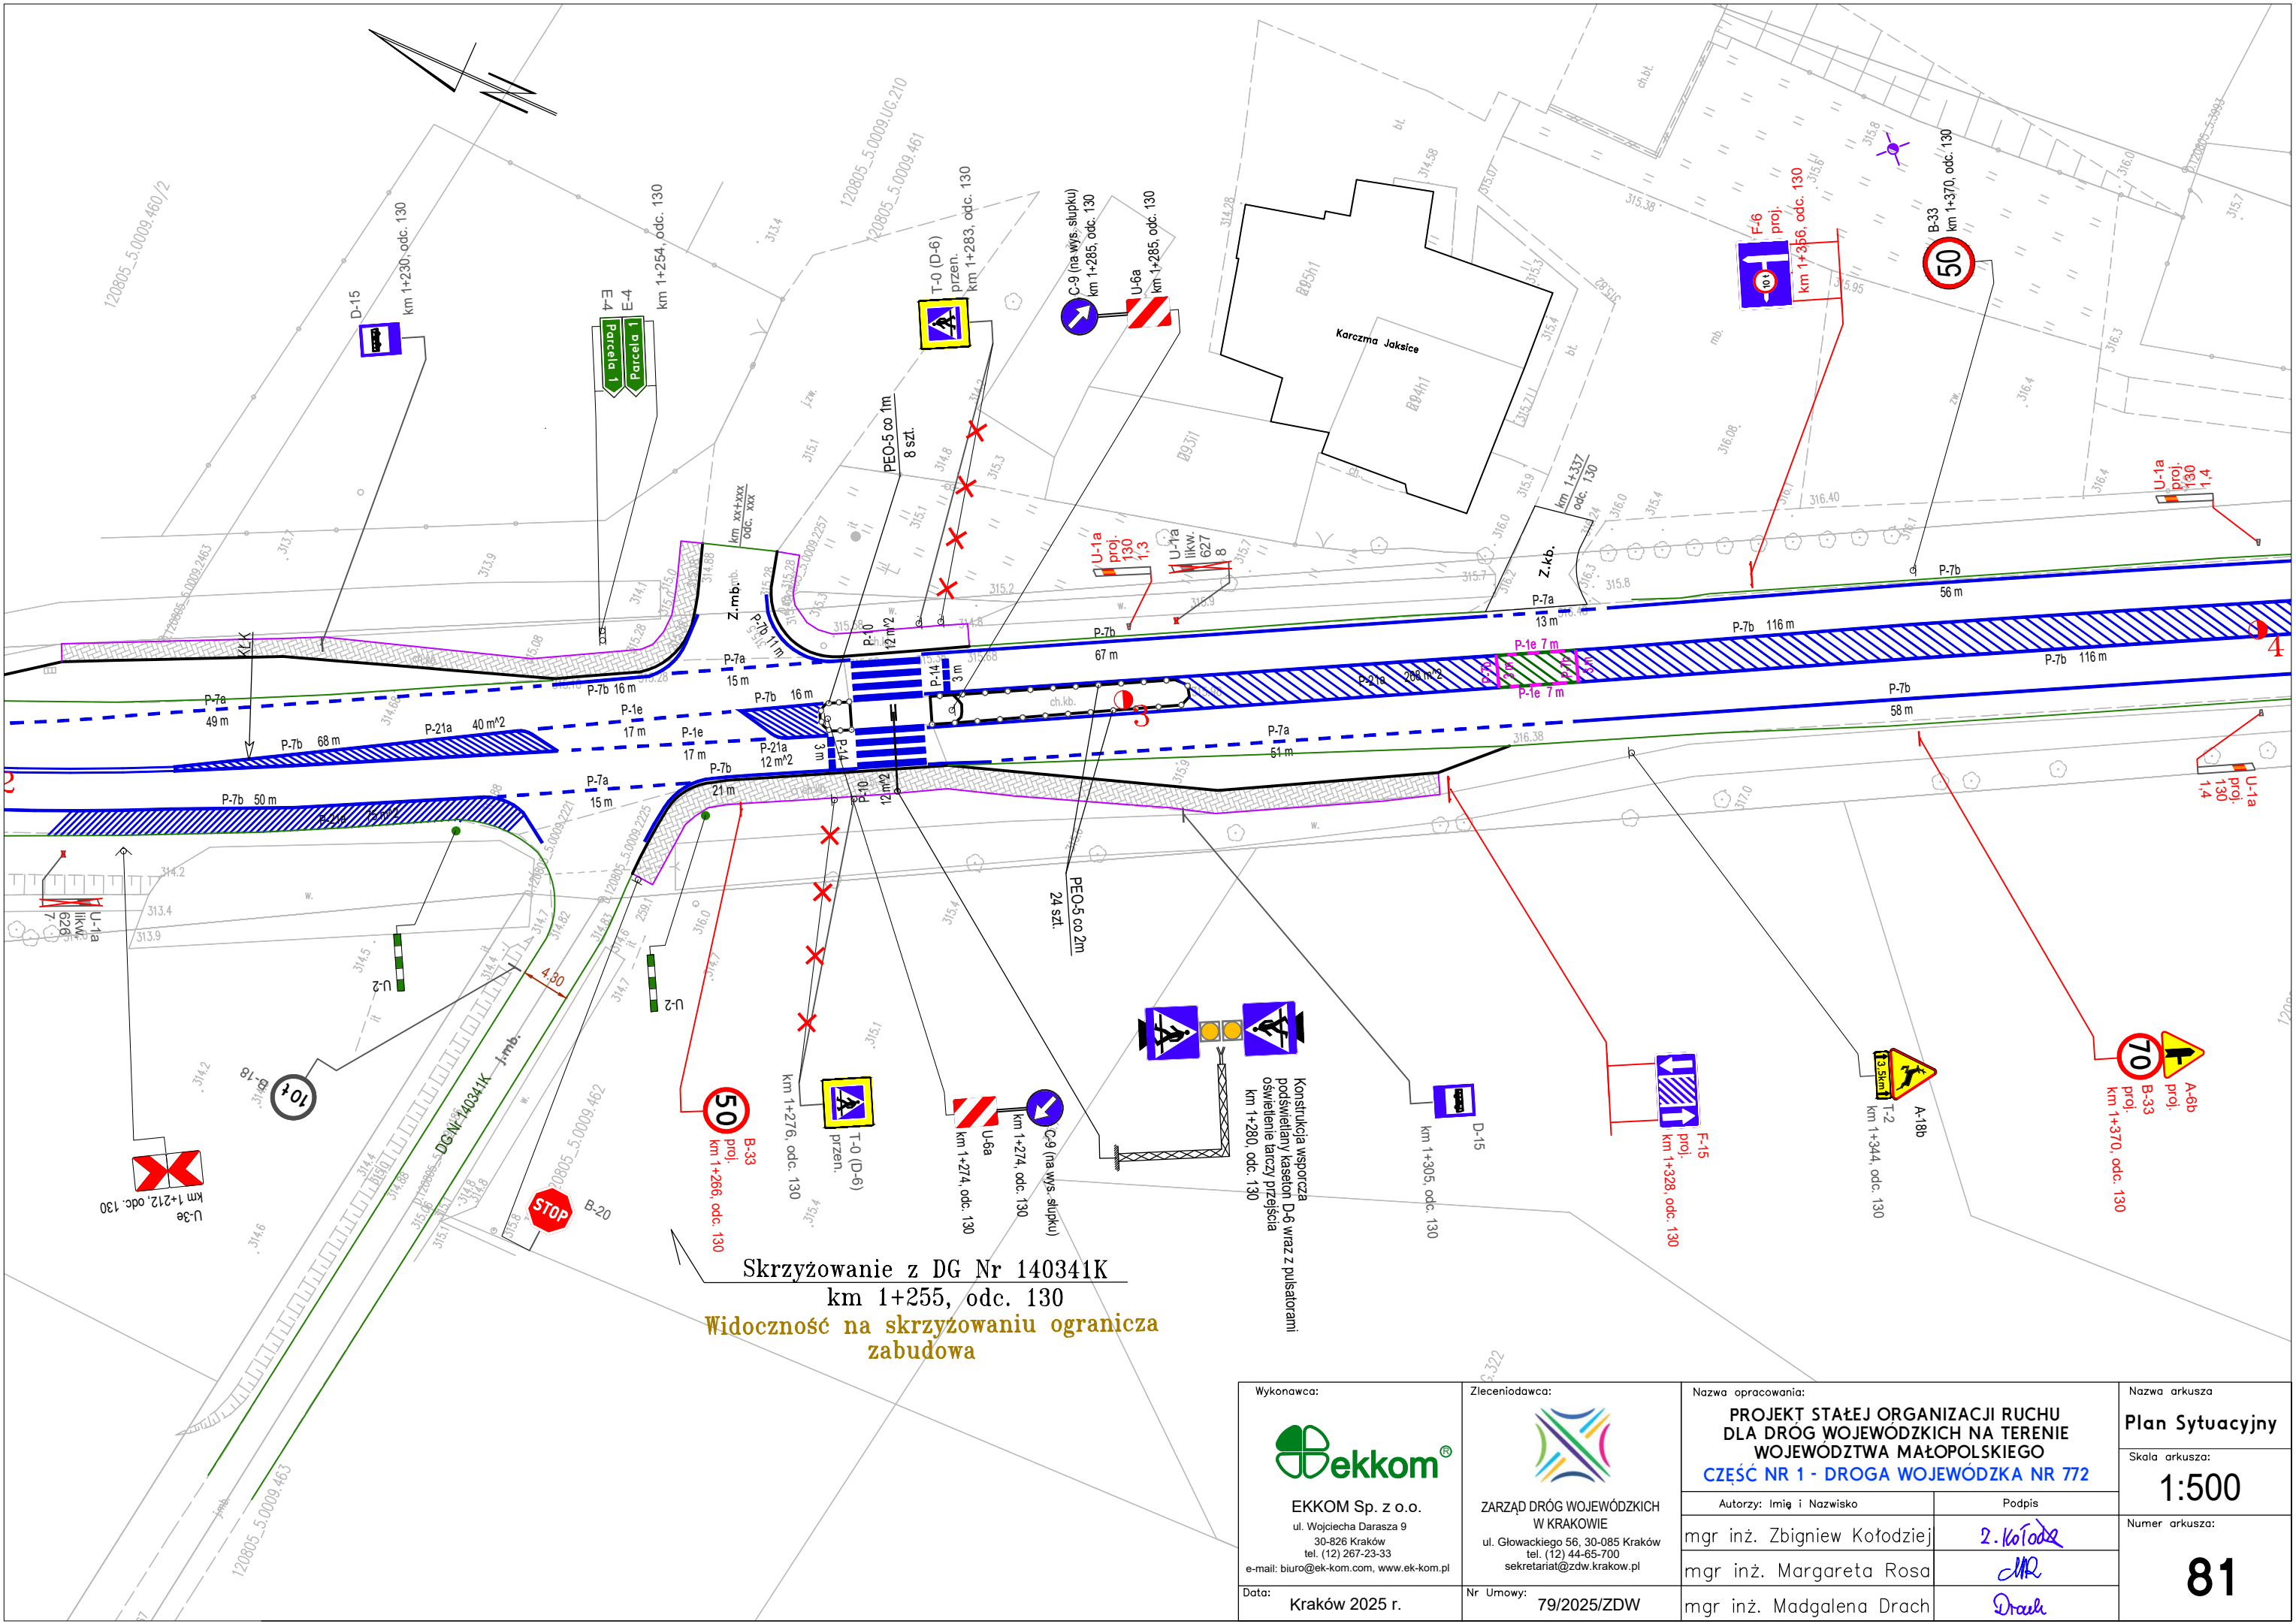





Skrzyżowanie z DG Nr 140341K  
km 1+255, odc. 130  
Widoczność na skrzyżowaniu ogranicza  
zabudowa

<div>Wykonawca:</div> <div></div> <div>EKKOM Sp. z o.o. ul. Wojciecha Darasza 9 30-826 Kraków tel. (12) 267-23-33 e-mail: biuro@ek-kom.com, www.ek-kom.pl</div> <div>Data: Kraków 2025 r.</div>	<div>Zlecienniodawca:</div> <div></div> <div>ZARZĄD DRÓG WOJEWÓDZKICH W KRAKOWIE ul. Głowackiego 56, 30-085 Kraków tel. (12) 44-65-700 sekretariat@zdw.krakow.pl</div> <div>Nr Umowy: 79/2025/ZDW</div>	<div>Nazwa opracowania:</div> <div>PROJEKT STAŁEJ ORGANIZACJI RUCHU DLA DRÓG WOJEWÓDZKICH NA TERENIE WOJEWÓDZTWA MAŁOPOLSKIEGO CZĘŚĆ NR 1 - DROGA WOJEWÓDZKA NR 772</div>		<div>Nazwa arkusza</div> <div>Plan Sytuacyjny</div>	
		<div>Autorzy: Imię i Nazwisko</div> <div>mgr inż. Zbigniew Kołodziej</div>		<div>Podpis</div> <div></div>	<div>Skala arkusza:</div> <div>1:500</div>
		<div>mgr inż. Margareta Rosa</div>		<div></div>	<div>Numer arkusza:</div> <div>81</div>
		<div>mgr inż. Madgalena Drach</div>		<div></div>	













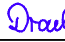




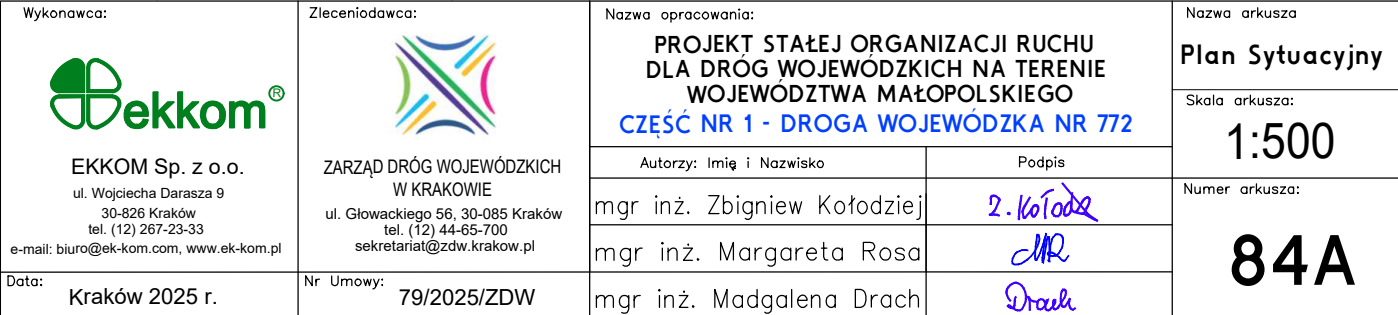


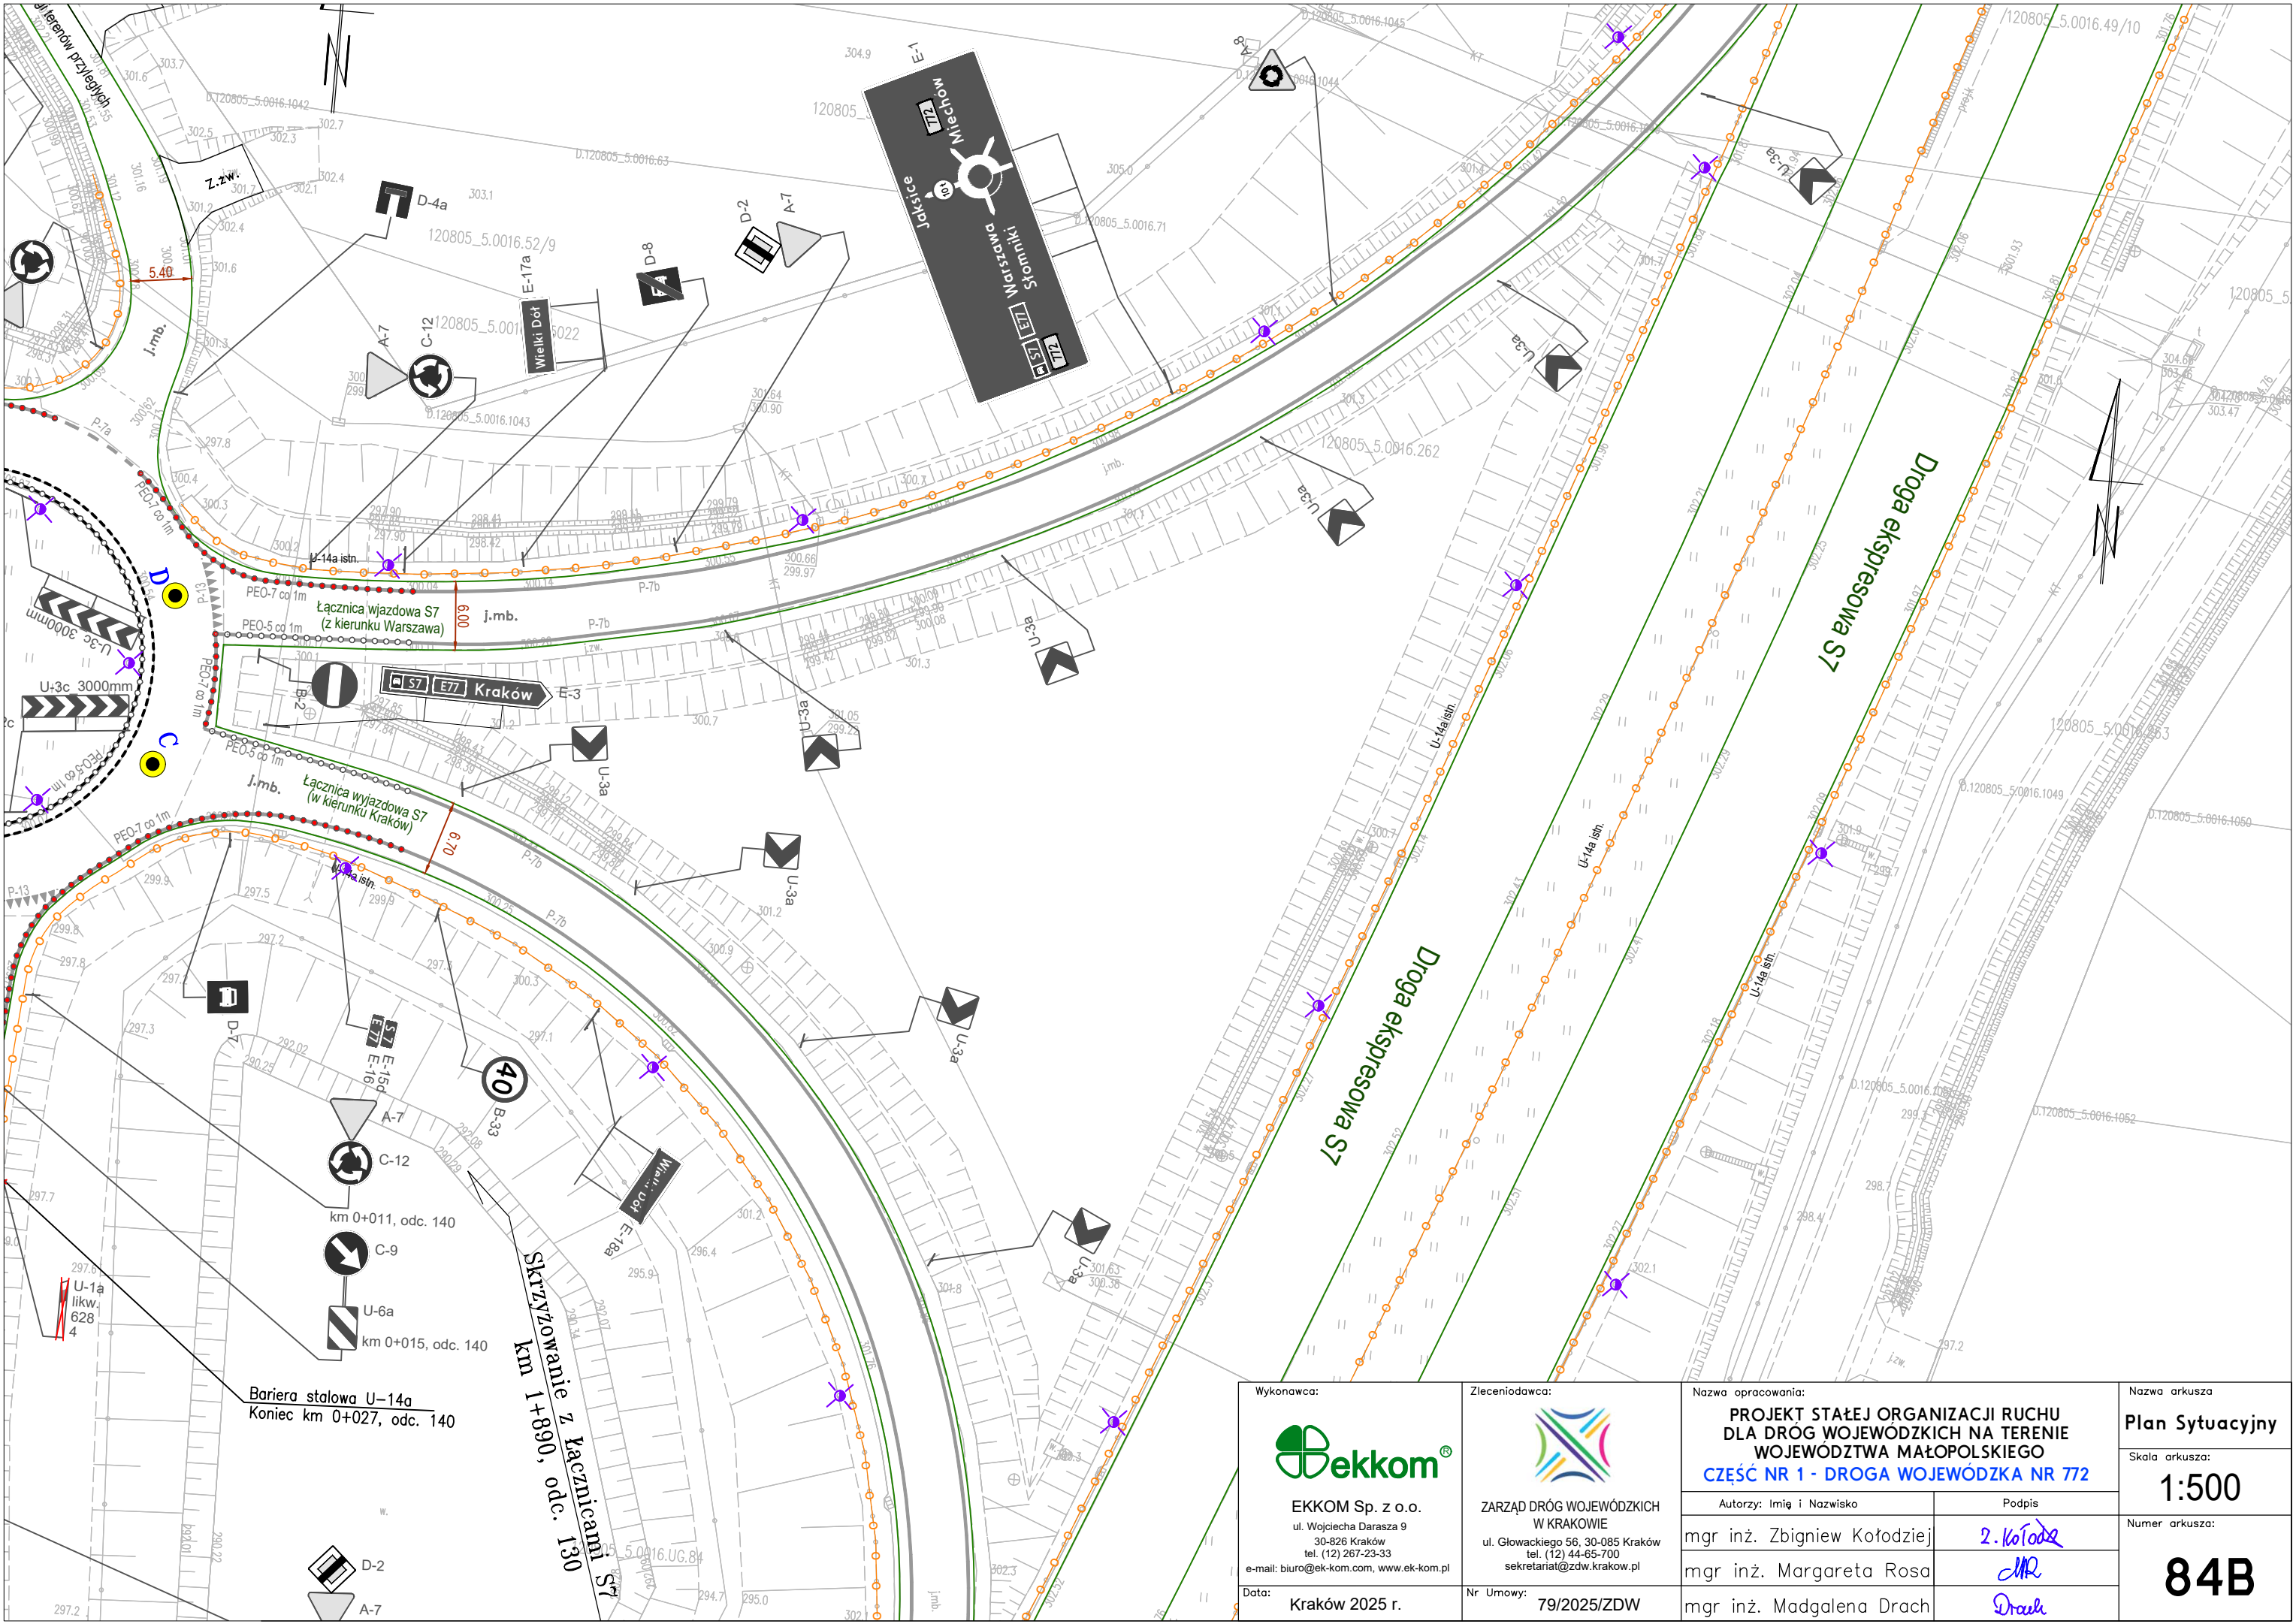




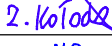

<div>Wykonawca:</div> <div></div> <div>EKKOM Sp. z o.o. ul. Wojciecha Darasza 9 30-826 Kraków tel. (12) 267-23-33 e-mail: biuro@ek-kom.com, www.ek-kom.pl</div> <div>Data: Kraków 2025 r.</div>	<div>Zleceniodawca:</div> <div></div> <div>ZARZĄD DRÓG WOJEWÓDZKICH W KRAKOWIE ul. Głowackiego 56, 30-085 Kraków tel. (12) 44-65-700 sekretariat@zdw.krakow.pl</div> <div>Nr Umowy: 79/2025/ZDW</div>	<div>Nazwa opracowania:</div> <div>PROJEKT STAŁEJ ORGANIZACJI RUCHU DLA DRÓG WOJEWÓDZKICH NA TERENIE WOJEWÓDZTWA MAŁOPOLSKIEGO CZĘŚĆ NR 1 - DROGA WOJEWÓDZKA NR 772</div>		<div>Nazwa arkusza</div> <div>Plan Sytuacyjny</div>
				<div>Skala arkusza:</div> <div>1:500</div>
		<div>Autorzy: Imię i Nazwisko</div> <div>mgr inż. Zbigniew Kołodziej</div>	<div>Podpis</div> <div></div>	<div>Numer arkusza:</div> <div>84B</div>
		<div>mgr inż. Margaret Rosa</div>	<div></div>	
		<div>mgr inż. Madgalena Drach</div>	<div></div>	

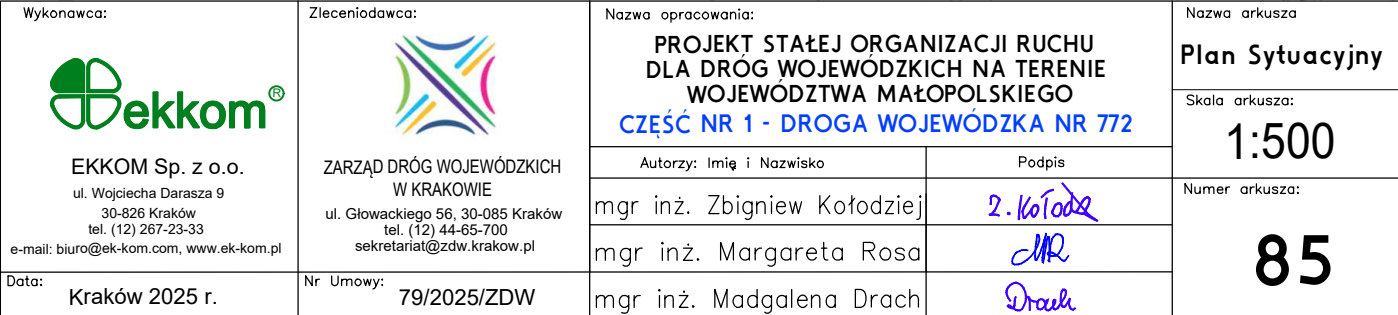




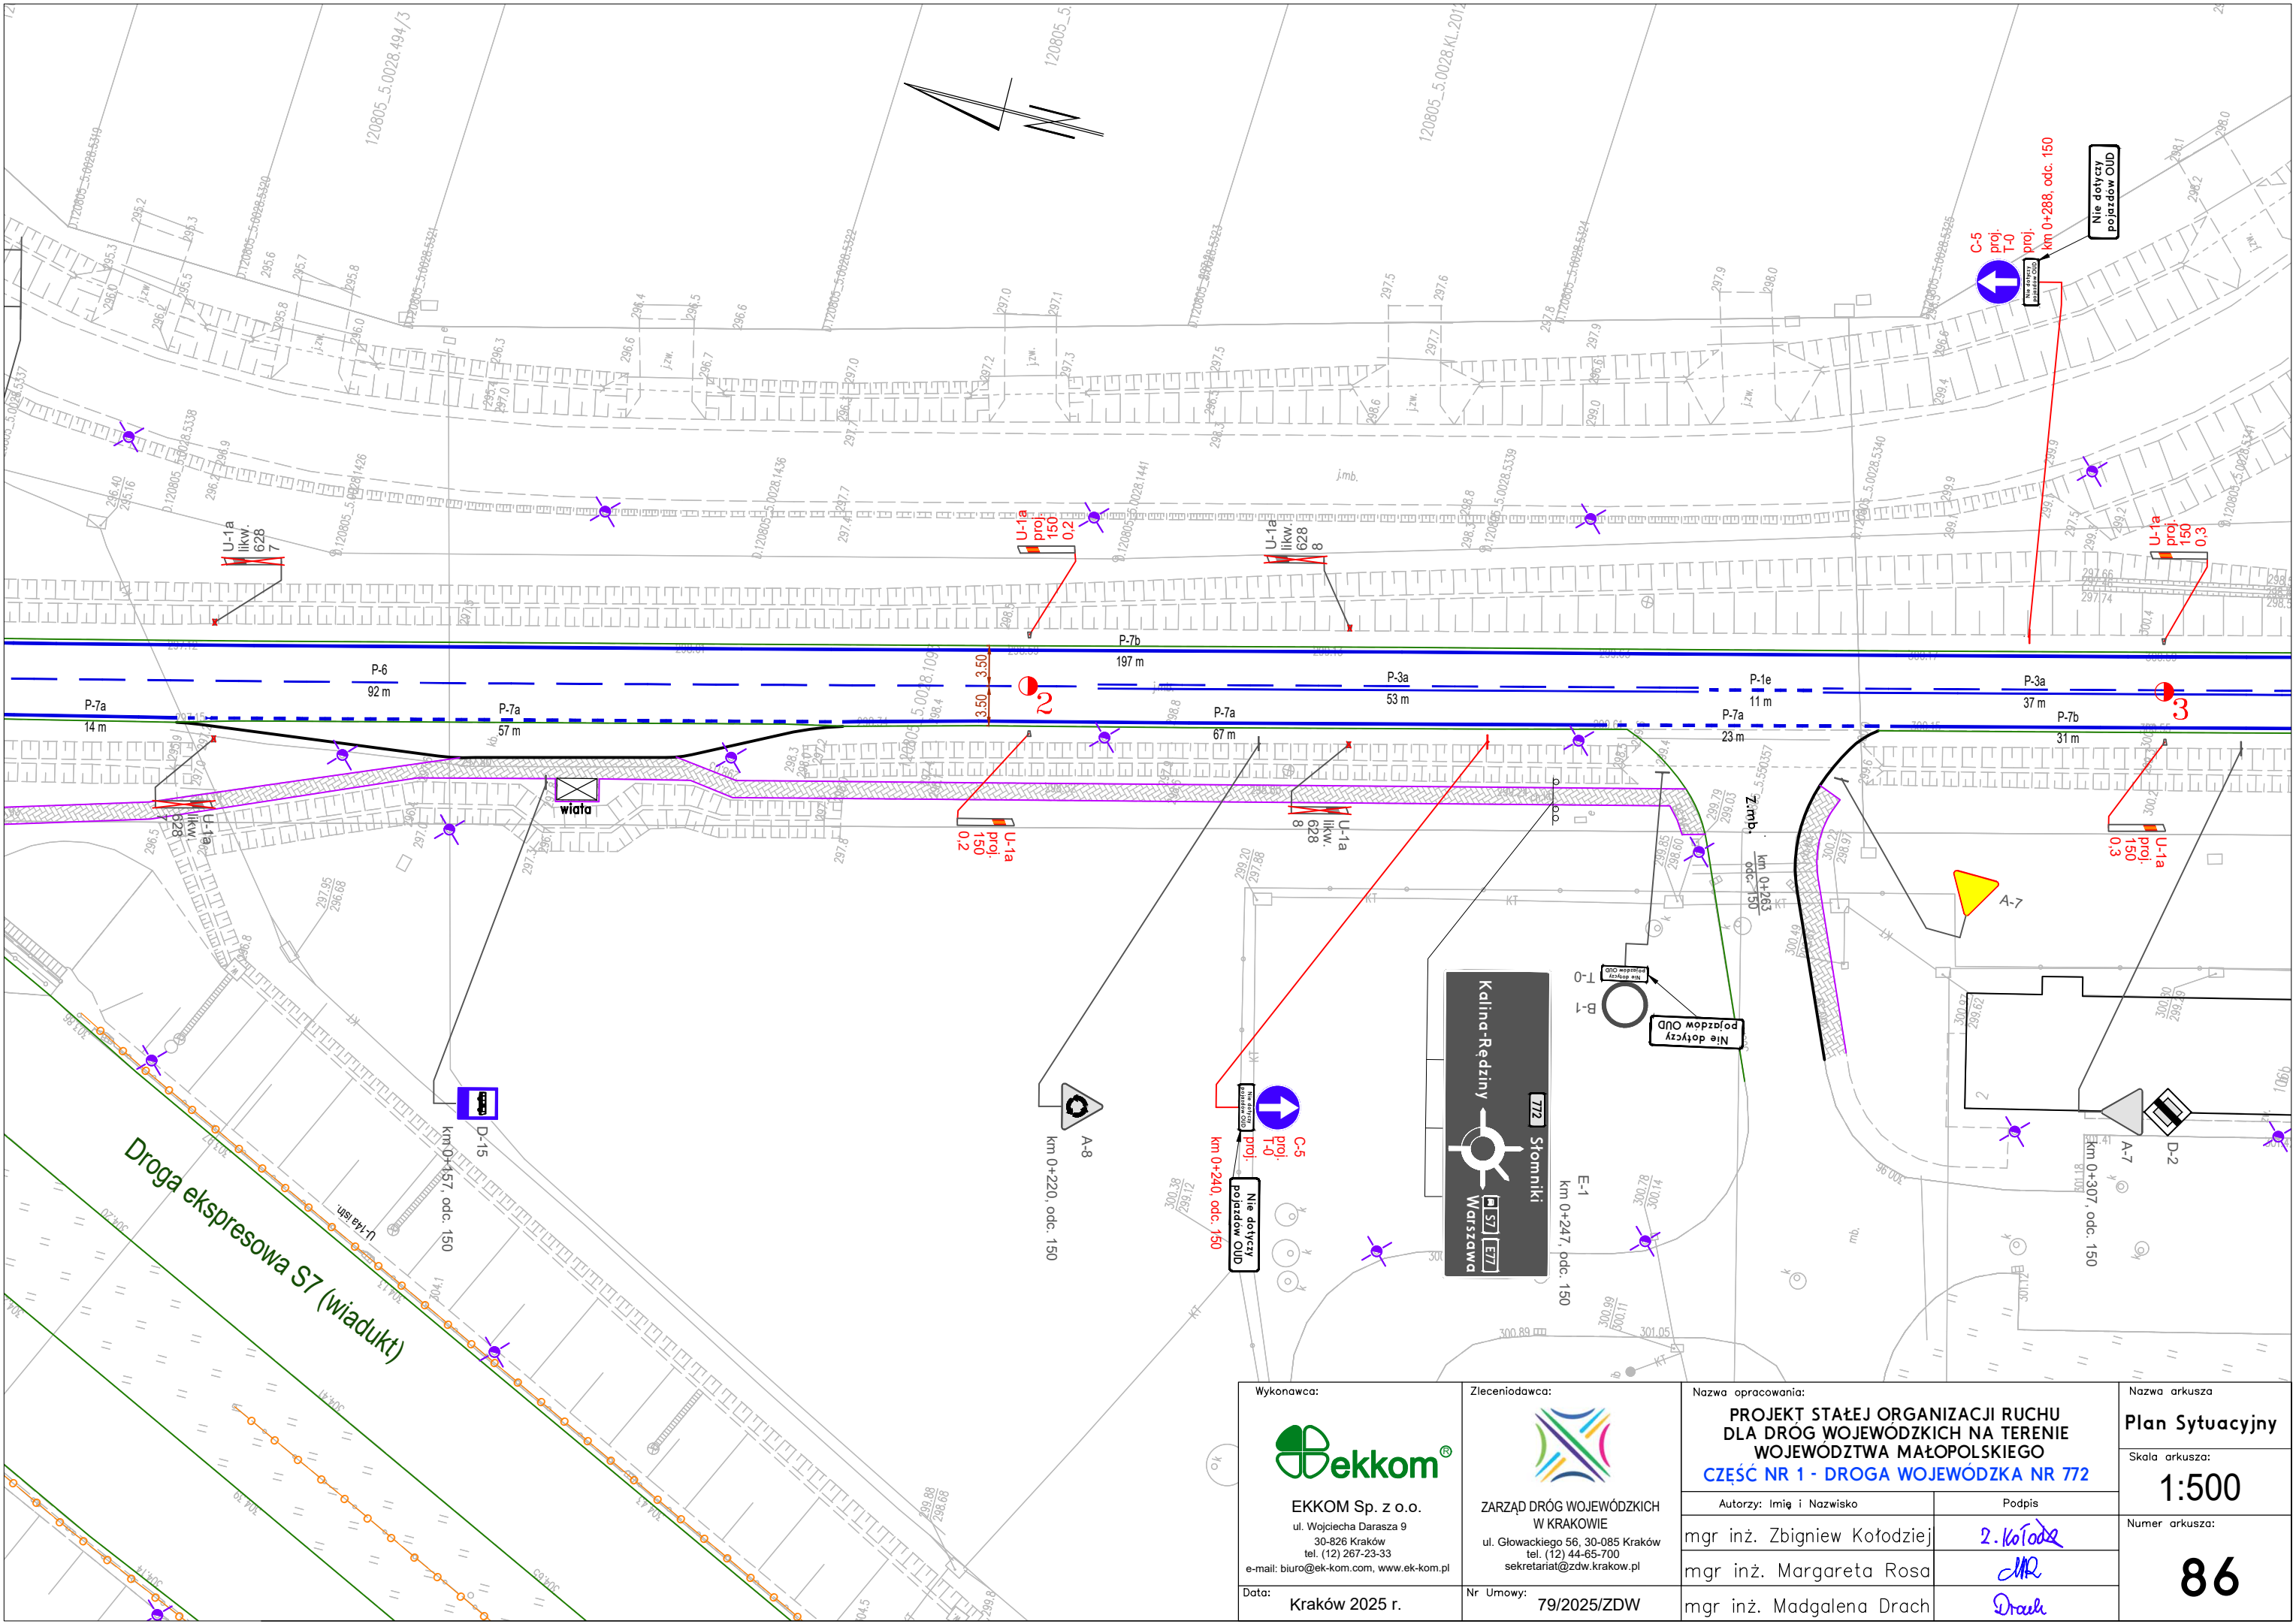







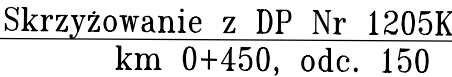






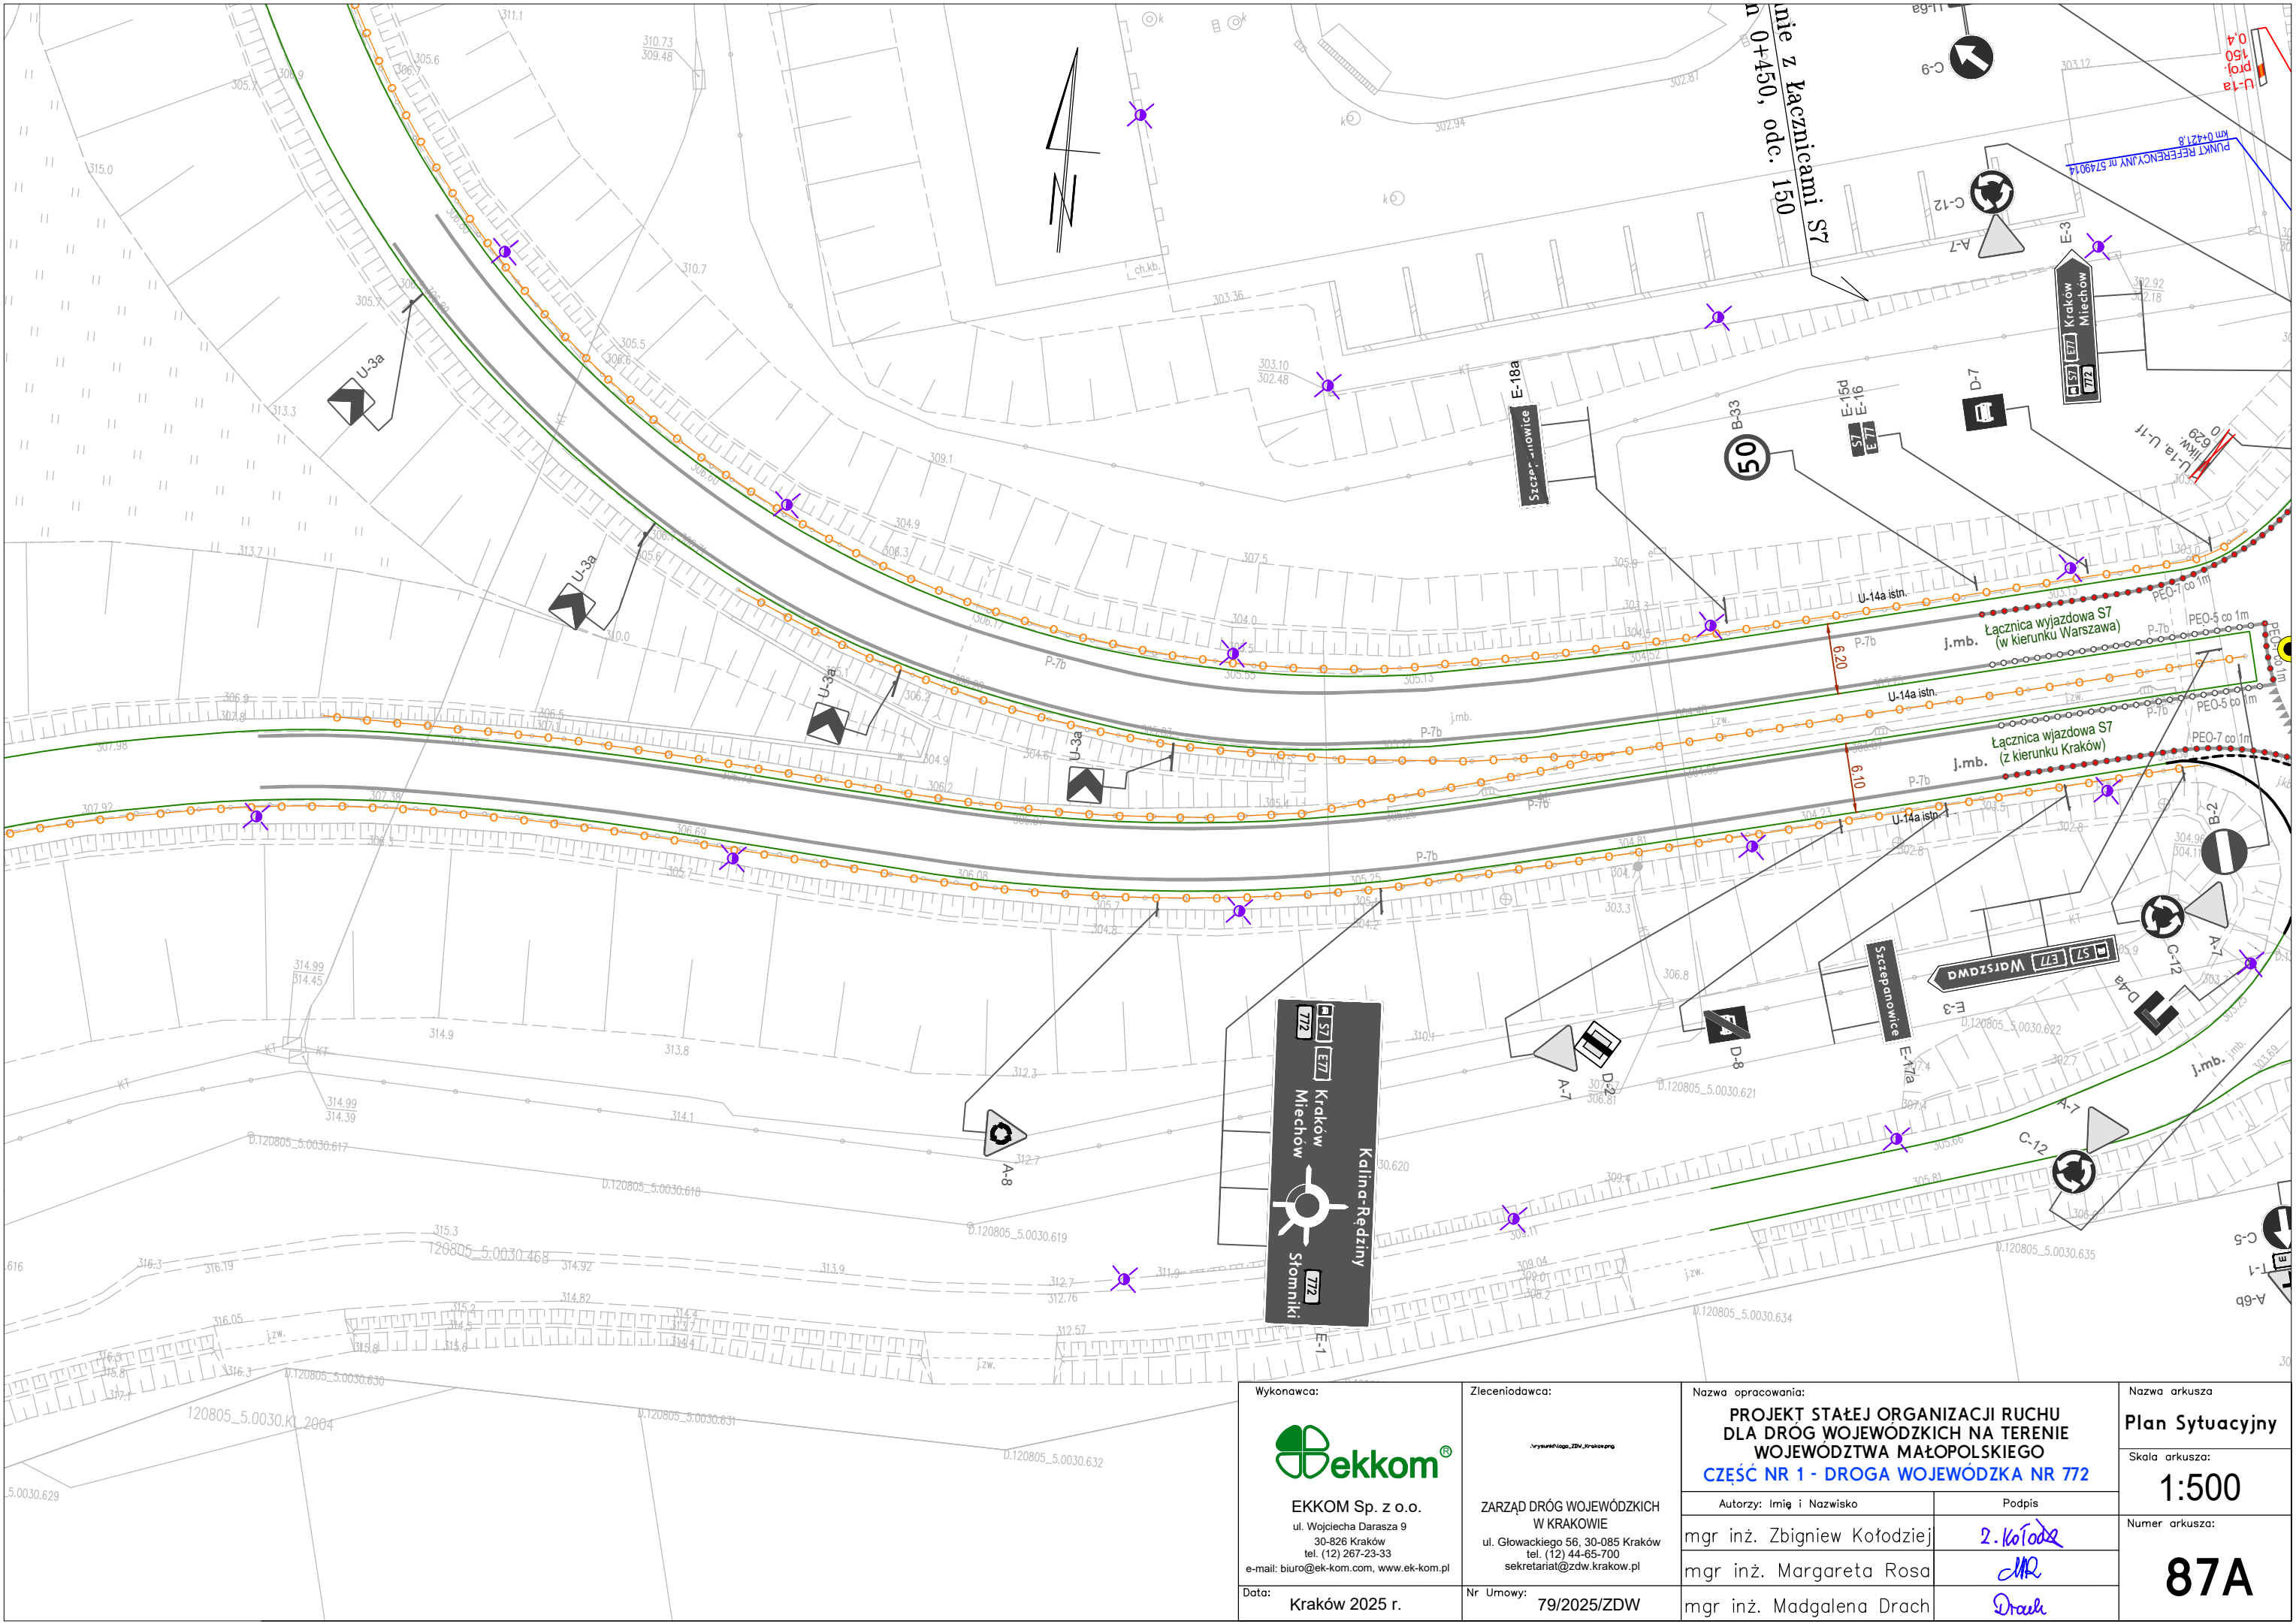
<div>Wykonawca:</div> <div></div> <div>EKKOM Sp. z o.o. ul. Wojciecha Darasza 9 30-826 Kraków tel. (12) 267-23-33 e-mail: biuro@ek-kom.com, www.ek-kom.pl</div> <div>Data: Kraków 2025 r.</div>	<div>Zlecniodawca:</div> <div></div> <div>ZARZĄD DRÓG WOJEWÓDZKICH W KRAKOWIE ul. Głowackiego 56, 30-085 Kraków tel. (12) 44-65-700 sekretariat@zdw.krakow.pl</div> <div>Nr Umowy: 79/2025/ZDW</div>	<div>Nazwa opracowania:</div> <div>PROJEKT STAŁEJ ORGANIZACJI RUCHU DLA DRÓG WOJEWÓDZKICH NA TERENIE WOJEWÓDZTWA MAŁOPOLSKIEGO CZĘŚĆ NR 1 - DROGA WOJEWÓDZKA NR 772</div>	<div>Nazwa arkusza</div> <div>Plan Sytuacyjny</div>
		<div>Autorzy: Imię i Nazwisko</div> <div>mgr inż. Zbigniew Kołodziej</div>	<div>Skala arkusza:</div> <div>1:500</div>
		<div>Podpis</div> <div>mgr inż. Margaret Rosa</div>	<div>Numer arkusza:</div> <div>86</div>
		<div>Podpis</div> <div>mgr inż. Madgalena Drach</div>	


 
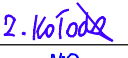





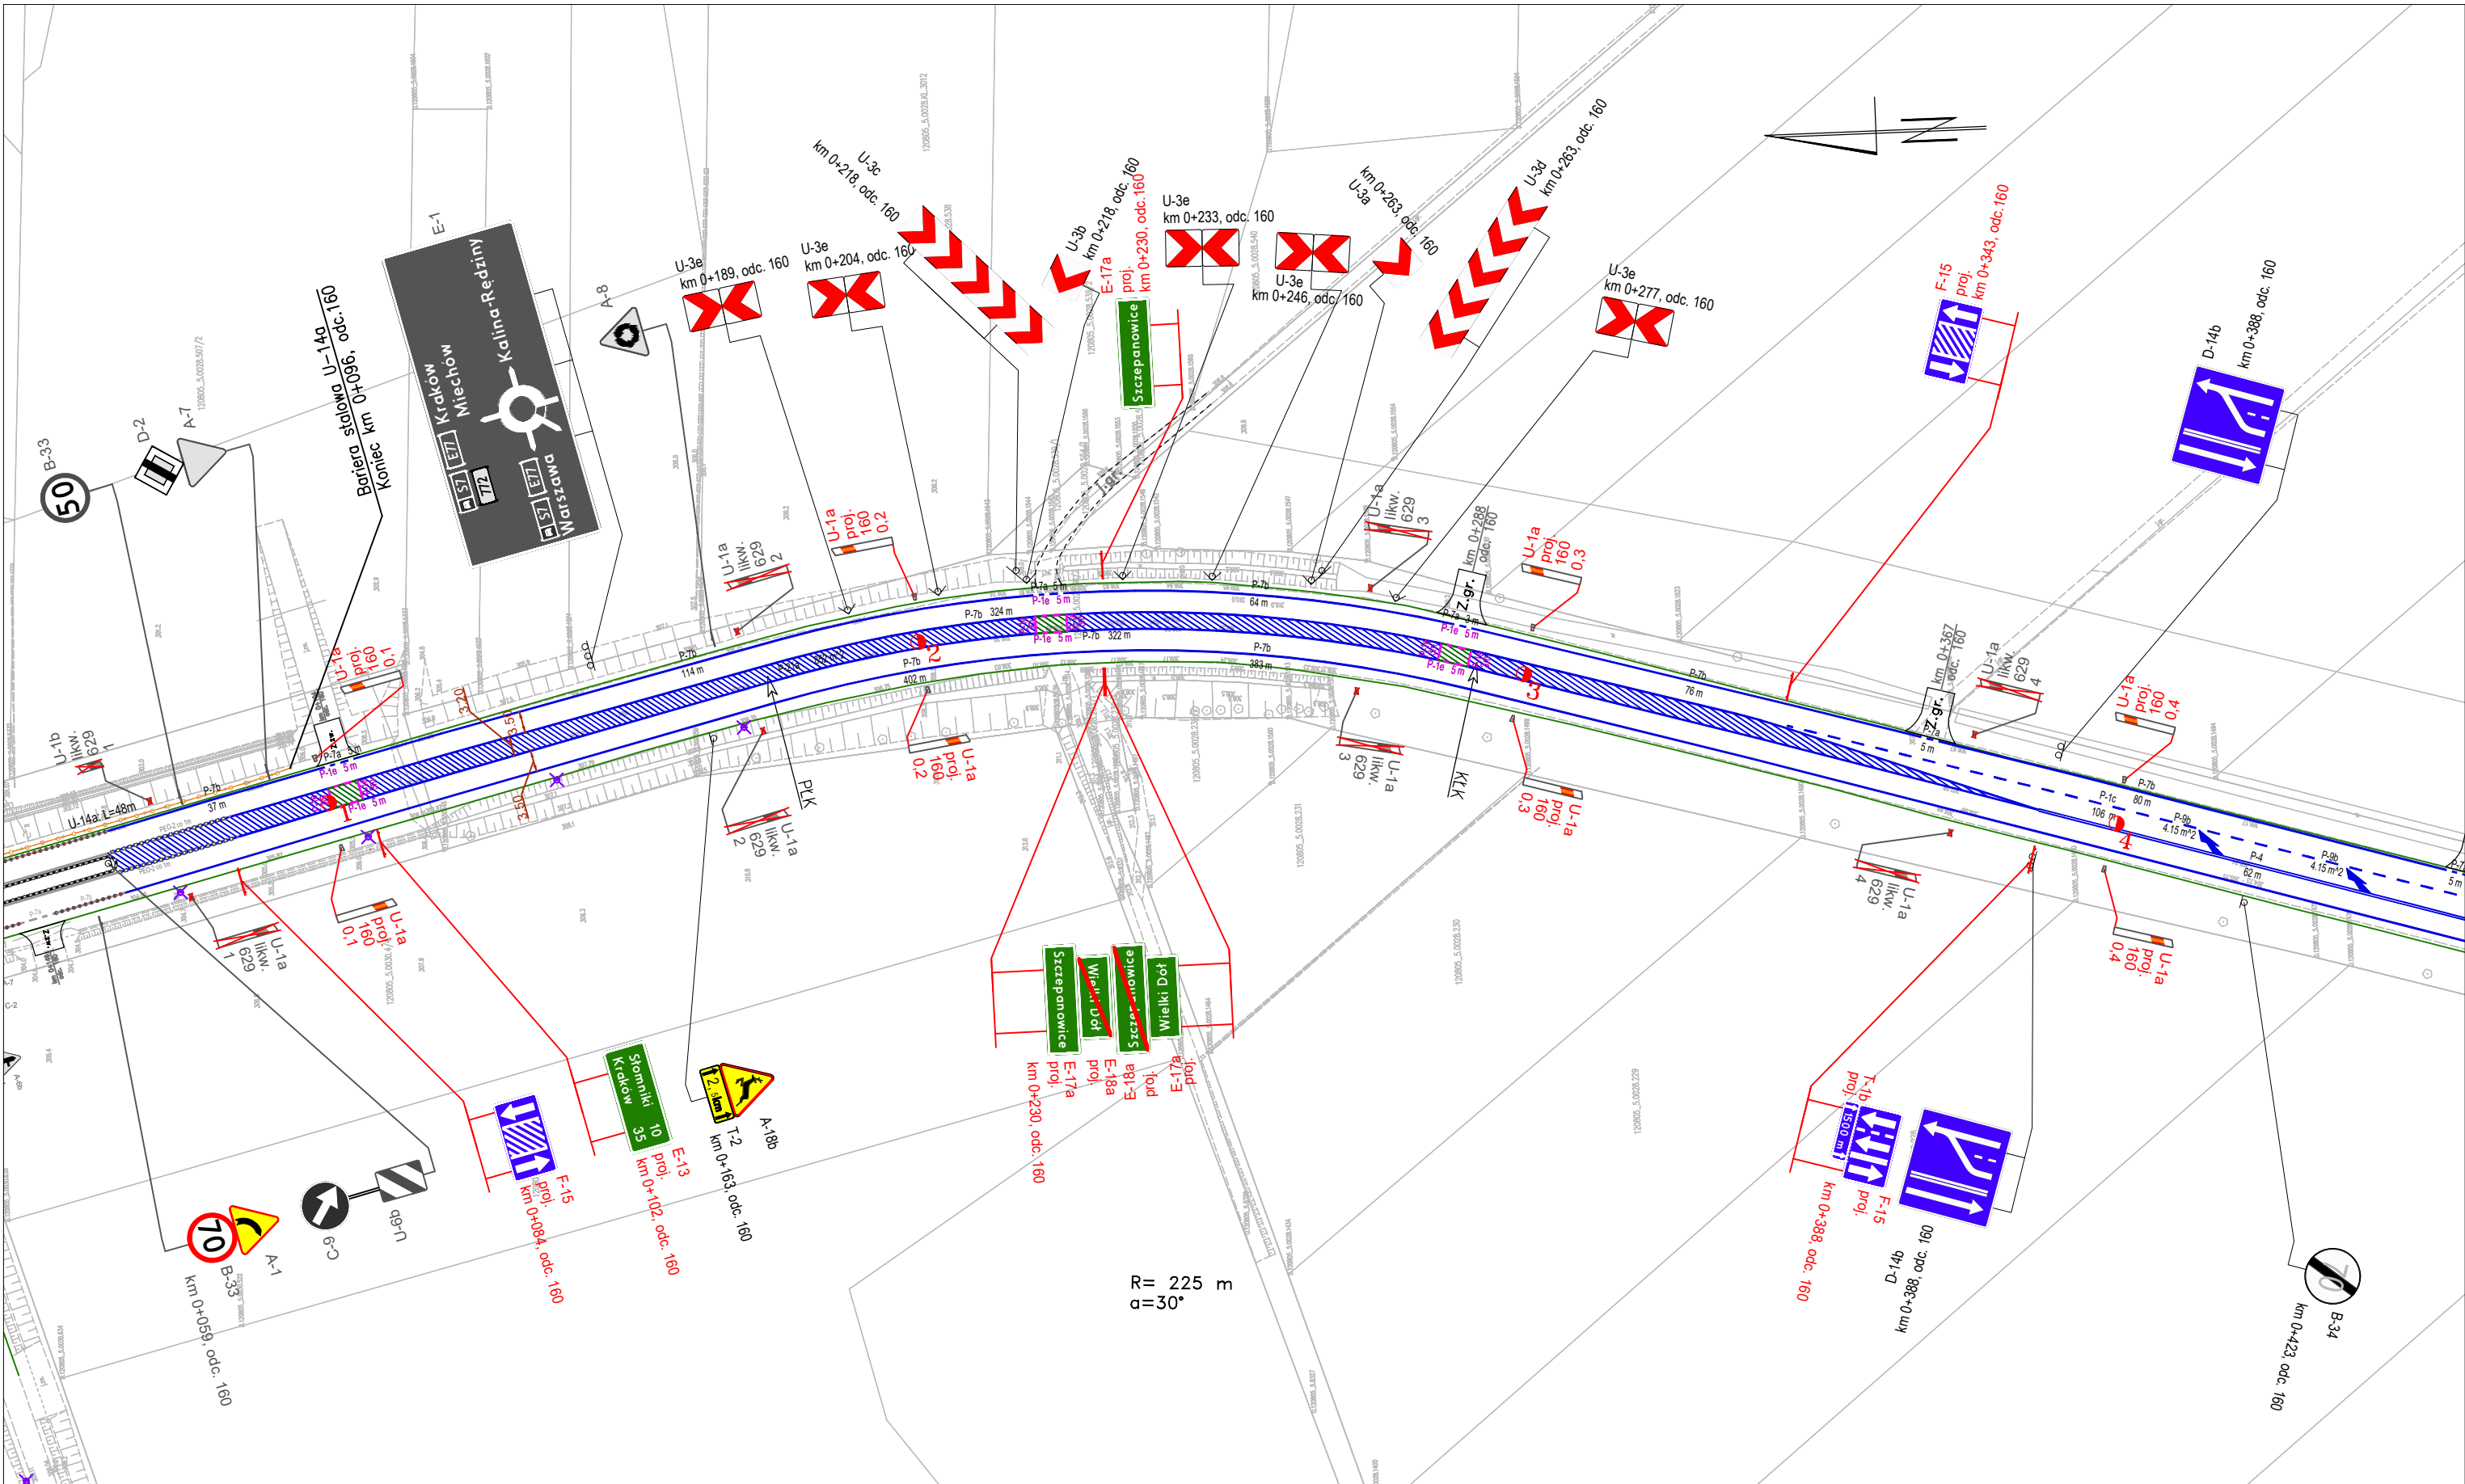
Skrzyżowanie z Łącznicami S7  
km 0+450, odc. 150






<div>Wykonawca:</div> <div><div>EKKOM Sp. z o.o. ul. Wojciecha Daszasa 9 30-826 Kraków tel. (12) 267-23-33 e-mail: biuro@ek-kom.com, www.ek-kom.pl</div></div>	<div>Zlecienniodawca:</div> <div><div>ZARZĄD DRÓG WOJEWÓDZKICH W KRAKOWIE ul. Głowackiego 56, 30-085 Kraków tel. (12) 44-65-700 sekretariat@zdw.krakow.pl</div></div>	<div>Nazwa opracowania:</div> <div>PROJEKT STAŁEJ ORGANIZACJI RUCHU DLA DROG WOJEWÓDZKICH NA TERENIE WOJEWÓDZTWA MAŁOPOLSKIEGO CZĘŚĆ NR 1 - DROGA WOJEWÓDZKA NR 772</div> <table><tr><td>Autorzy: Imię i Nazwisko</td><td>Podpis</td></tr><tr><td>mgr inż. Zbigniew Kofodziej</td><td></td></tr><tr><td>mgr inż. Margareta Rosa</td><td></td></tr><tr><td>mgr inż. Magdalena Drach</td><td></td></tr></table>		Autorzy: Imię i Nazwisko	Podpis	mgr inż. Zbigniew Kofodziej		mgr inż. Margareta Rosa		mgr inż. Magdalena Drach		<div>Nazwa arkusza</div> <div>Plan Sytuacyjny</div> <div>Skala arkusza:</div> <div>1:500</div> <div>Numer arkusza:</div> <div>87</div>
Autorzy: Imię i Nazwisko	Podpis											
mgr inż. Zbigniew Kofodziej												
mgr inż. Margareta Rosa												
mgr inż. Magdalena Drach												
<div>Data:</div> <div>Kraków 2025 r.</div>	<div>Nr Umowy:</div> <div>79/2025/ZDW</div>											



<div>Wykonawca:</div> <div></div> <div>EKKOM Sp. z o.o. ul. Wojciecha Darasza 9 30-826 Kraków tel. (12) 267-23-33 e-mail: biuro@ek-kom.com, www.ek-kom.pl</div> <div>Data: Kraków 2025 r.</div>	<div>Zlecienniodawca:</div> <div></div> <div>ZARZĄD DRÓG WOJEWÓDZKICH W KRAKOWIE ul. Głowackiego 56, 30-085 Kraków tel. (12) 44-65-700 sekretariat@zdw.krakow.pl</div> <div>Nr Umowy: 79/2025/ZDW</div>	<div>Nazwa opracowania:</div> <div>PROJEKT STAŁEJ ORGANIZACJI RUCHU DLA DRÓG WOJEWÓDZKICH NA TERENIE WOJEWÓDZTWA MAŁOPOLSKIEGO CZĘŚĆ NR 1 - DROGA WOJEWÓDZKA NR 772</div>	<div>Nazwa arkusza</div> <div>Plan Sytuacyjny</div>
		<div>Autorzy: Imię i Nazwisko</div> <div>mgr inż. Zbigniew Kołodziej</div>	<div>Skala arkusza:</div> <div>1:500</div>
		<div>Podpis</div> <div></div>	<div>Numer arkusza:</div> <div>87A</div>
		<div>Podpis</div> <div></div>	





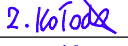







<div>Wykonawca:</div> <div></div> <div>EKKOM Sp. z o.o. ul. Wojciecha Darasza 9 30-826 Kraków tel. (12) 267-23-33 e-mail: biuro@ek-kom.com, www.ek-kom.pl</div> <div>Data: Kraków 2025 r.</div>	<div>Zleconiodawca:</div> <div></div> <div>ZARZĄD DRÓG WOJEWÓDZKICH W KRAKOWIE ul. Głowackiego 56, 30-085 Kraków tel. (12) 44-65-700 sekretariat@zdw.krakow.pl</div> <div>Nr Umowy: 79/2025/ZDW</div>	<div>Nazwa opracowania:</div> <div>PROJEKT STAŁEJ ORGANIZACJI RUCHU DLA DRÓG WOJEWÓDZKICH NA TERENIE WOJEWÓDZTWA MAŁOPOLSKIEGO CZĘŚĆ NR 1 - DROGA WOJEWÓDZKA NR 772</div>	<div>Nazwa arkusza</div> <div>Plan Sytuacyjny</div>	
		<div>Autorzy: Imię i Nazwisko</div> <div>mgr inż. Zbigniew Kołodziej</div>	<div>Podpis</div> <div></div>	<div>Skala arkusza:</div> <div>1:1000</div>
		<div>mgr inż. Margareta Rosa</div>	<div></div>	
		<div>mgr inż. Madgalena Drach</div>	<div></div>	
		<div>Numer arkusza:</div> <div>88</div>		

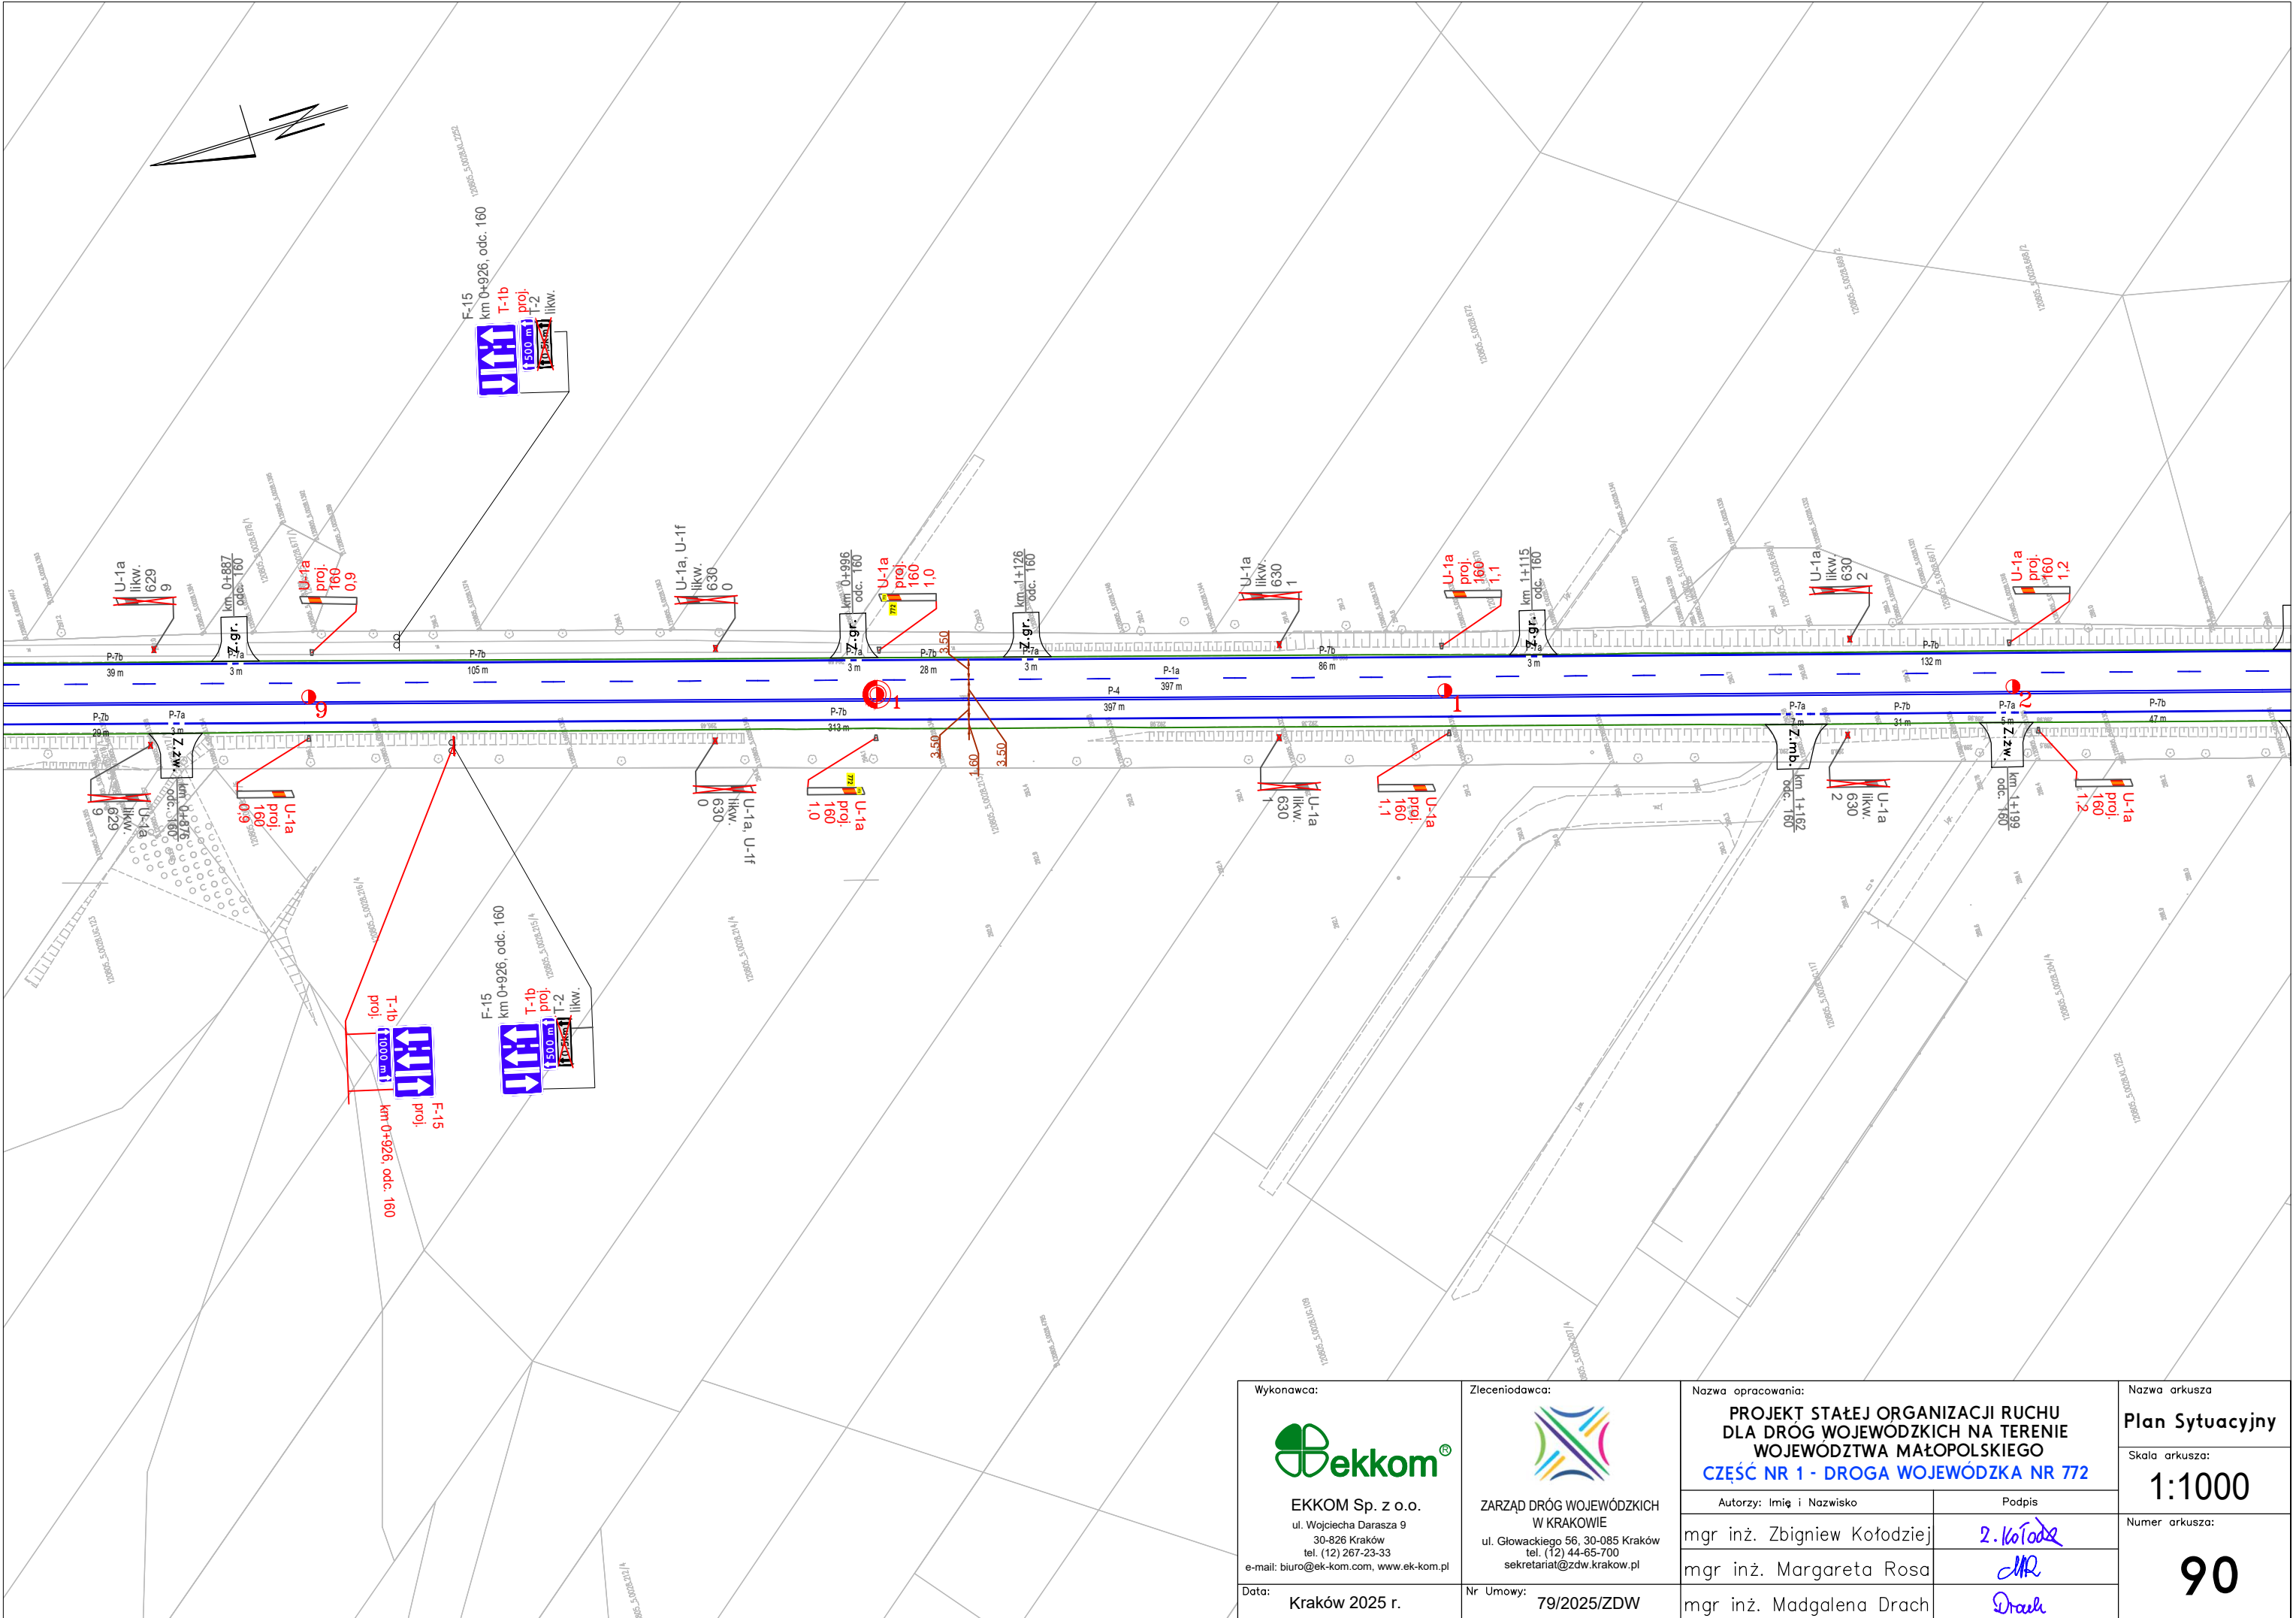

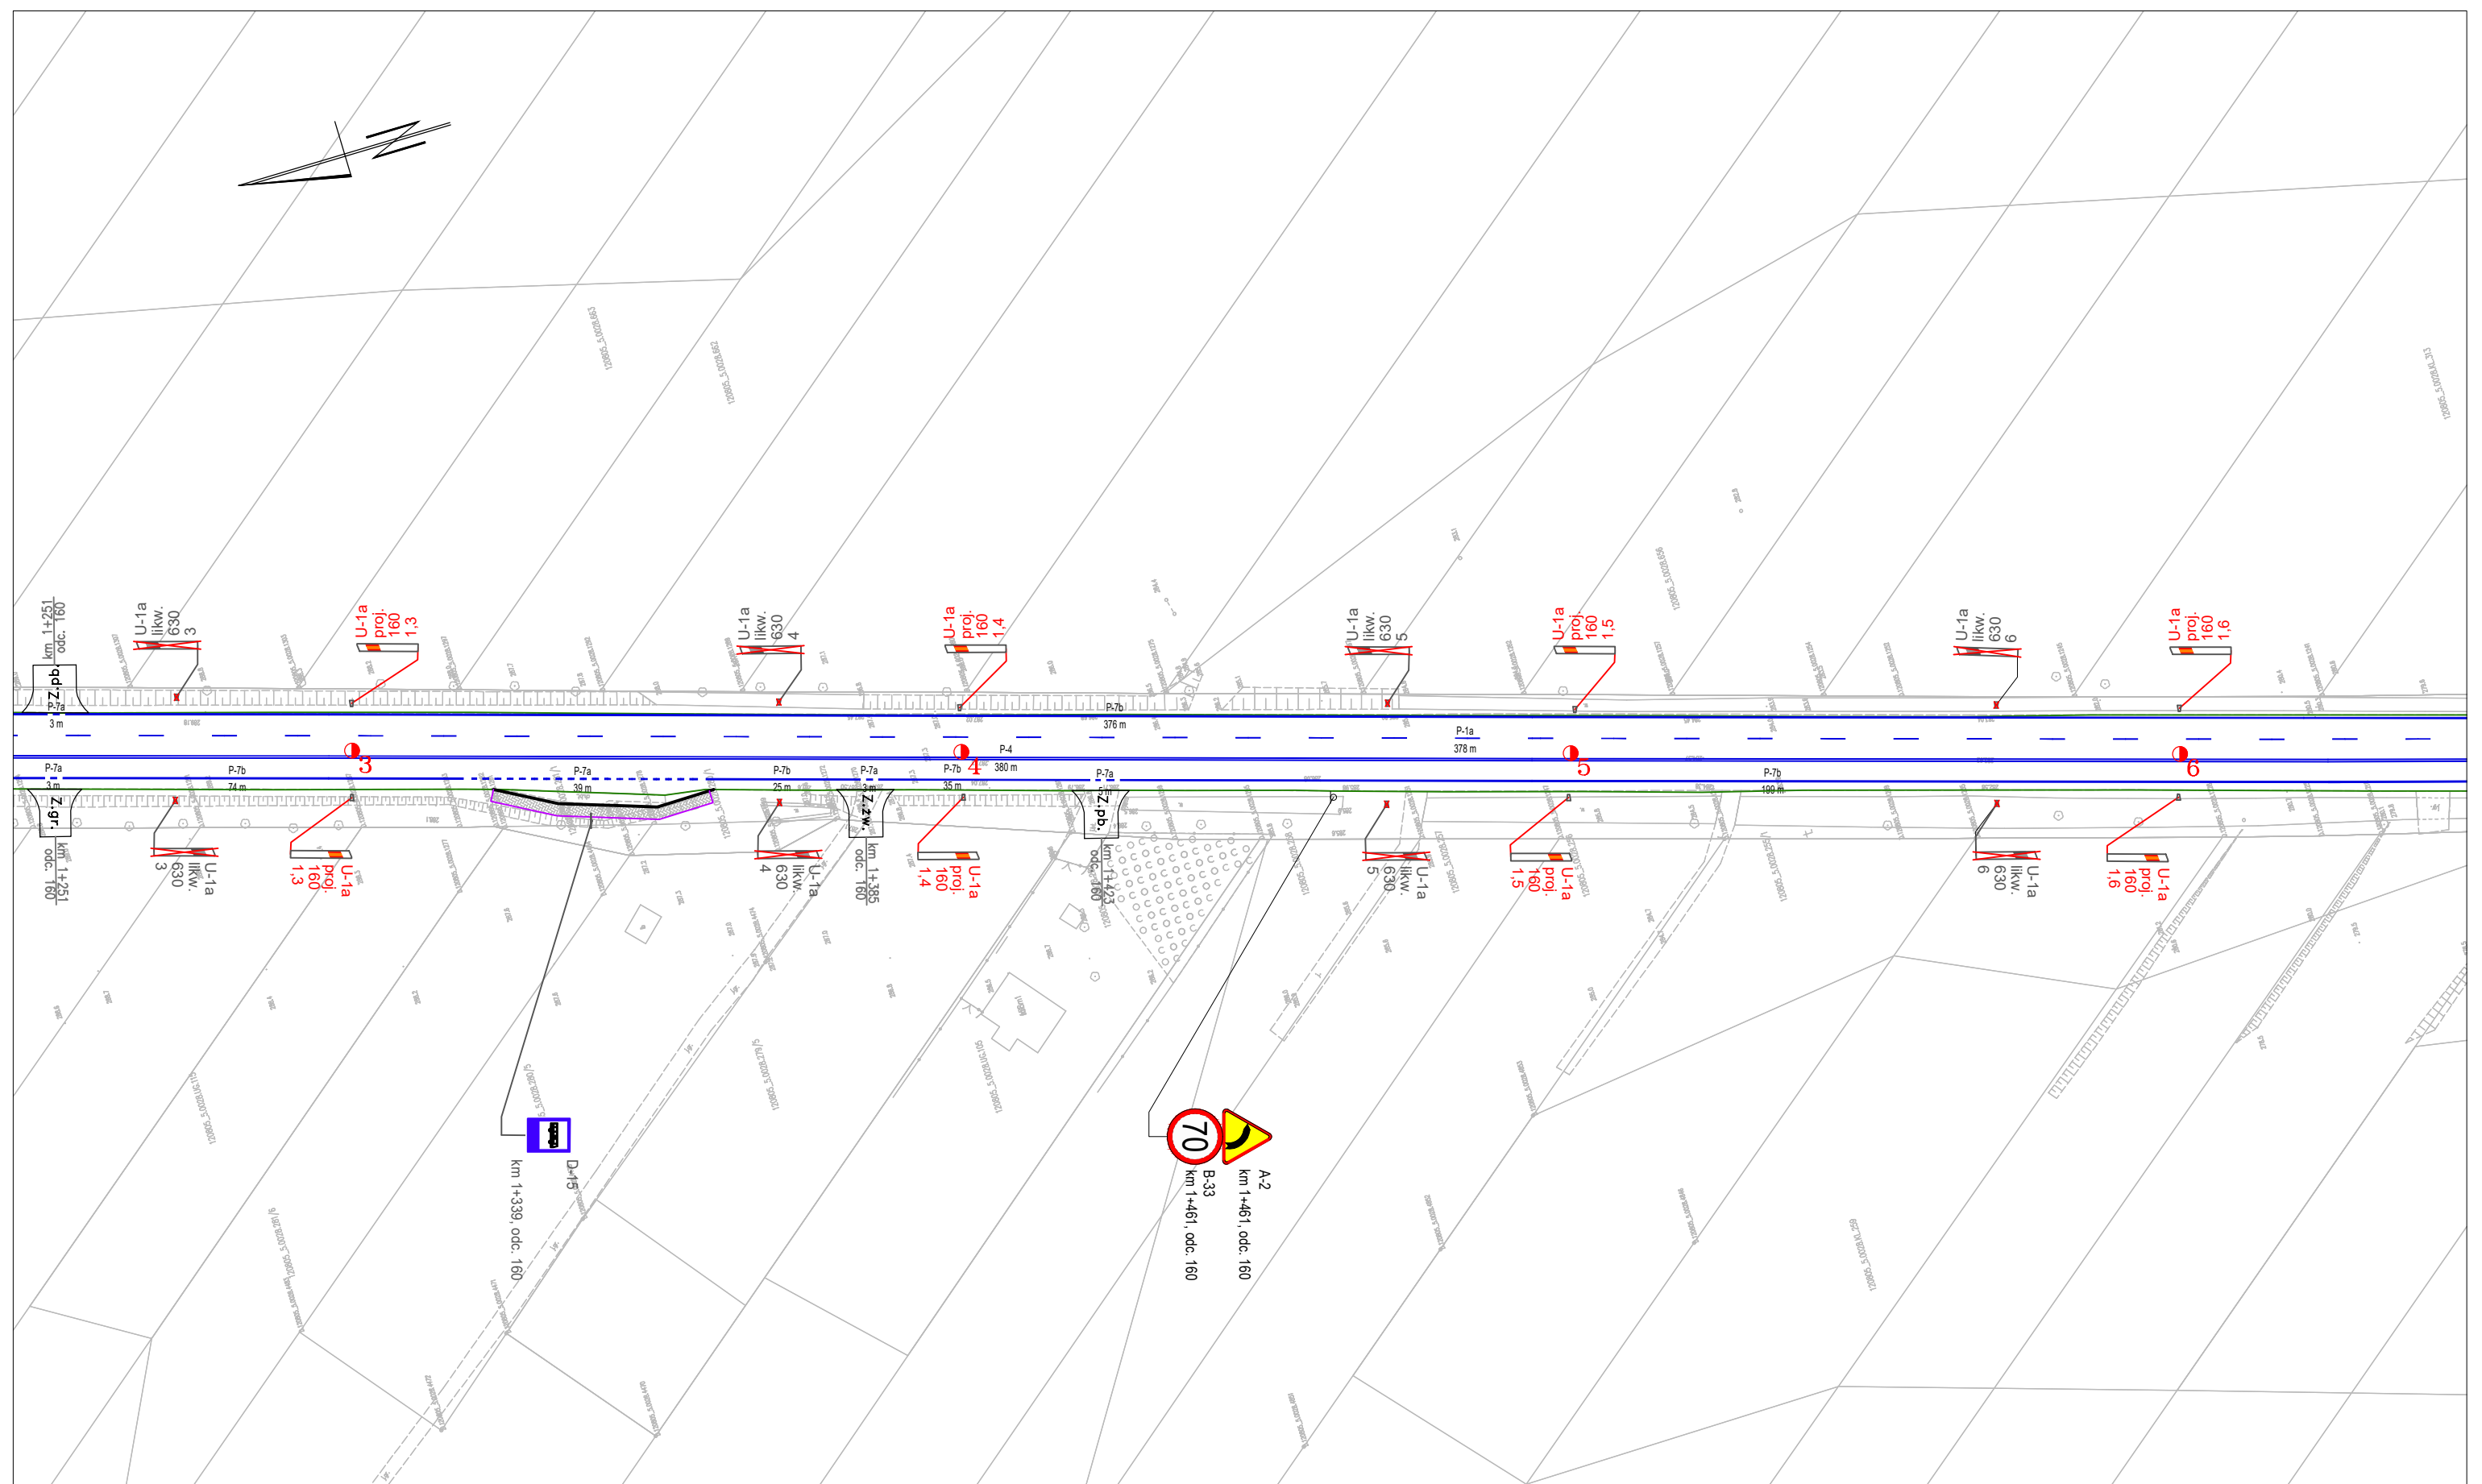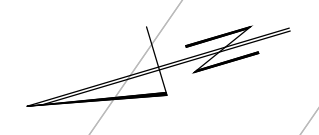





<div>Wykonawca:</div> <div></div> <div>EKKOM Sp. z o.o. ul. Wojciecha Darasza 9 30-826 Kraków tel. (12) 267-23-33 e-mail: biuro@ek-kom.com, www.ek-kom.pl</div>	<div>Zleceniodawca:</div> <div></div> <div>ZARZĄD DRÓG WOJEWÓDZKICH W KRAKOWIE ul. Głowackiego 56, 30-085 Kraków tel. (12) 44-65-700 sekretariat@zdw.krakow.pl</div>	<div>Nazwa opracowania:</div> <div>PROJEKT STAŁEJ ORGANIZACJI RUCHU DLA DRÓG WOJEWÓDZKICH NA TERENIE WOJEWÓDZTWA MAŁOPOLSKIEGO CZĘŚĆ NR 1 - DROGA WOJEWÓDZKA NR 772</div>		<div>Nazwa arkusza:</div> <div>Plan Sytuacyjny</div>
		<div>Autorzy: Imię i Nazwisko</div> <div>mgr inż. Zbigniew Kołodziej</div>		<div>Skala arkusza:</div> <div>1:1000</div>
		<div>Podpis</div> <div></div>		<div>Numer arkusza:</div> <div>91</div>
		<div>mgr inż. Margaret Rosa</div> <div></div>		
<div>Data:</div> <div>Kraków 2025 r.</div>	<div>Nr Umowy:</div> <div>79/2025/ZDW</div>	<div>mgr inż. Madgalena Drach</div> <div></div>		













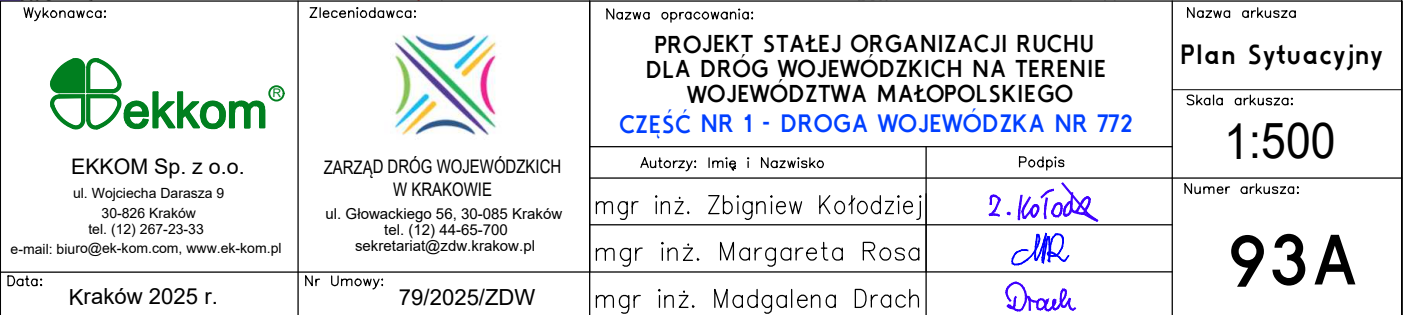







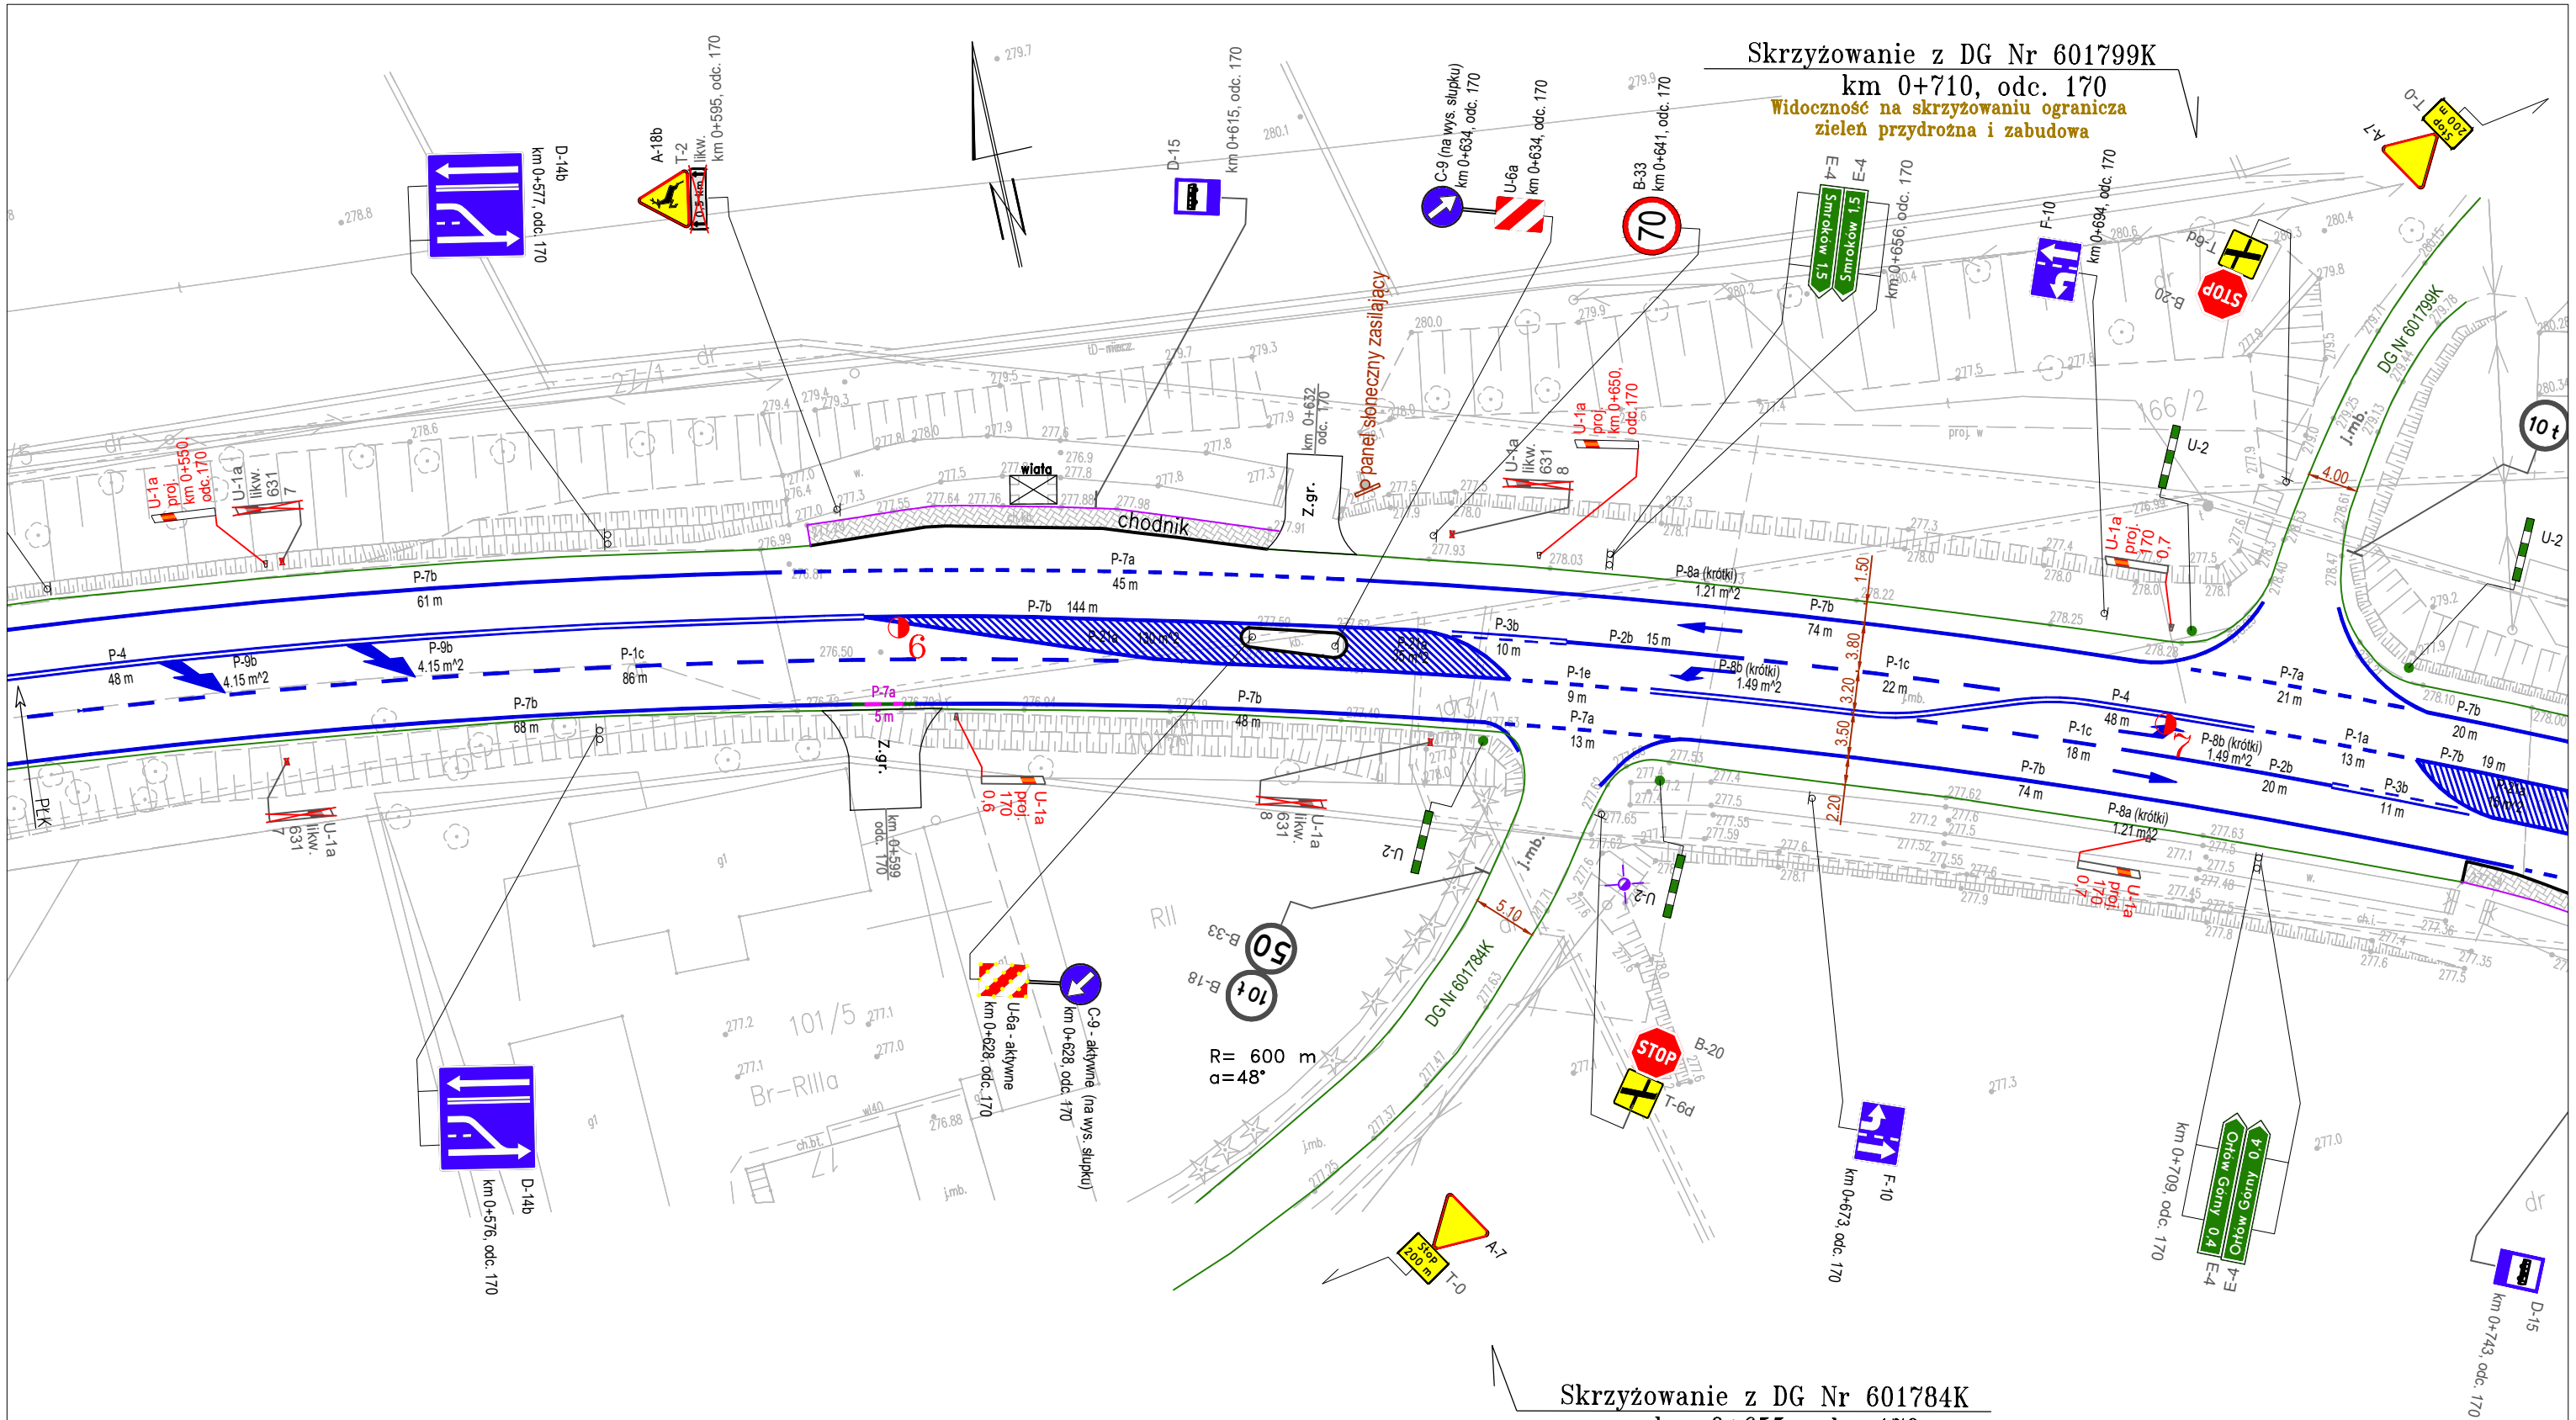




Skrzyżowanie z DG Nr 601784K






km 0+655, odc. 170


Widoczność na skrzyżowaniu ogranicza  
zieleń przydrożna i zabudowa

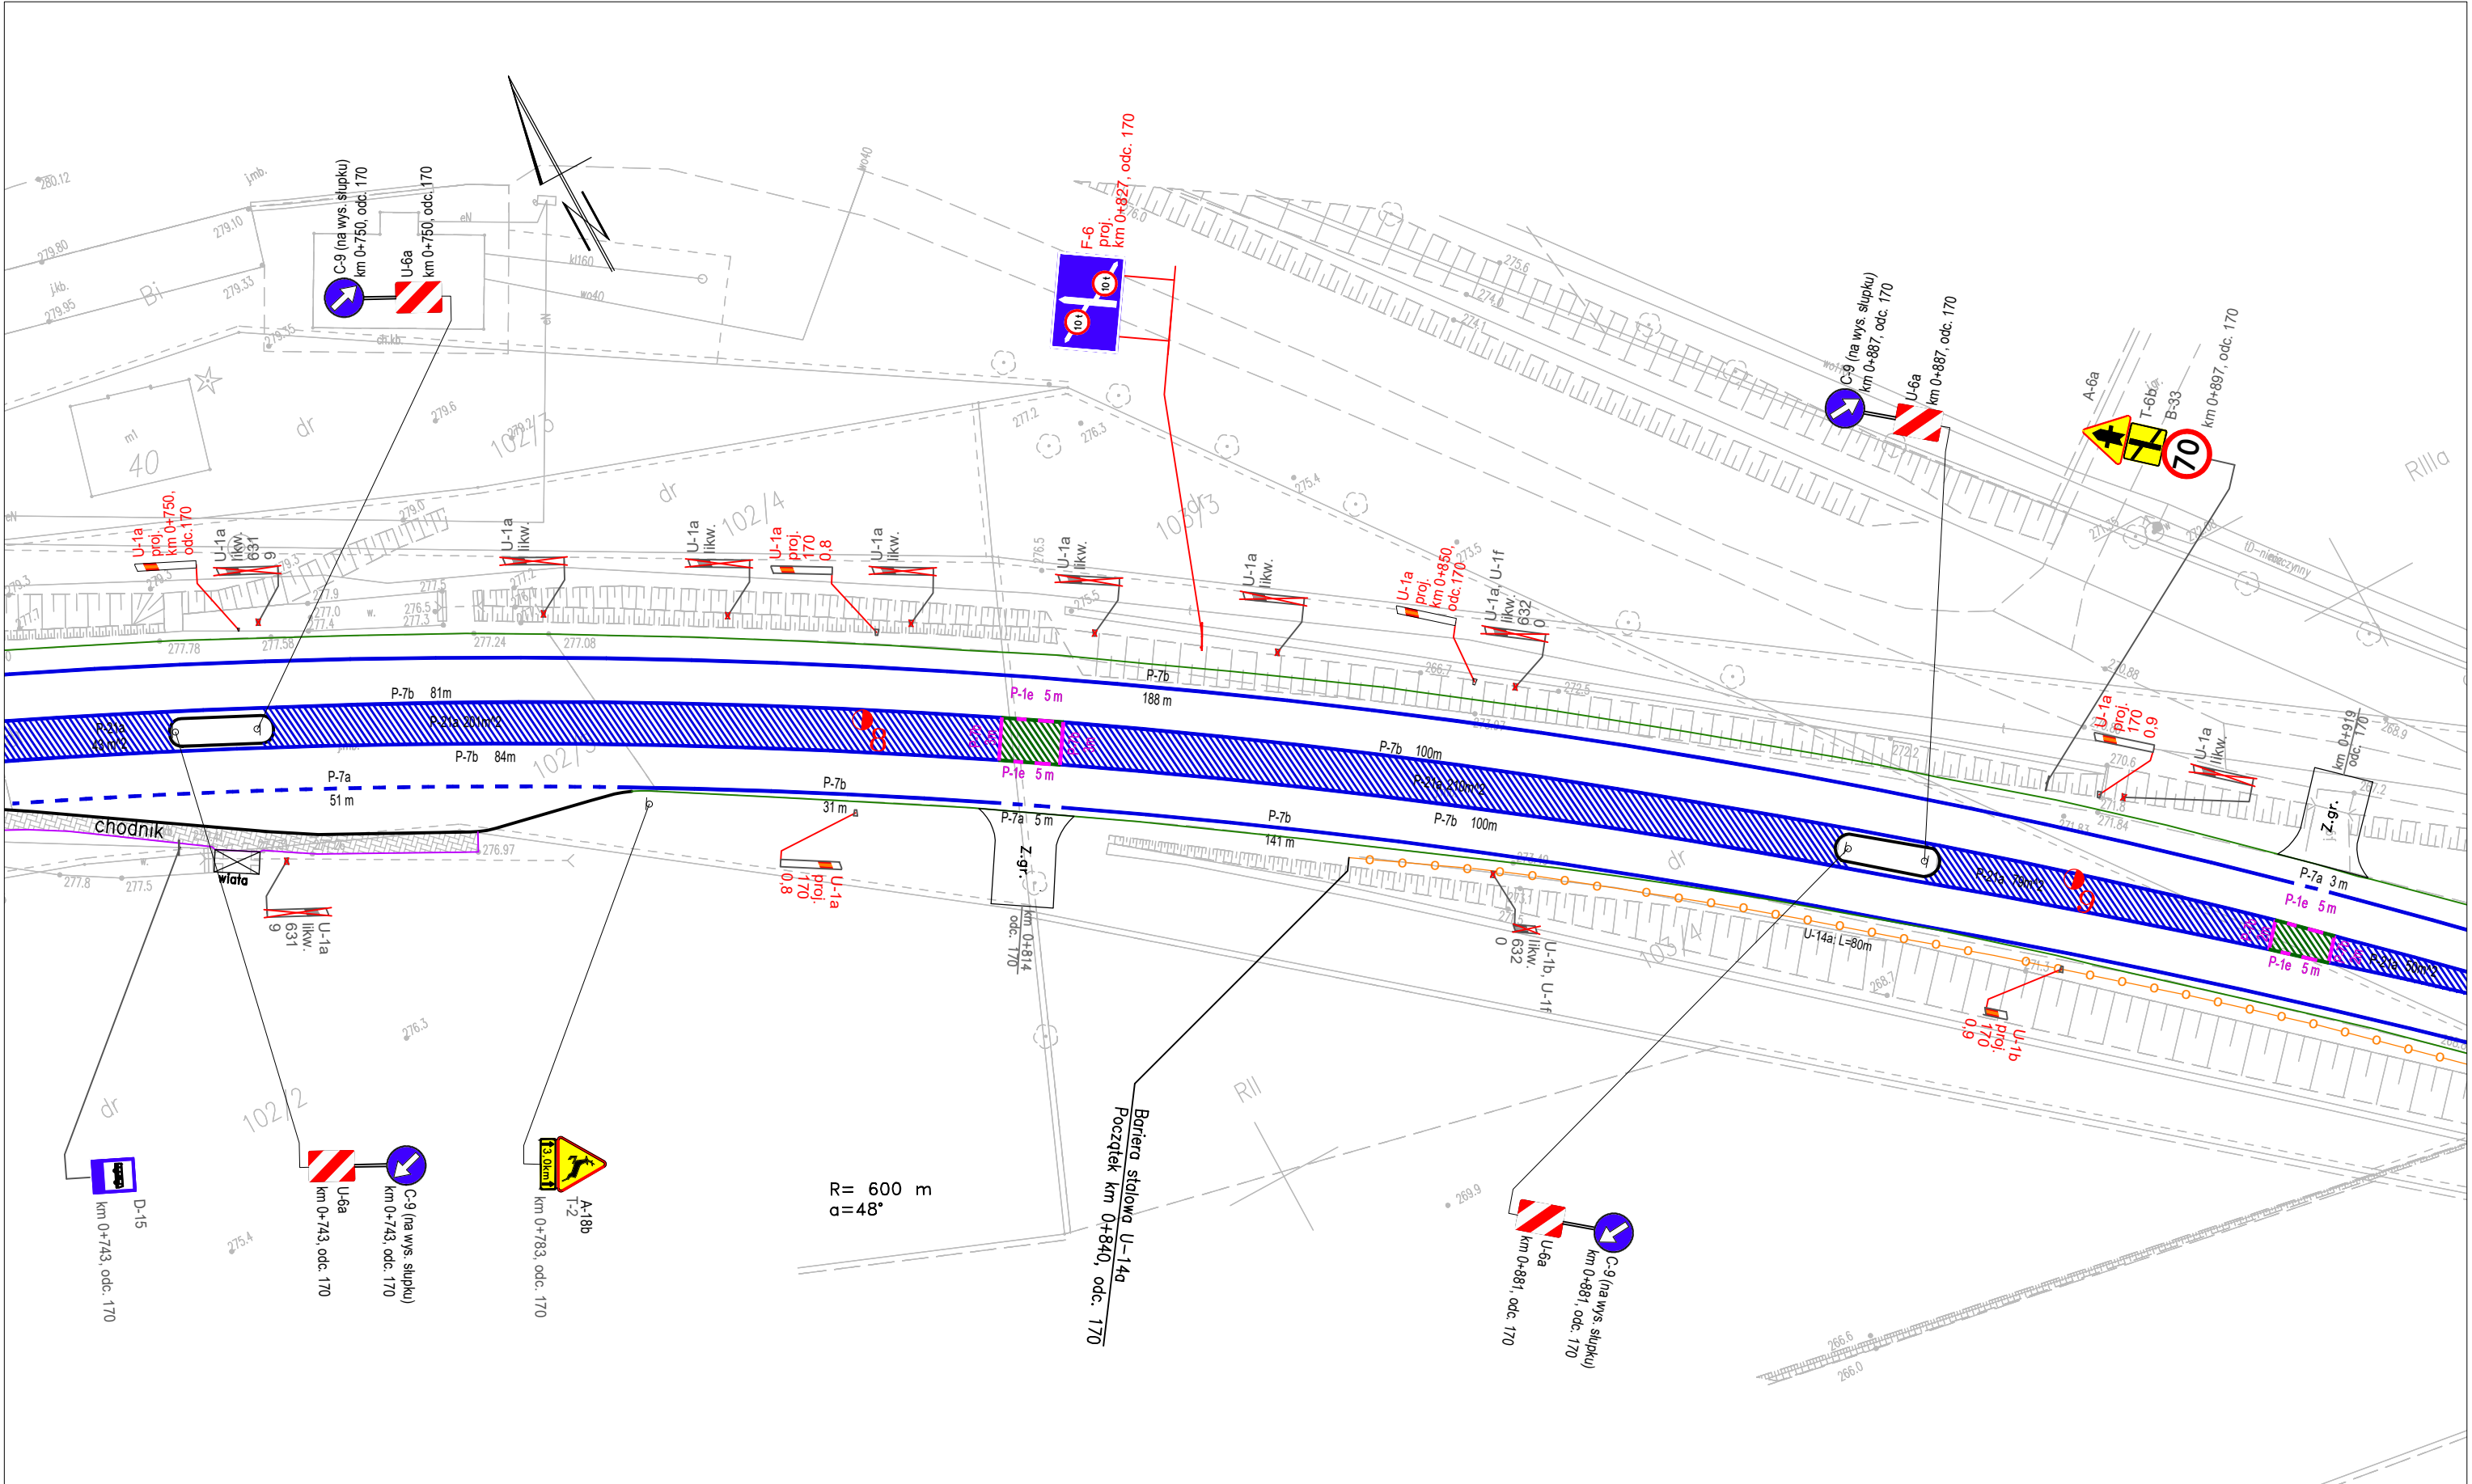

Wykonawca:  EKKOM Sp. z o.o. ul. Wojciecha Darasza 9 30-826 Kraków tel. (12) 267-23-33 e-mail: biuro@ek-kom.com, www.ek-kom.pl	Zleconiodawca:  ZARZĄD DRÓG WOJEWÓDZKICH W KRAKOWIE ul. Głowackiego 56, 30-085 Kraków tel. (12) 44-65-700 sekretariat@zdw.krakow.pl	Nazwa opracowania: PROJEKT STAŁEJ ORGANIZACJI RUCHU DLA DRÓG WOJEWÓDZKICH NA TERENIE WOJEWÓDZTWA MAŁOPOLSKIEGO CZĘŚĆ NR 1 - DROGA WOJEWÓDZKA NR 772	Nazwa arkusza Plan Sytuacyjny
Data: Kraków 2025 r.	Nr Umowy: 79/2025/ZDW	Autorzy: Imię i Nazwisko mgr inż. Zbigniew Kołodziej mgr inż. Margareta Rosa mgr inż. Madgalena Drach	Skala arkusza: 1:500 Numer arkusza: 96
		Podpis <i>Z. Kołodziej</i> <i>MR</i> <i>Drach</i>	



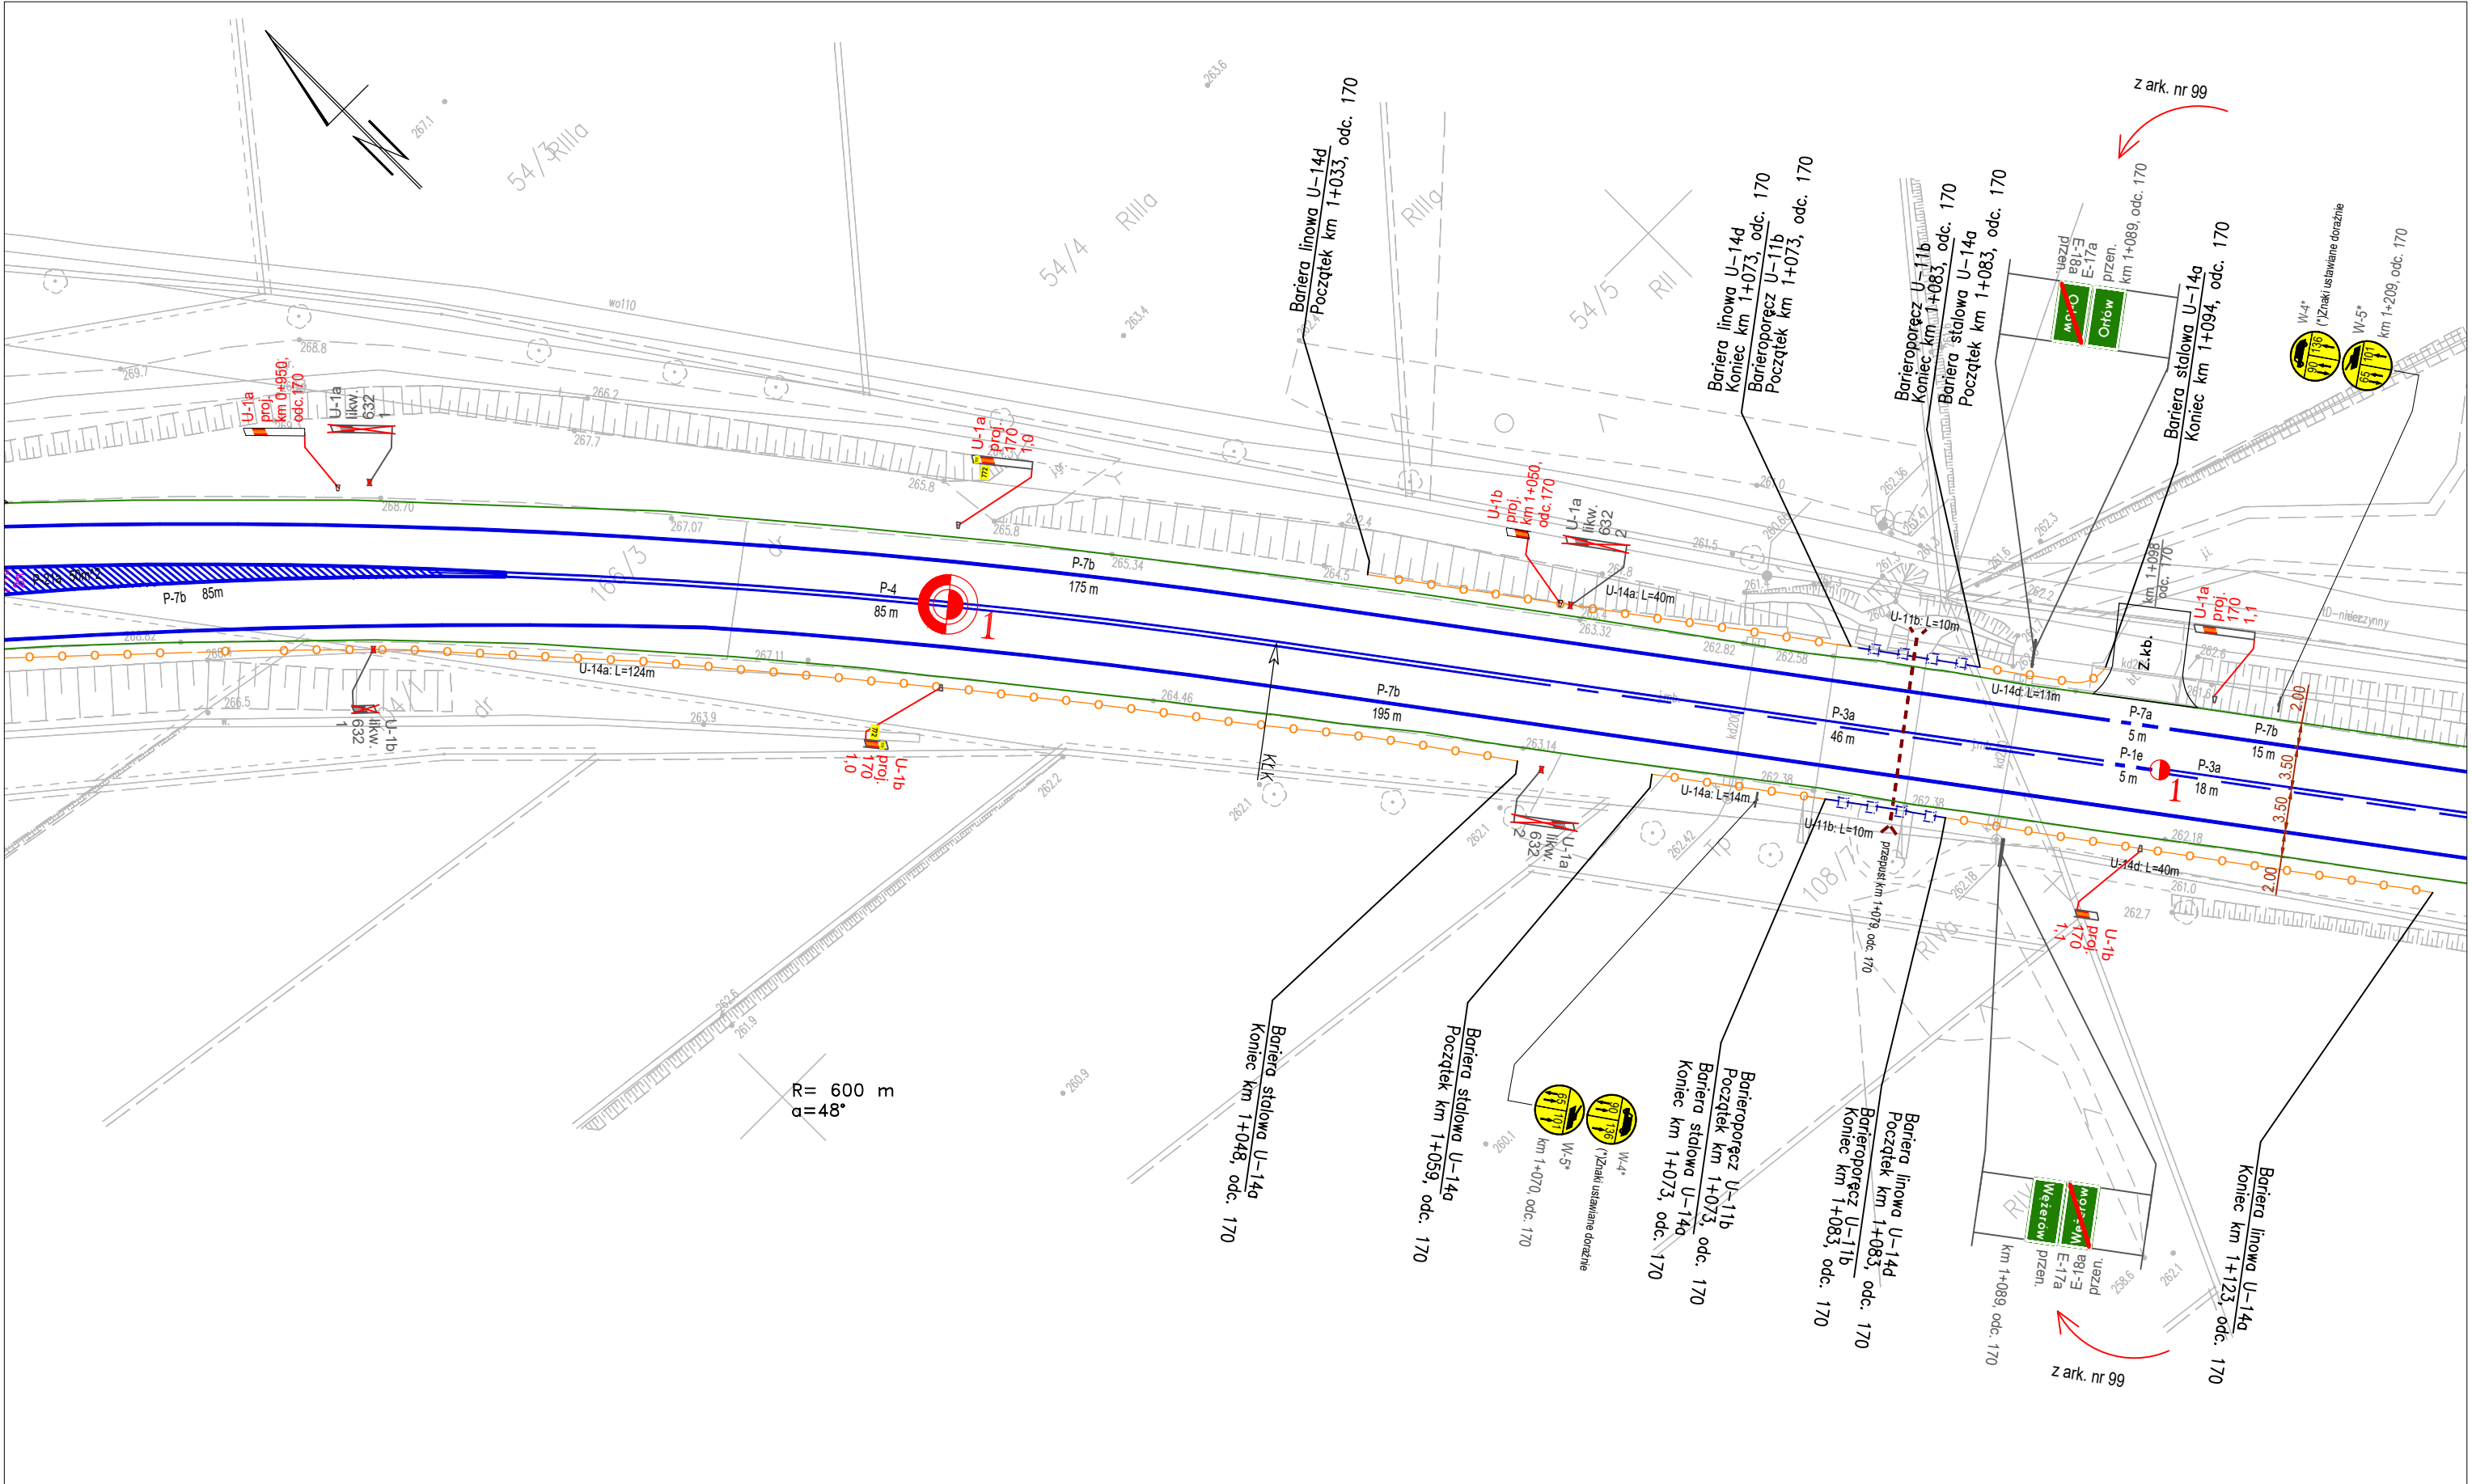


<div>Wykonawca:</div> <div></div> <div>EKKOM Sp. z o.o. ul. Wojciecha Darasza 9 30-826 Kraków tel. (12) 267-23-33 e-mail: biuro@ek-kom.com, www.ek-kom.pl</div> <div>Data: Kraków 2025 r.</div>	<div>Zlecający:</div> <div></div> <div>ZARZĄD DRÓG WOJEWÓDZKICH W KRAKOWIE ul. Głowackiego 56, 30-085 Kraków tel. (12) 44-65-700 sekretariat@zdw.krakow.pl</div> <div>Nr Umowy: 79/2025/ZDW</div>	<div>Nazwa opracowania:</div> <div>PROJEKT STAŁEJ ORGANIZACJI RUCHU DLA DRÓG WOJEWÓDZKICH NA TERENIE WOJEWÓDZTWA MAŁOPOLSKIEGO CZĘŚĆ NR 1 - DROGA WOJEWÓDZKA NR 772</div>	<div>Nazwa arkusza</div> <div>Plan Sytuacyjny</div>	
		<div>Autoryzacja:</div> <div>mgr inż. Zbigniew Kołodziej mgr inż. Margaretta Rosa mgr inż. Magdalena Drach</div>	<div>Podpis</div> <div>  </div>	<div>Skala arkusza:</div> <div>1:500</div>
				<div>Numer arkusza:</div> <div>97</div>








<div>Wykonawca:</div> <div></div> <div>EKKOM Sp. z o.o. ul. Wojciecha Darasza 9 30-826 Kraków tel. (12) 267-23-33 e-mail: biuro@ek-kom.com, www.ek-kom.pl</div> <div>Data: Kraków 2025 r.</div>	<div>Zlecienniodawca:</div> <div></div> <div>ZARZĄD DRÓG WOJEWÓDZKICH W KRAKOWIE ul. Głowackiego 56, 30-085 Kraków tel. (12) 44-65-700 sekretariat@zdw.krakow.pl</div> <div>Nr Umowy: 79/2025/ZDW</div>	<div>Nazwa opracowania:</div> <div>PROJEKT STAŁEJ ORGANIZACJI RUCHU DLA DRÓG WOJEWÓDZKICH NA TERENIE WOJEWÓDZTWA MAŁOPOLSKIEGO CZĘŚĆ NR 1 - DROGA WOJEWÓDZKA NR 772</div>	<div>Nazwa arkusza</div> <div>Plan Sytuacyjny</div>
		<div>Autorzy: Imię i Nazwisko</div> <div>mgr inż. Zbigniew Kołodziej</div>	<div>Skala arkusza:</div> <div>1:500</div>
		<div>Podpis</div> <div>2. Kołodziej</div>	<div>Numer arkusza:</div> <div>98</div>
		<div>mgr inż. Margareta Rosa</div> <div>mgr inż. Madgalena Drach</div>	<div>Podpis</div> <div>MR</div> <div>Drach</div>

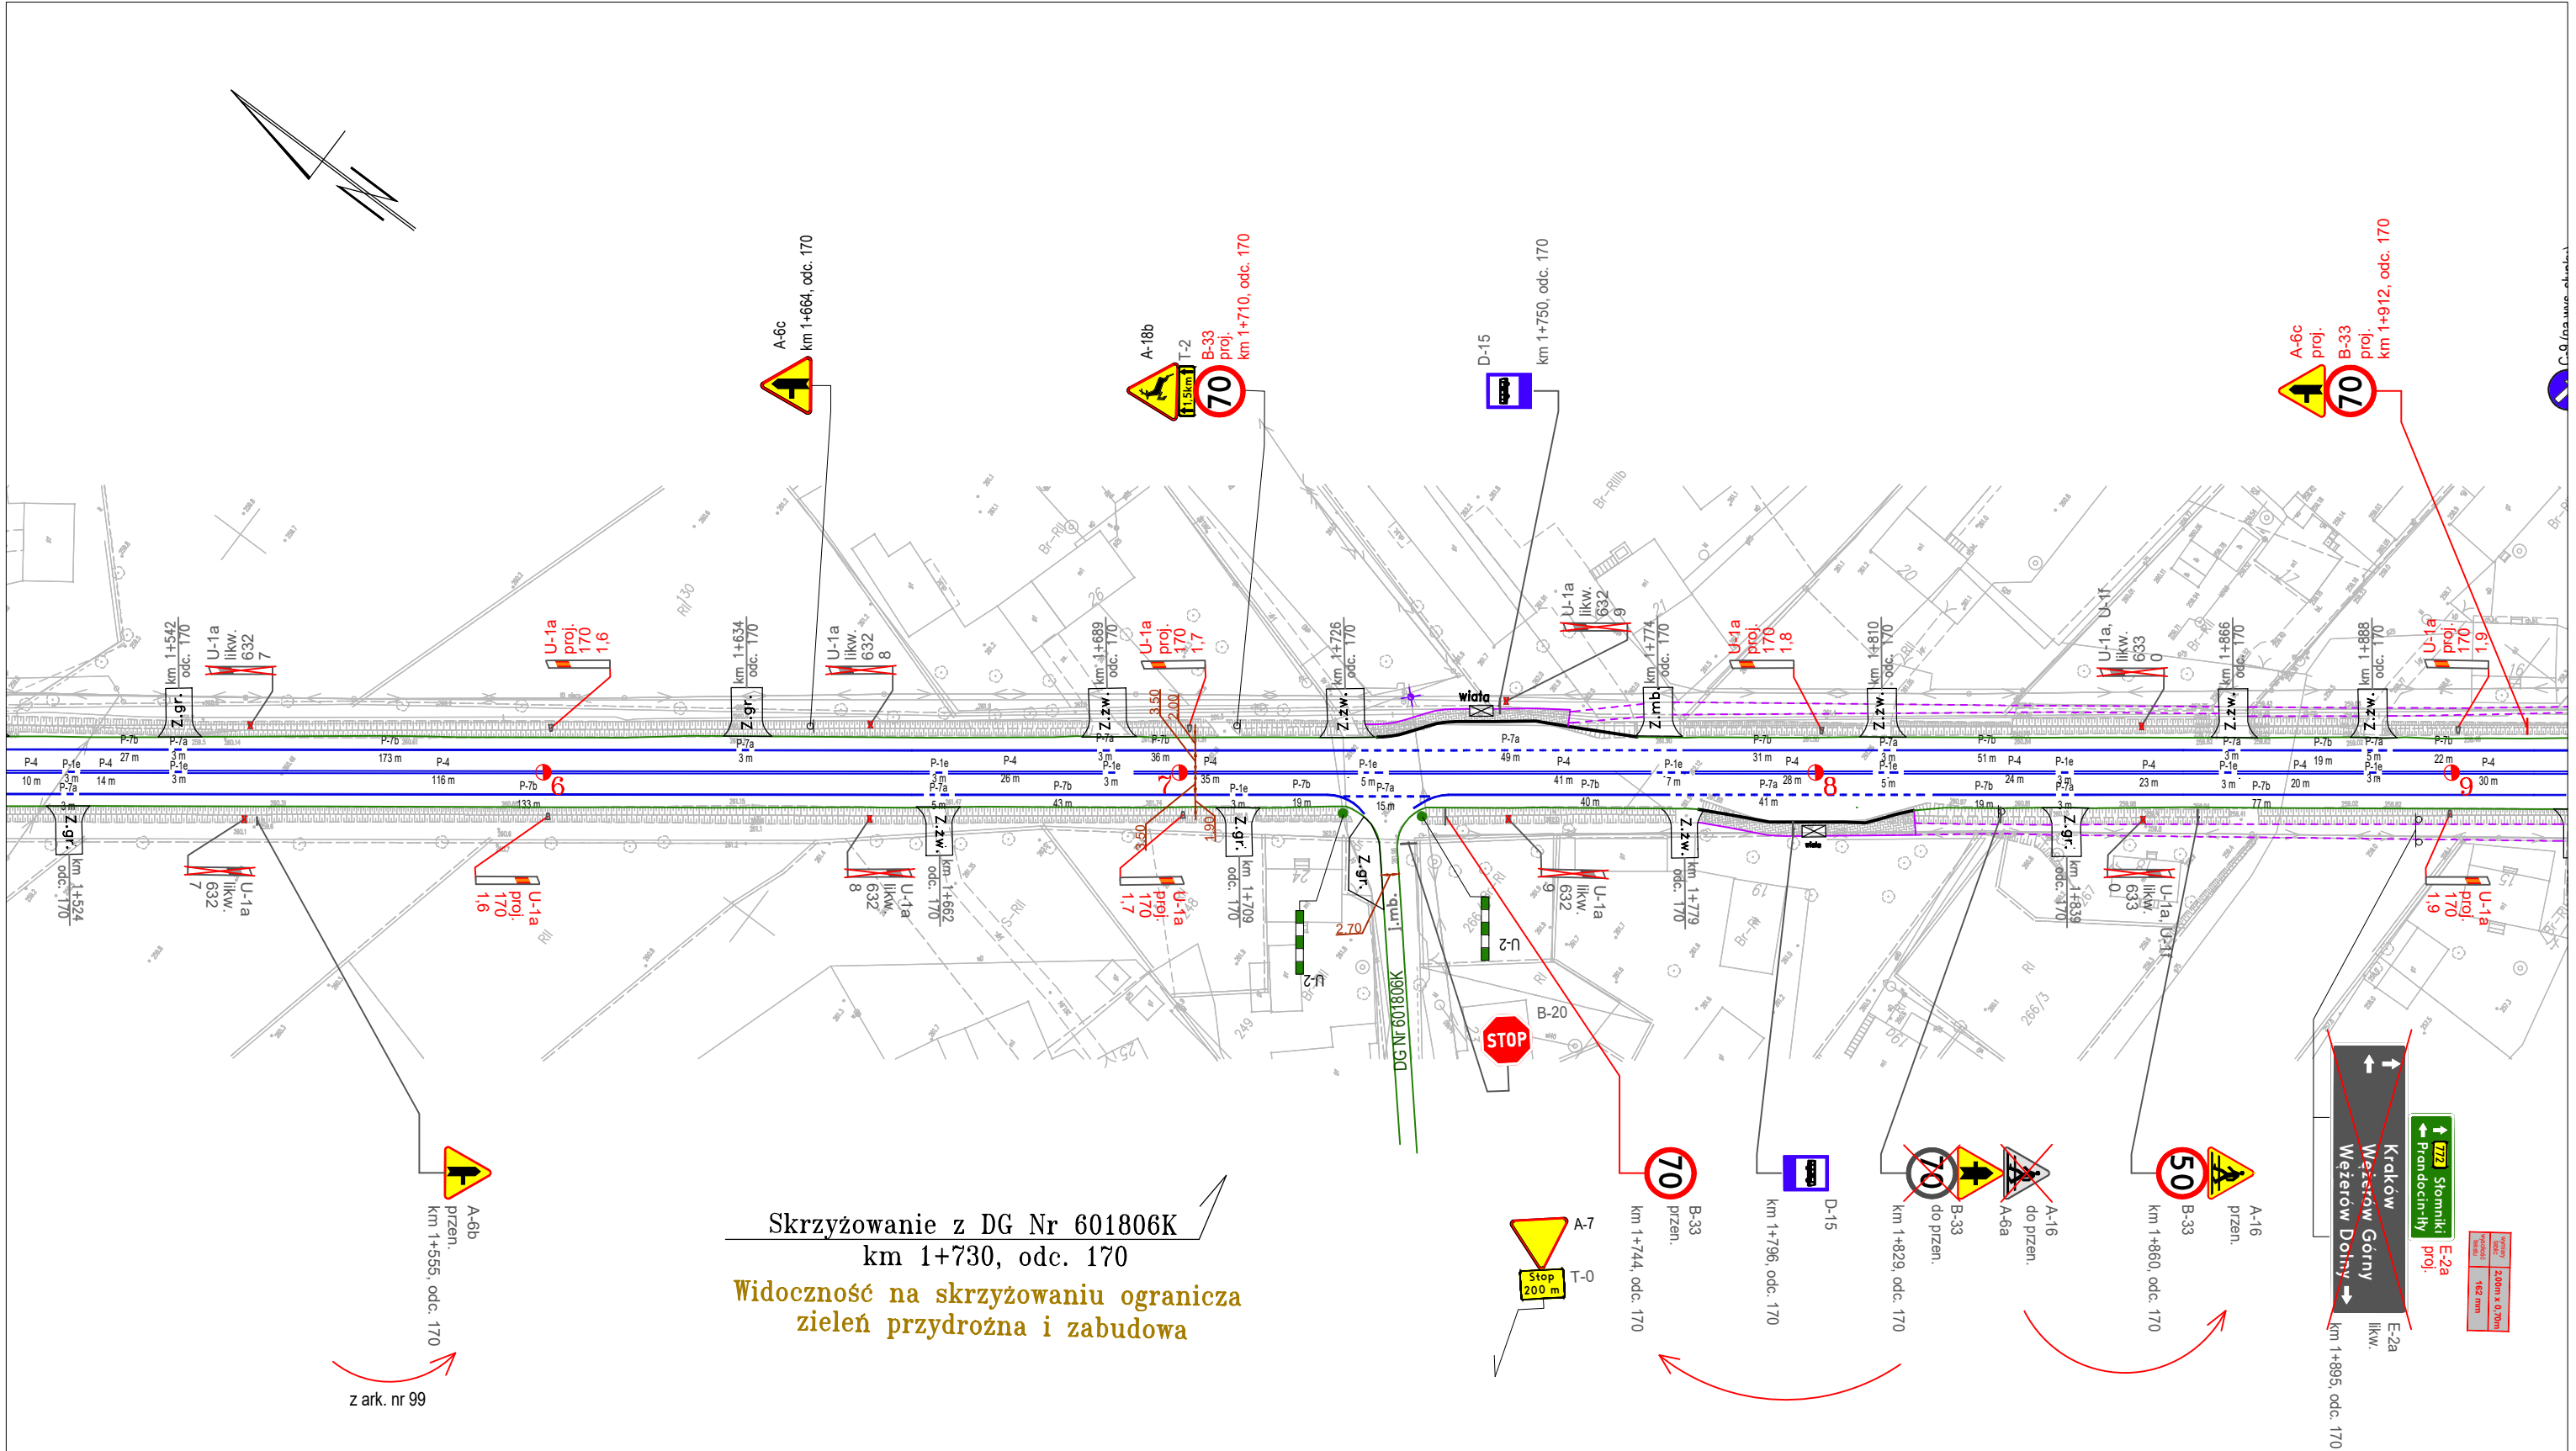








<div>Wykonawca:</div> <div></div> <div>EKKOM Sp. z o.o.</div> <div>ul. Wojciecha Darasza 9</div> <div>30-826 Kraków</div> <div>tel. (12) 267-23-33</div> <div>e-mail: biuro@ek-kom.com, www.ek-kom.pl</div>	<div>Zleconiodawca:</div> <div></div> <div>ZARZĄD DRÓG WOJEWÓDZKICH W KRAKOWIE</div> <div>ul. Głowackiego 56, 30-085 Kraków</div> <div>tel. (12) 44-65-700</div> <div>sekretariat@zdw.krakow.pl</div>	<div>Nazwa opracowania:</div> <div>PROJEKT STAŁEJ ORGANIZACJI RUCHU DLA DRÓG WOJEWÓDZKICH NA TERENIE WOJEWÓDZTWA MAŁOPOLSKIEGO</div> <div>CZĘŚĆ NR 1 - DROGA WOJEWÓDZKA NR 772</div>		<div>Nazwa arkusza</div> <div>Plan Sytuacyjny</div>	
		<div>Autorzy: Imię i Nazwisko</div> <div>mgr inż. Zbigniew Kołodziej</div>		<div>Podpis</div> <div></div>	<div>Skala arkusza:</div> <div>1:1000</div>
		<div>Autorzy: Imię i Nazwisko</div> <div>mgr inż. Margaret Rosa</div>		<div>Podpis</div> <div></div>	<div>Numer arkusza:</div> <div>100</div>
		<div>Autorzy: Imię i Nazwisko</div> <div>mgr inż. Madgalena Drach</div>		<div>Podpis</div> <div></div>	



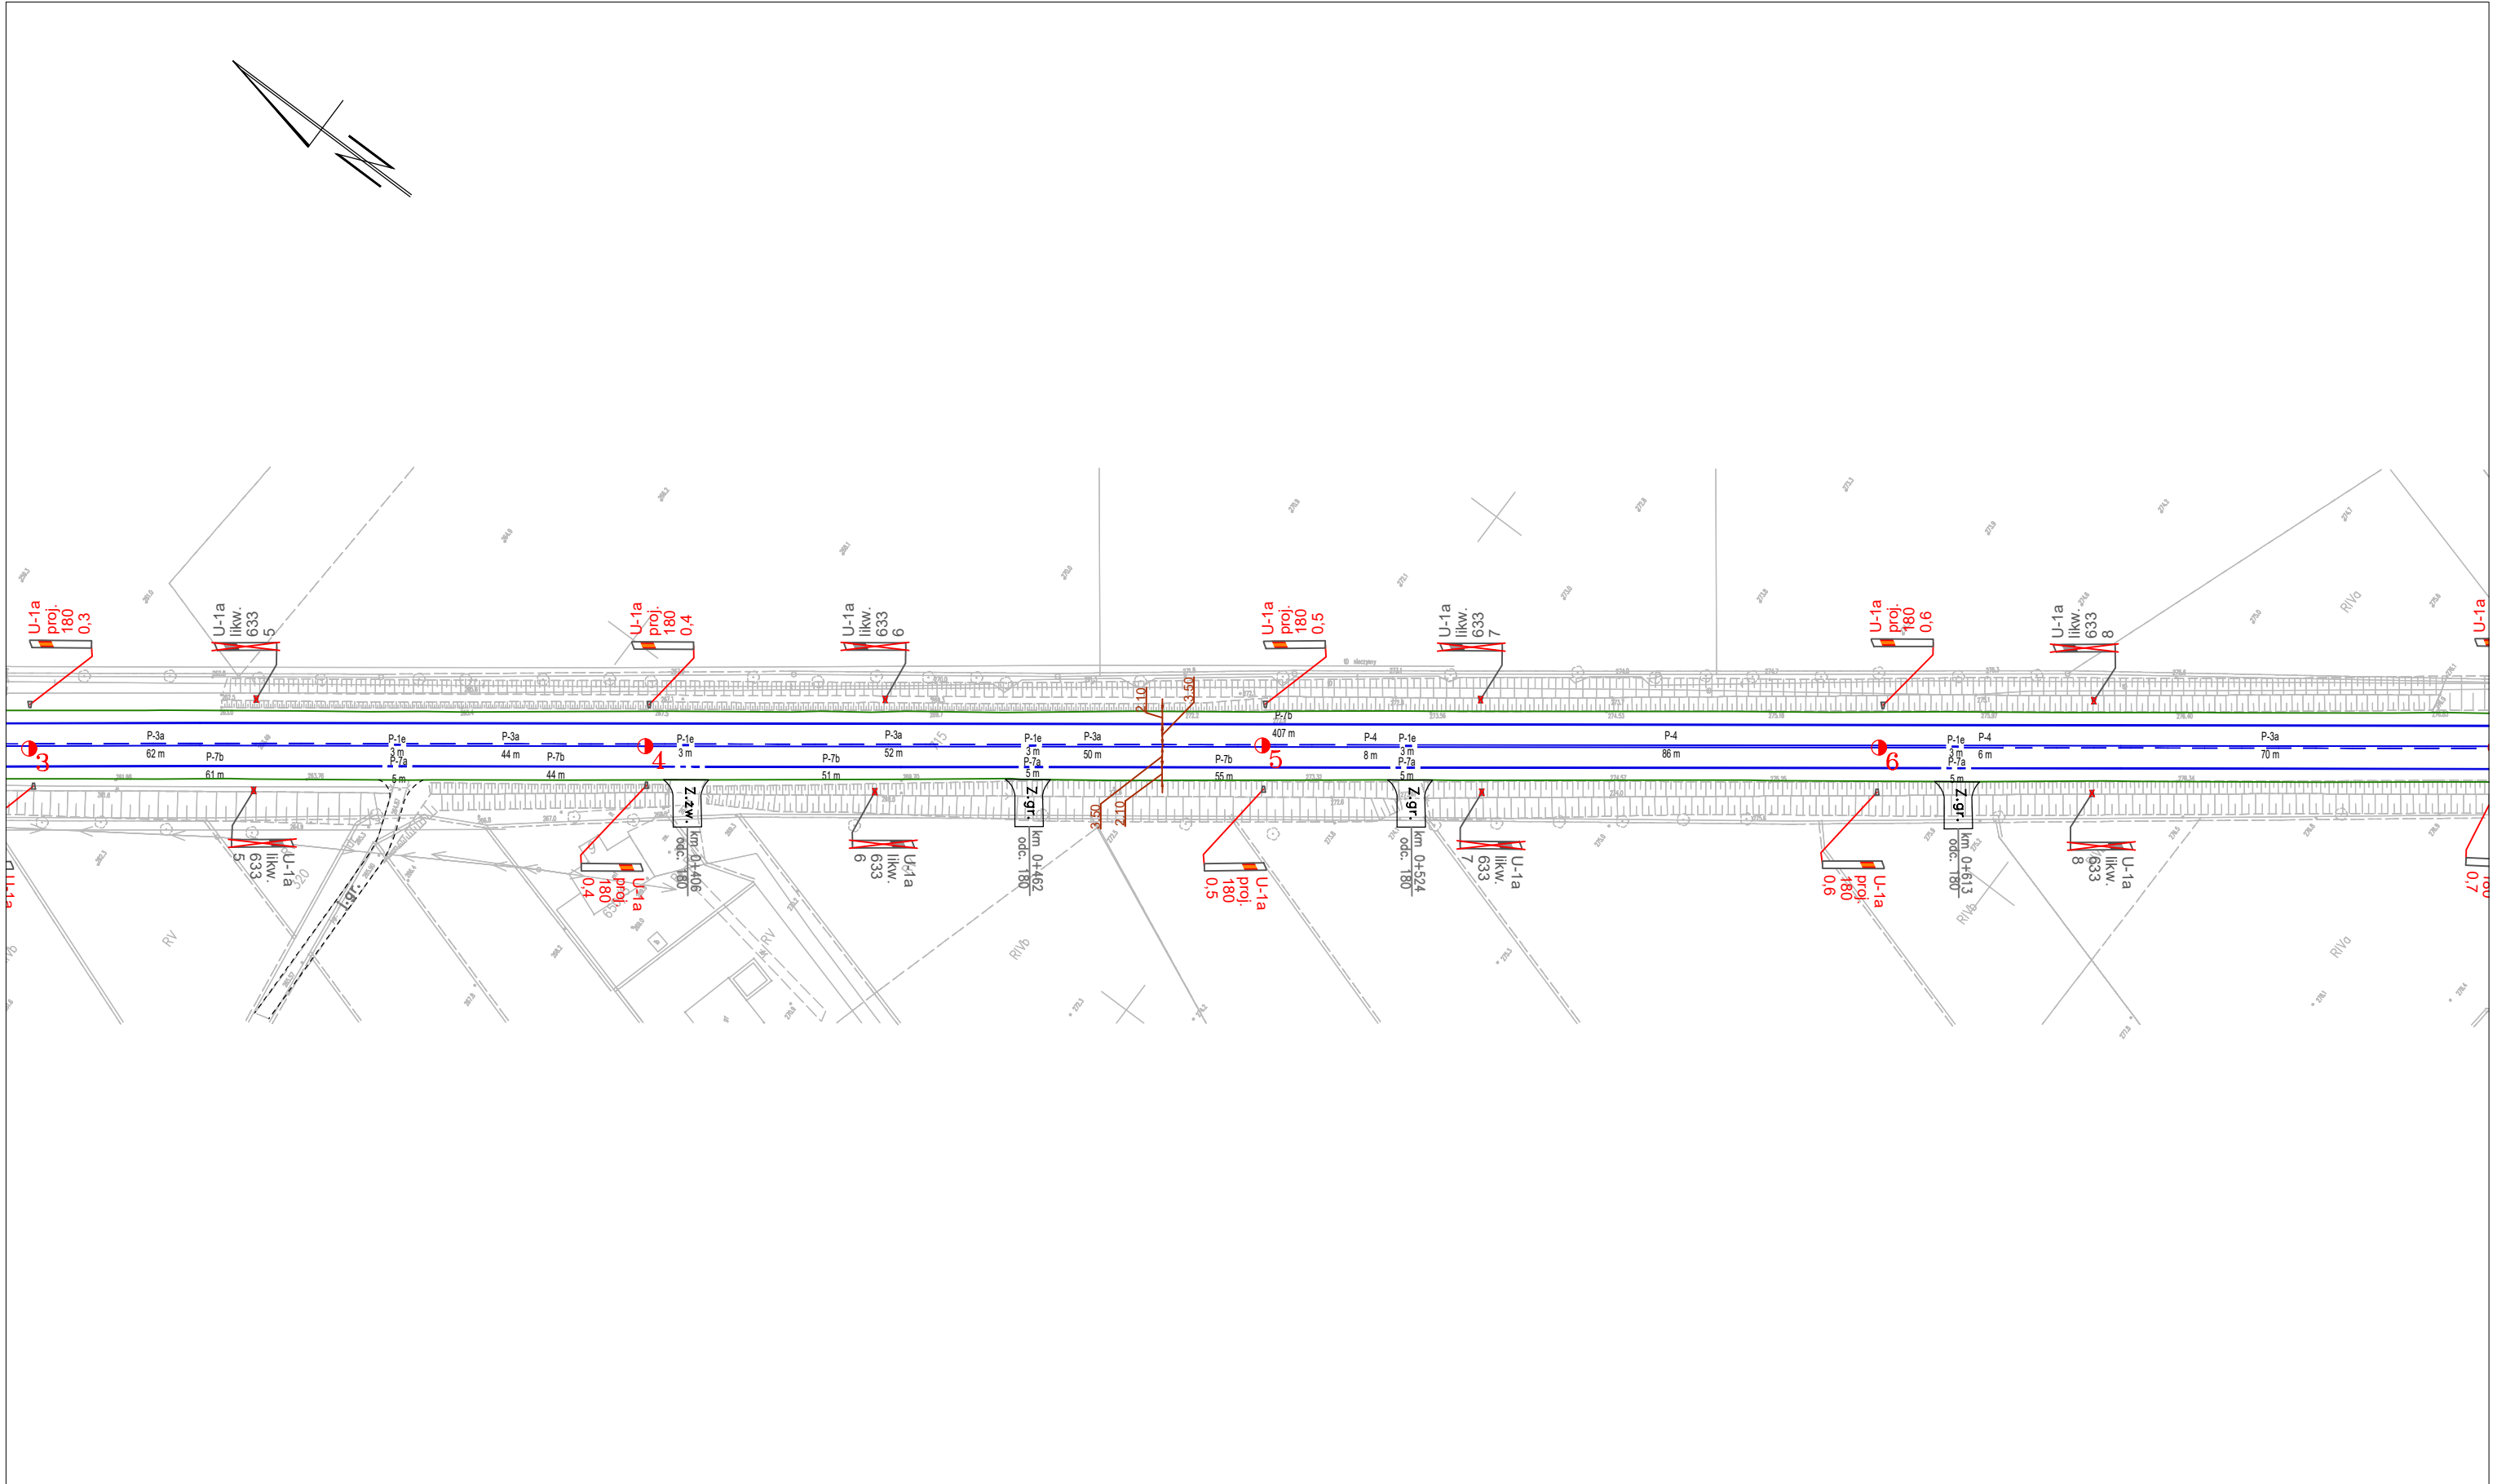



<div>Wykonawca:</div> <div></div> <div>EKKOM Sp. z o.o. ul. Wojciecha Darasza 9 30-826 Kraków tel. (12) 267-23-33 e-mail: biuro@ek-kom.com, www.ek-kom.pl</div>	<div>Zleconiodawca:</div> <div></div> <div>ZARZĄD DRÓG WOJEWÓDZKICH W KRAKOWIE ul. Głowackiego 56, 30-085 Kraków tel. (12) 44-65-700 sekretariat@zdw.krakow.pl</div>	<div>Nazwa opracowania:</div> <div>PROJEKT STAŁEJ ORGANIZACJI RUCHU DLA DRÓG WOJEWÓDZKICH NA TERENIE WOJEWÓDZTWA MAŁOPOLSKIEGO CZĘŚĆ NR 1 - DROGA WOJEWÓDZKA NR 772</div>		<div>Nazwa arkusza</div> <div>Plan Sytuacyjny</div>
		<div>Autorzy: Imię i Nazwisko</div> <div>mgr inż. Zbigniew Kołodziej</div>		<div>Skala arkusza:</div> <div>1:1000</div>
		<div>Podpis</div> <div>2. Kołodziej</div>		<div>Numer arkusza:</div> <div>102</div>
		<div>Podpis</div> <div>Drach</div>		